
ქალაქი თბილისი , ირინა ენუქიძის ქუჩა , N3, N 5ბ, დ. აღმაშენებლის ხეივანი მე-12 კმ. შპს "გრიგოლ რობაქიძის სახელობის უნივერსიტეტი"-ის კუთვნილებაში არსებულმიწის ნაკვეთზე (ს/კ: 01.72.14.013.979),
უნივერსიტეტის სასწავლო ადმინისტრაციული კორპუსის
არქიტექტურული პროექტი

ფასადი ე-ა
მას 1:200

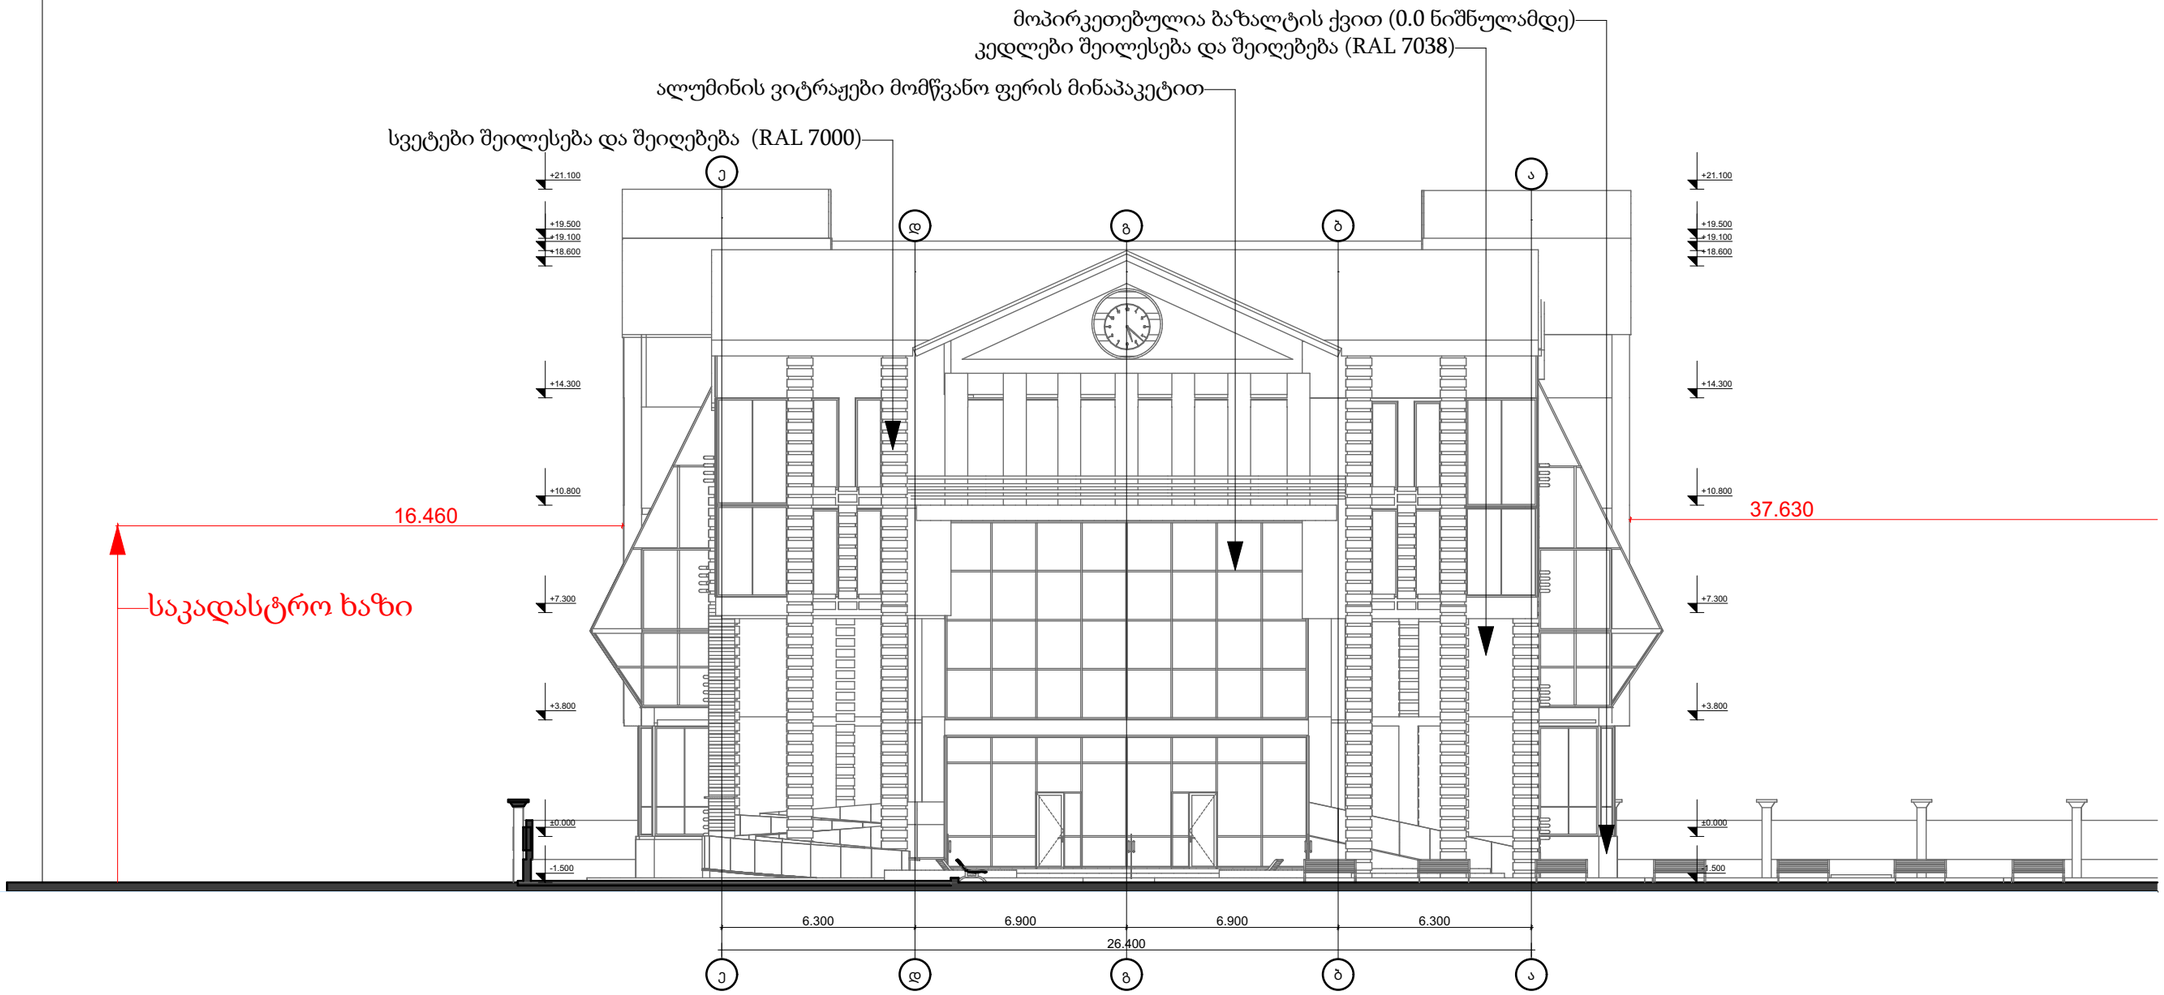

NEW CORNER
ნიუ ქორნერ

თბილისი 2025წ.	ფორმატი A-3
დაკვეთა	

პირობითი ნიშნები

- 1 სთ ცეცხლმედეგობის კედელი
- 2 სთ ცეცხლმედეგობის კედელი
- ჰაერის დაწნევის სისტემა
- აუტოსახანძრო სისტემა
- მექანიკური ვენტილაციის სისტემა
- აკუმულატორული სისტემა
- მაქსიმალური სავალი მანძილი
- სახანძრო მეტლახარის პარალე
- სახანძრო-სამაშველო სამსახურის მიერ გამოსაყენებელი მისაერთებელი
- ვიზუალური და ხმოვანი განგაშის სისტემა
- გასასვლელის ნიშნები
- საკვამური ვენტილაციის სისტემა
- სახანძრო განგაშის ხელით ჩართვის ელემენტი
- აკუმულატორის სითბური სისტემა
- საქმიანი ზგუფი (სქ)
- სასანყობო ზგუფის ქვეზგუფი (სწ-1)
- თავშეყრის ზგუფის ქვეზგუფი (თ3-3)
- 820 / 2150 — 101 E.I. 90 — კარის თვისებული სიმტკიც (მმ); ორეულის ნომერი; კარის ცეცხლმედეგობა (წთ); კარის თვისებული სიმაღლე (მმ)


0.00 ნიშნული შეესაბამება +430.9 აბსოლუტურ ნიშნულს

დამკვეთი:	გრიგოლ რობაქიძის სახელობის უნივერსიტეტი
მისამართი:	ქ. თბილისი, ირინა ენუქიძის #3
პროექტის დასახელება:	გრიგოლ რობაქიძის უნივერსიტეტის რეკონსტრუქცია
ფურცლის დასახელება:	

თანამდებობა	გვარი	ხელმოწერა
დირექტორი	გ.გელენიძე	
მთავარი არქიტექტორი	თ.აბრამიშვილი	
არქიტექტორი	თ.აბრამიშვილი	
მასშტაბი	1:200	
სტადია:	ფურცელი	ფურცლები

ქალაქი თბილისი , ირინა ენუქიძის ქუჩა , N3, N 5ბ, დ. აღმაშენებლის ხეივანი მე-12 კმ. შპს "გრიგოლ რობაქიძის სახელობის უნივერსიტეტი"-ის კუთვნილებაში არსებულმიწის ნაკვეთზე (ს/კ: 01.72.14.013.979),
უნივერსიტეტის სასწავლო ადმინისტრაციული კორპუსის
არქიტექტურული პროექტი

ფასადი 0-10
მას 1:200

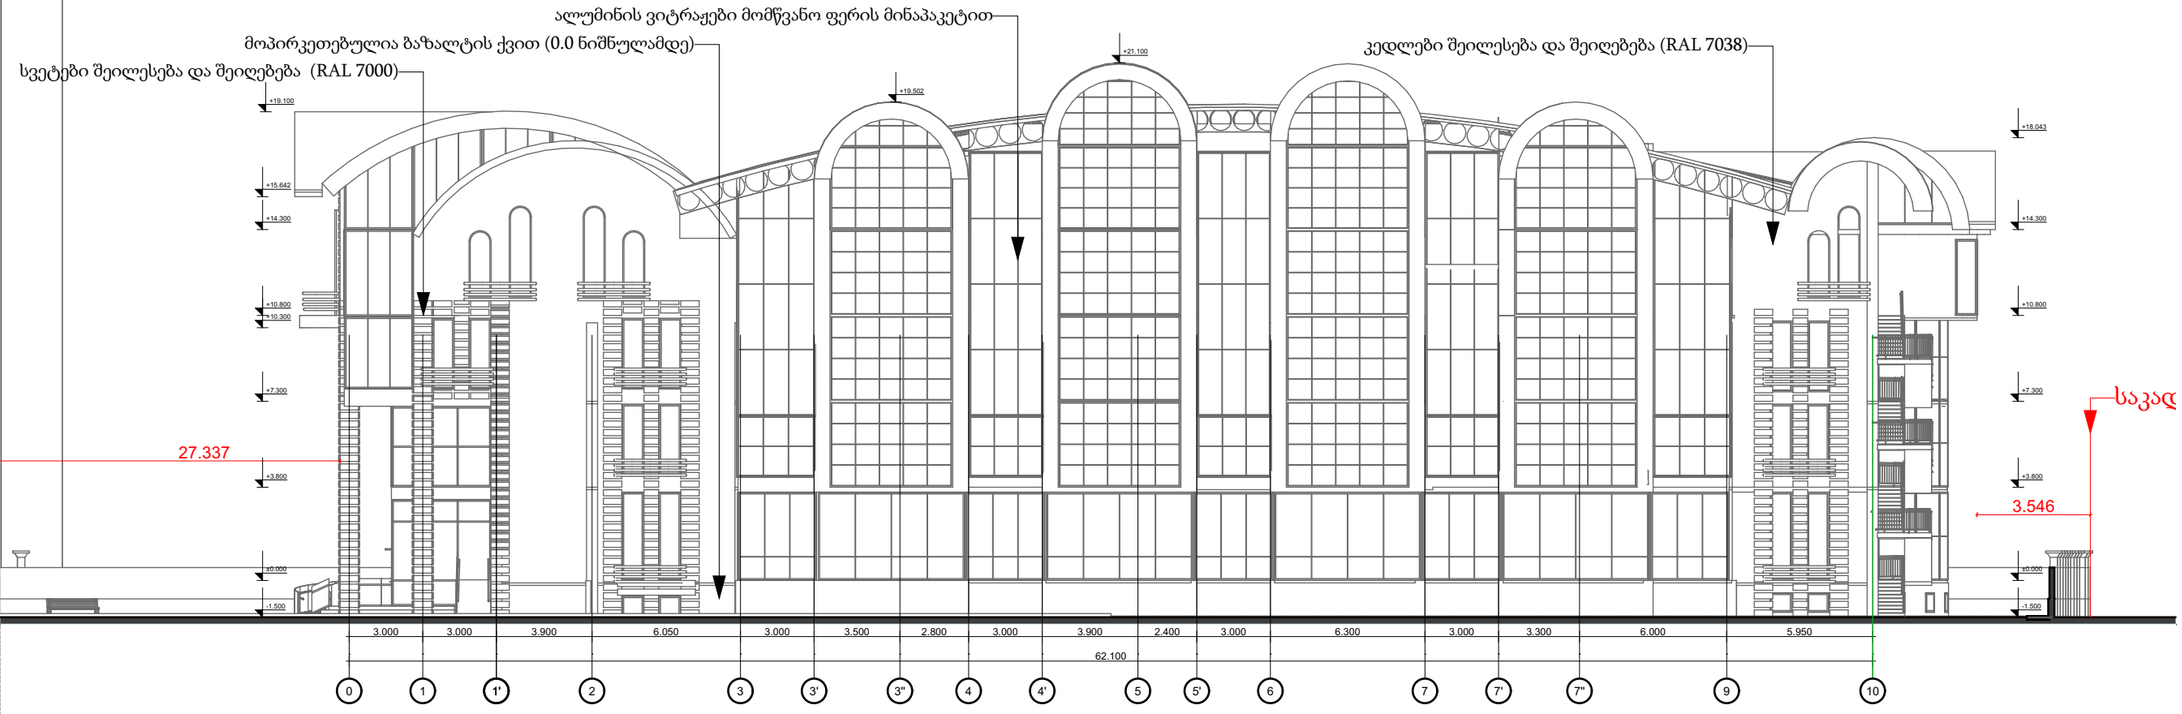

NEW CORNER
ნიუ ქორნერ

თბილისი 2025წ.	ფორმატი A-3
დაკვეთა	

პირობითი ნიშნები

- 1 სთ ცეცხლმედეგობის კედელი
- 2 სთ ცეცხლმედეგობის კედელი
- ჰაერის დაწნევის სისტემა
- ავტოსახანძრო სისტემა
- მექანიკური გაწოვა/ვენტილაციის სისტემა
- კვამლსაწინააღმდეგო სისტემა
- მაქსიმალური სავალი მანძილი
- სახანძრო ფიქსირებული საკრაზე
- სახანძრო-სამაშველო სამსახურის მიერ გამოსაყენებელი მისაერთებელი
- ვიზუალური და ხმოვანი გაფრთხილების სისტემა
- გასასვლელის ნიშნები
- საევაკუაციო განათების სისტემა
- სახანძრო განგაშის ხელით ჩართვის საშუალება
- EXIT
- კვამლის კონტროლის სისტემა
- საქმიანი ჯგუფი (სქ)
- სასაწყობო ჯგუფის ქვეჯგუფი (სწ-1)
- თავშეყრის ჯგუფის ქვეჯგუფი (თ3-3)
- 820 / 2150 — 101 / E.I. 90 — კარის თვისებული სიმკვრივე (მმ); ოთახის ნომერი; კარის ცეცხლმედეგობა (წთ); კარის თვისებული სიმაღლე (მმ)


0.00 ნიშნული შეესაბამება +430.9 აბსოლუტურ ნიშნულს

დამკვეთი:	გრიგოლ რობაქიძის სახელობის უნივერსიტეტი
მისამართი:	ქ. თბილისი, ირინა ენუქიძის #3
პროექტის დასახელება:	გრიგოლ რობაქიძის უნივერსიტეტის რეკონსტრუქცია
ფურცლის დასახელება:	

თანამდებობა	გვარი	ხელმოწერა
დირექტორი	გ.გელენიძე	
მთავარი არქიტექტორი	თ.აბრამიშვილი	
არქიტექტორი	თ.აბრამიშვილი	
მასშტაბი	1:200	
სტადია:	ფურცელი	ფურცლები

ქალაქი თბილისი , ირინა ენუქიძის ქუჩა , N3, N 5ბ, დ. აღმაშენებლის ხეივანი მე-12 კმ. შპს "გრიგოლ რობაქიძის სახელობის უნივერსიტეტი"-ის კუთვნილებაში არსებულმიწის ნაკვეთზე (ს/კ: 01.72.14.013.979),
უნივერსიტეტის სასწავლო ადმინისტრაციული კორპუსის
არქიტექტურული პროექტი

ფასადი ა-ე
მას 1:200

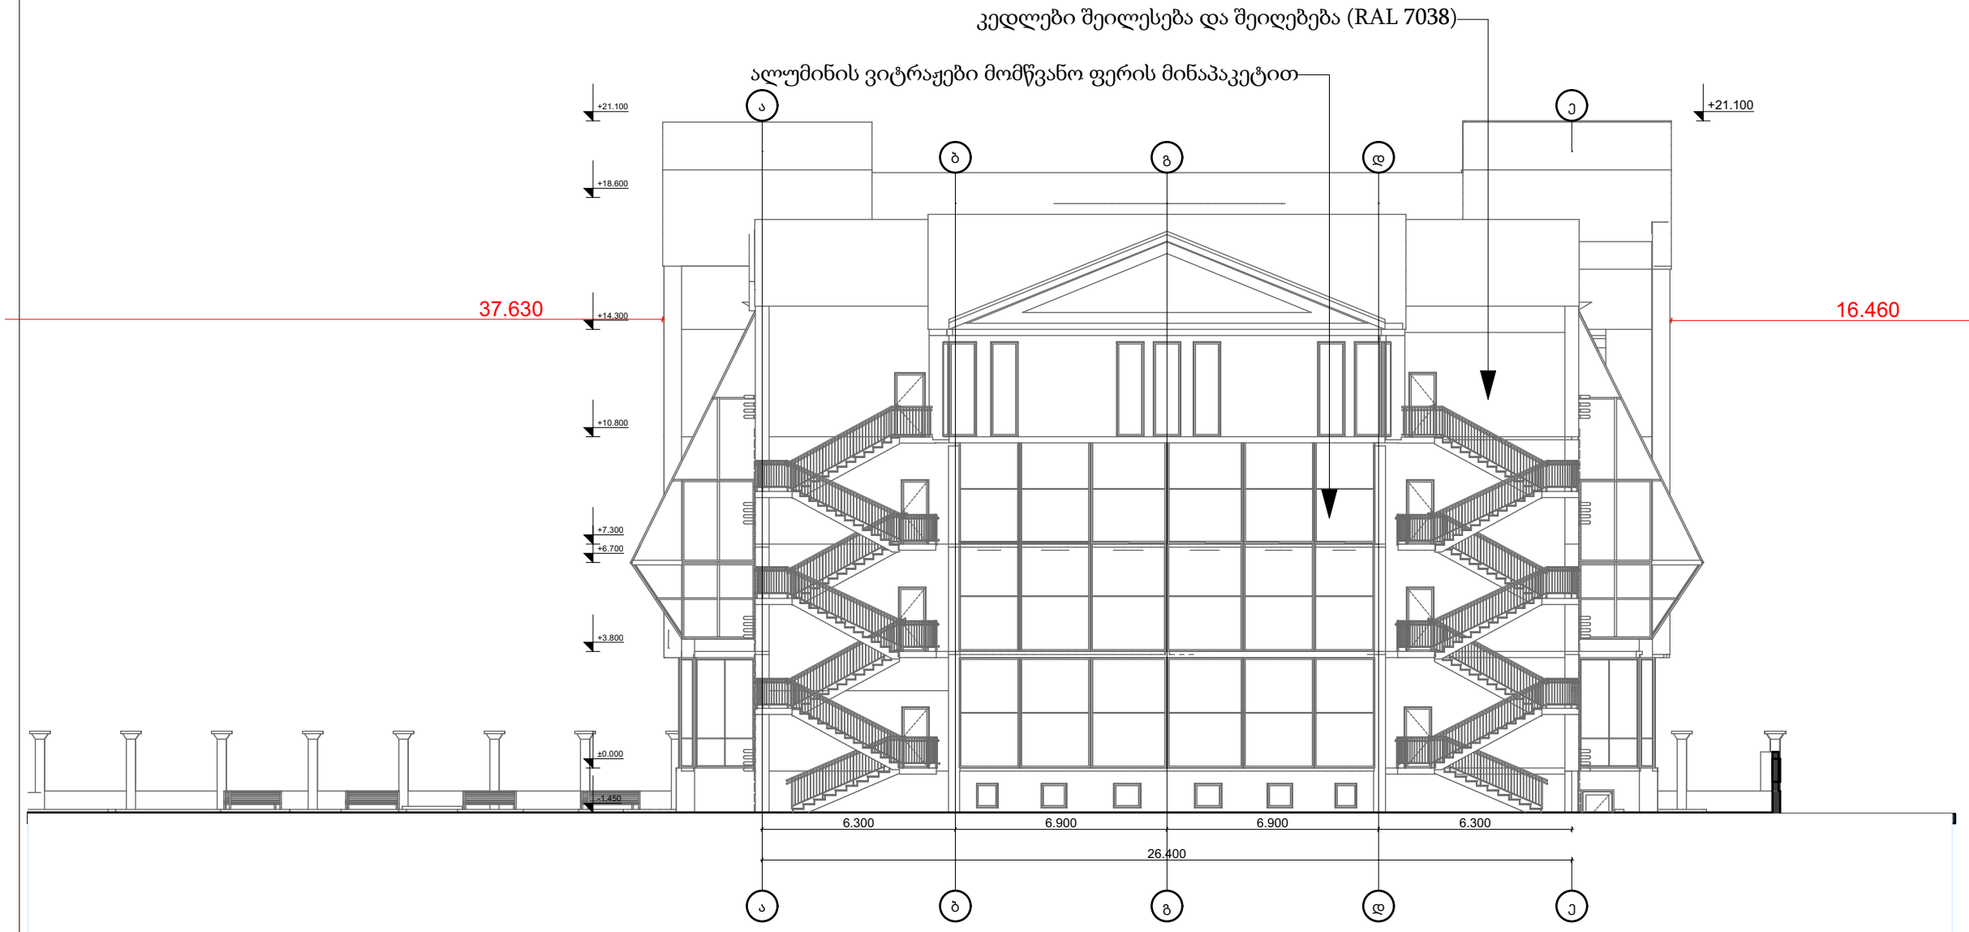


NEW CORNER
ნიუ ქორნერ

თბილისი 2025წ.	ფორმატი A-3
დაკვეთა	

პირობითი ნიშნები

- 1 სთ ცეცხლმედეგობის კედელი
- 2 სთ ცეცხლმედეგობის კედელი
- ჰაერის დაწნევის სისტემა
- აპტოსახანძრო სისტემა
- მექანიკური განიავების სისტემა
- კვამლაღმოჩენი სისტემა
- მაქსიმალური სავალი მანძილი
- სახანძრო ფიცრდაგარის პარალე
- სახანძრო-სამაშველო სამსახურის მიერ გამოსაყენებელი მისაერთებელი
- ვიზუალური და ხმოვანი განგაშის სისტემა
- გასასვლელის ნიშნები
- საევაკუაციო განათების სისტემა
- სახანძრო განგაშის ხელით სამართავის პოლიფონი
- კვამლის კონტროლის სისტემა
- საქმიანი ჯგუფი (სქ)
- სასანყობო ჯგუფის ქვეჯგუფი (სნ-1)
- თავშეყრის ჯგუფის ქვეჯგუფი (თ3-3)

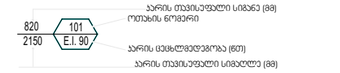


0.00 ნიშნული შეესაბამება +430.9 აბსოლუტურ ნიშნულს

დამკვეთი:	გრიგოლ რობაქიძის სახელობის უნივერსიტეტი
მისამართი:	ქ. თბილისი, ირინა ენუქიძის #3
პროექტის დასახელება:	გრიგოლ რობაქიძის უნივერსიტეტის რეკონსტრუქცია
ფურცლის დასახელება:	

თანამდებობა	გვარი	ხელმოწერა
დირექტორი	გ.გელენიძე	
მთავარი არქიტექტორი	თ.აბრამიშვილი	
არქიტექტორი	თ.აბრამიშვილი	
მასშტაბი	1:200	
სტადია:	ფურცელი	ფურცლები

ქალაქი თბილისი , ირინა ენუქიძის ქუჩა , N3, N 5ბ, დ. აღმაშენებლის ხეივანი მე-12 კმ. შპს "გრიგოლ რობაქიძის სახელობის უნივერსიტეტი"-ის კუთვნილებაში არსებულმიწის ნაკვეთზე (ს/კ: 01.72.14.013.979),
უნივერსიტეტის სასწავლო ადმინისტრაციული კორპუსის
არქიტექტურული პროექტი

ფასადი 10-0
მას 1:250

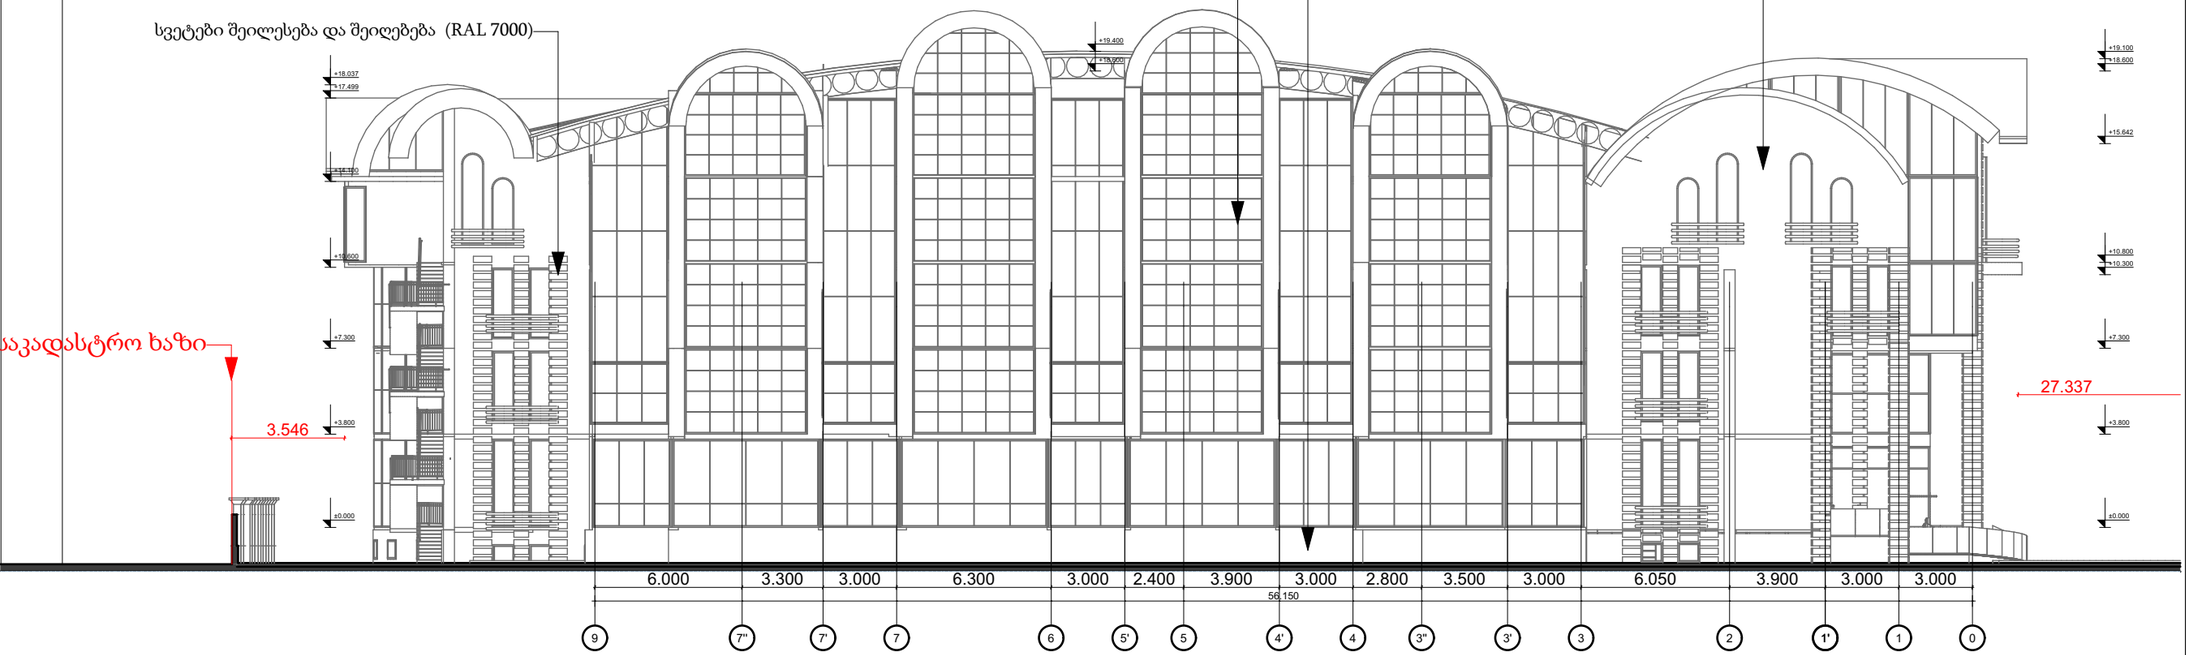

თბილისი 2025წ.	ფორმატი A-3
დაკვეთა	

პირობითი ნიშნები

- 1 სთ ცეცხლმედეგობის კედელი
- 2 სთ ცეცხლმედეგობის კედელი
- ჰაერის დაწნევის სისტემა
- აუტოსახანძრო სისტემა
- მექანიკური ვენტილაციის სისტემა
- კვამლაღმოჩენი სისტემა
- მაქსიმალური სავალი მანძილი
- სახანძრო მილსადენის პარატი
- სახანძრო-სამაშველო სამსახურის მიერ გამოსაყენებელი მისაერთებელი
- ვიზუალური და ხმოვანი გაფრთხილების სისტემა
- საევაკუაციო განათების სისტემა
- სახანძრო განგაშის ხელით ჩართვის სამართავის პულტი
- კვამლის კონტროლის სისტემა
- გასასვლელის ნიშანები
- EXIT
- სქემიანი ჯგუფი (სქ)
- სასანგრობო ჯგუფის ქვეჯგუფი (სნ-1)
- თავშეყრის ჯგუფის ქვეჯგუფი (თ3-3)
- 820 / 2150 — 101 / E.I. 90
  - კარის თავისუფალი სიგანე (მმ)
  - ოთახის ნომერი
  - კარის ცეცხლმედეგობა (წთ)
  - კარის თავისუფალი სიმაღლე (მმ)

0.00 ნიშნული შეესაბამება +430.9 აბსოლუტურ ნიშნულს

დამკვეთი:	გრიგოლ რობაქიძის სახელობის უნივერსიტეტი
მისამართი:	ქ. თბილისი, ირინა ენუქიძის #3
პროექტის დასახელება:	გრიგოლ რობაქიძის უნივერსიტეტის რეკონსტრუქცია
ფურცლის დასახელება:	

თანამდებობა	გვარი	ხელმოწერა
დირექტორი	გ.გელენიძე	
მთავარი არქიტექტორი	თ.აბრამიშვილი	
არქიტექტორი	თ.აბრამიშვილი	
მასშტაბი	1:250	
სტადია:	ფურცელი	ფურცლები