ჭრილი "2-2" მ 1:100

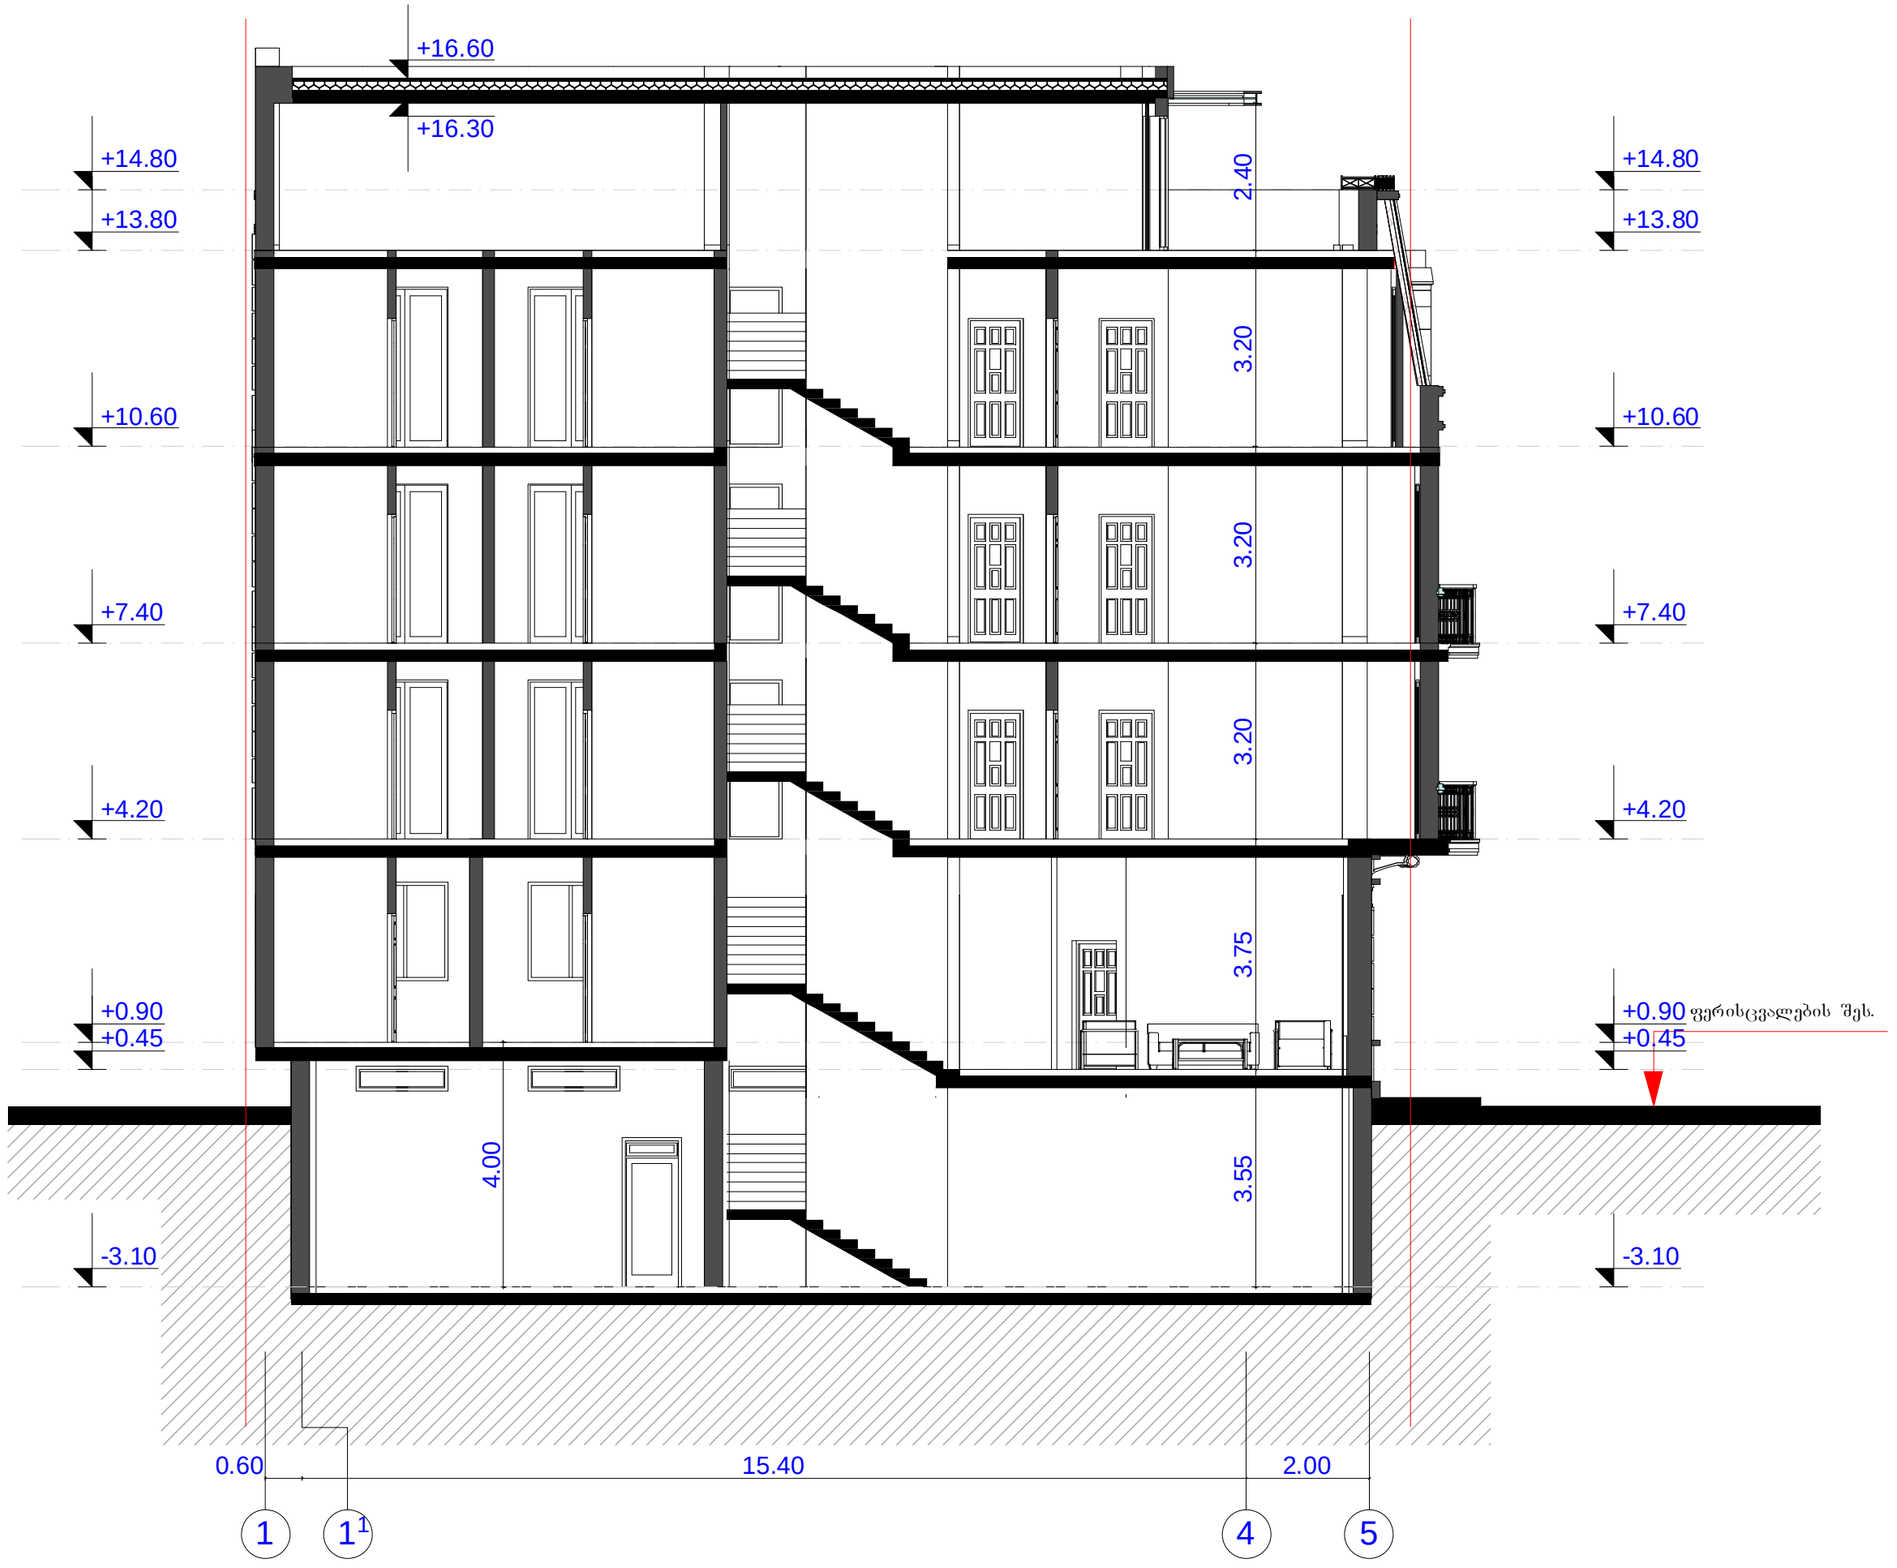

ფოჩმატი A-3	დაჯვეთა #	

შენიშვნები:

1. ნახაზზე ზომები მოსემელია მეტრებში.
2. ნახაზის ყველა ცვლილება მშენებლობისას შეთანხმებული უნდა იყოს პროექტის ავტორთან.

ტექნიკურ-ეკონომიკური მაჩვენებლები:

პირობითი ნიშნები:

6 –	– ჯედელი
–	– ტიხარი
–	– ჩიბელი
ჯ-ნ –	– დიაფრაგმა
ფ-ნ –	– ჯოლონა
მ-ნ –	– ლეჩძის ხაზი
ფაჩ-ნ –	– საკადასტრო საზღვარი

დამჯვეთი
შპს" მეტეხი"

მისამართი
ქ.თბილისი, მეტეხის ქ. #20

პროექტის სახელწოდება
სასტუმრო

თანამდებობა	ბვარი	ხელმოწერა	თარიღი
დირექტორი	ო.ხუხაშვილი		
მთ.არქიტექტორი	ლ. ხუხაშვილი		
ავტორი	ლ. ხუხაშვილი		

მასშტაბი	1:100	ნახაზი:
თარიღი		ჭრილი 2-2

სტადია	ფურცელი	ფურცლები
პროექტი	ა-10	ა-17

ჭრილი "1-1" მ 1:100

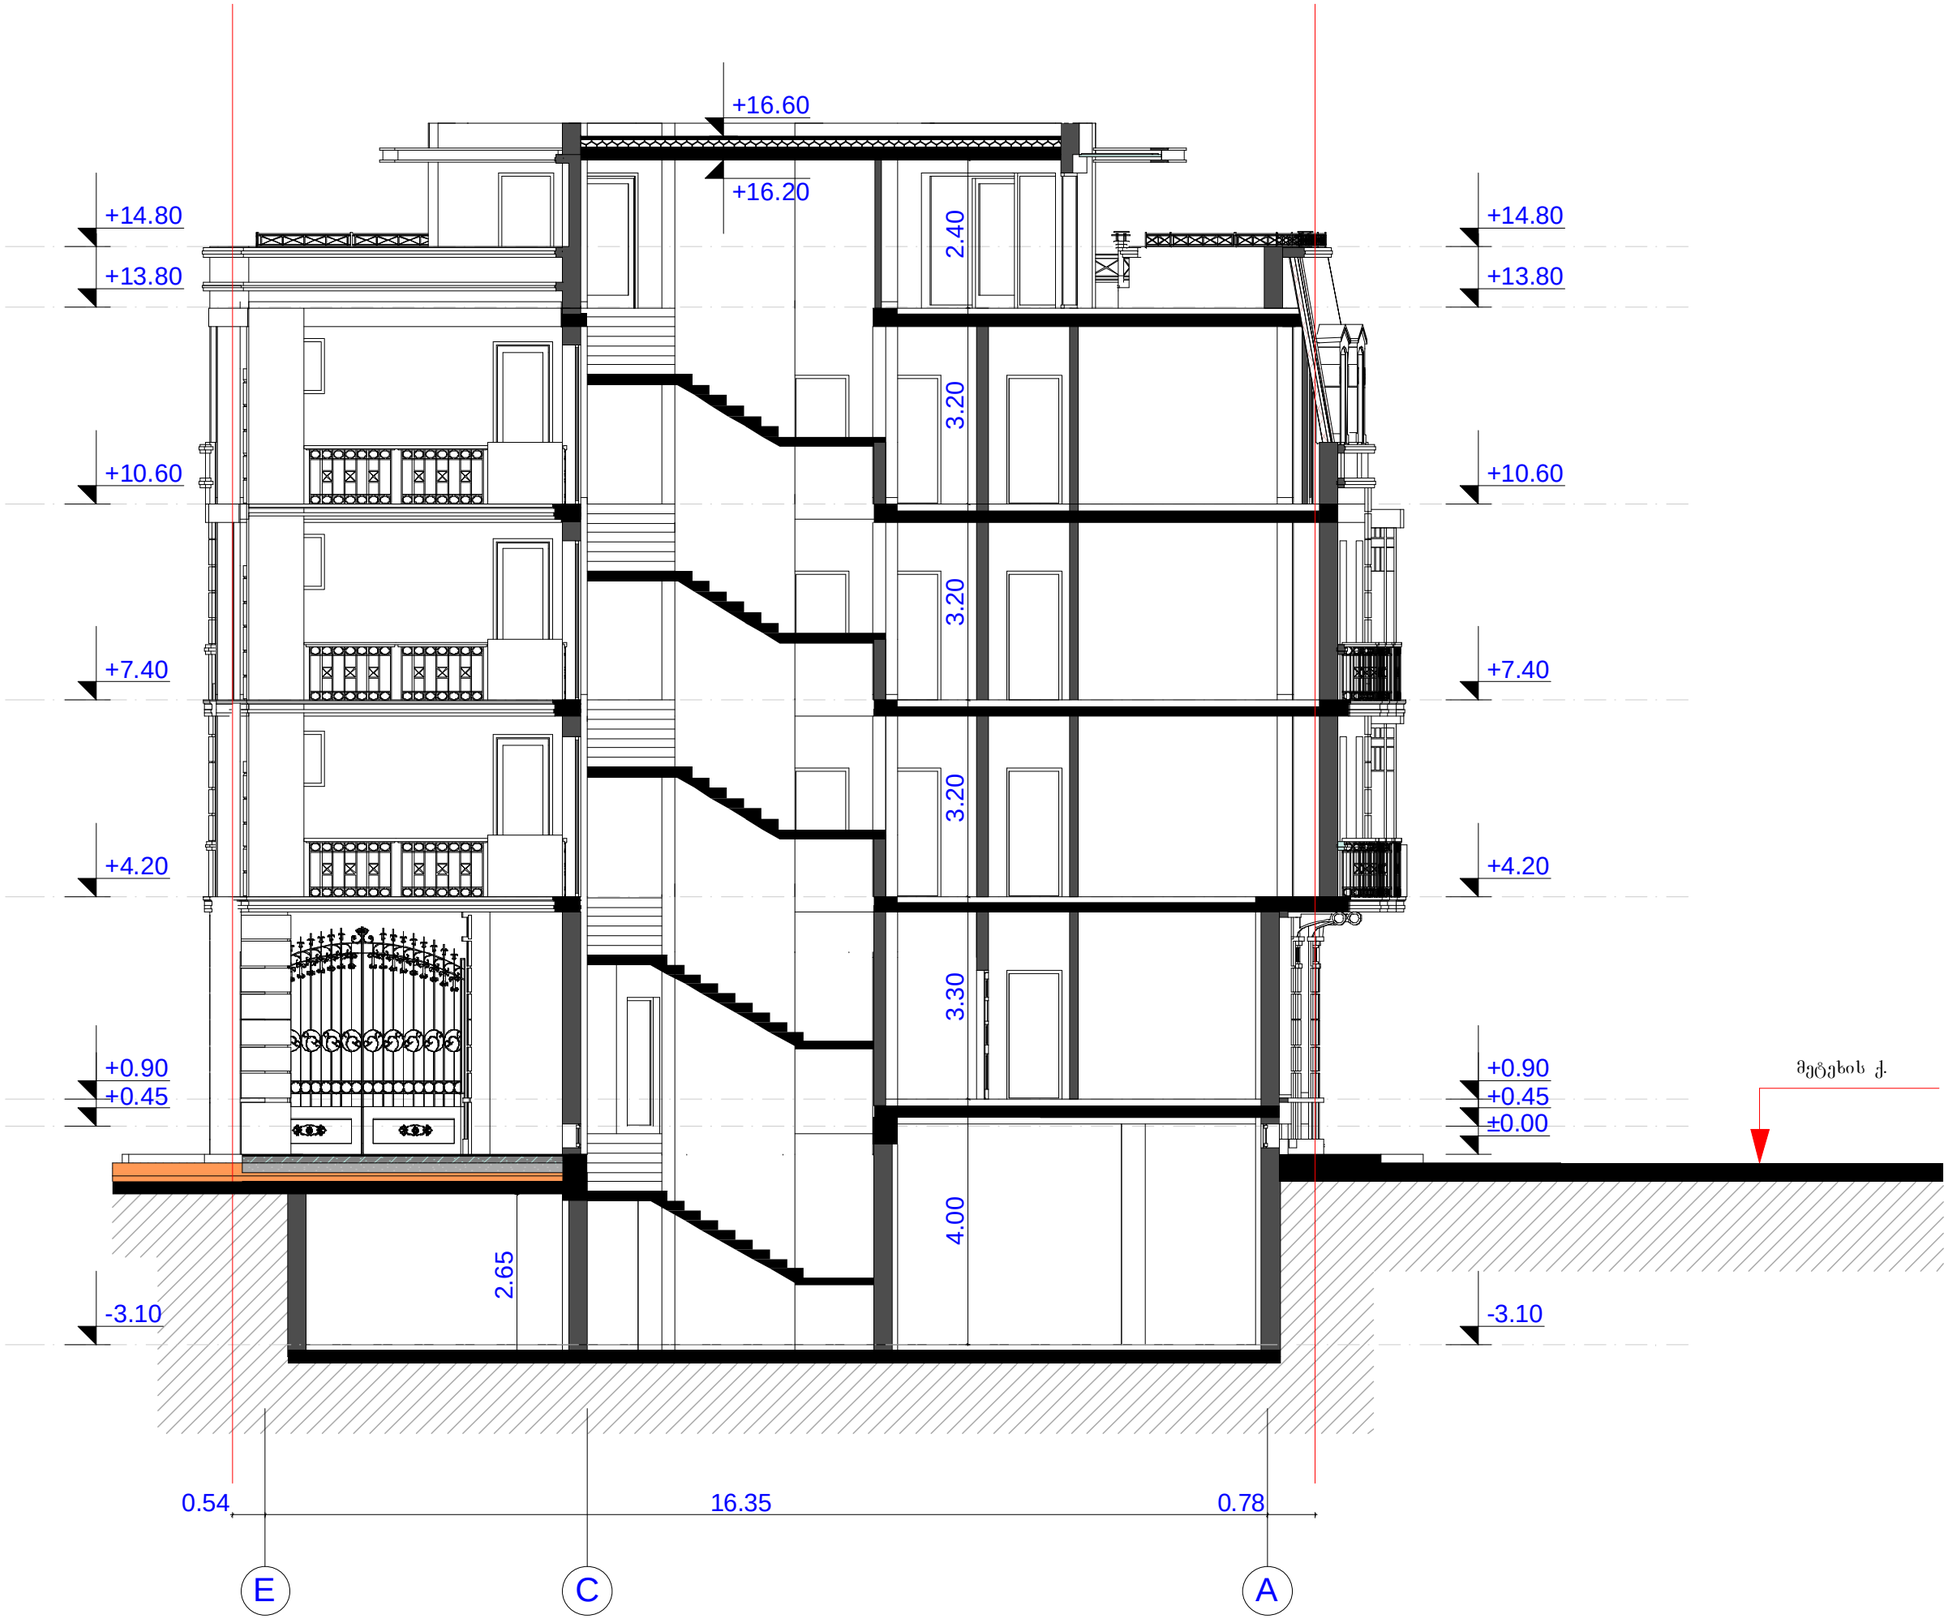

ფოიმპატი A-3	ღაჯვეთა #	

შენიშვნები:

1. ნახაზზე ზომები მოსაშელია მეტრებში.

2. ნახაზის ყველა ცვლილება მშენებლობისას შეთანხმებული უნდა იყოს პროექტის ავტორთან.

ტექნიკურ-ეკონომიკური მაჩვენებლები:

პირობითი ნიშნები:

⑥ –	– ბეტონი
–	– ქვიშა
–	– ხიმები
ბ-ნ –	– დიაფრაგმა
ფ-ნ –	– ჯოლონა
მ-ნ –	– ლიანდის ხაზი
ფპი-ნ –	– საპროექტო სახლური

დამკვეთი
შპს" მეტეხი"

მისამართი
ქ.თბილისი, მეტეხის ქ. #20

პროექტის სახელწოდება
სასტუმრო

თანამდებობა	ბეჭდი	ხელმოწერა	თარიღი
მიმიქტორი	ო.ხუხაშვილი		
მთ.პროექტორი	ლ. ხუხაშვილი		
ავტორი	ლ. ხუხაშვილი		

მასშტაბი	1:100	ნახაზი: ჭრილი 1-1
თარიღი		

სახელი	ფურცელი	ფურცლები
პროექტი	ა-9	ა-17