
ჭრილი 1 - 1

ფ №4/21

არქიტექტურული პროექტი


გეგმარებითი ნაწილი

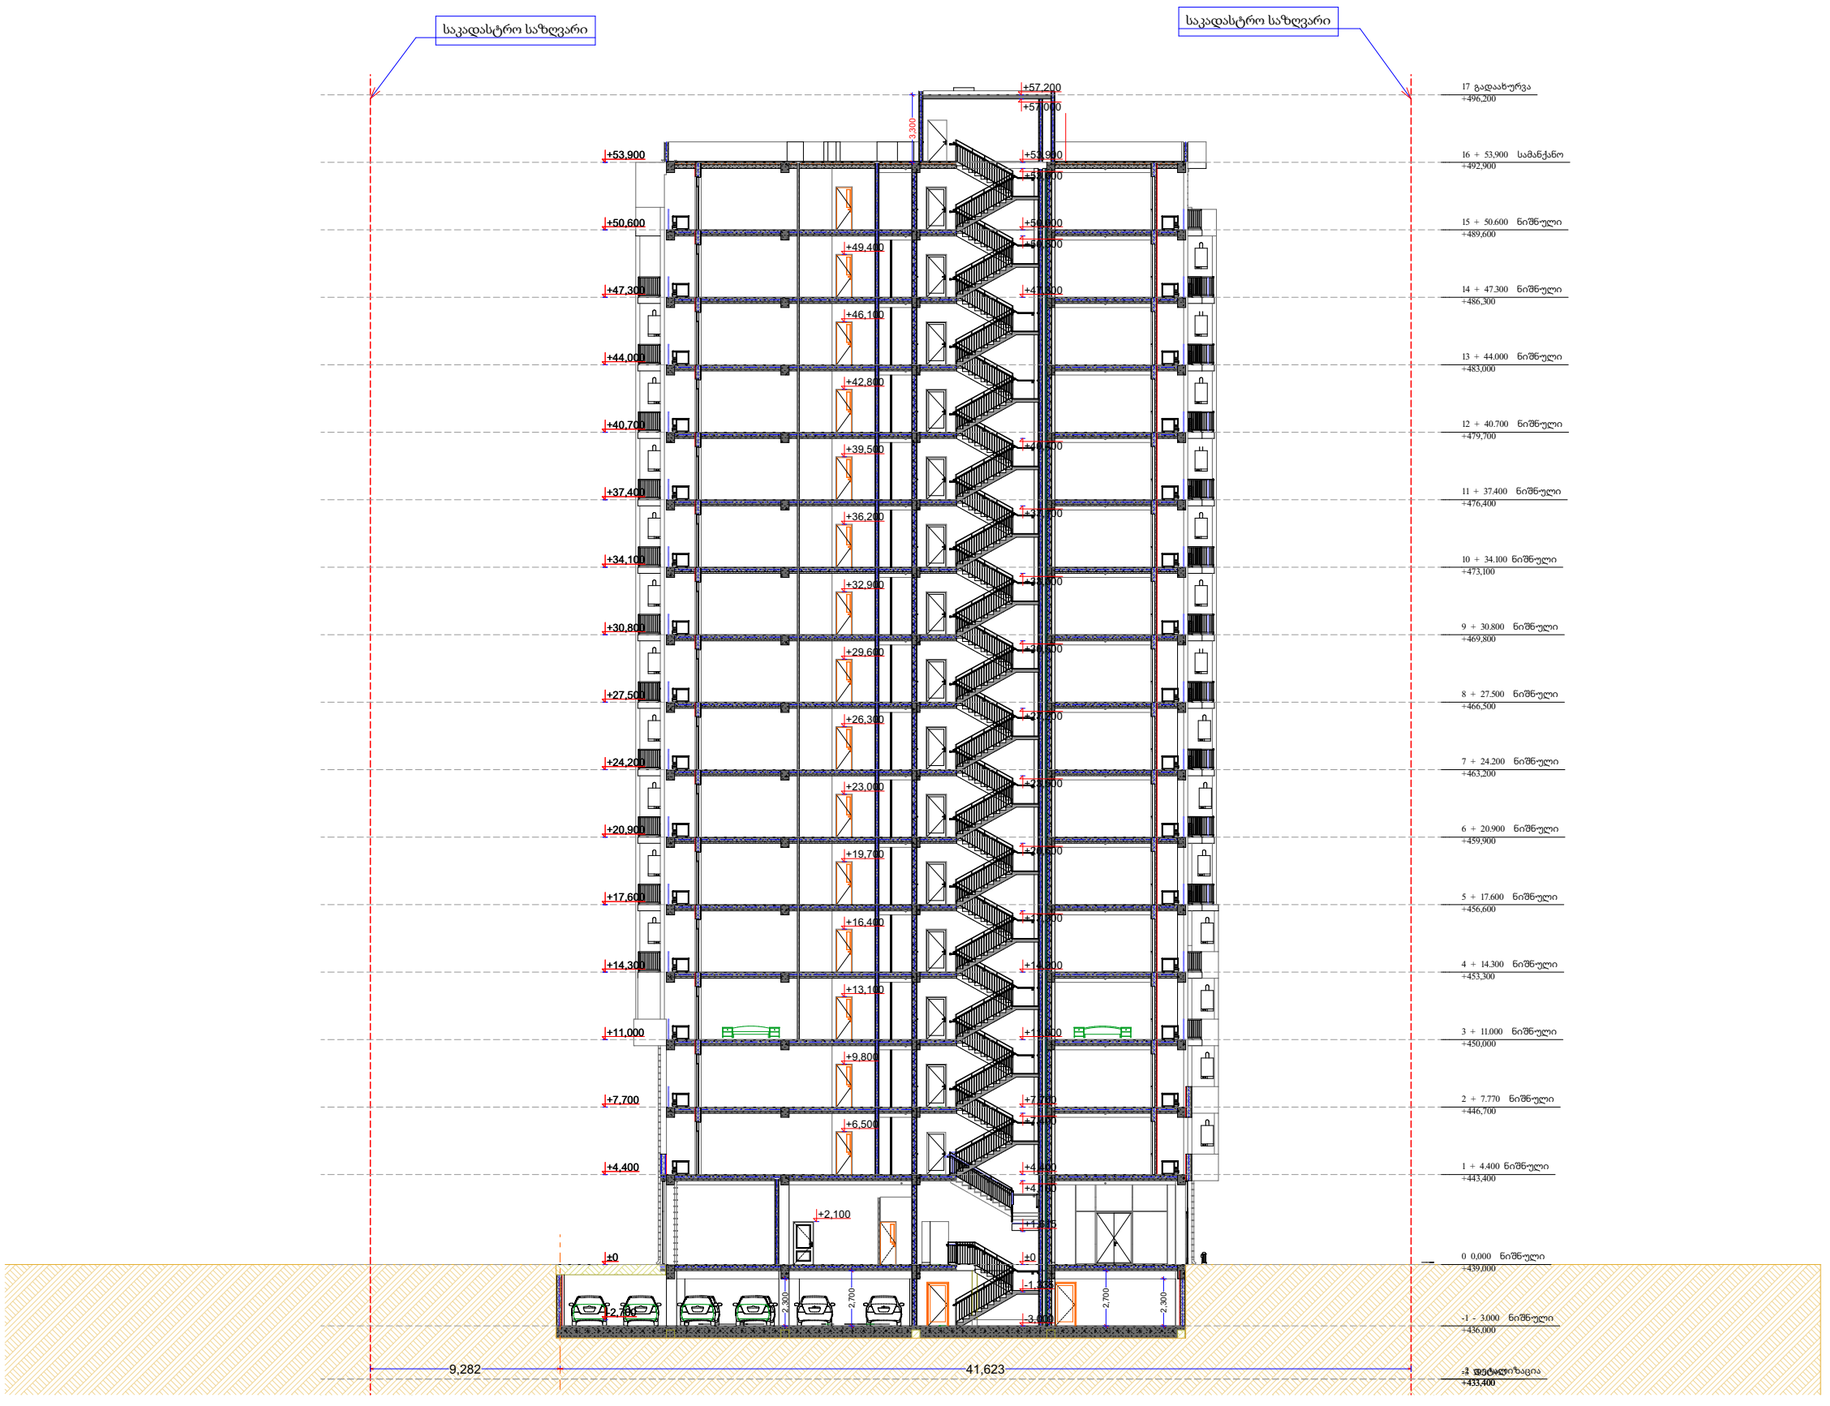

მრავალფუნქციური შენობა (სასტუმრო)

- მაჯლიერებული ბეტონის კედელი 2 სმ.
- ბეტონის ბლოკის წყობა (300 მმ) 2 სმ.
- ბეტონის ბლოკის წყობა (200 მმ) 2 სმ.
- ბეტონის ბლოკის წყობა (200 მმ) 1 სმ.
- ბეტონის ბლოკის წყობა (100 მმ)
- მაჯლიერებული ბეტონის კოლონა
- ±0 ნიშნული
- 512,00 აბსოლიტური ნიშნული
- +27,906 ნიშნული
- ა/დ ღერძის ხაზი

შენიშვნა:
შენობის 0,000 ნიშნული შეესაბამება 439.00 აბსოლიტურ ნიშნულს

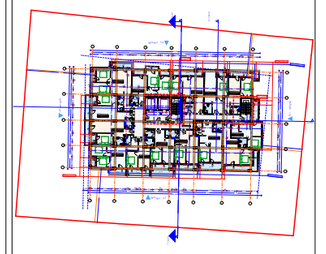

დირექტორი	ლ. ჯაფარიძე
პრ. ავტორი	ა. ბერიძე
შემსრულებელი	

ფურც.	ფურც.	ფორმატი	მასშტაბი	თარიღი
		A 3		27.06.18

ფურცლის შეთანხმება

პროექტის შეთანხმება


შპს არქიბრამ

ჭრილი 2 - 2

ფ №4/22

არქიტექტურული პროექტი


გეგმარებითი ნაწილი

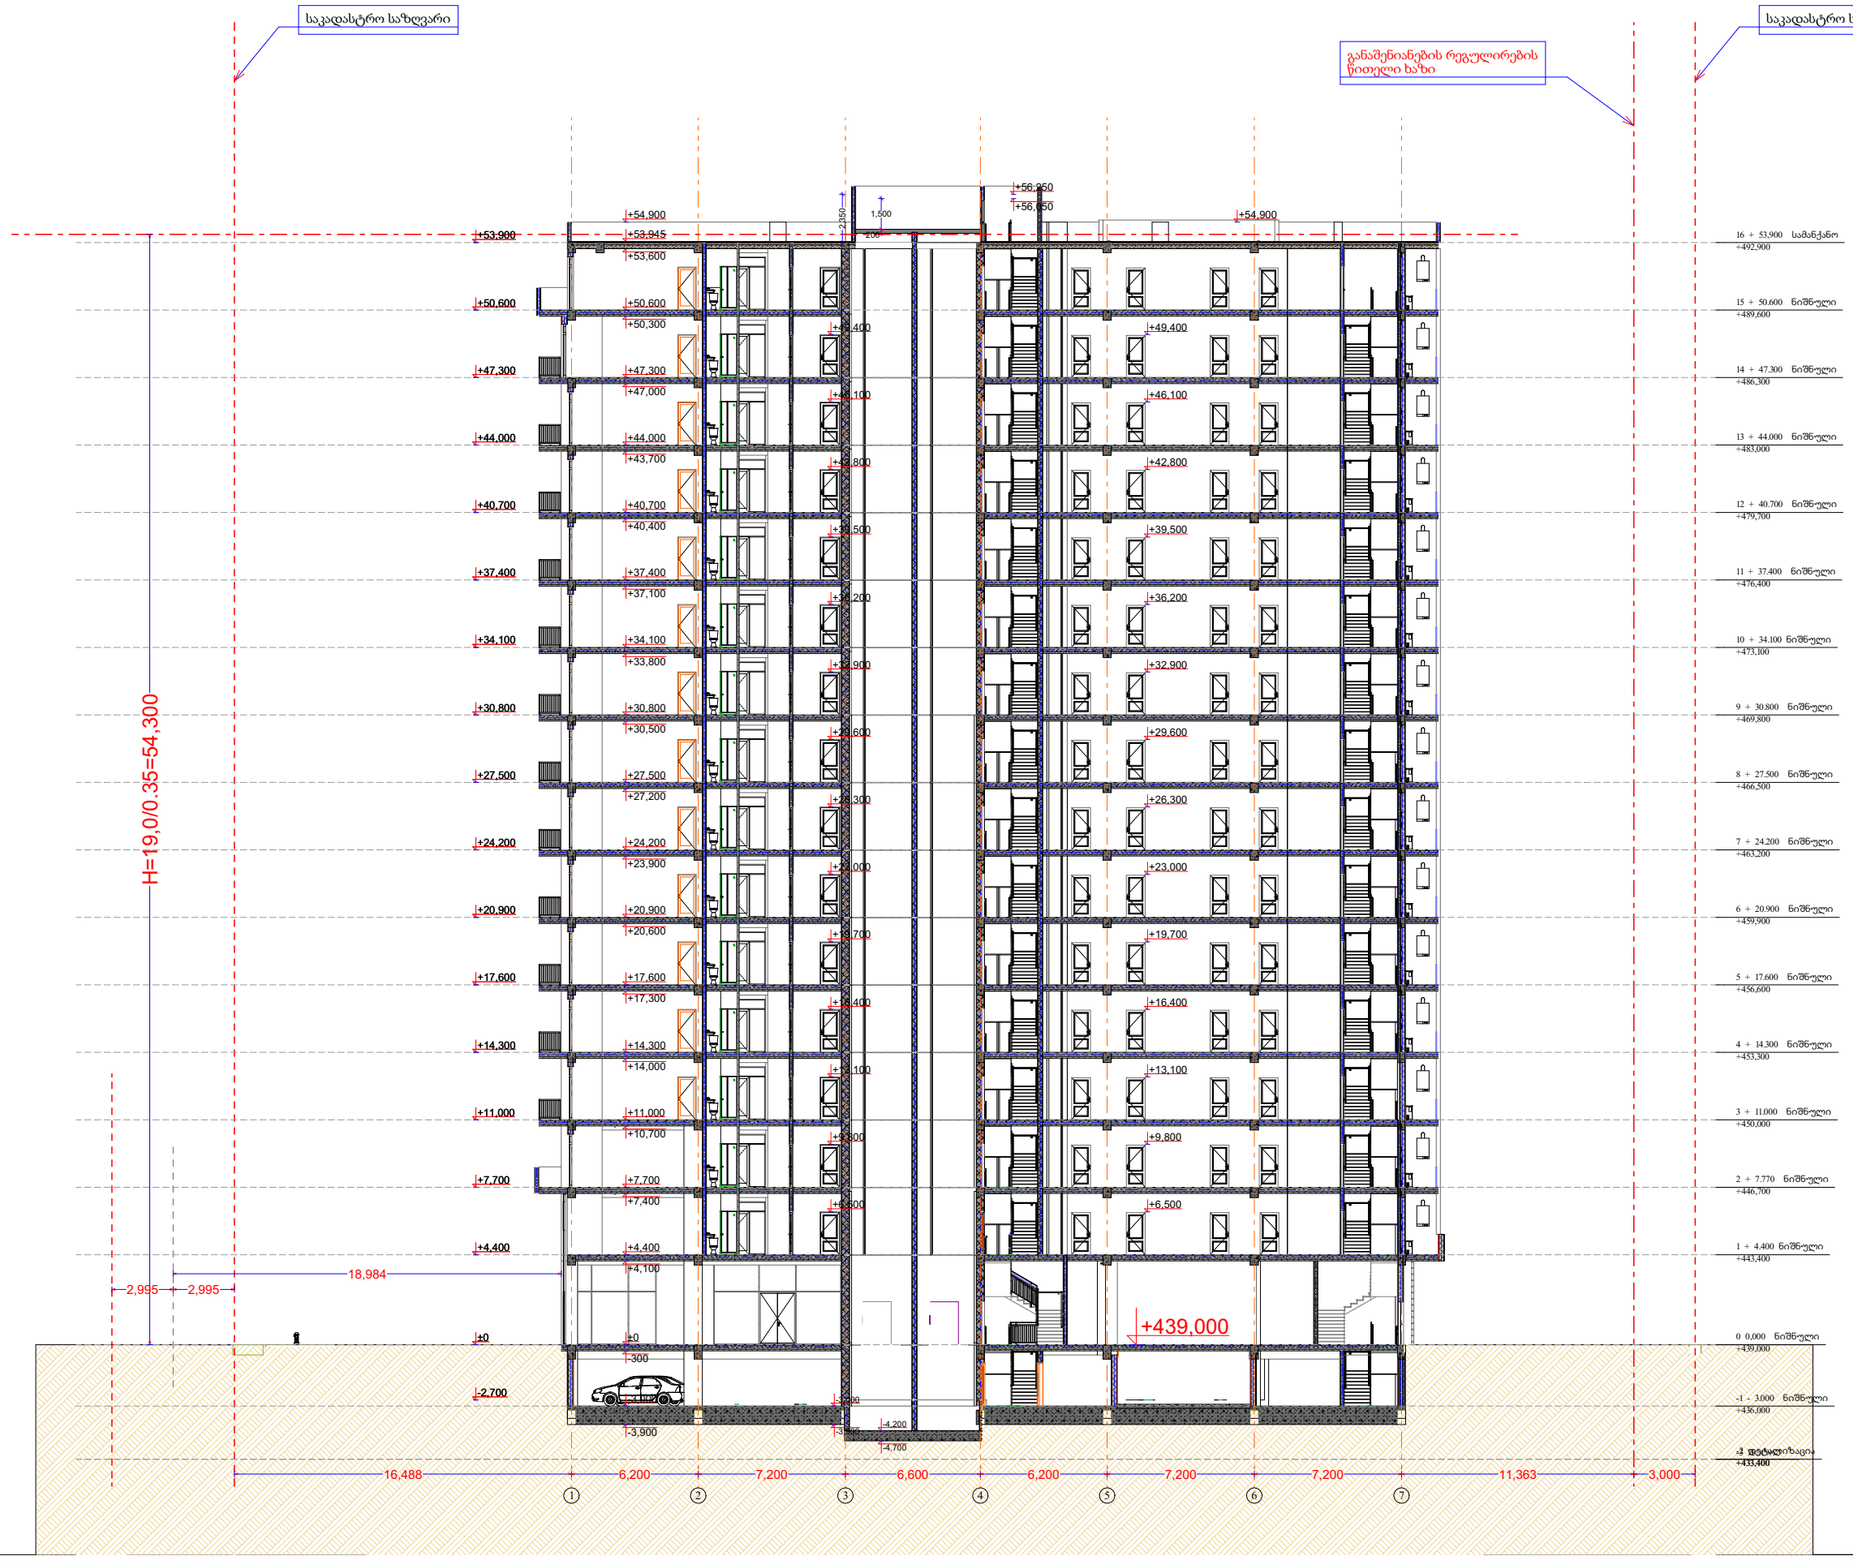

მრავალფუნქციური შენობა (სასტუმრო)

- მაჯლიერებელი ბეტონის კედელი 2 სმ.
- ბეტონის ბლოკის წყობა (300 მმ) 2 სმ.
- ბეტონის ბლოკის წყობა (200 მმ) 2 სმ.
- ბეტონის ბლოკის წყობა (200 მმ) 1 სმ.
- ბეტონის ბლოკის წყობა (100 მმ)
- მაჯლიერებული ბეტონის კოლონა
- ±0 ნიშნული
- 512,00 აბსოლიტური ნიშნული
- +27,906 ნიშნული
- ა/დ ღერძის ხაზი

შენიშვნა:
შენობის 0,000 ნიშნული შეესაბამება 439.00 აბსოლიტურ ნიშნულს

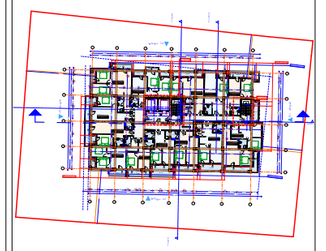

დირექტორი	
არ. ავტორი	
შემსრულ.	

ფურც:	ფურც:	ფორმატი	მასშტაბი	თარიღი
		A 3		27.05.15

სტადია

პროექტის შეთანხმება
მშენებლობის ნებართვა

შპს არქიბრამ

ARCHIGRAM
GEORGIA, "ARCHIGRAM" LTD
40 998320