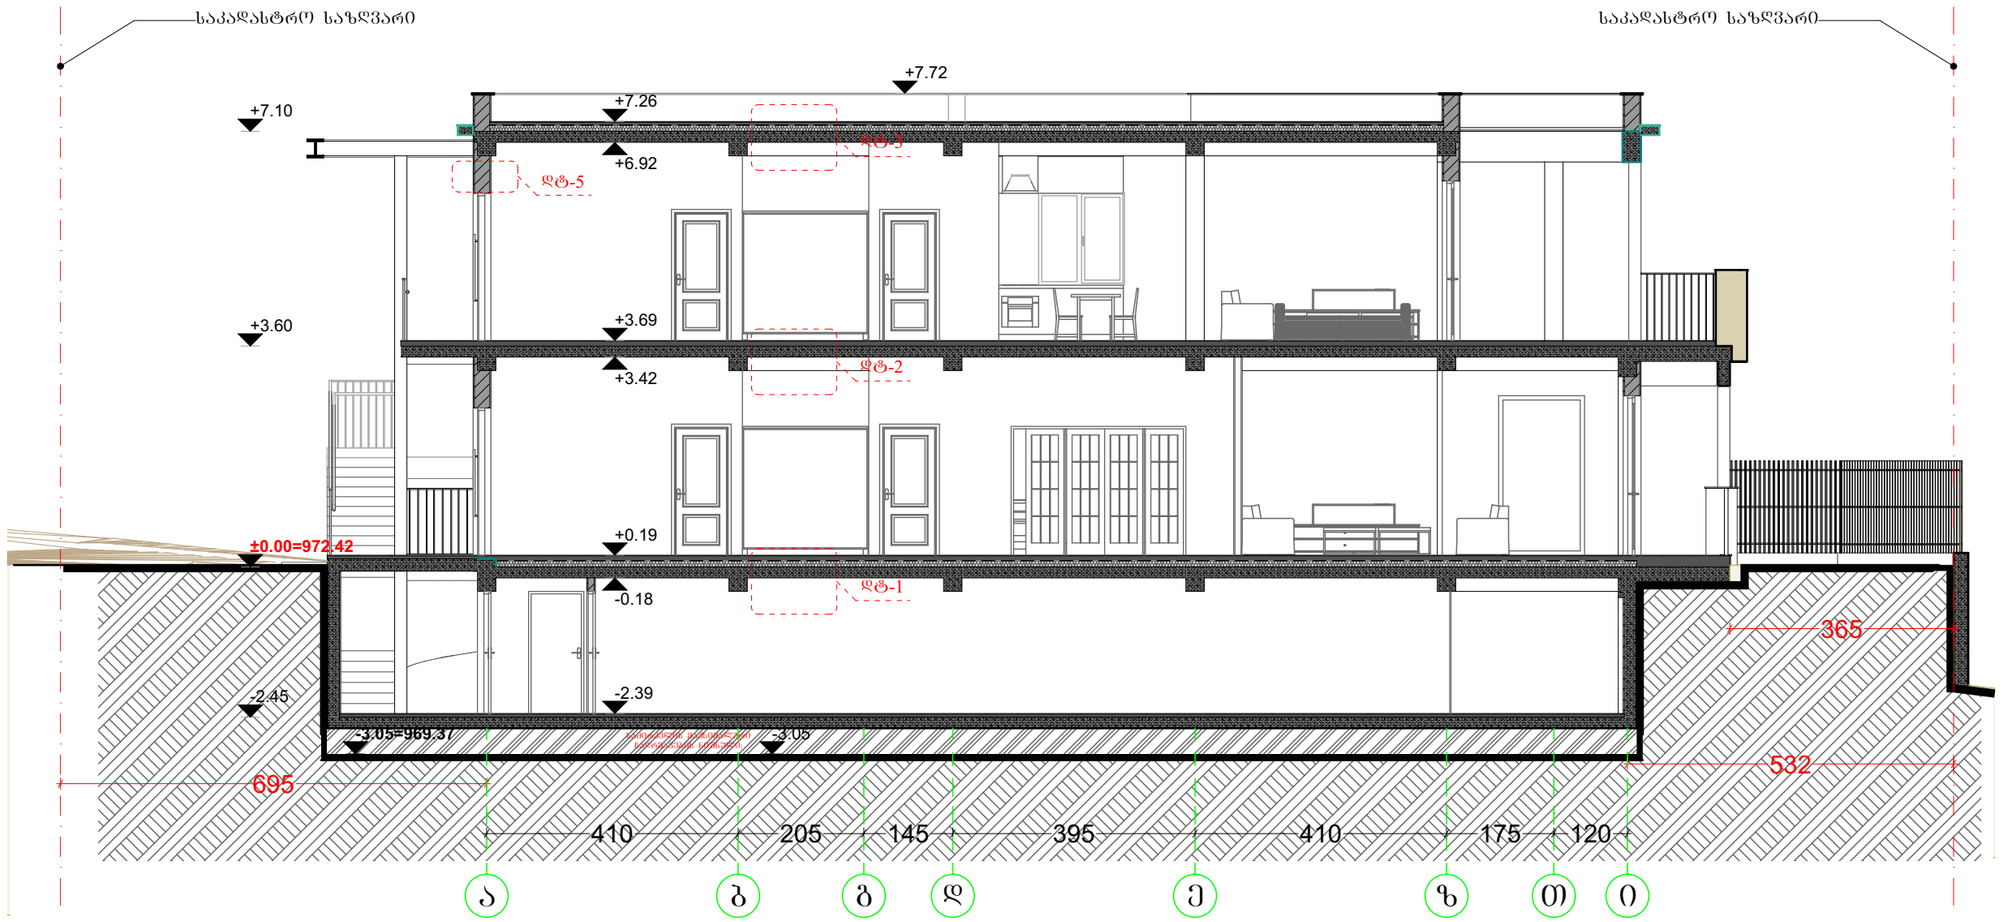


პროექტის დასახელება

ორბინიაი საცხოვრებელი სახლი

პროექტის მისამართი

ქალაქი თბილისი, სოფელი ტაბახმელა, ლაშა-გიორგის IV ჩიხი, №7

(ს/კ: 01.81.02.242.004)

პირობითი აღნიშვნები

შენიშვნები:

1. ნახაზზე ზომები მოცემულია სანიმუშეირებში ხოლო ნიშნულები მეირებში;
2. ნახაზზე ყველა ცვლილება მშენებლობისას, შეთანხმებული უნდა იყოს პროექტის ავტორთან;


დამკვეთი: შპს "დველოპიო (ID ნომერი: 405634906)

თანამდებობა	სახ./ მვ.	ხელმოწერა
პროექტის ავტორი	ნ. შახბენაშვილი	
პროექტის ავტორი	მ.ქიქიძაშვილი	
პროექტის ავტორი	მ. ხუჩიშვილა	

ნახაზის დასახელება

ჭრილი 1-1

მასშტაბი	ფორმატი	თარიღი	ფურცელი
1:100	A3	?? აპრ 2025	10

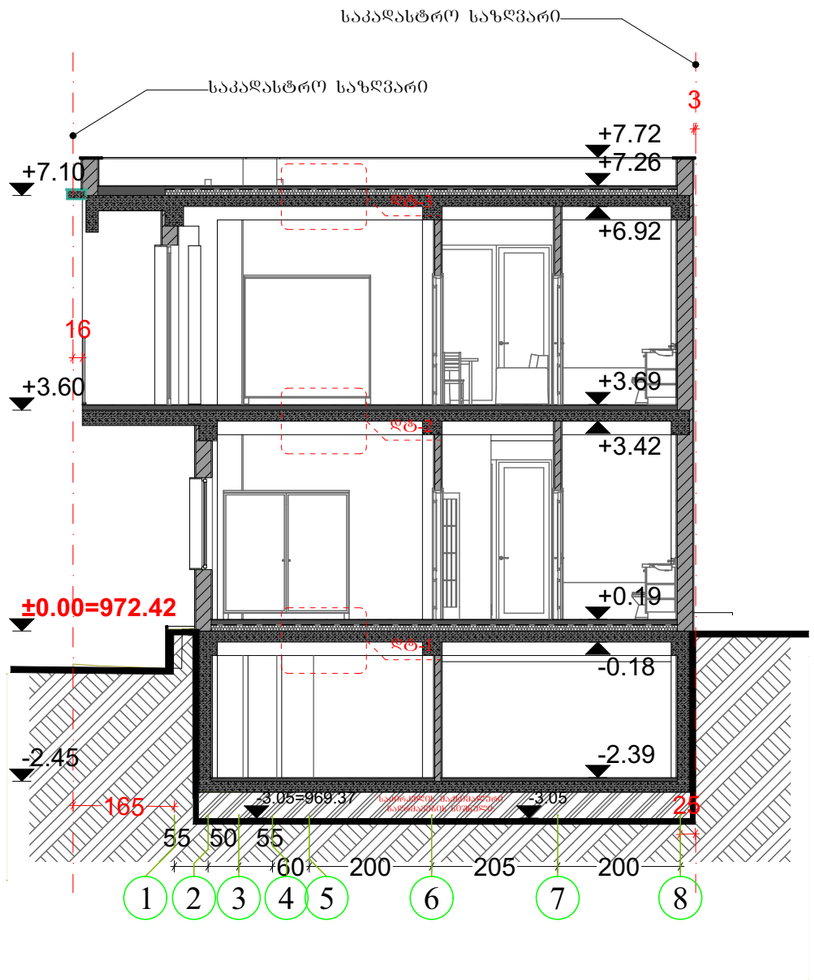

პროექტის დასახელება


ორბინიაი საცხოვრებელი სახლი

პროექტის მისამართი

ქალაქი თბილისი, სოფელი ტაბახმელა, ლაშა-გიორგის IV ჩიხი, №7

(ს/კ: 01.81.02.242.004)

პირობითი აღნიშვნები

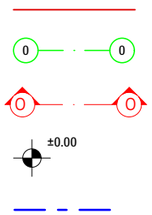

შენიშვნები:

1. ნახაზზე ზომები მოცემულია სანიმუშეებში ხოლო ნიშნულები მეტრებში;
2. ნახაზზე ყველა ცვლილება მშენებლობისას, შეთანხმებული უნდა იყოს პროექტის ავტორთან;

დამკვეთი: შპს "დეველოპიო (ID ნომერი: 405634906)

თანამდებობა	სახ./ მვ.	ხელმოწერა
პროექტის ავტორი	ნ. შახპენაზვილი	
პროექტის ავტორი	მ.ქიქიძაზვილი	
პროექტის ავტორი	მ. ხუხაიშვილი	

ნახაზის დასახელება

ჭრილი 2-2

მასშტაბი	ფორმატი	თარიღი	ფურცელი
1:100	A3	?? აპრ 2025	11