ექსპლიკაცია

სახურავის გეგმა +28,20 ნიშნულზე

ნახაზის სახელწოდება:

ს.კ: 01.13.06.004.019

მის: ქ.თბილისი, კონსტანტინე სტანისლავსკის ქუჩა N11

დირექტორი		ვ.გაი
არქიტექტორი		ვ.გაი
არქიტექტორი		
დამკვეთი		

მასშტაბი	ფურცელი	თარიღი
1:100		2025 წ

შ.პ.ს ქალაქი

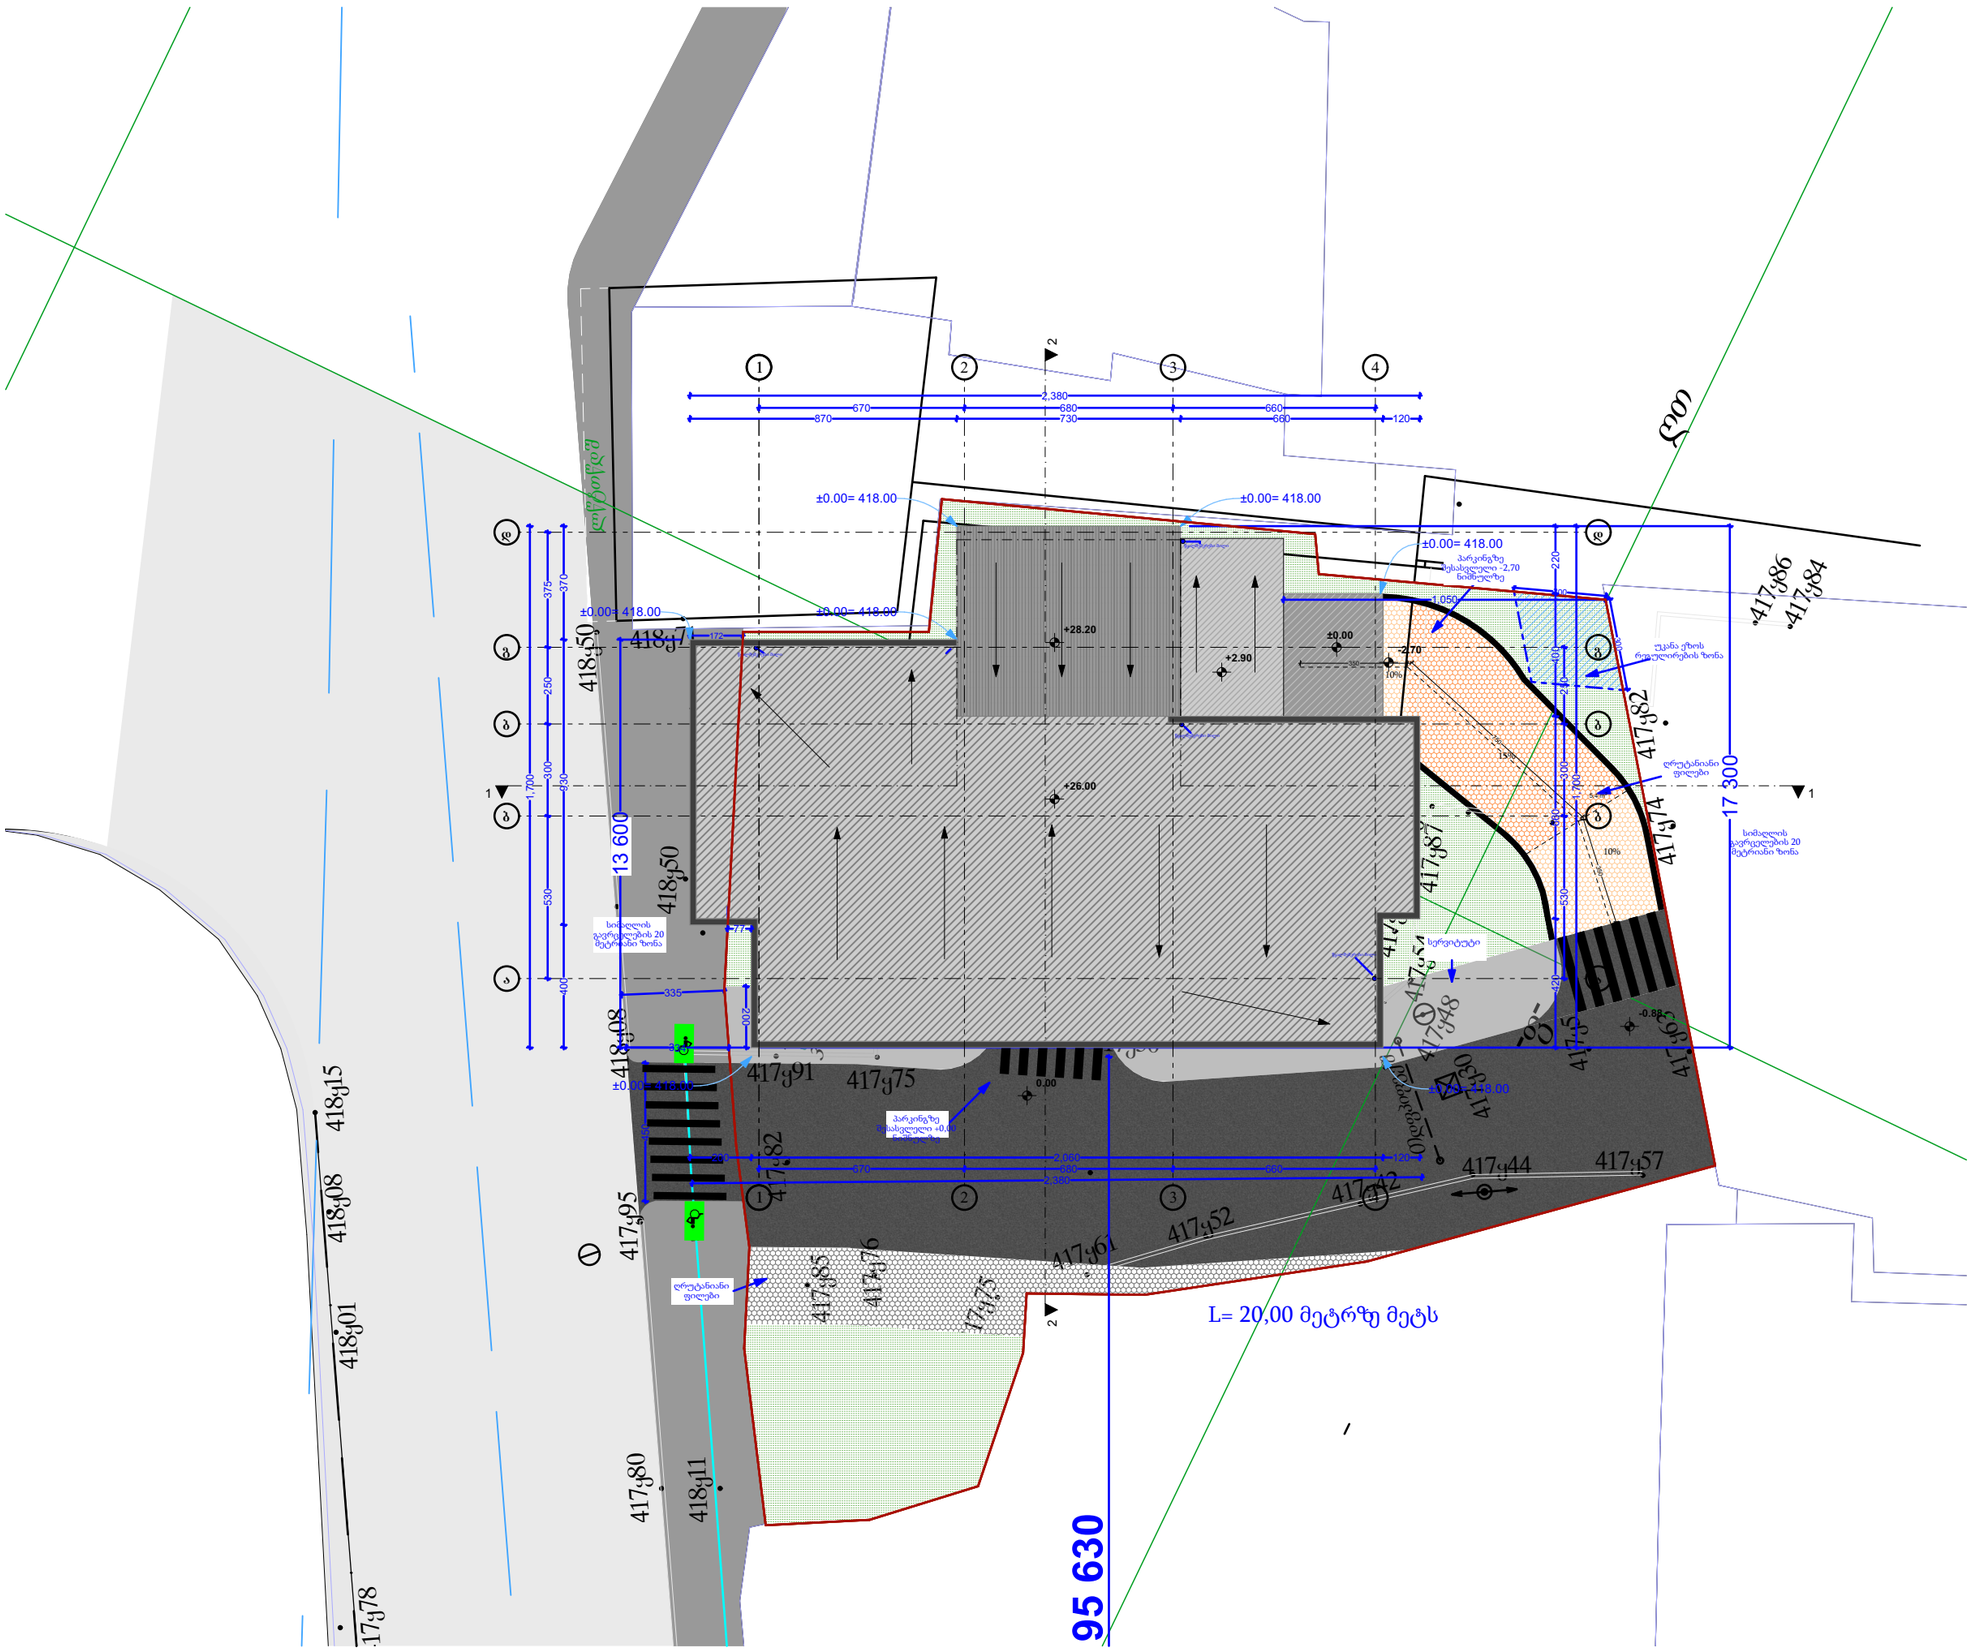

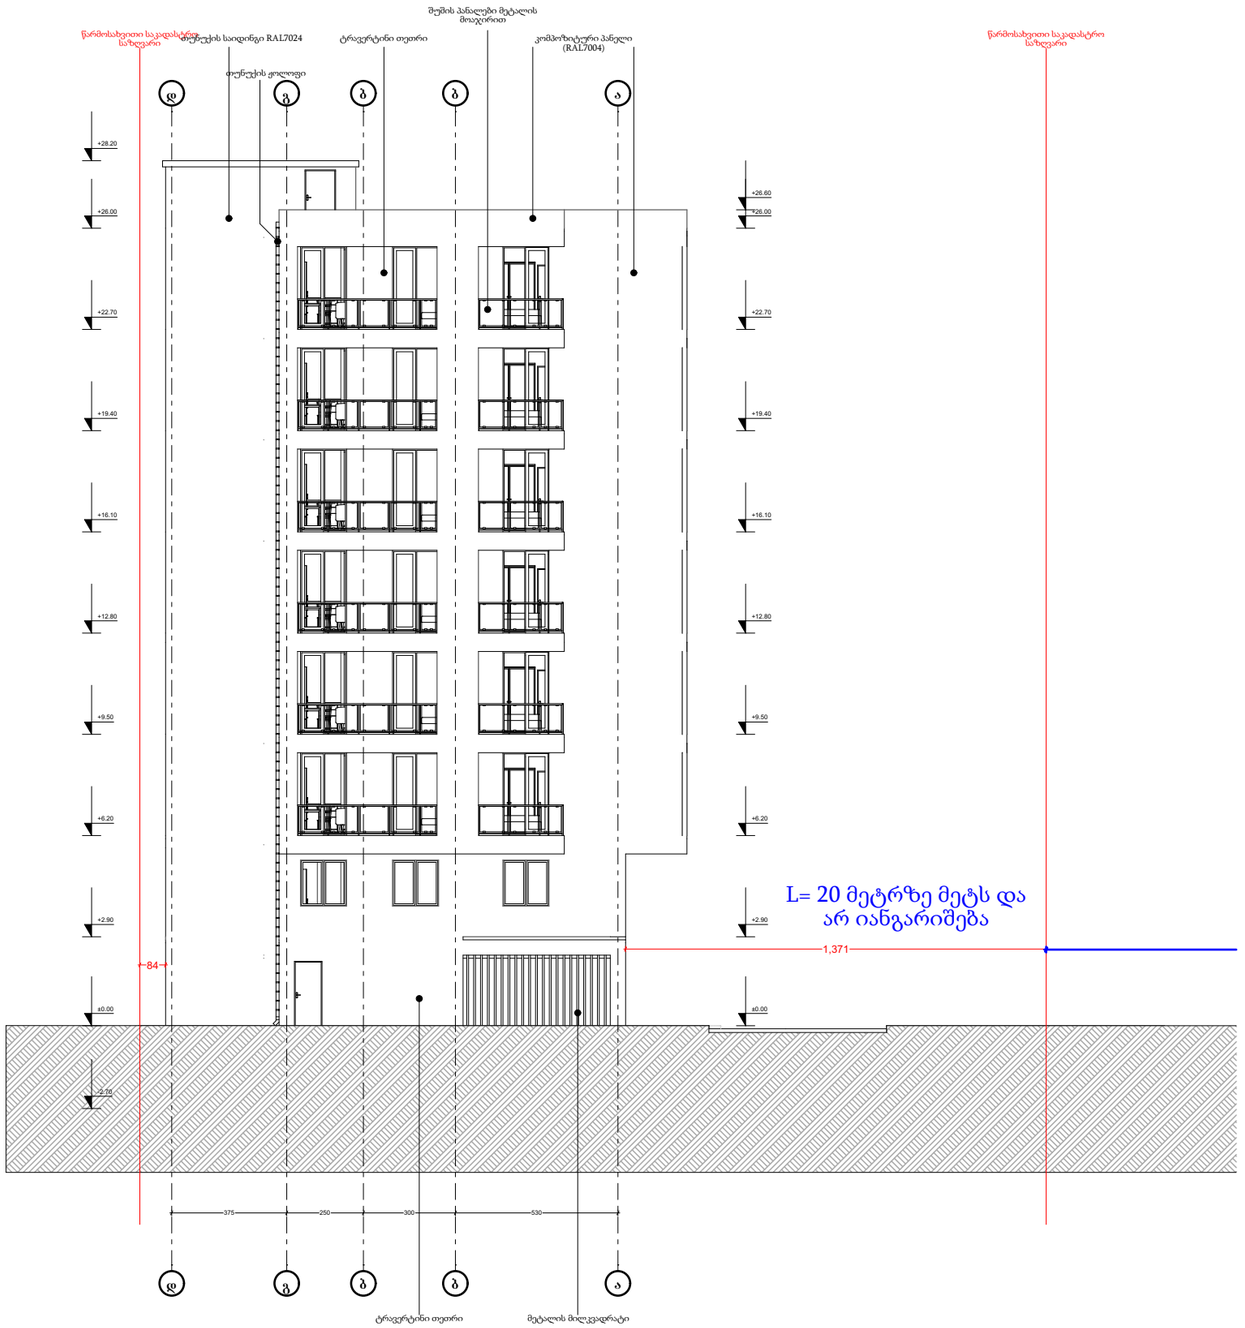

ექსპლიკაცია

ნახაზის სახელწოდება:

ს.კ: 01.13.06.004.019

მის: ქ.თბილისი, კონსტანტინე სტანისლავსკის ქუჩა N11

დირექტორი		ვ.გაი
არქიტექტორი		ვ.გაი
არქიტექტორი		
დამკვეთი		
მასშტაბი	ფურცელი	თარიღი
1:100		2025 წ

შ.პ.ს ქალაქი

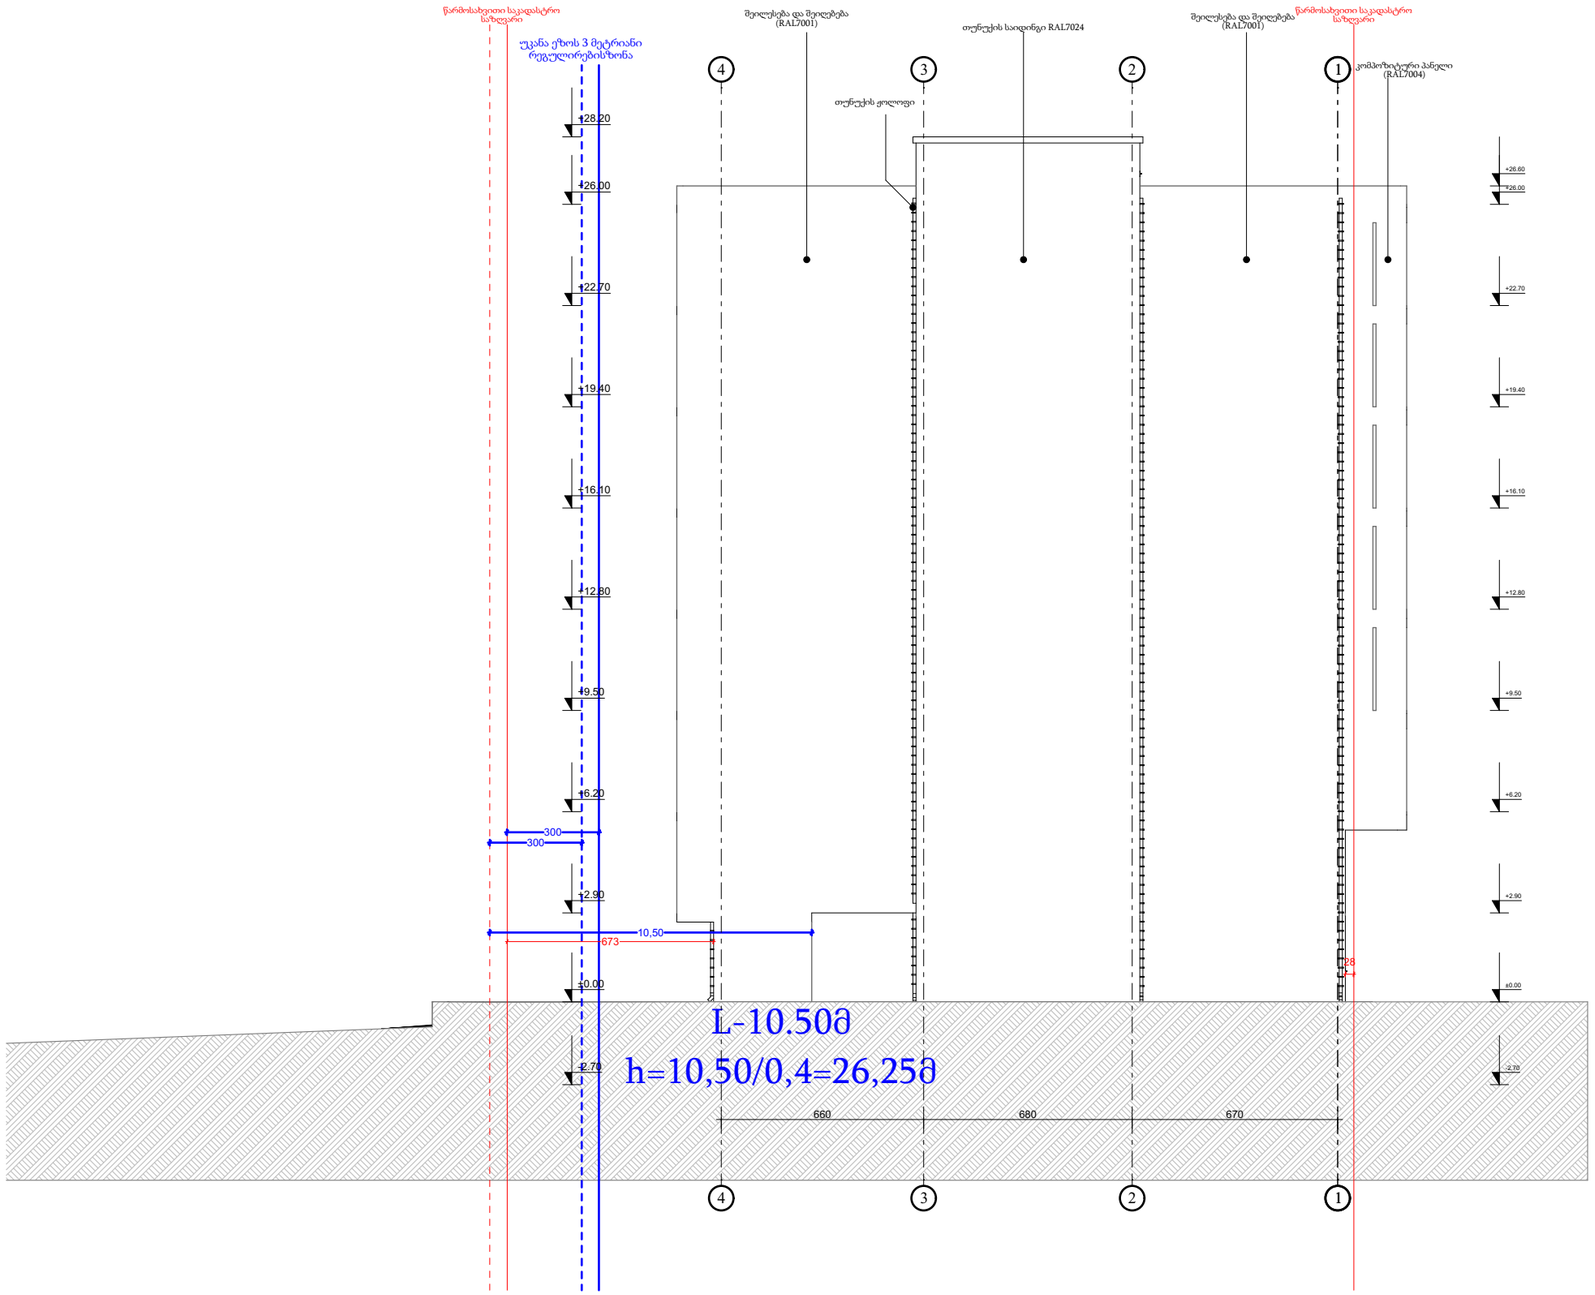

ექსპლიკაცია

ნახაზის სახელწოდება:

ს.კ: 01.13.06.004.019

მის: ქ.თბილისი, კონსტანტინე სტანისლავსკის ქუჩა N11

დირექტორი		ვ.გაი
არქიტექტორი		ვ.გაი
არქიტექტორი		
დამკვეთი		
მასშტაბი	ფურცელი	თარიღი
1:100		2025 წ

შ.პ.ს ქალაქი