PRODUCED BY AN AUTODESK EDUCATIONAL PRODUCT

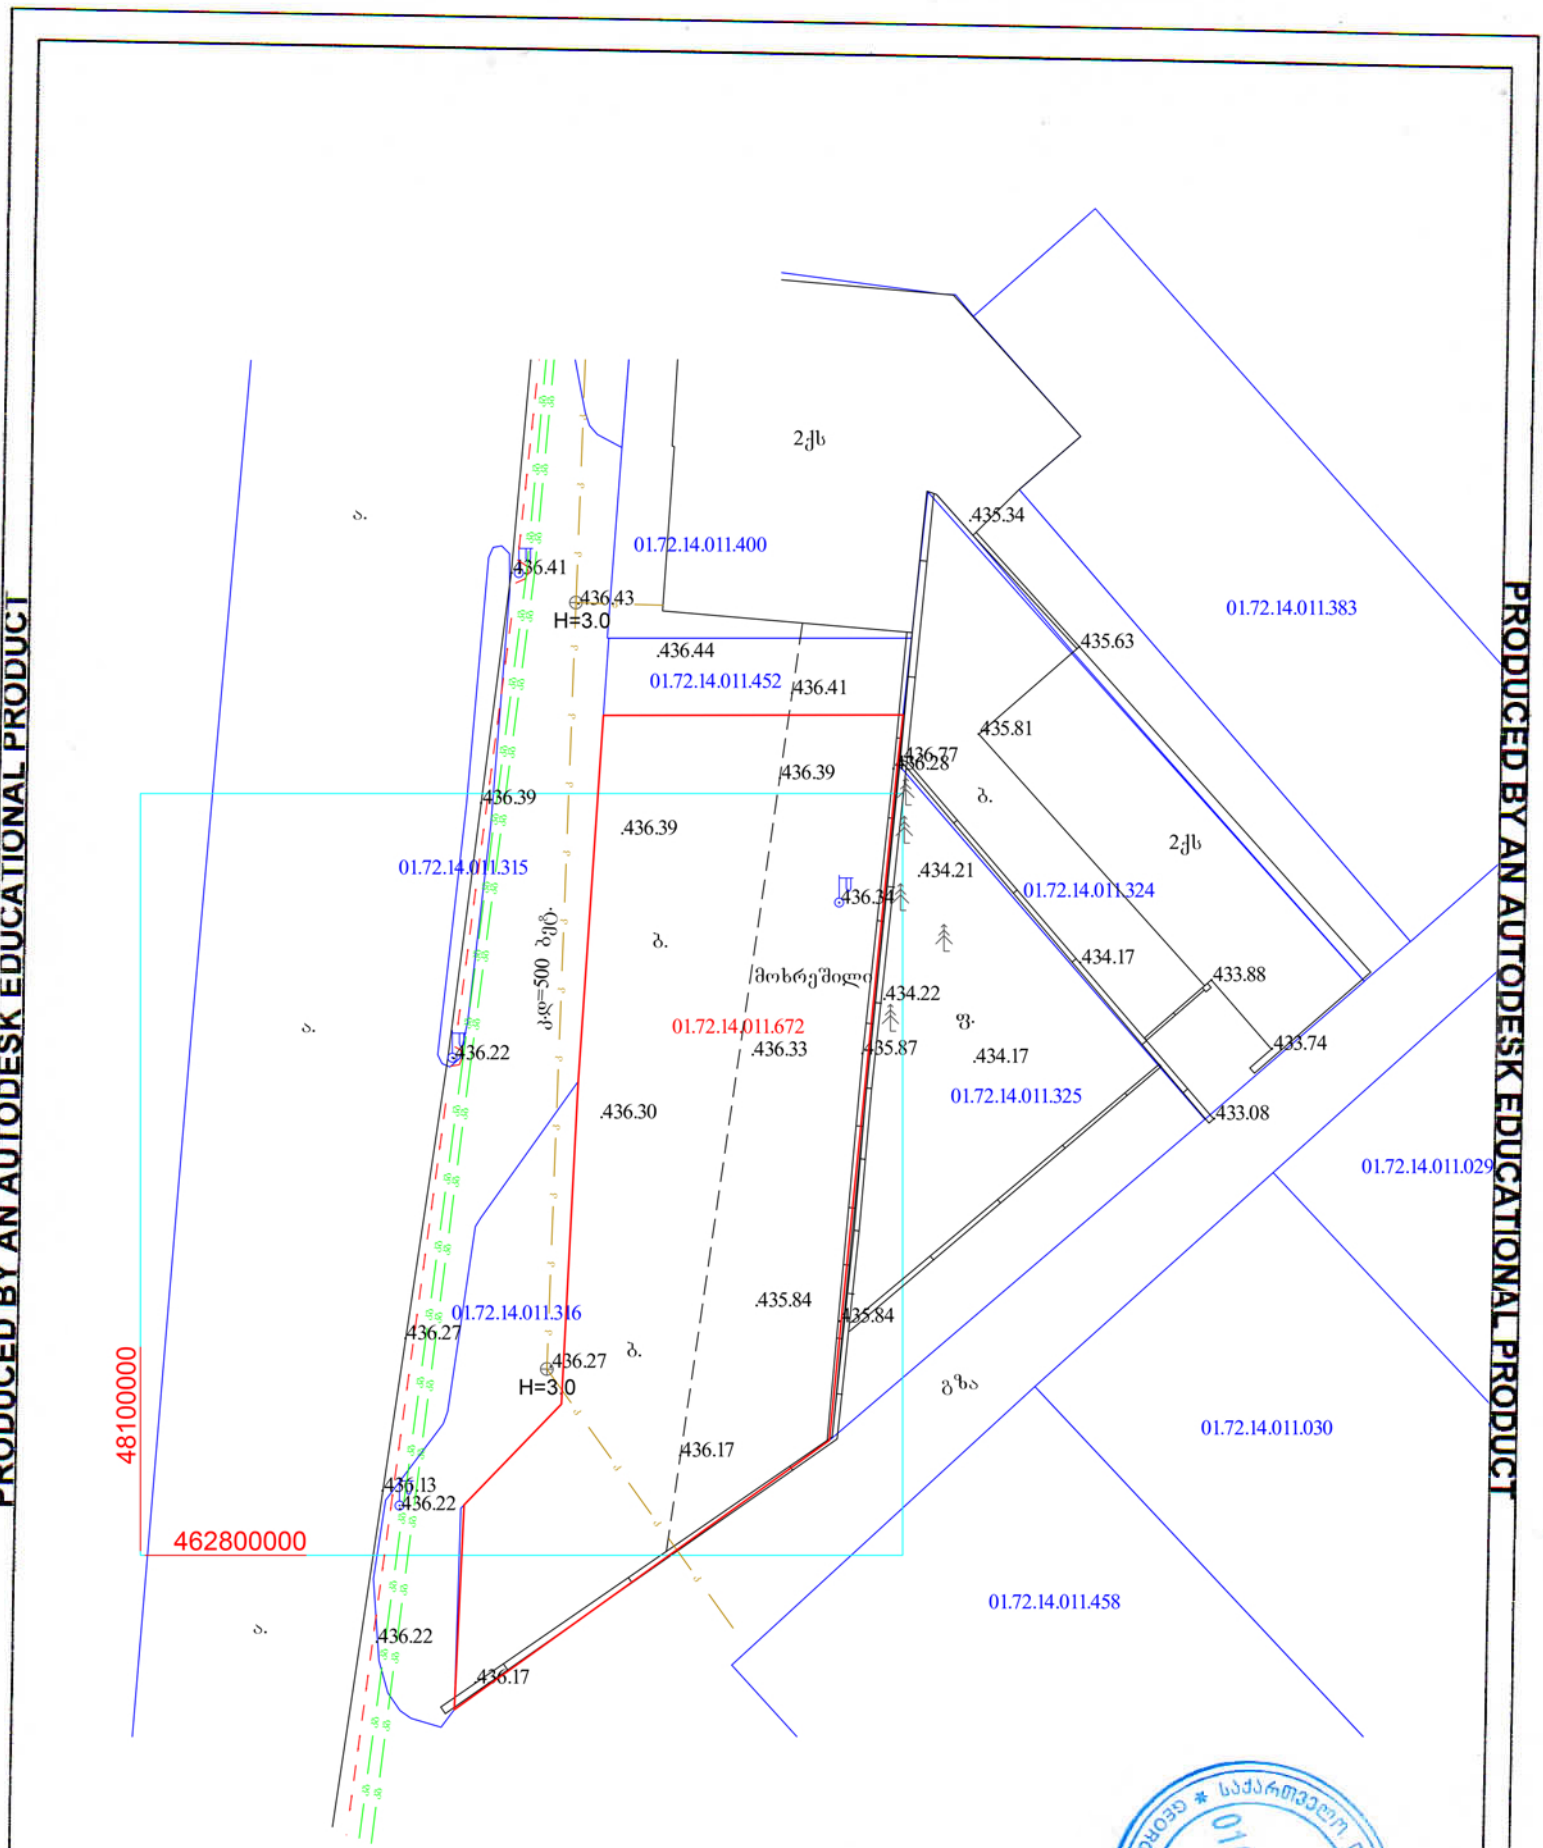

PRODUCED BY AN AUTODESK EDUCATIONAL PRODUCT

PRODUCED BY AN AUTODESK EDUCATIONAL PRODUCT

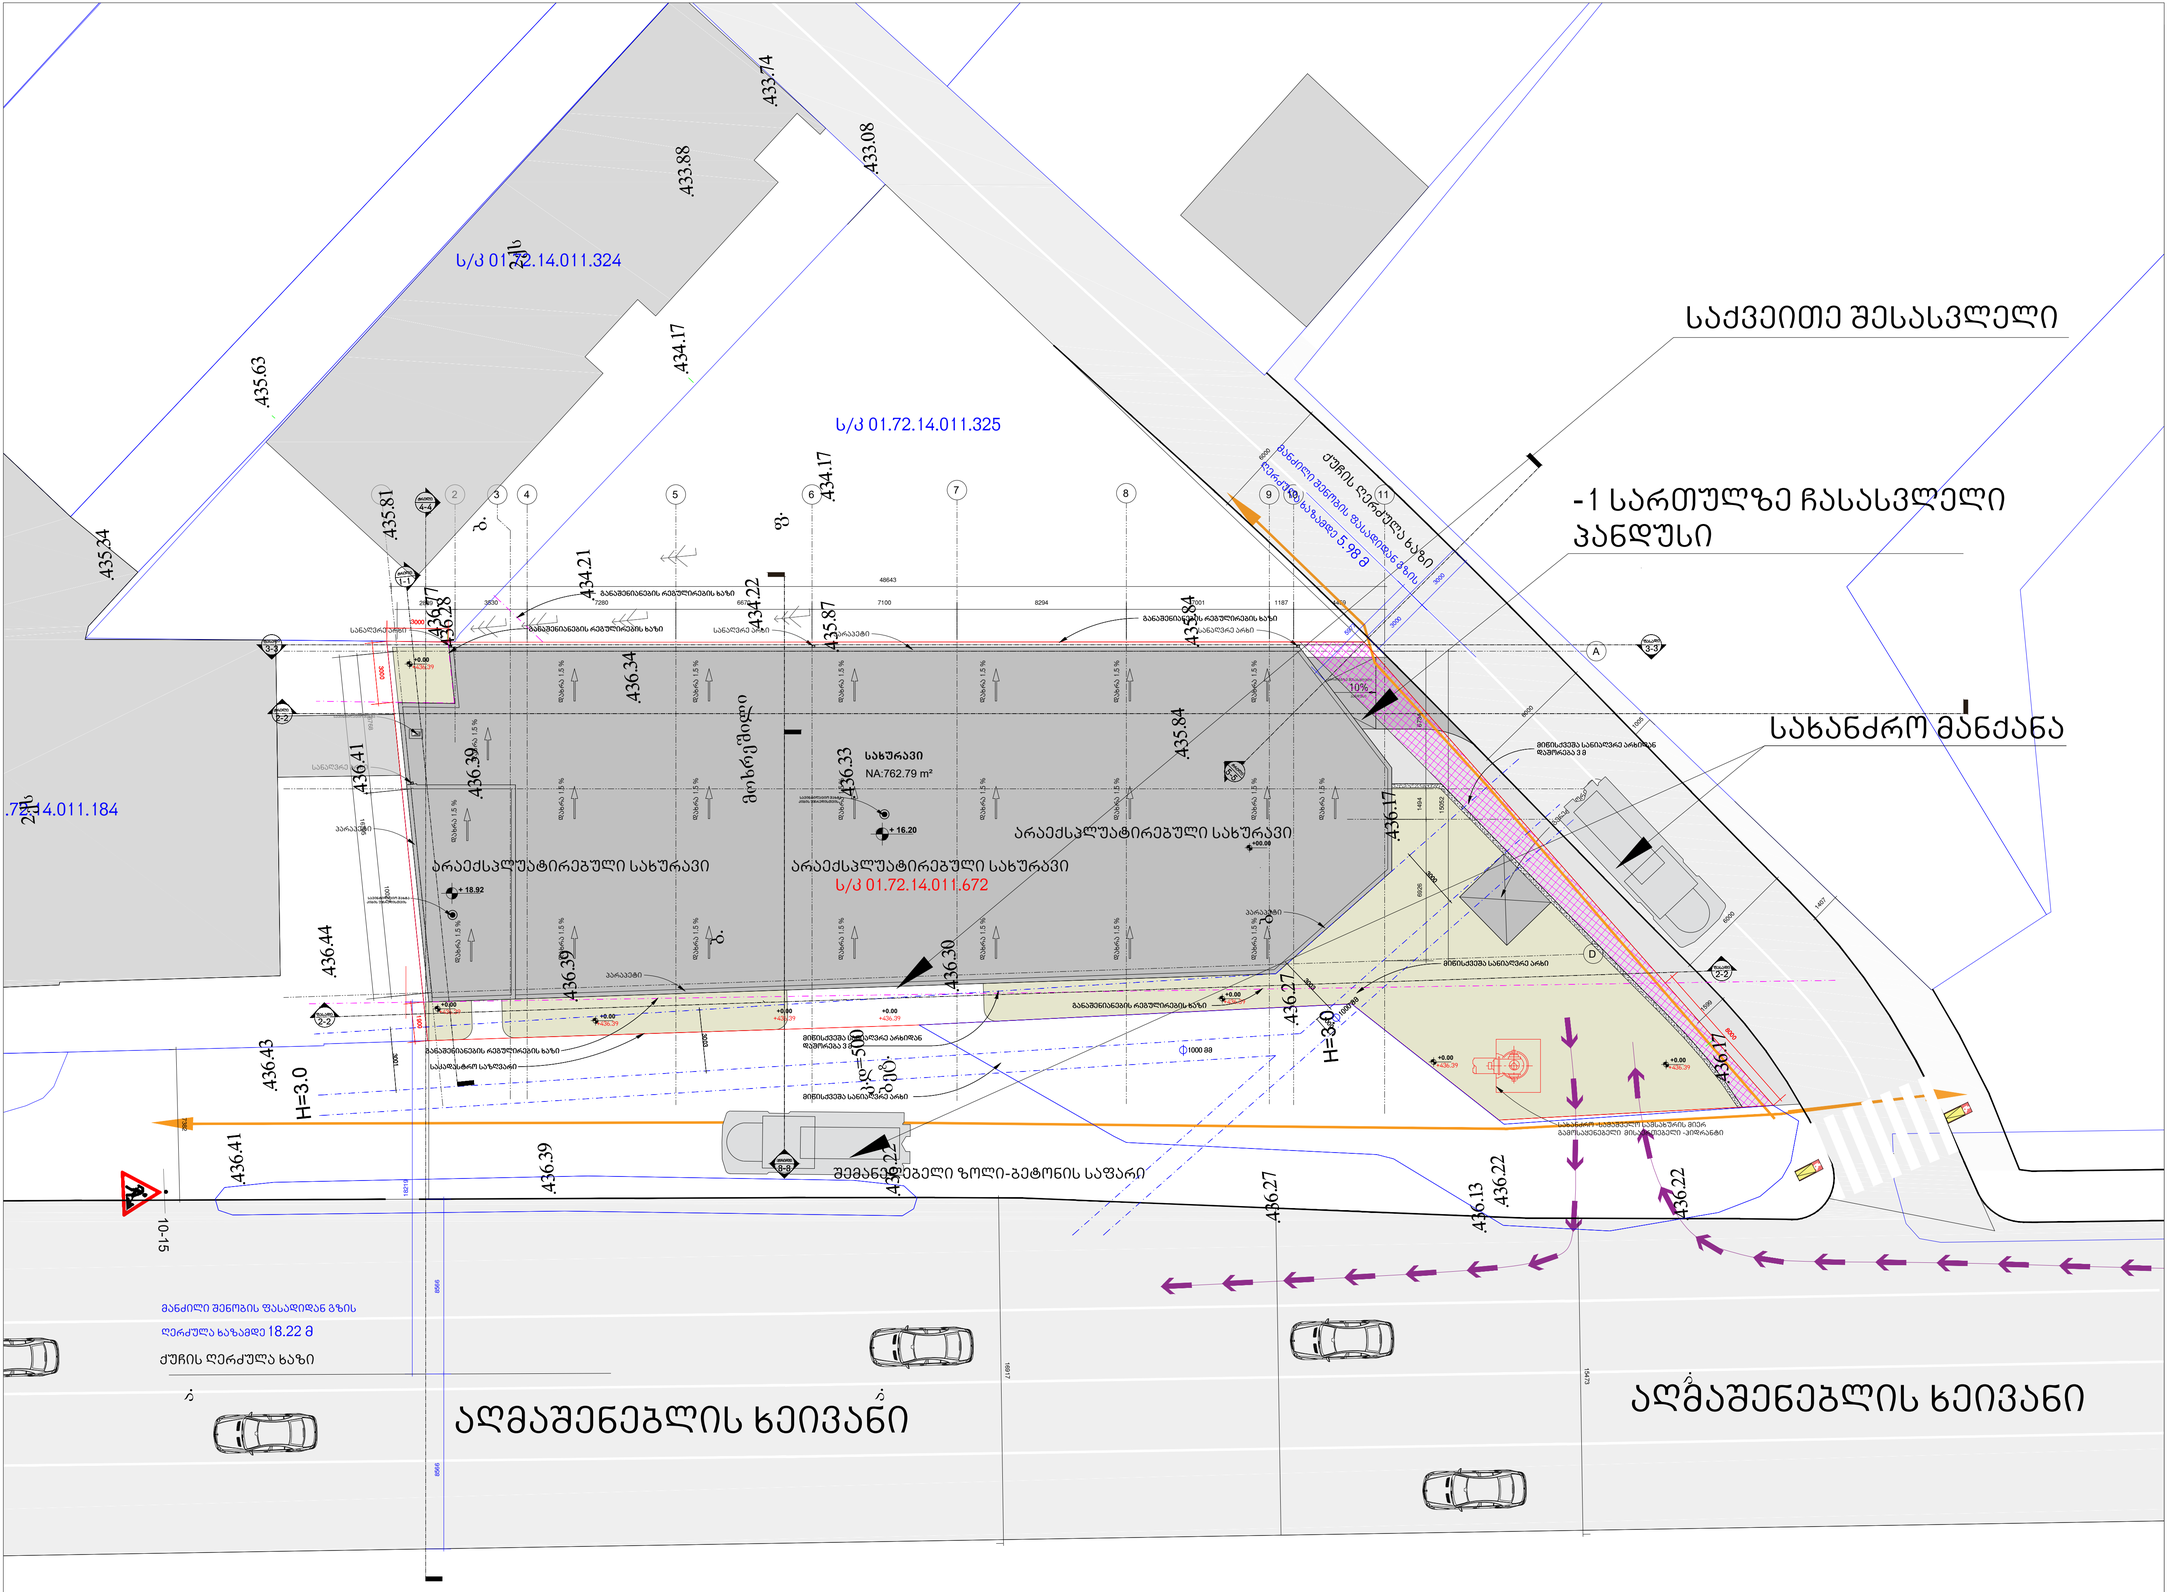
საქვეითე შესასვლელი
-1 სართულზე ჩასასვლელი პანდუსი
სახანძრო მანქანა
ს/კ 01.72.14.011.325
ს/კ 01.72.14.011.324
ს/კ 01.72.14.011.184
ს/კ 01.72.14.011.672
ქუჩის ღერძული ხაზი
მოხრეშილი
საბურავი
NA:762.79 m²
არაექსპლუატირებული სახურავი
არაექსპლუატირებული სახურავი
არაექსპლუატირებული სახურავი
პარაპეტი
გადახურვის ნაწილი
მინისქვეშა სანიაღვრე არხი
მინისქვეშა სანიაღვრე არხი
მინისქვეშა სანიაღვრე არხი
გადახურვის ნაწილი
სანიაღვრე არხი
სანიაღვრე
სანიაღვრე
გადახურვის ნაწილი
გადახურვის ნაწილი
სასაფლაო საზღვარი
გადახურვის ნაწილი
გადახურვის ნაწილი
გადახურვის ნაწილ

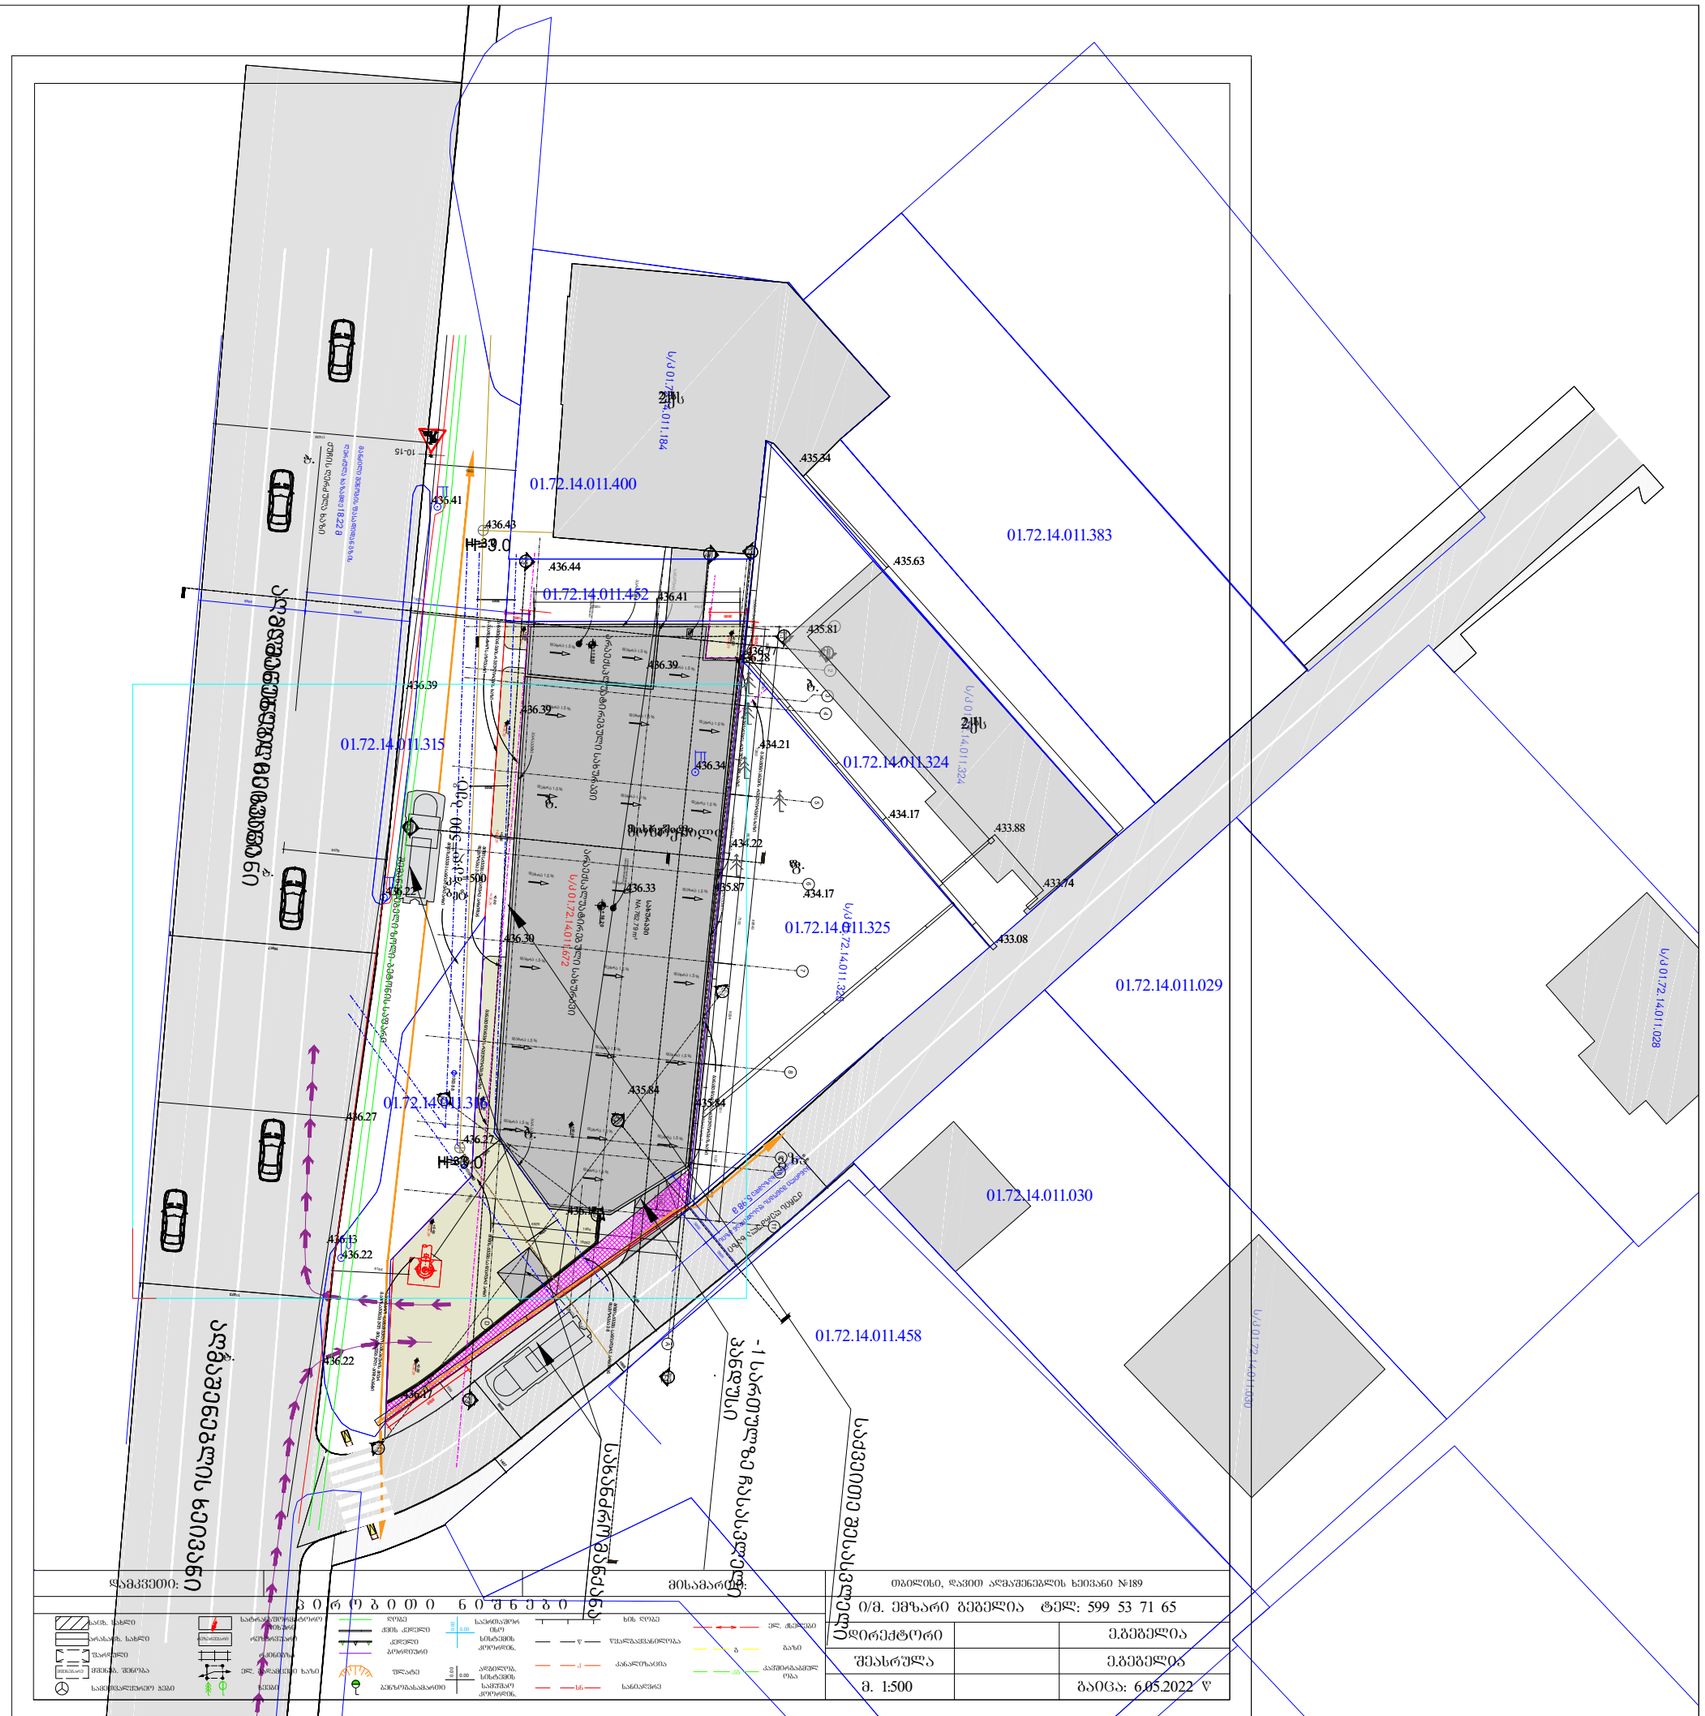

მთავარი არქიტექტორი, ავტორი:
ARCHITECT, AUTHOR:

ალექსი სოლომნიშვილი

პროექტის დასახელება/PROJECT NAME:

სავაჭრო ობიექტი და ოფისი

მისამართი/ ADDRESS:

ქ. თბილისი, დავით აღმაშენებლის ხეივანი, N189

(ს/ქ 01.72.14.011.672)

დამკვეთი,მესაკუთრე/CLIENT, OWNER:

შ.პ.ს "სანდო"

პირობითი აღნიშვნები /LEGEND:

- პროექტის საკადასტრო საზღვარი
- სხვა საკადასტრო საზღვარი
- განაშენიანების რეგულირების ხაზი
- მიწისქვეშა სანიაღვრე არხი
- მზიდი კონსტრუქცია
- არამზიდი კონსტრუქცია
- გამწვანება
- მოჭიმული იატაკი
- სერვიტუტი
- ღერძის ხაზი
- ჭრილის ხაზი
- ფასადის ხაზი
- არქ...ნიშნული გეგმაზე
- არქ...ნიშნული ჭრილზე და ფასადზე
- სამშენებლო ტექნიკის გადაადგილების მიმართულება
- ქვეითთა მოძრაობის მიმართულება

არქიტექტურული პროექტი

სტადია/STAGE

მასშტაბი/SCALE

ფურცლის ზომა/SHEET SIZE A1

თარიღი/DATE

ფურცლის სახელი /SHEET NAME

გენ-გეგმა ტოპოგრაფიულ გეგმაზე

ფურცლის N
SHEET N

ავტორი: ალექსი სოლომნიშვილი
AUTHOR:

ფურცლის ნომერი : N 3