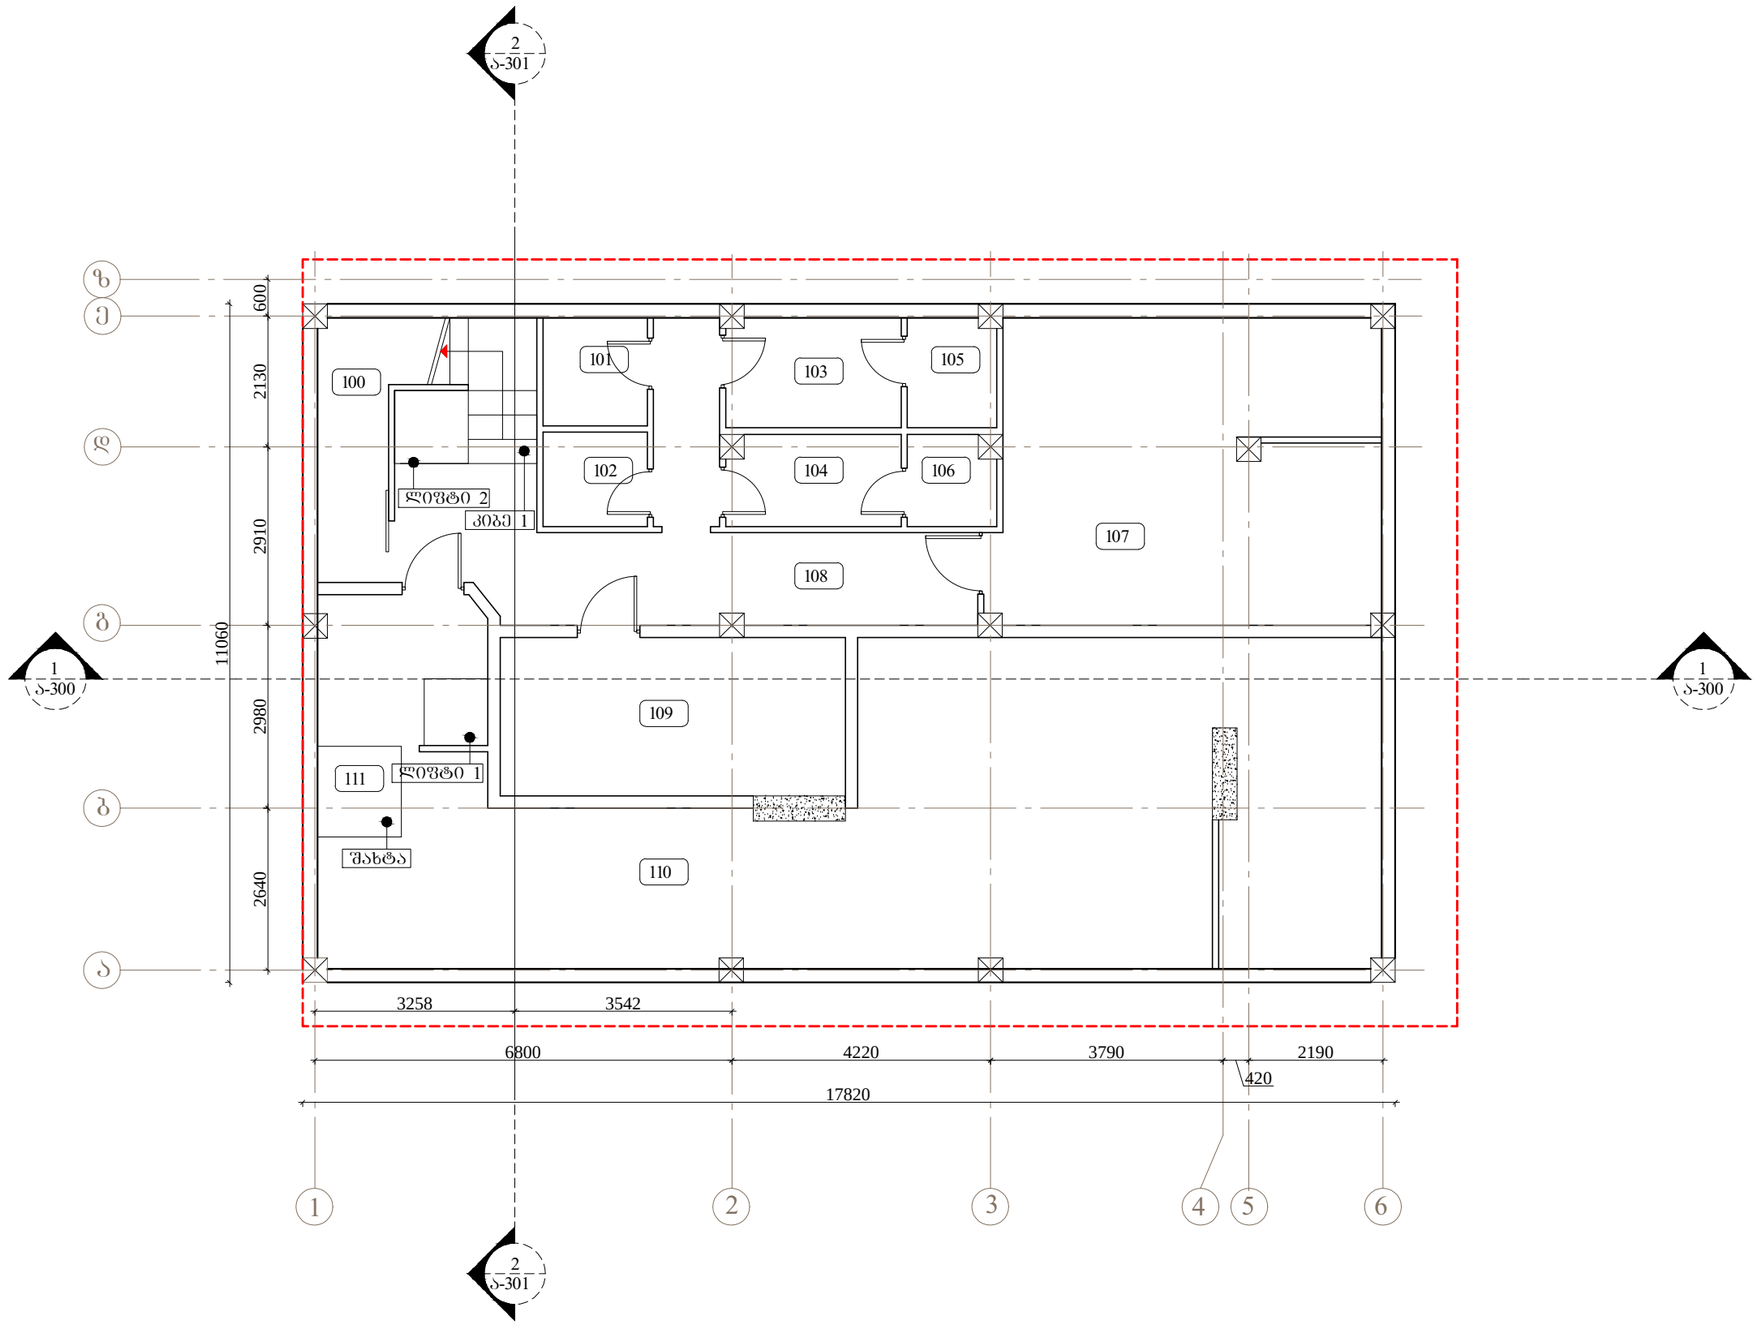

ARCHITECTURE
NEO-A
CONSULTING

ანტონ კათალიკოსის №54 ტელ: +(995 32) 90 58 85

საპროექტო გუნდი		
მთ.არქიტექტორი	ნ.ჩხაიძე	
არქიტექტორი	ლ.ხუნწარიძე	
არქიტექტორი	ე.ცოფურაშვილი	
ბრაუნინგზე	ლ.ცინაძე	

შენიშვნები

ფართის კალკულაციაში არ არის შეყვანილი ინტერიერის ტიხრები

რევიზია		
თარიღი	ნომერი	აღწერა
14.08.2012	N-1	დაპროექტებიდანვე წითელი ხაზი

100	საწყობი	5.66 მ²	
101	სან. კვანძი	2.99 მ²	
102	სან. კვანძი	2.6 მ²	
103	გასახდელი	5.07 მ²	
104	გასახდელი	4.17 მ²	
105	საშხაპე	2.56 მ²	
106	საშხაპე	2.07 მ²	
107	სამზარეულო	30.95 მ²	
108	ჰოლი	19.56 მ²	
109	სამზარეულო	14.53 მ²	
110	სამზარეულო	74.17 მ²	
111	შახტა	2.03 მ²	
კიბე 1		3.39 მ²	
ლიფტი 1		1.13 მ²	
ლიფტი 2		1.42 მ²	

პროექტი

კაფე "ჯაზვე"

ნახაზი

ტიხრების განლაბების გეგმა
- 3.515 ნიშნუზე

მასშტაბი	ფორმატი	თარიღი
1:100	A3	19.10.2012

პროექტის ნომერი	001	შეცვლილი
შაბლონი	DWG	ა-100

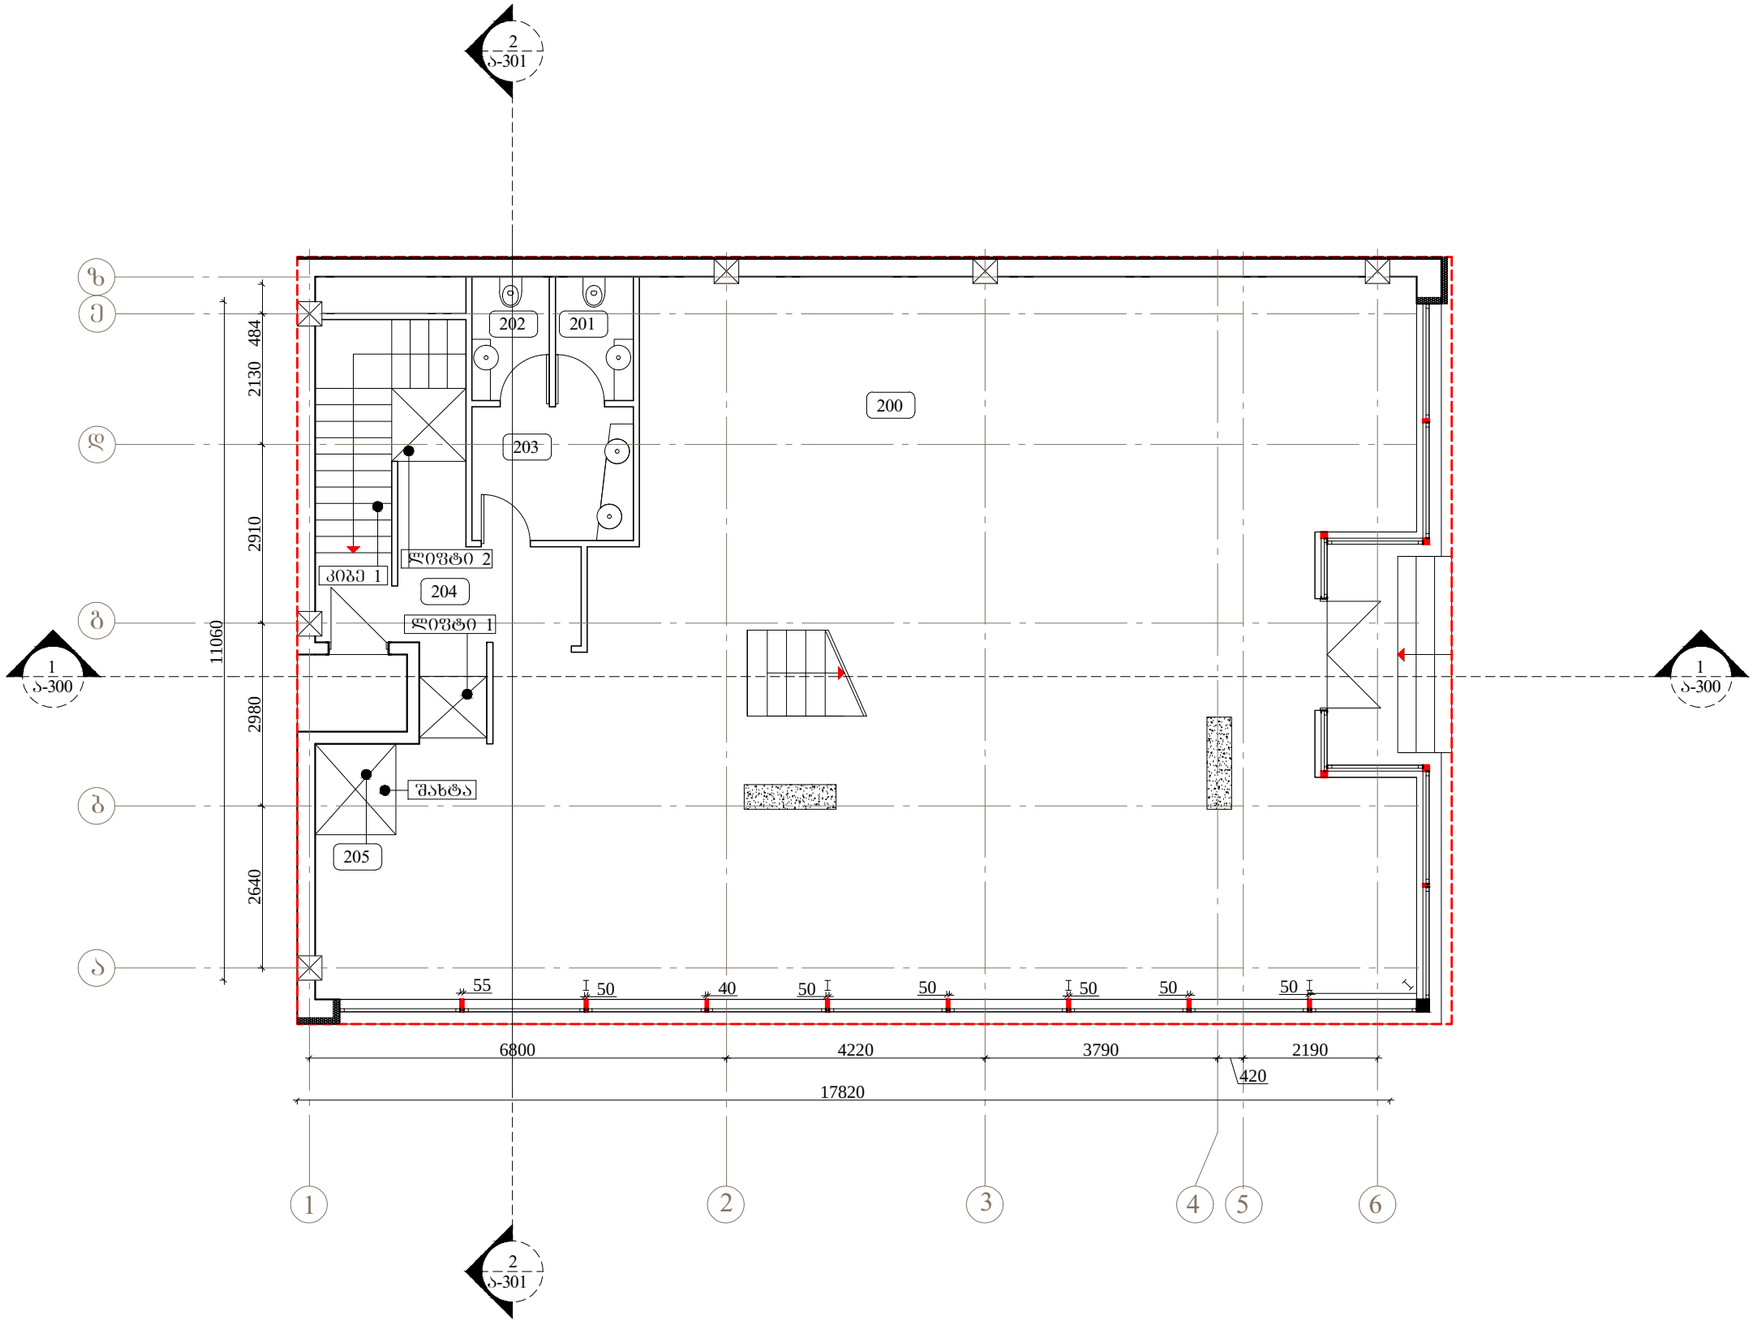

ARCHITECTURE
NEO-A
CONSULTING

ანტონ კათალიკოსის №54 ტელ: +(995 32) 90 58 85

საპროექტო ჯგუფი		
მთ.არქიტექტორი	ნ.ჩხაიძე	
არქიტექტორი	ლ.ხუნწარიძე	
არქიტექტორი	ე.ცოფურაშვილი	
ბრაუნერი	ლ.ყიფიანი	

შენიშვნები

ფართის კალკულაციაში არ არის შეყვანილი ინტერიერის ტიხრები

რევიზია		
თარიღი	ნომერი	აღწერა
14.08.2012	№1	დაპროექტებისთვის წითელი ხაზი

200	კაფე	166.29 მ²
201	სან. კვანძი	2.57 მ²
202	სან. კვანძი	2.55 მ²
203	ჰოლი	5.73 მ²
204	ჰოლი	8.78 მ²
205	შახტა	1.95 მ²
კიბე 1		6.09 მ²
ლიფტი 1		1.1 მ²
ლიფტი 2		1.44 მ²

პროექტი
კაფე "ჯაზვე"

ნახაზი
ტიხრების განლაგების გეგმა
+/- 0.00 ნიშნულზე

მასშტაბი	ზომატი	თარიღი
1:100	A3	19.10.2012

პროექტის ნომერი	001	შეცვლილი
შაბლონის სქემა	DWG	ა-101

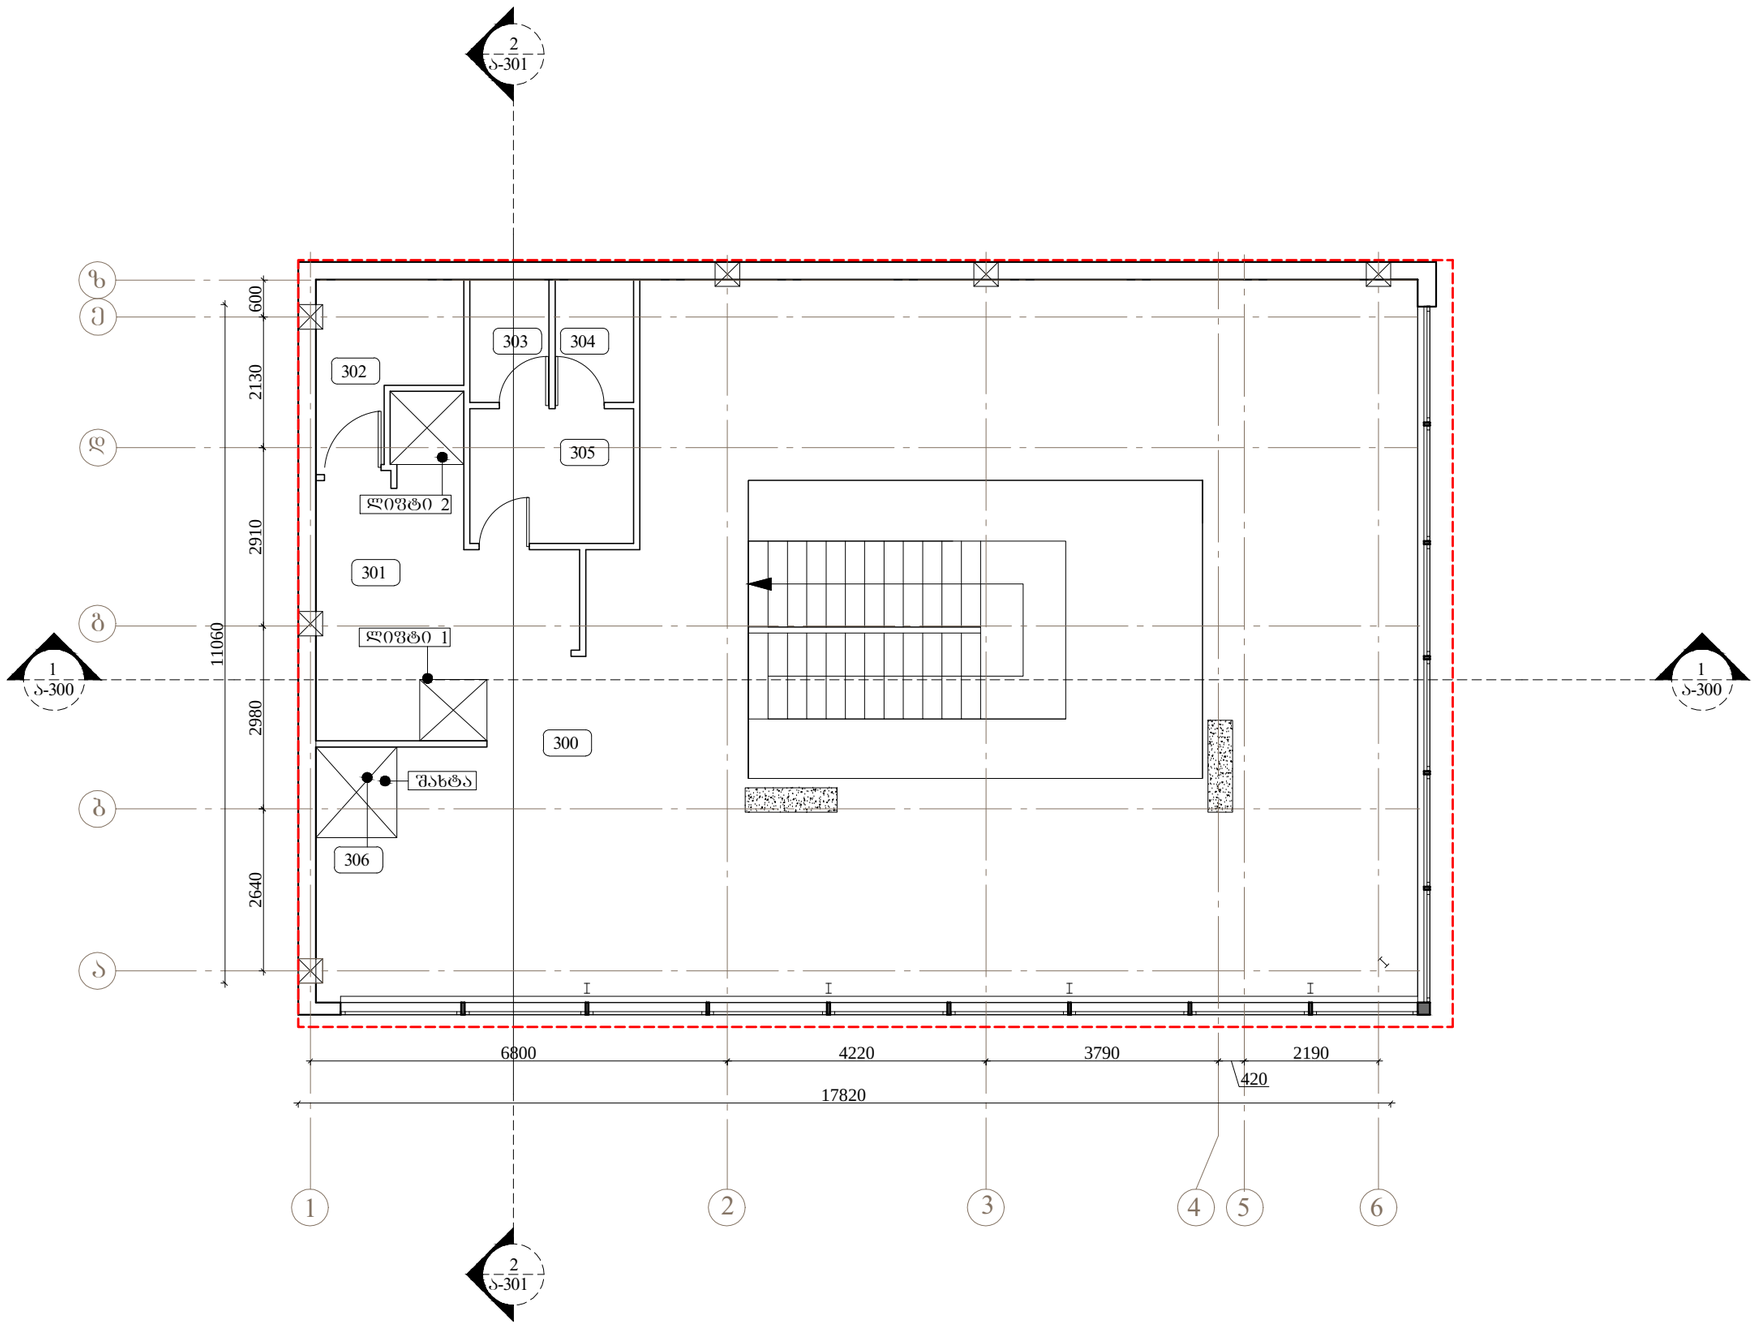

ARCHITECTURE
NEO-A
CONSULTING
ანტონ კათალიკოსის №54 ტელ: +(995 32) 90 58 85

საავტორო გუნდი		
მთ.არქიტექტორი	ნ.ჩხაიძე	
არქიტექტორი	ლ.ხუნწარიძე	
არქიტექტორი	ე.ლორდკიპანიძე	
კონსტრუქტორი	ლ.სინაური	

შენობა-ნაგებობა

ფართის კალკულაციაში არ არის შეყვანილი ინტერიერის ტიხრები

რევიზია		
თარიღი	ნომერი	აღწერა
14.08.2012	N-1	დაპროექტირებული ღობიული ხაზი

300	კაფე	135.58 მ²
301	ჰოლი	13.3 მ²
302	ოფისი	5.53 მ²
303	სან.კვანძი	2.58 მ²
304	სან.კვანძი	2.56 მ²
305	ჰოლი	5.87 მ²
306	შახტა	1.95 მ²
ლიფტი 1		1.1 მ²
ლიფტი 2		1.43 მ²

პროექტი

კაფე "ჭაზე"

ნახაზი

ტიხრების განლაგების გეგმა
+ 3.790 ნიშნულზე

მასშტაბი	ფორმატი	თარიღი
1:100	A3	19.10.2012

პროექტის ნომერი	001	ფურცელი
ფაილის სახელი	DWG	ა-102

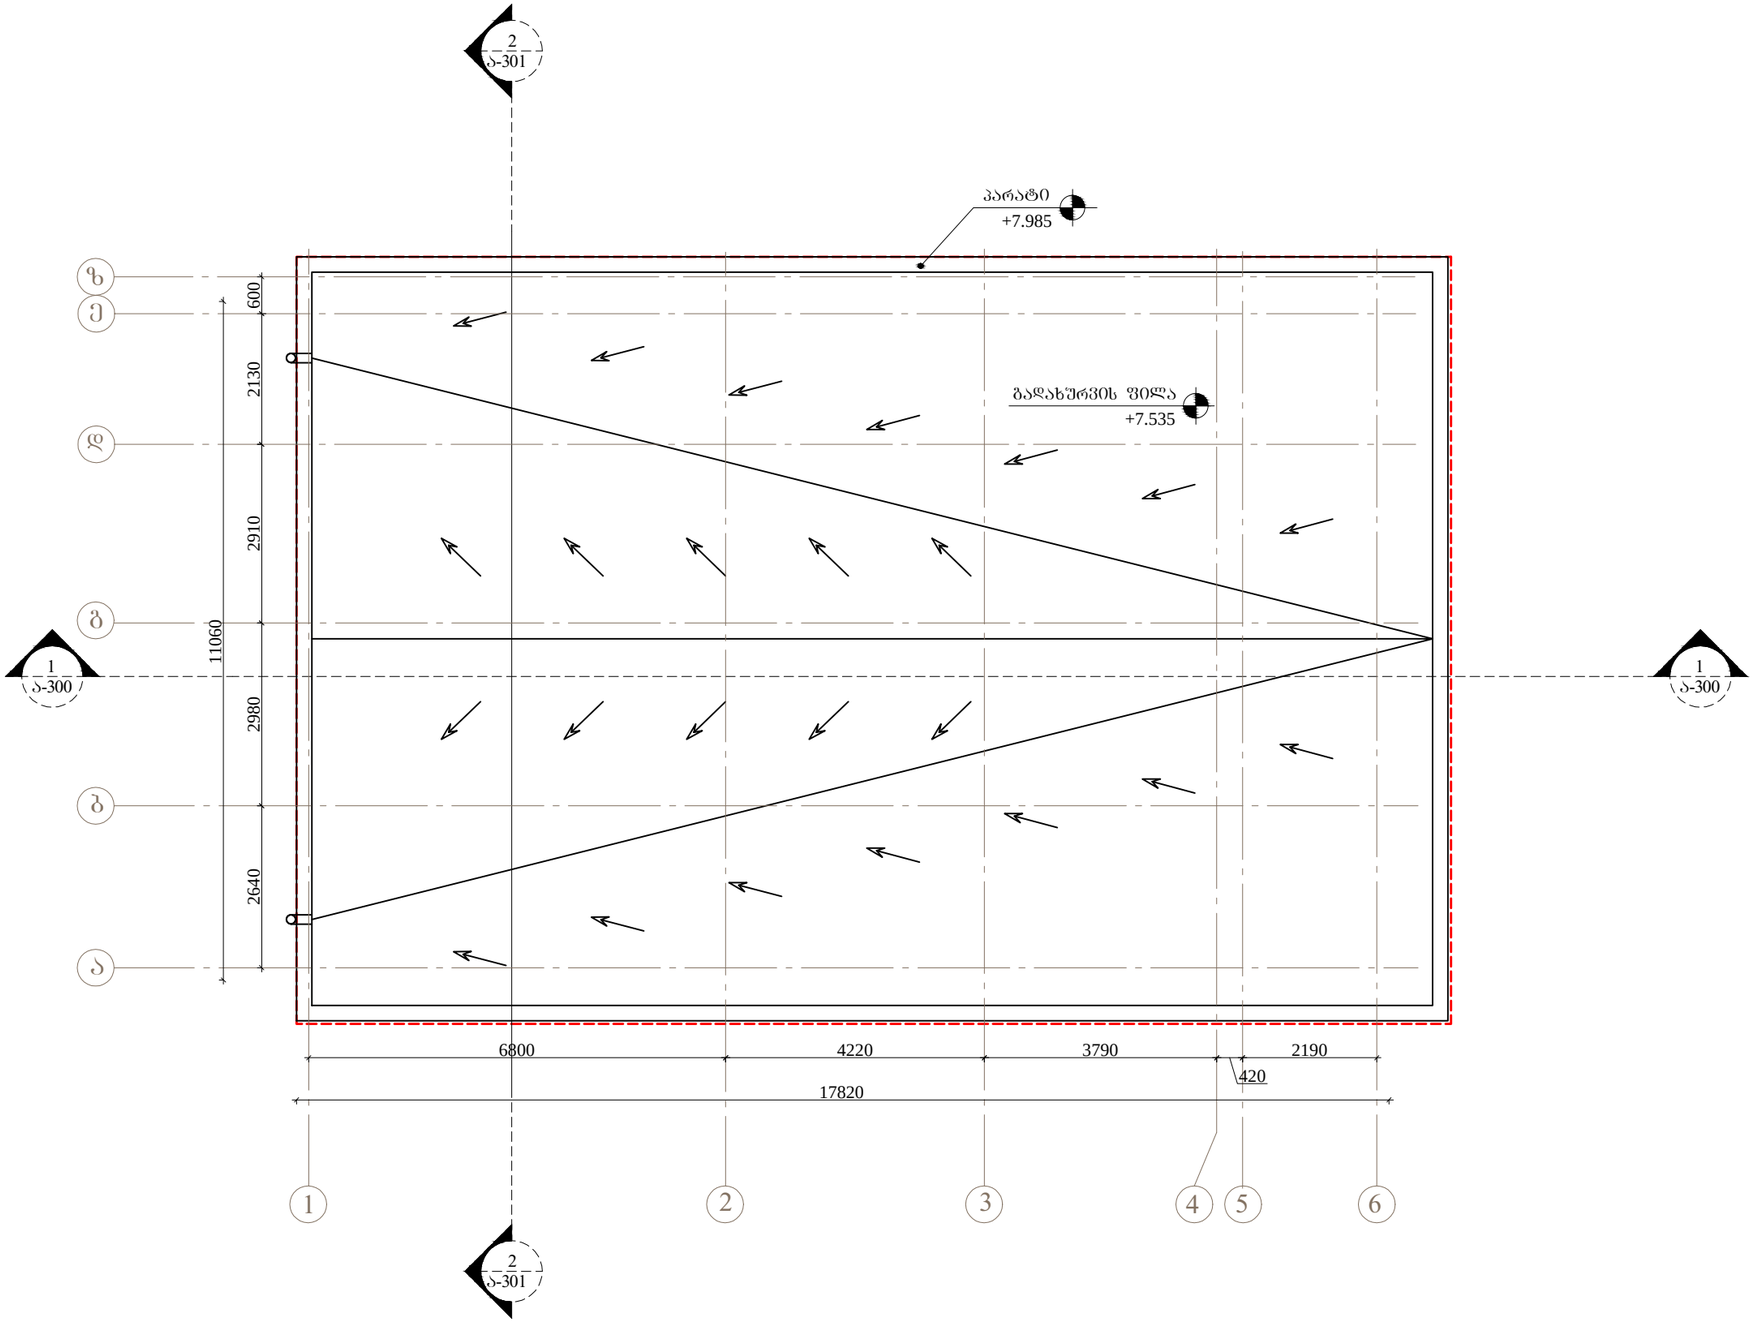

ARCHITECTURE

NEO-A

CONSULTING

ანტონ კათალიკოსის №54 ტელ: +(995 32) 90 58 85

საპროექტო ჯგუფი		
მთ.არქიტექტორი	ნ.ხახაიძე	
არქიტექტორი	ლ.ჯიშკარიანი	
არქიტექტორი	ე.ლორდკიპანიძე	
ბრაშიაჯოზი	ლ.ყიფიანი	

შენიშვნები

რევიზია		
თარიღი	ნომერი	აღწერა
14.08.2012	№1	დაპროექტებიდანვე ზედმეტი ხაზი

პროექტი

კაშე "ჯაზვე"

ნახაზი

გადახურვის გეგმა

მასშტაბი	ზომა	თარიღი
1:100	A3	19.10.2012

პროექტის ნომერი	001	შეცვლილი
შაბლონის სქემა	DWG	ა-103