fasadi Rer ZebSi "1-12"
m. 1:100



fasadi Rer ZebSi "1-14"
m. 1:100



damkveT:	ss TBilisabrWeSuri
proeqtis saxeli wodeba:	mravalbinian saxlovrebeli saxli
proeqtis nomeri:	01.17.11.010.004

stadia	furcelebi	furcelebi
arq. naxazi		


Spa "rfeqs arqiteqtura"		
Tanamdeboba	guri	xelmowera
direqtori	i. naziaSvili	
proeqtis avtori	i. naziaSvili	

masStabi	Tarigi	naxazis dasaxeleba
1:100		


FLEX ARCHITECTURE

FLEX ARCHITECTURE

fasadi RerZebSi "14-1"
m. 1:100

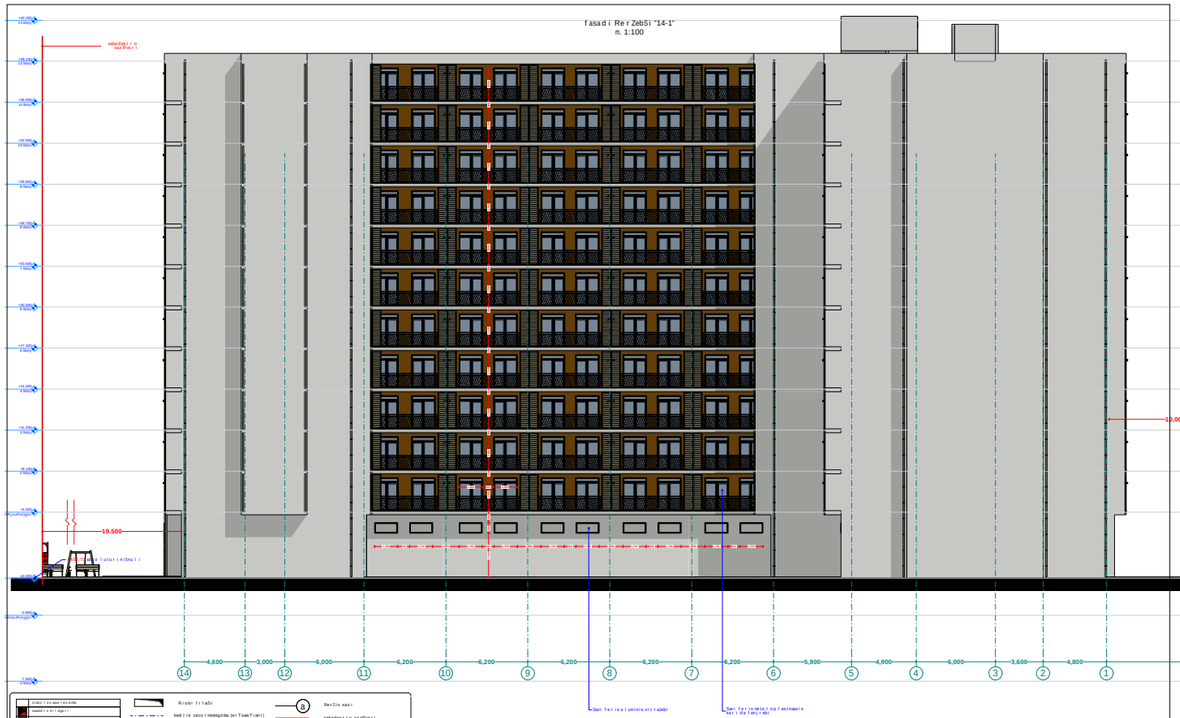

fasadi RerZebSi "12-1"
m. 1:100

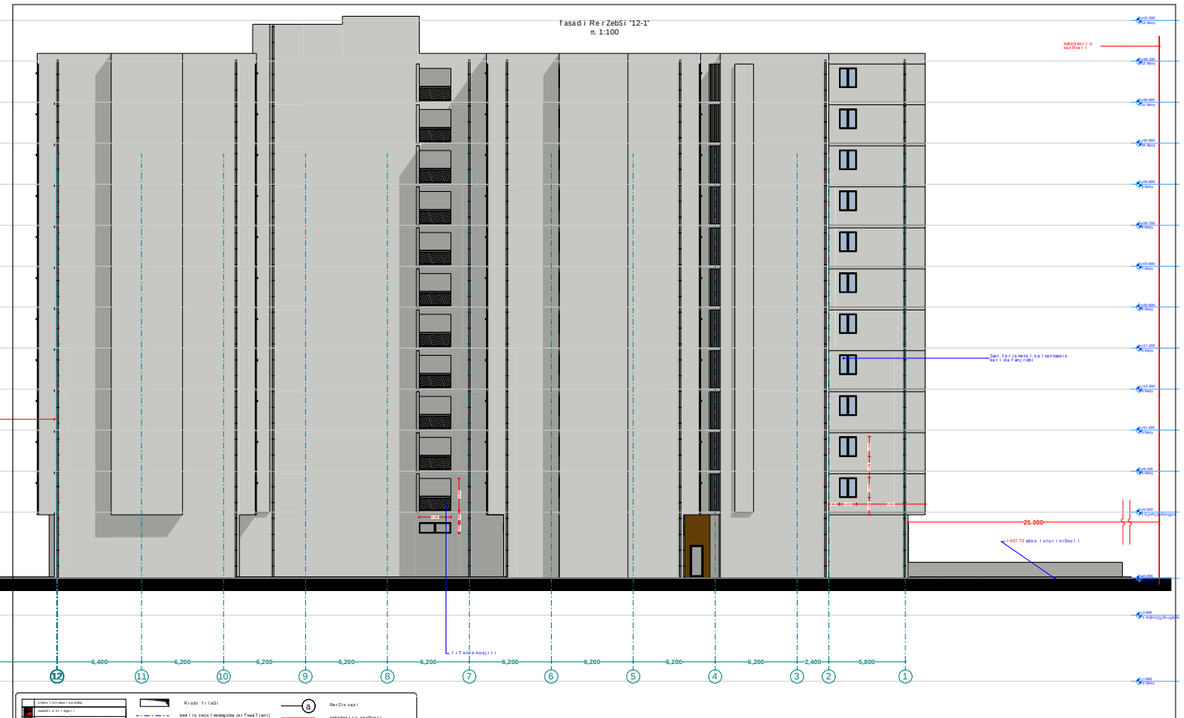

damkveTi:	ul. Tbilisis gamz.
proeqtis saxelwoda:	mravalbiniani saxlis rekonstruqcia
proeqtis N:	01.17.11.010.004

stadia	furcelis	furcelze
arq. naxazi		

Sps. "flexi arqitektura"		
Tanamdebobа	gvari	xelmowera
direqtori	i. nazirashvili	
proeqtis avtori	i. nazirashvili	

masStabi:	TariRi:	naxazis dasaxeleba
1:100		

FLEX ARCHITECTURE

შპს "ფლექს არქიტექტურა"
404920216
FLEX ARCHITECTURE

fasadi RerZebSi "1-12"
m. 1:100



simboloss saxelwodeba	
saxanZro milgari	Riobi filaSi
saxanZro ganyofilebasTankavSirissistema	kedlis cecxlmedegoba (erTsaaTiani)
sagangebo xmovani gangaSis sakomunikacio sistema	kedlis cecxlmedegoba (orsaaTiani)
xelisecxlmaqri	sacxovrebeli dakavebuloba
saxanZro-samiSvelosamsaxurisniSn gamosayenebeli nisnebiTebeli-nidanti	sadarbazo
kvamlisavtonaturiaRmoCeni	grunti
kvamlzemoreagirenauwyebeli	mwvane safari
avtosaSxefi	cxaura tipis mopirkeTeba (gamWoli)
saxanZro gangaSisxeliTsanaRtvaikofi	struqturuli zedapiris niSnuli
gasasvleli	
ormxrivikavSiriSisistema	CrdiloeTis aRniSvna

a	RerZis xazi
	sakadastro sazRvari
	Wrilis xazi
	blokis kedeli
	gaZlierebuli betonis kedeli-sveti
	misawvdomi svla gezi
	gasasvlelamde misadgomi manZili

sc-2
d.d.2
"b" tipi
b. #6 42.2
38.2 4.0

- dakavebulobis jgufi (qvejgufi)
- dakavebulobis datvirTva
- binis tipi (misawvdomoba)
- saerTo farTi
- sazafxulo farTi
- farTobi Sida konturze
- binis #

damkveTi:	ss TbilabreSumi
proeqtis saxelwodeba:	mravalbiniani sacxovrebeli saxli
misamarTi:	01.17.11.010.004

stadia	furceli	furclebi
arq. nawili		


S.p.s. "fleqs arqiteqtura"		
Tanamdeboba	gvari	xelmowera
direqtori	i. maziaSvili	
proeqtis avtori	i. maziaSvili	

masStabi	TariRi	naxazis dasaxeleba
1:100		

FLEX ARCHITECTURE

შპს "ფლექს არქიტექტურა"
404920216
FLEX ARCHITECTURE

fasadi RerZebSi "12-1"
m. 1:100

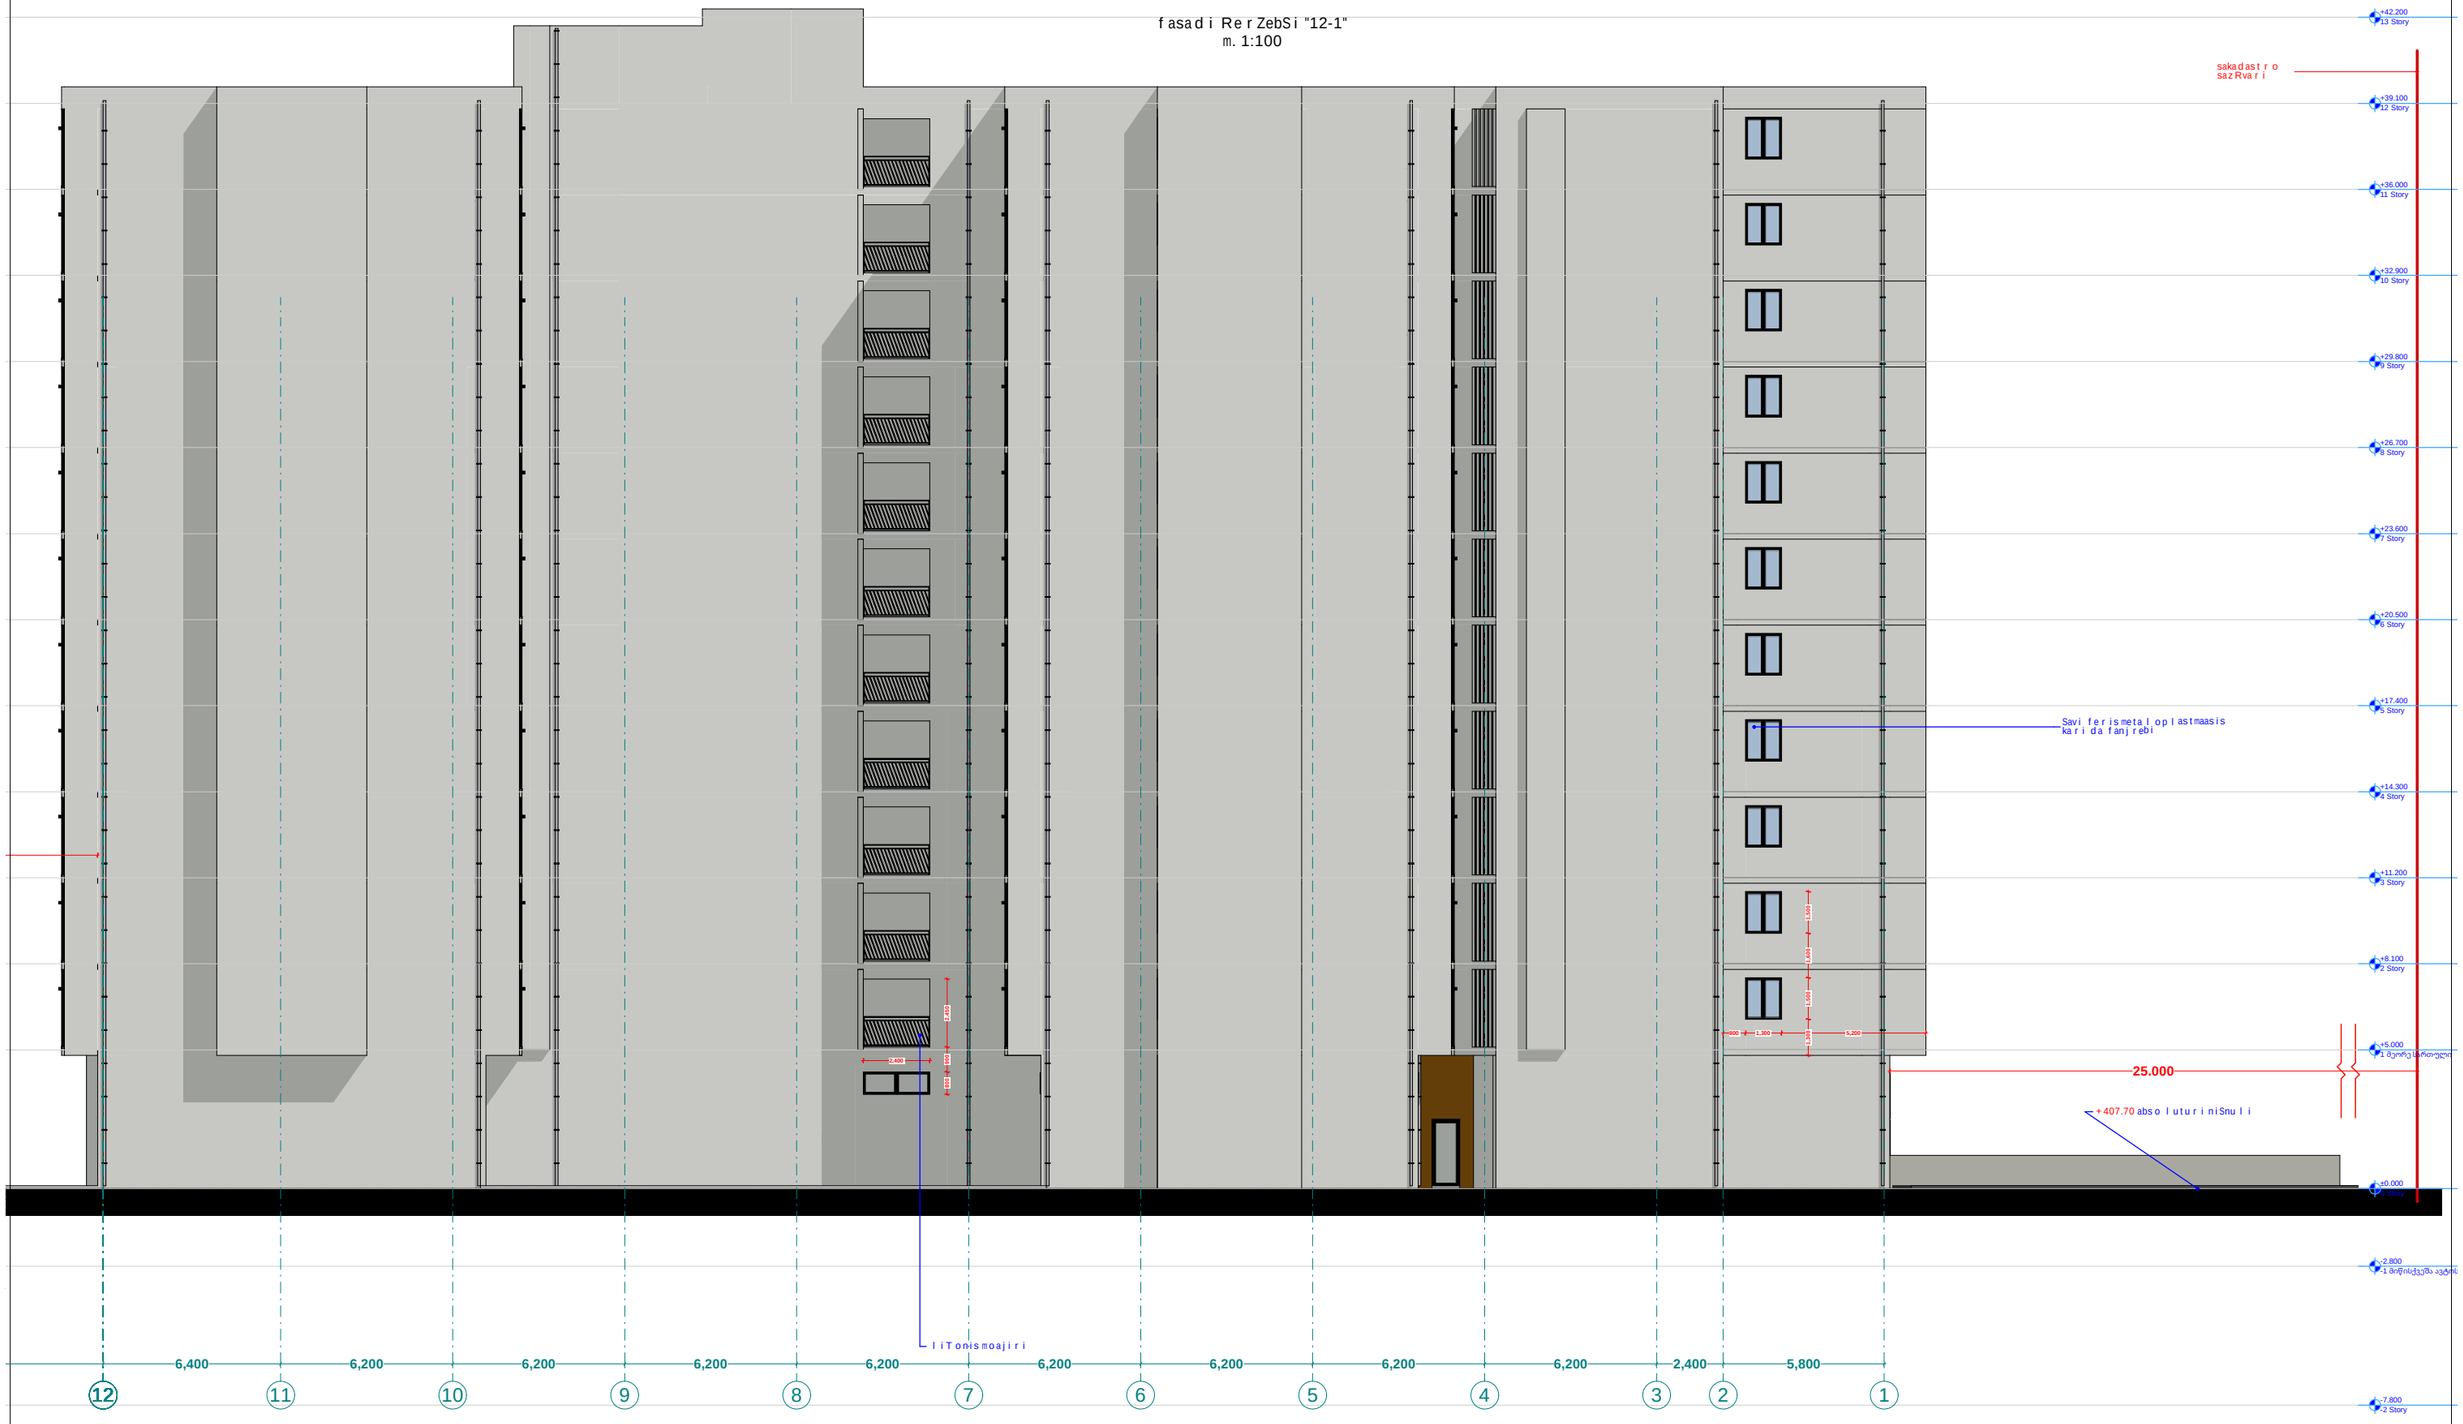

	simbolos saxelwodeba
	saxanZro mildgari
	saxanZro ganyofilebasTankavSiris sistema
	sagangebo xmovani gangaSis sakomunikacio sistema
	xelisecxlmaqari
	saxanZro-samaSvelo samsaxurismier ganosayenebeli misaerTebeli-hidranti
	kvamlisavtonaturi aRmoCeni
	kvamlzemo reagiremuayebeli
	avtosaSxefi
	saxanZro gangaSisxeliTsamaRtvalko lofi
	gasasvleli
	ormxrivikavSiriSi sistema

Riobi filaSi
kedlis cecxlmedegoba (erTsaaTiani)
kedlis cecxlmedegoba (orsaaTiani)
sacxovrebeli dakavebuloba
sadarbazo
grunti
mwvane safari
cxaura tipis mopirkeTeba (gamlioli)
struqturuli zedapiris niSnuli
CrdiloeTis aRniSvna

RerZis xazi
sakadastro sazRvari
Wrilis xazi
blokis kedeli
gaZlierebuli betonis kedeli-sveti
misawvdomi svla gezi
gasasvlelamde misadgomi manZili
dakavebulobis jgufi (qvejgufi)
dakavebulobis datvirTva
binis tipi (misawvdomoba)
saerTo farTi
sazafxulo farTi
farTobi Sida konturze
binis #

damkveTi:	ss TbilabreSumi
proeqtis saxelwodeba:	mravalbiniani sacxovrebeli saxli
misamarTi:	01.17.11.010.004

S.p.s. "fleqs arqiteqtura"		
Tanamdeboba	gvari	xelmowera
direqtori	i. maziaSvili	
proeqtis avtori	i. maziaSvili	

stadia	furceli	furclebi
arq. nawili		

masStabi	TariRi	naxazis dasaxeleba
1:100		

FLEX ARCHITECTURE

შპს "ფლექს არქიტექტურა"
404920216
FLEX ARCHITECTURE

fasadi RerZebSi "a-T"
m. 1:100



simbolos saxelwodeba	
saxanZro milidgari	
saxanZro ganyofilebasTankavSirisistema	
sagangebo xmovani gangaSis sakomunikacio sistema	
xelisecxlmaqari	
saxanZro-samaSvelo samsaxuris mier gamosayeneblo minisaTvebeli-nidganti	
kvanlisavtomaturiaRmoCeni	
kvanlzenoreagirenauwyebeli	
avtosasxefi	
saxanZro gangaSisxeliTsanaRTvakoloti	
gasasvleli	
ormxrivikavSiriSisistema	

Riobi filaSi	
kedlisecxlmedegoba (erTsaaTiani)	
kedlisecxlmedegoba (orsaaTiani)	
sacxovrebeli dakavebuloba	
sadarbazo	
grunti	
mwvane safari	
cxaura tipis mopirkeTeba (gamWoli)	
struqturuli zedapiris niSnuli	
CrdiloeTis aRniSvna	

a	RerZis xazi
	sakadastro sazRvari
	Wrilis xazi
	blokis kedeli
	gaZlierebuli betonis kedeli-sveti
	misawvdomi svlagezi
	gasasvlelamde misadgomi manZili
sc-2	dakavebulobis jgufi (qvejgufi)
d.d.2	dakavebulobis datvirTva
"b" tipi	binis tipi (misawvdomoba)
b. #6 42.2	saerTo farTi
38.2 4.0	sazafxulo farTi
	farTobi Sida konturze binis #

damkveTi:	ss TbilabreSumi
proeqtis saxelwodeba:	mravalbiniani sacxovrebeli saxli
misamarTi:	01.17.11.010.004

S.p.s. "fleqs arqiteqtura"		
Tanamdeboba	gvari	xelmowera
direqtori	i. maziaSvili	
proeqtis avtori	i. maziaSvili	

stadia	furceli	furclebi
arq. nawili		

masStabi	TariRi	naxazis dasaxeleba
1:100		

FLEX ARCHITECTURE

შპს "ფლექს არქიტექტურა" 404920216 FLEX ARCHITECTURE

fasadi RerZebSi "T-a"
m. 1:100



simbolos saxelwodeba	
saxanZro mizidgari	
saxanZro ganyofilebaTankavSirissistema	
sagangebo xmovani gangaSis sakomunikacio sistema	
xelisecxlmaqri	
saxanZro-sanaSvelo sansaxurismier gamosayenebeli risaerTebeli hidranti	
kvamlisavtomaturiaRmoCeni	
kvamlzemoreagirenauwyebeli	
avtosaxefi	
saxanZro gangaSisxeliTsanaRTvaikolofi	
gasasvleli	
ormxrivikavSiriSi sistema	

Riobi filaSi	
kedlis cecxlmedegoba (erTsaaTiani)	
kedlis cecxlmedegoba (orsaaTiani)	
sacxovrebeli dakavebuloba	
sadarbazo	
grunti	
mwvane safari	
cxaura tipis mopirkeTeba (gamlioli)	
struqturuli zedapiris niSnuli	
CrdiloeTis aRniSvna	

a	RerZis xazi
	sakadastro sazRvari
	Wriilis xazi
	blokis kedeli
	gaZlierebuli betonis kedeli-sveti
	misawvdomi svlagezi
	gasasvlelamde misadgomi manZili
sc-2	dakavebulobis jgufi (qvejgufi)
d.d.2	dakavebulobis datvirTva
"b" tipi	binis tipi (misawvdomoba)
b. #6 / 42.2	saerTo farTi
38.2 / 4.0	sazafxulo farTi
	farTobi Sida konturze
	binis #

damkveTi:	ss TbilabreSumi
proeqtis saxelwodeba:	mravalbiniani sacxovrebeli saxli
misamarTi:	01.17.11.010.004

S.p.s. "fleqs arqiteqtura"		
Tanamdeboba	gvari	xelmowera
direqtori	i. maziaSvili	
proeqtis avtori	i. maziaSvili	

stadia	furceli	furclebi
arq. nawili		

masStabi	TariRi	naxazis dasaxeleba
1:100		

FLEX ARCHITECTURE

შპს "ფლექს არქიტექტურა"
404920216
FLEX ARCHITECTURE

fasadi RerZebSi "a-e"
m. 1:100



simbolos saxelwodeba	
saxanZro mildgari	Riobi filaSi
saxanZro ganyofilebasTankavSirissistema	kedlis cecxlmedegoba (erTsaaTiani)
sagangebo xnovanigangaSissakomunikacio sistema	kedlis cecxlmedegoba (orsaaTiani)
xelis cecxlmaqri	sacxovrebeli dakavebuloba
saxanZro-samaSvlo sagangaxrisnigb garo sayeneblebi risTvisac TebiTi nigbi anti	sadarbazo
kvamlisavtomaturiaRtonCeni	grunti
kvamlzeno reagirenauayebeli	mwvane safari
avtosaSxefi	cxaura tipis mopirkeTeba (gamWoli)
saxanZro gangaSisxeliT samarTvaikolofi	struqturuli zedapiris niSnuli
gasasvleli	
ormxrivikavSirisistema	CrdiloeTisaRniSvna

a	RerZis xazi
	sakadastro sazRvari
	Wrilis xazi
	blokis kedeli
	gaZlierebuli betonis kedeli-sveti
	misawvdomi svla gezi
	gasasvlelamde misadgomi manZili
sc-2	dakavebulobis jgufi (qvejgufi)
d.d. 2	dakavebulobis datvirTva
"b" tipi	binis tipi (misawvdomoba)
b. #6 42.2	saerTo farTi
38.2 4.0	sazafxulo farTi
	farTobi Sida konturze
	binis #

damkveTi:	ss TbilabreSumi
proeqtis saxelwodeba:	mravalbiniani sacxovrebeli saxli
misamarTi:	01.17.11.010.004

S.p.s. "fleqs arqiteqtura"		
Tanamdeboba	gvari	xelmowera
direqtori	i. maziaSvili	
proeqtis avtori	i. maziaSvili	

stadia	furceli	furclebi
arq. nawili		

masStabi	TariRi	naxazis dasaxeleba
1:100		

FLEX ARCHITECTURE

შპს "ფლექს არქიტექტურა"
404920216
FLEX ARCHITECTURE

fasadi RerZebSi "e-a"
m. 1:100



simbolos saxelwodeba	
saxanZro mildgari	Riobi filaSi
kedlis cecxlmedegoba (erTsaaTiani)	RerZis xazi
kedlis cecxlmedegoba (orsaaTiani)	sakadastro sazRvari
saxanZro ganyofilebasTankavSiris sistema	Wrilis xazi
sagangebo xmovani gangaSis sakomunikacio sistema	blokis kedeli
xelis cecxlmagri	sacxovrebeli dakavebuloba
saxanZro samaSvelo sagangouris niSan-gamoSvebebi fiTilsaTvebeli-niSnebi	sadarbazo
gaZlierebuli betonis kedeli-sveti	
kvanZeno reagirebauyebeli	grunti
misawvdomi svlagezi	
kvanZeno reagirebauyebeli	mwvane safari
gasasvlelamde misadgomi manZili	
avtosaxanZro gangaSisxeliTsanaRtvakolofi	cxaura tipis mopirketeba (gamWoli)
dakavebulobis jgufi (qvejgufi)	
gasasvleli	struqturuli zedapiris niSnuli
dakavebulobis datvirTva	
ormxrivi kavSiriSi sistema	CrdiloeTis aRniSvna
binis tipi (misawvdomoba)	
saerTo farTi	
sazafxulo farTi	
farTobi Sida konturze binis #	

sc-2 | d.d.2 | "b" tipi | b. #6 | 42.2 | 38.2 | 4.0

damkveTi:	ss TbilabreSumi
proeqtis saxelwodeba:	mravalbiniani sacxovrebeli saxli
misamarTi:	01.17.11.010.004

stadia	furceli	furclebi
arq. nawili		

S.p.s. "fleqs arqiteqtura"		
Tanamdeboba	gvari	xelmowera
direqtori	i. maziaSvili	
proeqtis avtori	i. maziaSvili	


masStabi	TariRi	naxazis dasaxeleba
1:100		

FLEX ARCHITECTURE


შპს "ფლექს არქიტექტურა" 404920216 FLEX ARCHITECTURE

kar fanj r isda sxva
deta l ebis speci f ikacia
b l oki **A**


132 ca l i

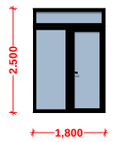


143 ca l i

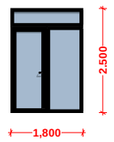


22 ca l i

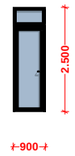


22 ca l i

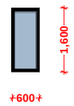


88 ca l i

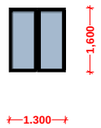

2 ca l i

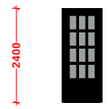

2 ca l i

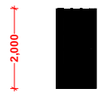

simbo l os saxe l wo deba	
saxanZ r o mi l dgari	
saxanZ r o ganyo f i l ebasTan kavSi r i s sistema	
sagangebo xmovani gangaSis sakomunikacio sistema	
xe l i s cecx l maqr i	
saxanZ r o-samaSve l o samsaxur i s mier gamo sayeneb e l i misaeTebe l i - hi d r anti	
kvan l i s avtomaturi aRmoCeni	
kvan l zeno reagi r enauwyebe l i	
avtosaSxe f i	
saxanZ r o gangaSi s xe l i Tsana RTvai ko l o f i	
gasasv l e l i	
o rmxr i vi kavSi r i Si sistema	

R i obi f i l aSi	
ked l i s cecx l medegoba (er TsaaTiani)	
ked l i s cecx l medegoba (o rsaaTiani)	
sacxovrebe l i dakavebu l oba	
sadarbazo	
grunti	
mwvane safari	
cxaura tipis mopirkeTeba (gamo l i)	
s t ruqturu l i zedapiri s niSnu l i	
C r di l oeTis aRniSvna	

a	RerZis xazi
	sakadast r o sazRvari
	W r i l i s xazi
	b l okis kede l i
	gaZ l ierebu l i bet o nis kede l i-sveti
	misawvdomi sv l a gezi
	gasasv l e l amde misadgomi manZi l i
sc-2	dakavebu l obis jgufi (qvejgufi)
d.d. 2	dakavebu l obis datvir Tva
"b" tipi	binis tipi (misawvdomoba)
b. #6 42.2	saer To far Ti
38.2 4.0	sazafxu l o far Ti
	far Tobi Sida konturze
	binis #

damkveTi:	ss Tbi l abreSumi
proeqtis saxe l wodeba:	mrava l biniani sacxovrebe l i saxl i
misamar Ti:	01.17.11.010.004


S.p.s. "f l eqs arqi teqtura"		
Tanamdeboba	**gvari**	**xe l mowera**
di reqtori	**i. maziaSvi l i**	
proeqtis avtori	**i. maziaSvi l i**	

stadia	**furce l i**	**furc l ebi**
arq. nawi l i		


masStabi	**TariRi**	**naxazis dasaxe l eba**
1:100		

kar fanj r isda sxva
deta l ebis speci f ikacia
b l oki **B**


132 ca l i

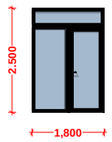


231 ca l i

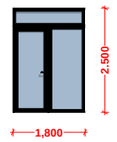


22 ca l i

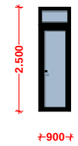


44 ca l i

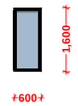


33 ca l i

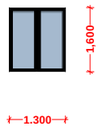

2 ca l i

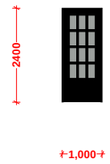

2 ca l i

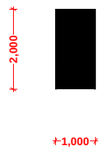

	simbo l os saxe l wo deba
	saxanZ r o mi l dgari
	saxanZ r o ganyo f i l ebasTan kavSi r i s sistema
	sagangebo xmovani gangaSis sakomunikacio sistema
	xe l is cecx l mqri
	saxanZ r o-sanaSve l o saesaxuri s ni er gamosayenebe l i i ni saeR Tobe l i -hi d r anti
	kvam l is avtomaturi aRmoCeni
	kvam l ze mo reagi re mauwyebe l i
	avtosaxe f i
	saxanZ r o gangaSis xe l i T sanaR Tvai ko l o f i
	gasasv l e l i
	o r mx r ivi kavSi r i Si sistema

Ri obi f i l aSi

ked l is cecx l medegoba (er TsaaTiani)

ked l is cecx l medegoba (or saaTiani)

sacxovrebe l i dakavebu l oba

sadarbazo

grunti

mwvane safari

cxaura tipis mopirkeTeba (gamo l i)

s t ruqturu l i zedapiris niSnu l i

C

Crdi l oeTis aRniSvna

RerZis xazi

sakadastro sazRvari

Wri l is xazi

b l okis kede l i

gaZ l ierebu l i betonis kede l i-sveti

misawvdomi svl a gezi

gasasv l e l amde misadgomi manZi l i

sc-2
d.d. 2
"b" tipi
b. # 6 | 42.2
38.2 | 4.0

dakavebu l obis jgufi (qvejgufi)

dakavebu l obis datvirTva

binis tipi (misawvdomoba)

saerTo farTi

sazafxu l o farTi

farTobi Sida konturze

binis #


damkveTi:	ss Tbi l abreSumi
proeqtis saxe l wodeba:	mraval biniani sacxovrebe l i saxl i
misamarTi:	01.17.11.010.004

S.p.s. "f l eqs arqi teqtura"		
Tanamdeboba	gvari	xe l mowera
di reqtori	i. maziaSvi l i	
proeqtis avtori	i. maziaSvi l i	


stadia	furce l i	furc l ebi
arq. nawi l i		

masStabi	TariRi	naxazis dasaxe l eba
1:100		


ვიზუალიზაცი 2

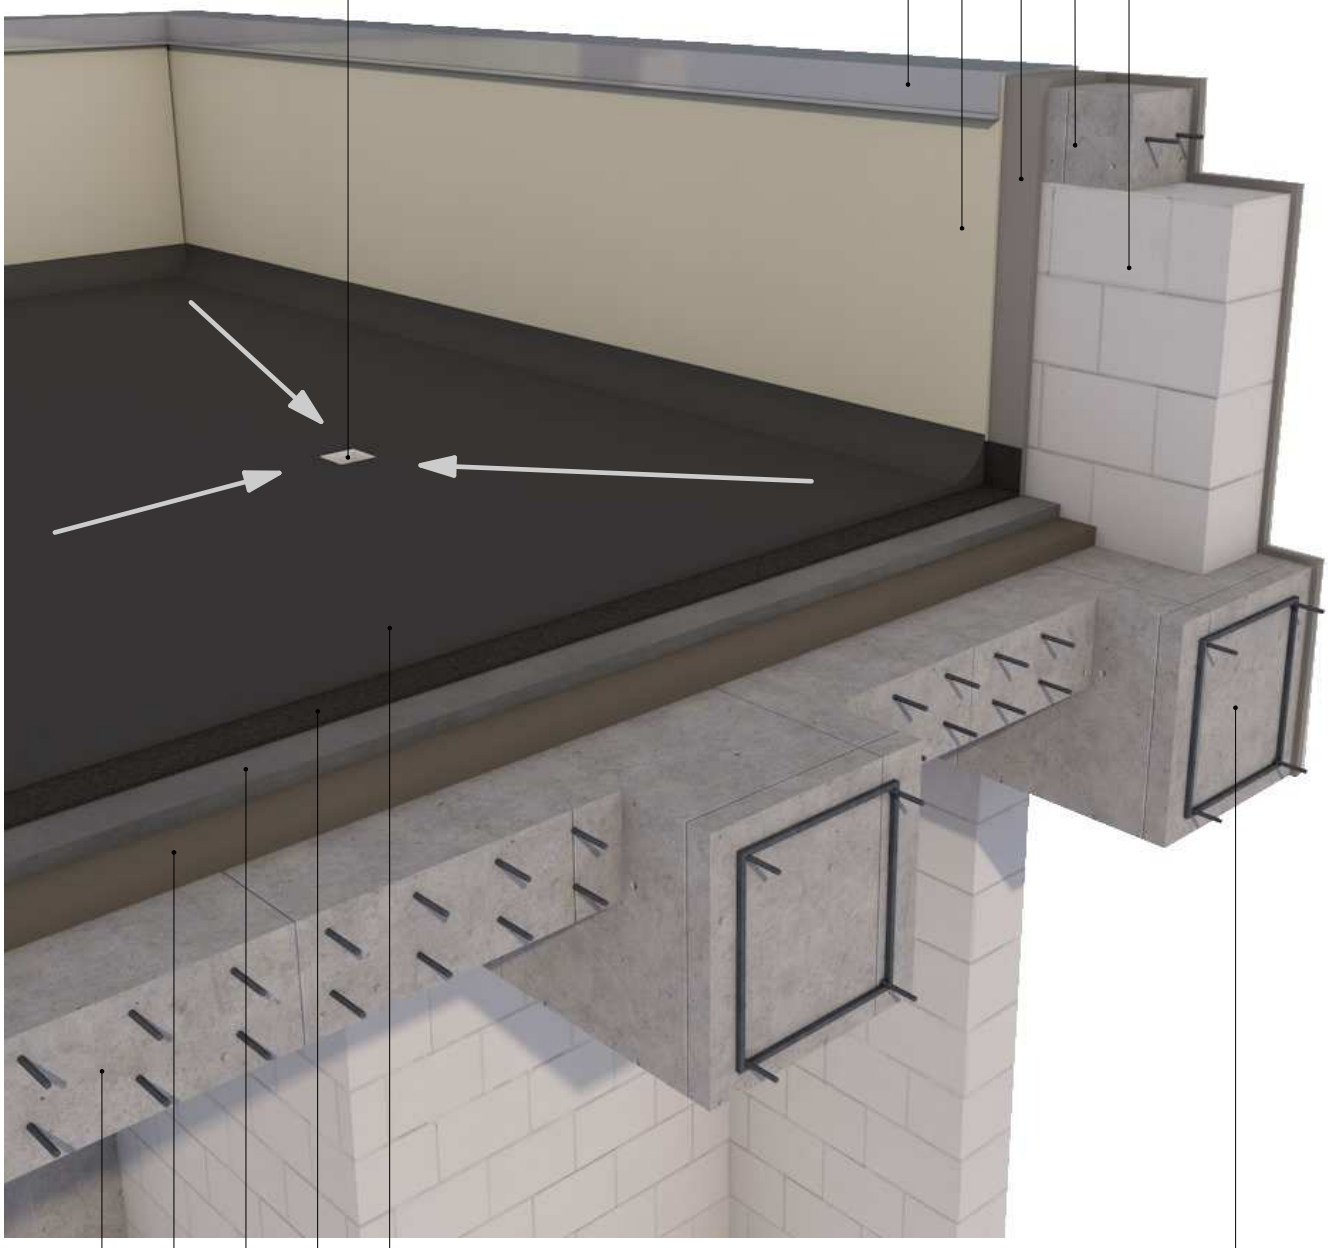

ჭრილი 1-1
დეტალი D-1

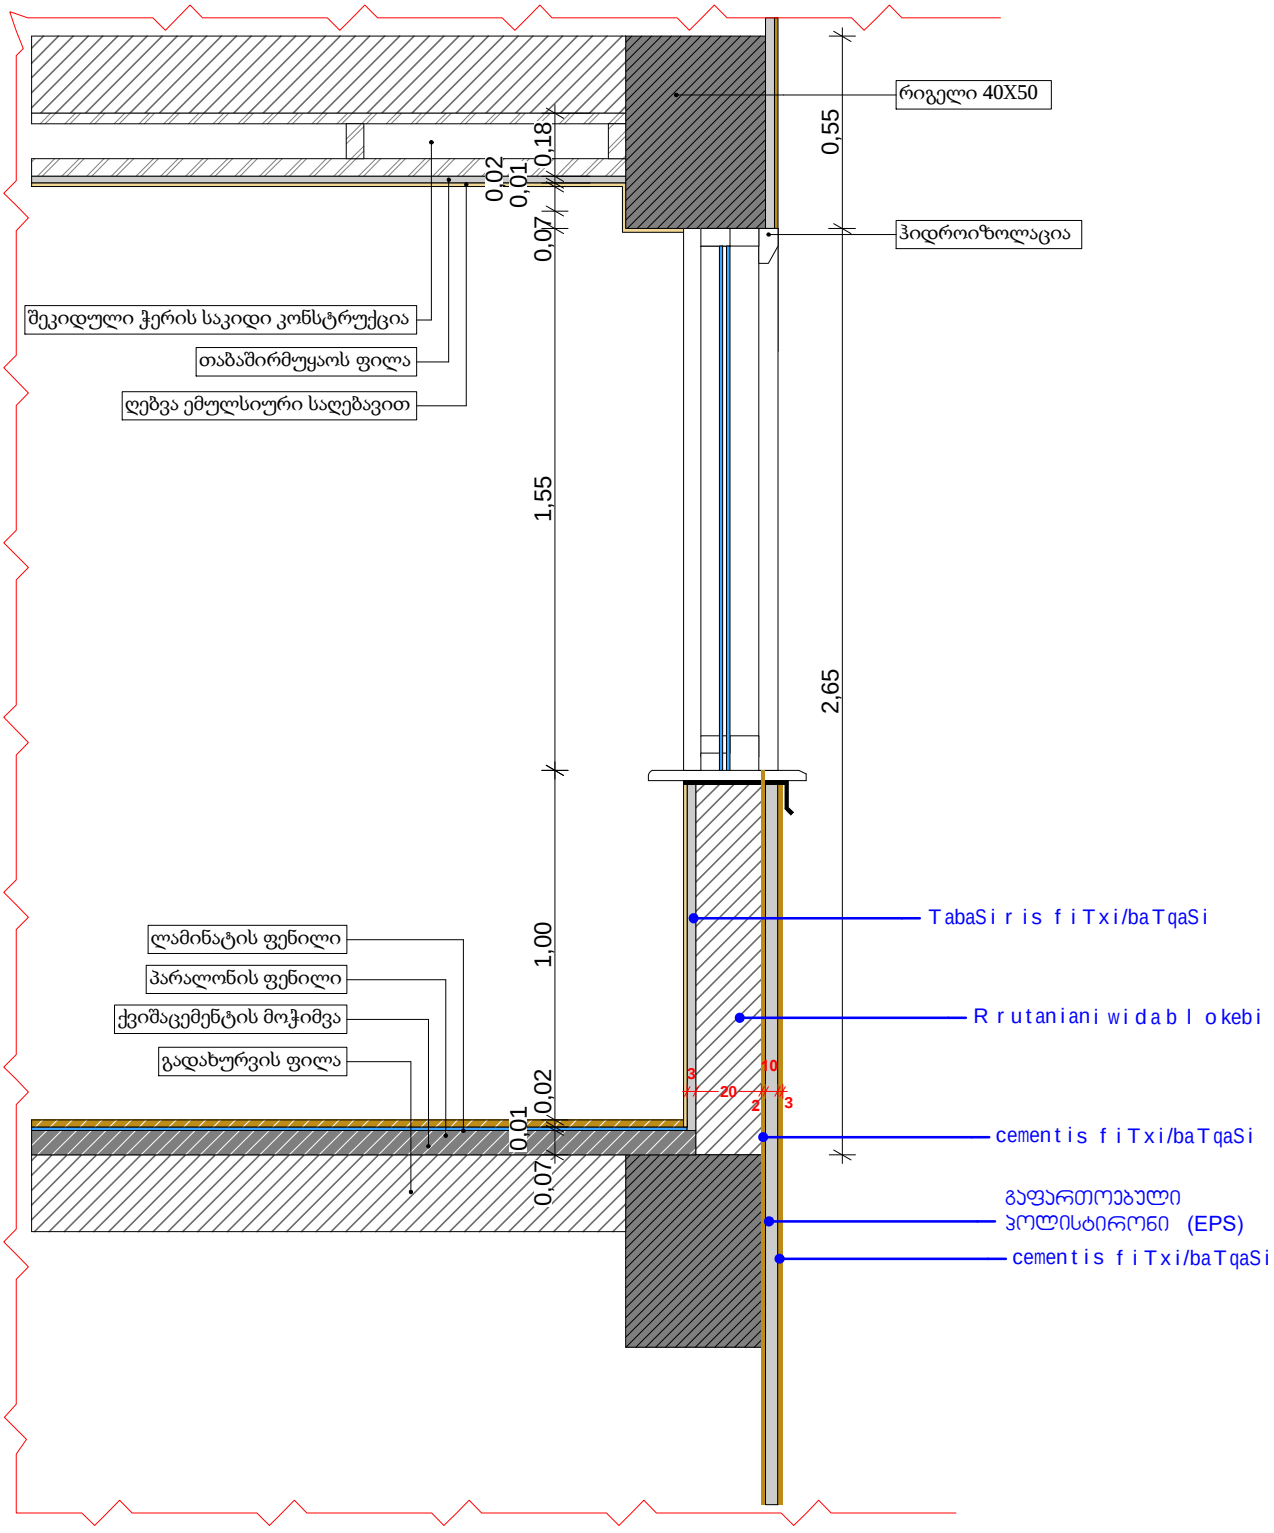

ჭრილი 2-2
დეტალი D-2

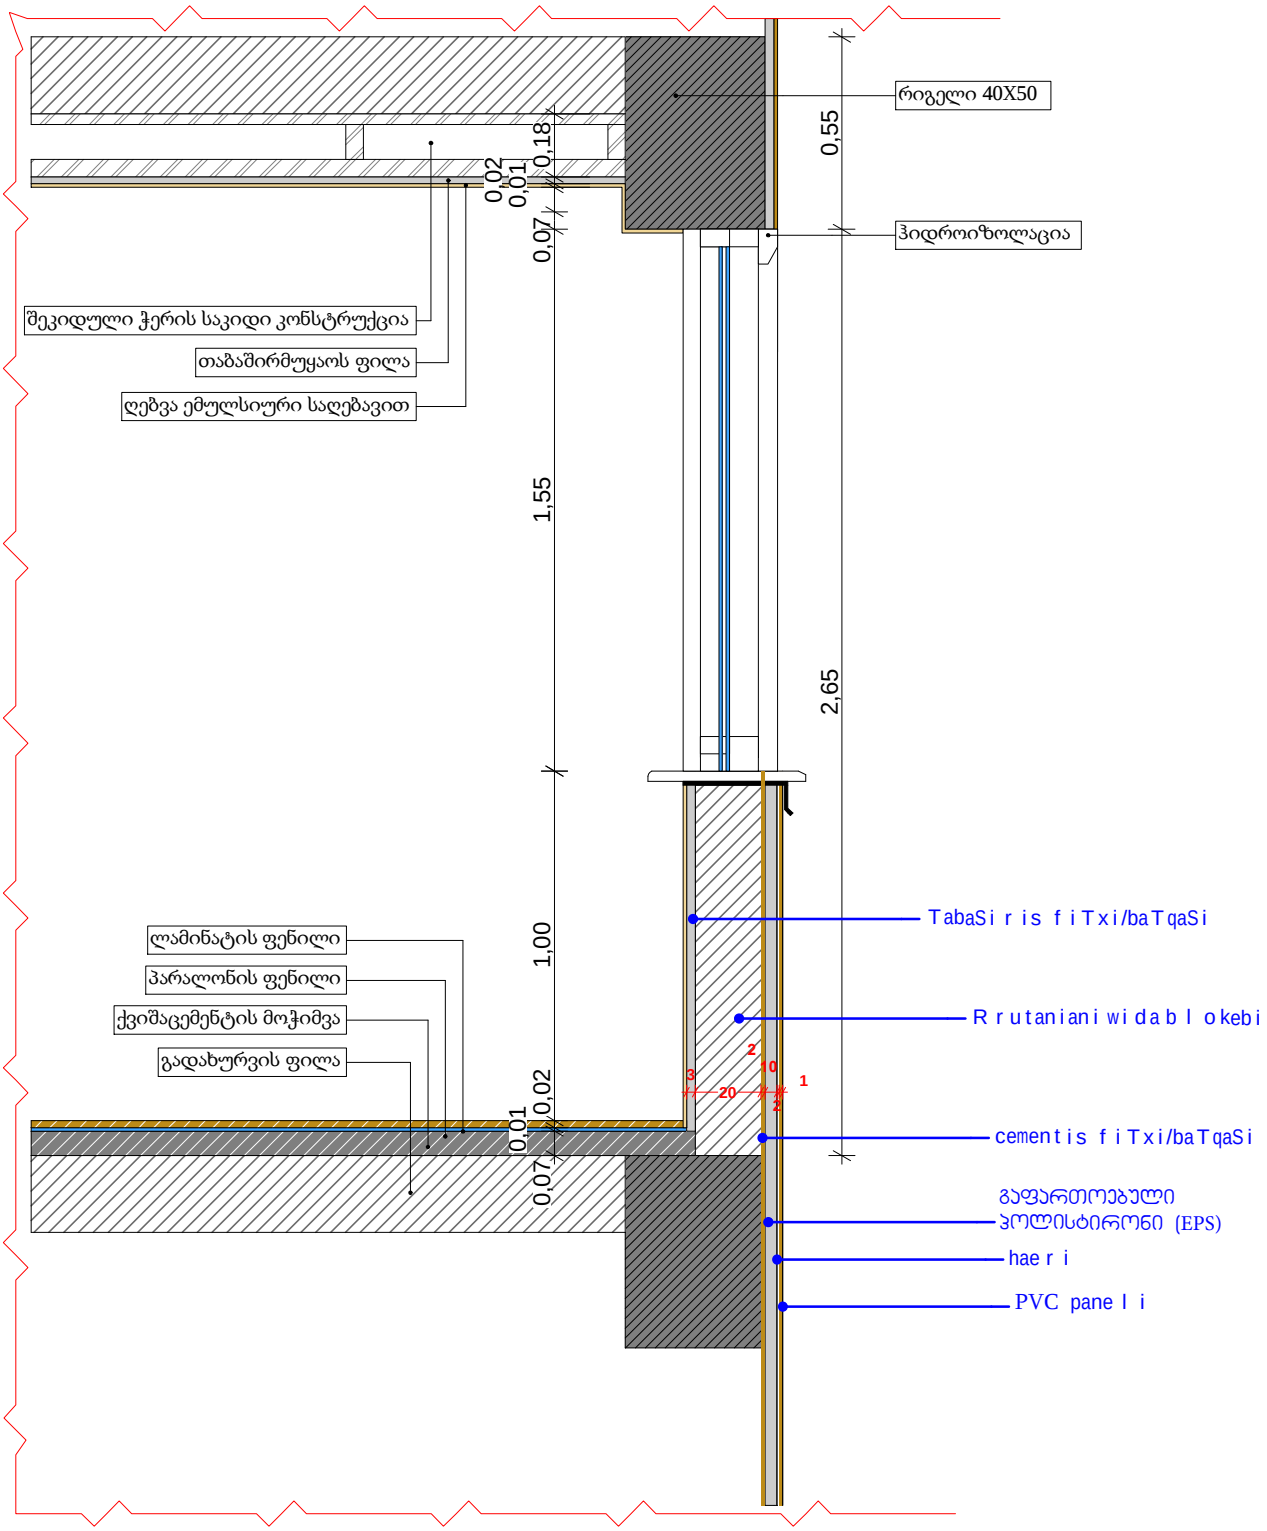

ჭრილი 3-3
დეტალი D-3

