maqsimaluri simaRlis gansazRvris gengegma
m. 1:500

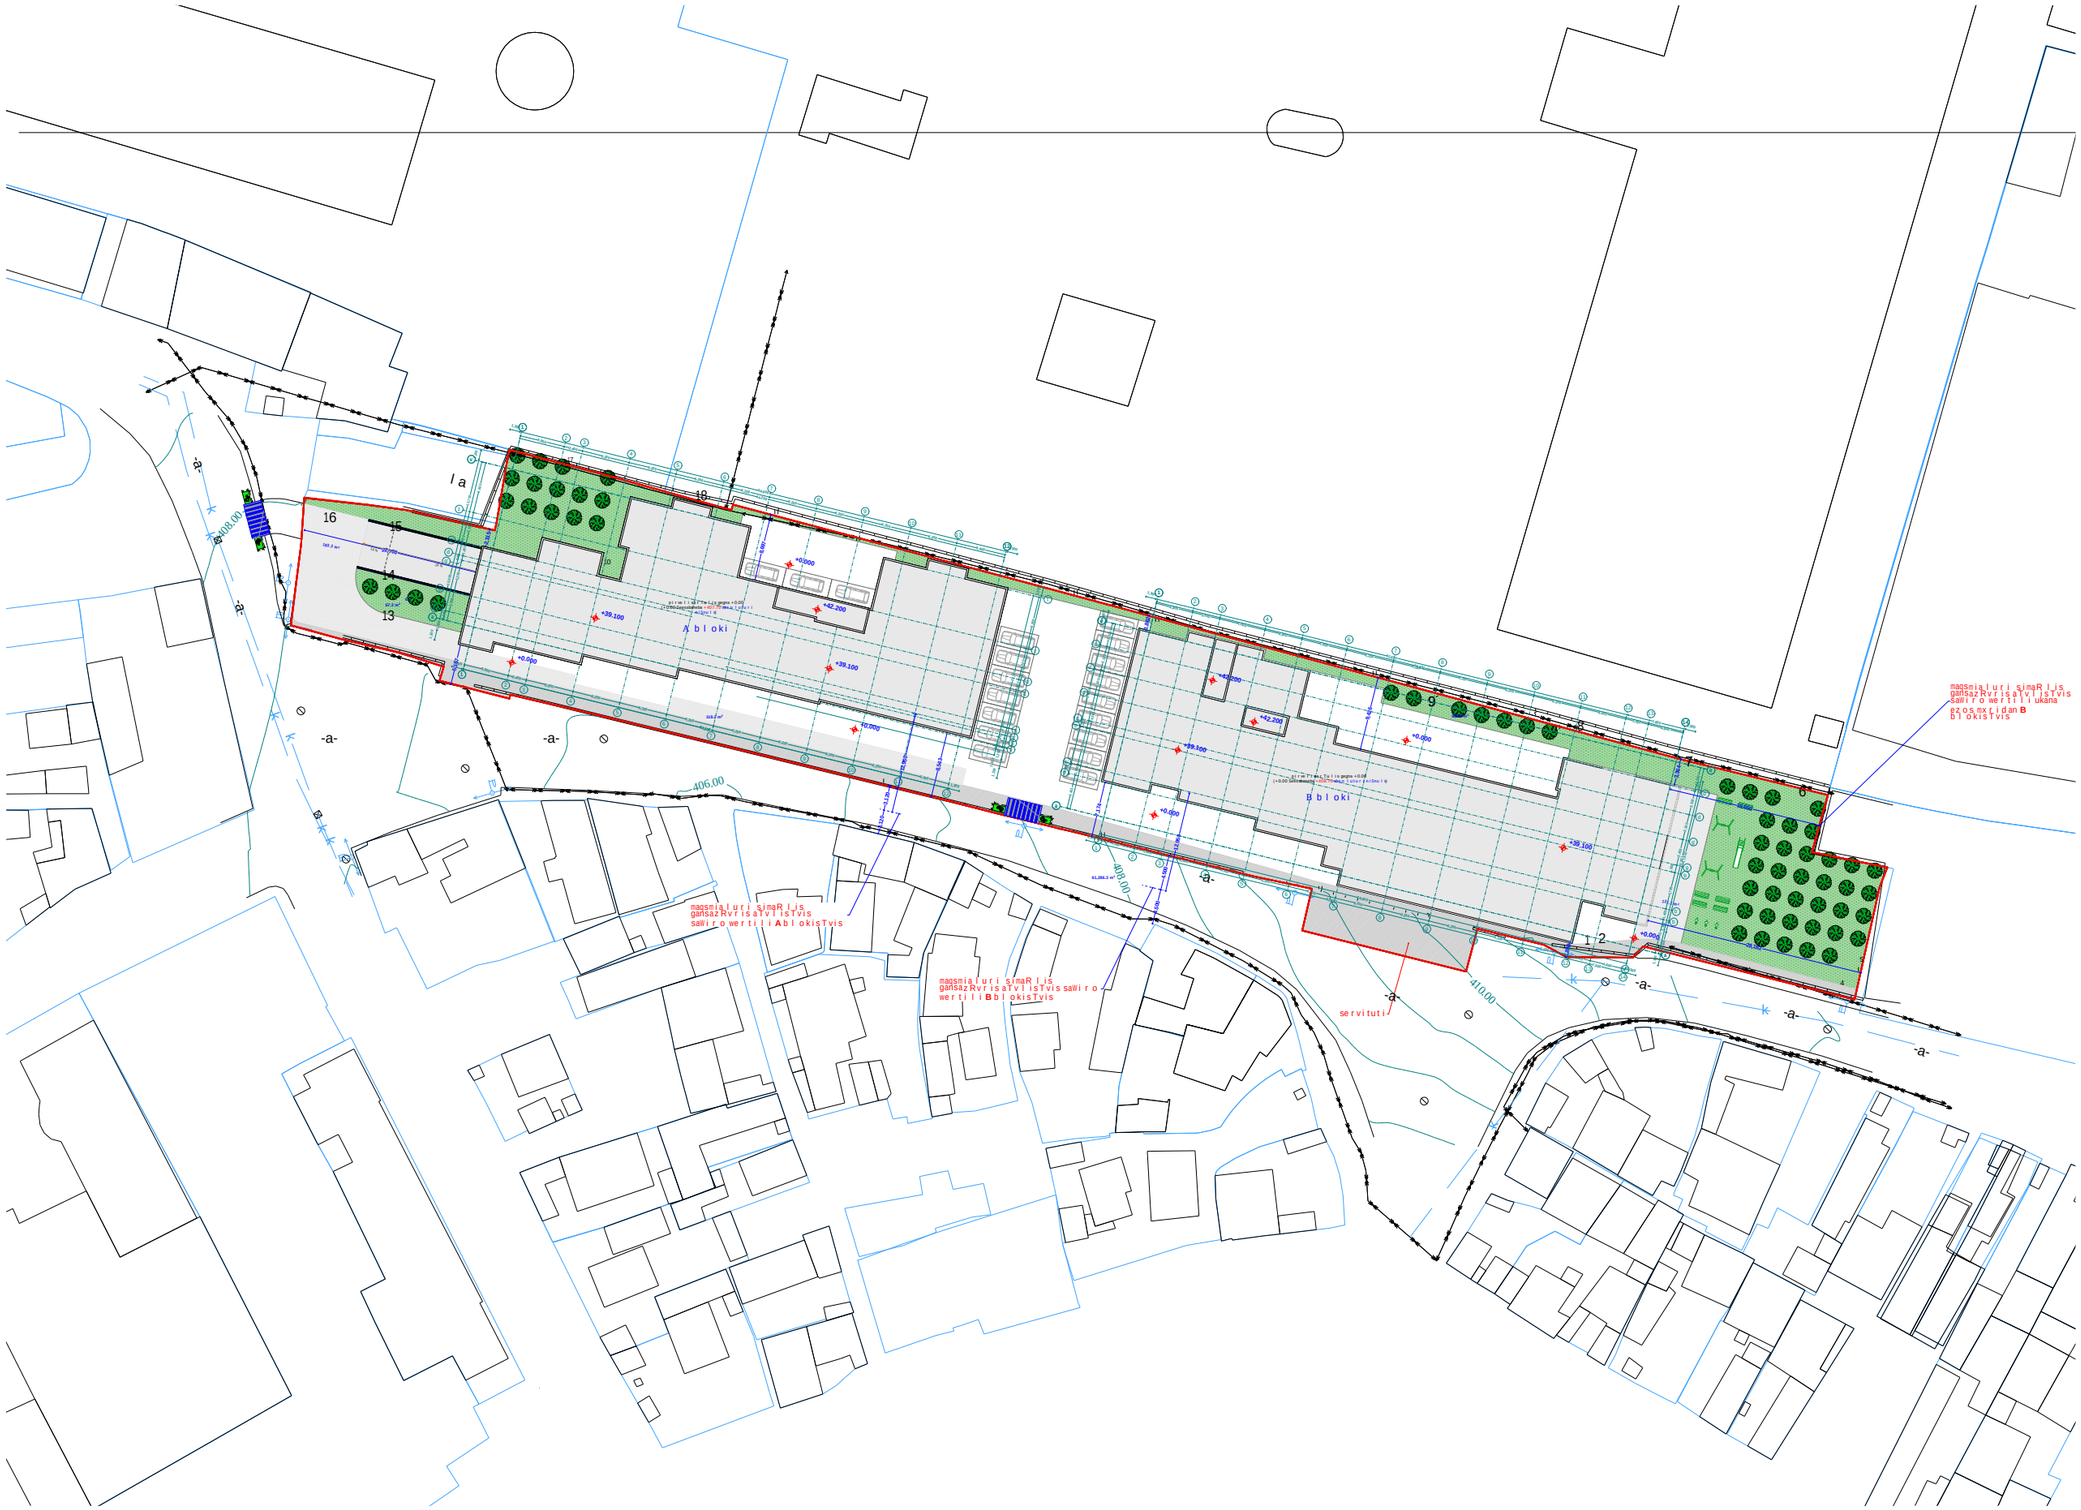

xelSekruleba #	

pirobiTi aRniSvnebi

- RerZis xazi
- sakadastro sazRvari
- Wrilis xazi
- blokis kedeli
- gaZlierebuli betonis kedeli-sveti
- gaTboba-kondicirebis adgili
- misawvdomi svla gezi
- gasasvlelamde misadgomi manZili
- sc-2 — dakavebulobis jgufi (qvejgufi)
- d.d.2 — dakavebulobis datvirTva
- b. #6 42.2 — saerTo farTi
- 38.2 4.0 — sazafxulo farTi
- farTobi Sida konturze
- binis #
- Riobi filaSi
- kedlis cecxlmedegoba (erTsaaTiani)
- kedlis cecxlmedegoba (orsaaTiani)
- sacxovrebeli dakavebuloba
- sadarbazo
- grunti
- mwvane safari
- cxaura tipis mopirkeTeba (gamWoli)
- struqturuli zedapiris niSnuli
- CrdiloeTis aRniSvna

	simbolos saxelwodeba
	saxanZro mildgari
	saxanZro ganyofilebas TankaSiris sistema
	sagangebo xmovani gangaSis sakomunikacio sistema
	xelis cecxlmaqri
	saxanZro-samaSvelo sagsaxuris mier gamosayenebeli misaerTebeli-hidranti
	kvamlis avtomaturi aRmonCeni
	kvamlzemo reagire mauwyebeli
	avtosaSxefi
	saxanZro gangaSis xeliT samaRTvaikolofi
	gasasvleli

FLEX ARCHITECTURE

S.p.s. "fleqs arqiteqtura"		
Tanamdeboba	gvari	xelmowera
direqtori	i. maziaSvili	
proeqtis avtori	i. maziaSvili	

damkveTi: ss TbilabreSumi

proeqtis saxelwodeba: mravalbiniani sacxovrebeli saxli

misamarTi: 01.17.11.010.004

masStabi	TariRi	naxazis dasaxeleba
1:100		

stadia	furceli	furclebi
arq. nawili		

maqsima l u r i simaR l i s gansaz Rv r i s gengegma

B b l o kisTvis

ukana e z o s mx r i d an

m. 1:100

maqsmia l u r i simaR l i s
regu l i r ebis xazi
L= 19.650 / 0.35 =56.142

sakadast r o
saz Rvar i

56.142

maqsmia l u r i simaR l i s gansaz Rv r i s
a Tv l i s Tvis saWi r o we r t i l i 7

19.650

14 13 12 11 10 9 8 7 6 5 4 3 2 1

xe l Sekru l eba #

p i r obiTi aRniSvnebi

- RerZis xazi
- sakadast r o saz Rvar i
- Wr i l i s xazi
- b l o kis kede l i
- gaZ l i erebu l i bet o nis kede l i-svet i
- gaTboba-kondic i r ebis adgi l i
- misawvdomi svl a gezi
- gasasv l e l ande misadgomi manZi l i
- sc-2 / d. d. 2 — dakavebu l obis jguf i (qvejguf i)
- "b" t i pi — dakavebu l obis dat v i r Tva
- b. #6 | 42.2 — bin i s t i pi (misawvdomoba)
- 38.2 | 4.0 — saer T o far T i
- saza f xu l o far T i
- far T obi Sida kontur z e bin i s #
- R i obi f i l aSi
- ked l i s cecx l medegoba (er T saaT i ani)
- ked l i s cecx l medegoba (o r saaT i ani)
- sacxovrebe l i dakavebu l oba
- sadarbazo
- grunt i
- mwvane safar i
- cxaura t i pis mopirkeTeba (gamro l i)
- s t r uqtur u l i zedapir i s niSnu l i
- C r d i l oeTis aRniSvna

	simbo l os saxe l wo deba
	saxanZ r o ni l dgar i
	saxanZ r o ganyo f i l ebaTan kaSi r i s sistema
	sagangebo xrovani gangd i s sakomunikac i o sistema
	xe l i s cecx l magr i
	saxanZ r o ganyof i l o sanagsaur i s niSn i
	kvan l i s avtomatur i aRmo f xe ni
	kvan l i zeno r agi r e nauwyebe l i
	avtosaSve t i
	saxanZ r o gangaSis ve l i T sanaR T vai k o t o r i
	pasazv l e l i

შპს "ფლექს არქიტექტურა"
404920216
FLEX
ARCHITECTURE

FLEX
ARCHITECTURE

S.p.s. "f l eqs arq i teq t ura"		
Tanamdeboba	gvar i	xe l mowera
d i reqt o r i	i. maziaSv i l i	
proeqt i s avt o r i	i. maziaSv i l i	

damkveTi:

proeqt i s saxe l wo deba:
m r avalbiniani sacxovrebe l i saxl i

nax S t abi:

maS t abi	TariRi	naxaz i s dasaxe l eba
1:100		

s t adia	f ur c e l i	f ur c l ebi
arq. naw i l i		

maqsimaluri simaRlis gansazRvris gengegma

ablokisTvis

m. 1:100

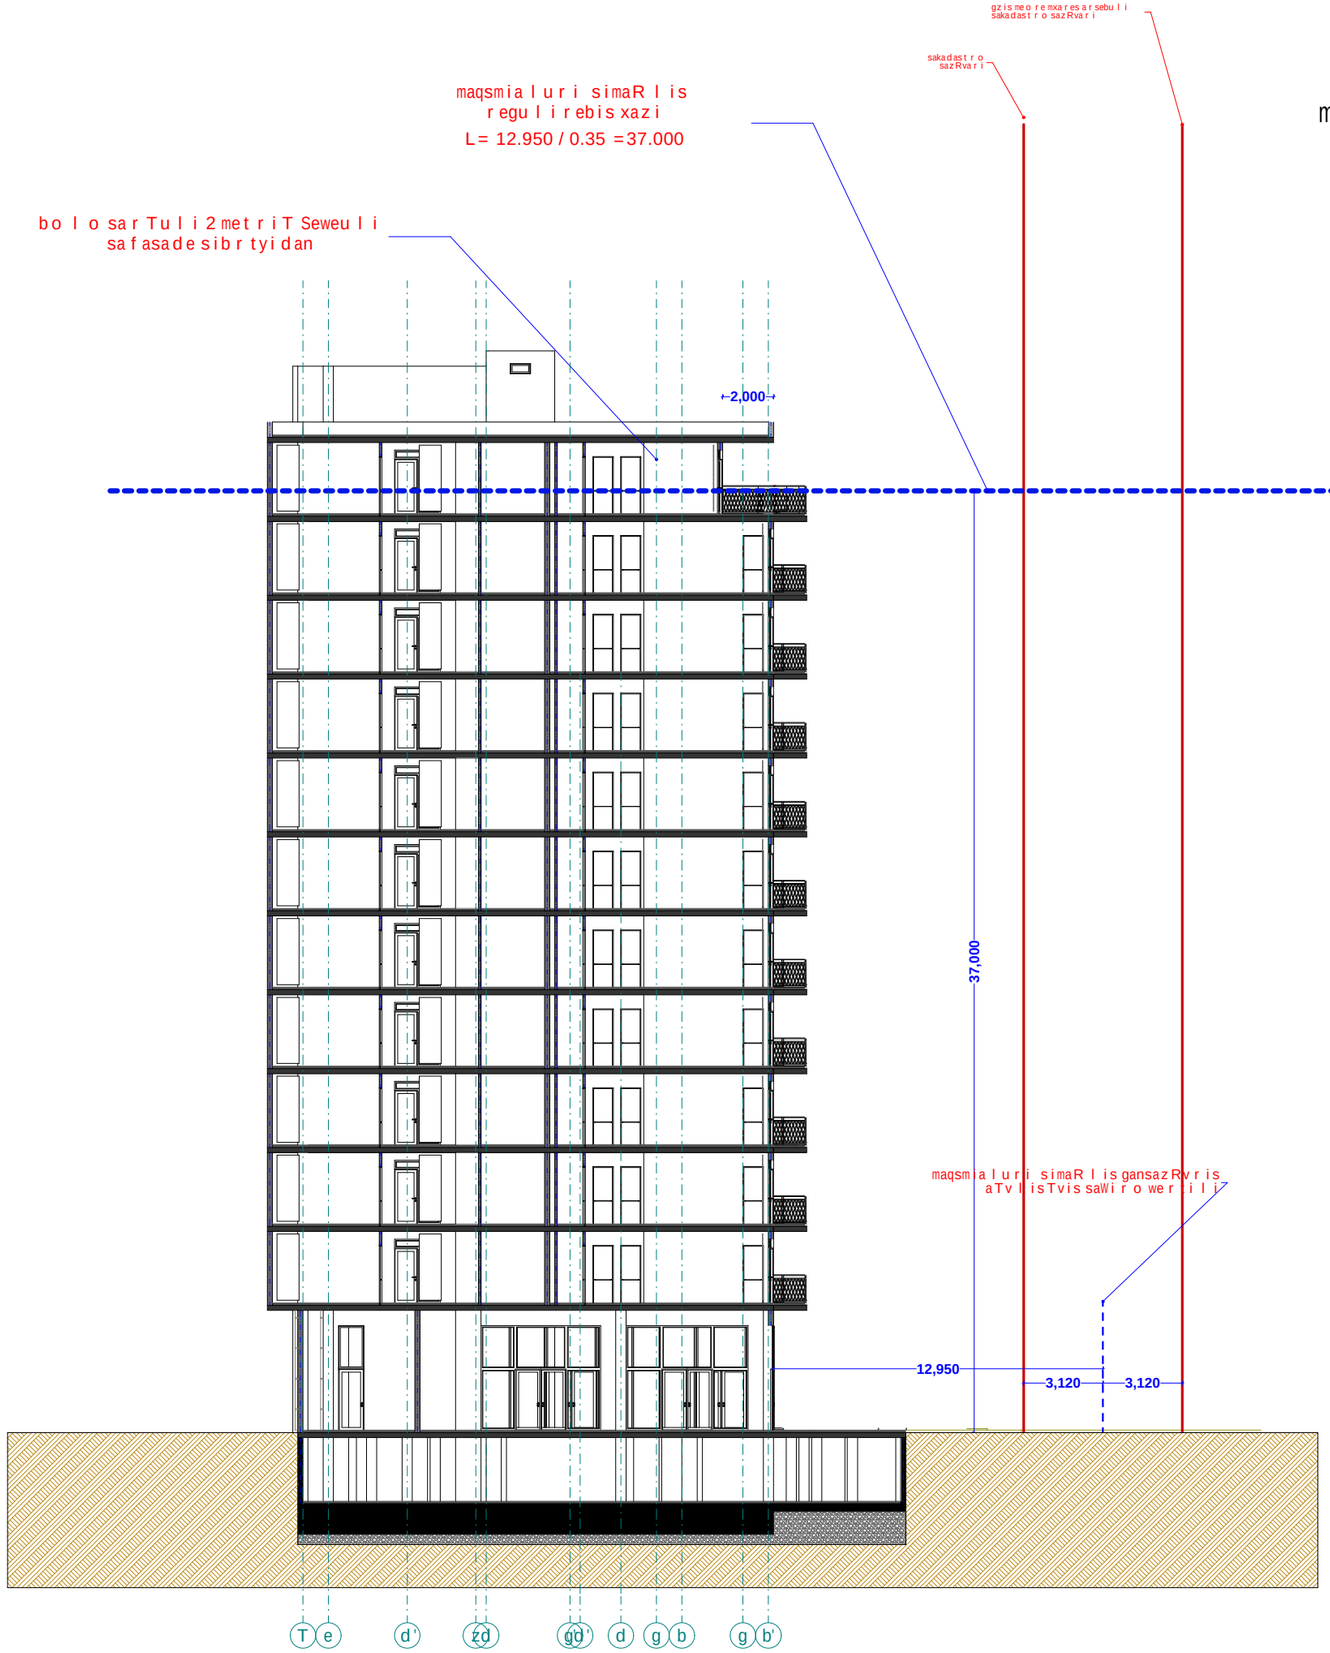

xelSekruleba #

pirobiTi aRniSvnebi

- RerZis xazi
- sakadastro sazRvari
- Wrilis xazi
- blokis kedeli
- gaZlierebuli betonis kedeli-sveti
- gaTboba-kondicirebis adgili
- misawvdomi svla gezi
- gasasvlelamde misadgomi manZili
- sc-2 / d.d. 2 / "b" tipi / b. #6 42.2 / 38.2 4.0 — dakavebulobis jgufi (qvejgufi); dakavebulobis datvirTva; binis tipi (misawvdomoba); saerTo farTi; sazafxulo farTi; farTobi Sida konturze binis #
- Riobi filaSi
- kedlis cecxlmedegoba (erTsaaTiani)
- kedlis cecxlmedegoba (orsaaTiani)
- sacxovrebeli dakavebuloba
- sadarbazo
- grunti
- mwvane safari
- cxaura tipis mopirkeTeba (gamWoli)
- struqturuli zedapiris niSnuli
- CrdiloeTis aRniSvna

	simbolos saxelwodeba
	saxanZromildgari
	saxanZro ganyofilebasTankavSirissistema
	sagangebo xmovani gangaSis sakomunikacio sistema
	xelisecxlmaqri
	saxanZro-samaSvelo sasmaxu rismigeb gano sayenebe fiTilsaeRrebeliniSnarianti
	kvamlisavtomaturiaRmoCeni
	kvamlzenoreagiremauwyebeli
	avtosaSxefi
	saxanZro gangaSisxeliTsamaRTvaikolofi
	gasasvleli

შპს "ფლექს არქიტექტურა"
404920216
FLEX ARCHITECTURE

FLEX ARCHITECTURE

S.p.s. "fleqs arqiteqtura"

Tanamdeboba	gvari	xelmowera
direqtori	i. maziaSvili	
proeqtis avtori	i. maziaSvili	

damkveTi:

proeqtis saxelwodeba:
mravalbiniani sacxovrebeli saxli

misamarTi:

masStabi	TariRi	naxazis dasaxeleba
1:100		

stadia	furceli	furclebi
arq. nawili		

maqsima l u r i simaR l i s gansazRvr i s gengegma
B b l o kisTvis
m. 1:100

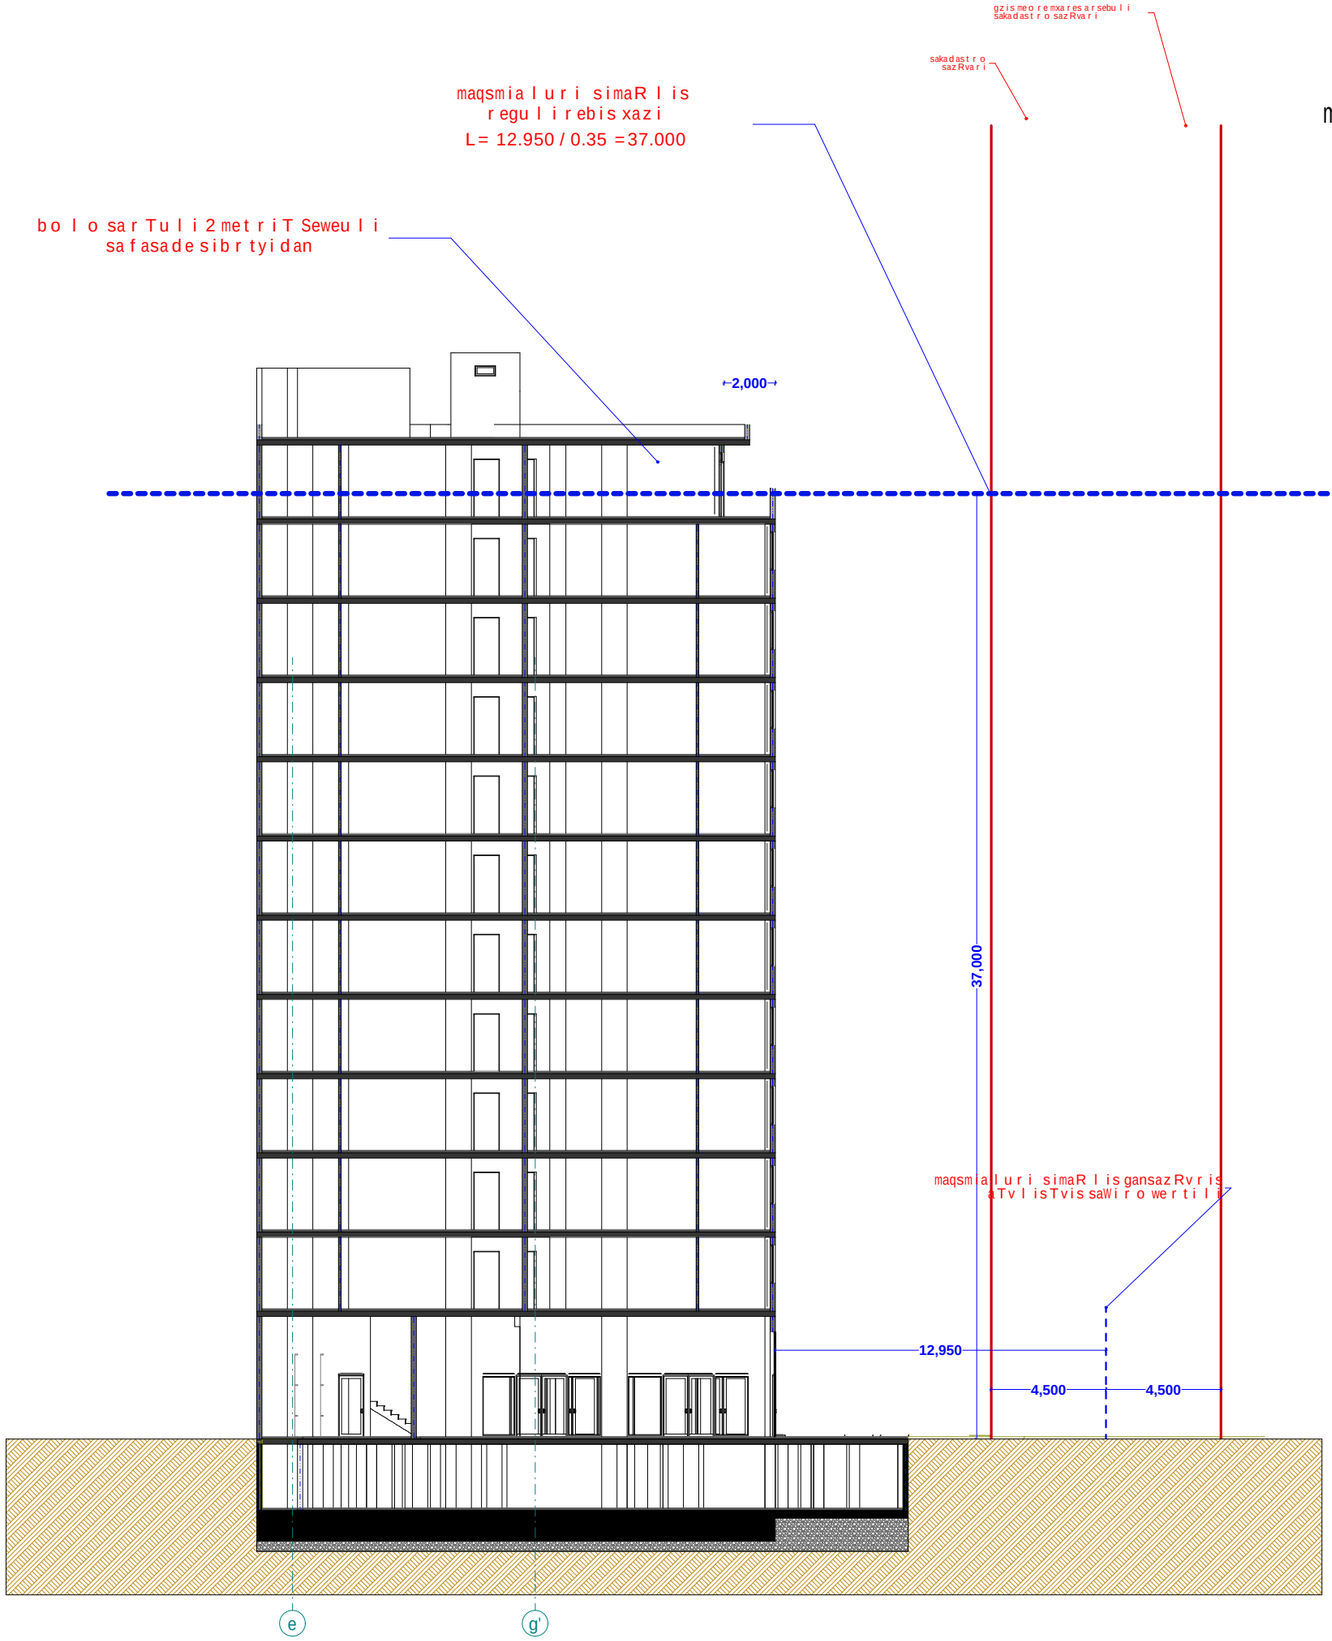

xe l Sekru l eba #

p i r obiTi aRniSvnebi

- RerZis xazi
- sakadast r o sazRvar i
- W r i l i s xazi
- b l okis kede l i
- gaZ l ierebu l i bet o nis kede l i-sveti
- gaTboba-kondic i rebis adgi l i
- misawvdomi svla gezi
- gasasv l elamde misadgomi manZi l i
- sc-2 / d.d. 2 / "b" tipi / b. # 6 | 42.2 / 38.2 | 4.0 — dakavebu l obis jgufi (qvejgufi); dakavebu l obis datv i rTva; b i nis t i pi (misawvdomoba); saer T o far T i; sazafxu l o far T i; far T obi Sida konturze; b i nis #
- R i obi f i laSi
- ked l i s cecx l medegoba (er T saa T iani)
- ked l i s cecx l medegoba (or saa T iani)
- sacxovrebe l i dakavebu l oba
- sadarbazo
- g r unt i
- mwvane safar i
- cxaura t i pis mopirkeTeba (gam#o l i)
- s t r uqturu l i zedapi r is niSnu l i
- C r d i l oeTis aRniSvna

	simbo l os saxe l wo deba
	saxanZ r o mi l dgar i
	saxanZ r o ganyo f i l ebisTan kavSi r i s sistema
	sagangebo xmovani gangaSis sakomunikacio sistema
	xe l i s cecx l maq r i
	saxanZ r o-sanaSve l o sansaxur i s nier ganosayenebe l i nisaer T ebe l i -hidranti
	kvan l i s avtomatur i aRmomCeni
	kvan l i zemo reagi r emauwyebe l i
	avt o saSxe f i
	saxanZ r o gangaSis xe l i T sanaRTvaiko l o f i
LES	gasasv l e l i

შპს "ფლექს არქიტექტურა"
404920216
FLEX
ARCHITECTURE

FLEX
ARCHITECTURE

S.p.s. "f l eqs arqi t eqt ura"		
Tanamdeboba	gvar i	xe l mowera
d i reqt o r i	i. maziaSv i l i	
p r oeqt i s avt o r i	i. maziaSv i l i	

damkveT i :

p r oeqt i s saxe l wodeba:
m r ava l biniani sacxovrebe l i saxl i

m i samar T i :

masSt abi	TariRi	naxazis dasaxe l eba
1:100		

s t adia	f u r ce l i	f u r c l ebi
arq. nawi l i		