

ფასადი

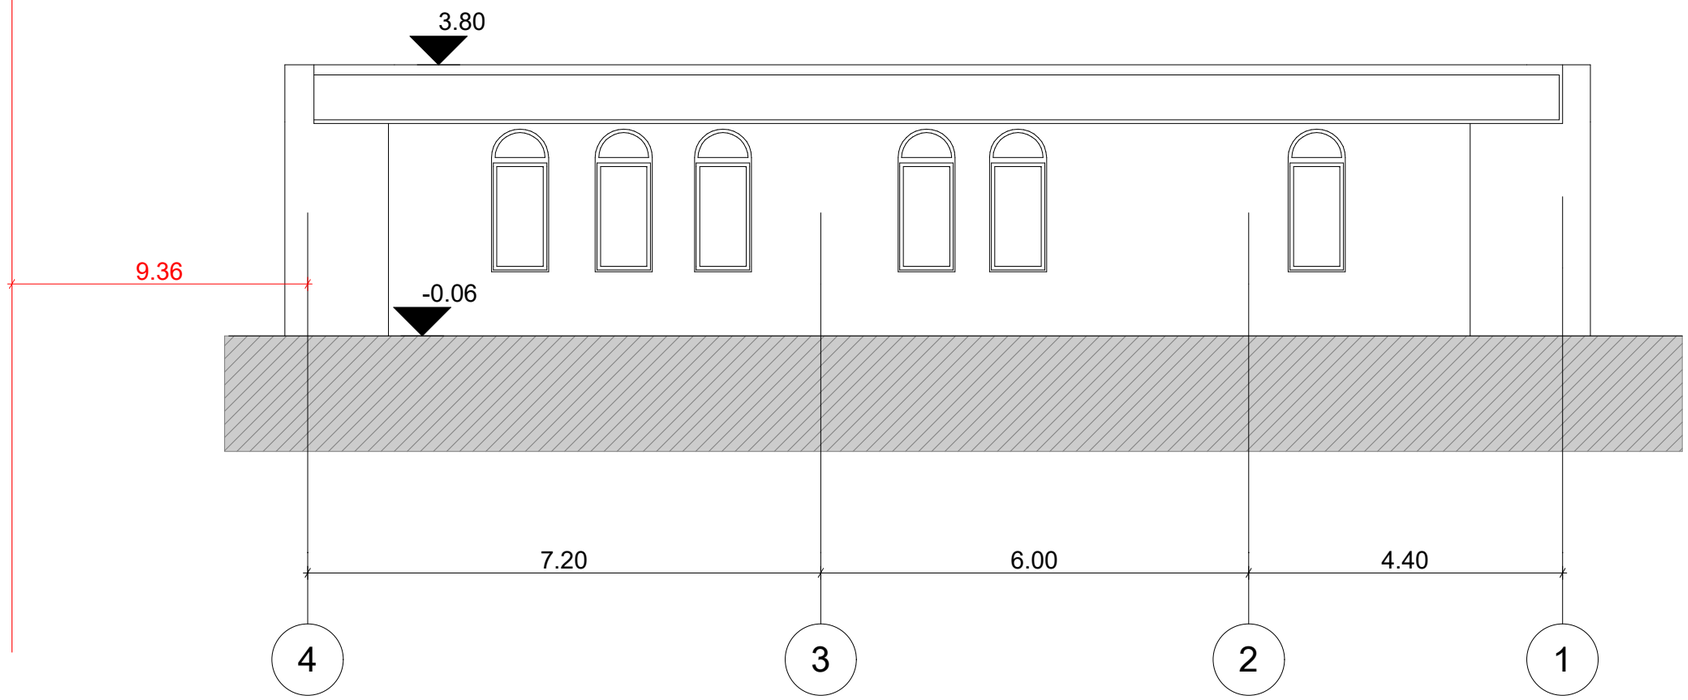

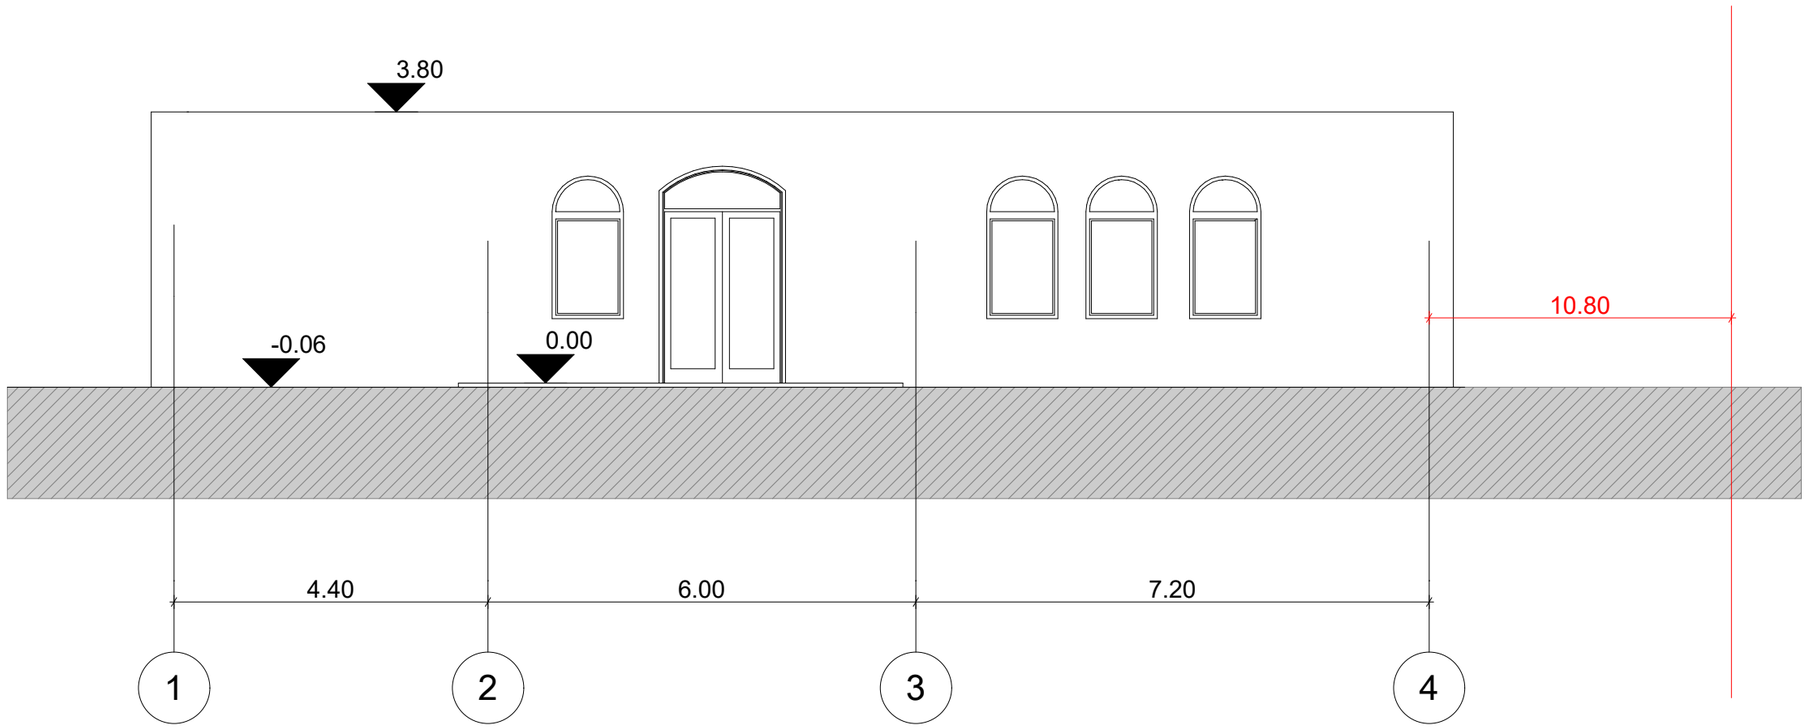

შპს "G-STUDIO"
ს.კ 400084868

G STUDIO

დირექტორი	
მთ. არქიტექტორი	ნ.გაბუნია
შემსრულებელი	

საპროექტო დავალება

სატრაპეზო


ქ.თბილისი, წყაროს ქუჩა # 11


ს.კ 01.16.02.013.005

დამკვეთი

2025

ფასადი

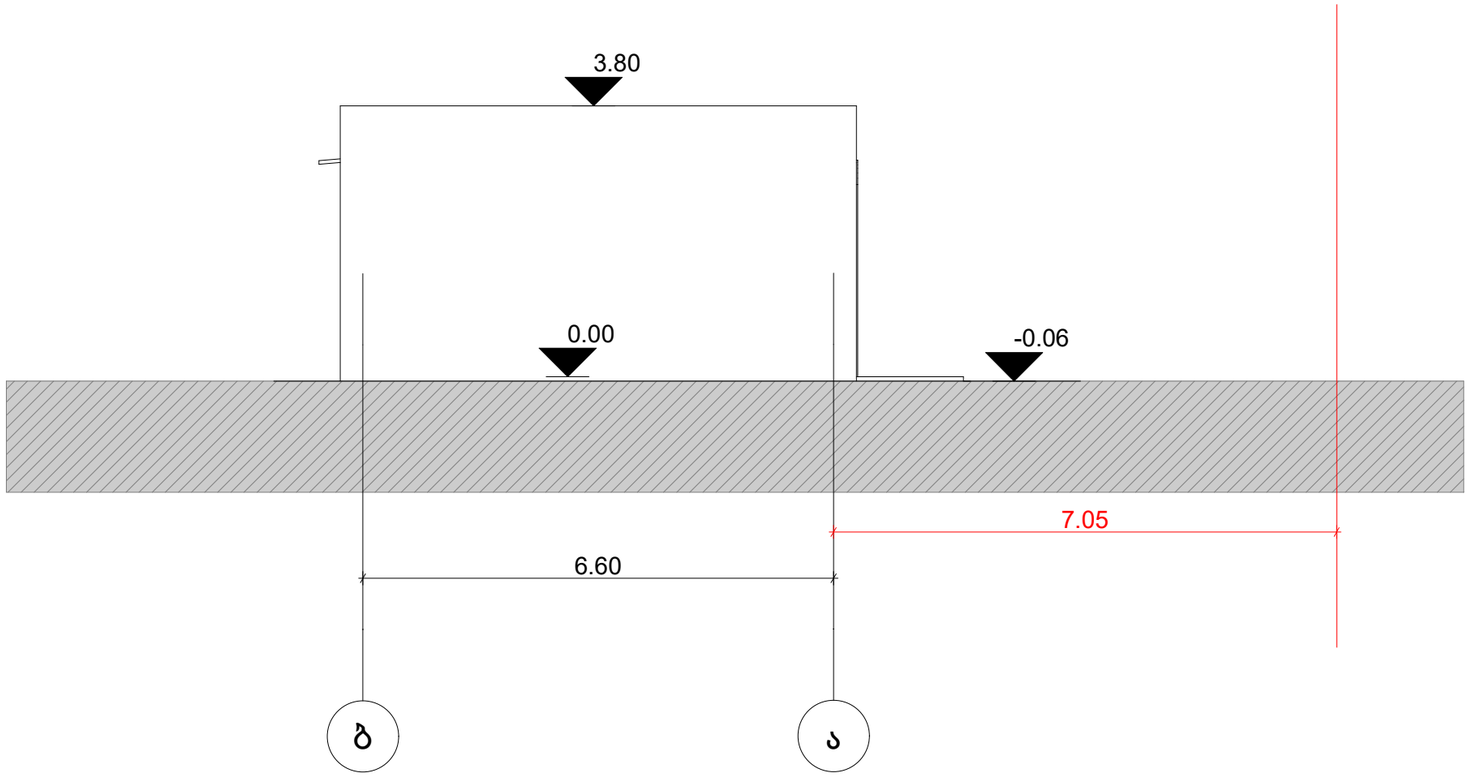

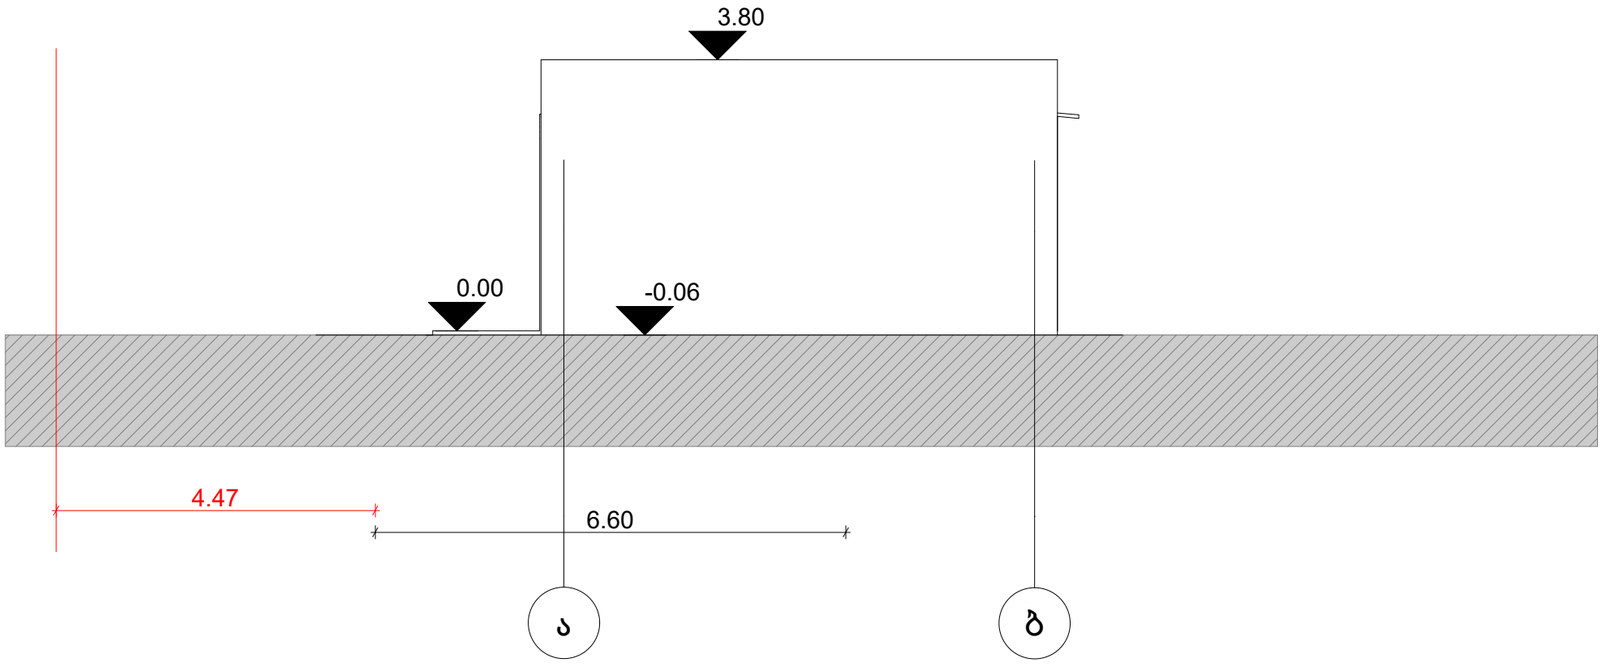

შპს "G-STUDIO"
ს.კ 400084868

G STUDIO

დირექტორი
მთ. არქიტექტორი ნ.გაბუნია
შემსრულებელი

საპროექტო დავალება

სატრაპეზო


ქ.თბილისი, წყაროს ქუჩა # 11

ს.კ 01.16.02.013.005


დამკვეთი


2025

ფ-1 - 6ც

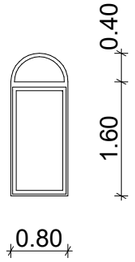


ფ-2 - 4ც

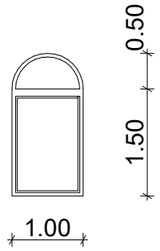

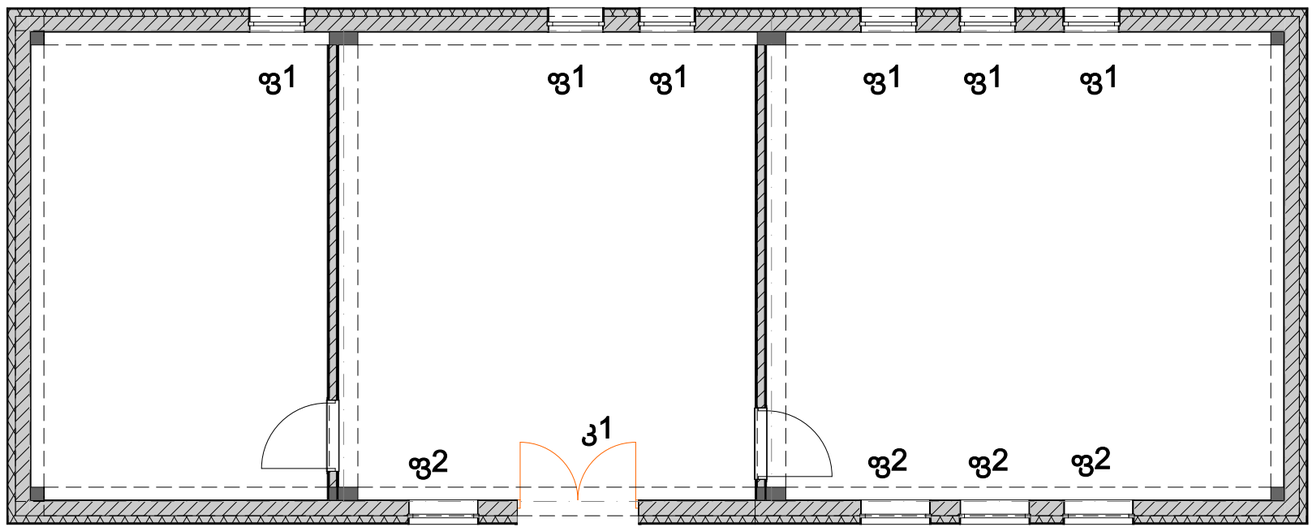

კ-1 - 1ც

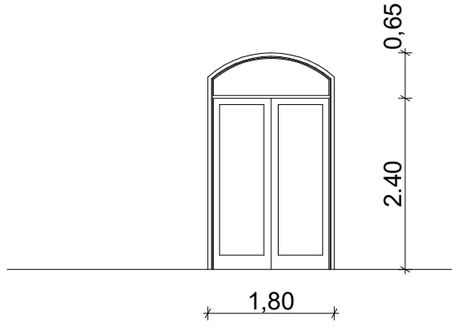

შპს "G-STUDIO"
ს.კ 400084868

G STUDIO

დირექტორი	
მთ. არქიტექტორი	ნ.გაბუნია
შემსრულებელი	

საპროექტო დავალება

სატრაპეზო

ქ.თბილისი, წყაროს ქუჩა # 11

ს.კ 01.16.02.013.005

დამკვეთი

2025