შ.პ.ს კიტკიტაძე და კომპანია (ს/ნ 416294067)

პეკინის ქ. №27 ტ: 2 37 23 00 მობ: 5 99 56 22 76, ფაქსი: 2 37 23 00

L.T.D "KIRKITADZE & COMPANY"

Pekini str. N 27 tel: 2 37 23 00 mob: 5 99 56 22 76, fax: 2 37 23 00

ქალაქი თბილისი, გ. ჭყონდიდელის ქ., №22 (ს/კ 01.12.12.024.195 და 01.12.12.024.196)
შპს "გრანდპურგ დეველოპმენტი"-ს (ID 404497656) (დანაჩენი მესაკუთრეები ის. ამონაწერში) საკუთრებაში არსებული 5000 და 4510 კვმ. არასასოფლო-სამეურნეო დანიშნულების მიწის ნაკვეთის და მისი მიმდებარე ტერიტორიის ტოპოგრაფიული

გეგმა

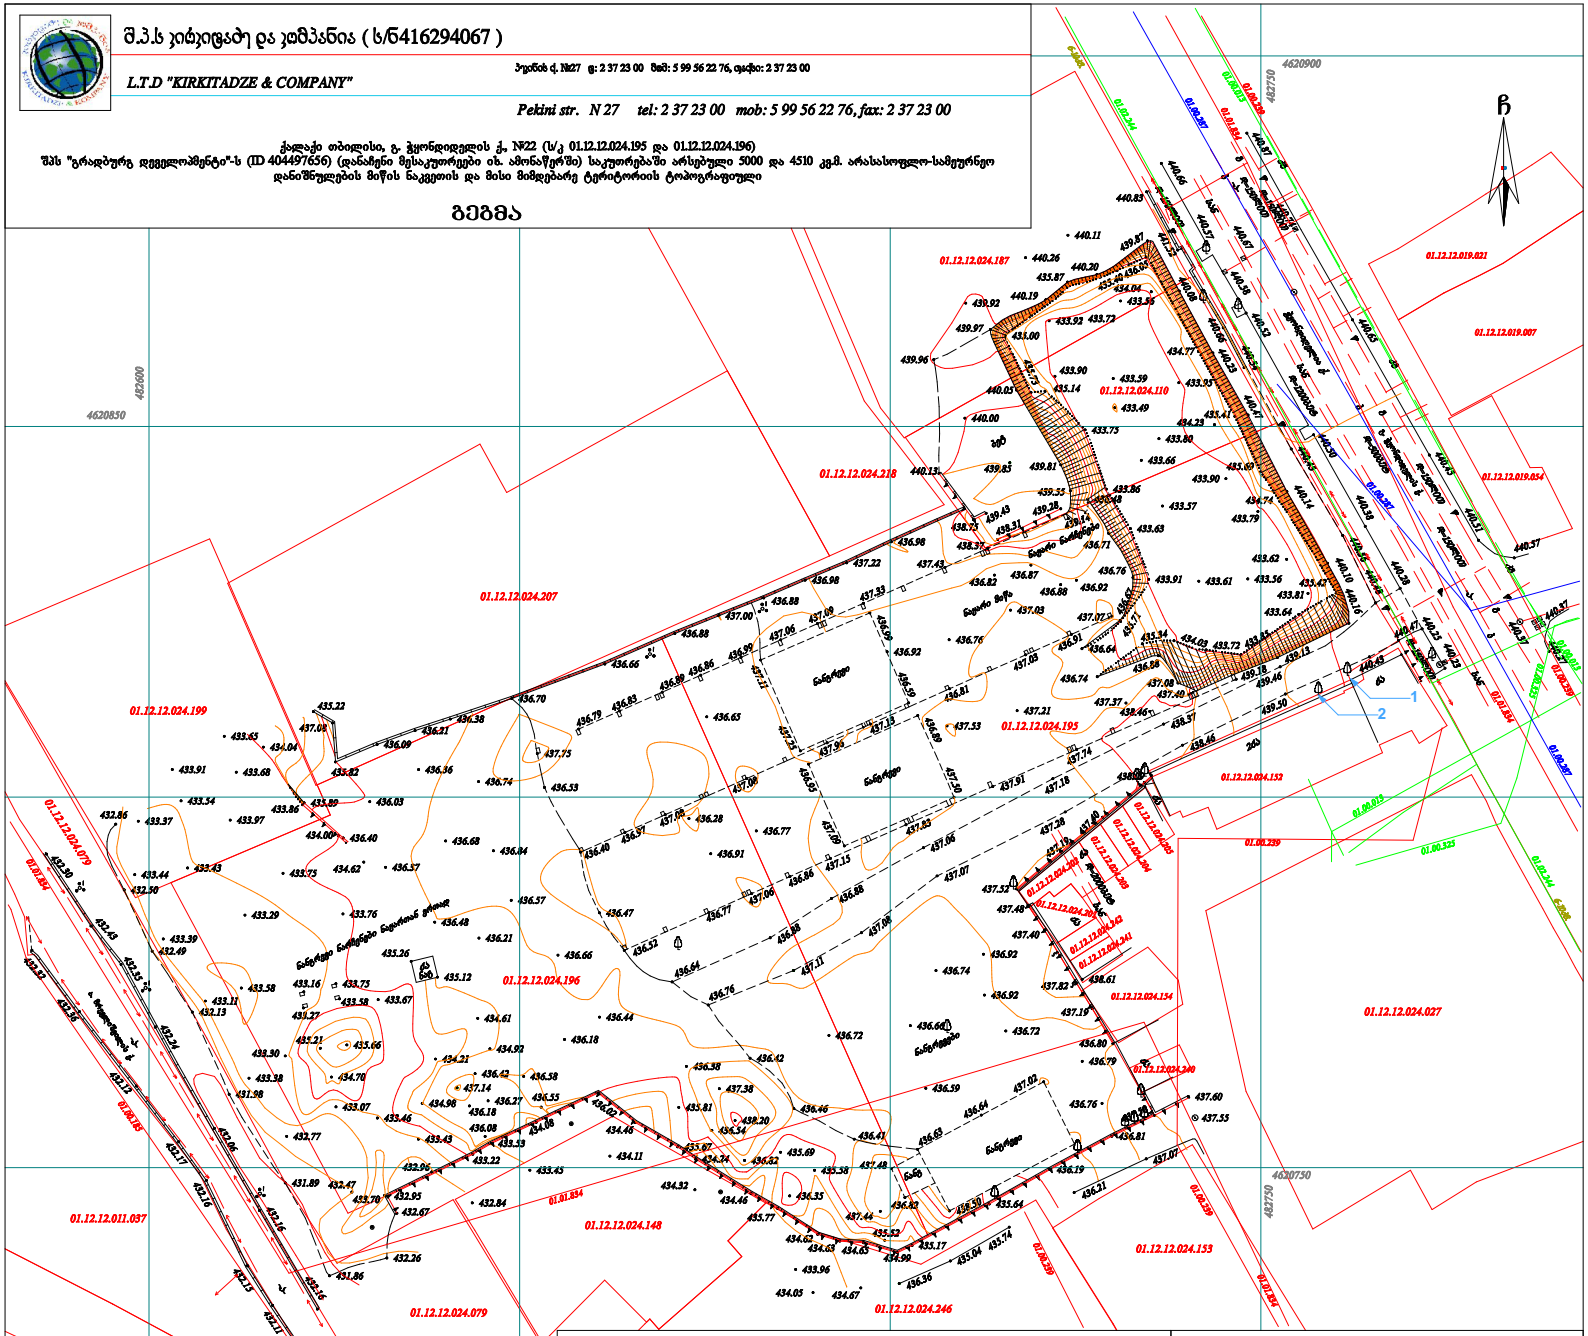
4620900
4620850
4620800
4620750
4620700
482600
482750
01.12.12.024.187
01.12.12.024.218
01.12.12.024.207
01.12.12.024.199
01.12.12.024.196
01.12.12.024.195
01.12.12.024.079
01.12.12.024.148
01.12.12.024.246
01.12.12.024.153
01.12.12.024.154
01.12.12.024.027
01.12.12.011.037
01.12.12.019.021
01.12.12.019.007
01.12.12.019.054
01.12.12.024.110
01.12.12.024.152
01.01.854
01.01.239
01.01.244
01.00.247
01.00.225
01.00.215
ნანგრევი
ნანგრევი ბეტონის ფილით
ნანგრევი ნანგრევები ბეტონის ფილით
ნაგავი
ნაგავი ბეტონი
ნაგავი ნაგავი
ნაგავი ნაგავი ბეტონი
ნაგავი ნაგავი ბეტონის ფილით
ნაგავი ბეტონის ფილით
ნაგავი ნაგავი ბეტონის ფილით
ნაგავი ნაგავი ბეტონის ფილით
ნაგავი

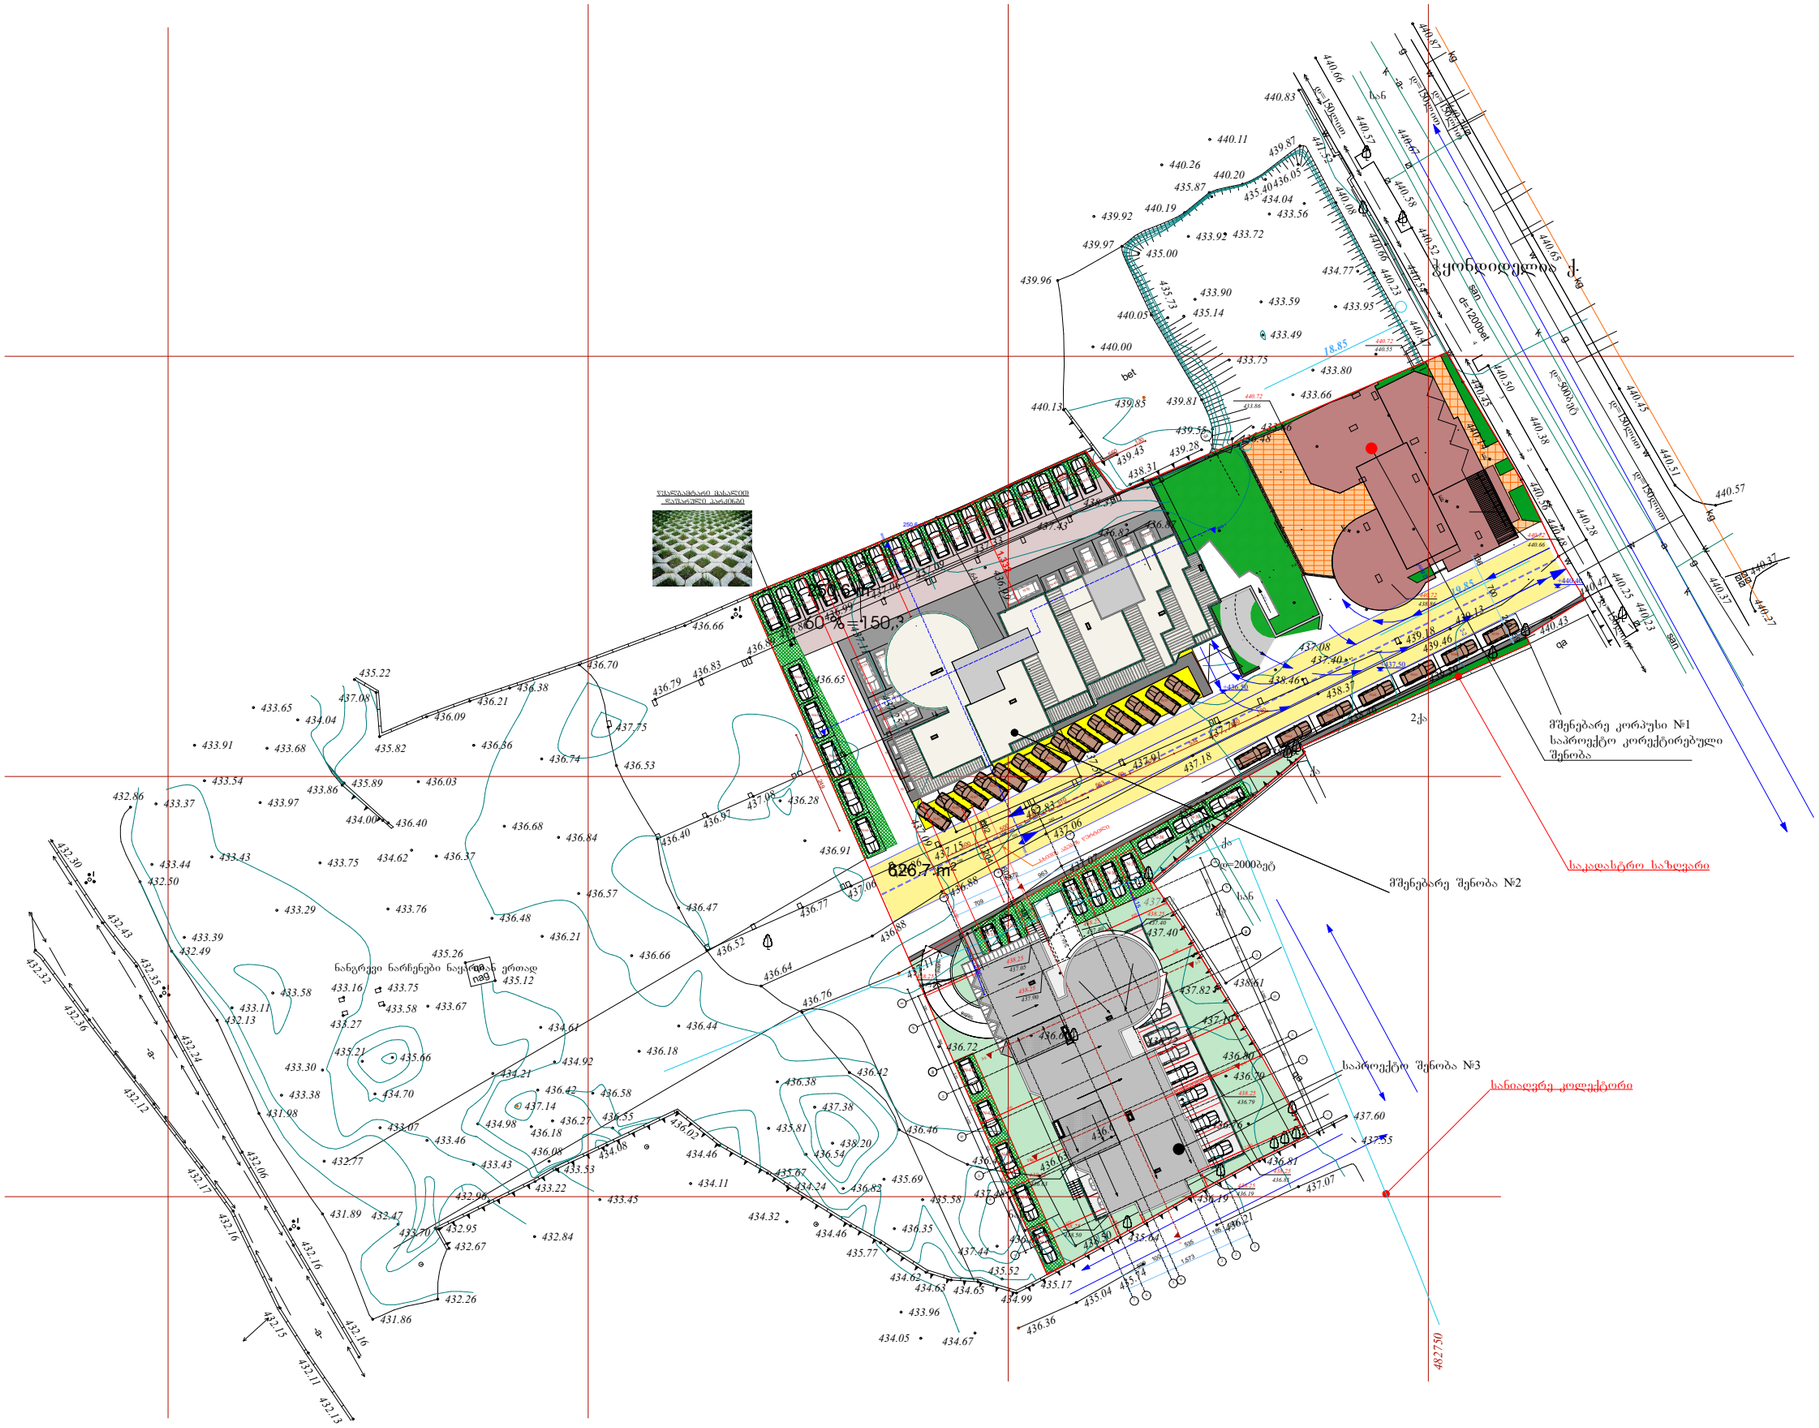

GSPublisherVersion 0.10.100.100

9.00 %

9.00 %

2 8 . m2

626.7 m2

+440.40

+437,50
+436.50

1,648

1,332

974

59

240

700

136

3,435

3,586

973

36

297

775

170

781

2,195

448

825

720 320 505 537 310 564 330

720 320 505 537 310 564 330

243 720 709

1,573
509 100 535 185 243

709 963

1,672

1,204

602

602

481

5.15

0.00

0.00

0.00

250.6 m2

250.6 m2

სხივის აგების წერტილი

2-2

2

4 3 2

e

საპროექტო შენობა #3

მშენებარე კორპუსი #1
საპროექტო კორექტირებული
შენობა

v

დ=2000ბეტ

სან

kg

kg

kg

დ=1200ბეტ

დ=500ბეტ

სან

სან

სან

k

k

k

დ=150ლით

დ=150ლით გ

g

g

დ=150ლით

დ=150ლით

დ=150ლით

დ=150ლით

w
w

w

w

w w

w

w

ნანგრევი ნარჩენები ნაყართან ერთად

ნანგრევები

-a-

-a-

ბეტ

Wyondidelia q.

-a-

-a-

qa

2qa

qa

qa

qa

qa

nang

ნანგრევი

nag

qa

482750

440.27

440.37
440.37

440.57

440.51

440.23

440.45

440.25

440.28

440.47

440.48

440.43

440.38

440.65

440.56

440.50

440.74

440.45

440.14

439.50

439.46

439.13

440.47

440.87

440.52

440.54

440.67

439.18

440.58

440.66

440.72

440.23

440.57

434.77

437.55

437.60

437.40

438.46

440.08

433.95

437.08

441.52

438.37

440.66

433.80

434.04

438.46

439.87

440.83

437.07

436.05

438.09

433.66

433.56

435.40

433.49

433.59

436.80

436.81

433.86

437.40

436.76

440.20

437.19

436.48

433.75

436.79

438.61

433.72

437.82

437.74

436.21

439.55

437.19

435.87

440.11

437.28

439.81

439.28

433.90

437.18

436.19

433.92

440.19

435.14

437.40

437.02

435.73

436.87

437.48

440.26

437.52

440.05

439.85

435.74

436.72

435.00

438.31

436.82

437.91

439.97

435.64

438.37

439.43

436.92

436.92

436.64

439.92

440.00

437.50

435.04

438.50

437.43

440.13

437.07

436.74

439.96

436.59

437.06

436.63

435.17

436.66

437.83

436.82

436.36

434.99

437.48

435.52

437.44

436.99

437.33

434.65

437.08

434.67

436.41

437.09

434.63

436.88

437.15

436.72

434.62

437.09

435.58

434.05

437.25

433.96

436.46

437.11

436.35

436.86

437.06

435.69

435.77

436.88

437.11

437.06

434.46

436.42

436.82

436.99

438.20

437.38

436.54

436.91

436.77

436.76

436.65

436.86

434.24
434.32

436.28

436.38

435.81

435.67

436.64

437.08

436.89

434.46

436.97

436.52

436.83

434.11

436.66

436.44

436.47

436.02

436.40

436.79

436.18

436.66

436.53

436.55

437.75

434.08

433.45

436.58

436.70

436.57

436.84

433.53

434.92

436.27
436.08

436.21

436.74

434.61

436.42

433.22

432.84

436.18

437.14

436.38

436.68

435.12

434.21

436.48

432.96

434.98

436.36

433.43

436.21

435.26

432.67

432.95

432.26

436.37

433.70

433.67

433.46

436.09

436.03

434.62

432.47

435.66

436.40

433.76

433.58

434.00

433.07

433.75

435.82

437.08

434.70

431.86

435.21

432.16

435.22

432.13

435.89

433.27

433.16

433.86

432.77

433.30

431.89

433.75

432.11

434.04

432.16

433.38

432.15

433.29

433.58

433.68

433.97

431.98

433.65

432.06

432.16

433.11
432.13

433.43

433.54

432.17

433.91

433.39

432.24

432.49

433.37

432.12

433.44
432.50

432.35

432.86

432.43

432.36

432.30

432.32

თ. კბილაშვილი

მრავალბინიანი საცხოვრებელი სახლი ოფისით

ფურცელი

ქ.თბილისი. ჭყონდიდელის ქუჩა
#22

სტადია

A 2

1:500

406095130

08/02/2023

თანამდებობა

მთ.არქიტექ.

დაკვეთა:

დაამუშავა

დაკვეთა:

გ. გოგრიჭიანი

თარიღი

მისამართი:

5

თარიღი:

შენიშვნა:

ფურც. რაოდ.

ხელმოწერა

შპს "ბინექს"

მასშტაბი:

შემსრულებელი

მ.სომხიშვილი

S.p.s. "bineqs"

გვარი

არქიტექტურული ნაწილი

დამკვეთი:

გენგეგმა

პირობითი ნიშნები:

ქ. თბილისი გახოკიძის #139

გ. გოგრიჭიანი

ფორმატი

შეამოწმა

ფაილის სახელი

დირექტორი

საკადასტრო საზღვარი

#60

#61

#62

#65 #66 #67

#68 #69 #70 #71 #72

#73 #74 #75 #76 #7 #78 #79 #80

წყალგამტარი მასალით
დაფარული პარკინგი

60 %=150,36 m

2

თანაავტორი

0.08%

440.72

440.72

440.72

440.66

440.55

433.86

438.86

18.85

19.85

#47

#48

#49

#50

#51

#52

#53

#54

#55

#56

#57

#59
#60
#61
#62
#63
#64

#45

#46

#58

#65

მშენებარე შენობა #2

17.95% 17.95%
9.%

0%

438.25
436.63

438.25
436.81

438.25

437.40 438.25

437.11

438.25
438.50

438.25
436.19

438.25
437.40

438.25
436.79

#35

#36

#37
#34

#38

#39

#40

#41

#42

#43

#44

#45

#33

#32

#45 #46 #47
#48 #49

#50 #53 #54

#55
#56

#57
#58
#59

#63

#64

#81 #82

#44

მ.სომხიშვილი

სანიაღვრე კოლექტორი

კ. გოგრიჭიანი

7

5
6

3

2

2

4

4

1

1

a

a

b

b

g

g

z

z

T

T

d

d

e

e

v

v

8

1,757 213 349 60 468 520 119 560 130

500 500 247 510 563 60 573 534 560 130

1,249

687

1,330

1,177

92

1,246

5,155

5.90

Wril 2 Wril 2
1-1 1-1

3-3 3-3
2-2 2-2

438.25
437.05
438.25
437.00

Wril 1

Wril 1