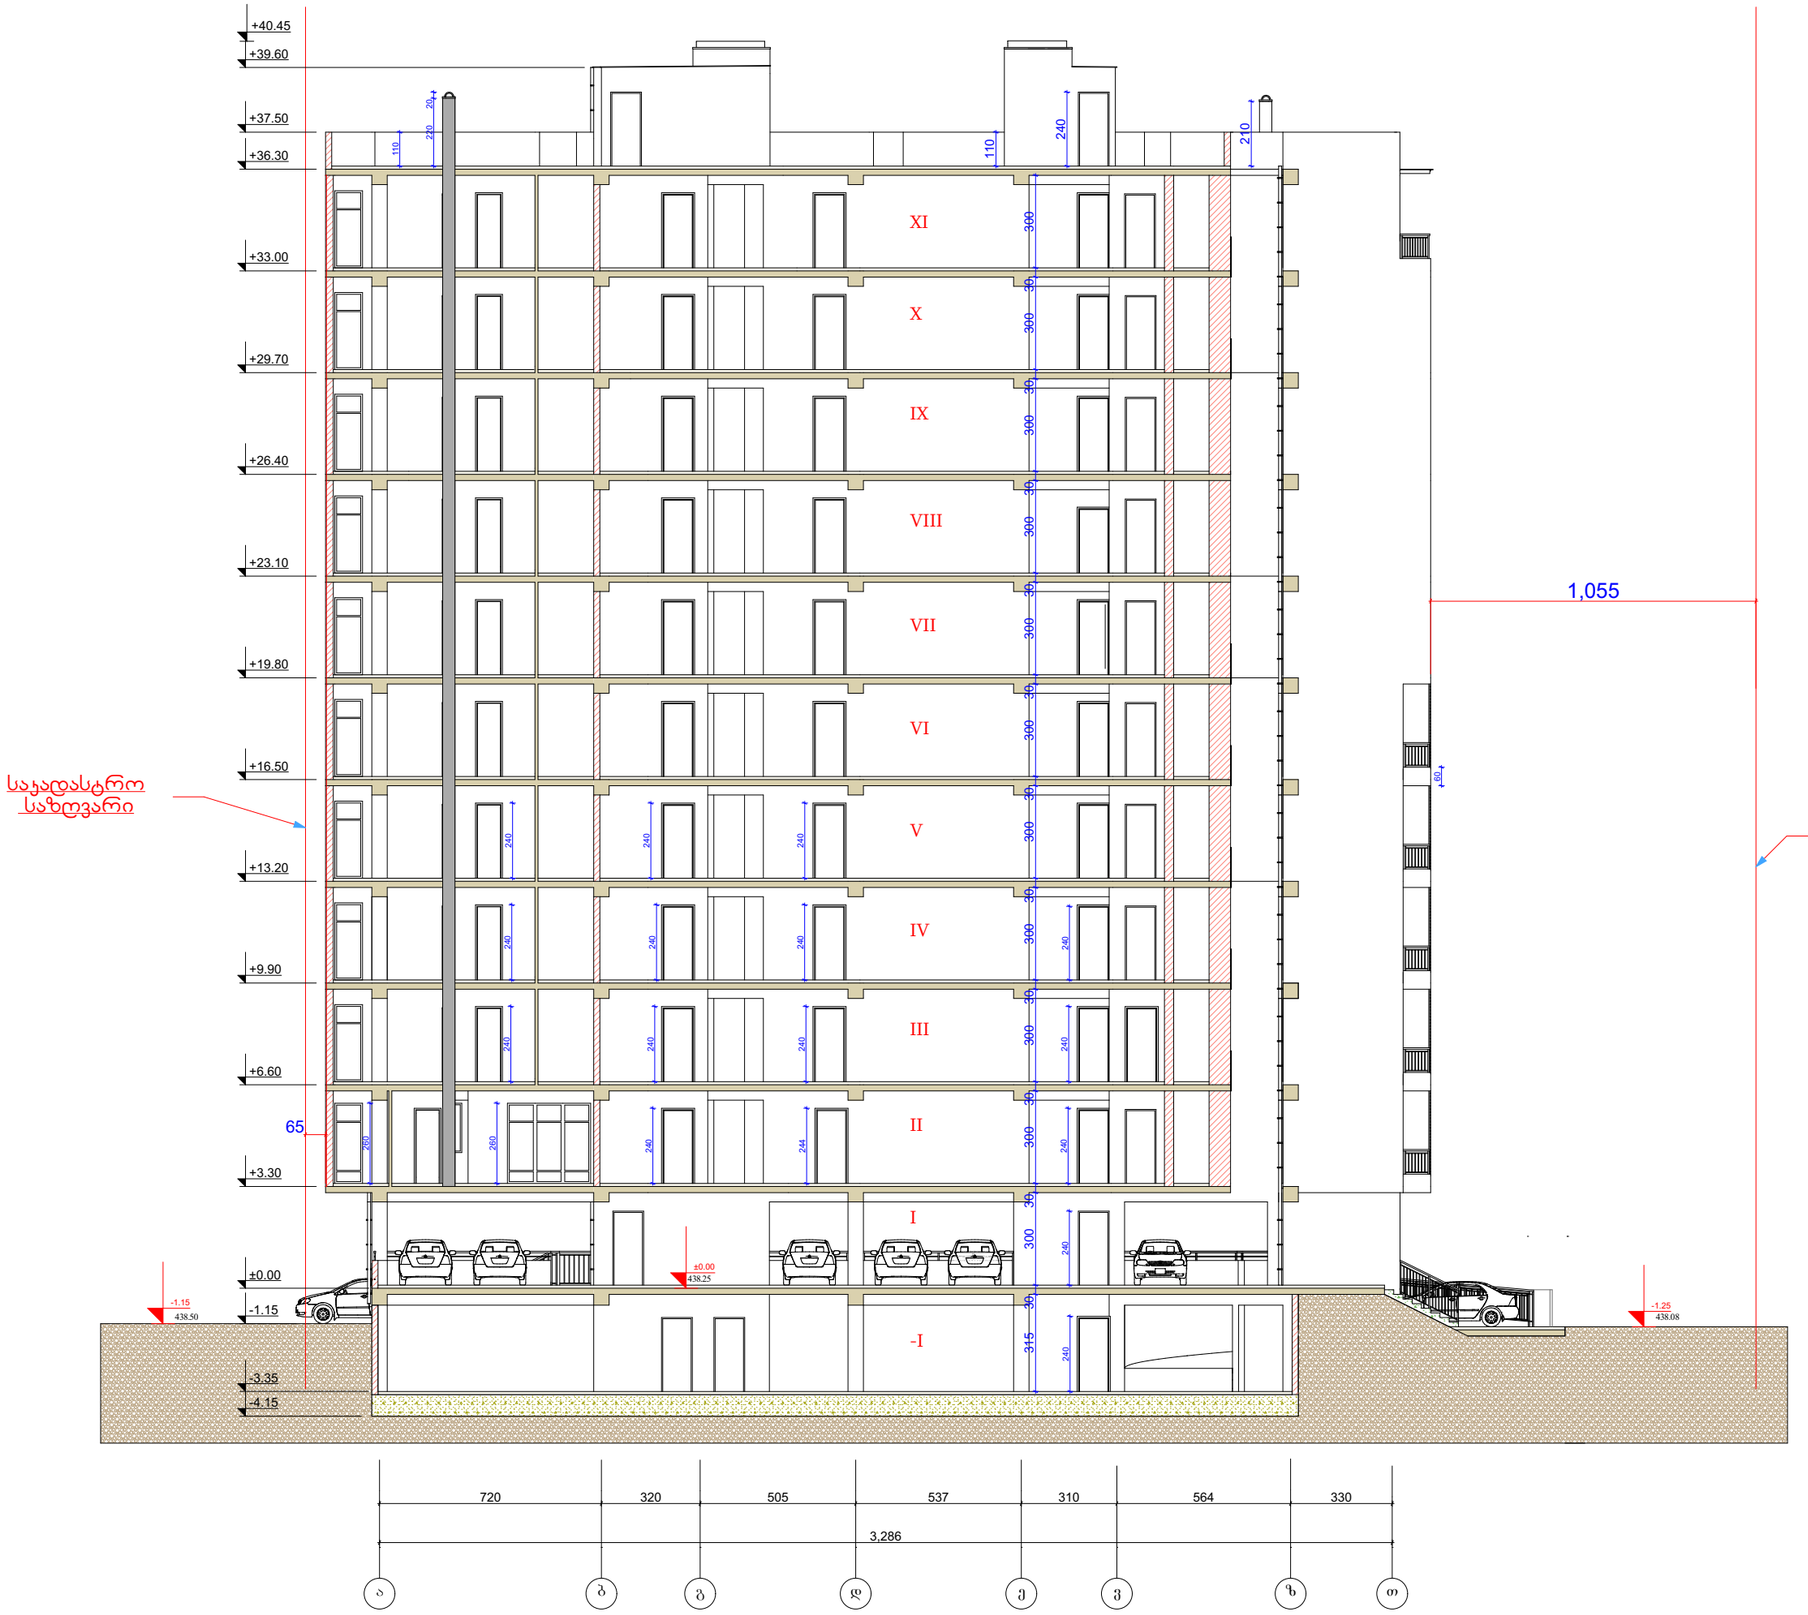



| ფორმატი | ფაილის სახელი |
|---|---|
| A 1 | ჭრილი 1-1 |

არქიტექტურული ნაწილი

შენიშვნა:

პირობითი ნიშნები:

| | |
|---|---|
| დამკვეთი: | თ. ჯბილაშვილი |
| | შპს "ბინექს" |

მისამართი:
ქ.თბილისი. ჭყონდიდელის ქუჩა №22.
საყადასტრო კოდი: 01.12.12.024.195

| | |
|---|---|
| დაკვეთა: | მრავალბინიანი საცხოვრებელი სახლი |
| შემსრულებელი | შ.პ.ს. "ბინექს" |


მის: ქ. თბილისი გახოკიძის №139
ს/კ 406095130

| თანამდებობა | გვარი | ხელმოწერა | თარიღი |
|---|---|---|---|
| დირექტორი | ჯ. გოგრიჭიანი | | |
| მთ.არქიტექ. | გ. გოგრიჭიანი | | |
| ავტორი | გ. გოგრიჭიანი | | |
| თანაავტორი | მ.სომხიშვილი | | |
| დაამუშავა | მ.სომხიშვილი | | |
| შეამოწმა | გ. გოგრიჭიანი | | |

| | |
|---|---|
| დაკვეთა: | 6 |
| თარიღი: | 16/11/2018 |
| მასშტაბი: | 1:100 |

BINEX

| სტადია | ფურცელი | ფურც. რაოდ. |
|---|---|---|
| | | |

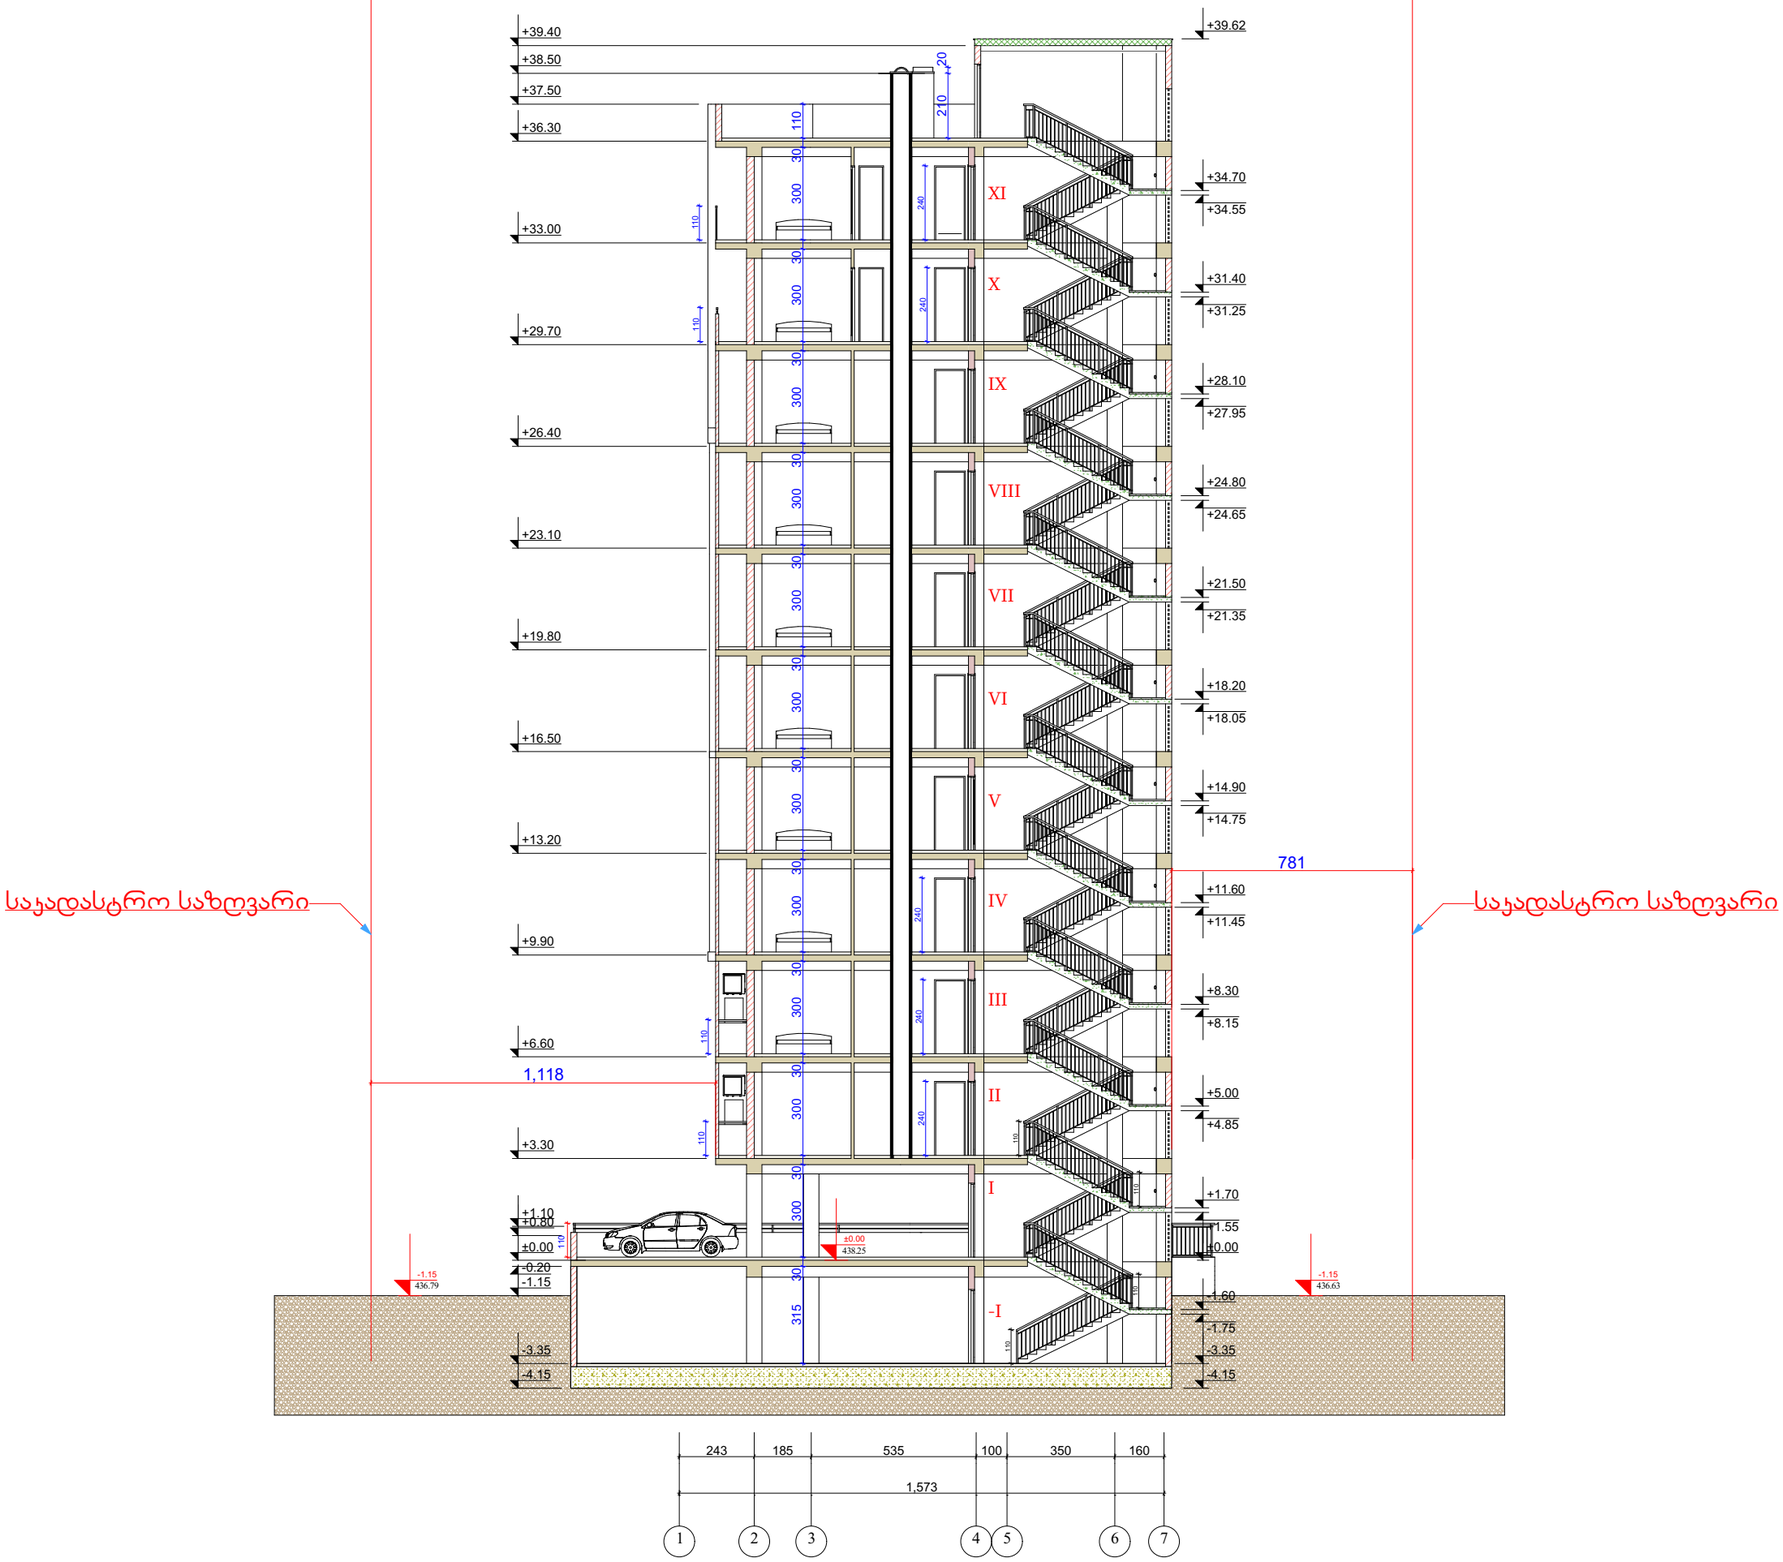


| ფორმატი | ფაილის სახელი |
|---|---|
| A 1 | ჭრილი 2-2 |

არქიტექტურული ნაწილი

შენიშვნა:

პირობითი ნიშნები:

| | |
|---|---|
| დამკვეთი: | თ. ჯბილაშვილი |
| | შპს "ბინექს" |

მისამართი:
ქ.თბილისი, ჭყონდიდელის ქუჩა №22.
საჯადასტრო კოდი: 01.12.12.024.195


| | |
|---|---|
| დაკვეთა: | მრავალბინიანი საცხოვრებელი სახლი |
| შემსრულებელი | შ.პ.ს. "ბინექს" |

მის: ქ. თბილისი გახოკიძის №139
ს/კ 406095130

| თანამდებობა | გვარი | ხელმოწერა | თარიღი |
|---|---|---|---|
| დირექტორი | ჯ. გოგრიჭიანი | | |
| მთ.არქიტექ. | გ. გოგრიჭიანი | | |
| ავტორი | გ. გოგრიჭიანი | | |
| თანაავტორი | მ.სომხიშვილი | | |
| დაამუშავა | მ.სომხიშვილი | | |
| შეამოწმა | გ. გოგრიჭიანი | | |

| | |
|---|---|
| დაკვეთა: | 6 |
| თარიღი: | 16/11/2018 |
| მასშტაბი: | 1:100 |

| სტადია | ფურცელი | ფურც. რაოდ. |
|---|---|---|
| | | |

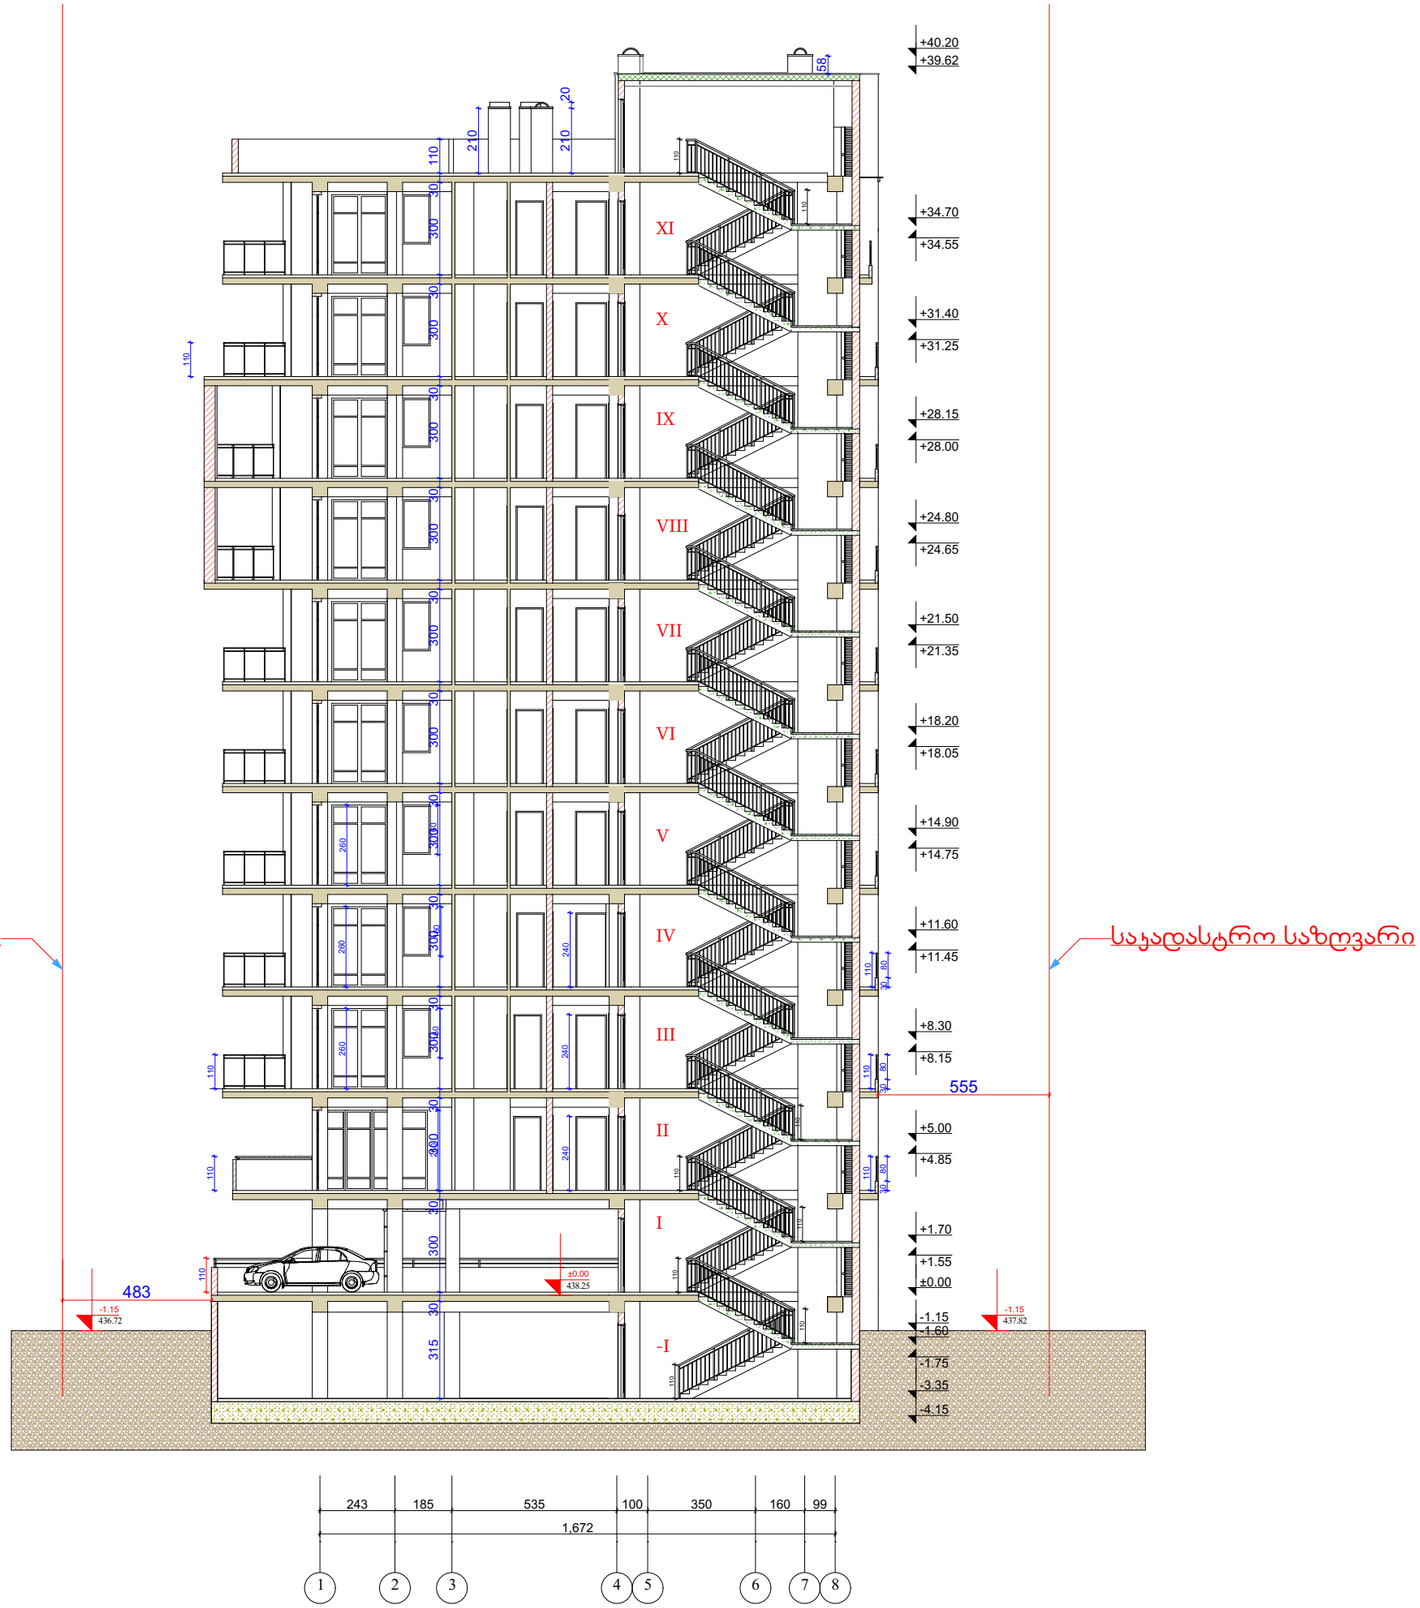


| ფორმატი | ფაილის სახელი |
|---|---|
| A 1 | ჭრილი 3-3 |

არქიტექტურული ნაწილი

შენიშვნა:

პირობითი ნიშნები:

| | |
|---|---|
| დამკვეთი: | თ. ჯბილაშვილი |
| | შპს "ბინექს" |

მისამართი:
ქ.თბილისი, ჭყონდიდელის ქუჩა №22.
საჯადასტრო კოდი: 01.12.12.024.195

| | |
|---|---|
| დაკვეთა: | მრავალბინიანი საცხოვრებელი სახლი |
| შემსრულებელი | შ.პ.ს. "ბინექს" |


მის: ქ. თბილისი გახოკიძის №139
ს/კ 406095130


| თანამდებობა | გვარი | ხელმოწერა | თარიღი |
|---|---|---|---|
| დირექტორი | ჯ. გოგრიჭიანი | | |
| მთ.არქიტექ. | გ. გოგრიჭიანი | | |
| ავტორი | გ. გოგრიჭიანი | | |
| თანაავტორი | მ.სომხიშვილი | | |
| დაამუშავა | მ.სომხიშვილი | | |
| შეამოწმა | გ. გოგრიჭიანი | | |

| | |
|---|---|
| დაკვეთა: | 6 |
| თარიღი: | 16/11/2018 |
| მასშტაბი: | 1:100 |


BINEX

| სტადია | ფურცელი | ფურც. რაოდ. |
|---|---|---|
| | | |

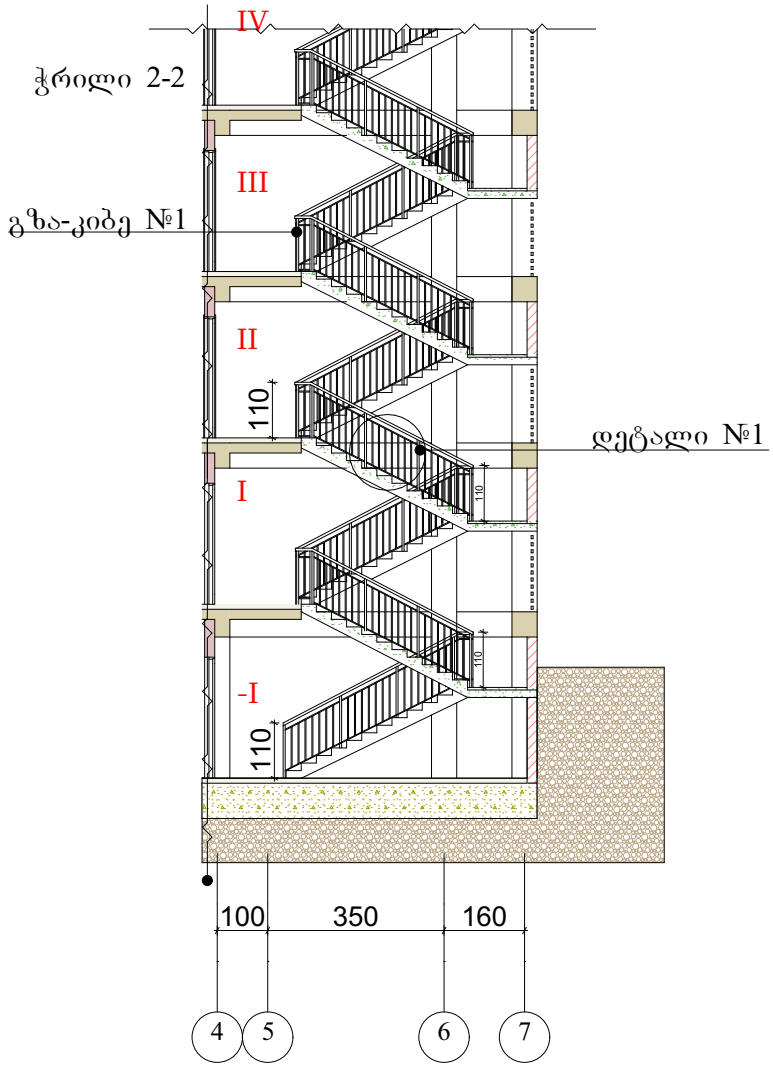


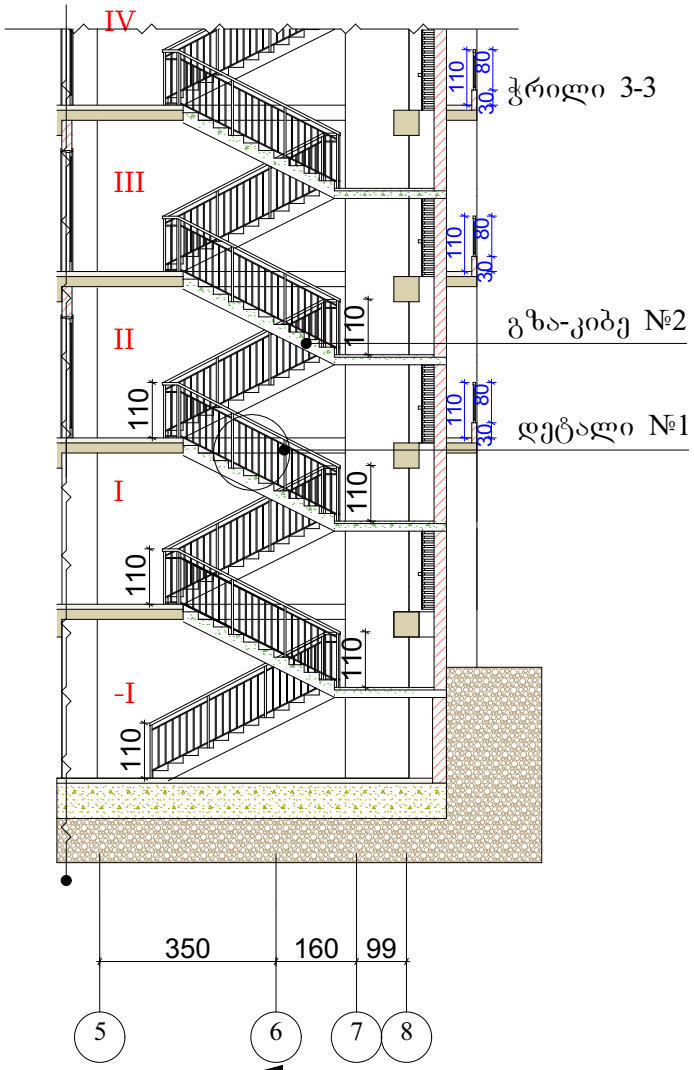

გზა-კიბე №1

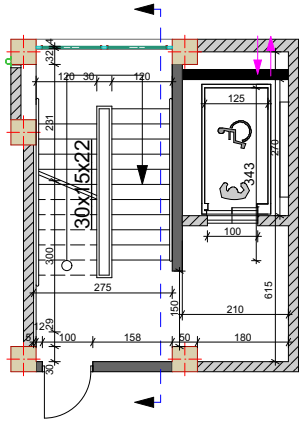


დეტალი №1

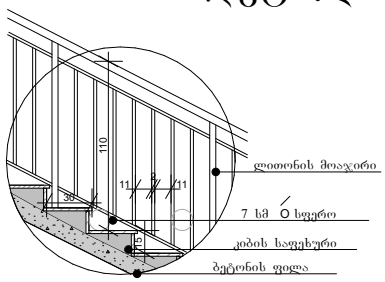


გზა-კიბე №2

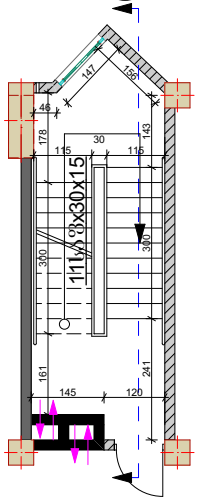


| ფორმატი | ფაილის სახელი |
|---|---|
| A 3 | კიბის დეტალები |

არქიტექტურული ნაწილი

შენიშვნა:

პირობითი ნიშნები:

| | |
|---|---|
| დამკვეთი: | თ. ჯბილაშვილი |
| | შპს "ბინექს" |

მისამართი:
ქ.თბილისი. ჭყონდიდელის ქუჩა №22.
საკადასტრო კოდი: 01.12.12.024.195

| | |
|---|---|
| დაკვეთა: | მრავალბინიანი საცხოვრებელი სახლი |
| შემსრულებელი | შპს "binex" |

მის: ქ. თბილისი გახოკიძის №139
ს/კ 406095130

| Tanamdeboba | gvari | xelmowera | TariRi |
|---|---|---|---|
| დირექტორი | ჯ. გოგრიჭიანი | | |
| მთ.არქიტექ. | გ. გოგრიჭიანი | | |
| ავტორი | გ. გოგრიჭიანი | | |
| თანაავტორი | მ. სომხიშვილი | | |
| დაამუშავა | მ. სომხიშვილი | | |
| შეამოწმა | გ. გოგრიჭიანი | | |

| | |
|---|---|
| დაკვეთა: | 6 |
| თარიღი: | |
| მასშტაბი: | 1:200 |
| სტადია | ფურცელი |
| | ფურც. რაოდ. |

BINEX