ჭრილი 1 - 1

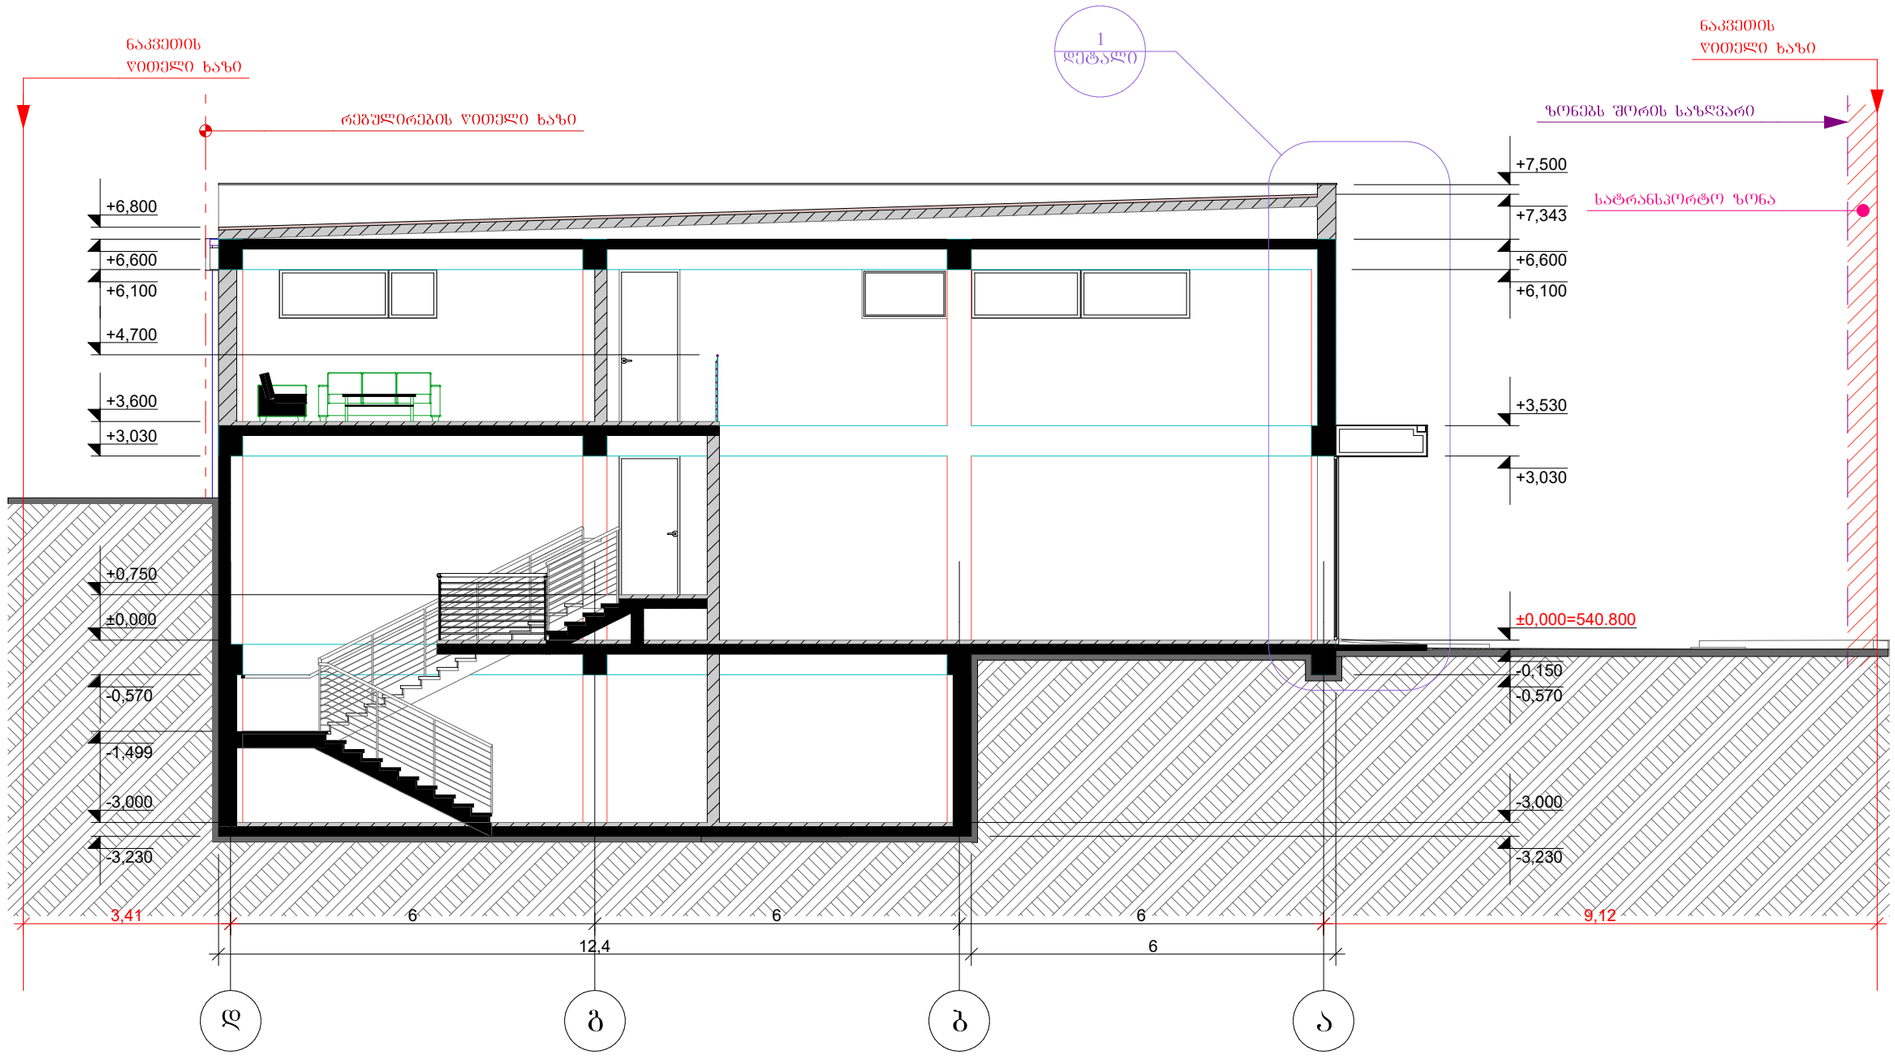

ინდ.მეწარმე "ომარ ბენიაძე" ს/კ 105015983			მაღაზიის კორექტირებული არქიტექტურული პროექტი, ძალაძე თბილისი, გლდანი, ტბის მიმდებარე ტერიტორია (ს.კ 72.13.27.707)		
თანამდებობა	გვარი	ხელმ.	არქიტექტურული ნაწილი	სტად.	2025 წ.
ინდ. მეწარმე	ო. ბენიაძე			პრ.	
მთ. არქიტექტორი	ა. ჟაშიაშვილი		ჭრილი 1 - 1	მასშტ.	წურც.	ხულ
თანაავტორი	მ. მათიაშვილი			1:100	12	34

ჭრილი 2 - 2

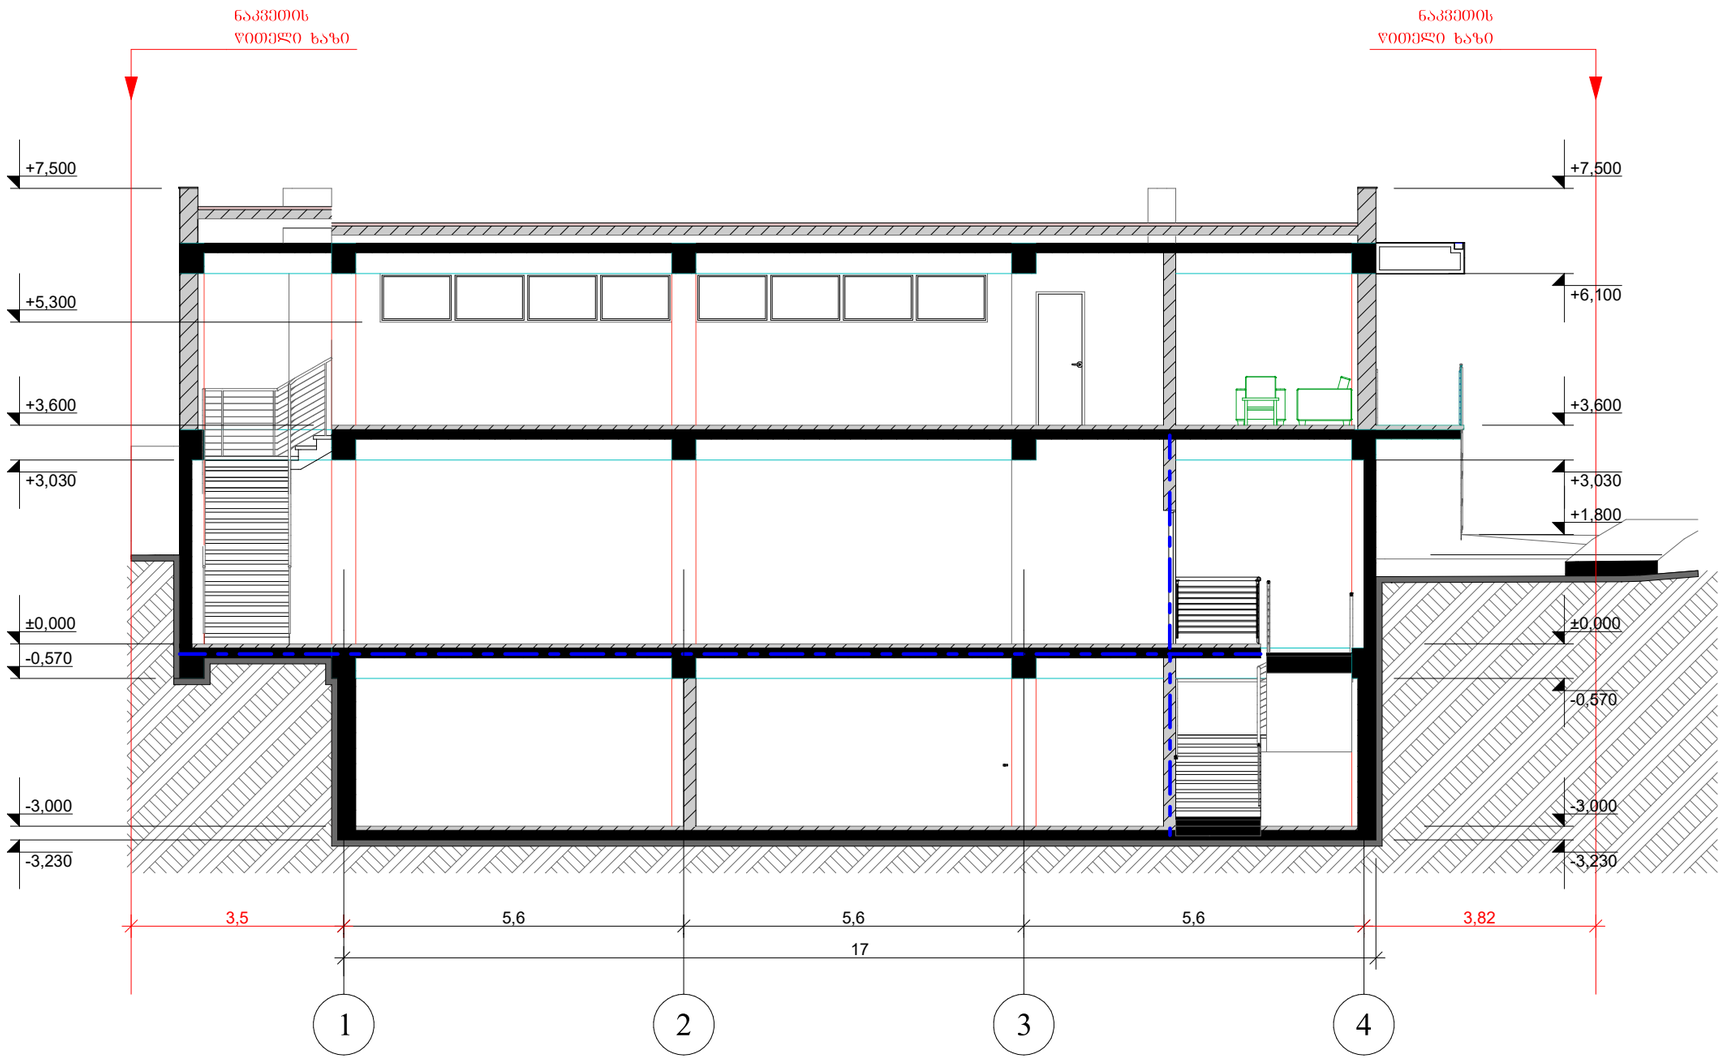

ინდ.მეწარმე "ომარ ბენიაიძე" ს/კ 105015983			მაღაზიის კორექტირებული არქიტექტურული პროექტი, ქალაქი ოზილისი, გლდანი, ტაბის მიმდებარე ტერიტორია (ს.კ 72.13.27.707)		
თანამდებობა	გვარი	ხელმ.	არქიტექტურული ნაწილი	ხტად.	2025 წ.
ინდ. მეწარმე	ო. ბენიაიძე			პრ.	
მთ. არქიტექტორი	ა. ქაშიაშვილი		ჭრილი 2 - 2	მასშტ.	ფურც.	სულ
თანაავტორი	მ. მათიაშვილი			1:100	13	34

ჭრილი 3 - 3

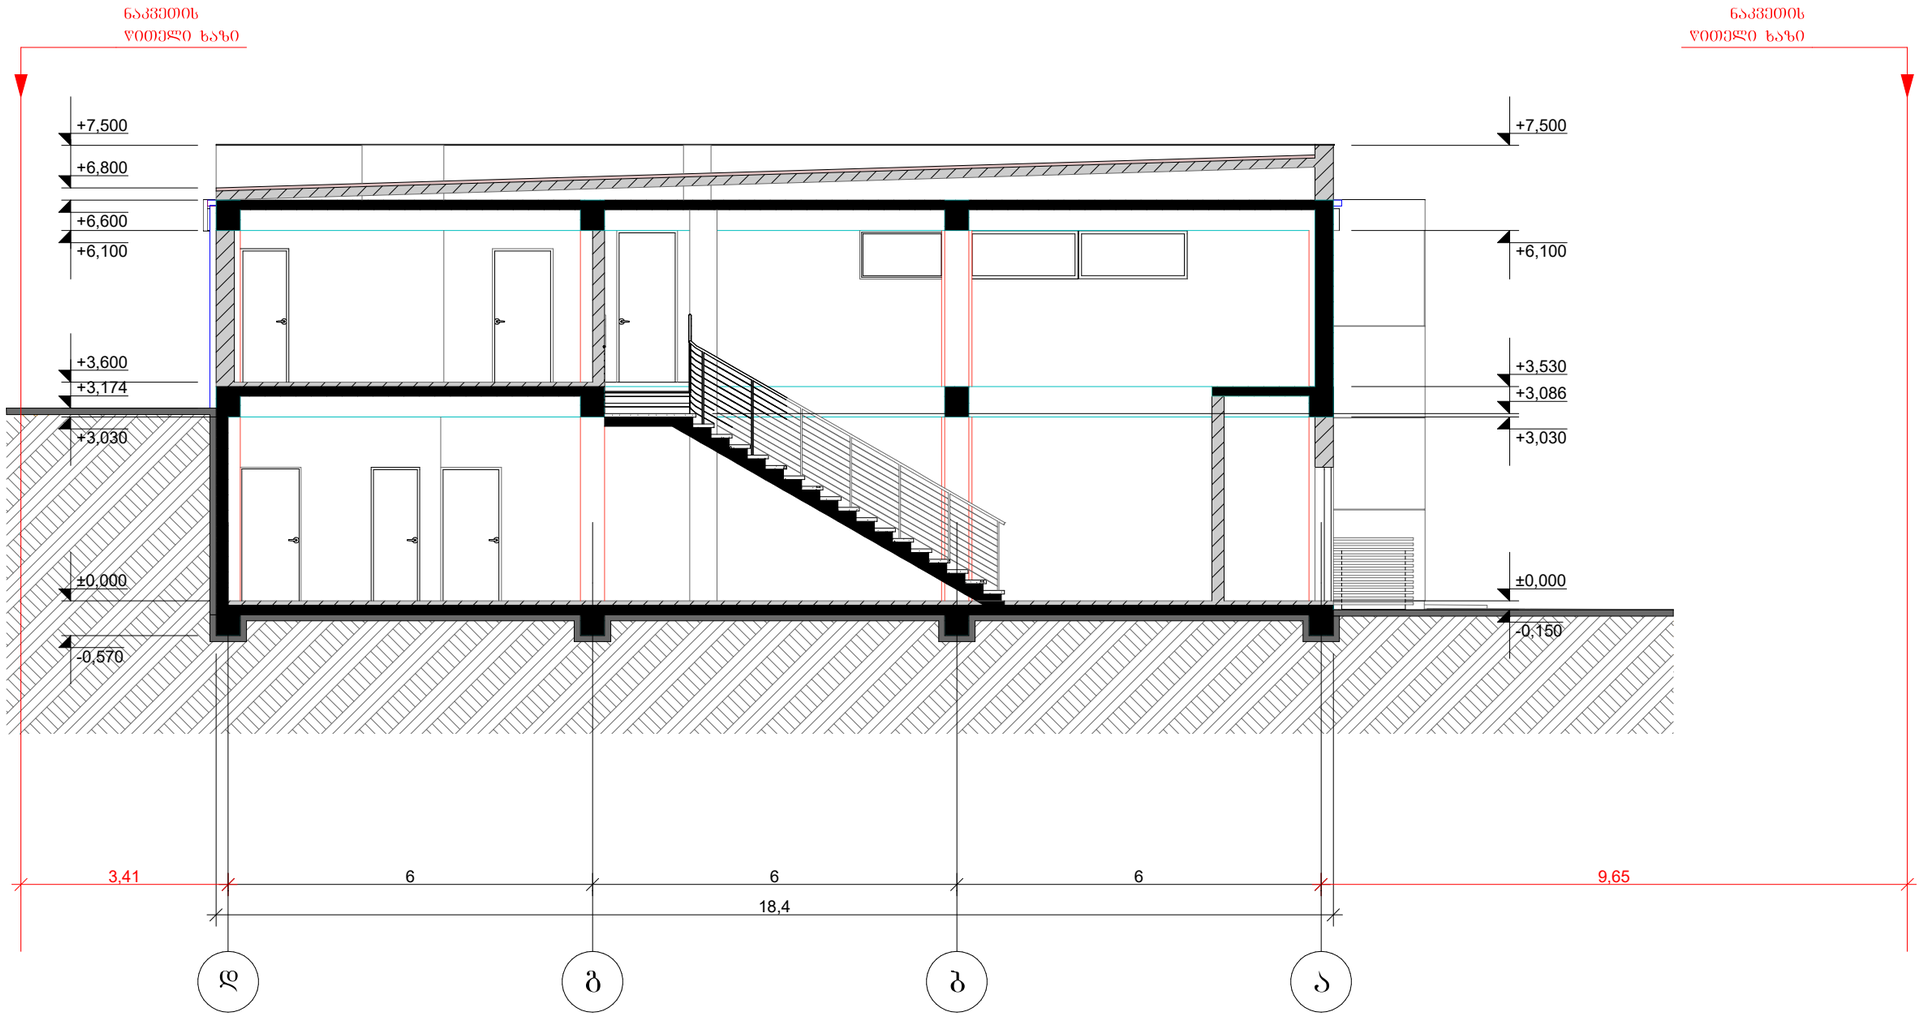

ინდ.მეწარმე "ომარ ბენიაძე" ს/კ 105015983			მაღაზიის კორექტირებული არქიტექტურული პროექტი, ძალაძე თბილისი, გლდანი, ტბის მიმდებარე ტერიტორია (ს.კ 72.13.27.707)			
თანამდებობა	გვარი	ხელმ.	არქიტექტურული ნაწილი	სტად.	2025 წ.	
ინდ. მეწარმე	ო. ბენიაძე			პრ.		
მთ. არქიტექტორი	ა. ძაშიაშვილი		ჭრილი 3 - 3	მასშტ.	წერც.	სულ
თანაავტორი	მ. მათიაშვილი			1:100	14	34

ჭრილი 1 - 1

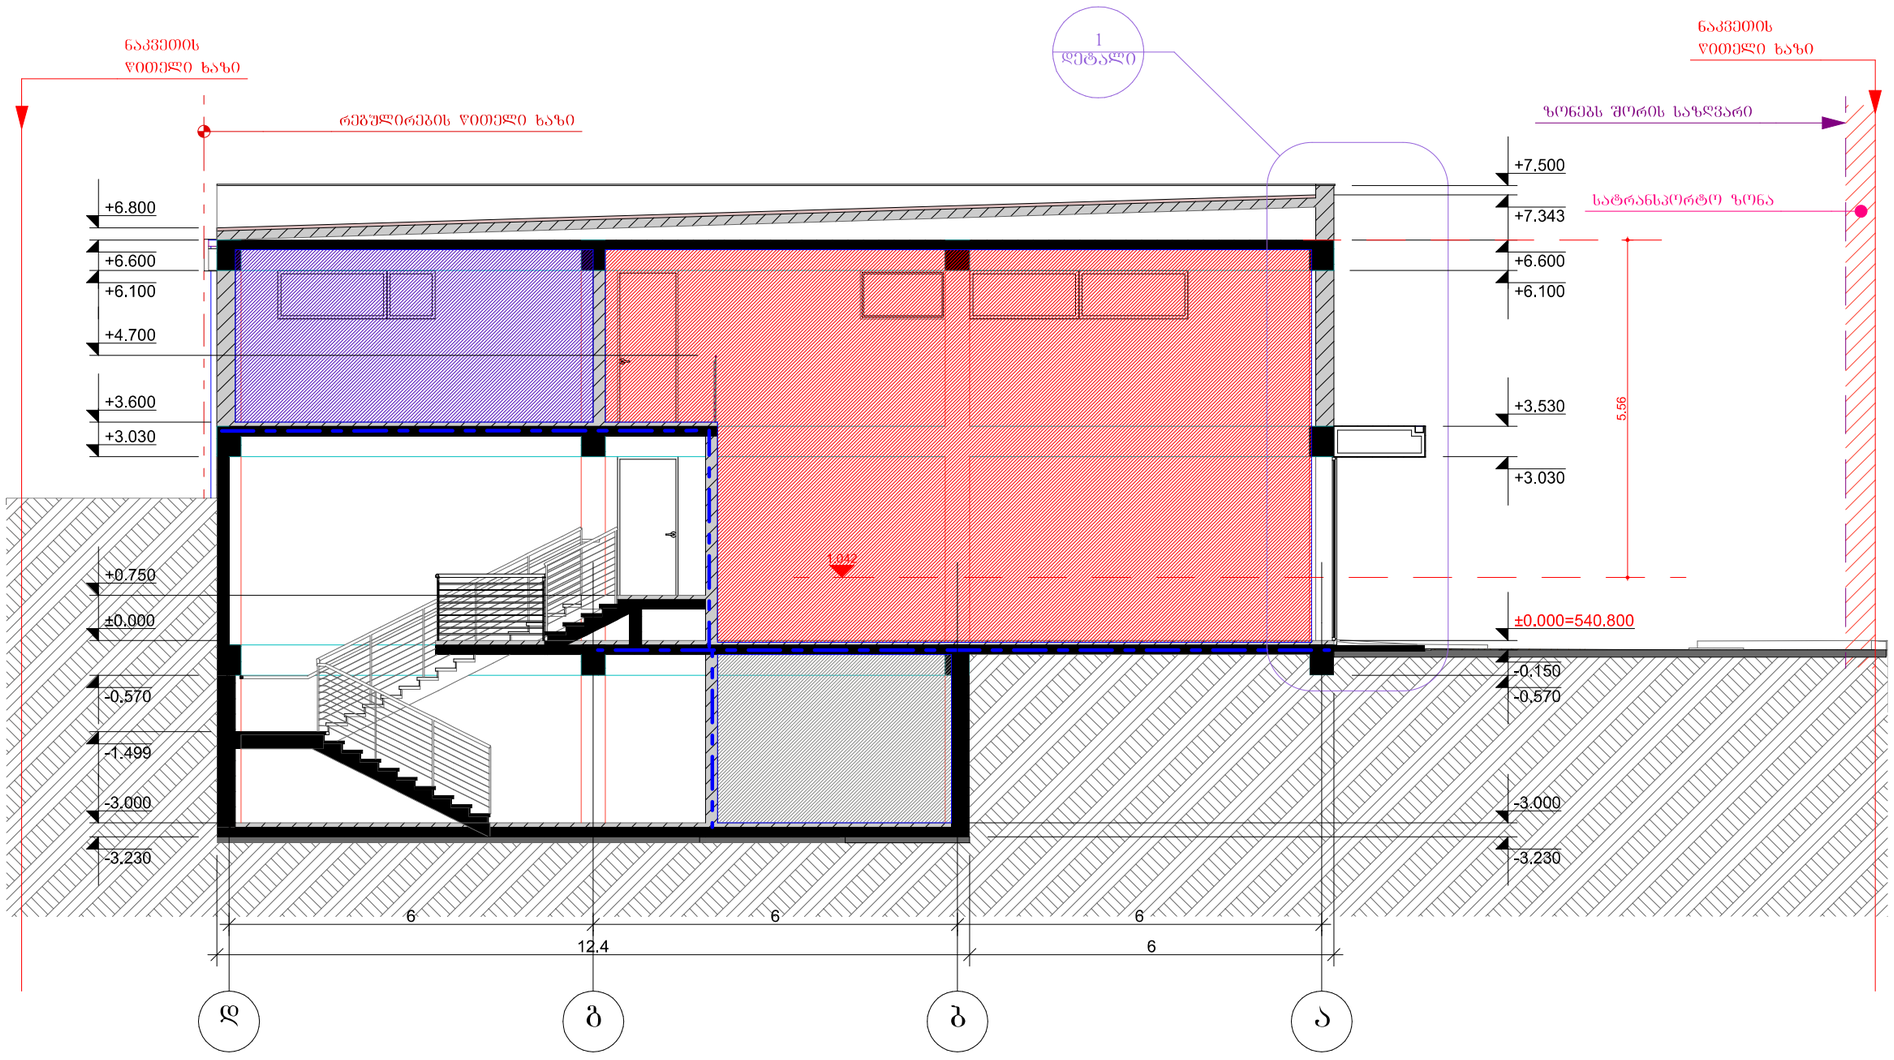

ინდ.მეწარმე "ომარ ბენიაძე" ს/კ 105015983			მაღაზიის კორექტირებული არქიტექტურული პროექტი, ქალაქი ობილისი, გლდანი, ტბის მიმდებარე ტერიტორია (ს.კ 72.13.27.707)		
თანამდებობა	ბვარი	ხელმ.	არქიტექტურული ნაწილი	სტად.	2025 წ.
ინდ. მეწარმე	ო. ბენიაძე			პრ.	
მთ. არქიტექტორი	ა. ქაშიაშვილი		ჭრილი 1 - 1	მასშტ.	ფურც.	სულ
თანაავტორი	მ. მათიაშვილი			1:100	12	34

ჭრილი 2 - 2

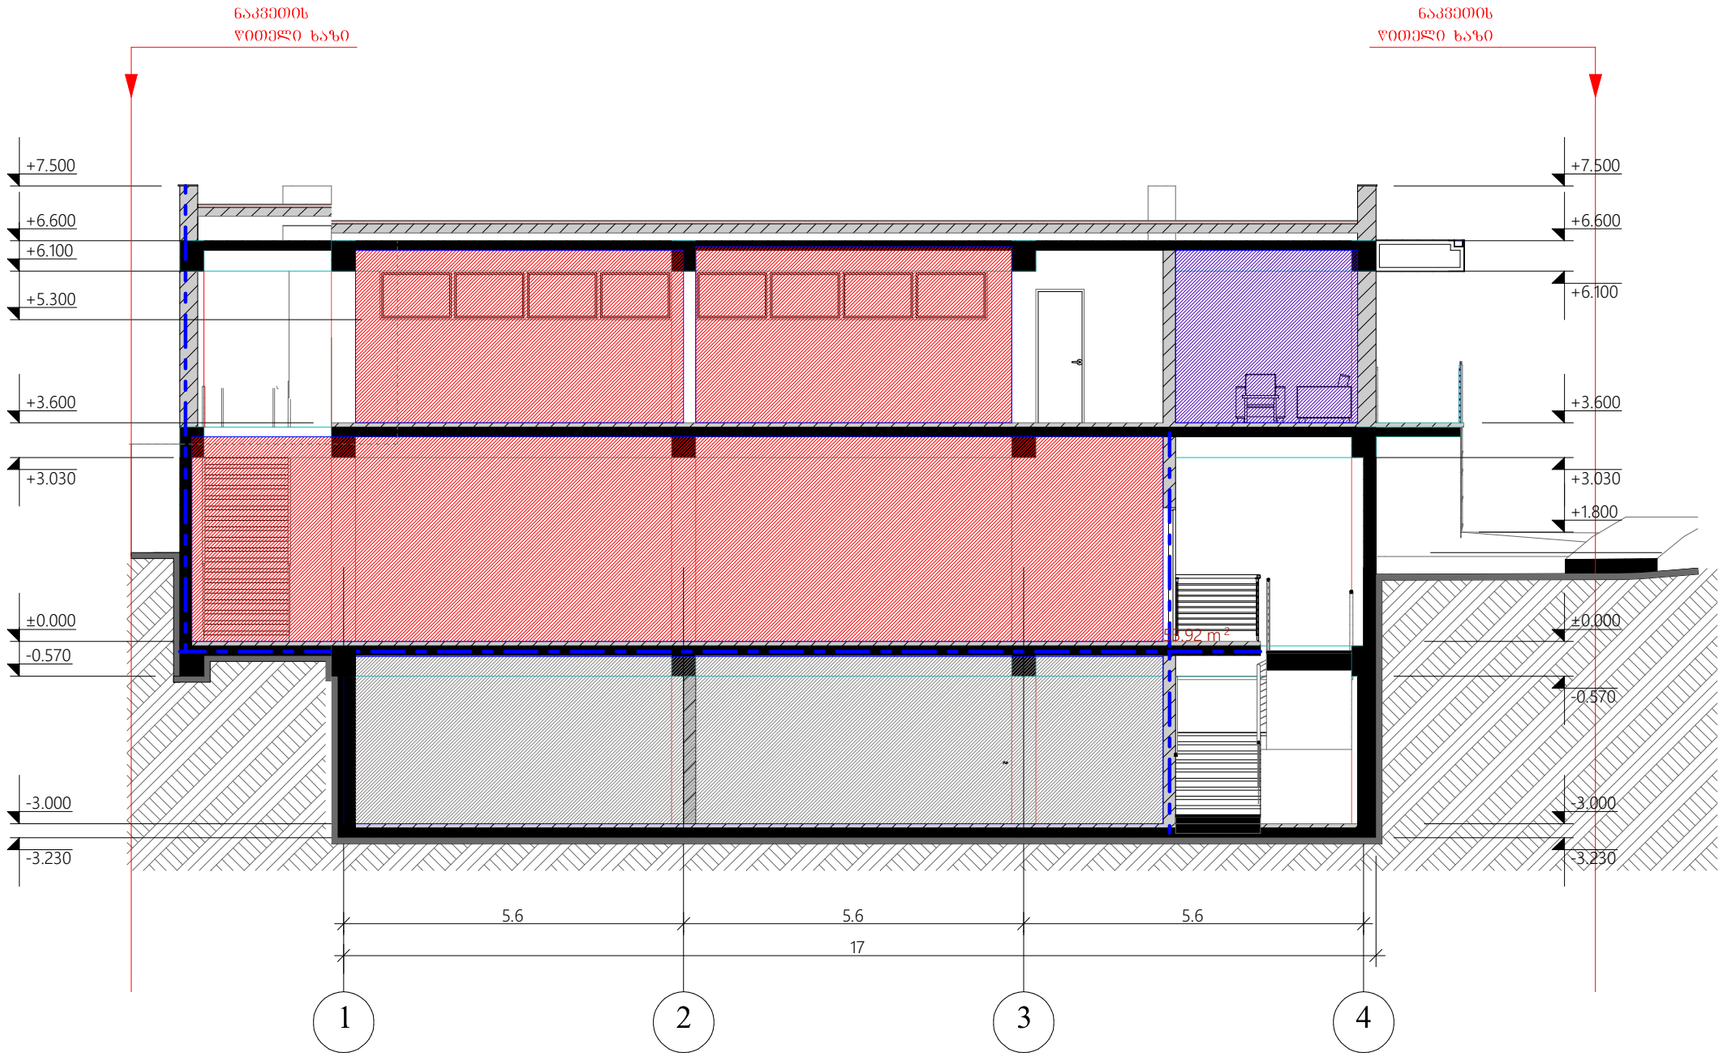

ინდ.მეწარმე "ომარ ბენიაძე" ს/კ 105015983			მაღაზიის კორექტირებული არქიტექტურული პროექტი, ქალაქი ობილისი, გლდანი, ტბის მიმდებარე ტერიტორია (ს.კ 72.13.27.707)			
თანამდებობა	ბჭარი	ხელმ.	არქიტექტურული ნაწილი	სტად.	2025 წ.	
ინდ. მეწარმე	ო. ბენიაძე			არ.		
მთ. არქიტექტორი	ა. ქაშიაშვილი		ჭრილი 2 - 2	მასშტ.	წურც.	ხულ
თანაავტორი	მ. მათიაშვილი			1:100	12	34