A3

პირობითი აღნიშვნები

±0.00=495.30

ულინიაური და ჰრაქტიაული
უნარჩვევების განვითარების ცენტრი

ობიექტის ადგილმდებარეობა ნაკვეთის საკადასტრო კოდი:	ქ. თბილისი, ანჯაფის 414 დივიზიის ქ. №47 01.12.04.001.047
დამკვეთი:	შპს „ლია გული-საუნივერსიტეტო ჰოსპიტალი
არქიტექტორი:	ნინო ბერიძე

სიმაღლის განსაზღვრის სქემა გენგეგმაზე

მასშტაბი 1:500

ფურ-ლი A18	ფურ-ბი 22

შ.პ.ს. „NTN A R-KO არ-ჯო“

მისამართი	ქ. თბილისი, ზესტაფონის ქ.19ა, ბინა 43
საკონტაქტო ტელ:	+995 5 99 27 48 36
საკონტაქტო მეილი:	ninoberidze1968@gmail.com

თარიღი 2025 წლის მარტი

4624900

გზის შუა ღერძი

01.00.60101.01.185

01.12.04.001.047

9/1

11/1

1/5

6/1

10/1

13/1

7/1

8/1

29.90

58.88

62.98

13.08

15.10

15.90

15.83

9.95

12.23

20.87

17.82

12.36

7.80

4.00

495.30

494.75

495.33

ძას

ბეტ


ქვა

კიოსკი

სარეკონსტრუქციო შენობა

ტექ. დანადგარების ღია საწყობი

ჭრილი 3-3

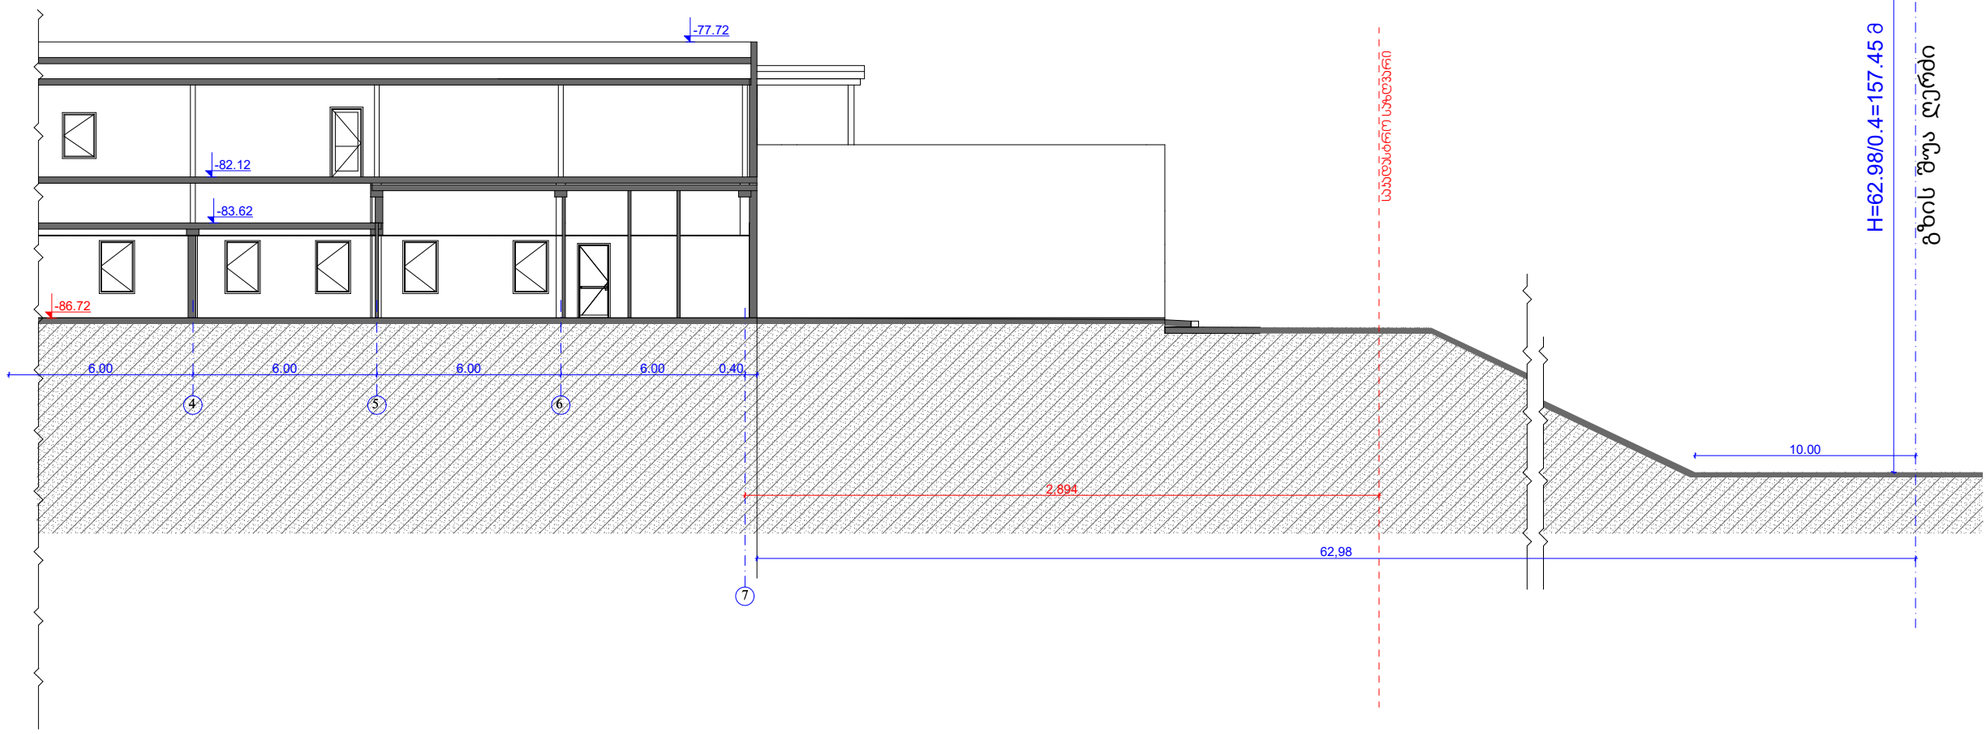

A3

პირობითი აღნიშვნები

±0.00=495.30

ᲙᲚᲘᲜᲘᲣᲠᲘ ᲓᲐ ᲞᲠᲐᲥᲢᲘᲣᲚᲘ ᲣᲜᲐᲠᲒᲕᲔᲚᲔᲑᲘᲡ ᲒᲐᲜᲕᲘᲗᲐᲠᲔᲑᲘᲡ ᲪᲔᲜᲢᲠᲘ

ობიექტის ადგილმდებარეობა	ქ. თბილისი, ანაჯის 414 დივიზიის ქ. №47
ნაკვეთის საკადასტრო კოდი:	01.12.04.001.047
დამკვეთი:	შპს „ღია გული-საუნივერსიტეტო ჰოსპიტალი
არქიტექტორი:	ნინო ბერიძე

სიმაღლის განსაზღვრის სქემა ჭრილი 3-3

მასშტაბი 1:200

ფურ-ლი A19	ფურ-ბი 22

შ.პ.ს. „NTN არ-ყო“

მისამართი	ქ. თბილისი, ზესტაფონის ქ.19ა, ბინა 43
საკონტაქტო ტელ:	+995 5 99 27 48 36
საკონტაქტო მეილი:	ninoberidze1968@gmail.com

თარიღი: 2025 წლის მარტი