ფასადი 1 - 5



ინდ.მეწარმე "ომარ ბენიაიძე" ს/კ 105015983			მაღაზიის კორექტირებული არქიტექტურული პროექტი, ქალაქი თბილისი, გლდანი, ტბის მიმდებარე ტერიტორია (ს.კ 72.13.27.707)			
თანამდებობა	გვარი	ხელმ.	არქიტექტურული ნაწილი	სტად.	2025 წ.	
ინდ. მეწარმე	ო. ბენიაიძე			პრ.		
მთ. არქიტექტორი	ა. ქაშიაშვილი		ფასადი 1 - 4	მასშტ.	ფურც.	სულ
თანაავტორი	მ. მათიაშვილი			1:100	17	34

ფასადი ა - დ

ა-დ ფასადზე გაუმჭვირვალე დეკორატიული ხის ფილებით მოპირკეთება



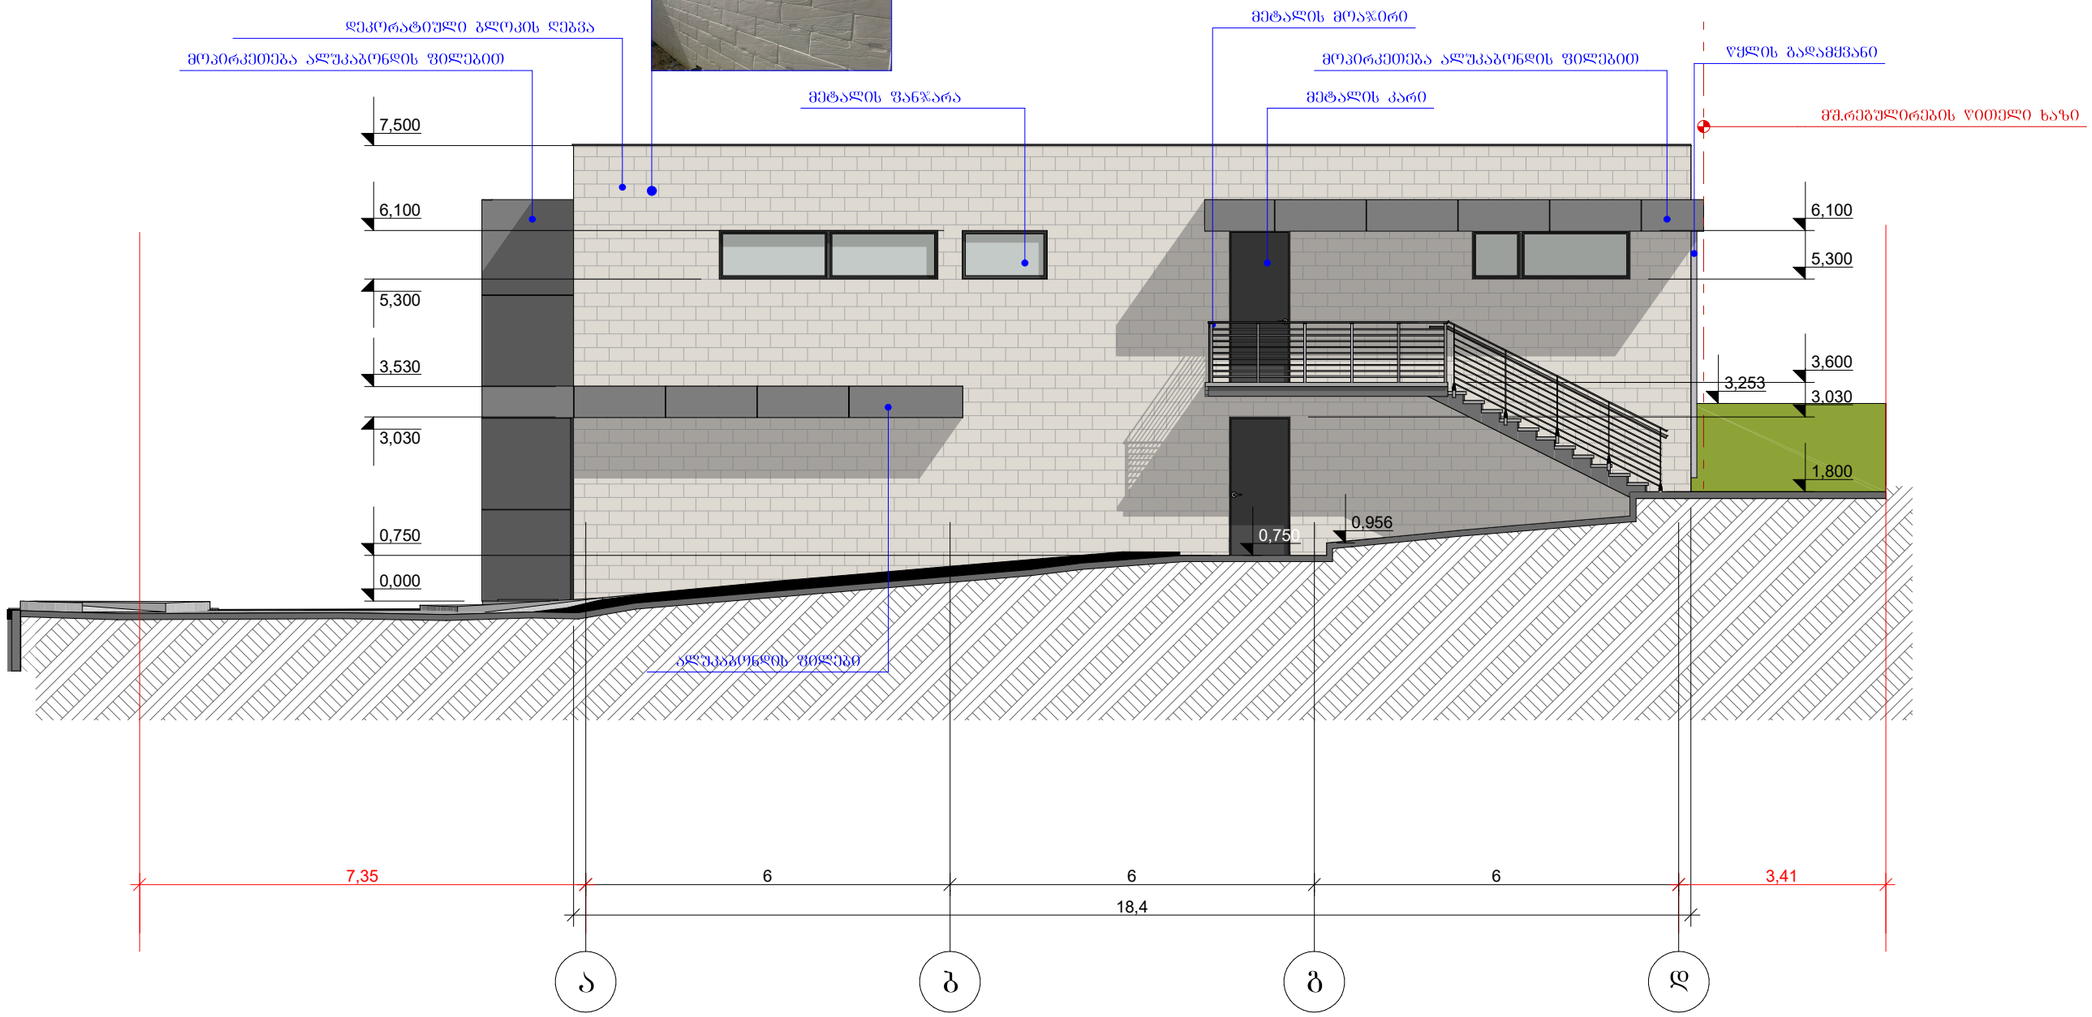

ინდ.მეწარმე "ომარ გენიაიძე" ს/კ 105015983			მაღაზიის კორექტირებული არქიტექტურული პროექტი, ქალაქი ობილისი, გლდანი, ტბის მიმდებარე ტერიტორია (ს.კ 72.13.27.707)		
თანამდებობა	ბვარი	ხელმ.	არქიტექტურული ნაწილი	სტად.	2025 წ.
ინდ. მეწარმე	ო. გენიაიძე			პრ.	
მთ. არქიტექტორი	ა. ქაშიაშვილი		ფასადი ა - დ	მასშტ.	ფურც.	სულ
თანაავტორი	მ. მათიაშვილი			1:100	18	34

ფასადი 5 - 1

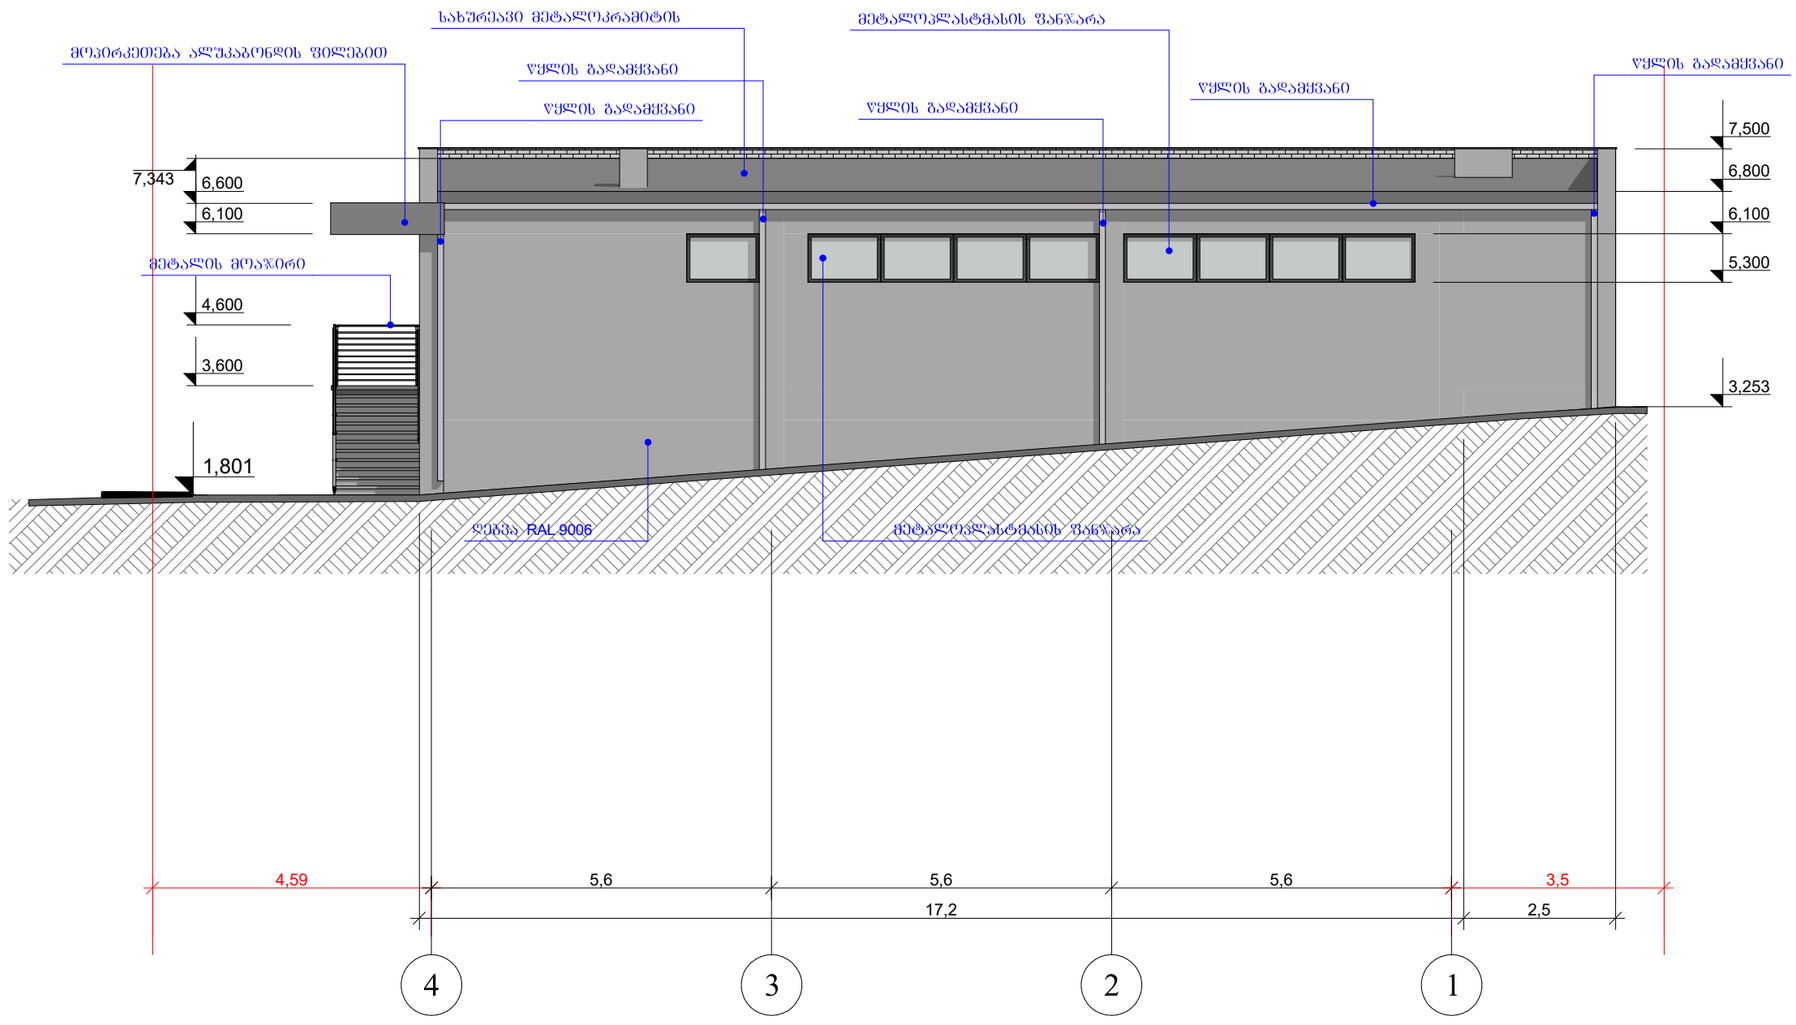

ინდ.მეწარმე "ომარ ბენიაძე" ს/კ 105015983			მაღაზიის კორექტირებული არქიტექტურული პროექტი, ქალაქი ობილისი, გლდანი, ტბის მიმდებარე ტერიტორია (ს.კ 72.13.27.707)		
თანამდებობა	გვარი	ხელმ.	არქიტექტურული ნაწილი	სტად.	2025 წ.
ინდ. მეწარმე	ო. ბენიაძე			პრ.	
მთ. არქიტექტორი	ა. ქაშიაშვილი		ფასადი 4 - 1	მასშტ.	ფურც.	სულ
თანაავტორი	მ. მათიაშვილი			1:100	19	34

ფასადი დ - ა

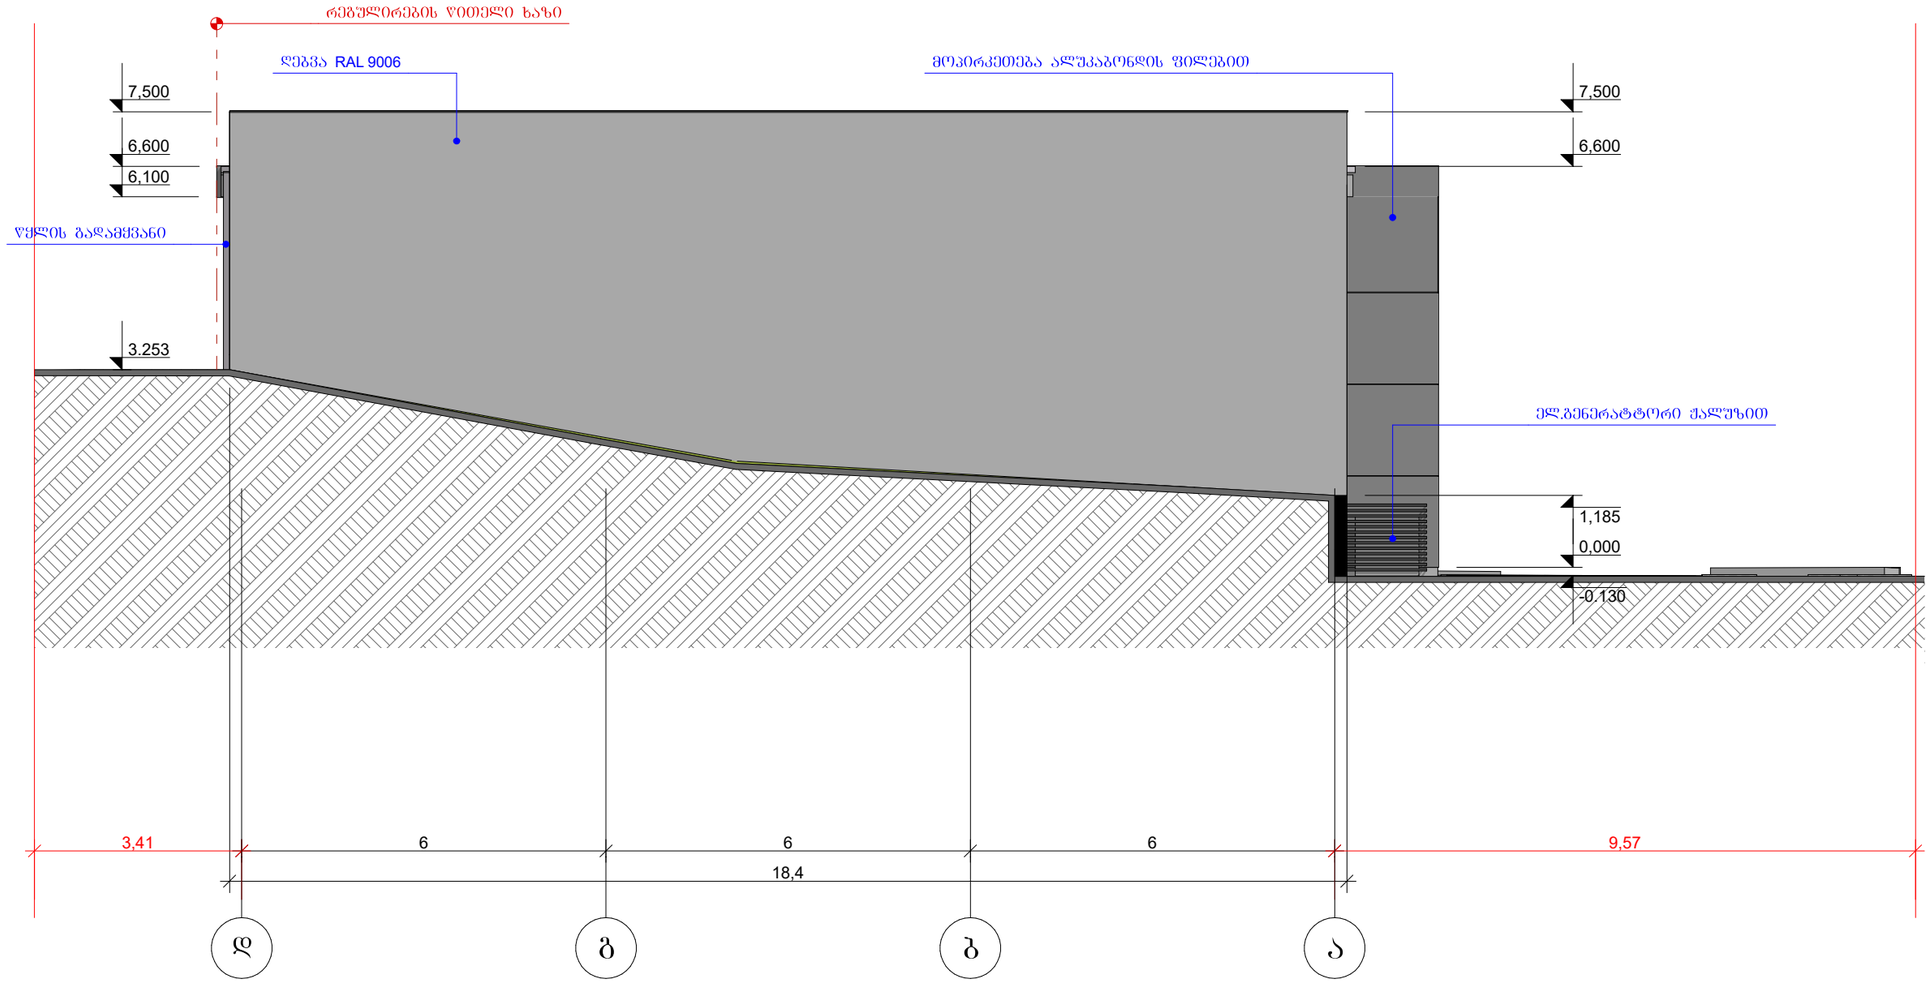

ინდ.მეწარმე "ომარ ბენიაძე" ს/კ 105015983			მაღაზიის კორექტირებული არქიტექტურული პროექტი, ქალაქი ობილისი, გლდანი, ტბის მიმდებარე ტერიტორია (ს.კ 72.13.27.707)			
თანამდებობა	ბჭარი	ხელმ.	არქიტექტურული ნაწილი	სტად.	2025 წ.	
ინდ. მეწარმე	ო. ბენიაძე			არ.		
მთ. არქიტექტორი	ა. ქაშიაშვილი		ფასადი დ - ა	მასშტ.	ფურც.	ხულ
თანაავტორი	მ. მათიაშვილი			1:100	20	34