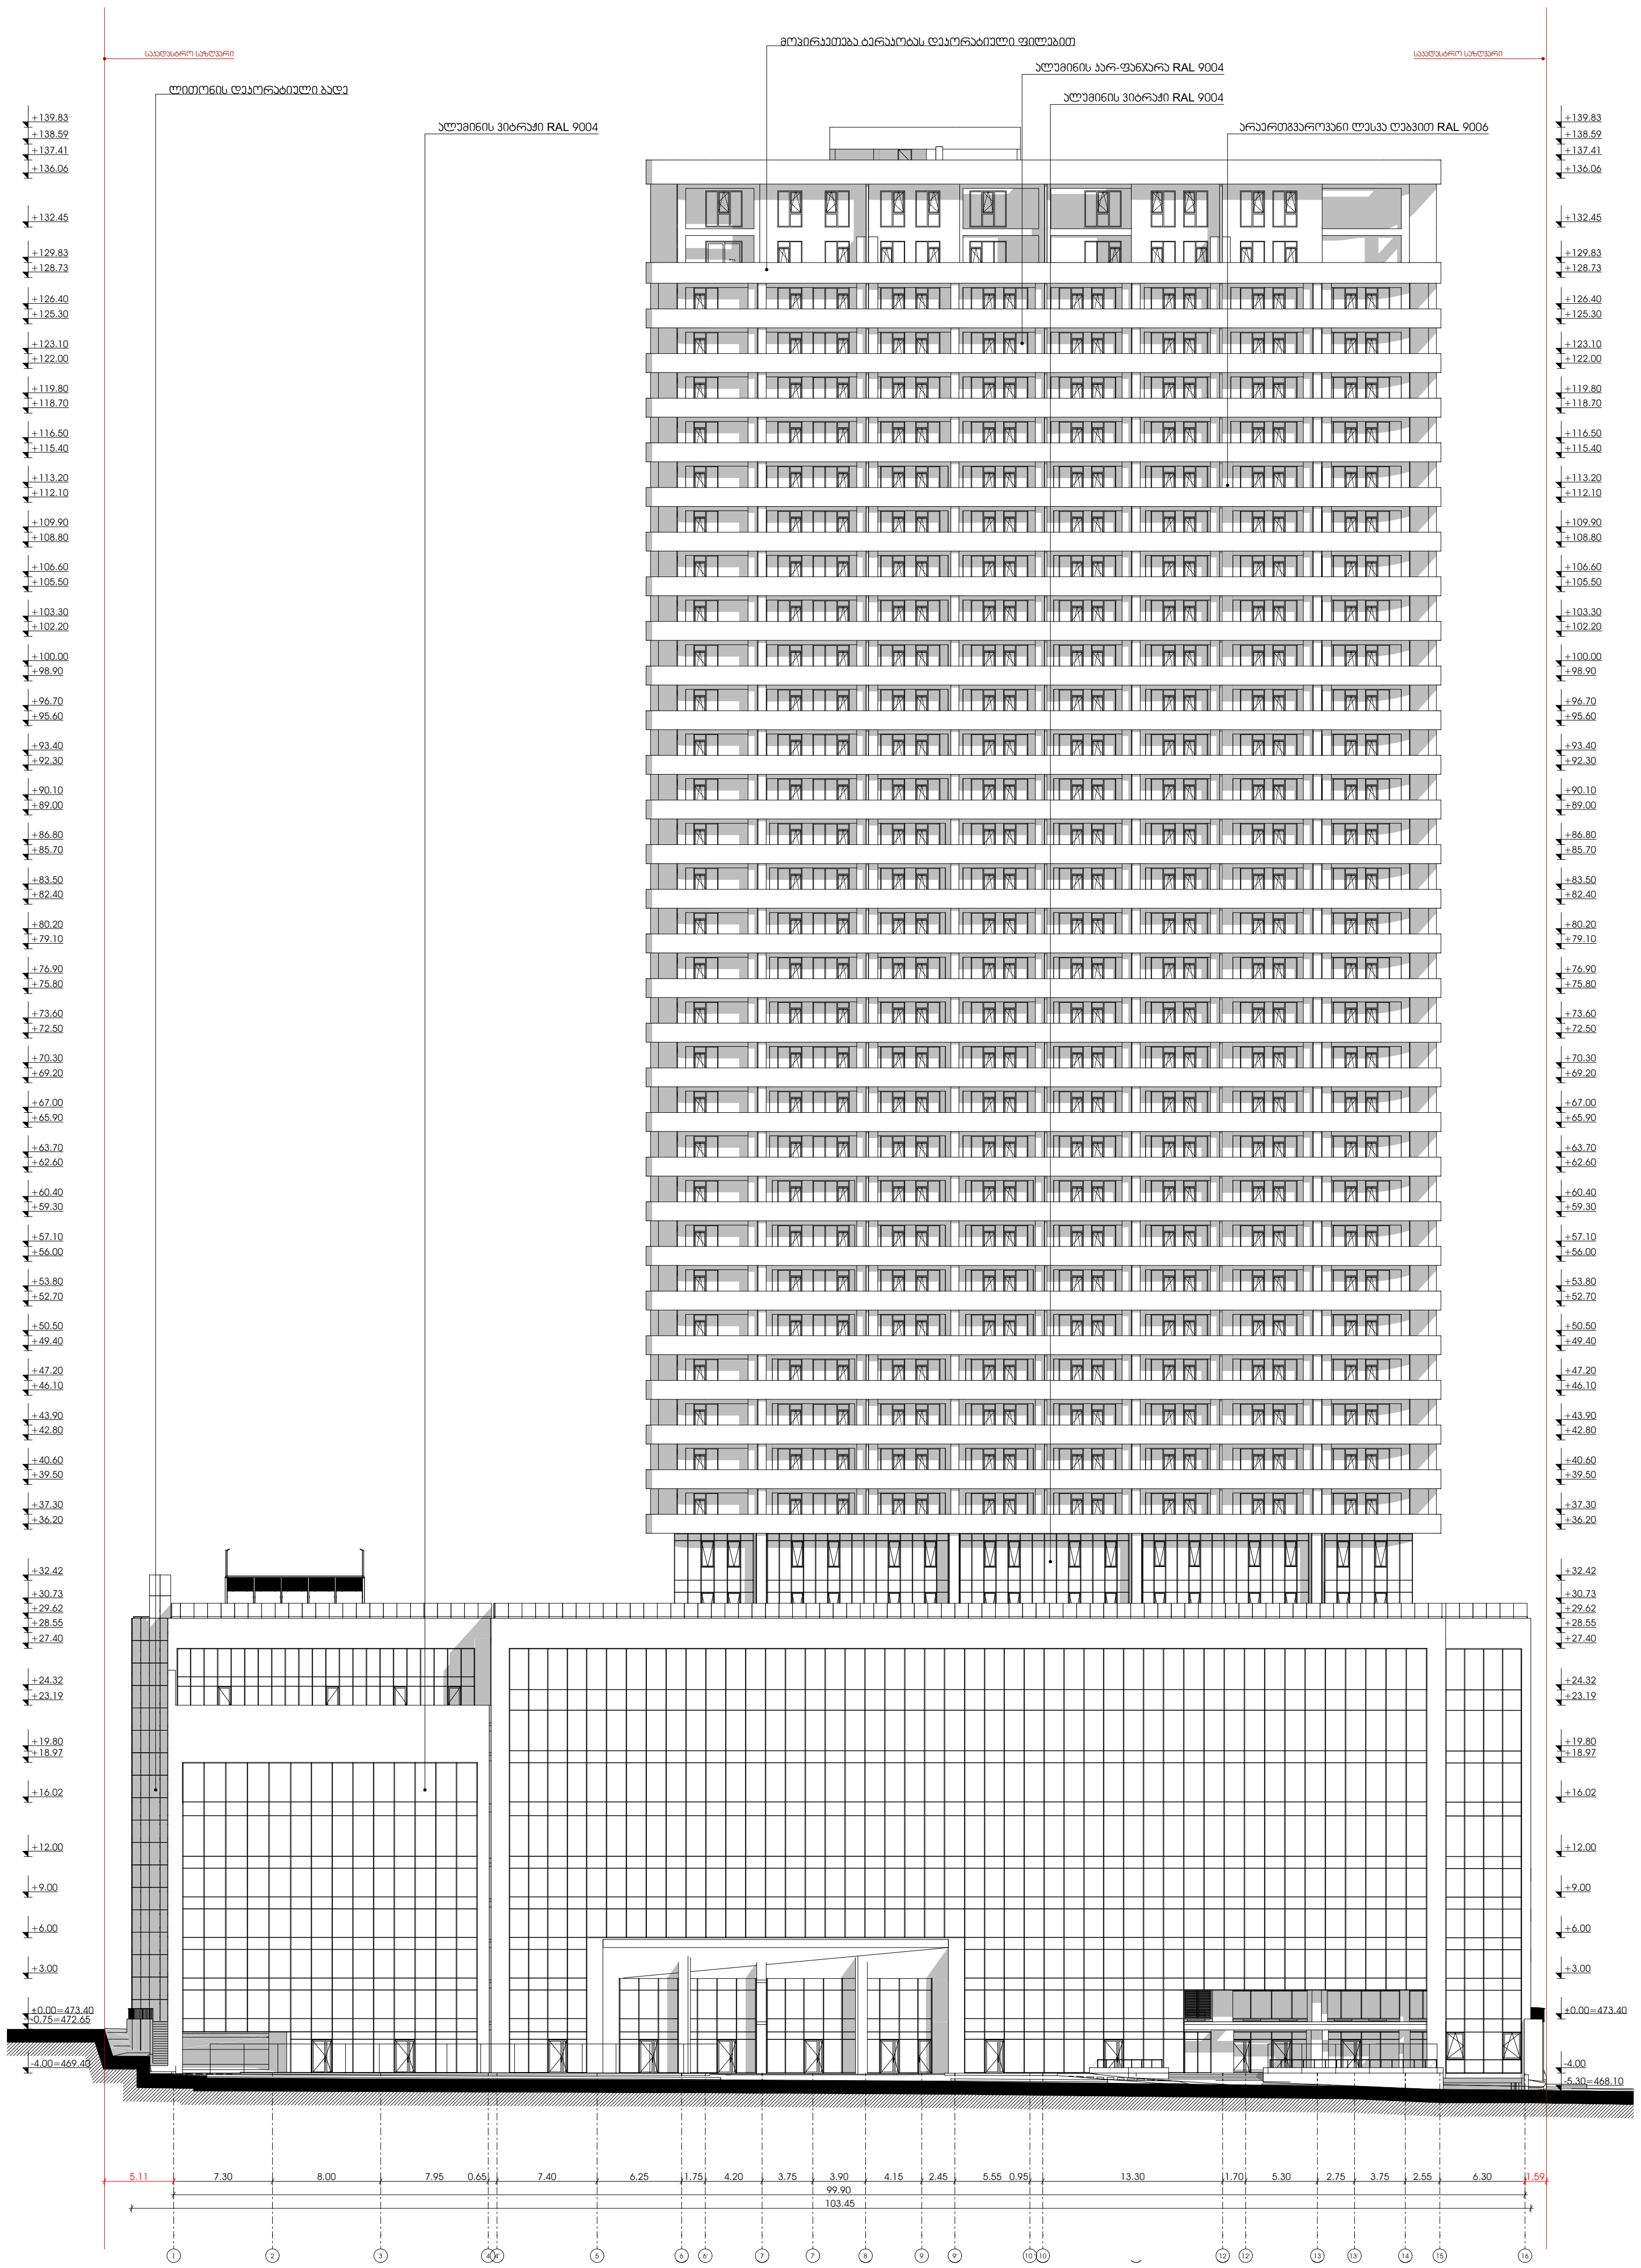

M E T R I C

მისამართი: ჭავჭავაძის ქუჩა №74
ს.კ : 405186613

პროექტის მონაცემები:

პროექტის მისამართი:
ქ.თბილისი, ქეთევან წამებულის გამზირი N. 65 / 69 ჯრულაშვილის ქ. N.4-ის მიმდებარედ

საკადასტრო კოდი:
01.17.13.038.062

პოზიცია სახელი გვარი	ხელმოწერა
მთ.არქიტექტორი: კონსტანტინე ურუშაძე	
არქიტექტორი: თედო ხარჩილავა	

შენიშვნა:

პირობითი აღნიშვნები:

ტექნიკურ ეკონომიკური მაჩვენებლები:

ფასადი 1-16 ღერძებში

ფურცლის ნომერი:

A.02.1

მასშტაბი **1:600**

7:32 PM / 5/23/2025

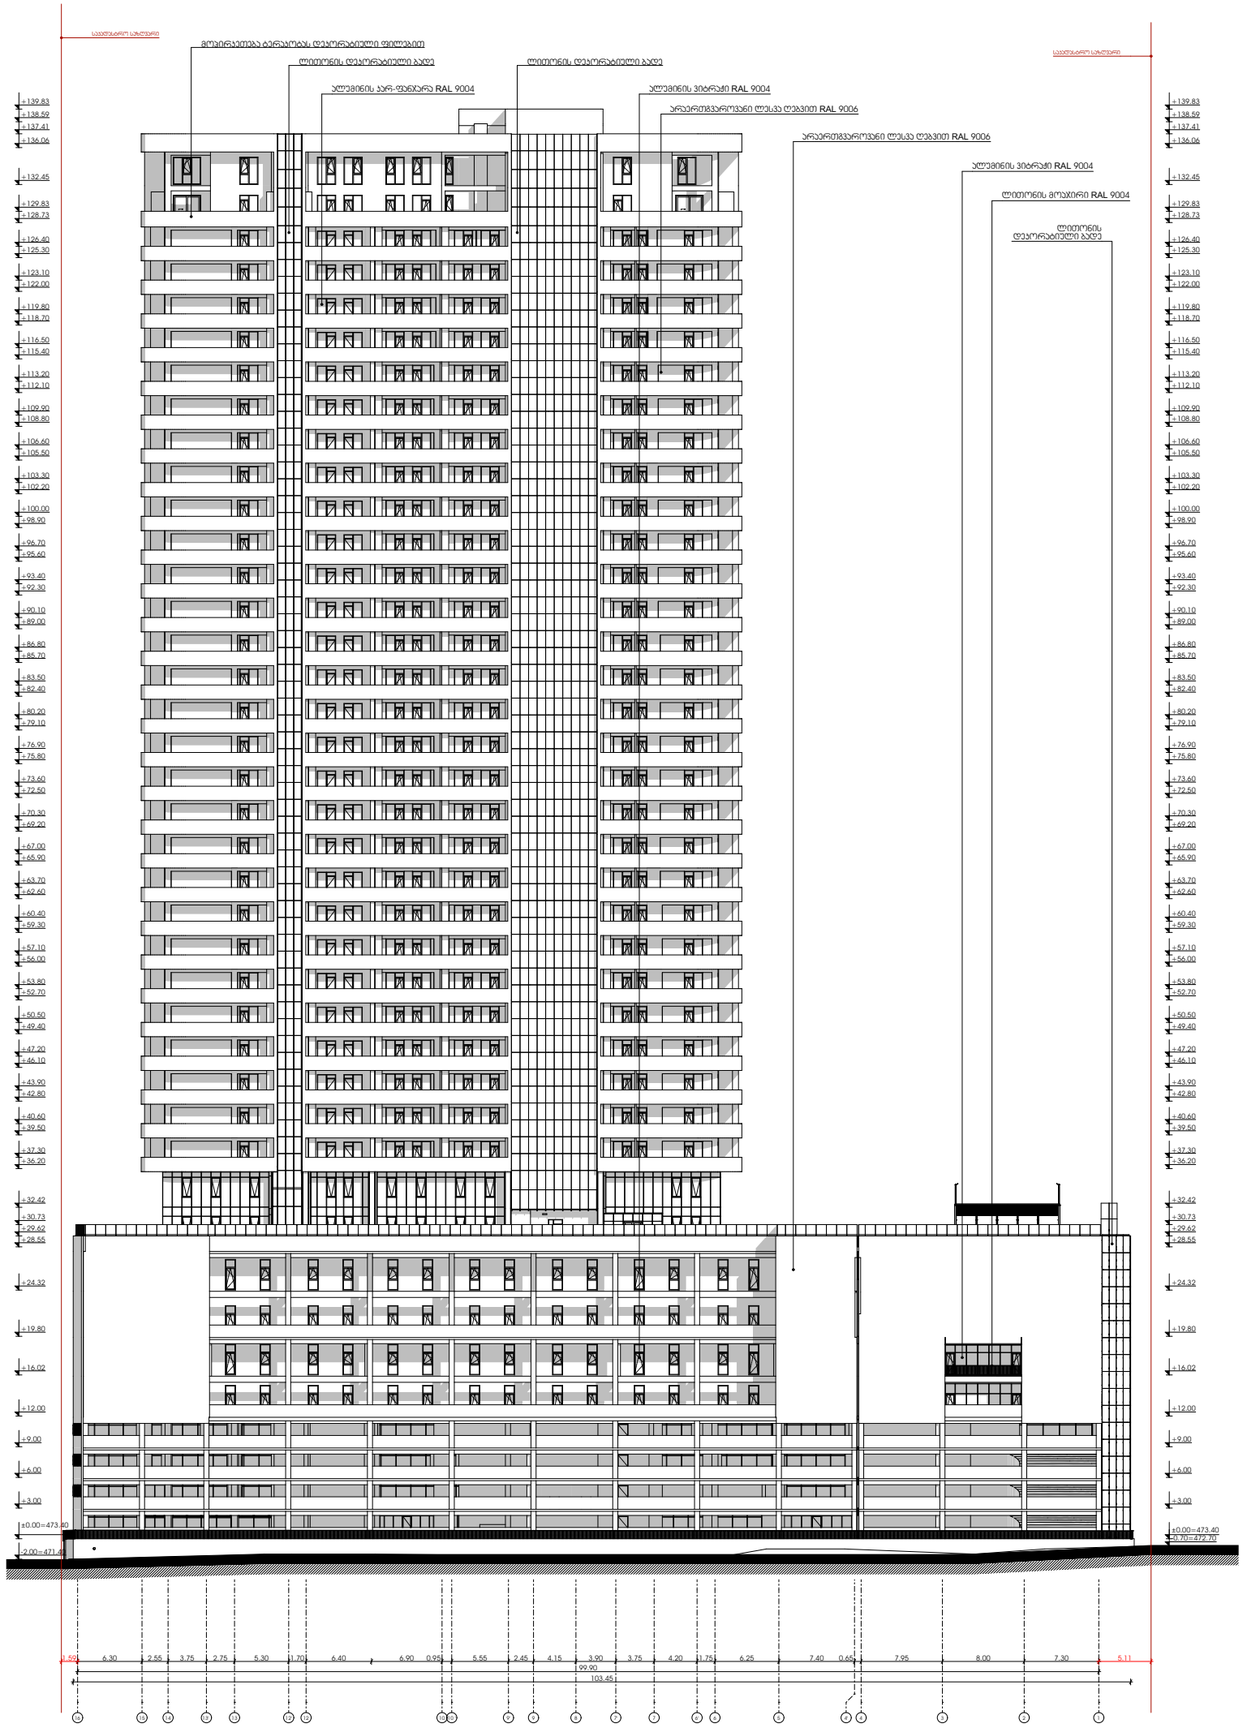

METRIC

მისამართი: ჯავჯავაძის ქუჩა №74
ს.კ : 405186613

პროექტის მონაცემები:

პროექტის მისამართი:
ქ.თბილისი, ქეთევან წამებულის გამზირი N. 65 / 69 ჯრელაშვილის ქ. N.4-ის მიმდებარედ

საკადასტრო კოდი:
01.17.13.038.062

პოზიცია სახელში გვარი | ხელმოწერა

მთ.არქიტექტორი:
ვონსტანტინე ერუშაძე

არქიტექტორი:
თედო ხარჩილავა

შენიშვნა:

პირობითი აღნიშვნები:

ტექნიკურ ეკონომიკური მაჩვენებლები:

ფასადი 16-1 ღერძებში

ფურცლის ნომერი:

A.02.2

მასშტაბი **1:600**

7:32 PM / 5/23/2025

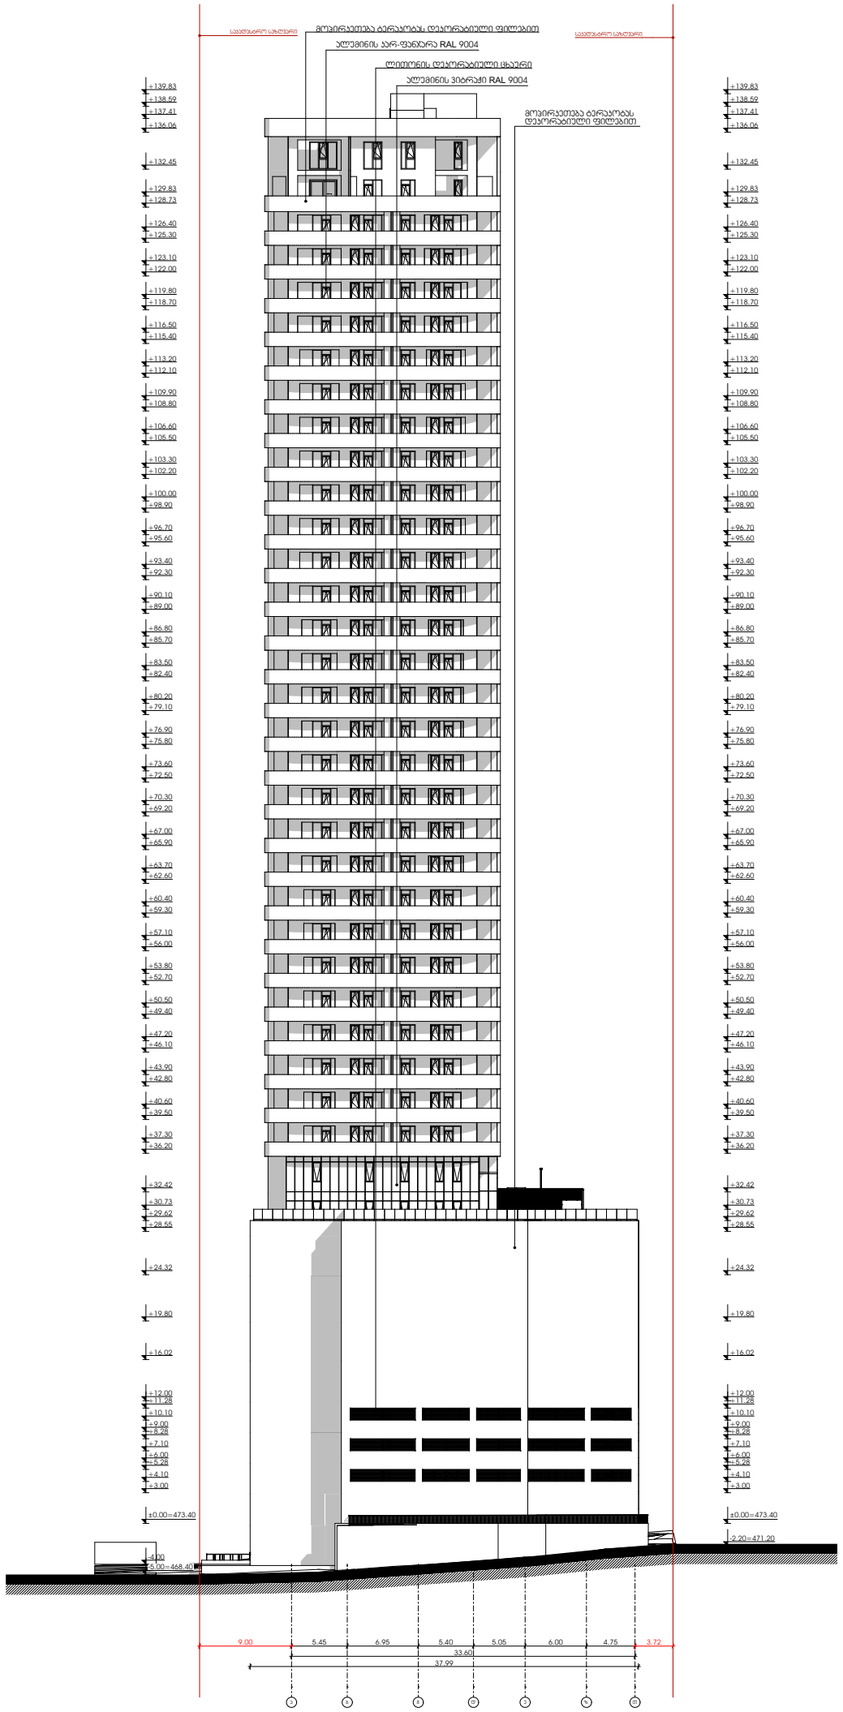

METRIC

მისამართი: ჭავჭავაძის ქუჩა №74

ს.კ : 405186613

პროექტის მონაცემები:

პროექტის მისამართი:
ქ.თბილისი, ქეთევან წამებულის გამზირი **N**. 65 / 69 ჯრელაშვილის ქ. **N**.4-ის მიმდებარედ

საკადასტრო კოდი:
01.17.13.038.062

პოზიცია სახელი გვარი | ხელმოწერა

მთ.არქიტექტორი:
კონსტანტინე ურუშაძე

არქიტექტორი:
თედო ხარჩილავა

შენიშვნა:

პირობითი აღნიშვნები:

ტექნიკურ ეკონომიკური მაჩვენებლები:

ფასადი თ-ა ღერძებში

ფურცლის ნომერი:

A.02.3

მასშტაბი **1:600**

7:33 PM / 5/23/2025

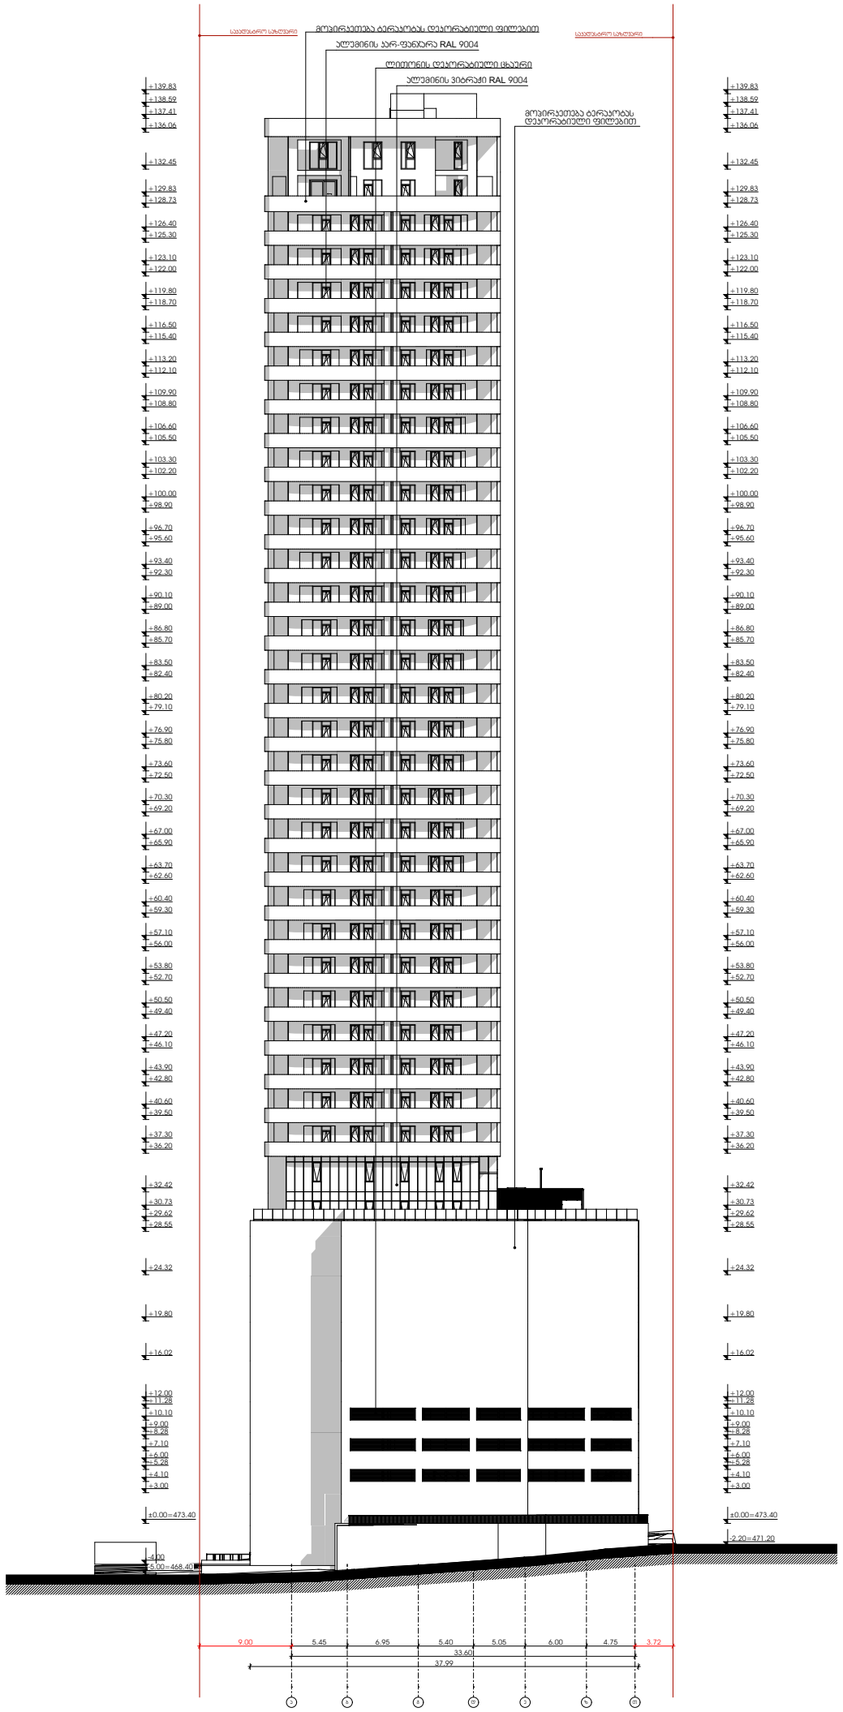

METRIC

მისამართი: ჭავჭავაძის ქუჩა №74

ს.კ : 405186613

პროექტის მონაცემები:

პროექტის მისამართი:
ქ.თბილისი, ქეთევან წამებულის გამზირი **N**. 65 / 69 ჯრელაშვილის ქ. **N**.4-ის მიმდებარედ

საკადასტრო კოდი:
01.17.13.038.062

პოზიცია | ხელმოწერა

სახელი გვარი

მთ.არქიტექტორი:
ვონსტანტინე ერუშაძე

არქიტექტორი:
თედო ხარჩილავა

შენიშვნა:

პირობითი აღნიშვნები:

ტექნიკურ ეკონომიკური მაჩვენებლები:

ფასადი ა-თ ღერძებში

ფურცლის ნომერი:

A.02.4

მასშტაბი **1:600**

7:33 PM / 5/23/2025