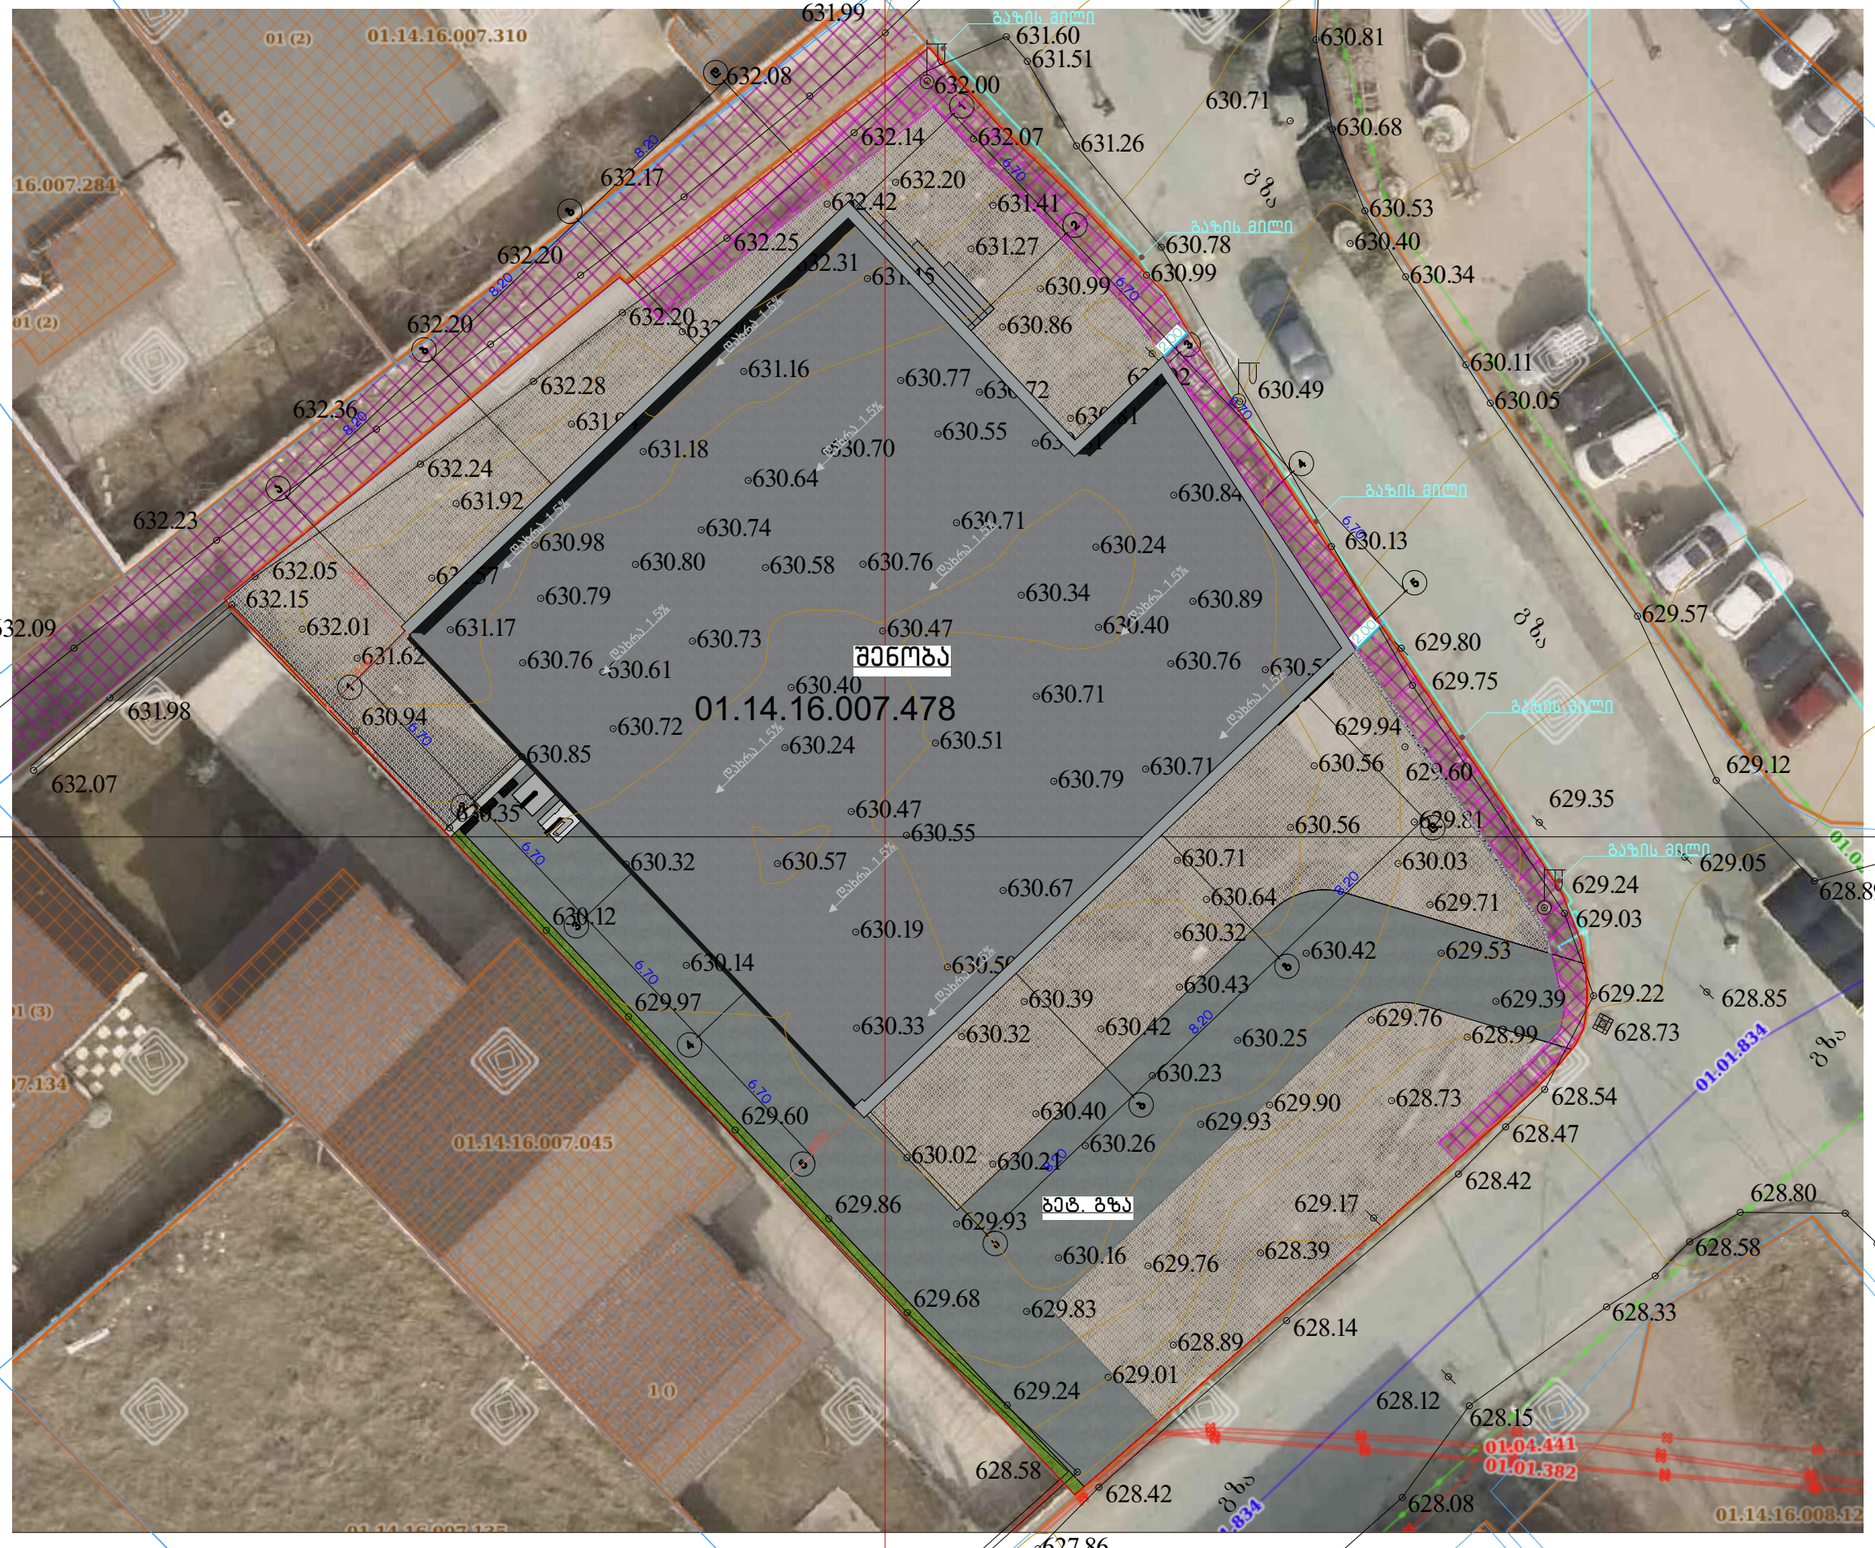


პროექტის დასახელება:

მაღაზია

მისამართი:

ქალაქი თბილისი, სოფელი ლისის ტერიტორია

ნახაზის დასახელება:

გენ-გეგმა – გაზის მილის დატანით

პირობითი აღნიშვნები

– სერვიტუტი

– გაზის მილი

±0.00 = 632.7

დამკვეთი:


ირაკლი ლომაია

საავტორო უფლება:

დიმიტრი ფურცელაძე

არქიტექტორი:

დ. ფურცელაძე	
მ. 1:	A3 -
dim26arch@gmail.com	2025

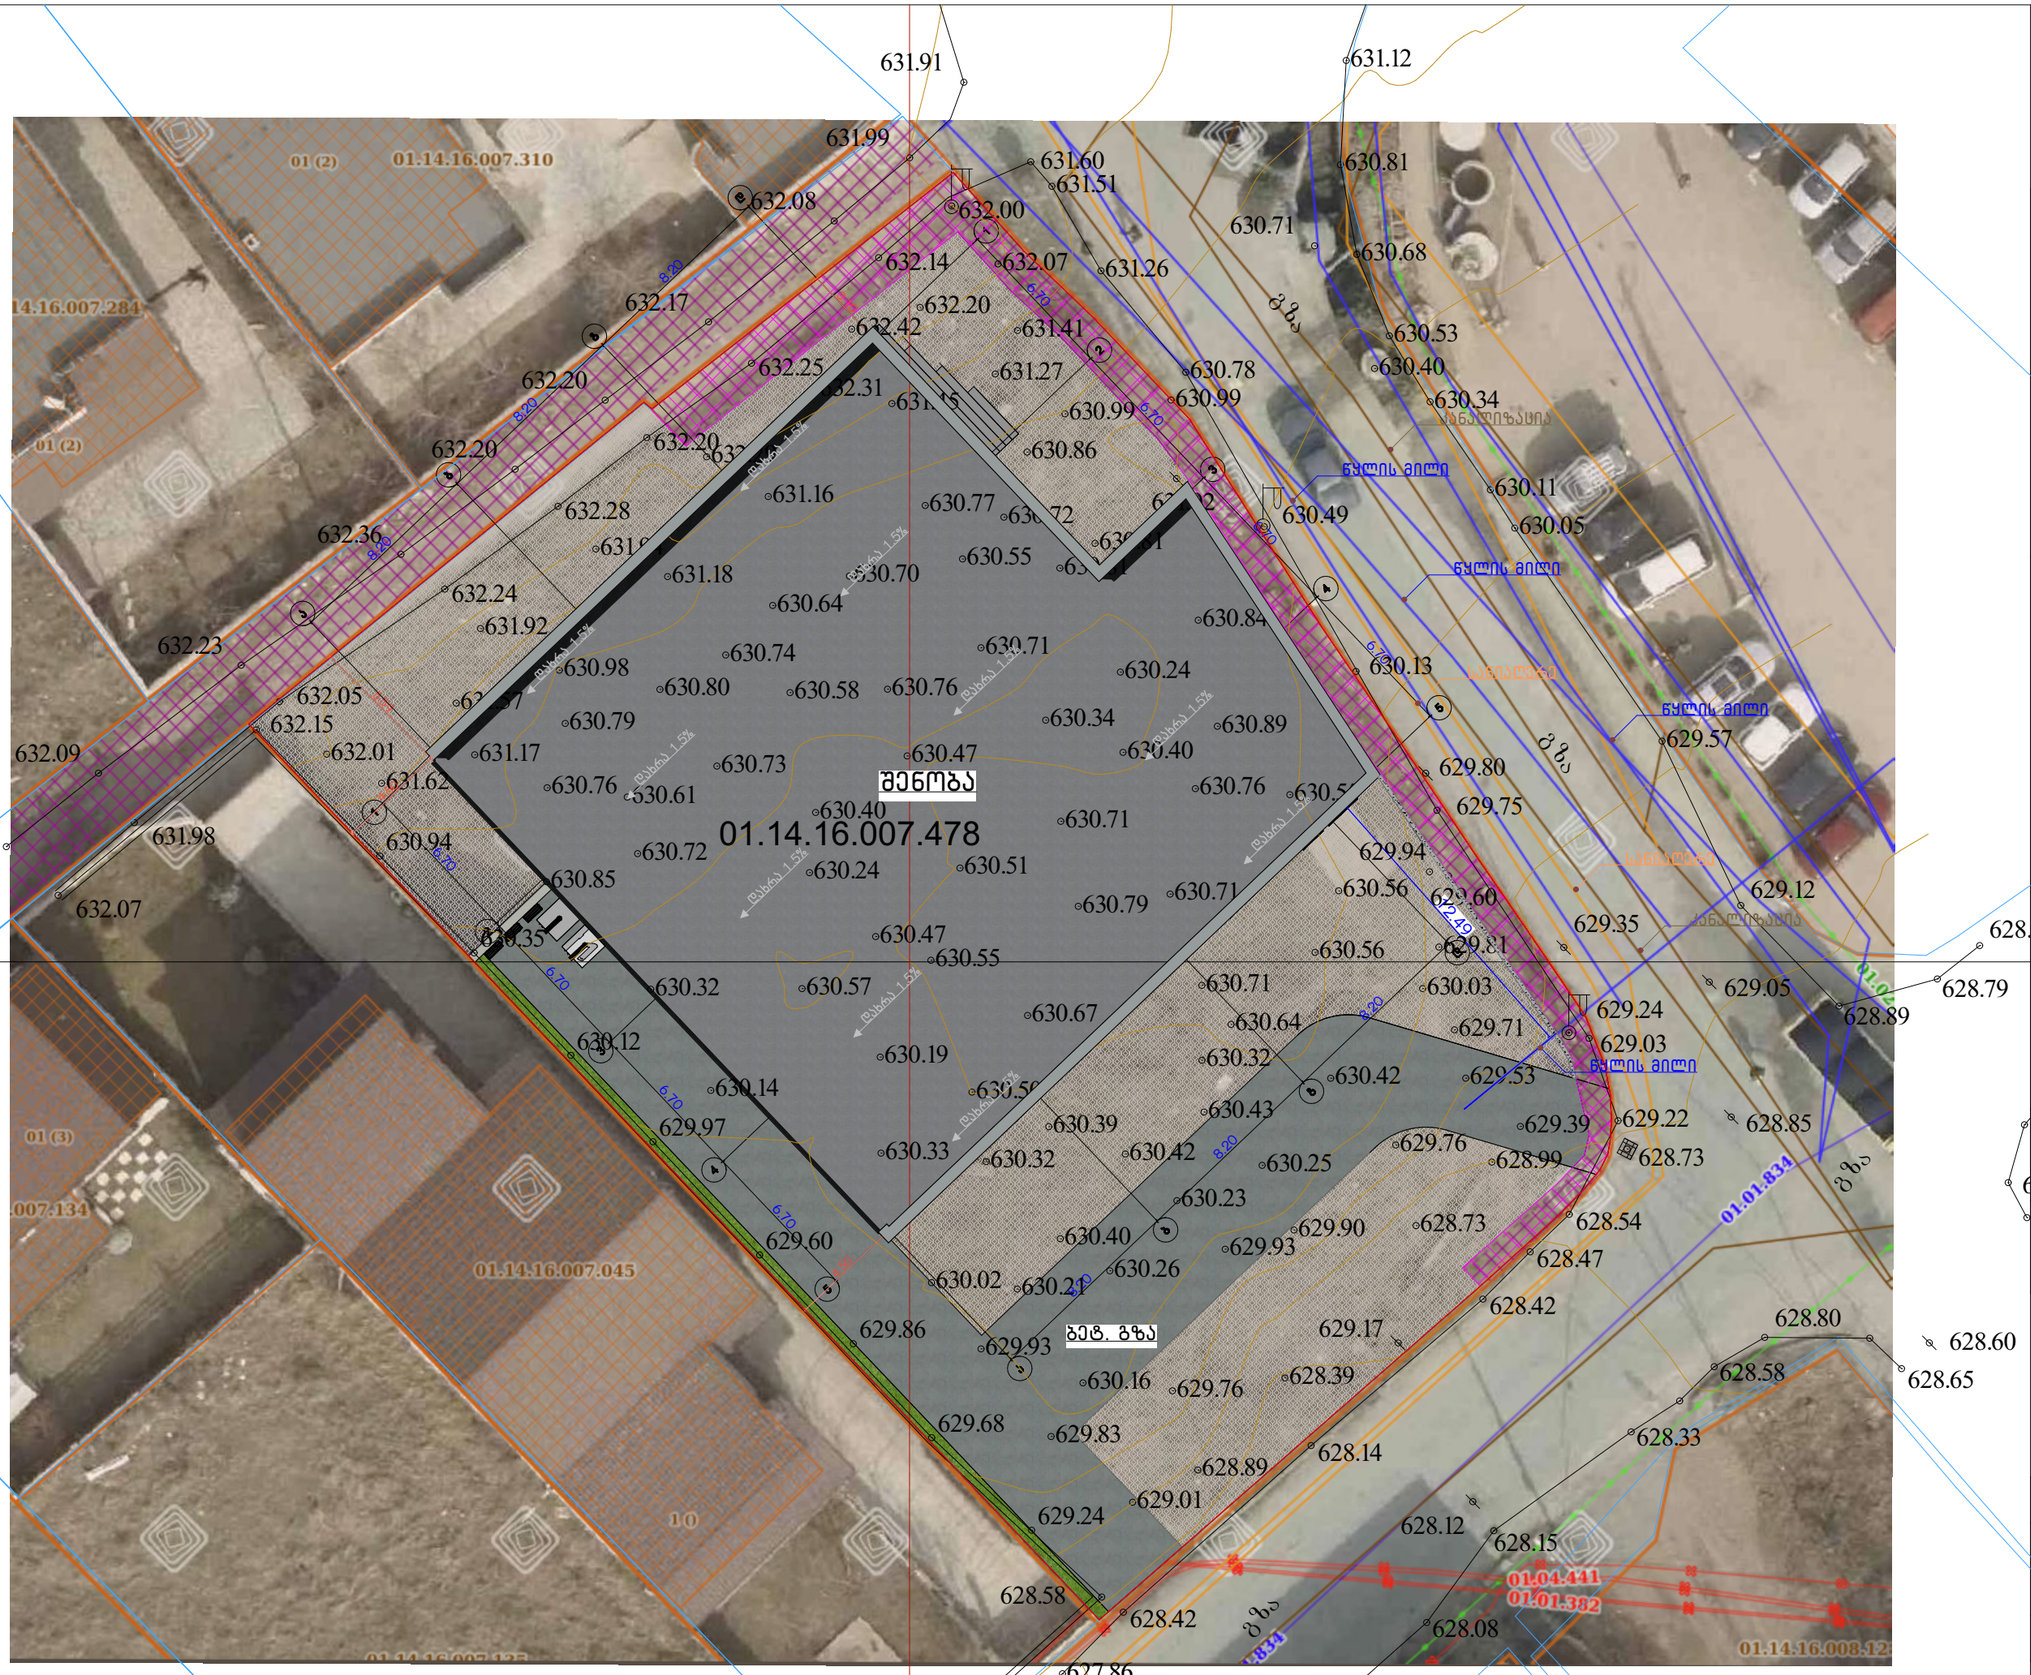

პროექტის დასახელება:

მაღაზია

მისამართი:

ქალაქი თბილისი, სოფელი ლისის ტერიტორია

ნახაზის დასახელება:

გენ-გეგმა - წყალარინების დატანით

პირობითი აღნიშვნები

- სერვიტუტი
- წყლის მილი
- სანიაღვრე
- კანალიზაცია

±0.00 = 632.7

დამკვეთი:


ირაკლი ლომაია

საავტორო უფლება:

დიმიტრი ფურცელაძე

არქიტექტორი:

დ. ფურცელაძე	
მ. 1:	A3 -
dim26arch@gmail.com	2025

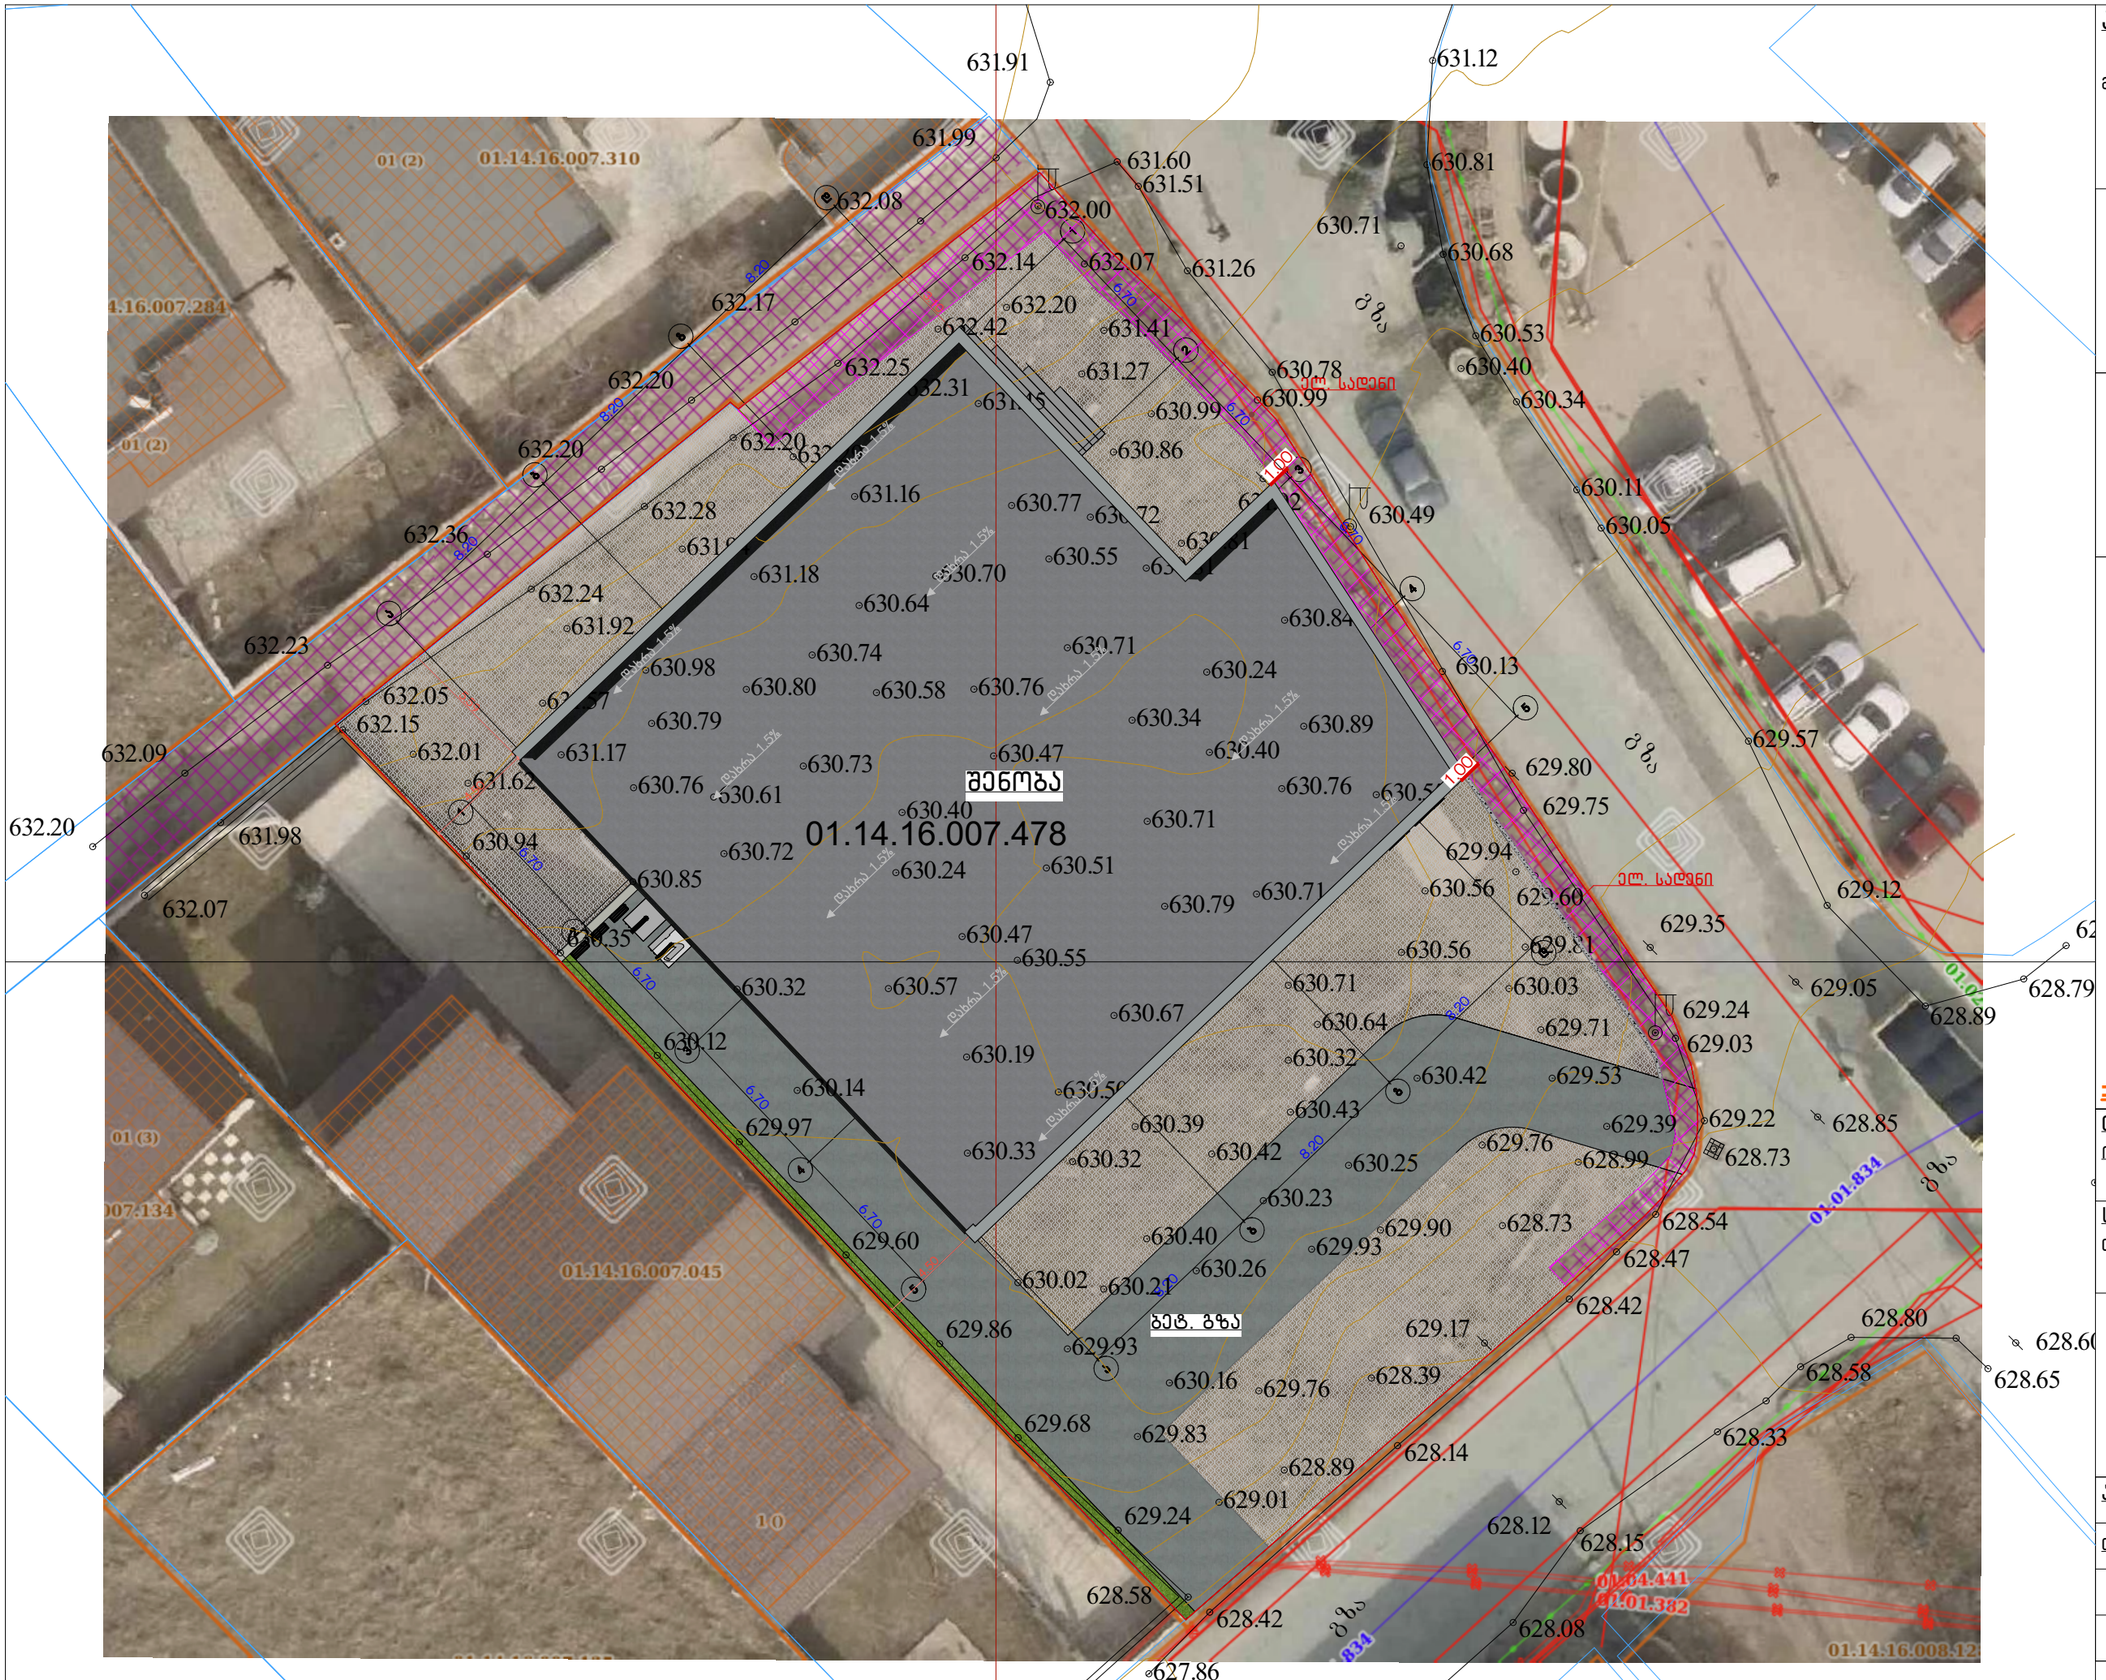

პროექტის დასახელება:

მაღაზია

მისამართი:

ქალაქი თბილისი, სოფელი ლისის ტერიტორია

ნახაზის დასახელება:

გენ-გეგმა – ელ. სადენების დატანით

პირობითი აღნიშვნები

– სერვიტუტი

– ელ სადენი

±0.00 = 632.7

დამკვეთი:

ირაკლი ლომაია

საავტორო უფლება:

დიმიტრი ფურცელაძე

არქიტექტორი:

დ. ფურცელაძე	
მ. 1:	A3 -
dim26arch@gmail.com	2025