

ფორმატი A-3	თბილისი 2021წ.	ფაილის სახელი
	დაკვეთა №	

შენობა ნაგებობის დანიშნულება:

რესტორანი

გეგმა-ნაგებობა მ 1:500

ტექ მაჩვენებლები

პირობითი ნიშნები:

ნაკვეთის საზღვარი

ჭრილის ხაზი

არქიტექტურული ნიშნული

დამკვეთი : შპს ეთნოზრაფი

მისამართი : ქ.ბილისი აკაკი ბელიაშვილის ქუჩა №105
ს/კ01.13.02.008.140

თარიღი		
კორექტირება		
№	კორექტირება	თარიღი
1		
2		
3		
4		
5		
6		

საპროექტო ორგანიზაცია

თანამდებობა	ბჭარი	ხელმოწერა
არქიტექტორი	ზურაბ ფოლადიშვილი	
შესრულა	დ.ომანაძე	

საპროექტო ლოგო	მისამართი

თარიღი	20.08.2021	
სტადია	ფორმატი	შენიშვნები
პროექტი	A-3	A-000

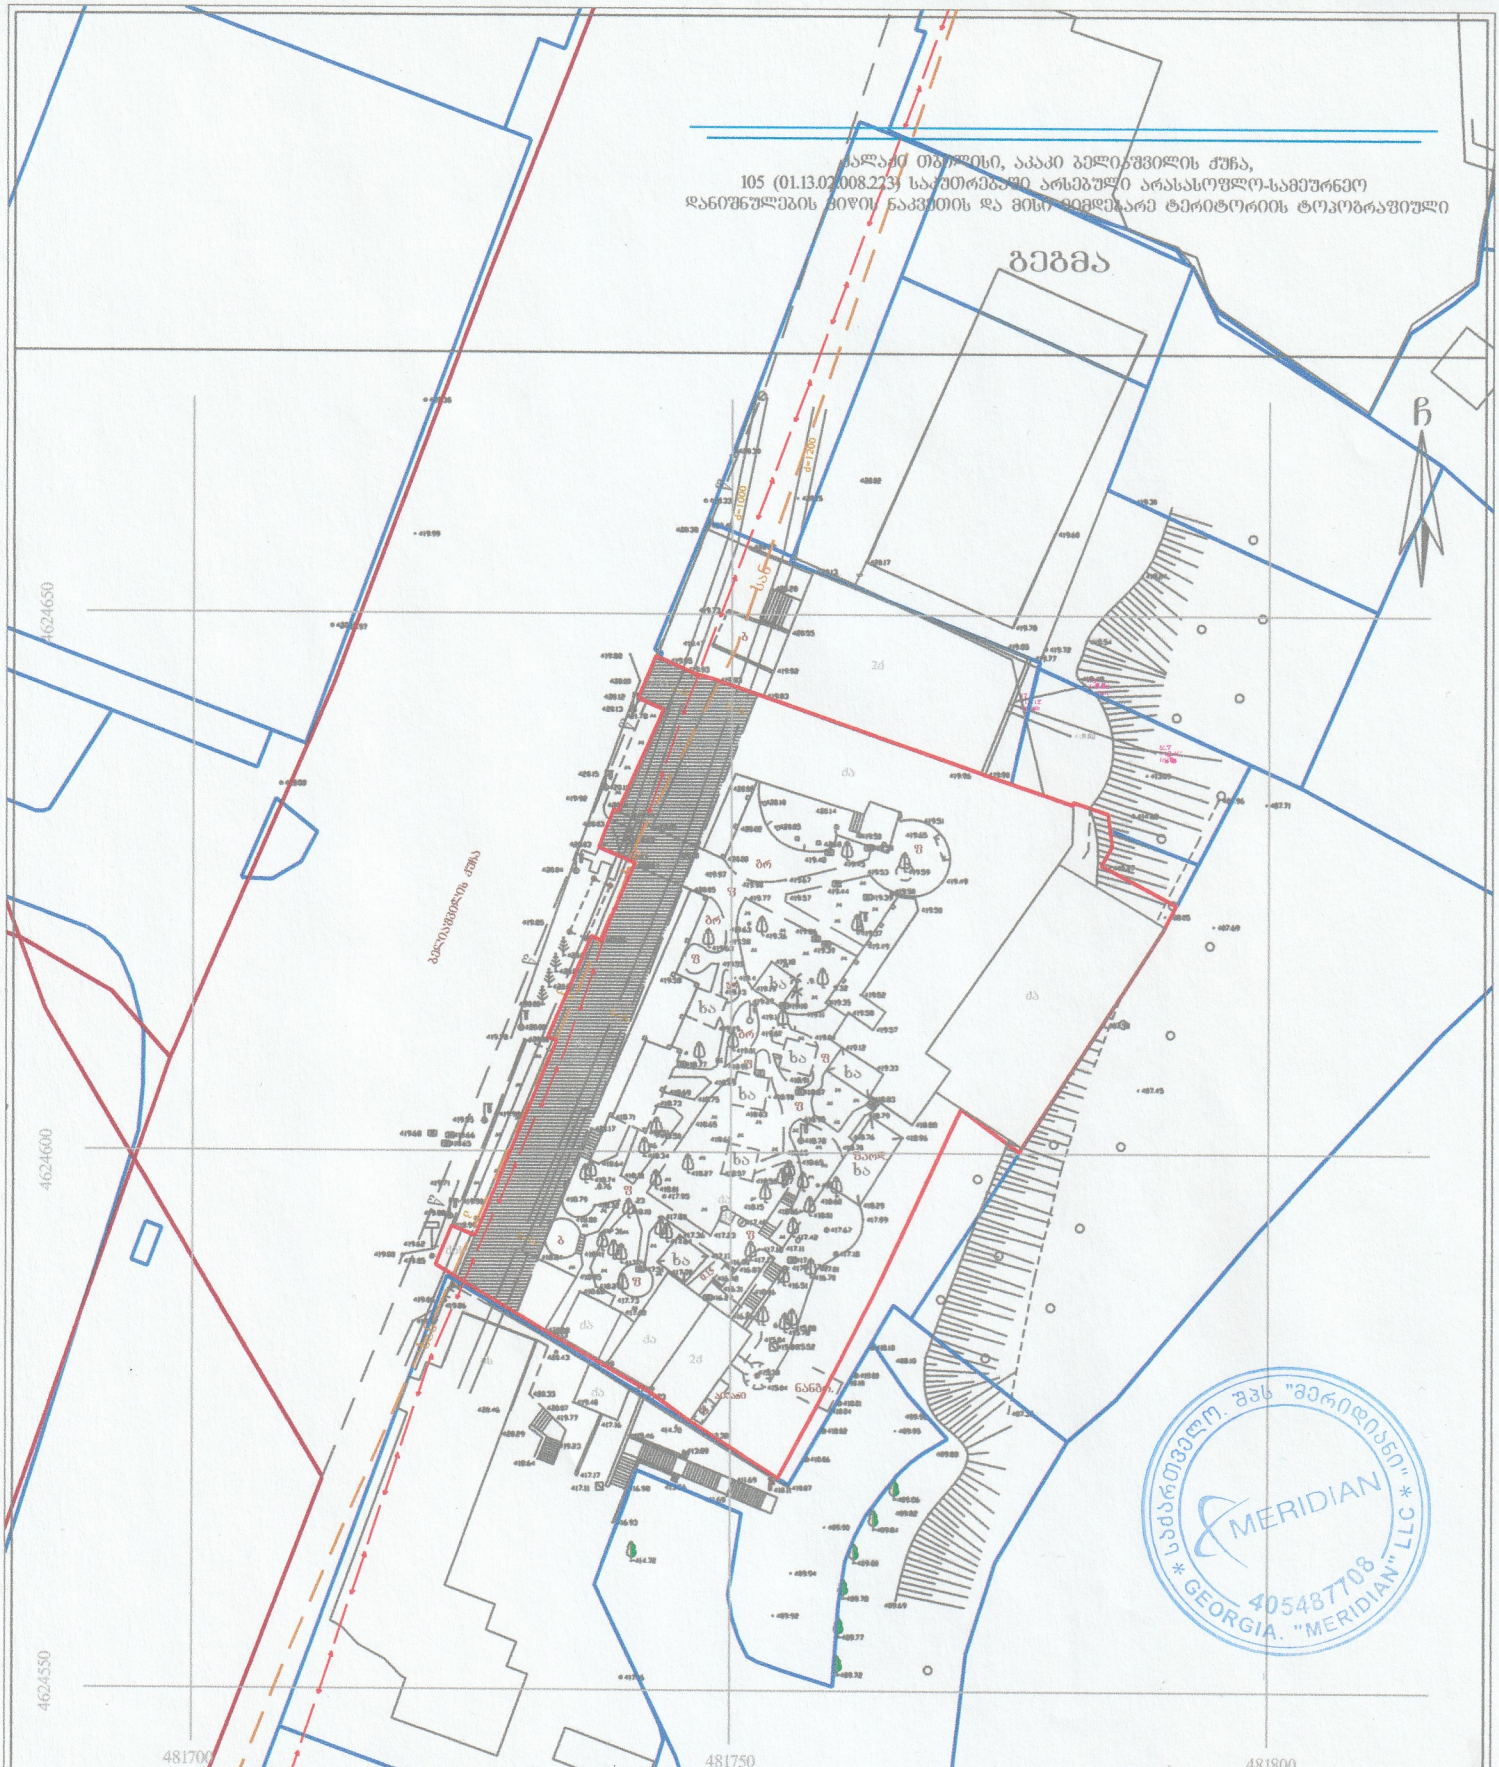

პირობითი აღნიშვნები

WGS 1984-ის კოორდინატთა სისტემის UTM პროექცია

სახლ. შენობა	ხის ღობე	წ	წყალგაყვანილობა
არასახლ. შენობა	ღობე	გ	გაზი
ზაარჩენილი	ქვის კედელი	კ	კანალიზაცია
მშენებარე შენობა	კედელი	სან	სანიაღვრე
სატრანსფორ. მიზნური ობიექი	ფლატე	კბ	კაბელგაყვანილობა
	რკინიგზა	ელ	ელ. ქსელები
	სამგზავლო ბეტონი		
	ელ. გადამცემი ხაზი		

შენიშვნა: 1) გეგმაზე დატანილია სჯარო რეესტრში რეგისტრირებული ნაკვეთის საზღვარი

2) მიწის სამუშაოების წარმოება შეათანხმეთ კომუნიკაციის წარმომადგენლებთან

შპს "მერიდიანი" ქ. თბილისი,
ს. მგალობლიშვილის ქ. №18
ს/კ 405487708

MERIDIAN LTD /MERIDIAN/ 18 mgalobishvili street, Tbilisi, Georgia, tel: 574076370
INFO.LTDMERIDIAN@GMAIL.COM

დირექტორი:		ნ. კობაიძე
აზომა:		ა. კობაიძე
დახაზა:		ა. კობაიძე
მაშტაბი: 1:500		20/03/2025 წ.