
#1 შენობა

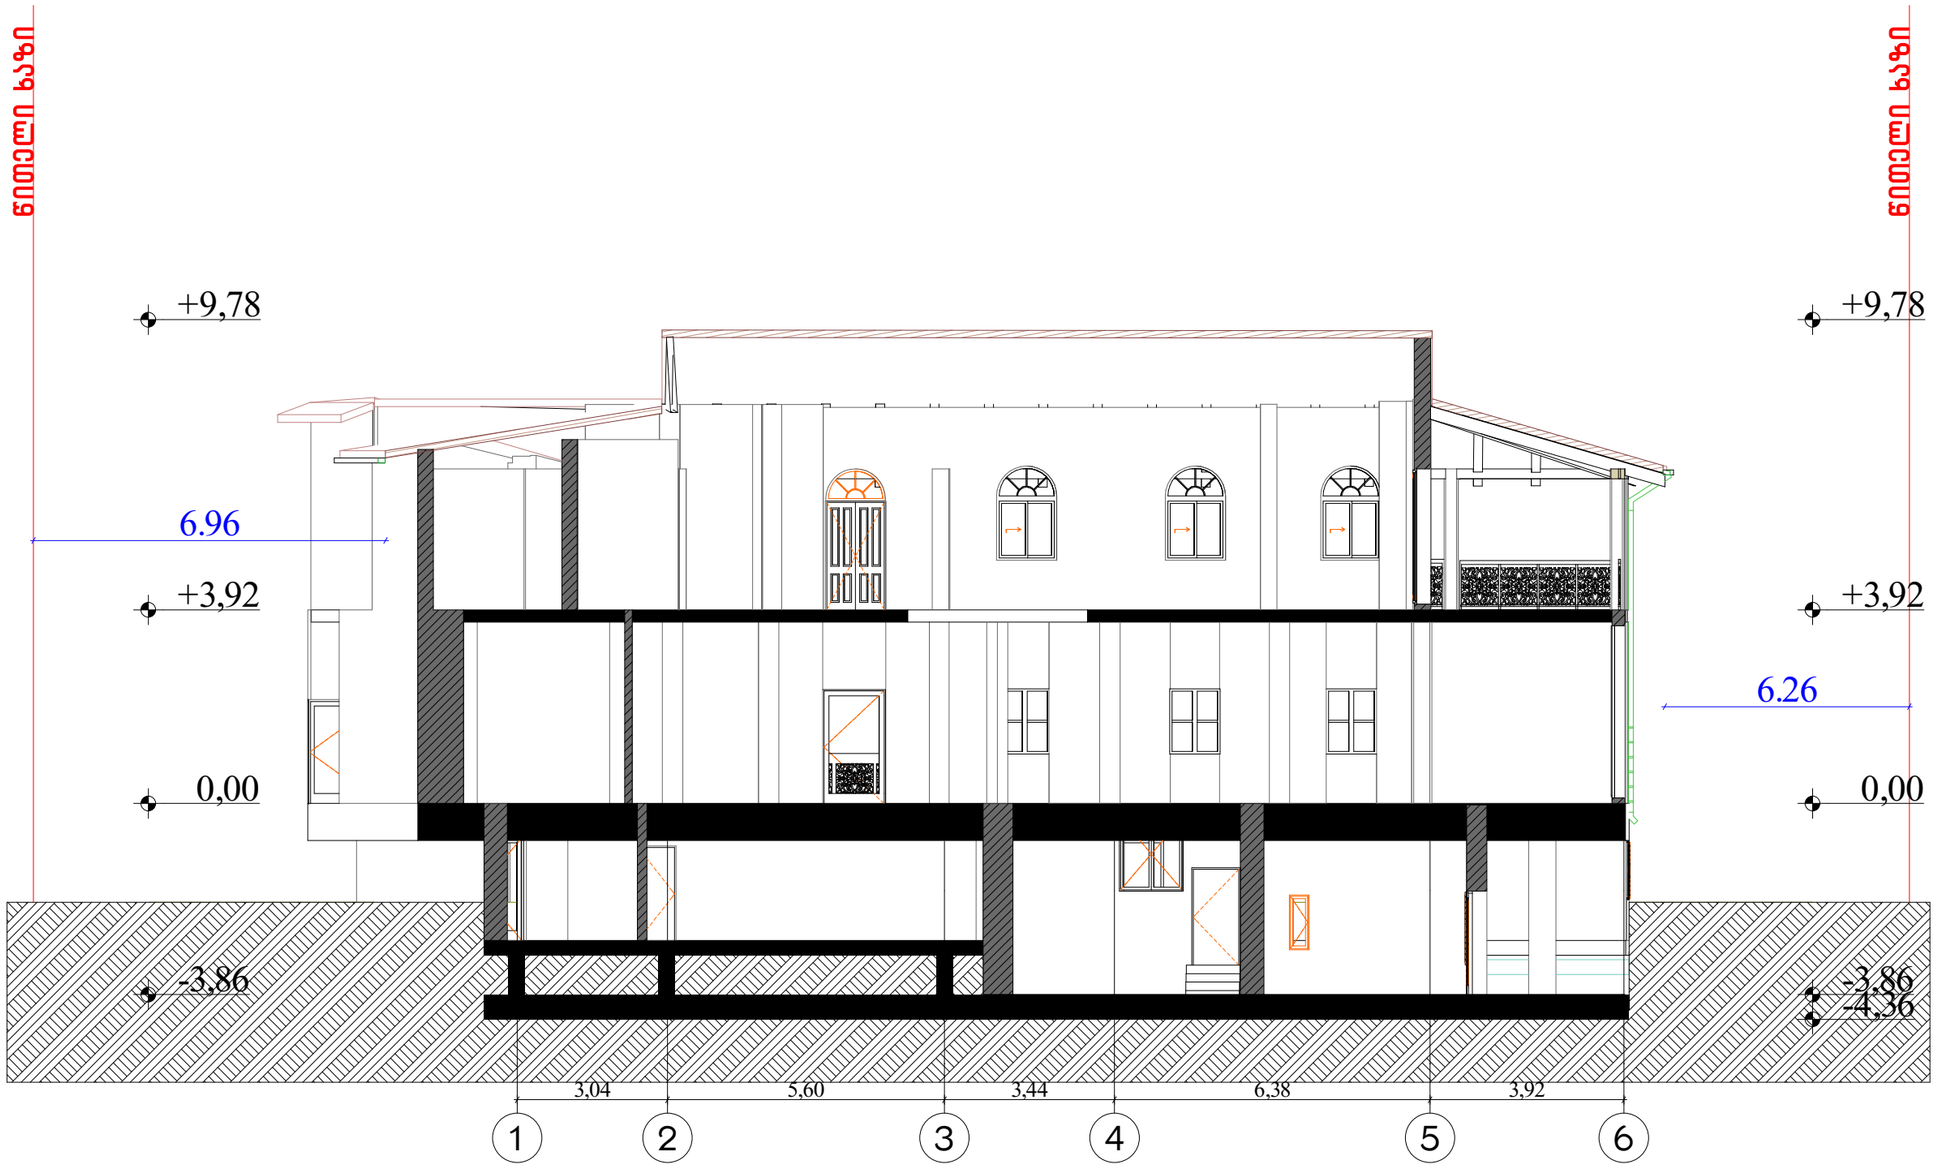

ფორმატი A-3	თბილისი 2021წ.	ფაილის სახელი
	ნაკვეთის №	

შენობა ნაგებობის დანიშნულება:

რესტორანი

ჭრილი 1-1 მ 1:100

ტექ მახასიათებლები

პირობითი ნიშნები:

ნაკვეთის საზღვარი

ჭრილის ხაზი

არქიტექტურული ნიშნული

დამკვეთი : შპს ეთნოგრაფი

მისამართი : ქ.თბილისი აკაკი ბელიაშვილის ქუჩა №105
ს/კ01.13.02.008.140


თარიღი		
კორექტირება		
№	კორექტირება	თარიღი
1		
2		
3		
4		
5		
6		

საპროექტო ორგანიზაცია

თანამდებობა	გვარი	ხელმოწერა
არქიტექტორი	ზურაბ დოლიძე-ასათიანი	
შესრულა	დ.ლომანაძე	

საპროექტო ლოგო	მისამართი

თარიღი	20.08.2021	
სტადია	ფორმატი	შეცდომა
პროექტი	A-3	A-000

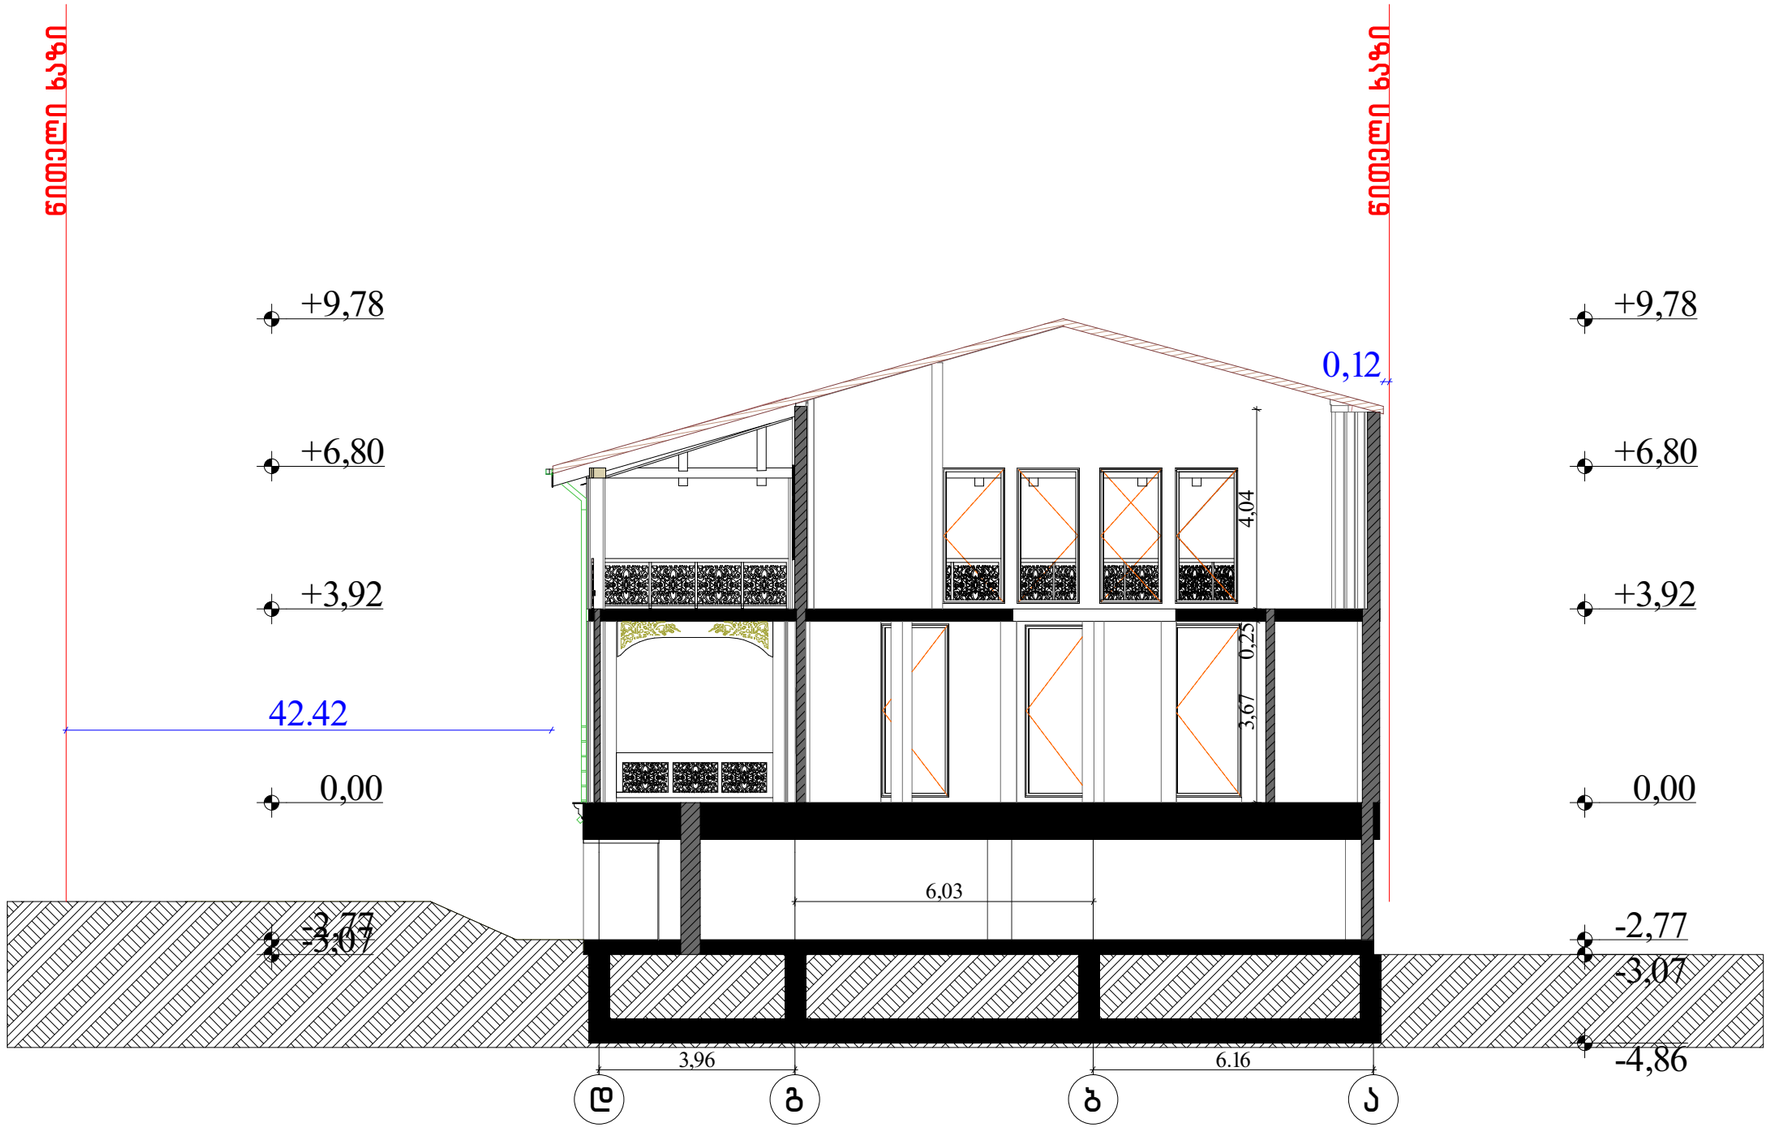

ფორმატი A-3	თბილისი 2021წ.	ფაილის სახელი
	დაკვეთა №	

შენობა ნაგებობის შუნქცია:

რესტორანი

ჭრილი 2-2 მ 1:100

ტექ მაჩვენებლები

პირობითი ნიშნები:

ნაკვეთის საზღვარი

ჭრილის ხაზი

არქიტექტურული ნიშნული

დამკვეთი : შპს ეთნოგრაფი

მისამართი : ქ.თბილისი აკაკი ბელიაშვილის ქუჩა №105 ს/კ01.13.02.008.140


თარიღი		
კორექტირება		
№	კორექტირება	თარიღი
1		
2		
3		
4		
5		
6		

საპროექტო ორგანიზაცია

თანამდებობა	გვარი	ხელმოწერა
არქიტექტორი	ზურაბ დოლიძე-აფციური	
შესრულა	დ.ლომანაძე	

საპროექტო ლოგო	მისამართი

თარიღი	20.08.2021	
სტადია	ფორმატი	ფურცლები
პროექტი	A-3	A-000

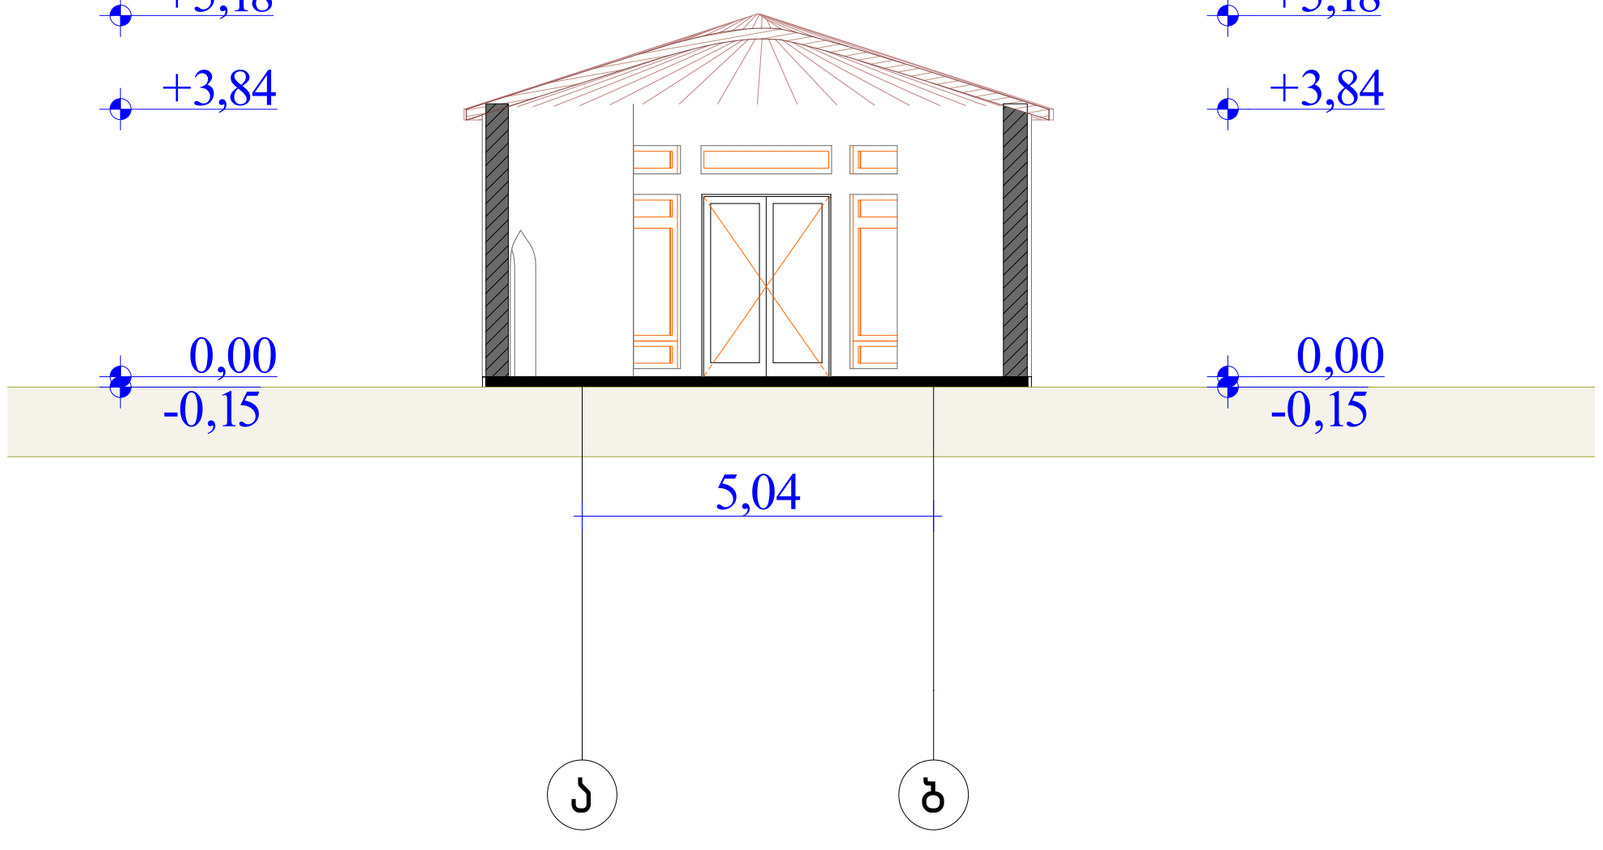

ფორმატი A-3	თბილისი 2021წ.	ფაილის სახელი
	დაკვეთა №	

შენობა ნაგებობის დანიშნულება:

რესტორანი

ჭრილი 1-1 მ 1:100

ტექ მაჩვენებლები

პირობითი ნიშნები:

ნაკვეთის საზღვარი

ჭრილის ხაზი

არქიტექტურული ნიშნული

დამკვეთი : შპს ეთნოგრაფი

მისამართი : ქ.თბილისი აკაკი ბელიაშვილის ქუჩა №105
ს/კ01.13.02.008.140

თარიღი		
კორექტირება		
№	კორექტირება	თარიღი
1		
2		
3		
4		
5		
6		


საპროექტო ორგანიზაცია

თანამდებობა	გვარი	ხელმოწერა
არქიტექტორი	ზურაბ დოლიძე/აშჩილი	
შესასრულა	დ.ომანაძე	

საპროექტო ლოგო	მისამართი

თარიღი	20.08.2021	
სტადია	ფორმატი	ფურცლები
პროექტი	A-3	A-000

#2 შენობა

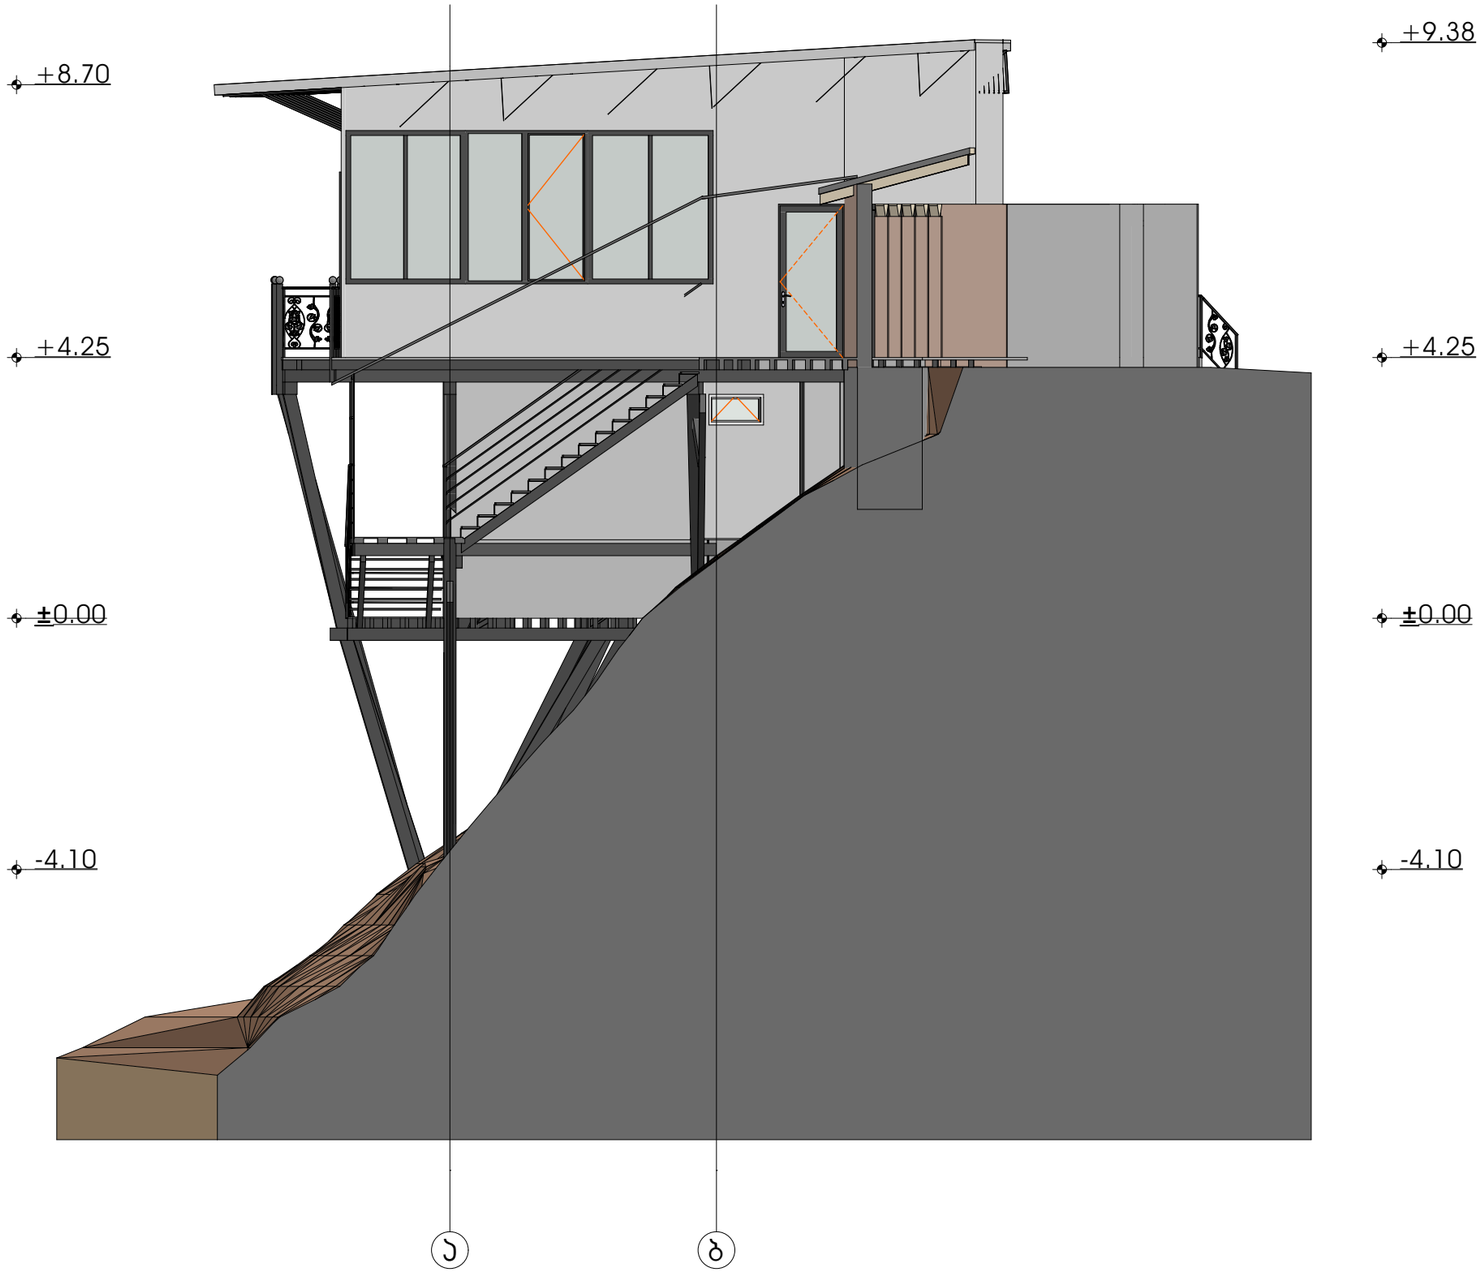


ობიექტის მისამართი	დაინტერესებული პირი	ხელმოწერა	ჭრილი 1	ინდ.გეოლოგის თორნიკე ბენაშვილი
ქალაქი თბილისი, ა.ა.ა.ი ბელიაშვილის ქუჩა, №105	შპს "ეთნოგრაფი"	----------		საკონტაქტო ინფორმაცია
საპროექტო ფონდი	შემსრულე	ხელმოწერა		ტელ: 599 45 04 34
01.13.02.008.223	თორნიკე ბენაშვილი	----------	მასშტაბი 1:100 თარიღი 29.08.2024	ა.ნ - 01011086867


8

5


0

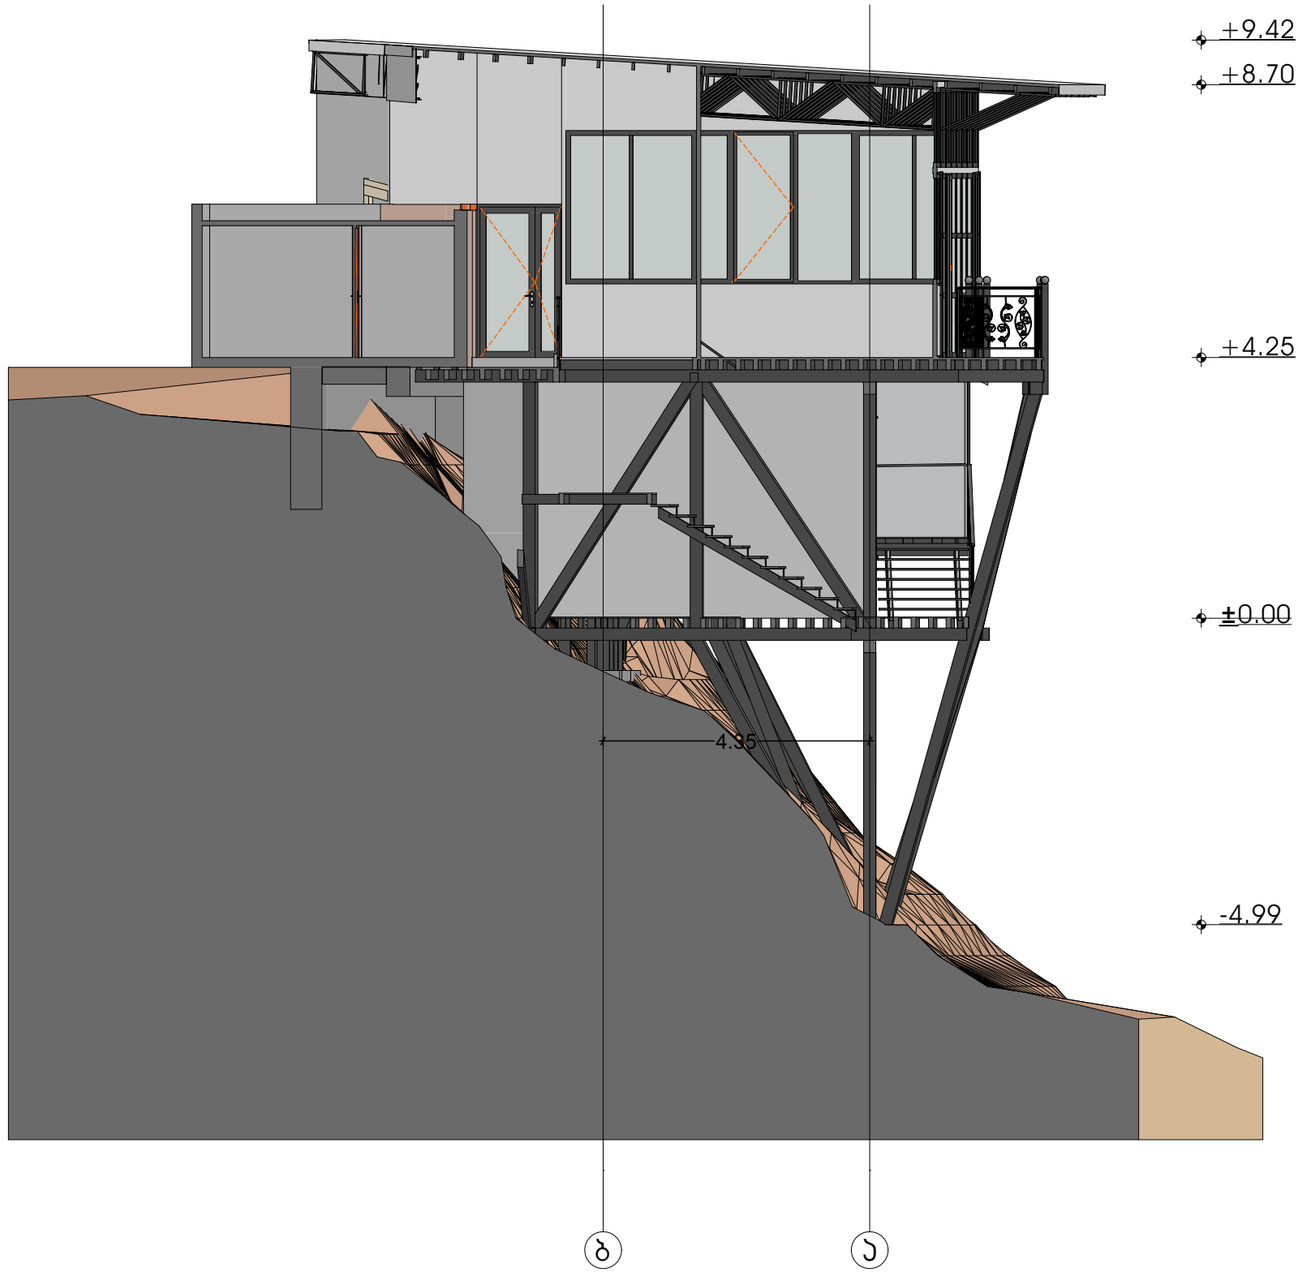

ობიექტის მისამართი	დაინტერესებული პირი	ხელმოწერა	ჯრილი 2	ინდ.გენარგე თორნიკე ბენაშვილი
ქალაქი თბილისი, ააააი ბენიამინის ქუჩა, №105	შპს "ეთნოგრაფი"	----------		საკონტაქტო ინფორმაცია
საპროექტო ჯოდი	შეასრულა	ხელმოწერა		ტელ: 599 45 04 34
01.13.02.008.223	თორნიკე ბენაშვილი	----------	მასშტაბი 1:100 თარიღი 29.08.2024	პ.ნ - 01011086867

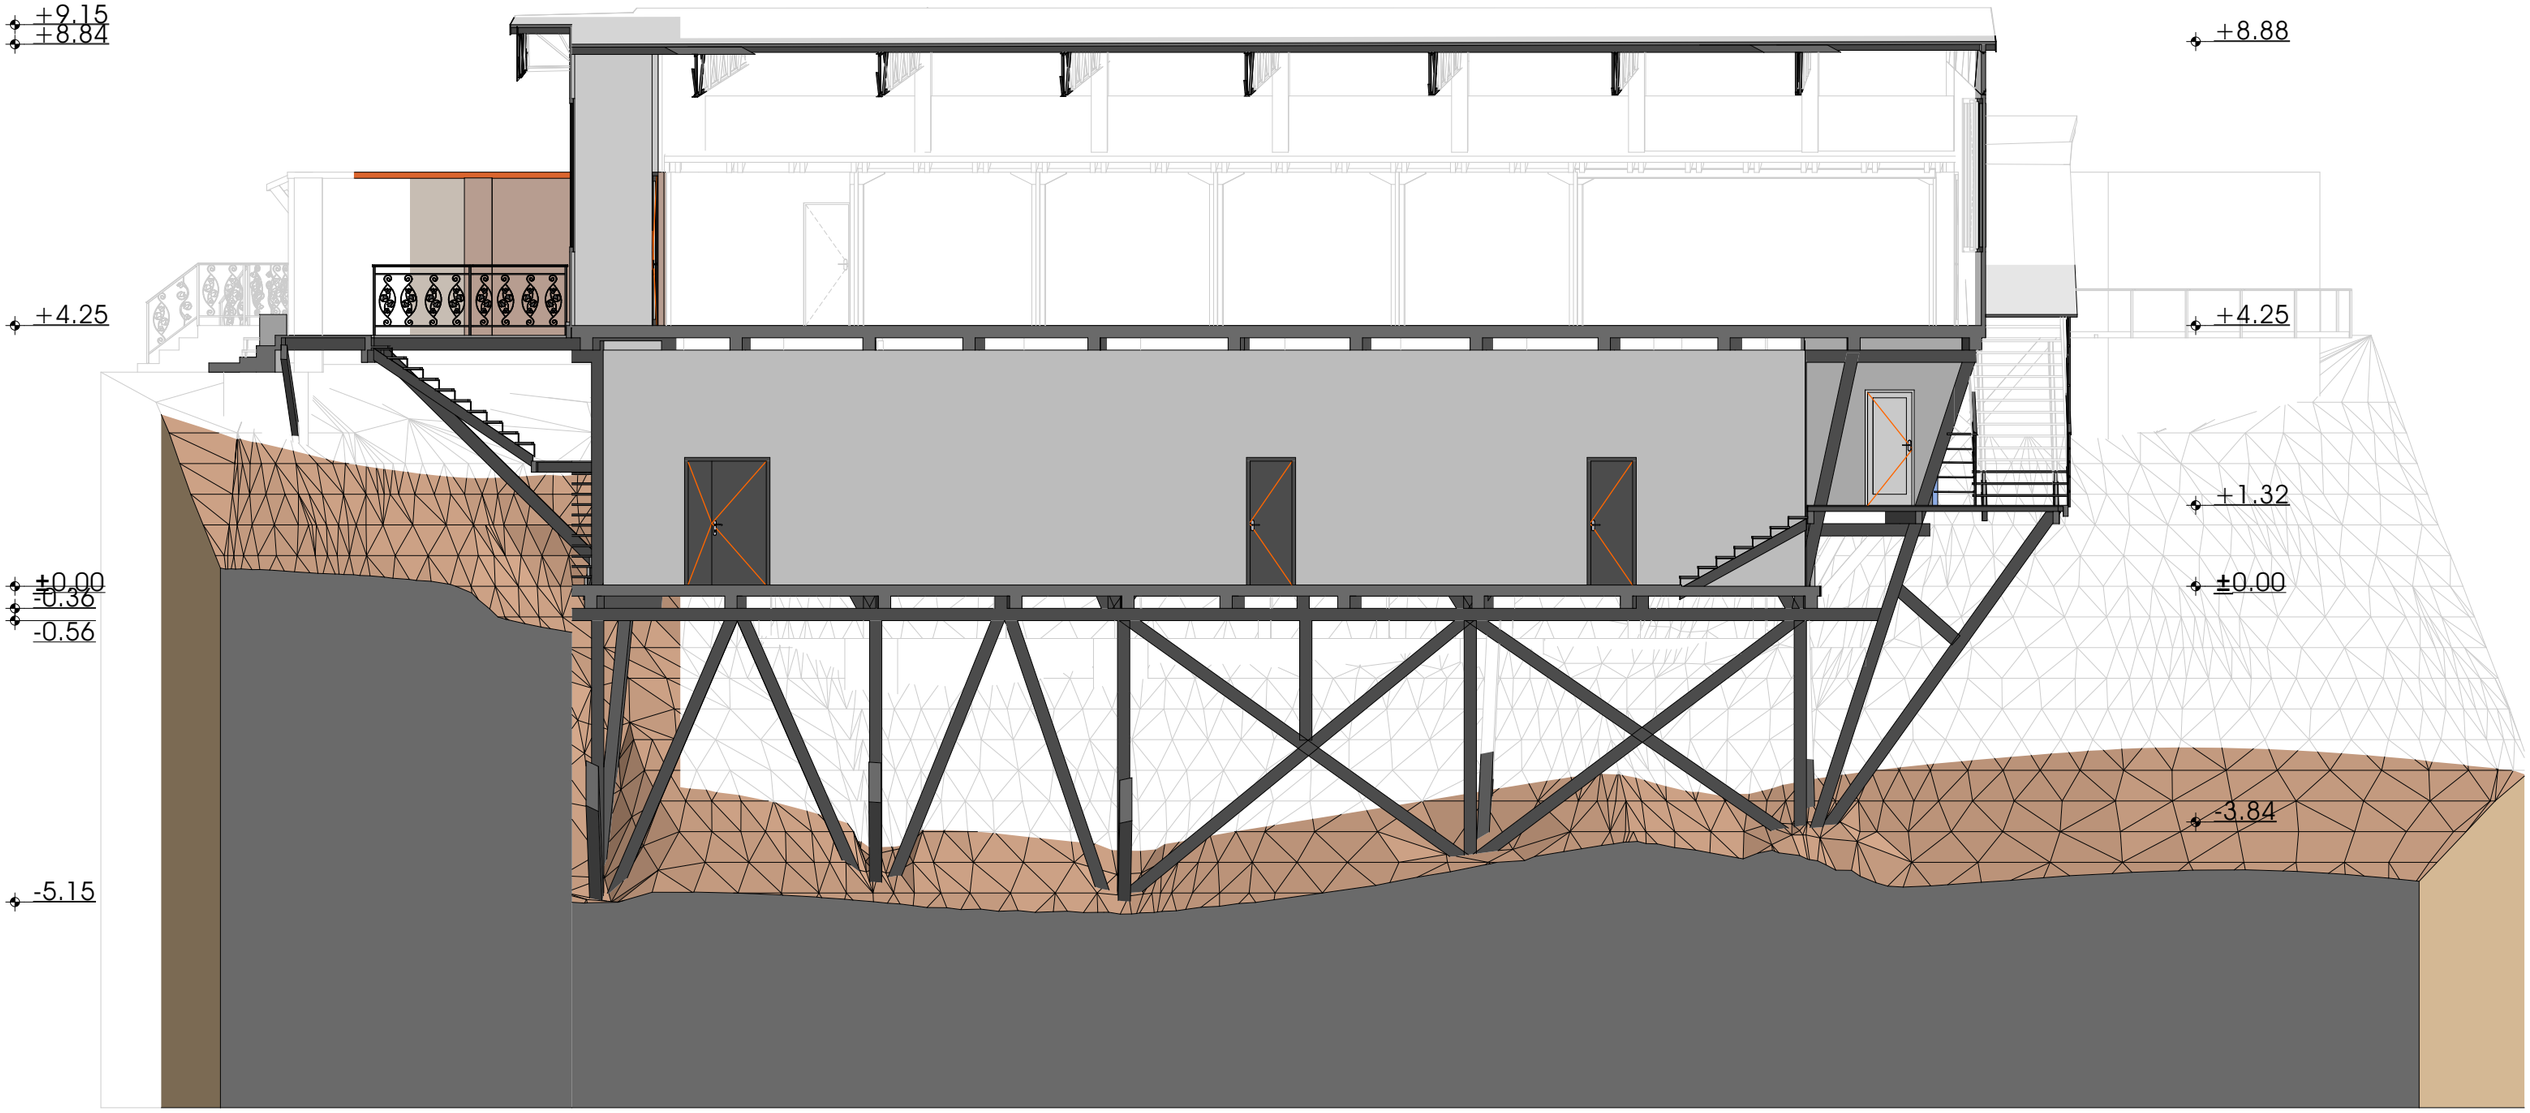

ობიექტის მისამართი	დაინტერესებული პირი	ხელმოწერა	ჯრილი 3	ინჟ.გეოლოგი თორნიკე ბენაშვილი
ქალაქი თბილისი, ა.ააიაშვილის ქუჩა, №105	შპს "ეთნოგრაფი"	----------		საკონტაქტო ინფორმაცია
საპროექტო ჯგუფი	შემსრულე	ხელმოწერა		ტელ: 599 45 04 34
01.13.02.008.223	თორნიკე ბენაშვილი	----------	მასშტაბი 1:100 თარიღი 29.08.2024	ე.ნ - 01011086867

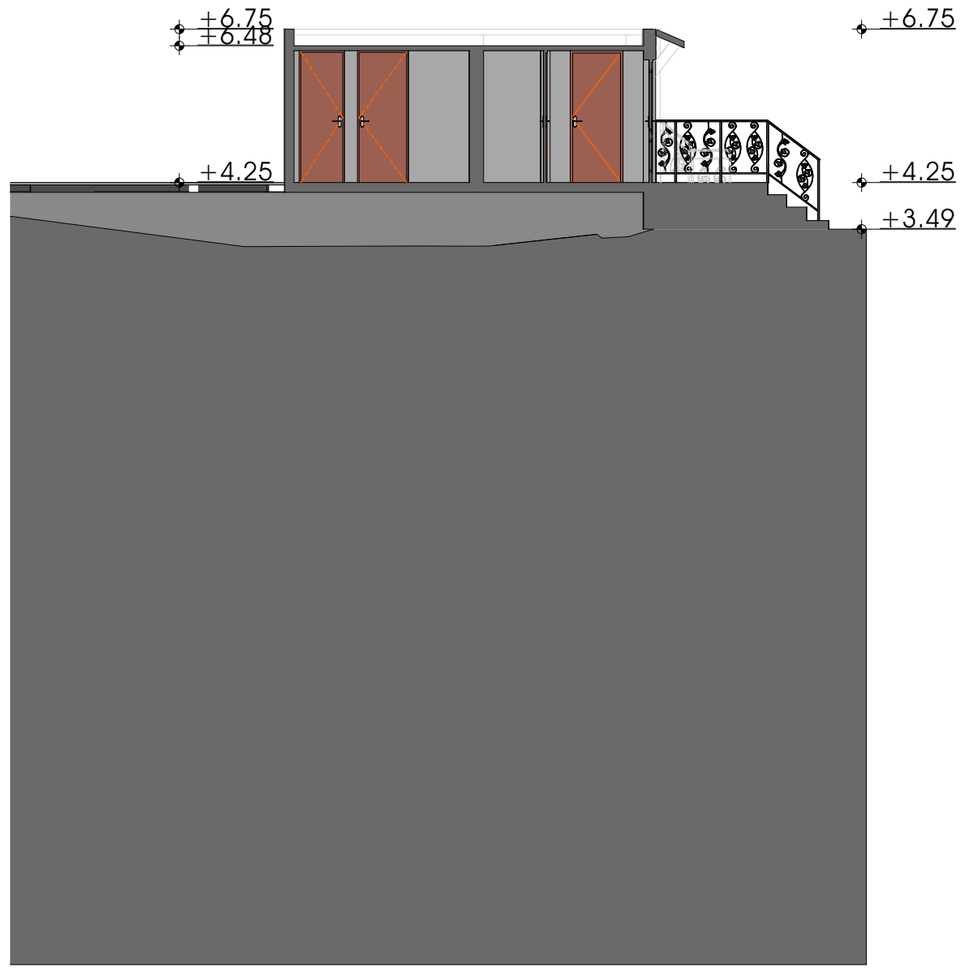

ობიექტის მისამართი	დაინტერესებული პირი	ხელმოწერა	ჯრილი 4	ინდ.მეწარმე თორნიკე ბენაშვილი
ქალაქი თბილისი, ააიპი ბელიაშვილის ქუჩა, №105	შპს "ეთნოგრაფი"	----------		საკონტაქტო ინფორმაცია
საკადასტრო კოდი	შეკვრელი	ხელმოწერა		ტელ: 599 45 04 34
01.13.02.008.223	თორნიკე ბენაშვილი	----------	მასშტაბი 1:100 თარიღი 29.08.2024	ს.კ - 01011086867