#1 შენობა



ფორმატი A-3	თბილისი 2021წ.	ფაილის სახელი
	დაკვეთა №	

შენობა ნაგებობის შუნძცია:

რესტორანი

ფასადი 6-1 ღერძებში მ 1:100

ტექ მაჩვენებლები

პირობითი ნიშნები:

ნაკვეთის საზღვარი

ჭრილის ხაზი

არქიტექტურული ნიშნული

დამკვეთი : შპს ეთნოზრაფი

მისამართი : ქ.თბილისი აკაკი ბელიაშვილის ქუჩა №105 ს/კ01.13.02.008.140

თარიღი		
კორექტირება		
№	კორექტირება	თარიღი
1		
2		
3		
4		
5		
6		

საპროექტო ორგანიზაცია

თანამდებობა	გვარი	ხელმოწერა
არქიტექტორი	ზურაბ დოლიძე-აფციაური	
შესრულა	დ.ომანაძე	

საპროექტო ლოგო	მისამართი

თარიღი	20.08.2021	
სტადია	ფორმატი	ფურცლები
პროექტი	A-3	A-000

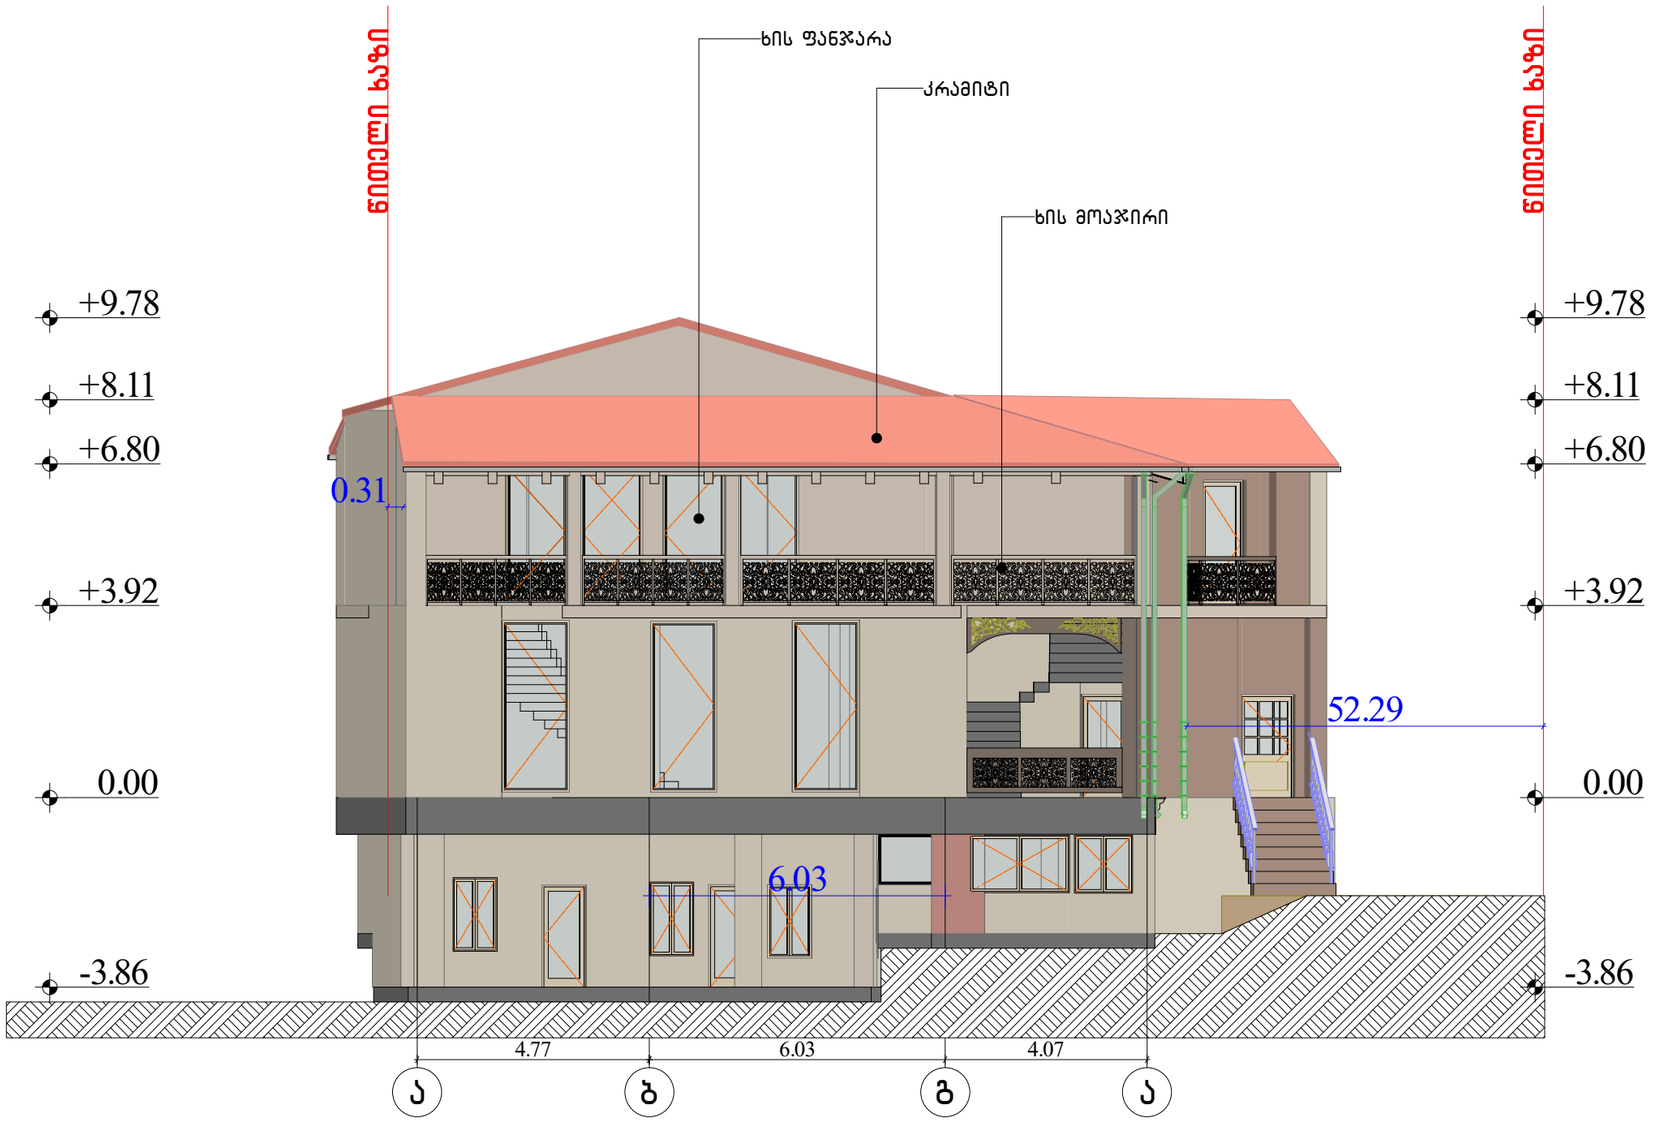

ფორმატი A-3	თბილისი 2021წ.	ფაილის სახელი
	დაკვეთა №	

შენობა ნაგებობის ფუნქცია:

რესტორანი

ფასადი ა-დ ღერძებში მ 1:100

ტექ მაჩვენებლები

პირობითი ნიშნები:

- ნაკვეთის საზღვარი
- ჭრილის ხაზი
- არქიტექტურული ნიშნული

დამკვეთი : შპს ეთნოგრაფი

მისამართი : ქ.თბილისი აკაკი ბელიაშვილის ქუჩა №105 ს/კ01.13.02.008.140

თარიღი		
კორექტირება		
№	კორექტირება	თარიღი
1		
2		
3		
4		
5		
6		

საპროექტო ორგანიზაცია

თანამდებობა	გვარი	ხელმოწერა
არქიტექტორი	ზურაბ დოლოენჯაშვილი	
შეასრულა	დ.ომანაძე	

საპროექტო ლოგო	მისამართი

თარაღი	20.08.2021	
სტადია	ფორმატი	ფურცლები
პროექტი	A-3	A-000

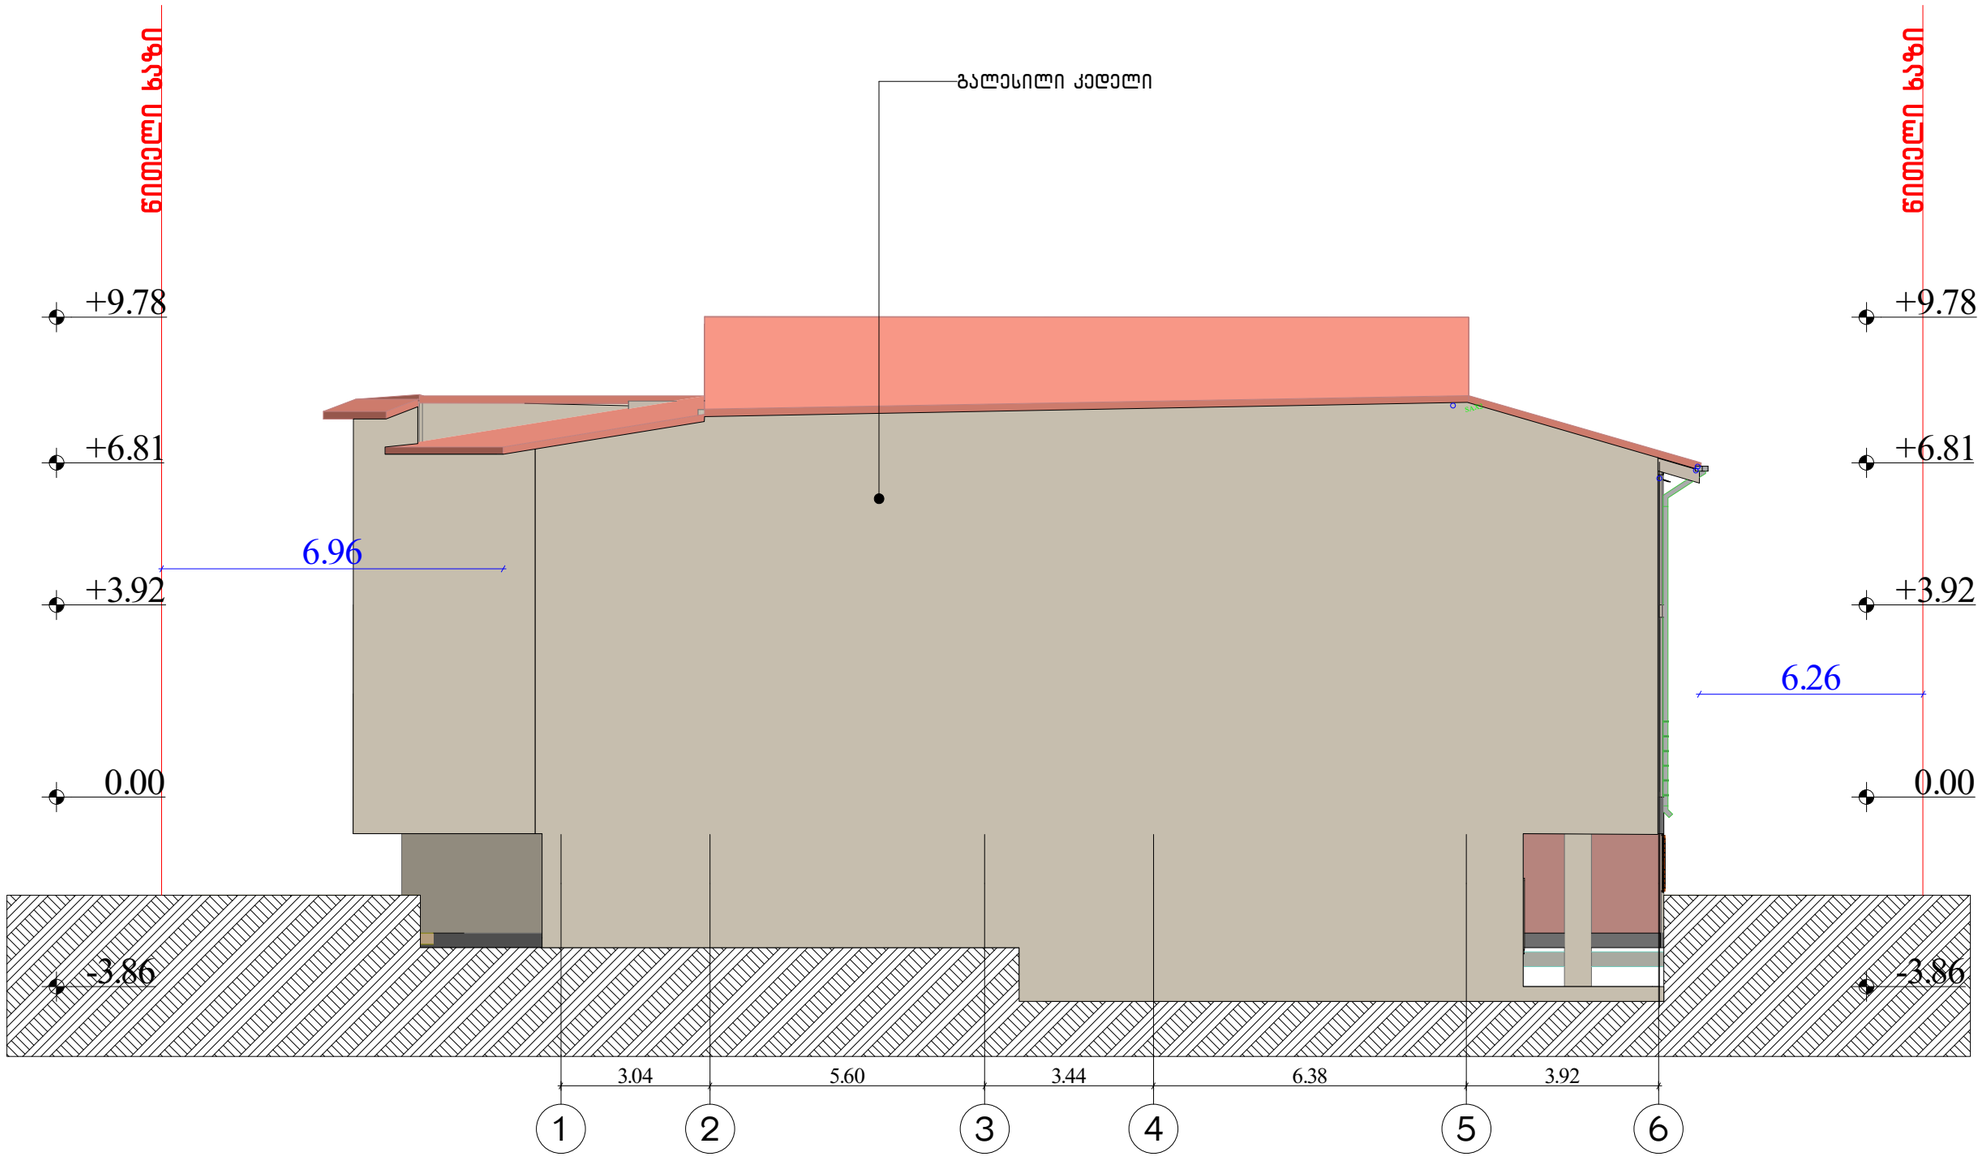

ფორმატი A-3	თბილისი 2021წ.	ფაილის სახელი
	დაკვეთა №	

შენობა ნაგებობის ფუნქცია:

რესტორანი

ფასადი 1-6 ღერძებში მ 1:100

ტექ მაჩვენებლები

პირობითი ნიშნები:

- ნაკვეთის საზღვარი
- ჭრილის ხაზი
- არქიტექტურული ნიშნული

დამკვეთი : შპს ეთნოგრაფი

მისამართი : ქ.თბილისი აკაკი ბელიაშვილის ქუჩა №105 ს/კ01.13.02.008.140

თარიღი		
კორექტირება		
№	კორექტირება	თარიღი
1		
2		
3		
4		
5		
6		

საპროექტო ორგანიზაცია

თანამდებობა	გვარი	ხელმოწერა
არქიტექტორი	ზურაბ დოლოენჯაშვილი	
შეასრულა	დ.ომანაძე	

საპროექტო ლოგო	მისამართი

თარაღი	20.08.2021	
სტადია	ფორმატი	ფურცლები
პროექტი	A-3	A-000

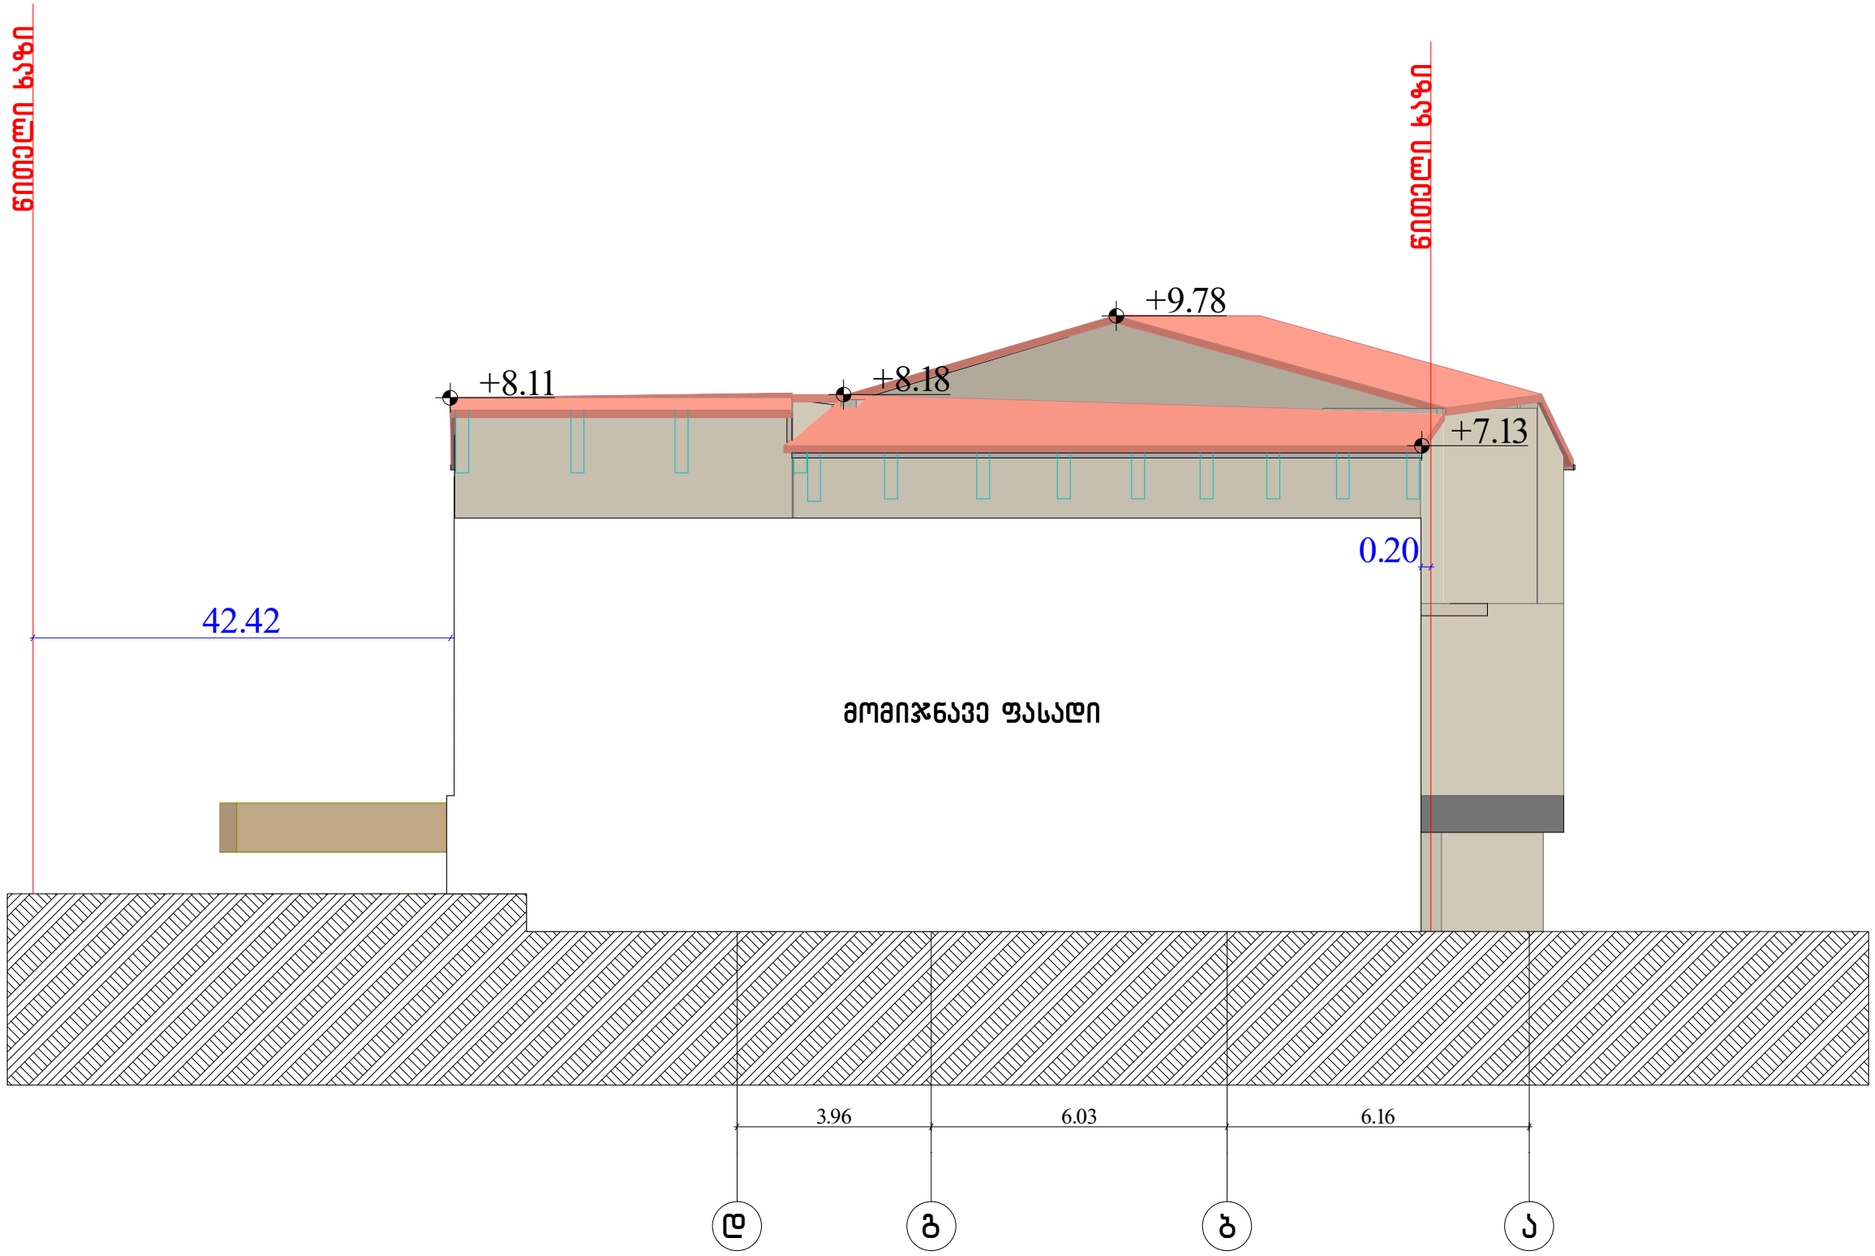

ფორმატი A-3	თბილისი 2021წ.	ფაილის სახელი
	დაკვეთა №	

შენობა ნაგებობის ფუნქცია:

რესტორანი

ფასადი დ-ა ღერძებში მ 1:100

ტექ მაჩვენებლები

პირობითი ნიშნები:

ნაკვეთის საზღვარი

ჭრილის ხაზი

არქიტექტურული ნიშნული

დამკვეთი : შპს ეთნოგრაფი

მისამართი : ქ.თბილისი აკაკი ბელიაშვილის ქუჩა №105 ს/კ01.13.02.008.140

თარიღი		
კორექტირება		
№	კორექტირება	თარიღი
1		
2		
3		
4		
5		
6		

საპროექტო ორგანიზაცია

თანამდებობა	გვარი	ხელმოწერა
არქიტექტორი	ზურაბ ღოლოენჯ.აშვილი	
შეასრულა	დ.ომანაძე	

საპროექტო ლოგო	მისამართი

თარაღი	20.08.2021	
სტადია	ფორმატი	ფურცლები
პროექტი	A-3	A-000

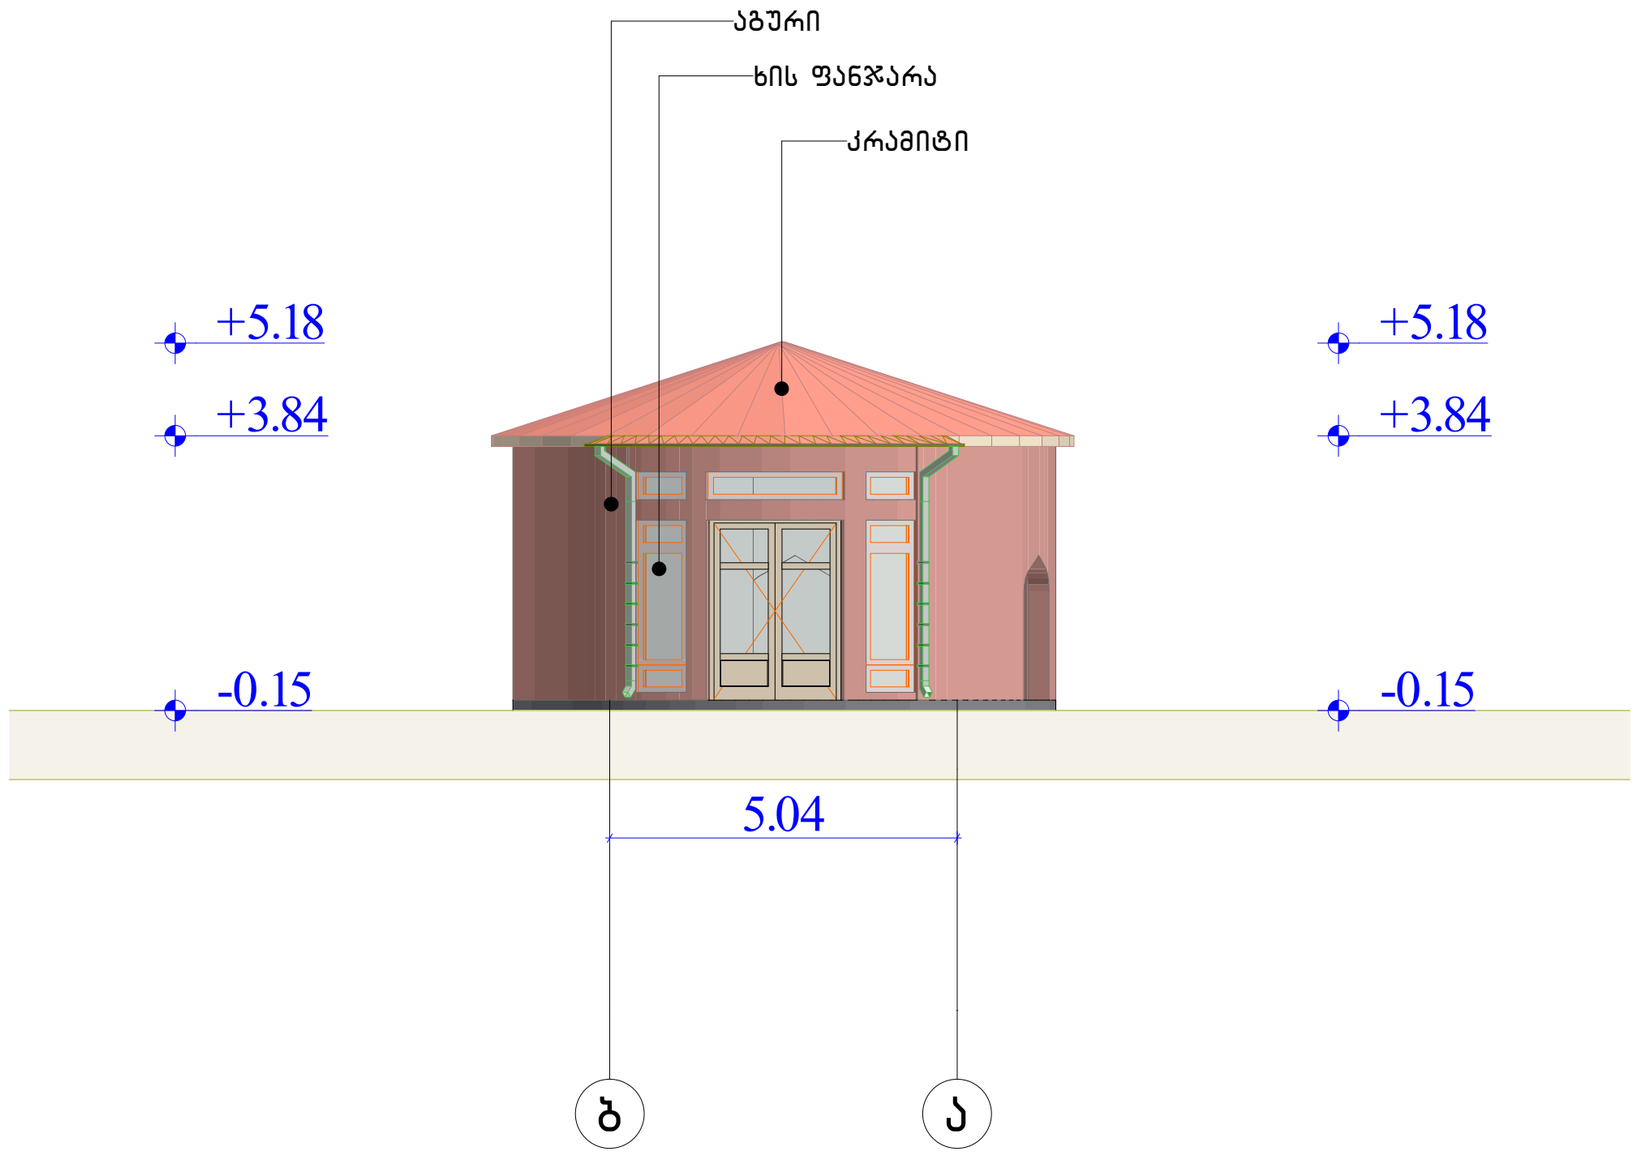

ფორმატი A-3	თბილისი 2021წ.	ფაილის სახელი
	დაკვეთა №	

შენობა ნაგებობის დანიშნულება:

რესტორანი

ფასადი ბ-ა ღერძებში მ 1:100

ტექ მაჩვენებლები

პირობითი ნიშნები:

ნაკვეთის საზღვარი

ჭრილის ხაზი

არქიტექტურული ნიშნული

დამკვეთი : შპს ეთნოგრაფი

მისამართი : ქთბილისი აკაკი ბელიაშვილის ქუჩა №105
ს/კ01.13.02.008.140

თარიღი		
კორექტირება		
№	კორექტირება	თარიღი
1		
2		
3		
4		
5		
6		

საპროექტო ორგანიზაცია

თანამდებობა	გვარი	ხელმოწერა
არქიტექტორი	ზურაბ დოლიძე/აშვილი	
შესრულა	დ.ომანაძე	

საპროექტო ლოგო	მისამართი

თარიღი	20.08.2021	
სტადია	ფორმატი	ფურცლები
პროექტი	A-3	A-000

#2 შენობა



ობიექტის მისამართი	დაინტერესებული პირი	ხელმოწერა	ფასადი 1		ინდ.მენარმე თორნიკე ბენაშვილი
ქალაქი თბილისი, აკაკი ბელიაშვილის ქუჩა, №105	შპს "ეთნოგრაფი"	----------			საკონტაქტო ინფორმაცია
საკადასტრო კოდი	შეასრულა	ხელმოწერა			ტელ: 599 45 04 34
01.13.02.008.223	თორნიკე ბენაშვილი	----------	მასშტაბი	1:100	პ.ნ - 01011086867
			თარიღი	29.08.2024	

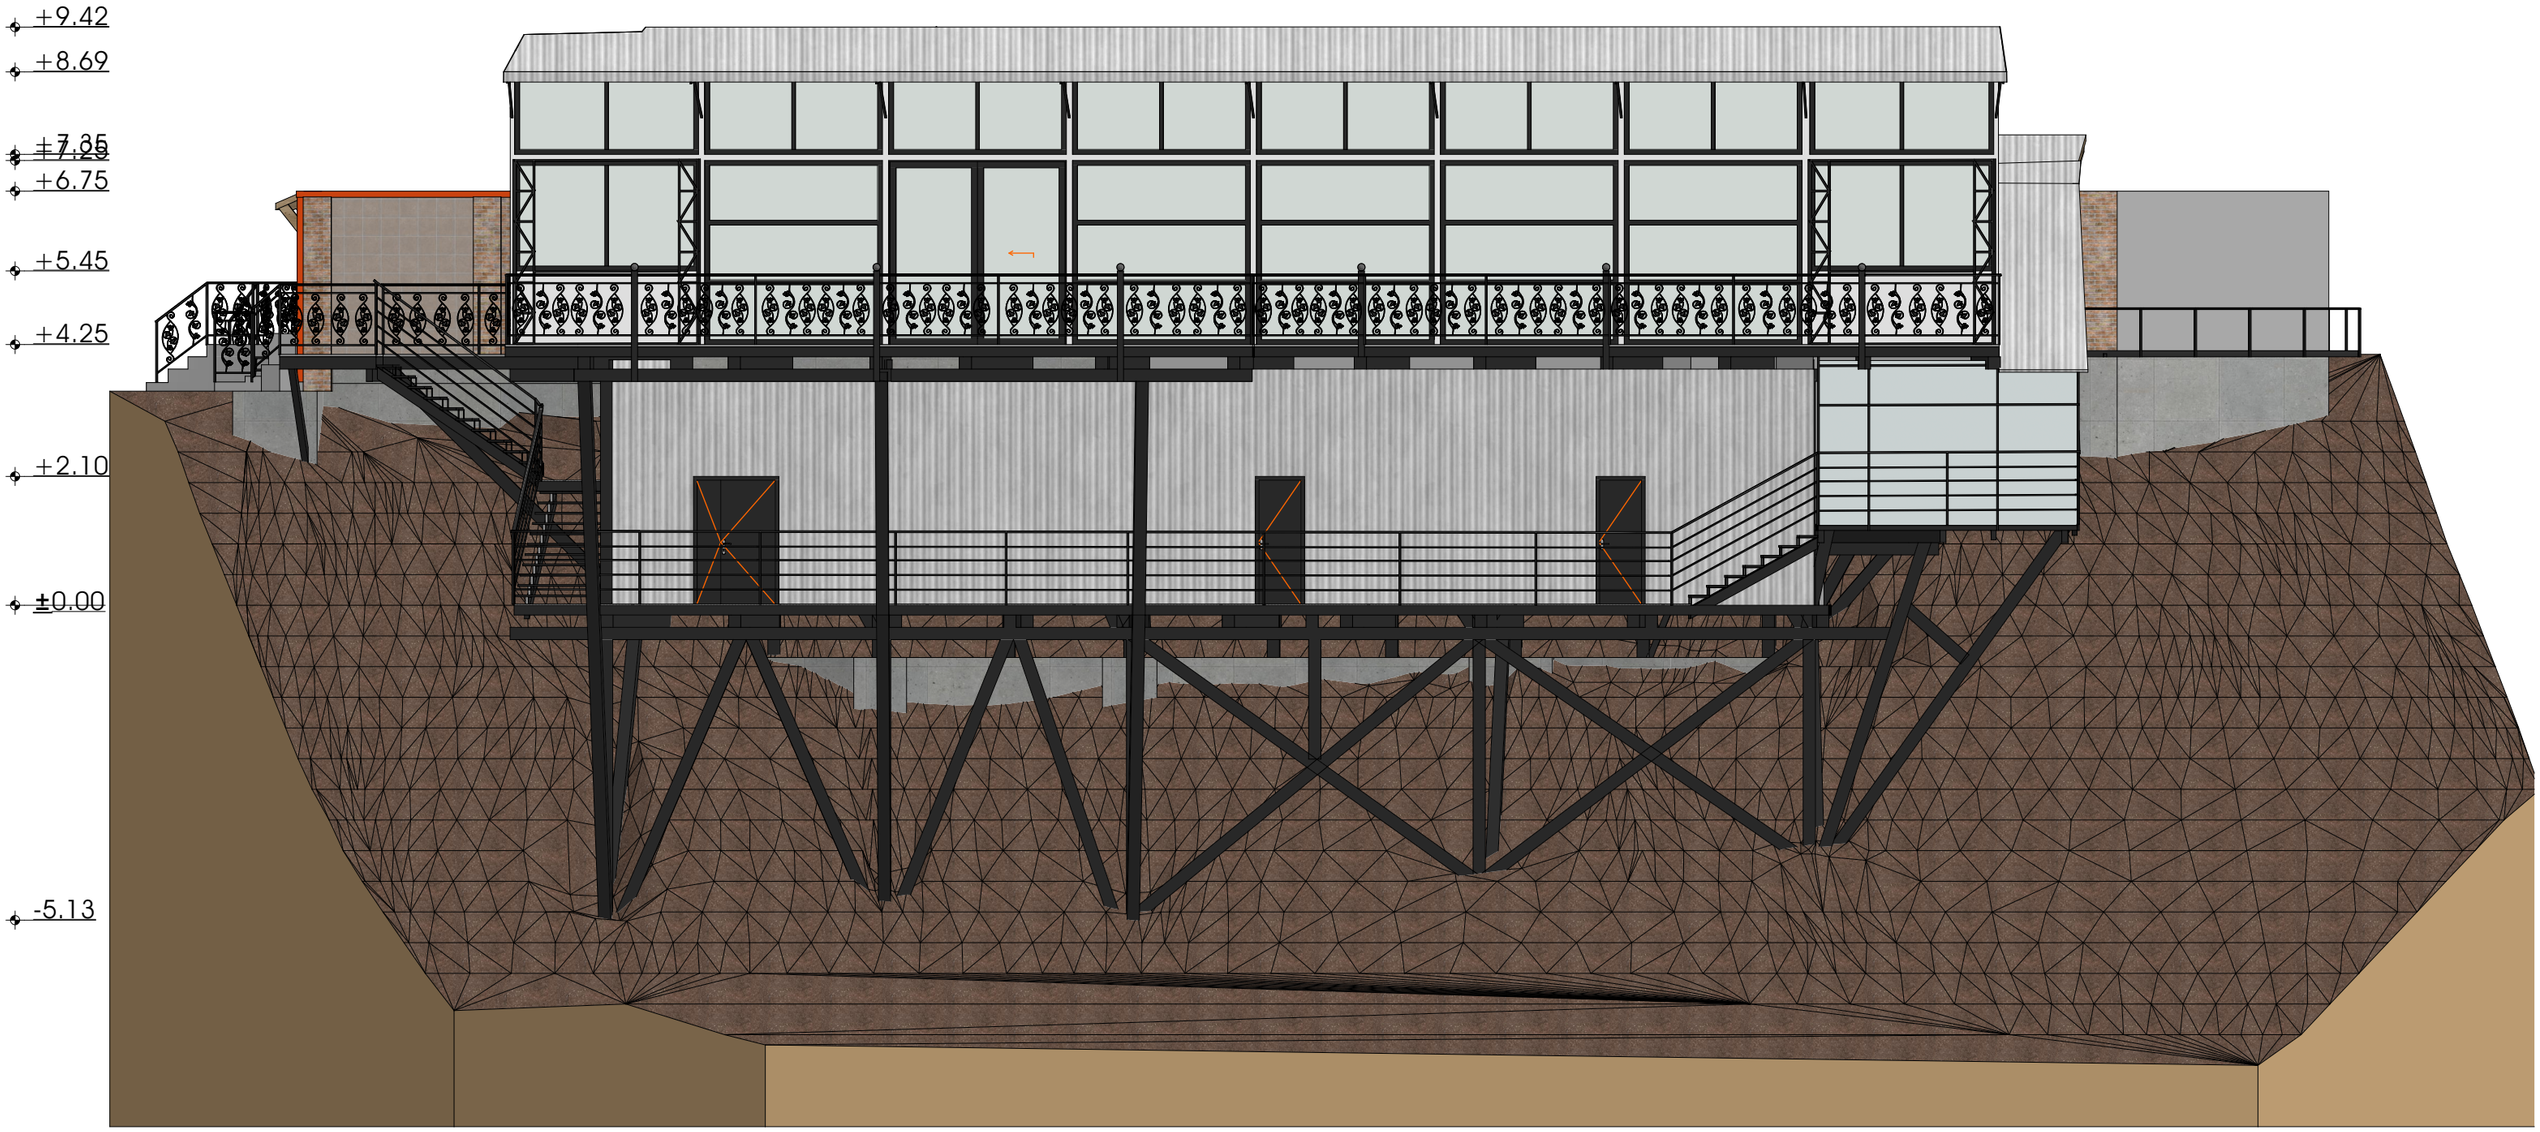

ობიექტის მისამართი	დაინტერესებული პირი	ხელმოწერა	ფასადი 2		ინდ.მენარმე თორნიკე ბენაშვილი
ქალაქი თბილისი, აკაკი ბელიაშვილის ქუჩა, №105	შპს "ეთნოგრაფი"	----------			საკონტაქტო ინფორმაცია
საკადასტრო კოდი	შეასრულა	ხელმოწერა			ტელ: 599 45 04 34
01.13.02.008.223	თორნიკე ბენაშვილი	----------	მასშტაბი	1:100	პ.ნ - 01011086867
			თარიღი	29.08.2024	

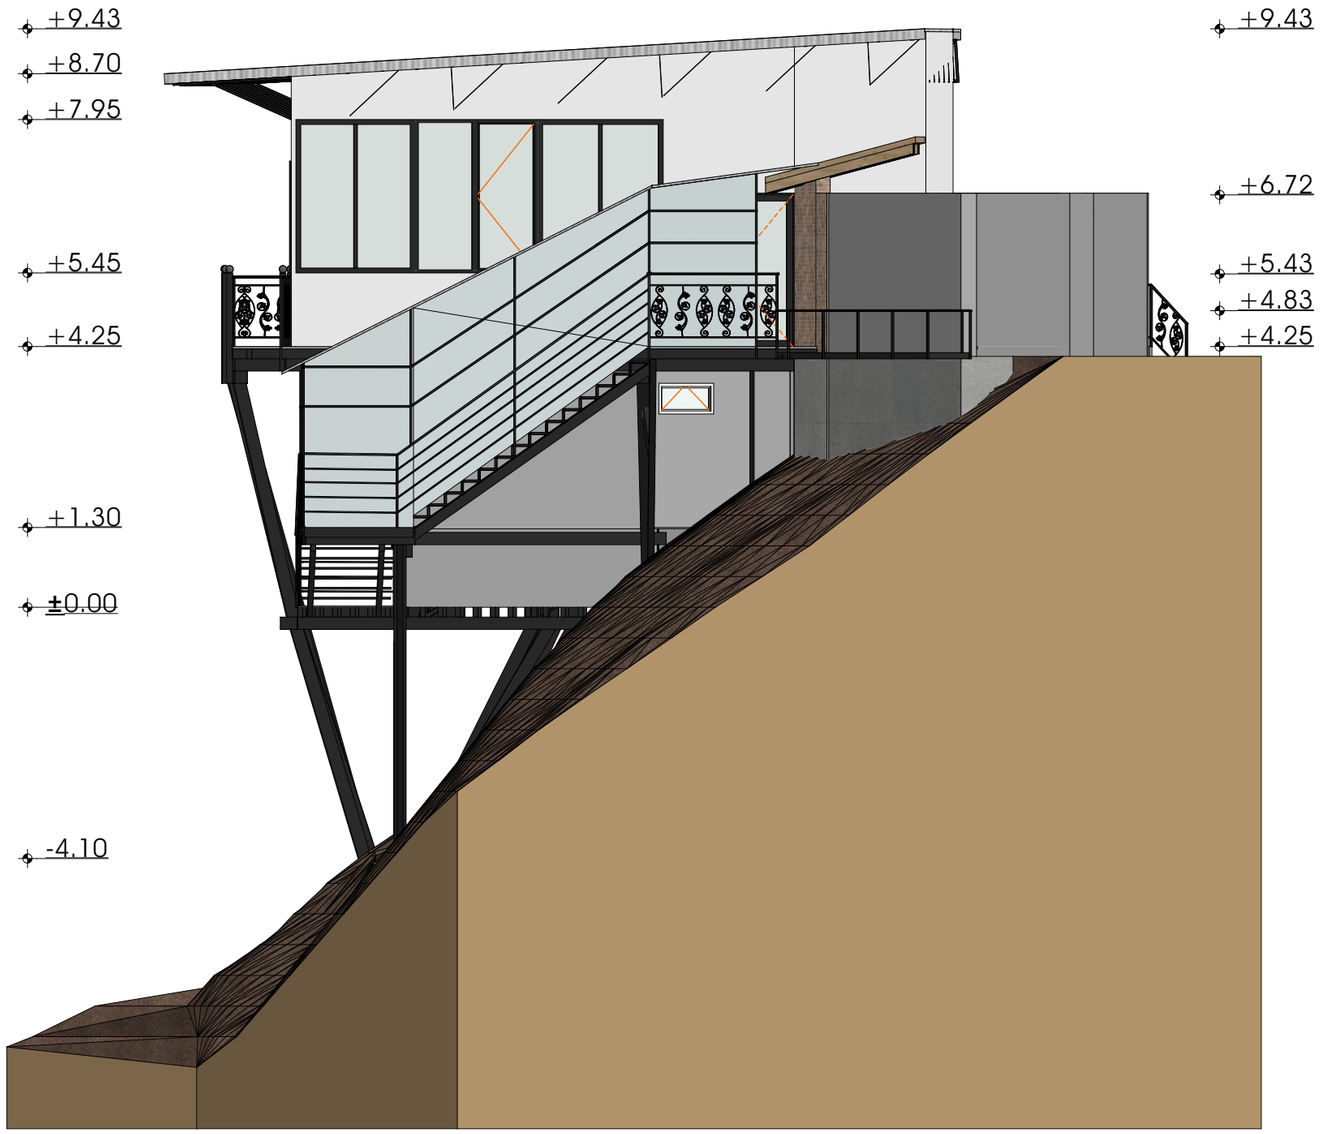

ობიექტის მისამართი	დაინტერესებული პირი	ხელმოწერა	ფასადი 3	ინდ.გენერგე თორნიკე ბენაშვილი
ქალაქი თბილისი, აააიპ გელიაშვილის ქუჩა, №105	შპს "ეთნოგრაფი"	----------		საკონტაქტო ინფორმაცია
საპასტრო პოდი	შეასრულა	ხელმოწერა		ტელ: 599 45 04 34
01.13.02.008.223	თორნიკე ბენაშვილი	----------	მასშტაბი 1:100 თარიღი 29.08.2024	პ.ნ - 01011086867