შეასრულა

პირობითი ნიშნები:

თანამდებობა

მისამართი
გვარი

არქიტექტორი

პროექტი

სტადია ფორმატი ფურცლები

თარაღი

საპროექტო ლოგო

ხელმოწერა

ნაკვეთის საზღვარი

შენობა ნაგებობის ფუნქცია:

რესტორანი

ჭრილის ხაზი

არქიტექტურული ნიშნული

ფაილის სახელი

დამკვეთი : შპს ეთნოგრაფი

მისამართი : ქ.თბილისი აკაკი

ბელიაშვილის ქუჩა #105

s/k01.13.02.008.140

საპროექტო ორგანიზაცია

თბილისი 2021წ. ფორმატი A-3 დაკვეთა #

.

კორექტირება

თარიღი

#

1

2

3

4

5

6

კორექტირება თარიღი

A-3

ტექ მაჩვენებლები

ზურაბ

დოლოენჯაშვილი

დ.ომანაძე
გენ-გეგმა მ 1:500

A-000

C

481700 481750 481800

4624600 4624650 xa xa xa xa xa xaxa

xa

w

w

w

სან

სან

სან

5,14 m2

a

a

b

b

g

g

d

d

1

1

6

6

5

5

4

4

3

3

2

2

b b

a a

2

2

1

1

f-4

f-3

f-2
f-1

1-1 1-1

1

2

3
4

ss ss

2-2 2-2

1--1 1--1

28,09

24,30

3,04 5,60 3,44 6,38 3,92

15,88

4,77 6,03 4,07

19,47

6,16 6,03 3,96

+10,08

4,03

5,23
6,96

0,20

0,31

52.29

42.42

6.26

30,42

15,21 15,21

22.17

3.00

+5.19

+3.84

განაშენიანების რეგულირების ხაზი უკანა ეზოსთვის

წყალჩამდენი მილი

20.08.2021

6,27 5,60 3,44 6,37 3,92

+8,18

+6,80

+7,86 +8,11

+6,81
+6,85
+9,78

+7,13

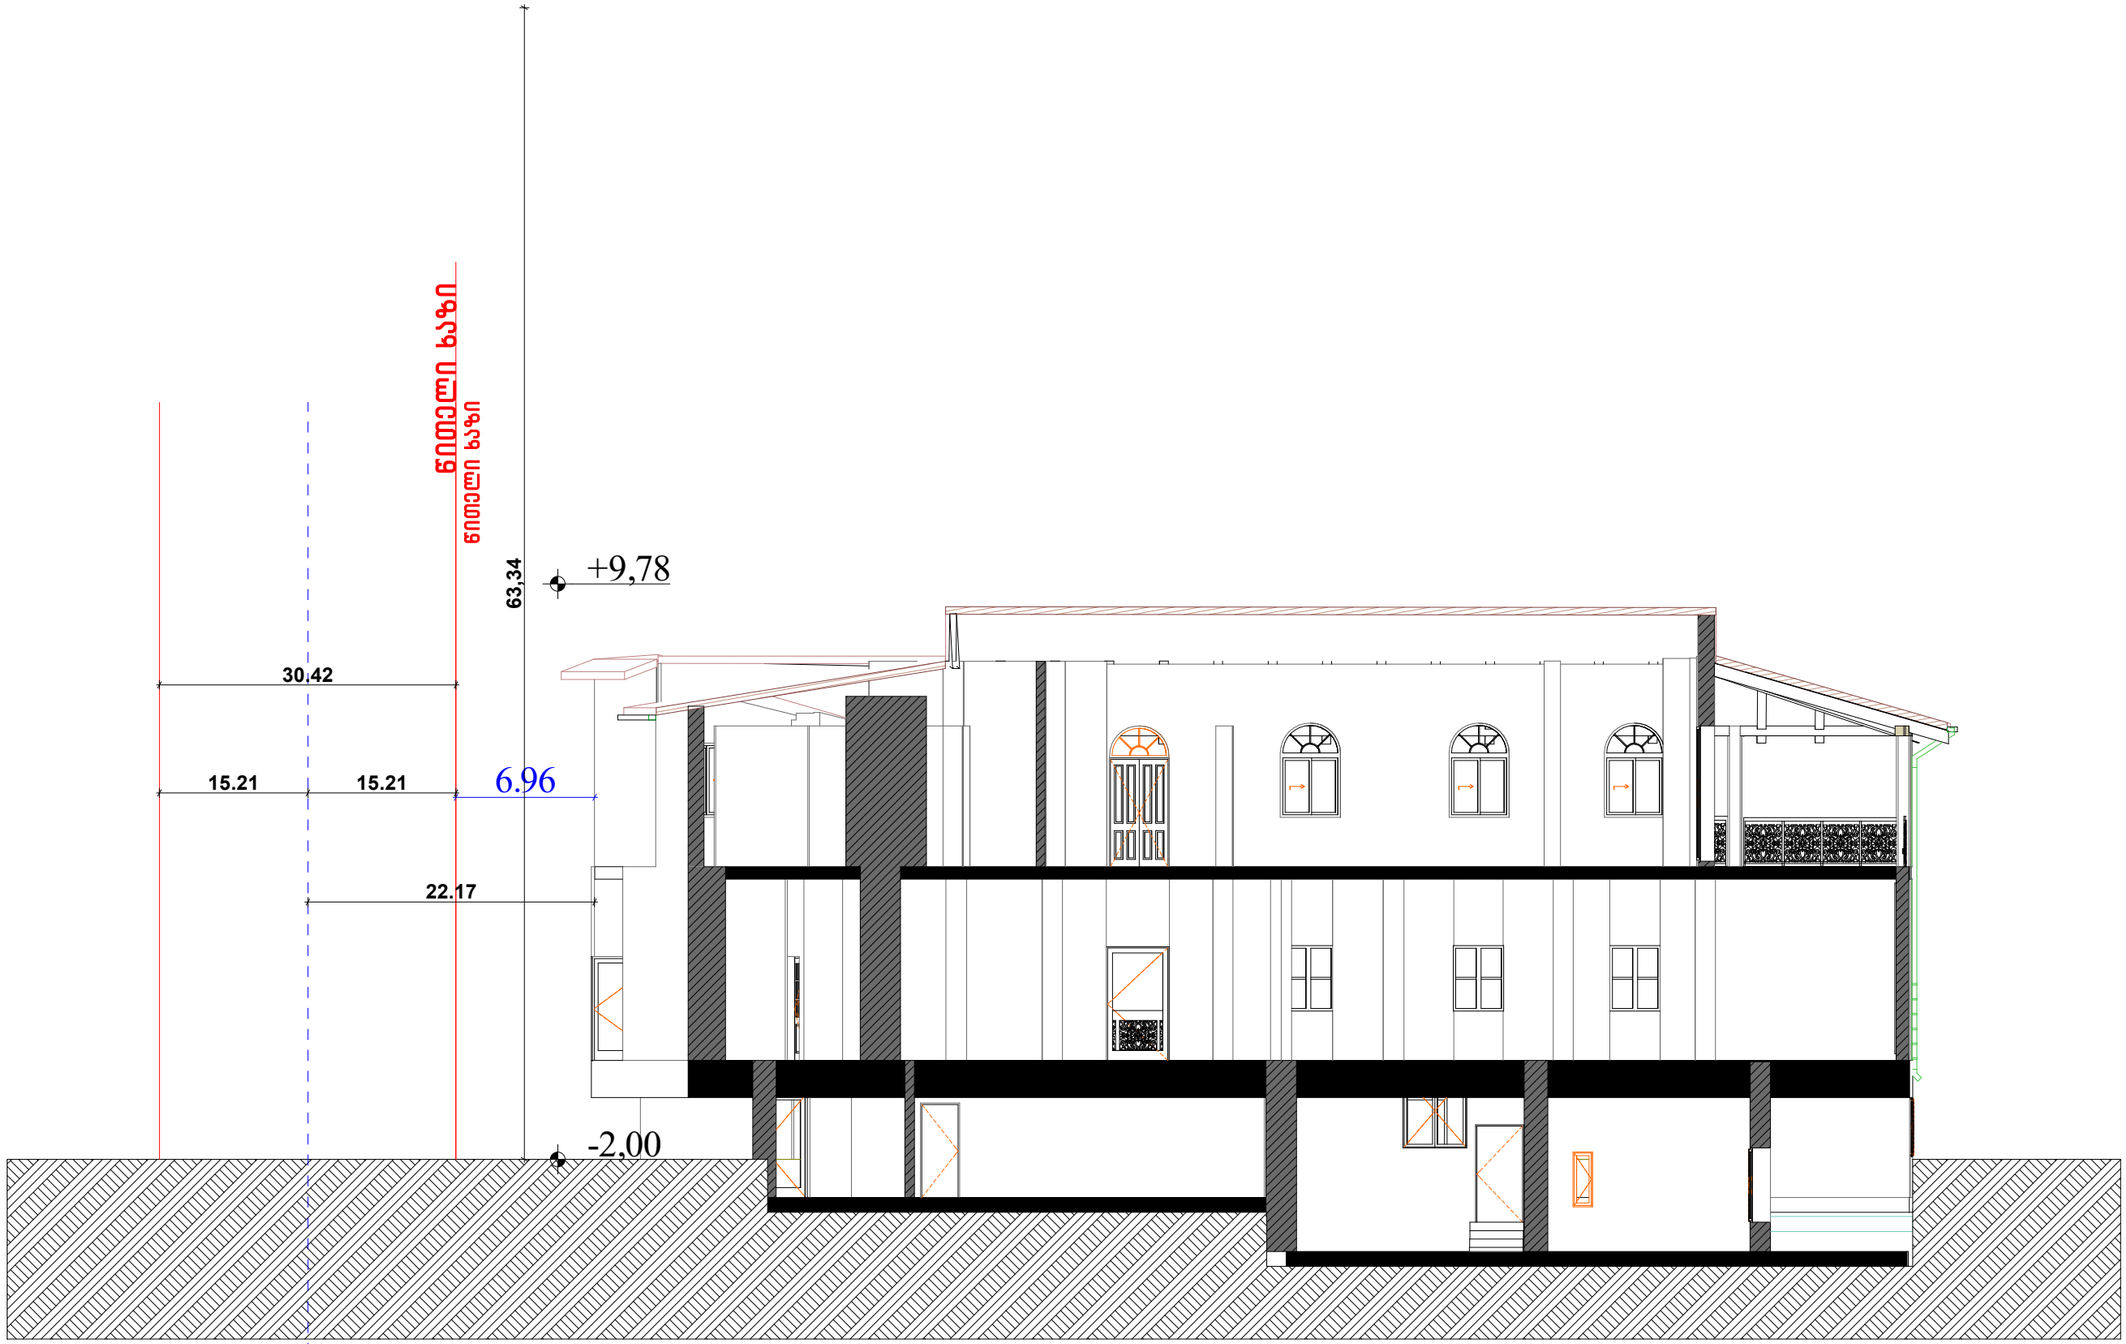

ფორმატი A-3	თბილისი 2021წ.	ფაილის სახელი
	დაკვეთა №	

შენობა ნაგებობის შუნქცია:

რესტორანი

სიმაღლის სქემა მ 1:100

ტექ მაჩვენებლები

პირობითი ნიშნები:

ნაკვეთის საზღვარი

ჭრილის ხაზი

არქიტექტურული ნიშნული

დამკვეთი : შპს ემონგრაფი

მისამართი : ქ.თბილისი აკაკი ბელიაშვილის ქუჩა №105
ს/კ01.13.02.008.140

თარიღი		
კორექტირება		
№	კორექტირება	თარიღი
1		
2		
3		
4		
5		
6		

საპროექტო ორგანიზაცია

თანამდებობა	გვარი	ხელმოწერა
არქიტექტორი	ზურაბ დოლიძე-ამილახვარი	
შესრულა	დ.ემანაძე	

საპროექტო ლოგო	მისამართი

თარიღი	20.08.2021	
სტადია	ფორმატი	შენიშვნები
პროექტი	A-3	A-000