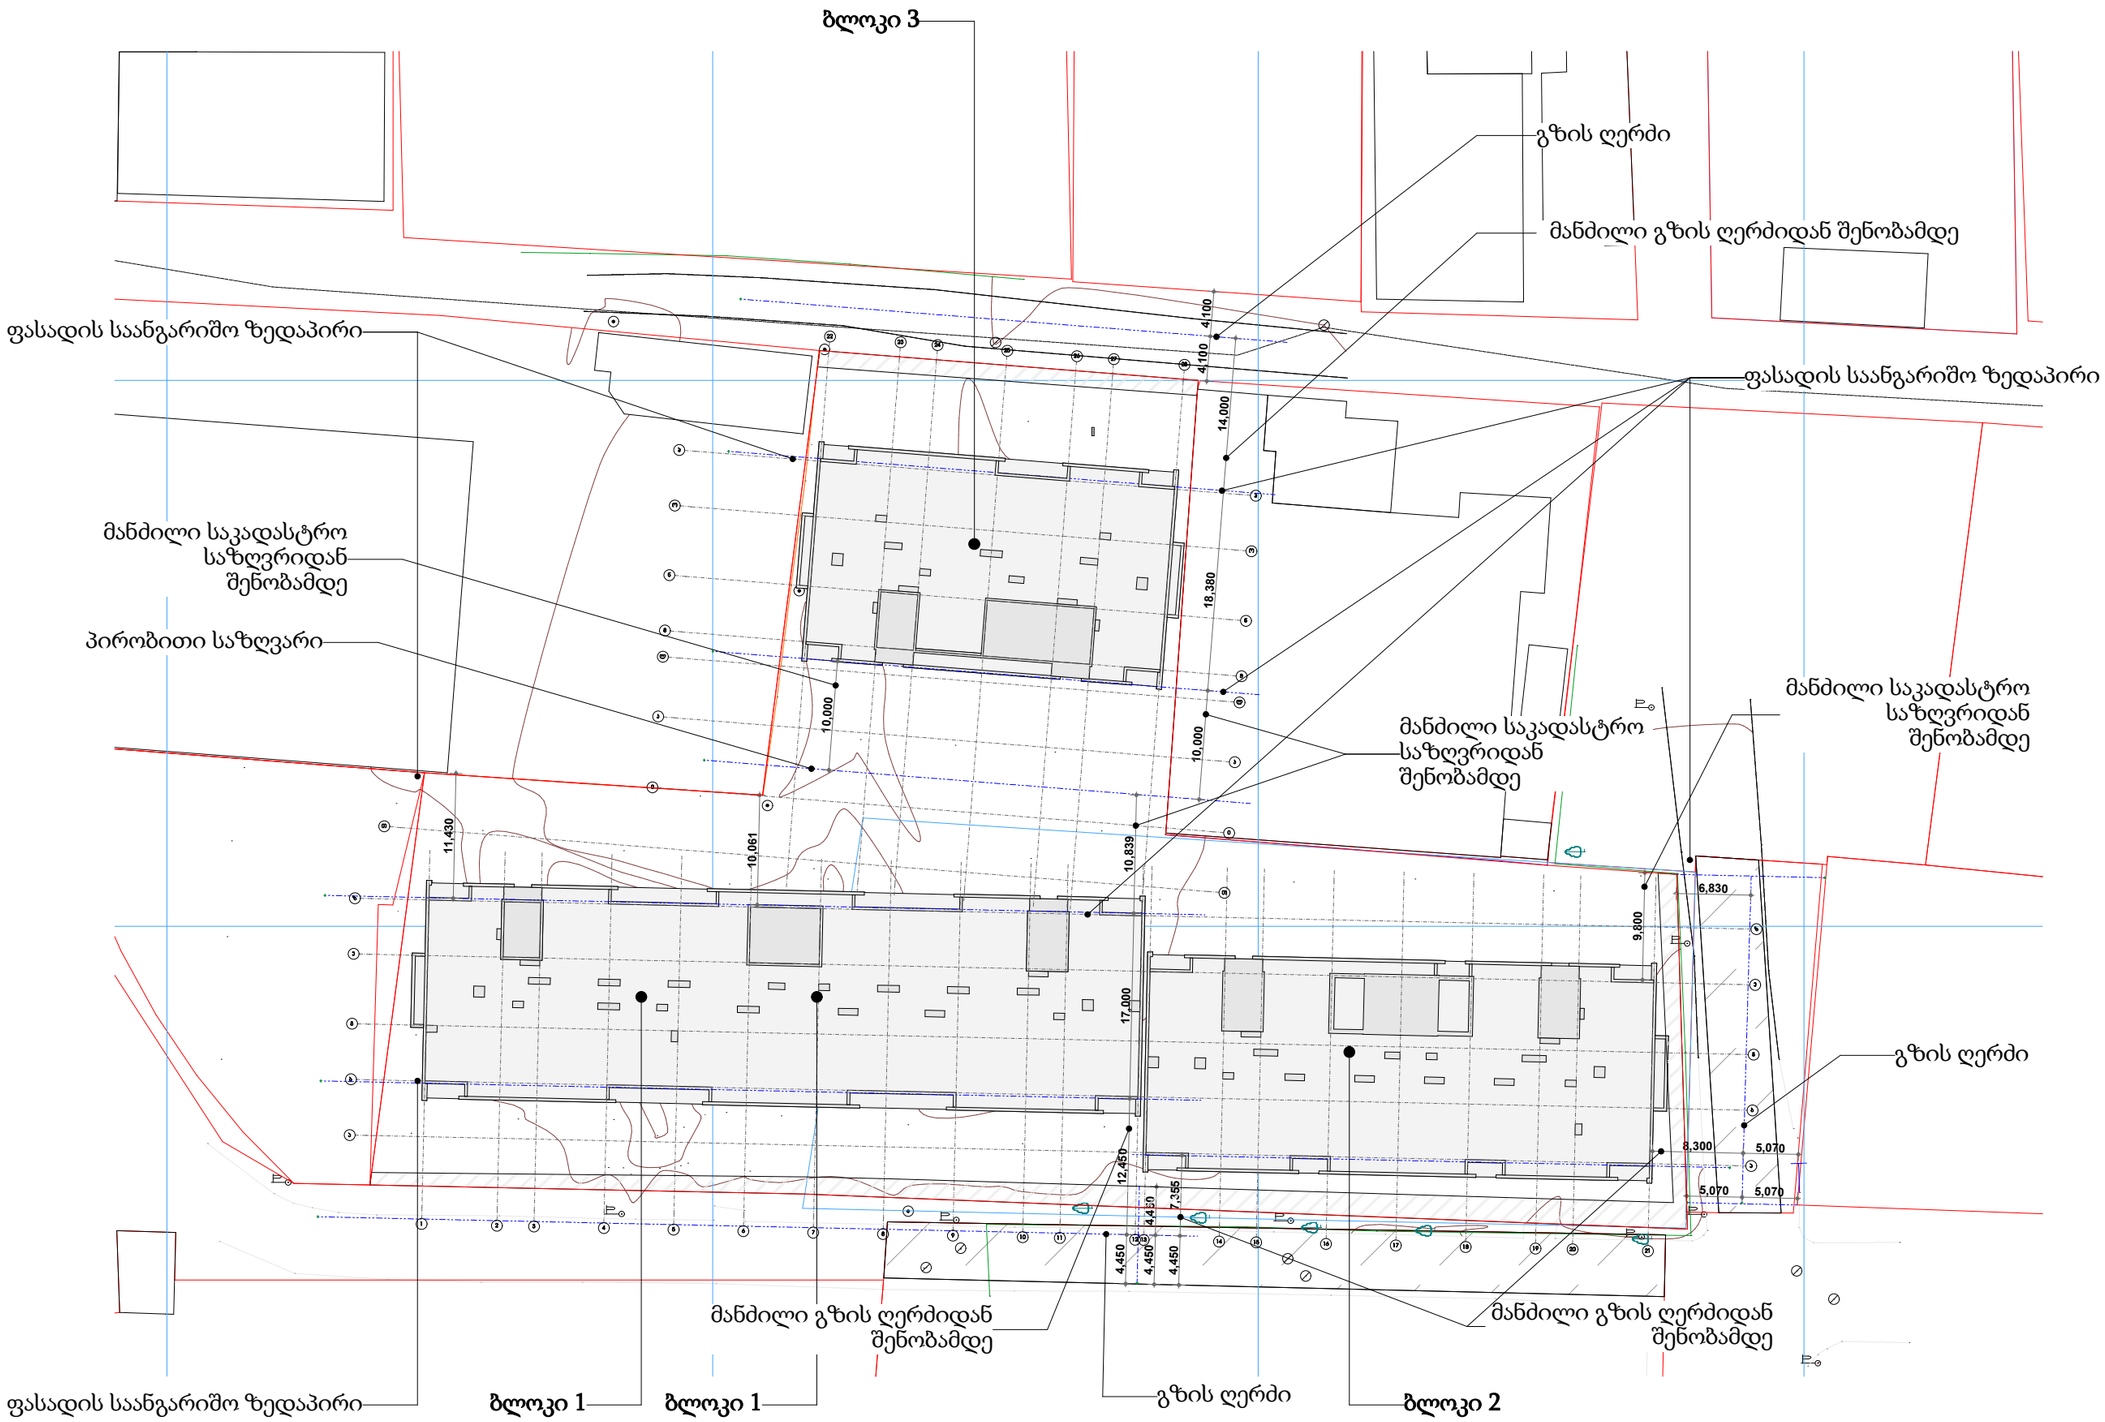

დამკვეთი	შ.პ.ს. "საერთაშორისო საინვესტიციო ჯგუფი"
მისამართი	ქ. თბილისი სოფ დიღომი
პროექტის სახელი	
მრავალფუნქციური შენობა	

TSOMAIA ARCHITECTS

მასშტაბი	ნახაზის დასახელება	
1:500	მაქსიმალური სიმაღლის განსაზღვრა გენ-გეგმა	
სტადია	ფურცლის №	ფურცლები
მ.პ.	A-801	249

შემსრულებელი	შ.პ.ს. "ჯელიქსი" 404855992	
თანამდებობა	გვარი	ხელმოწერა
დირექტორი	ვ. ცომაია	
მთ.არქიტექტორი	ვ. ცომაია	

H=L/Y=
7,350/0.30=
24,520

H=L/Y=
9,49/0.30=
31,630

ბლოკი 2

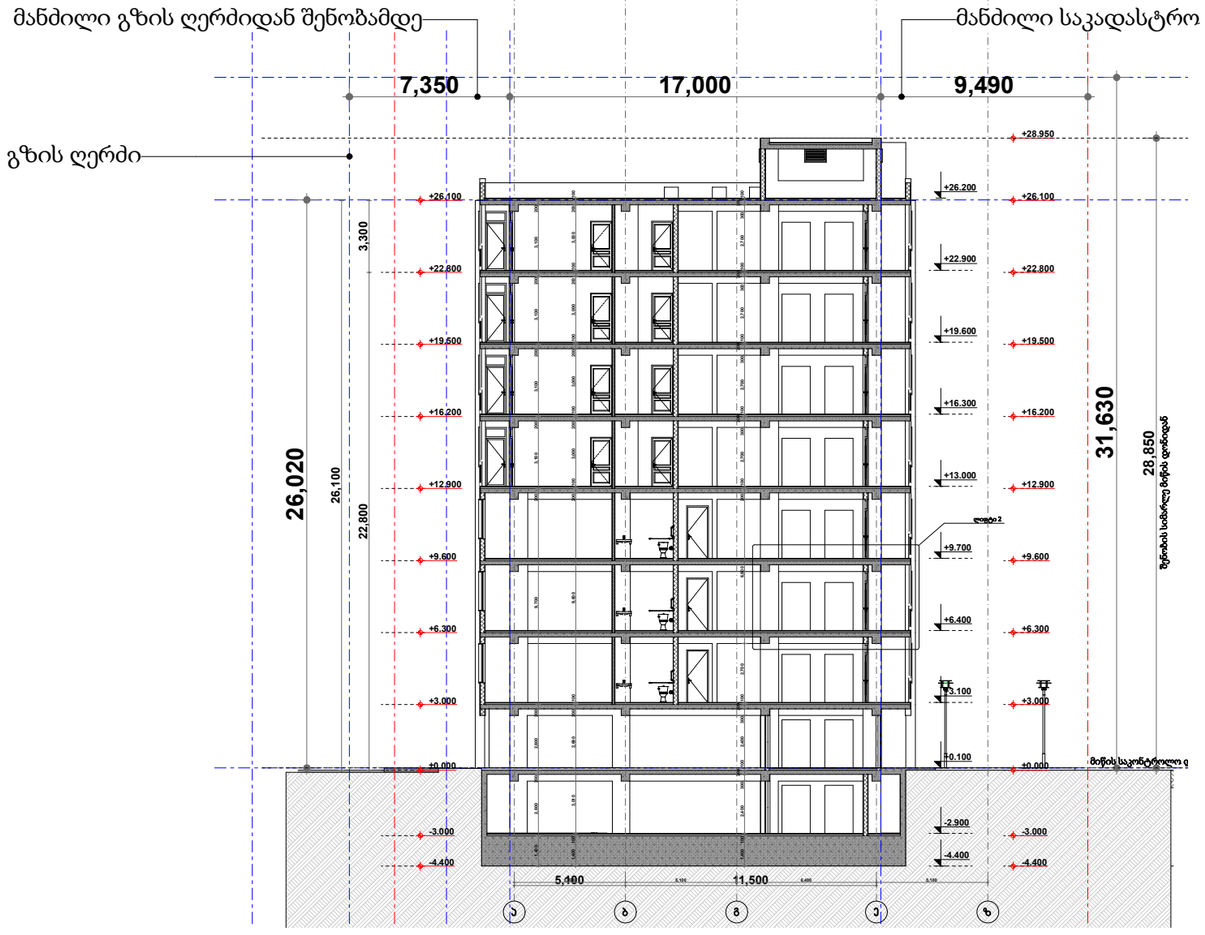

პირობითი ნიშნები

- მიწის ნაკვეთის საზღვარი
- ბეტონი 3 სთ
- ბეტონი 2 სთ
- ბლოკი
- ტიხარი
- ერთფრთიანი კარი
- ერთფრთიანი კარი ზღურბლით
- ორთფრთიანი კარი ზღურბლით
- ორთფრთიანი კარი

0.000=437.7

TSOMAIA ARCHITECTS

დამკვეთი	შ.პ.ს. "საერთაშორისო საინვესტიციო ჯგუფი"
მისამართი	ქ. თბილისი სოფ დიღომი
პროექტის სახელი	მრავალფუნქციური შენობა

მასშტაბი	ნახაზის დასახელება	
1:250	მაქსიმალური სიმაღლის განსაზღვრა ბლოკი 2 ჭრილი	
სტადია	ფურცლის №	ფურცლები
მ.პ.	A-803	249

შემსრულებელი	შ.პ.ს. "ჭელიძსი" 404855992	
თანამდებობა	გვარი	ხელმოწერა
დირექტორი	ვ. ცომაია	
მთ.არქიტექტორი	ვ. ცომაია	

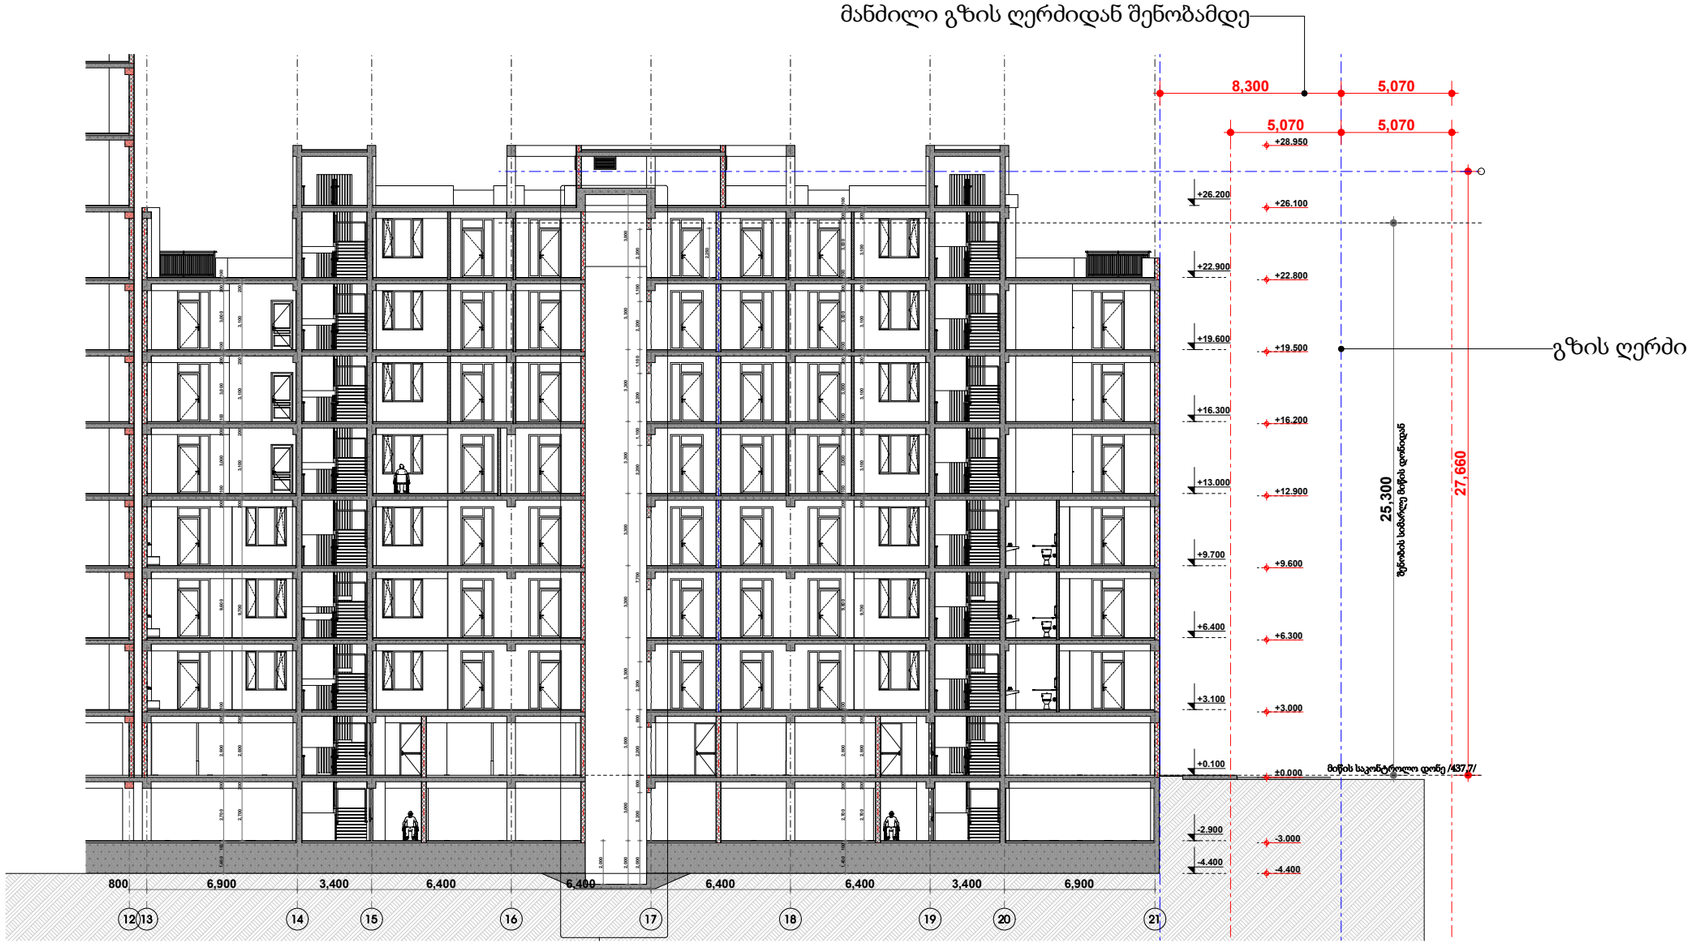

დამკვეთი	შ.პ.ს. "საერთაშორისო საინვესტიციო ჯგუფი"
მისამართი	ქ. თბილისი სოფ დიღომი
პროექტის სახელი	
მრავალფუნქციური შენობა	

მასშტაბი	ნახაზის დასახელება	
1:250	მაქსიმალური სიმაღლის განსაზღვრა ბლოკი 2 ჭრილი 2	
სტადია	ფურცლის №	ფურცლები
მ.პ.	A-804	249

შემსრულებელი	შ.პ.ს. "ჰელიქსი" 404855992	
თანამდებობა	გვარი	ხელმოწერა
დირექტორი	ვ. ცომაია	
მთ.არქიტექტორი	ვ. ცომაია	