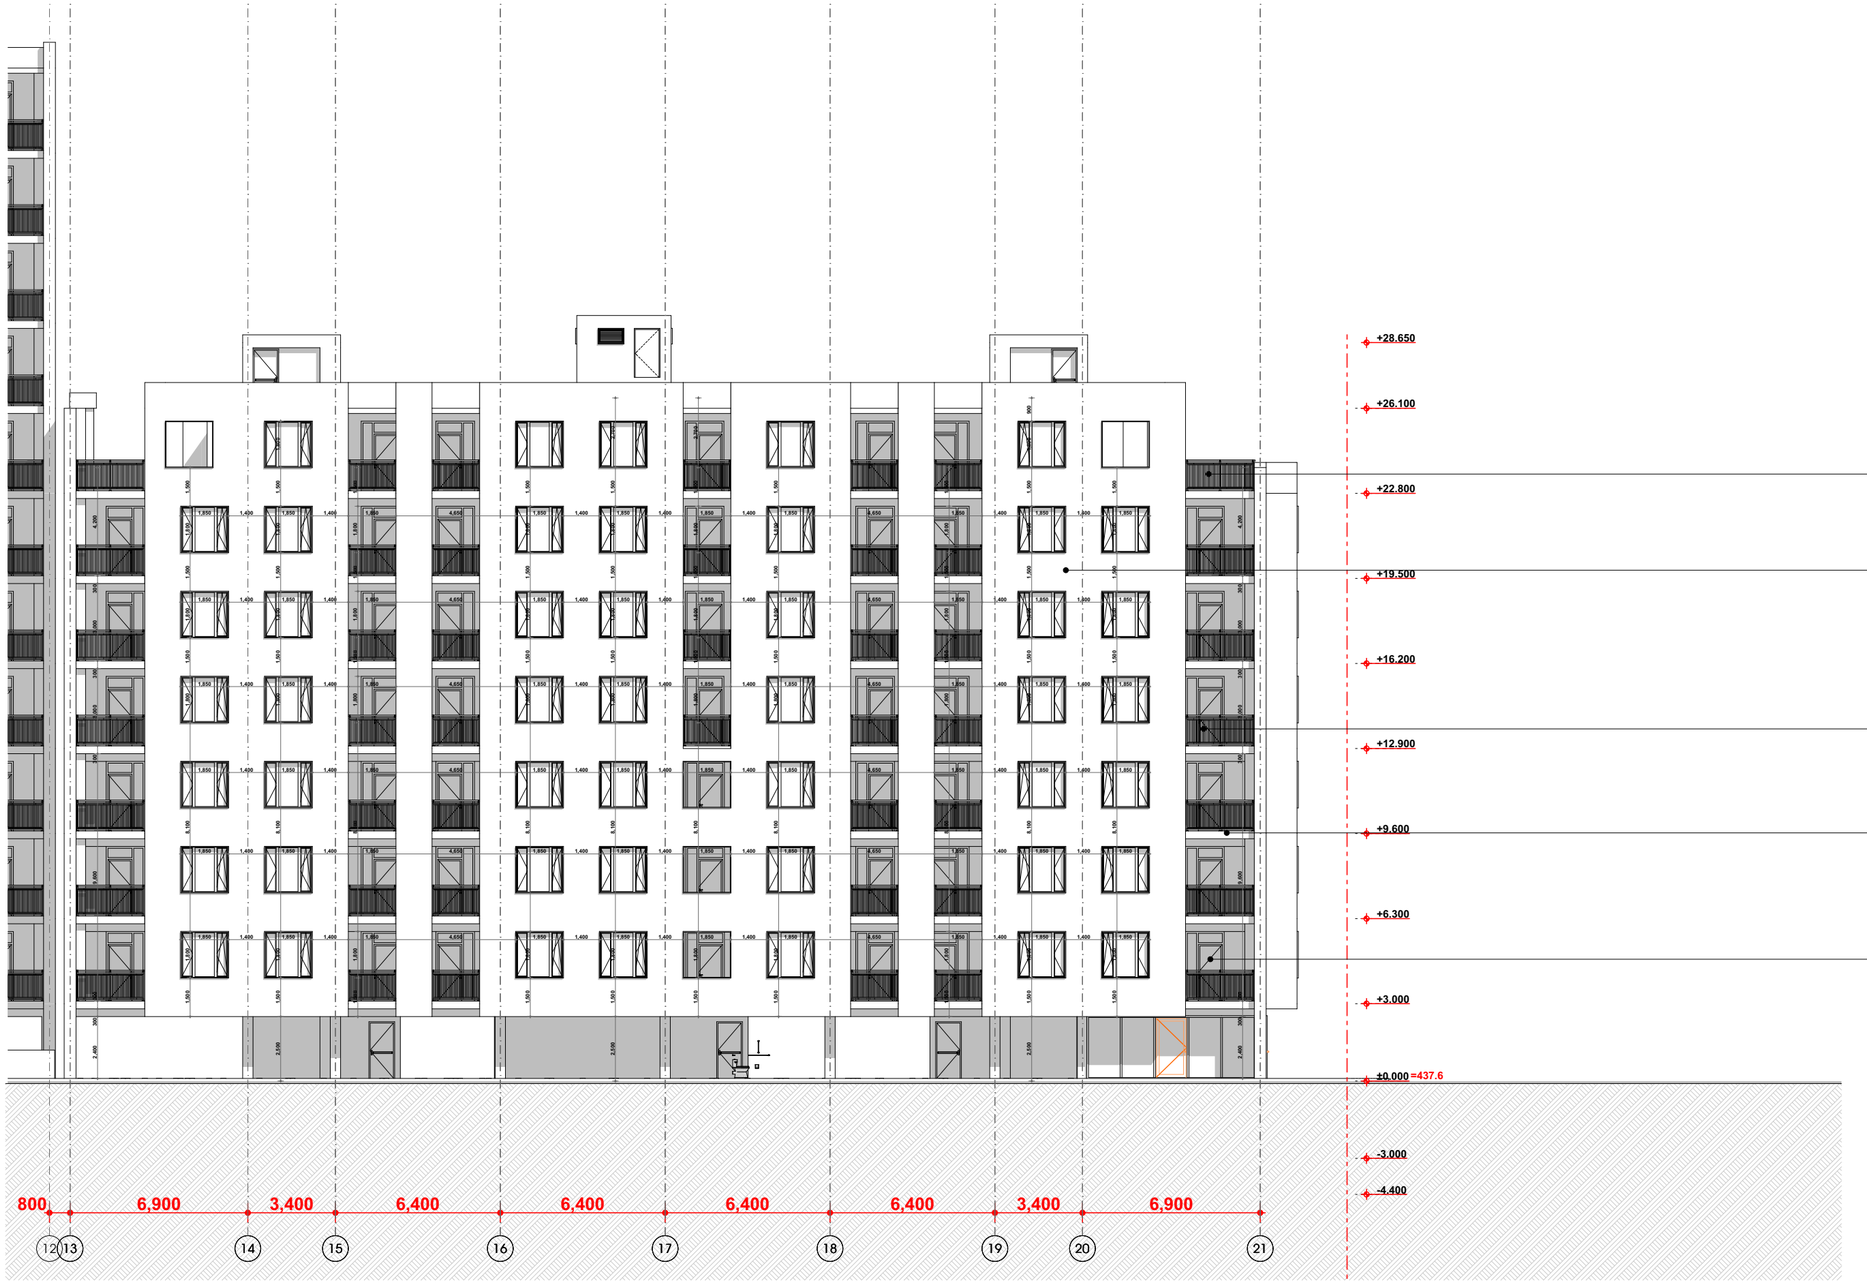

შეილესოს და შეიღებოს RGB-31.31.31

მოეწყოს EPS ფილა ტრავერტინის ფაქტურით

ლითონის მოაჯირი

შეილესოს და შეიღებოს RGB-230.216.190

მეტალოპლასტმასის კარ-ფანჯარა

TSOMAIA ARCHITECTS

დამკვეთი	შ.პ.ს. "საქართველოს საინვესტიციო ჯგუფი"
მისამართი	ქ. თბილისი სოფ დიღომი
პროექტის სახელი	მრავალფუნქციური შენობა

მასშტაბი	ნახაზის დასახელება	
1:200	ბლოკი 2 ფასადი 2/1	
სტადია	ფურცლის №	ფურცლები
მ.პ.	A-302.1	247

შემსრულებელი	შ.პ.ს. "ჰელიძსი" 404855992	
თანამდებობა	გვარი	ხელმოწერა
დირექტორი	ვ. ცომაია	
მთ.არქიტექტორი	ვ. ცომაია	

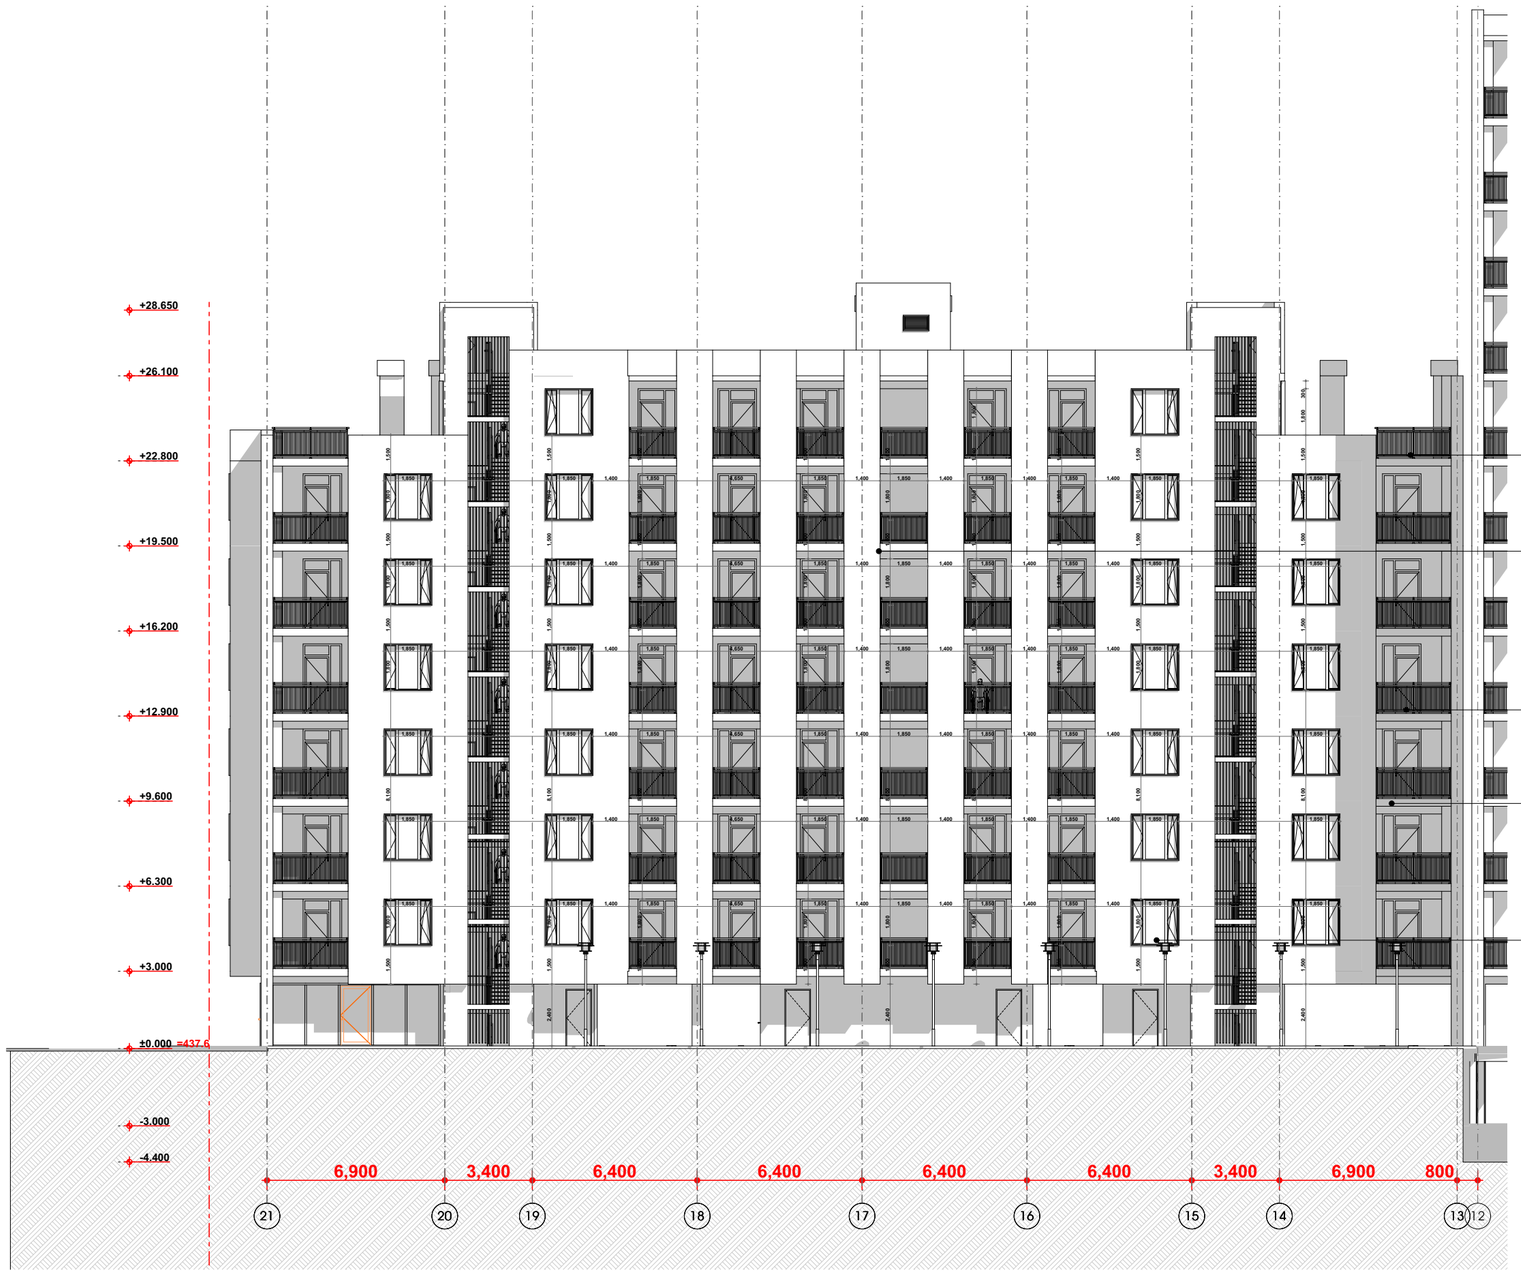

შეილესოს და შეიღებოს RGB-31.31.31

მოეწყოს EPS ფილა ტრავერტინის ფაქტურით

ლითონის მოაჯირი

შეიღესოს და შეიღებოს RGB-230.216.190

მეტალოპლასტმასის კარ-ფანჯარა

TSOMAIA ARCHITECTS

დამკვეთი	შ.პ.ს. "საართაშორისო საინვესტიციო ჯგუფი"
მისამართი	ქ. თბილისი სოფ დიღომი
პროექტის სახელი	
მრავალფუნქციური შენობა	

მასშტაბი	ნახაზის დასახელება	
1:200	ბლოკი 2 ფასადი 2/2	
სტადია	ფურცლის №	ფურცლები
მ.პ.	A-302.2	247

შემსრულებელი	შ.პ.ს. "ჰელიძსი" 404855992	
თანამდებობა	გვარი	ხელმოწერა
დირექტორი	ვ. ცომაია	
მთ.არქიტექტორი	ვ. ცომაია	

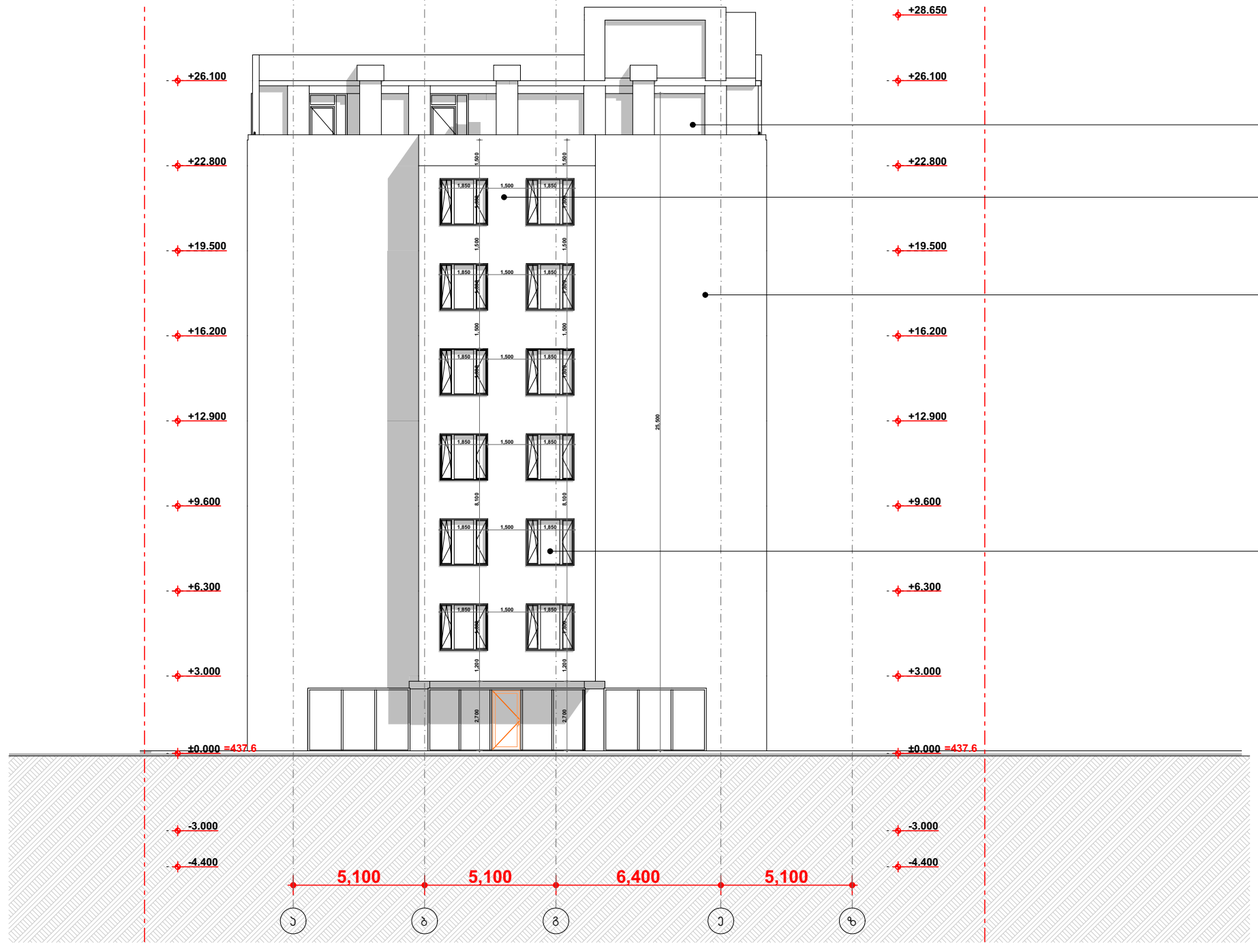

შეილესოს და შეიღებოს RGB-230.216.190

მოეწყოს EPS ფილა ტრავერტინის ფაქტურით

შეილესოს და შეიღებოს RGB-31.31.31

მეტალოპლასტმასის კარ-ფანჯარა

დამკვეთი	შ.პ.ს. "საერთაშორისო საინვესტიციო ჯგუფი"
მისამართი	ქ. თბილისი სოფ დიღომი
პროექტის სახელი	მრავალფუნქციური შენობა

TSOMAIA ARCHITECTS

მასშტაბი	ნახაზის დასახელება	
1:200	ბლოკი 2 ფასადი 2/3	
სტადია	ფურცლის №	ფურცლები
მ.პ.	A-302.3	247

შემსრულებელი	შ.პ.ს. "ჰელიქსი" 404855992	
თანამდებობა	გვარი	ხელმოწერა
დირექტორი	ვ. ცომაია	
მთ.არქიტექტორი	ვ. ცომაია	

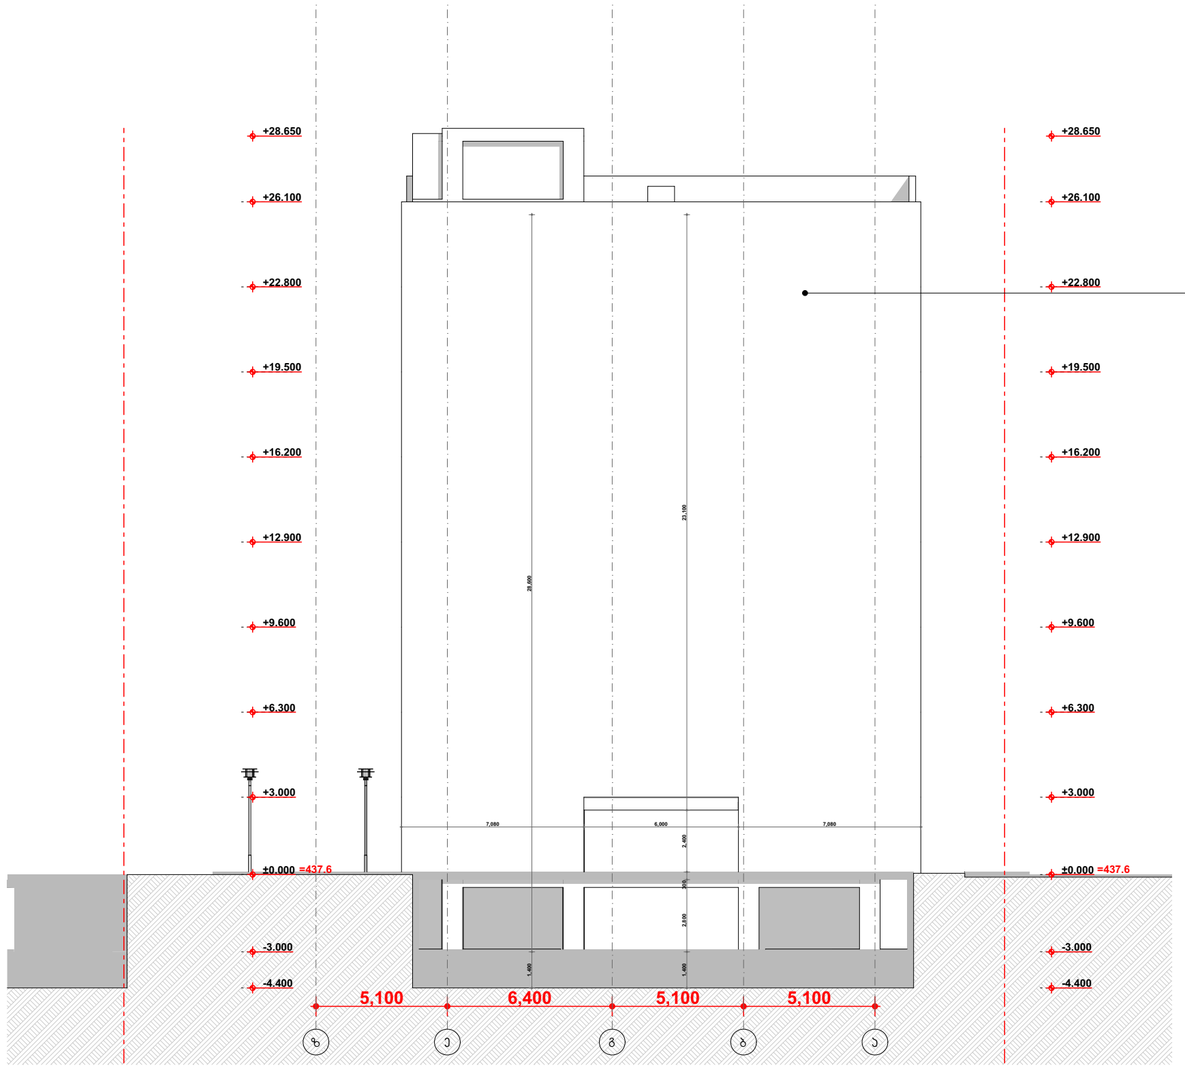

შეილესოს და შეიღებოს RGB-31.31.31

TSOMAIA ARCHITECTS

დამკვეთი	შ.პ.ს. "საართაშორისო საინვესტიციო ჯგუფი"
მისამართი	ქ. თბილისი სოფ დიღომი
პროექტის სახელი	მრავალფენქციური შენობა

მასშტაბი	ნახაზის დასახელება	
1:200	ბლოკი 2 ფასადი 2/4	
სტადია	ფურცლის №	ფურცლები
მ.პ.	A-302.4	247

შემსრულებელი	შ.პ.ს. "ჰელიქსი" 404855992	
თანამდებობა	გვარი	ხელმოწერა
დირექტორი	ვ. ცომაია	
მთ.არქიტექტორი	ვ. ცომაია	