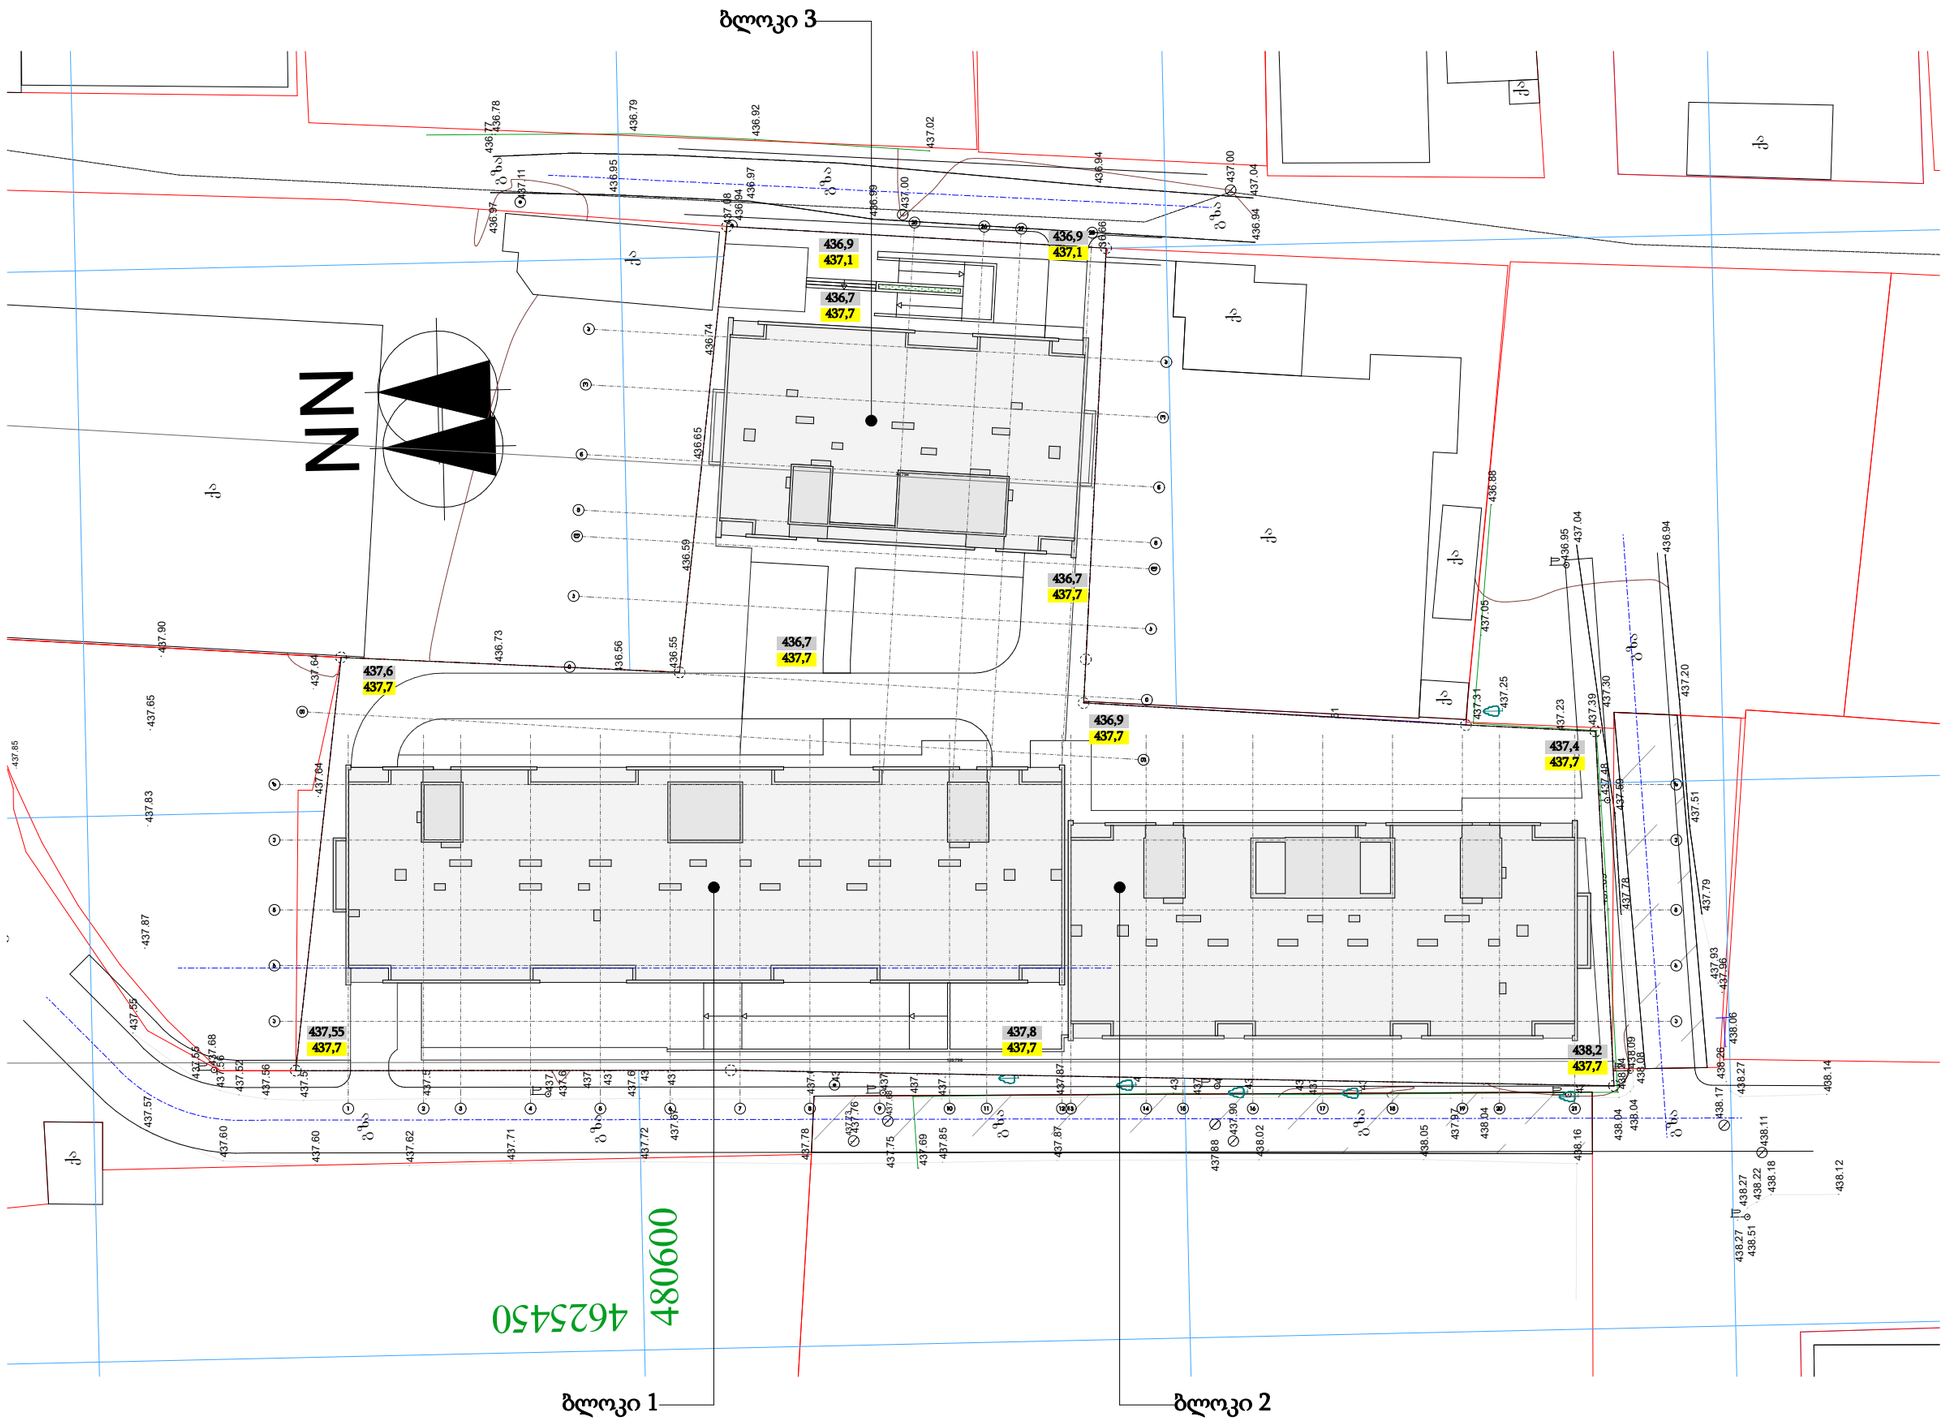


436,9 არსებული ნიშნული

437,7 საპროექტო ნიშნული

14.

Story (2)

TSOMAIA ARCHITECTS

დამკვეთი	შ.პ.ს. "საერთაშორისო საინვესტიციო ჯგუფი"
მისამართი	ქ. თბილისი სოფ დიღომი
პროექტის სახელი	
მრავალფუნქციური შენობა	

მასშტაბი	ნახაზის დასახელება	
1:500	მიწის ნაკვეთის გრუნტის ცვლილების გეგმა	
სტადია	ფურცლის №	ფურცლები
მ.პ.	A-009	240

შემსრულებელი	შ.პ.ს. "ჰელიქსი" 404855992	
თანამდებობა	გვარი	ხელმოწერა
დირექტორი	ვ. ცომაია	
მთ.არქიტექტორი	ვ. ცომაია	