
მრავალბინიანი საცხოვრებელი სახლის პროექტი

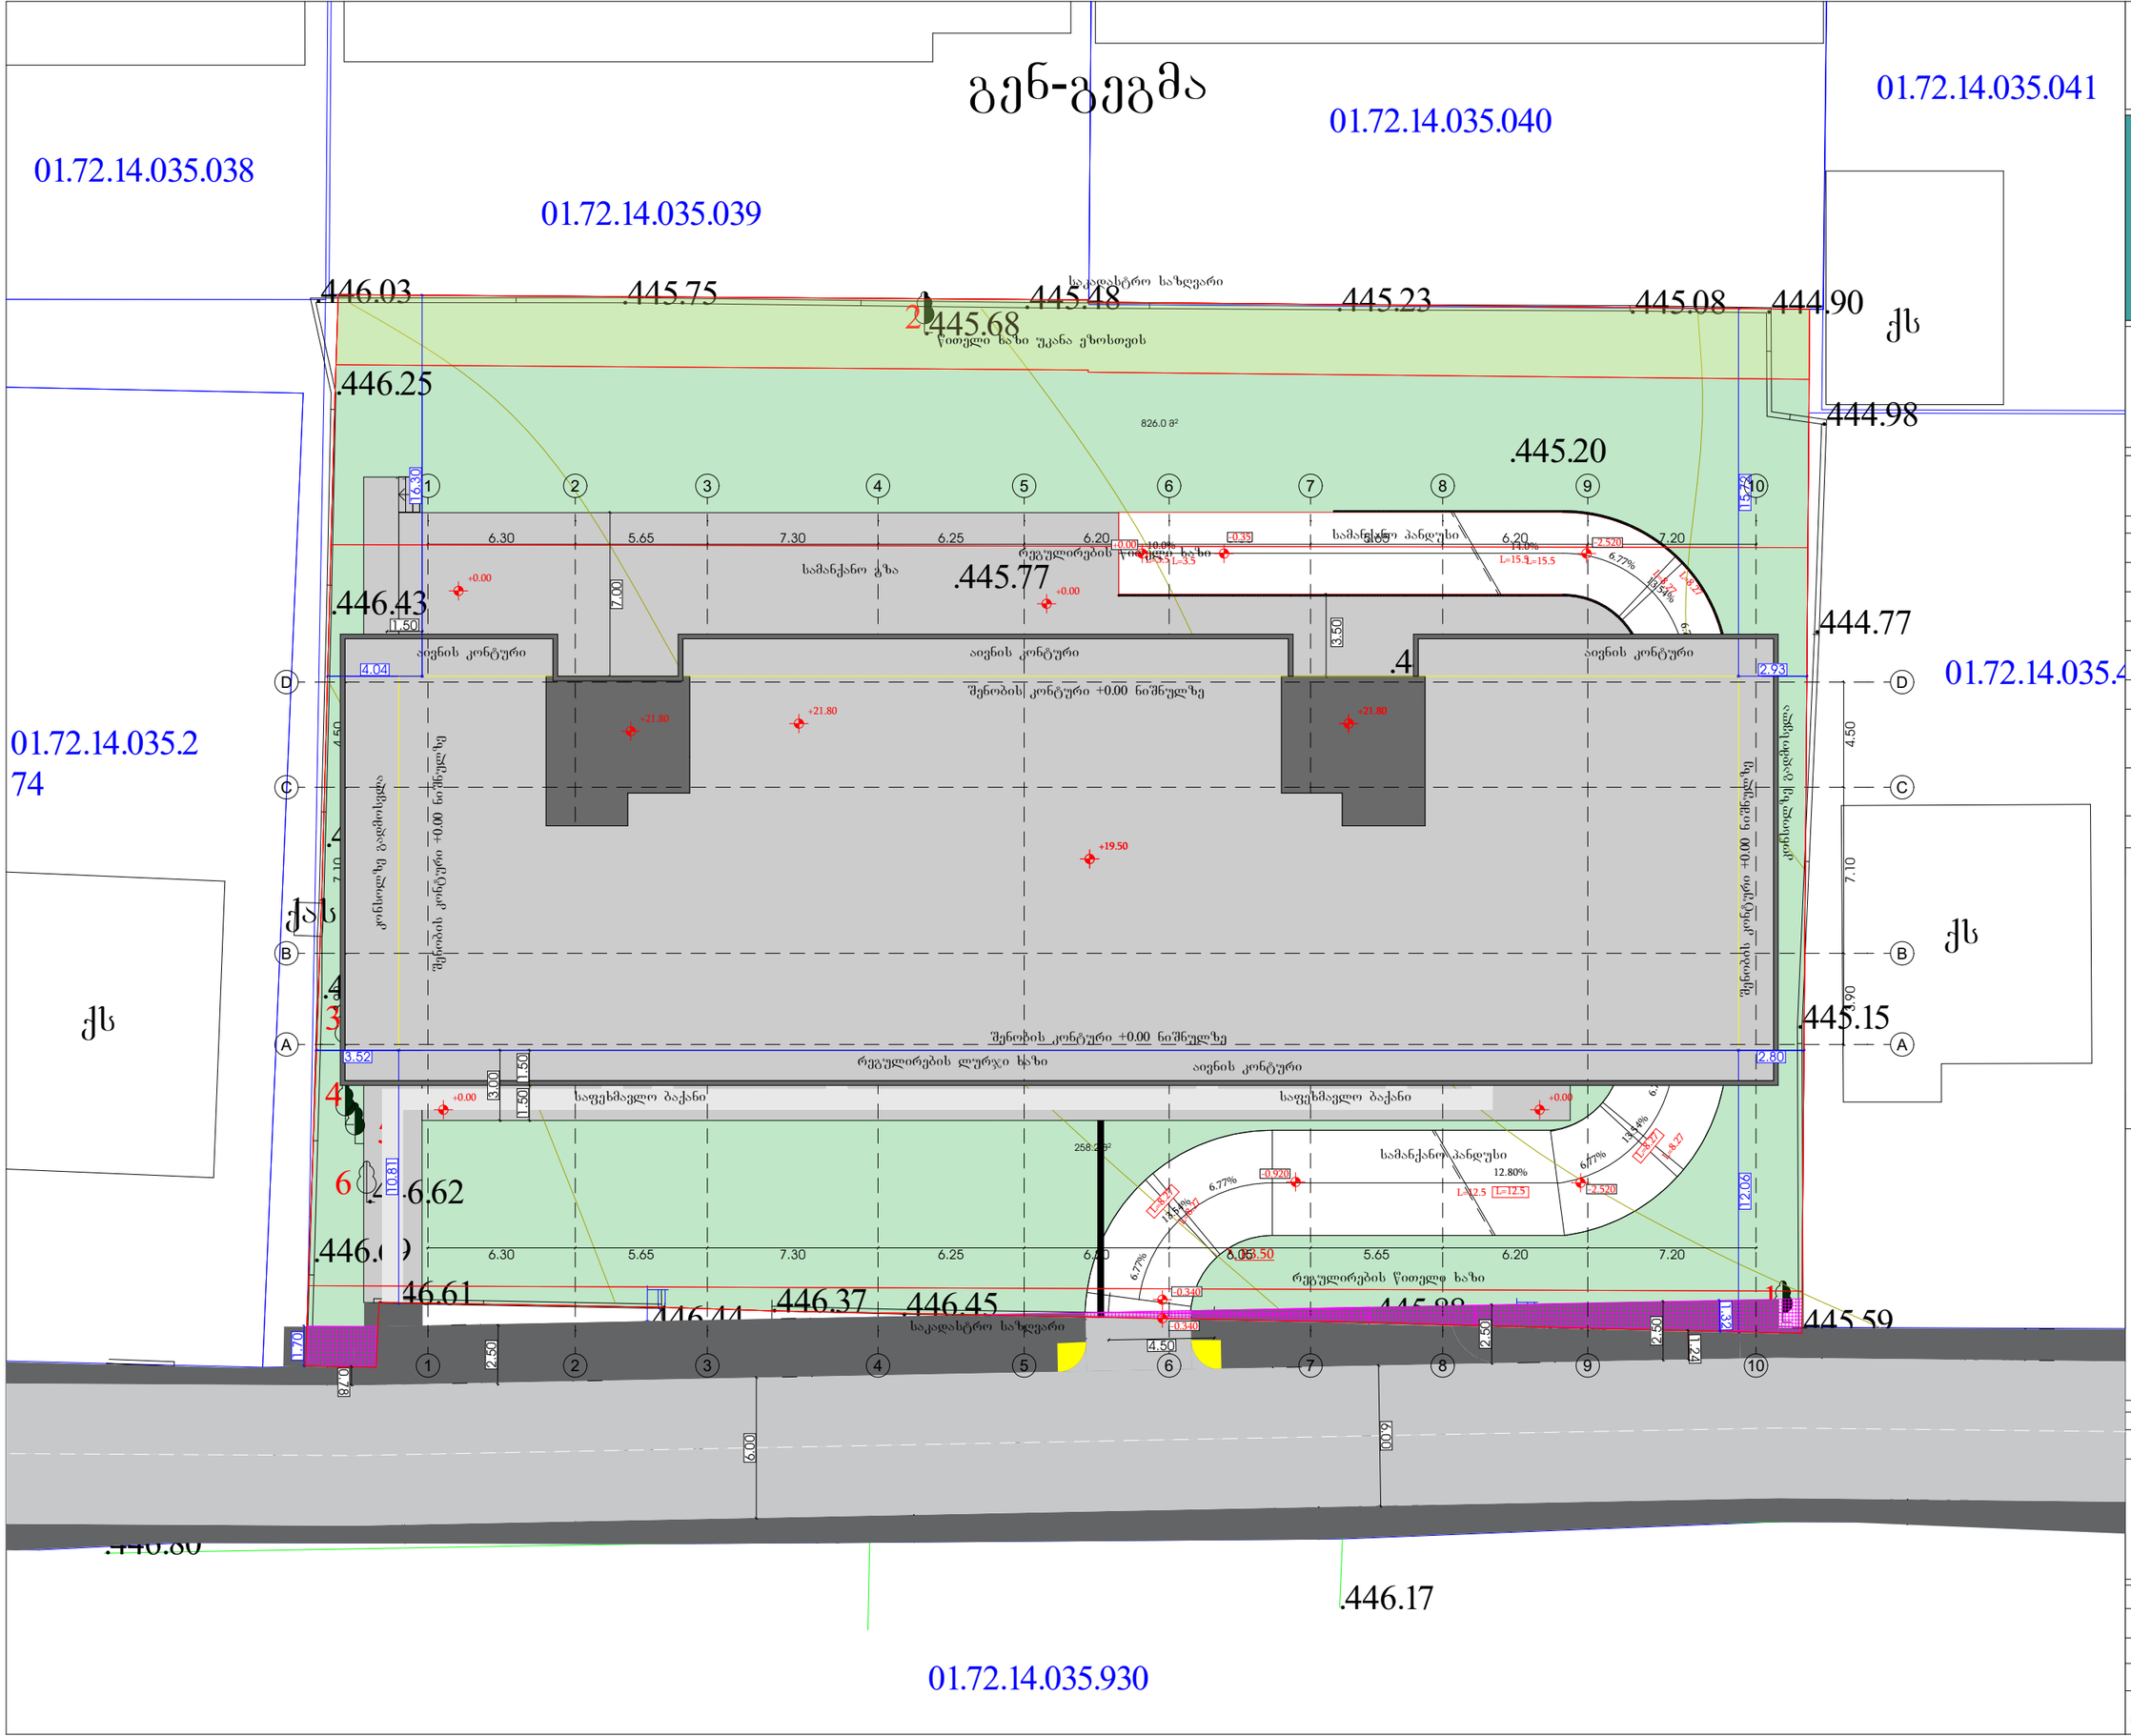

პროექტი

TASHUB

მისამართი:
ქალაქი თბილისი,სოფელი დიღომი, ერედვის ქუჩა №11

01.72.14.035.662

ბასშპბი

ს/პ : 406265410
მის: ჯრწანისის ქ. №26

თანამდებობა	გვარი	ხელმოწერა
გმ.დირექტორი	ს.გიორგაია	
არქიტექტორი	დ.გაისაშვილი	

დამკვეთი

შპს "ჯიქონსტრაქშენ"
ს/პ: 405647411

პირობითი აღნიშვნები

საკადასტრო საზღვარი

განაშენიანების რეგულირების ხაზი

ნახაზის სახელწოდება

მასშტაბი	ფორმატი	თარიღი
1:100	A3	2023 წ.
ფერცელი	ნიშნული	

0 12.5 25 50