გენერალური გეგმა

ფ N 2

არქიტექტურული პროექტი

II GG გენ-გეგმა

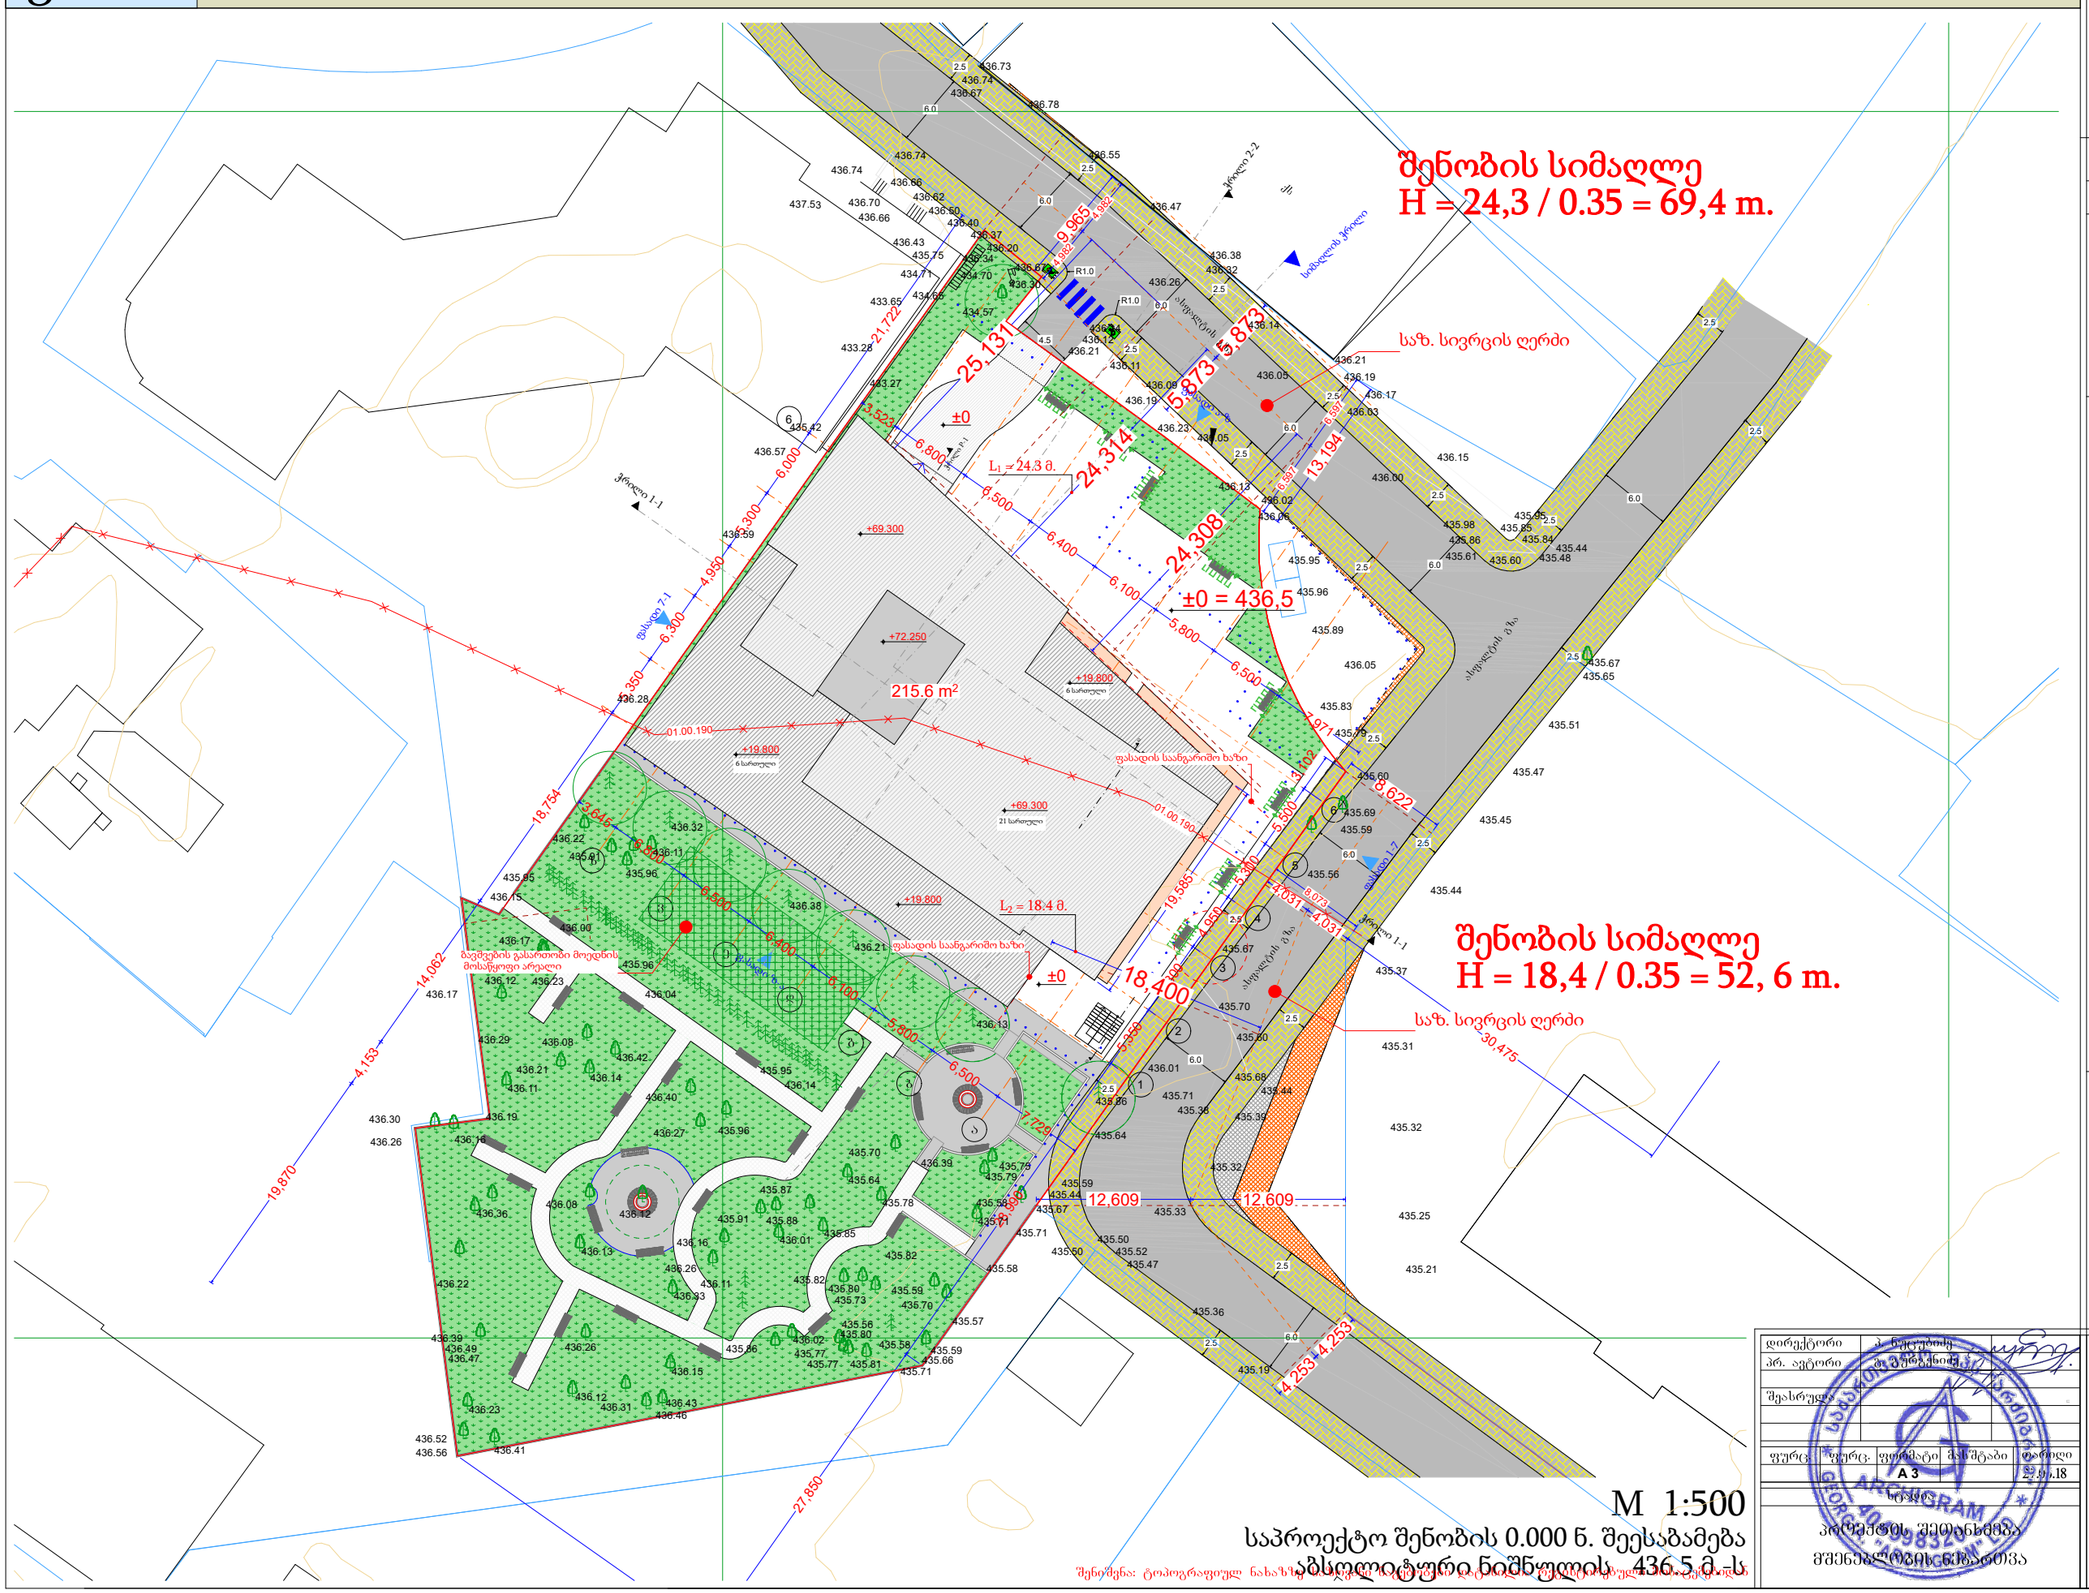

M 1:500

საპროექტო შენობის 0.000 ნ. შეესაბამება
აბსოლიტური ნიშნულის 436.5 მ.-ს

დირექტორი	ა. ნუცუბიძე			
პრ. ავტორი	ბ. ბურგენიძე			
შეასრულა				
ფურც.	ფურც.	ფორმატი	მასშტაბი	თარიღი
		A 3		27.09.18

სტადია

პროექტის შეთანხმება
მშენებლობის ნებართვა

მრავალბინიანი
საცხოვრებელი სახლი

±0 ნიშნული
512,00 აბსოლიტური ნიშნული

ღერძის ხაზი

ჭრილის ხაზი

ტოპოგრაფიული პირობითი აღნიშვნები

მიწისქვეშა კომუნიკაციები

- კანალიზაცია
- დენის კაბელი
- გაზის მილი
- წყლის მილი
- კავშირგაბმულობა

- ნაკვეთის საზღვარი
- შენობა
- არკა
- ფარდული
- კიბე
- ფოთლოვანი ხე
- წიწვოვანი ხე
- ხეხილის ხე
- პალმა
- ბუჩქი
- გაზონი
- სამეთვალყურეო ჭები
- ძეგლი
- შადრევანი
- ონკანი
- წყარო ან ჭა
- ბენზინგასამართი სადგური
- მაღალი ძაბვის გადამცემი
- ცოცხალი ღობე
- ხეების რიგი
- ტრანსფორმატორი
- რადიო ან ტელე ანძა
- ლამპიონები
- ელექტრო ბოძი
- რკინიგზა
- იზოჰიფსი
- მთავარი იზოჰიფსი

შპს არქიბრამ

ARCHIGRAM