ფასადი 1-10 ღერძებში



მრავალბინიანი საცხოვრებელი სახლის პროექტი

TASHUB

მისამართი:
ქალაქი თბილისი,სოფელი დიღომი, ერედვის ქუჩა №11

01.72.14.035.662

ტასჰაბი
ს/ა : 406265410
მის: ჯრწანისის ქ. №26

თანამდებობა	გვარი	ხელმოწერა
მთ.დირექტორი	ს.გიორგაია	
არქიტექტორი	დ.მაისაშვილი	

დამკვეთი

შპს "ჯიექონსტრაქშენ"
ს/ა: 405647411

პირობითი აღნიშვნები

საკადასტრო საზღვარი

განაშენიანების რეგულირების ხაზი

ნახაზის სახელწოდება

მასშტაბი	ფორმატი	თარიღი
1:100	ა3	2023 წ.
ფერცელი	ნიშნული	

0 12.5 25 50

ფასადი დ-ა ღერძებში

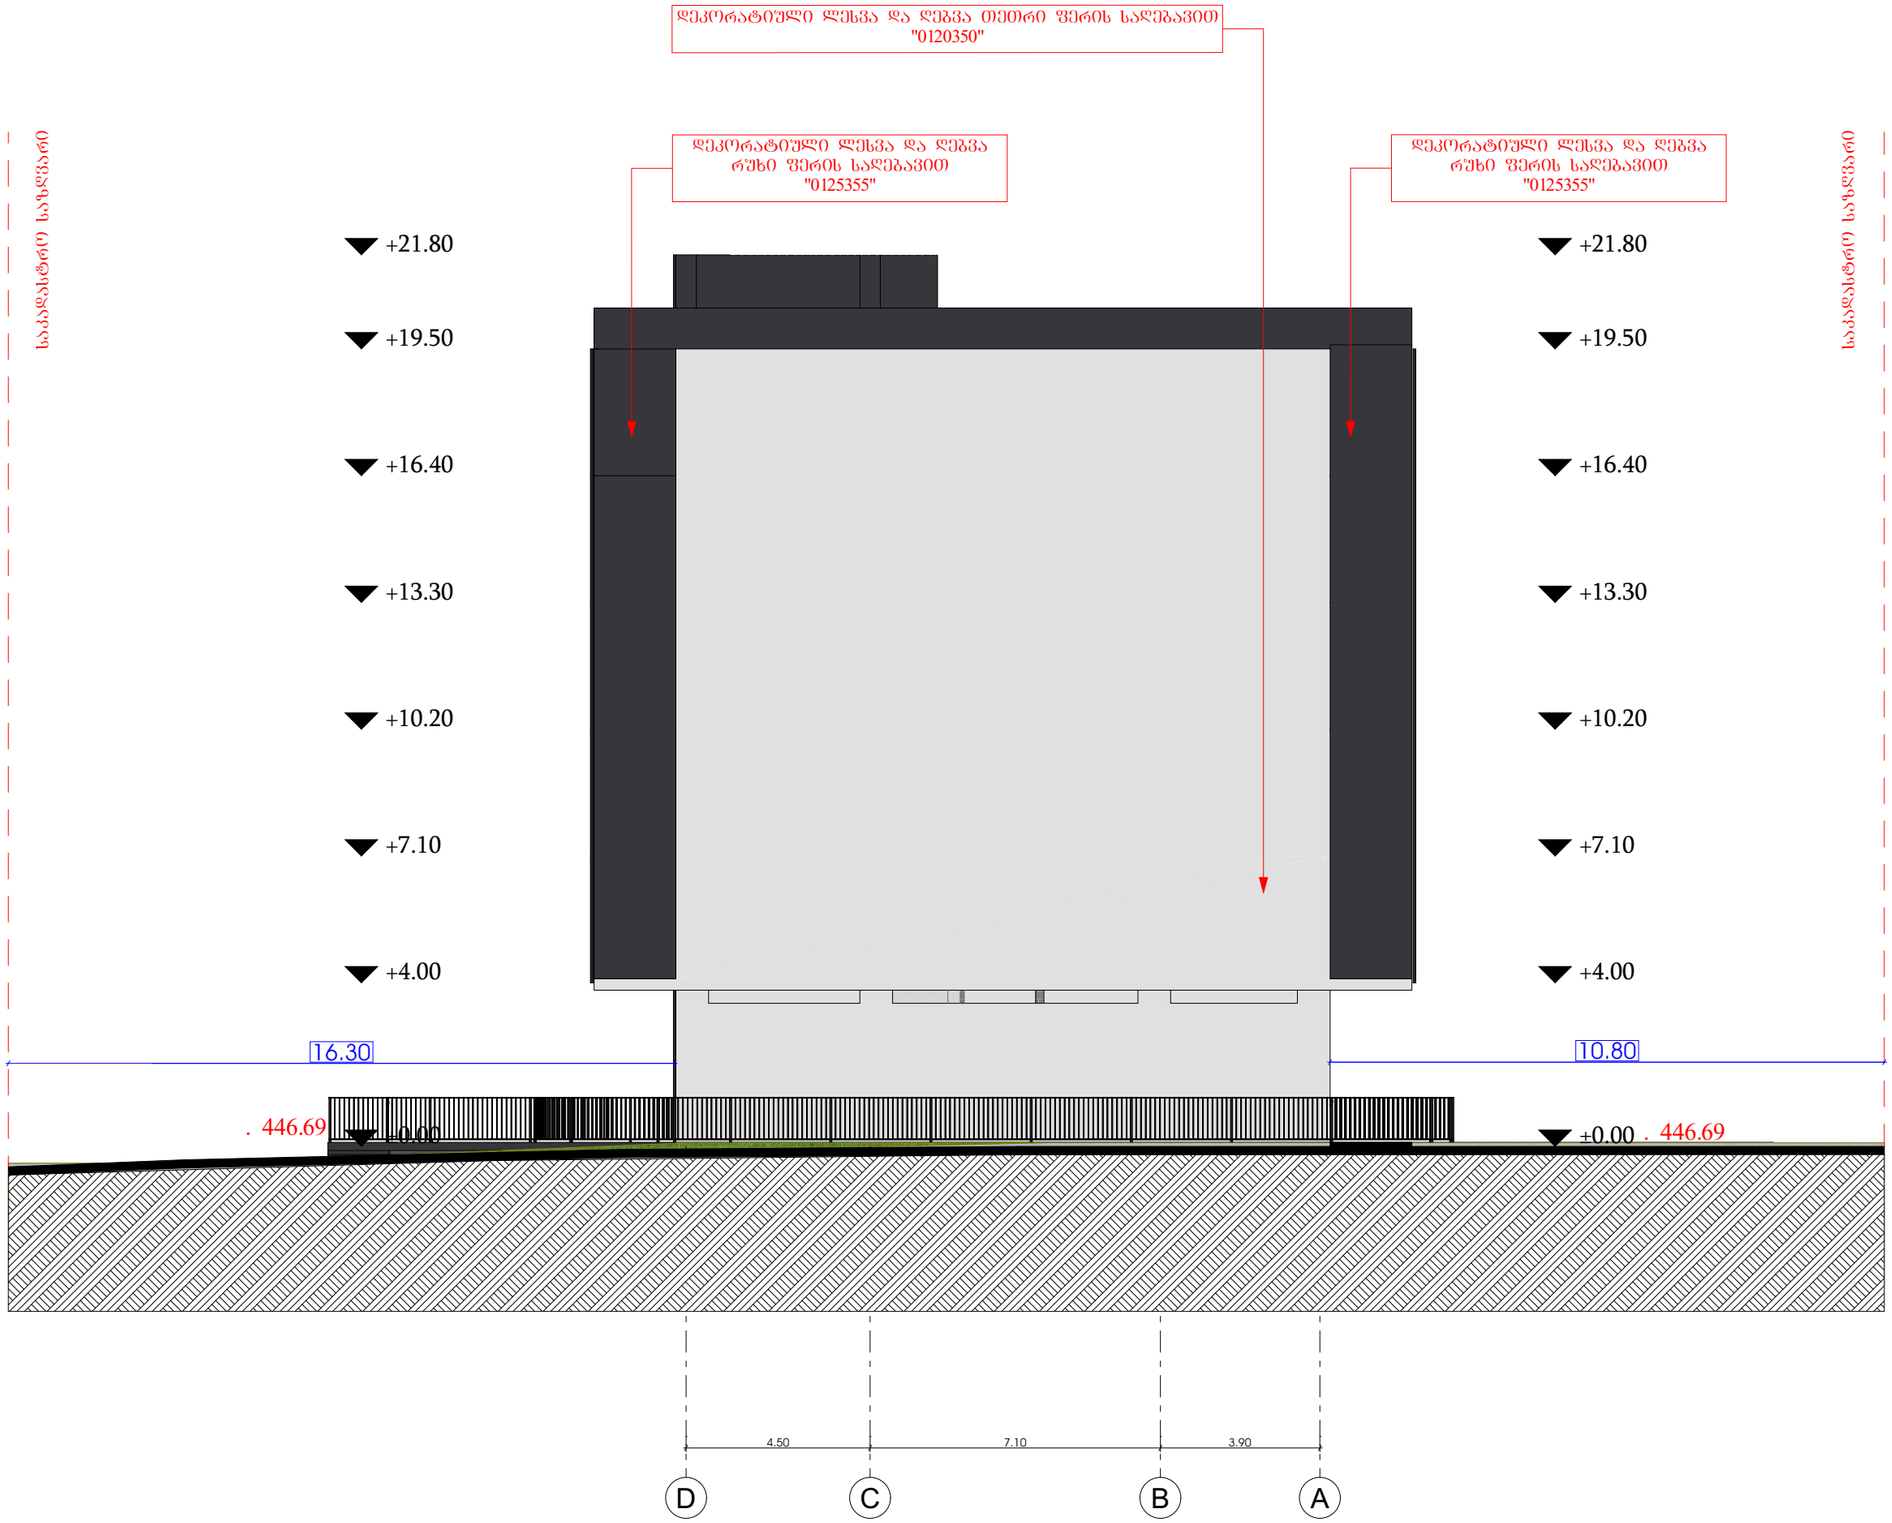

მრავალბინიანი საცხოვრებელი სახლის პროექტი

TASHUB

მისამართი:
ქალაქი თბილისი,სოფელი დიღომი, ერედვის ქუჩა №11

01.72.14.035.662

ტასჰაბი
ს/ჯ : 406265410
მის: ჯრწანისის ქ. №26

თანამდებობა	გვარი	ხელმოწერა
მთ.დირექტორი	ს.გიორგაია	
არქიტექტორი	დ.მაისაშვილი	

დამკვეთი

შპს "ჯიექონსტრაქშენ"
ს/ჯ: 405647411

პირობითი აღნიშვნები

საკადასტრო საზღვარი

განაშენიანების რეგულირების ხაზი

ნახაზის სახელწოდება

მასშტაბი	ფორმატი	თარიღი
1:100	ა3	2023 წ.
ფურცელი	ნიშნული	

0 12.5 25 50

ფასადი 10-1 ღერძებში

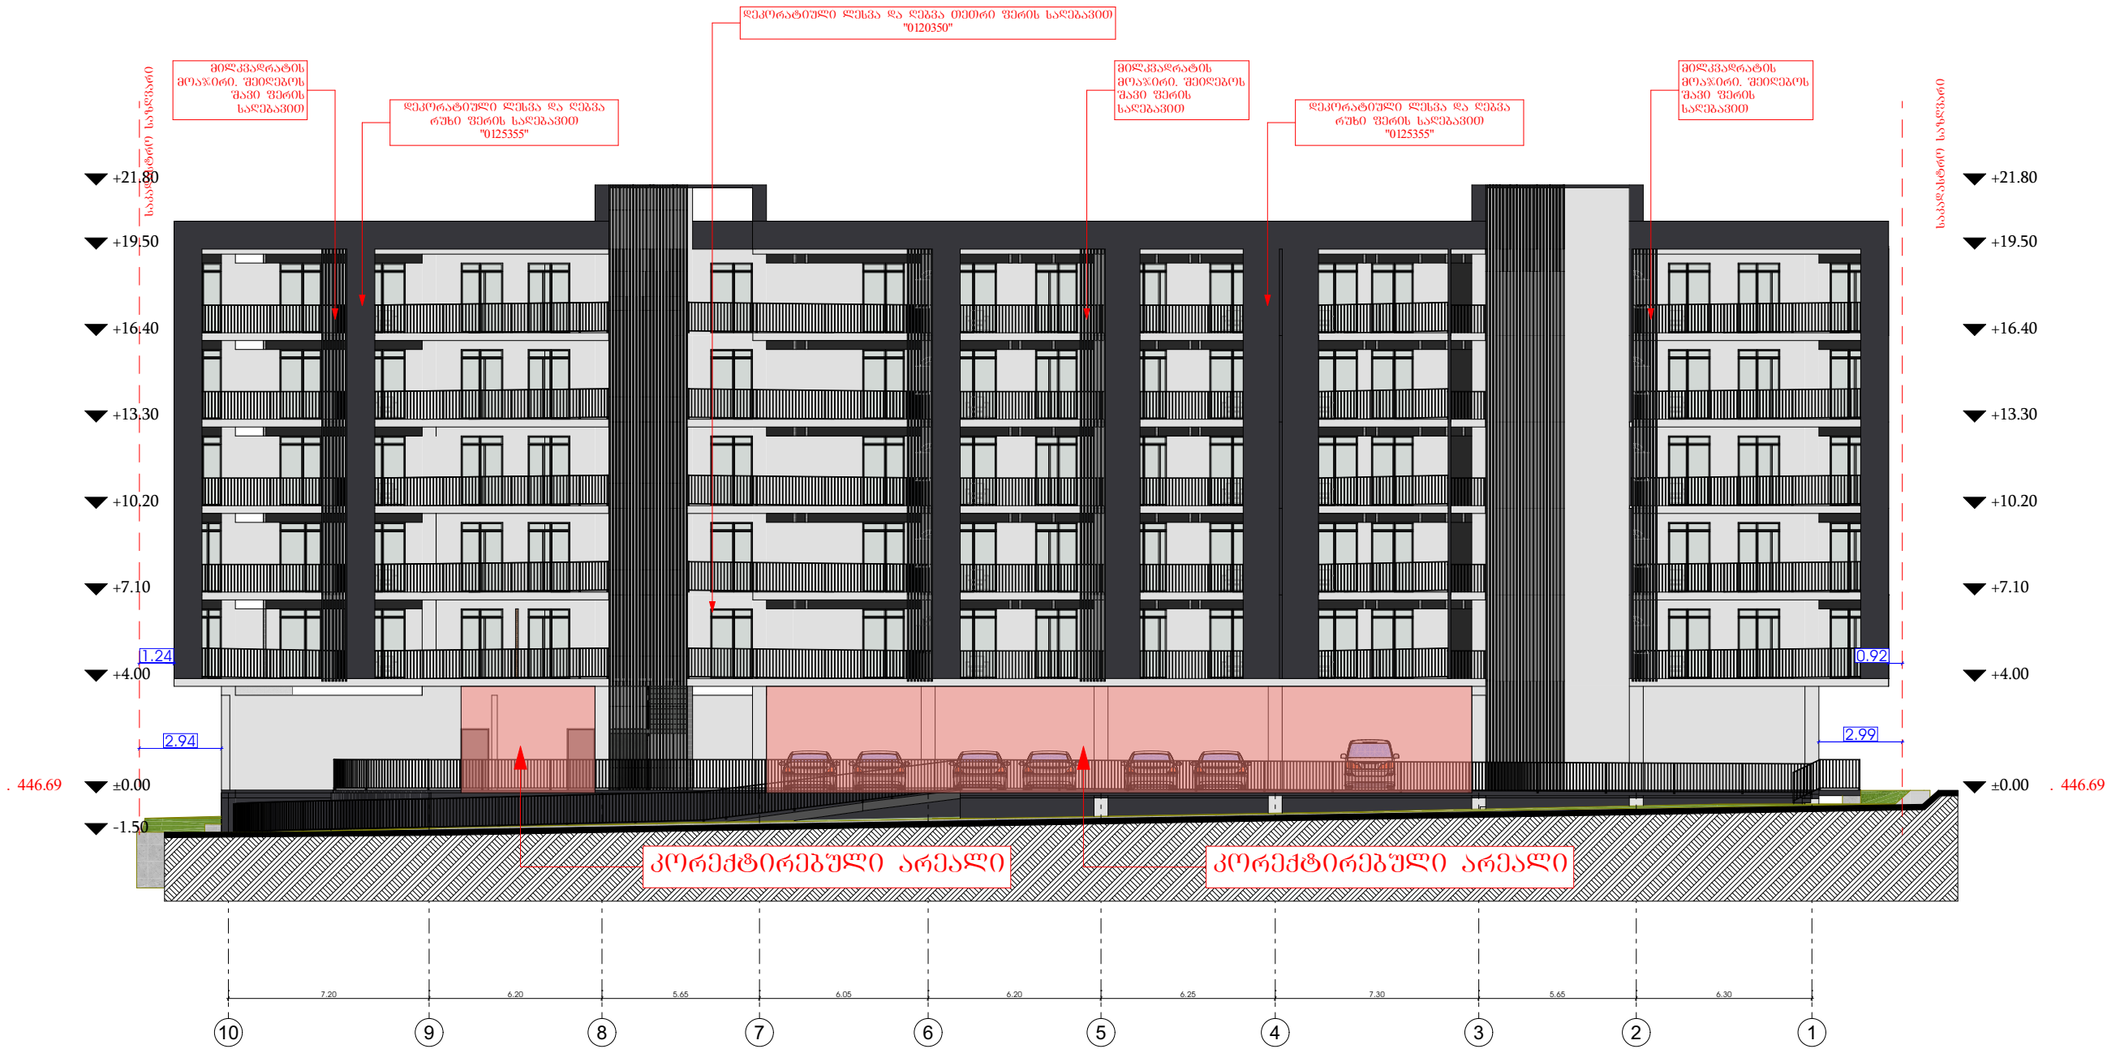

მრავალბინიანი საცხოვრებელი სახლის პროექტი

TASHUB

მისამართი:
ქალაქი თბილისი,სოფელი დიღომი, ერედვის ქუჩა №11

01.72.14.035.662

ტასჰაბი
ს/ს : 406265410
მის: ჯრწანისის ქ. №26

თანამდებობა	გვარი	ხელმოწერა
მთ.დირექტორი	ს.გიორგაია	
არქიტექტორი	დ.მაისაშვილი	

დამკვეთი

შპს "ჯიექონსტრაქშენ"
ს/ს: 405647411

პირობითი აღნიშვნები

საკადასტრო საზღვარი

განაშენიანების რეგულირების ხაზი

ნახაზის სახელწოდება

მასშტაბი	ფორმატი	თარიღი
1:100	ა3	2023 წ.
ფურცელი	ნიშნული	

0 12.5 25 50

ფასადი ა-დ ღერძებში

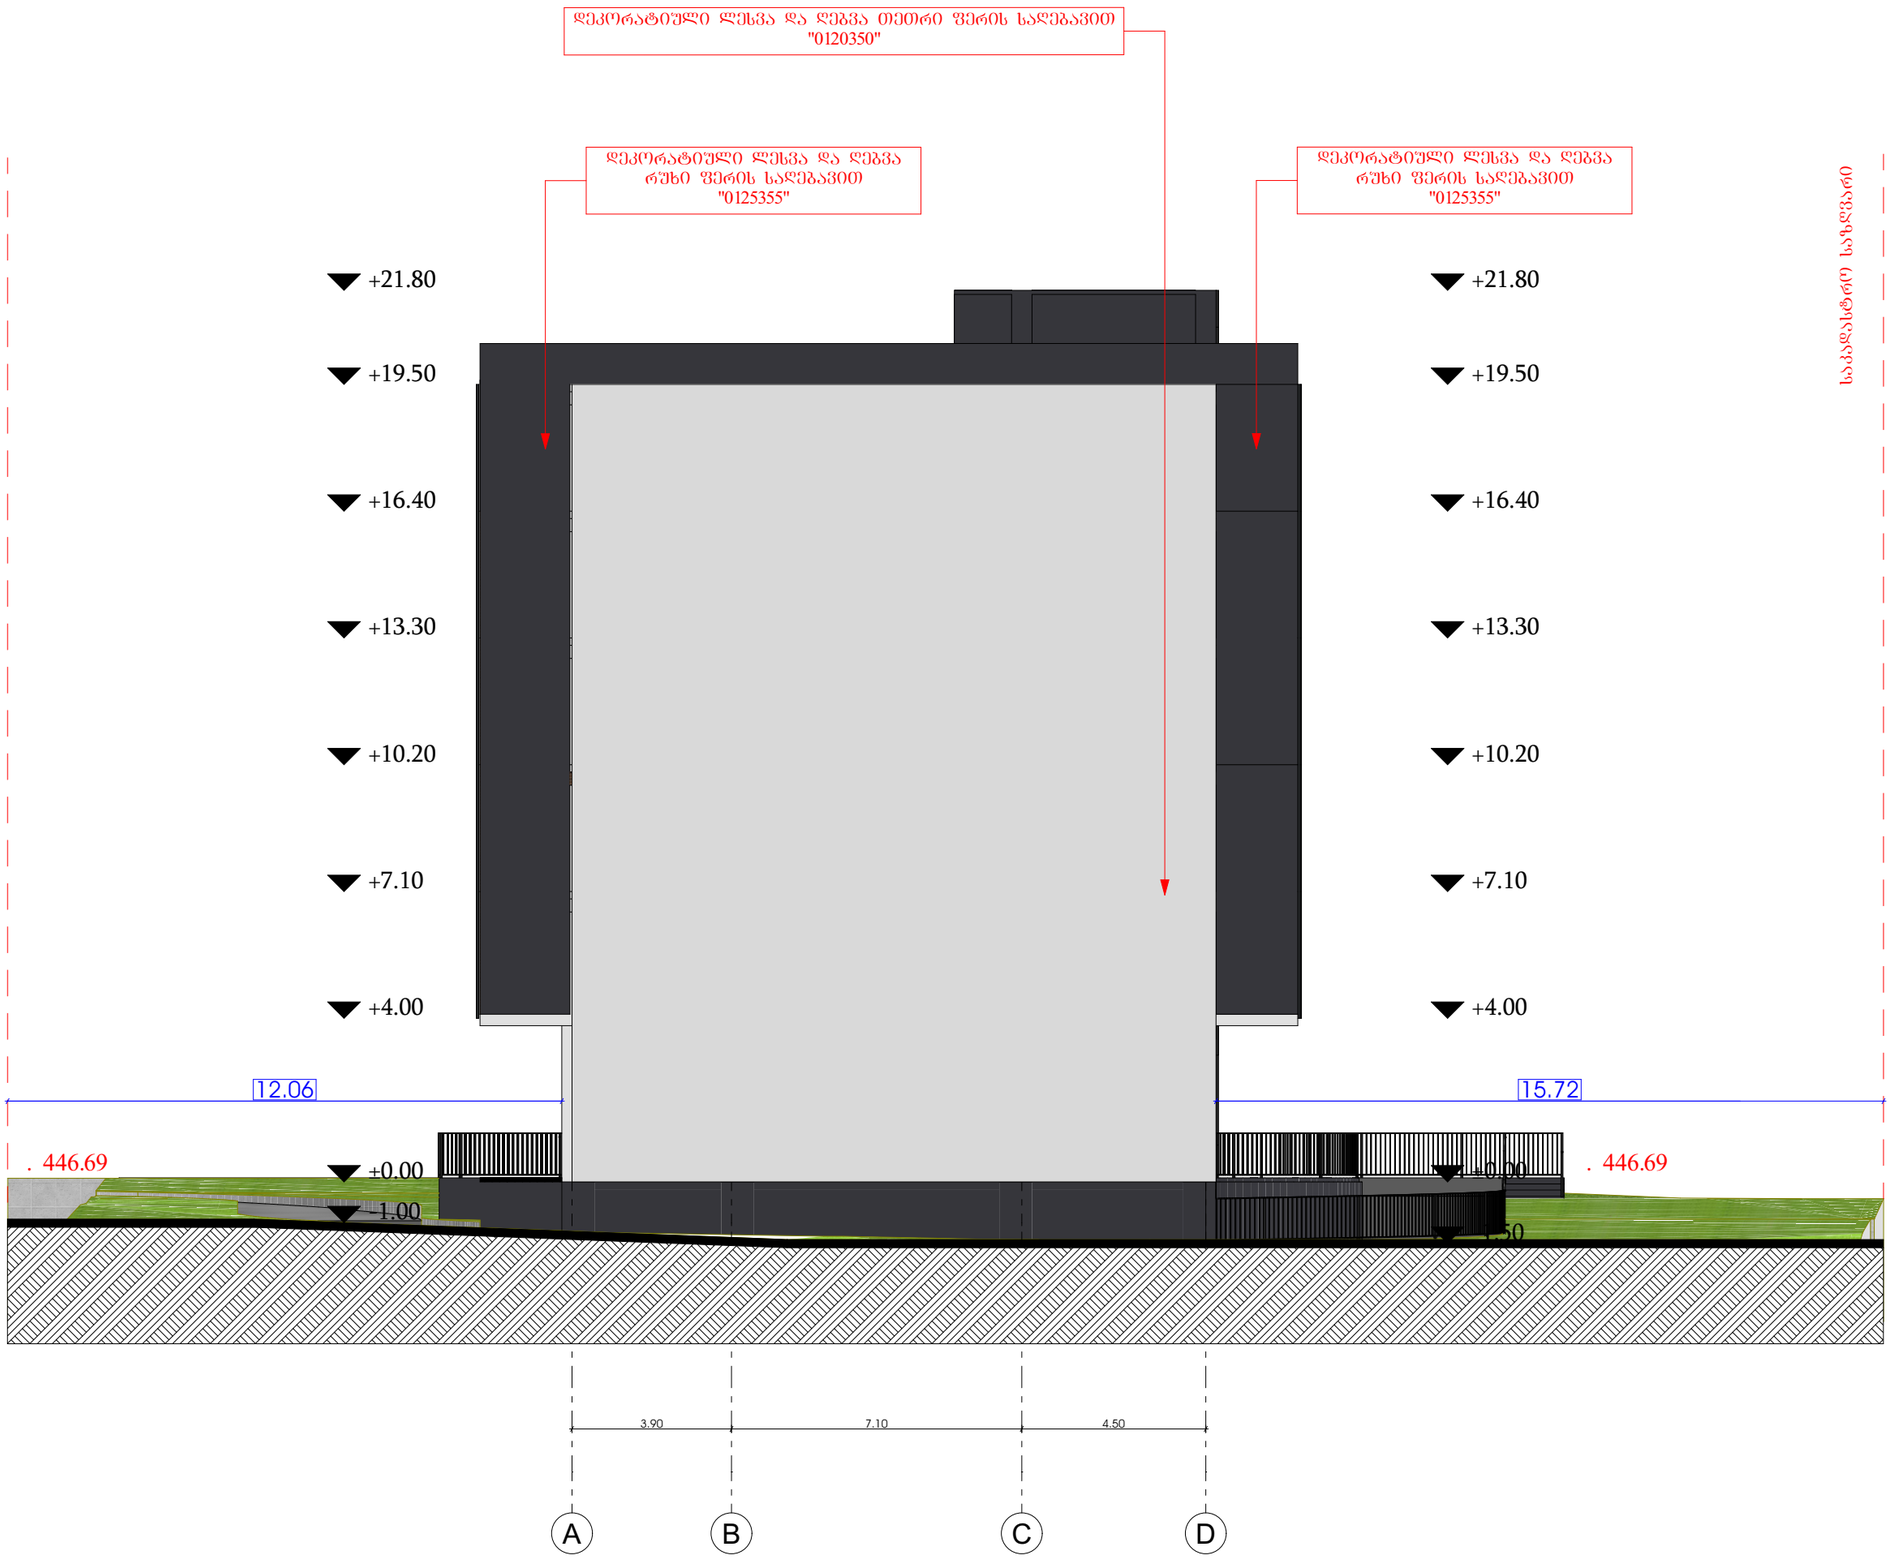

მრავალბინიანი საცხოვრებელი სახლის პროექტი

TASHUB

მისამართი:
ქალაქი თბილისი,სოფელი დიღომი, ერედვის ქუჩა №11

01.72.14.035.662

ტასჰაბი
ს/ჯ : 406265410
მის: ჯრწანისის ქ. №26

თანამდებობა	გვარი	ხელმოწერა
მთ.დირექტორი	ს.გიორგაია	
არქიტექტორი	დ.მაისაშვილი	

დამკვეთი

შპს "ჯიექონსტრაქშენ"
ს/ჯ: 405647411

პირობითი აღნიშვნები

საკადასტრო საზღვარი

განაშენიანების რეგულირების ხაზი

ნახაზის სახელწოდება

მასშტაბი	ფორმატი	თარიღი
1:100	ა3	2023 წ.
ფერცელი	ნიშნული	

0 12.5 25 50

ფასადზე გამოყენებული მასალათა სპეციფიკაცია

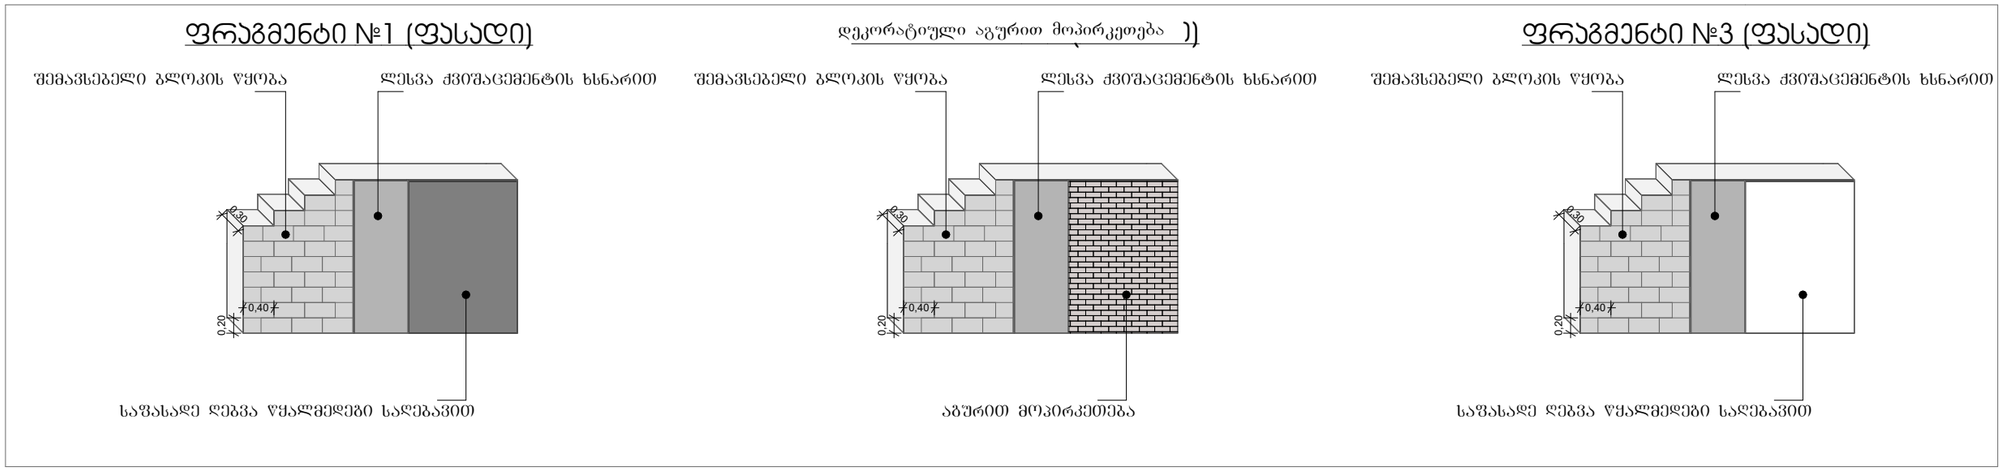





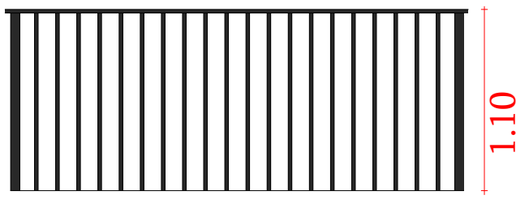



მრავალბინიანი
საცხოვრებელი სახლის
პროექტი

TASHUB

მისამართი:
ქალაქი თბილისი,სოფელი
დიღომი, ერედვის ქუჩა №11

01.72.14.035.662

ტასჰაბი
ს/ჯ : 406265410
მის: ჯრწანისის ქ. №26

თანამდებობა	გვარი	ხელმოწერა
მთ.დირექტორი	ს.გიორგაია	
არქიტექტორი	დ.მაისაშვილი	

დამჯვეთი

შპს "ჯიექონსტრაქშენ"
ს/ჯ: 405647411

პირობითი აღნიშვნები

საჯადასტრო საზღვარი

განაშენიანების
რეგულირების ხაზი

ნახაზის სახელწოდება

მასშტაბი	ფორმატი	თარიღი
1:100	ა3	2023 წ.
ფერცელი	ნიშნული	

0 12.5 25 50

მრავალბინიანი საცხოვრებელი სახლის პროექტი

TASHUB

მისამართი:
ქალაქი თბილისი,სოფელი დიღომი, ერედვის ქუჩა №11

01.72.14.035.662

ბასშპბი
ს/პ : 406265410
მის: ჯრწანისის ქ. №26

თანამდებობა	გვარი	ხელმოწერა
გმ.დირექტორი	ს.გიორგაია	
არქიტექტორი	დ.გაისაშვილი	

დამკვეთი

შპს "ჯიქონსტრაქშენ"
ს/პ: 405647411

პირობითი აღნიშვნები

საკადასტრო საზღვარი

განაშენიანების რეგულირების ხაზი

ნახაზის სახელწოდება

მასშტაბი	ფორმატი	თარიღი
1:100	ა3	2023 წ.
ფურცელი	ნიმუში	

0 12.5 25 50

სავენტილაციო შახტის მოწყობის სქემატური ნახაზი

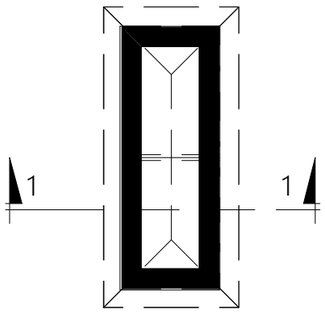

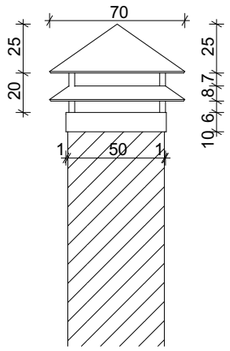

ჭრილი 1-1

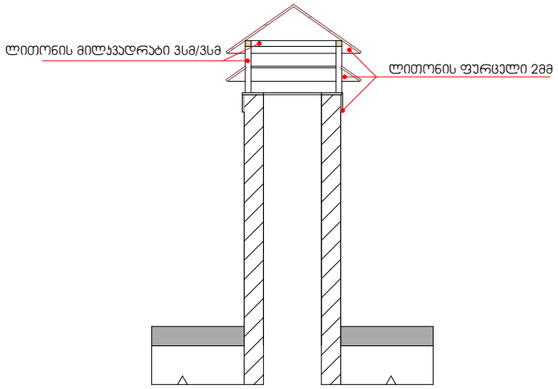

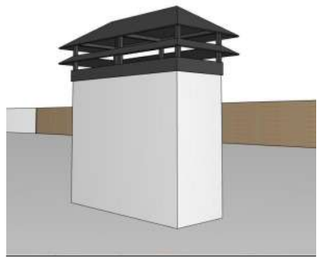

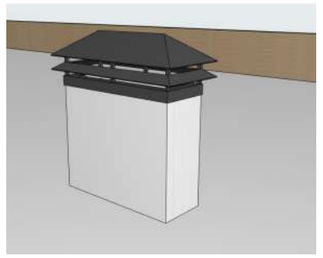

ფასადის კედლის მოპირკეთება

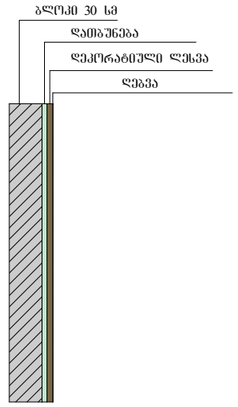

საწვიმარი მილის განდეტალება

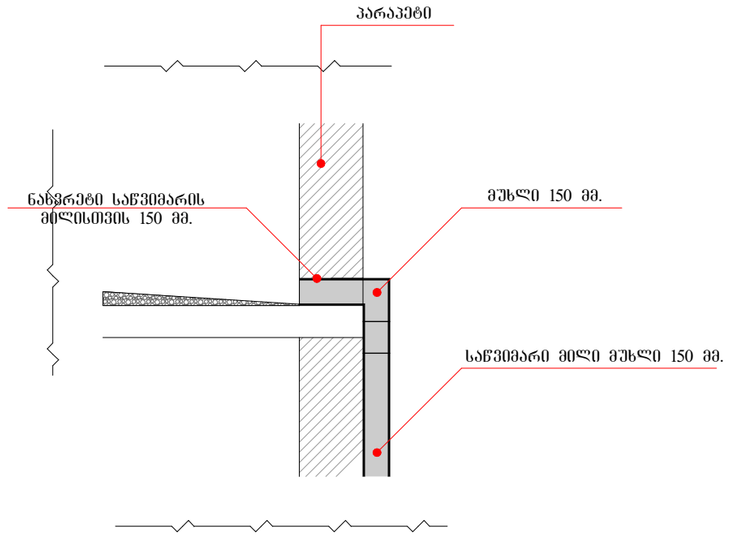

გადახურვისა და პარაპეტის მოწყობა

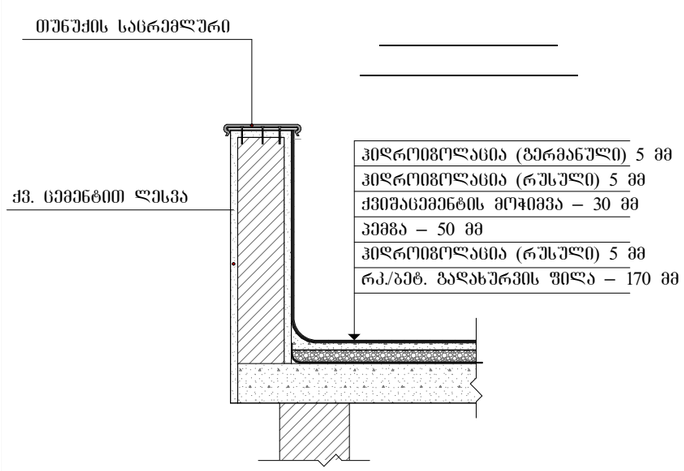

პარაპეტზე სახრეშლარის მოწყობა

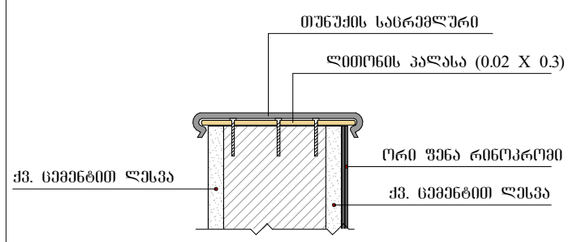

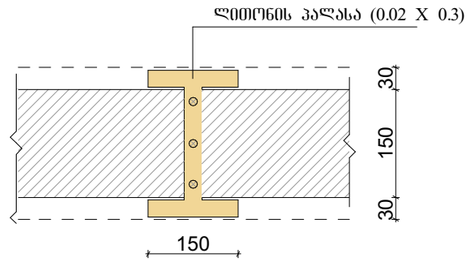

კარ-ფანჯრის სპეციფიკაცია

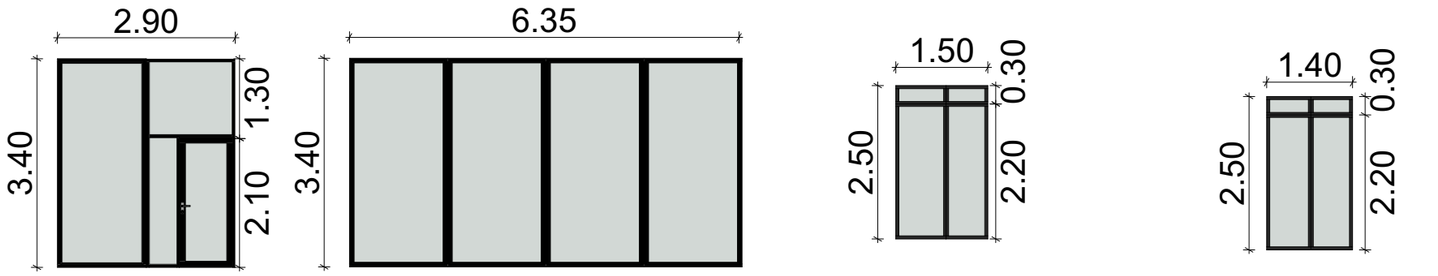

V1 რაოდენობა-3 ცალი.
ალუმინი

V2 რაოდენობა-1 ცალი.
ალუმინი

V3 რაოდენობა-170 ცალი.
ალუმინი

V4 რაოდენობა-10 ცალი.
ალუმინი

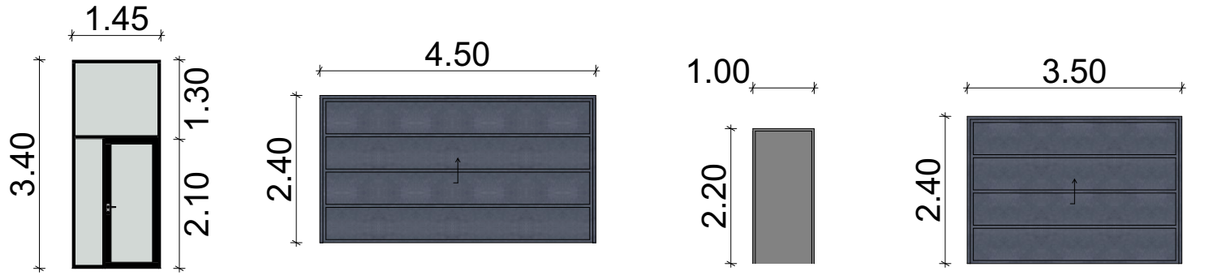

K1 რაოდენობა-3 ცალი.
ალუმინი

K2 რაოდენობა-1 ცალი.
მეტალის კარი

K4 რაოდენობა-2 ცალი.
მეტალის კარი

K3 რაოდენობა-1 ცალი.
მეტალის კარი

მრავალბინიანი
საცხოვრებელი სახლის
პროექტი

TASHUB

მისამართი:
ქალაქი თბილისი,სოფელი
დიღომი, ერედვის ქუჩა №11

01.72.14.035.662

ტასჰაბი
ს/ჯ : 406265410
მის: ჯრწანისის ქ. №26

თანამდებობა	გვარი	ხელმოწერა
მთ.დირექტორი	ს.გიორგაია	
არქიტექტორი	დ.მაისაშვილი	

დამჯვეთი

შპს "ჯიექონსტრაქშენ"
ს/ჯ: 405647411

პირობითი აღნიშვნები

საჯადასტრო საზღვარი

განაშენიანების
რეგულირების ხაზი

ნახაზის სახელწოდება

მასშტაბი	ფორმატი	თარიღი
1:100	ა3	2023 წ.
ფურცელი	ნიშნული	

0 12.5 25 50