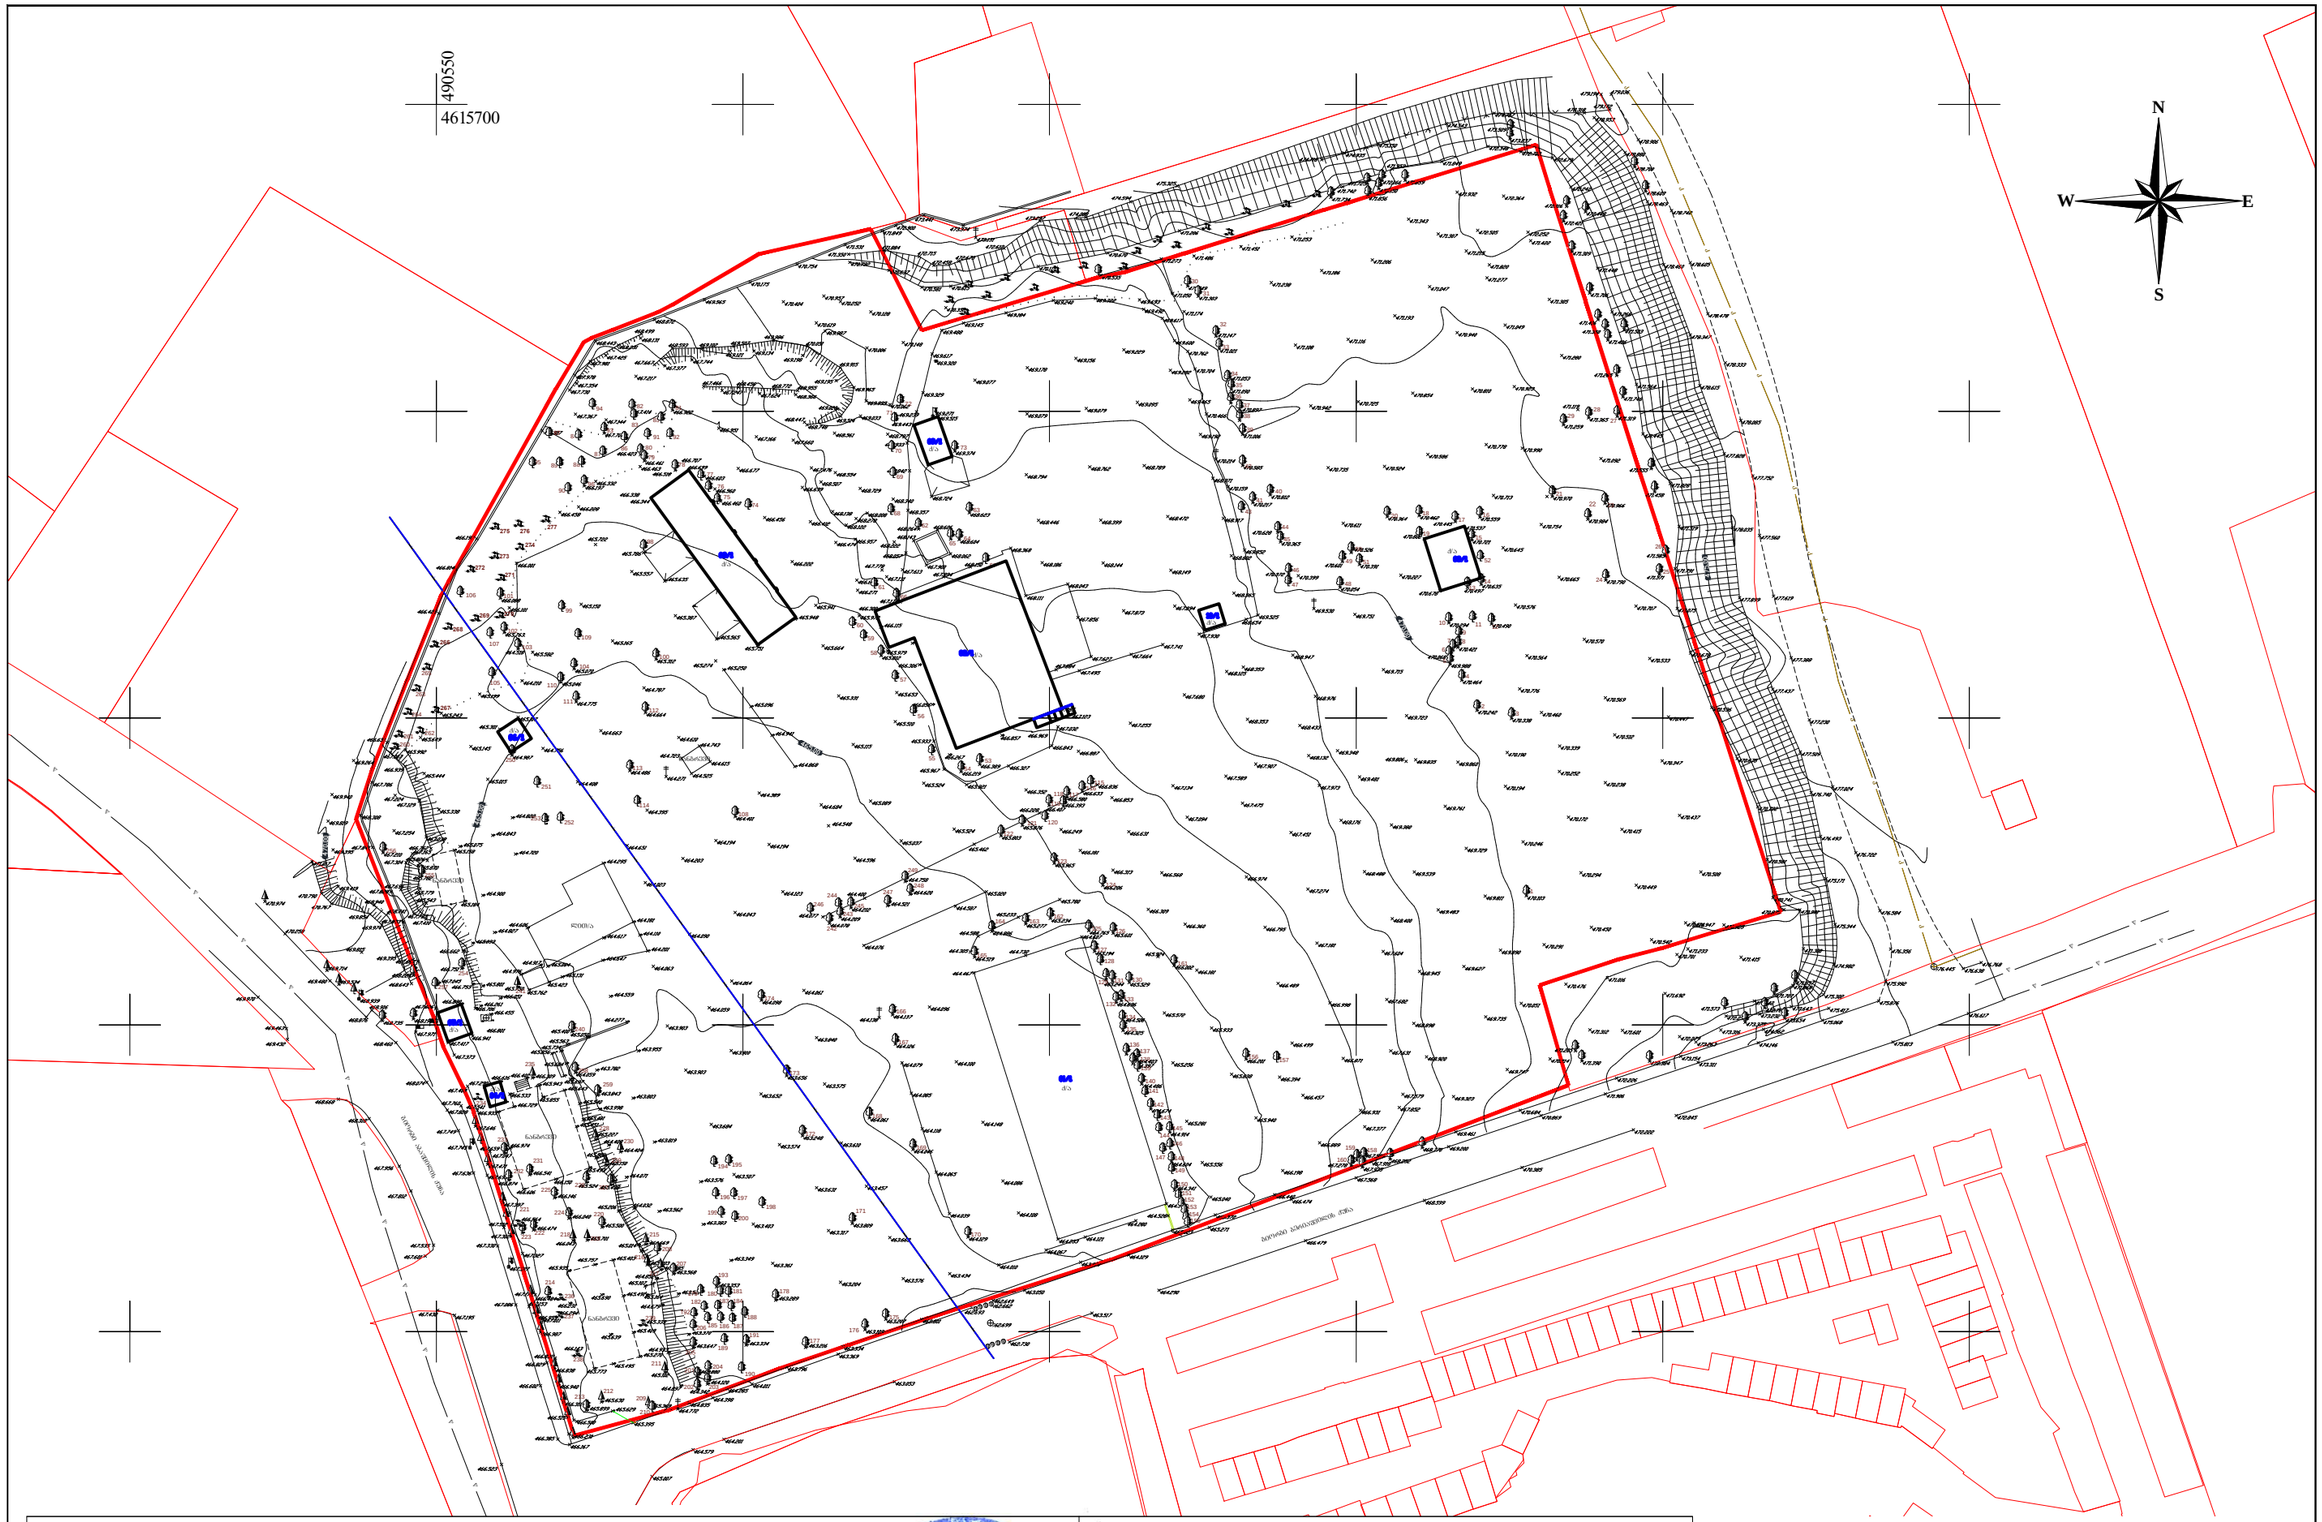

ტოკო-ბეოდეზიური ანაზომი

დამკვეთი		დირექტორი	ნ. შახოვი
მისამართი	ქ. თბილისი, აბაშვილის ქ. №7	დამუშავება	ა. ანუიმიადი
საკ. კოდი №01.19.19.004.008		მასშტაბი 1:1000	ა.თ. 05.05.2022

პირობითი აღნიშვნები

საცხ. სახლი	შოთლოვანი ხე	კანალიზაცია	ლითონის ბოძი	შენიშვნა:
მშენებარე	ნიშვნა	სანიაღვრე	ლამპიონი	
შარდული	ბოძი		ელ ბოძი	
ბოძიური	ბუჩქი ეკლიანი			
ბეტონის საშარი	ბუჩქი			
კედელი				
ლობე მავთულის				

"N.M.T."
projektierung-vermessungs firma
"ენ-ემ-ტე"
საკროექტო-საამზომველო ფირმა
ჯოჯუაძის ქ. №5
ტელ: 2934026

პირობითი აღნიშვნები

- საპროექტო ტერიტორია
- მიწისქვეშა ავტოსადგომის კონტური (მთლიანი)
- ბრგ-ს მიხედვით წარმოსახვითი სამეზობლო საზღვარი
- ბრგ-ს მიხედვით შენობის განთავსების არეალი
- მიწისქვეშა ავტოსადგომის კონტური B ბლოკი
- მწვანე საფარი
- ტროტუარი
- სამანქანო გზა
- ბრგ-თი დამტკიცებული დენდროლოგიური პრინციპის მიხედვით გადასარგავი და დამატებული ხეები
- ნაგვის ურნების საპარაუო განთავსების არეალი (4 ცალი 1100 ლიტრიანი)

მიწისქვეშა ავტოსადგომის კონტური

საგენერატორო

სატრანსფორმატოროს საკარაულო განთავსების არეალი

დამტკიცებული ბრგ-ს მიხედვით წარმოსახვითი სამეზობლო საზღვარი

პარკინგის ჩასასვლელი

შენობა №7

ბლოკი B

შენობა №6

პარკინგის ჩასასვლელი

შენობა №5

დამტკიცებული ბრგ-ს მიხედვით შენობის განთავსების არეალი

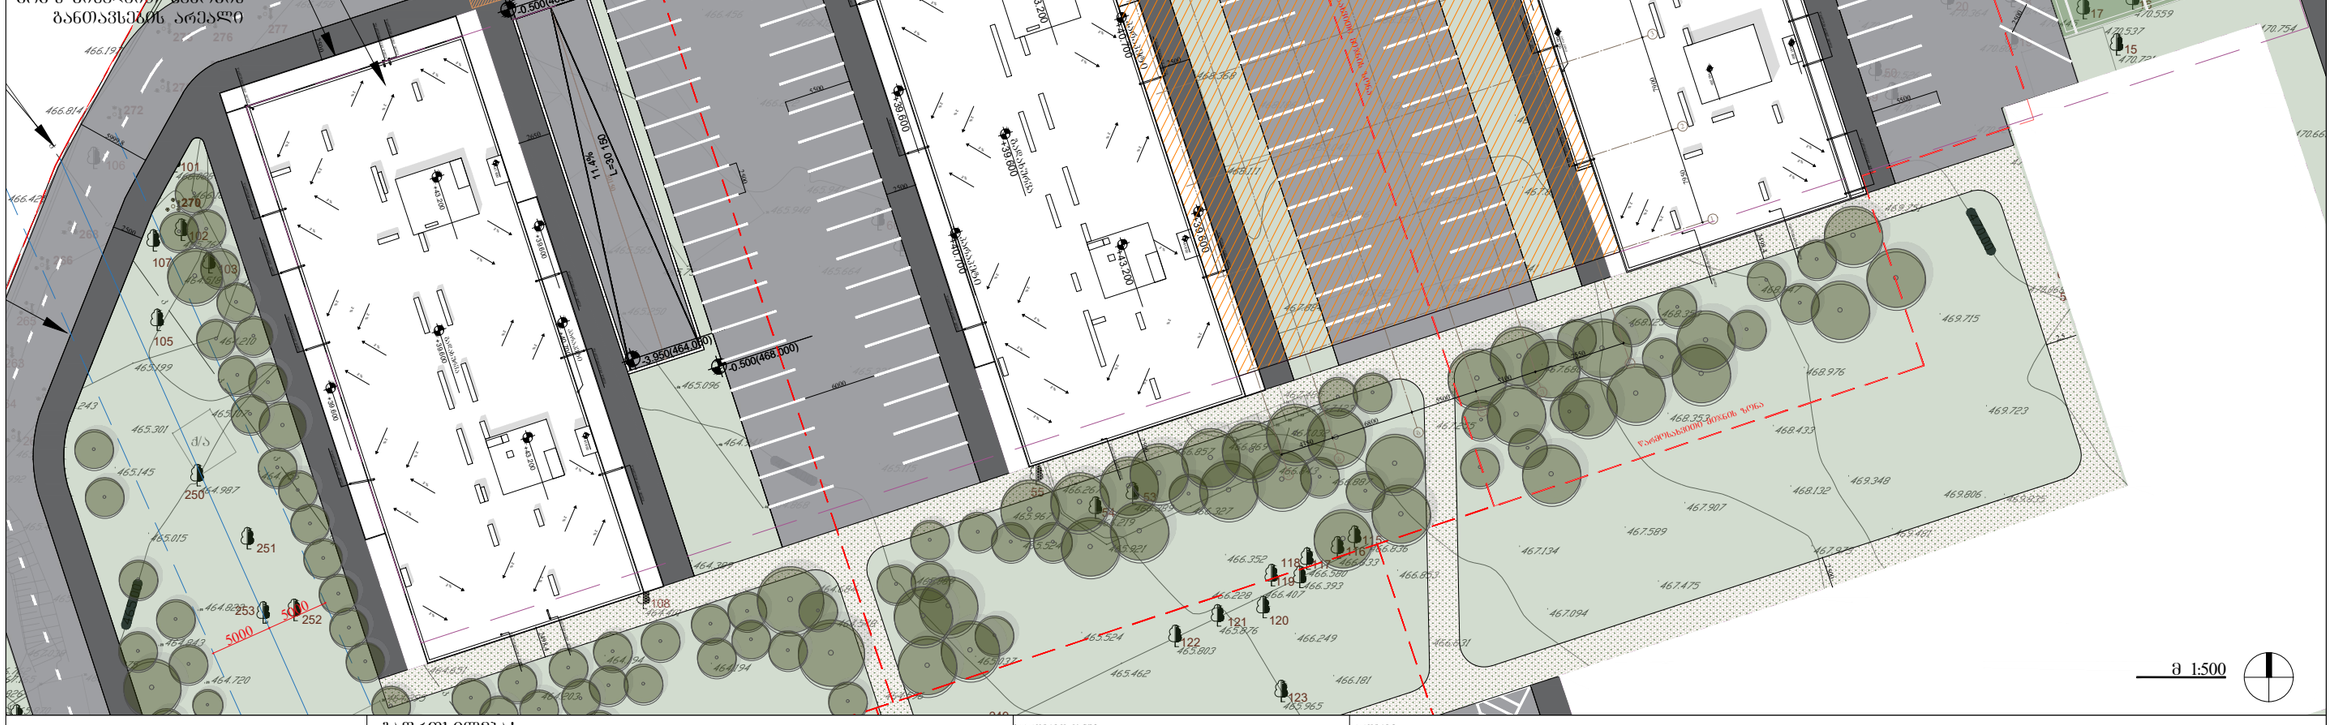

მ 1:500

ARCHITECTURE NEO-A CONSULTING

გაფრთხილება!

წინამდებარე დოკუმენტი წარმოადგენს "ნეო- ა" - ს საკუთრებას. მისი ნებისმიერი ფორმით (მთლიანად ან ნაწილობრივ) გამრავლება, კოპირება ან გავრცელება "ნეო-ა" - ს წერილობითი ნებართვის გარეშე იკრძალება.

ნახაზები გამიზნულია მხოლოდ კონტრაქტორებისათვის არქიტექტურული ინფორმაციის მისაღებად, მისი გამოყენება არ შეიძლება არცერთ სხვა პროექტში. ზომები უნდა გადამოწმდეს სამშენებლო მოედანზე კონტრაქტორის მიერ. ნახაზი დაბრუნებული უნდა იქნას მოთხოვნისამებრ.

საპროექტო ჯგუფი	
პროექტის არქიტექტორი: ნიკოლოზ ჩხაიძე	
პროექტის არქიტექტორი: ელენე პაიაშვილი	
პროექტის არქიტექტორი: ელენე ბერიძე	

პროექტი

მრავალადგილიანი მიწისქვეშა ავტოსადგომი აბაშვილის ქუჩაზე ს/კ 01.19.19.004.008 ბლოკი "ბ"

ნახაზი

გენგეგმა

მასშტაბი	ფორმატი	თარიღი
1:500	A3	05.05.2025

პროექტის ნომერი	001	შეცვლილი
ეტაპი	სქემატური პროექტი	ა-030
ფაილის სახე.	DWG	