ჭრილი 1-1

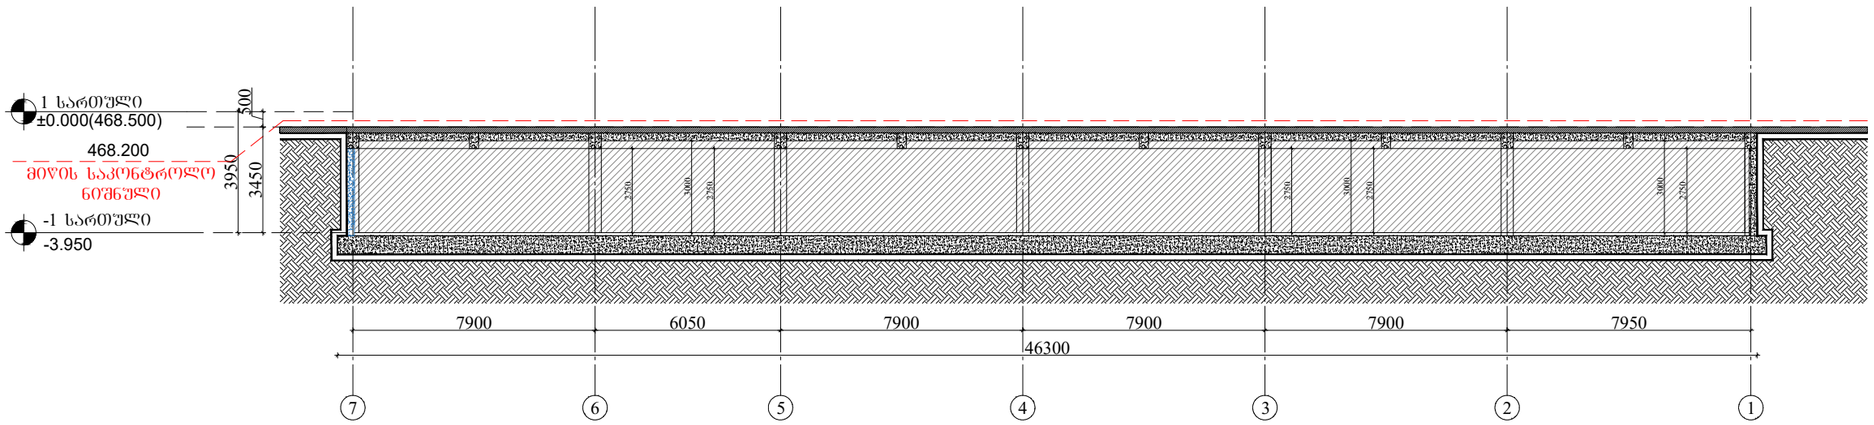

ჭრილი 2-2

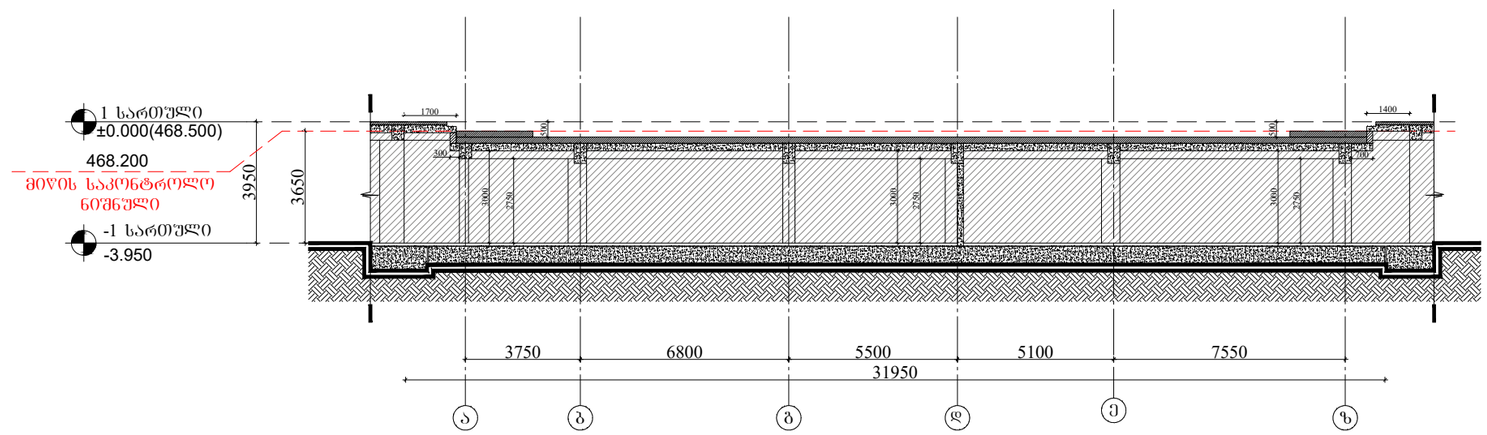

ARCHITECTURE
NEO-A
CONSULTING

გაფრთხილება!

წინამდებარე დოკუმენტი წარმოადგენს "ნეო- ა" - ს საკუთრებას. მისი ნებისმიერი ფორმით (მთლიანად ან ნაწილობრივ) გამრავლება, კოპირება ან გავრცელება "ნეო-ა" - ს წერილობითი ნებართვის გარეშე იკრძალება.

ნახაზები გამიზნულია მხოლოდ კონტრაქტორებისათვის არქიტექტურული ინფორმაციის მისაღებად, მისი გამოყენება არ შეიძლება არცერთ სხვა პროექტში. ზომები უნდა გადამოწმდეს სამშენებლო მოედანზე კონტრაქტორის მიერ. ნახაზი დაბრუნებული უნდა იქნას მოთხოვნისამებრ.

საპროექტო ბუნდი	
პროექტის არქიტექტორი	ნიკოლოზ ჩხაიძე
პროექტის არქიტექტორი	ელენე პაიჭაშვილი
პროექტის არქიტექტორი	ელენე ბერიძე

პროექტი
მრავალსადგილიანი მიწისქვეშა ავტოსადგომი აბაშვილის ქუჩაზე ს/კ 01.19.19.004.008
ბლოკი ბ

ნახაზი
ჭრილი 1-1
ჭრილი 2-2

მასშტაბი	ფორმატი	თარიღი
1:200	A3	05.05.2025
პროექტის ნომერი	001	ფურცელი
ფაილი	სქემატური პროექტი	ა-200
ფაილის ტიპი	DWG	