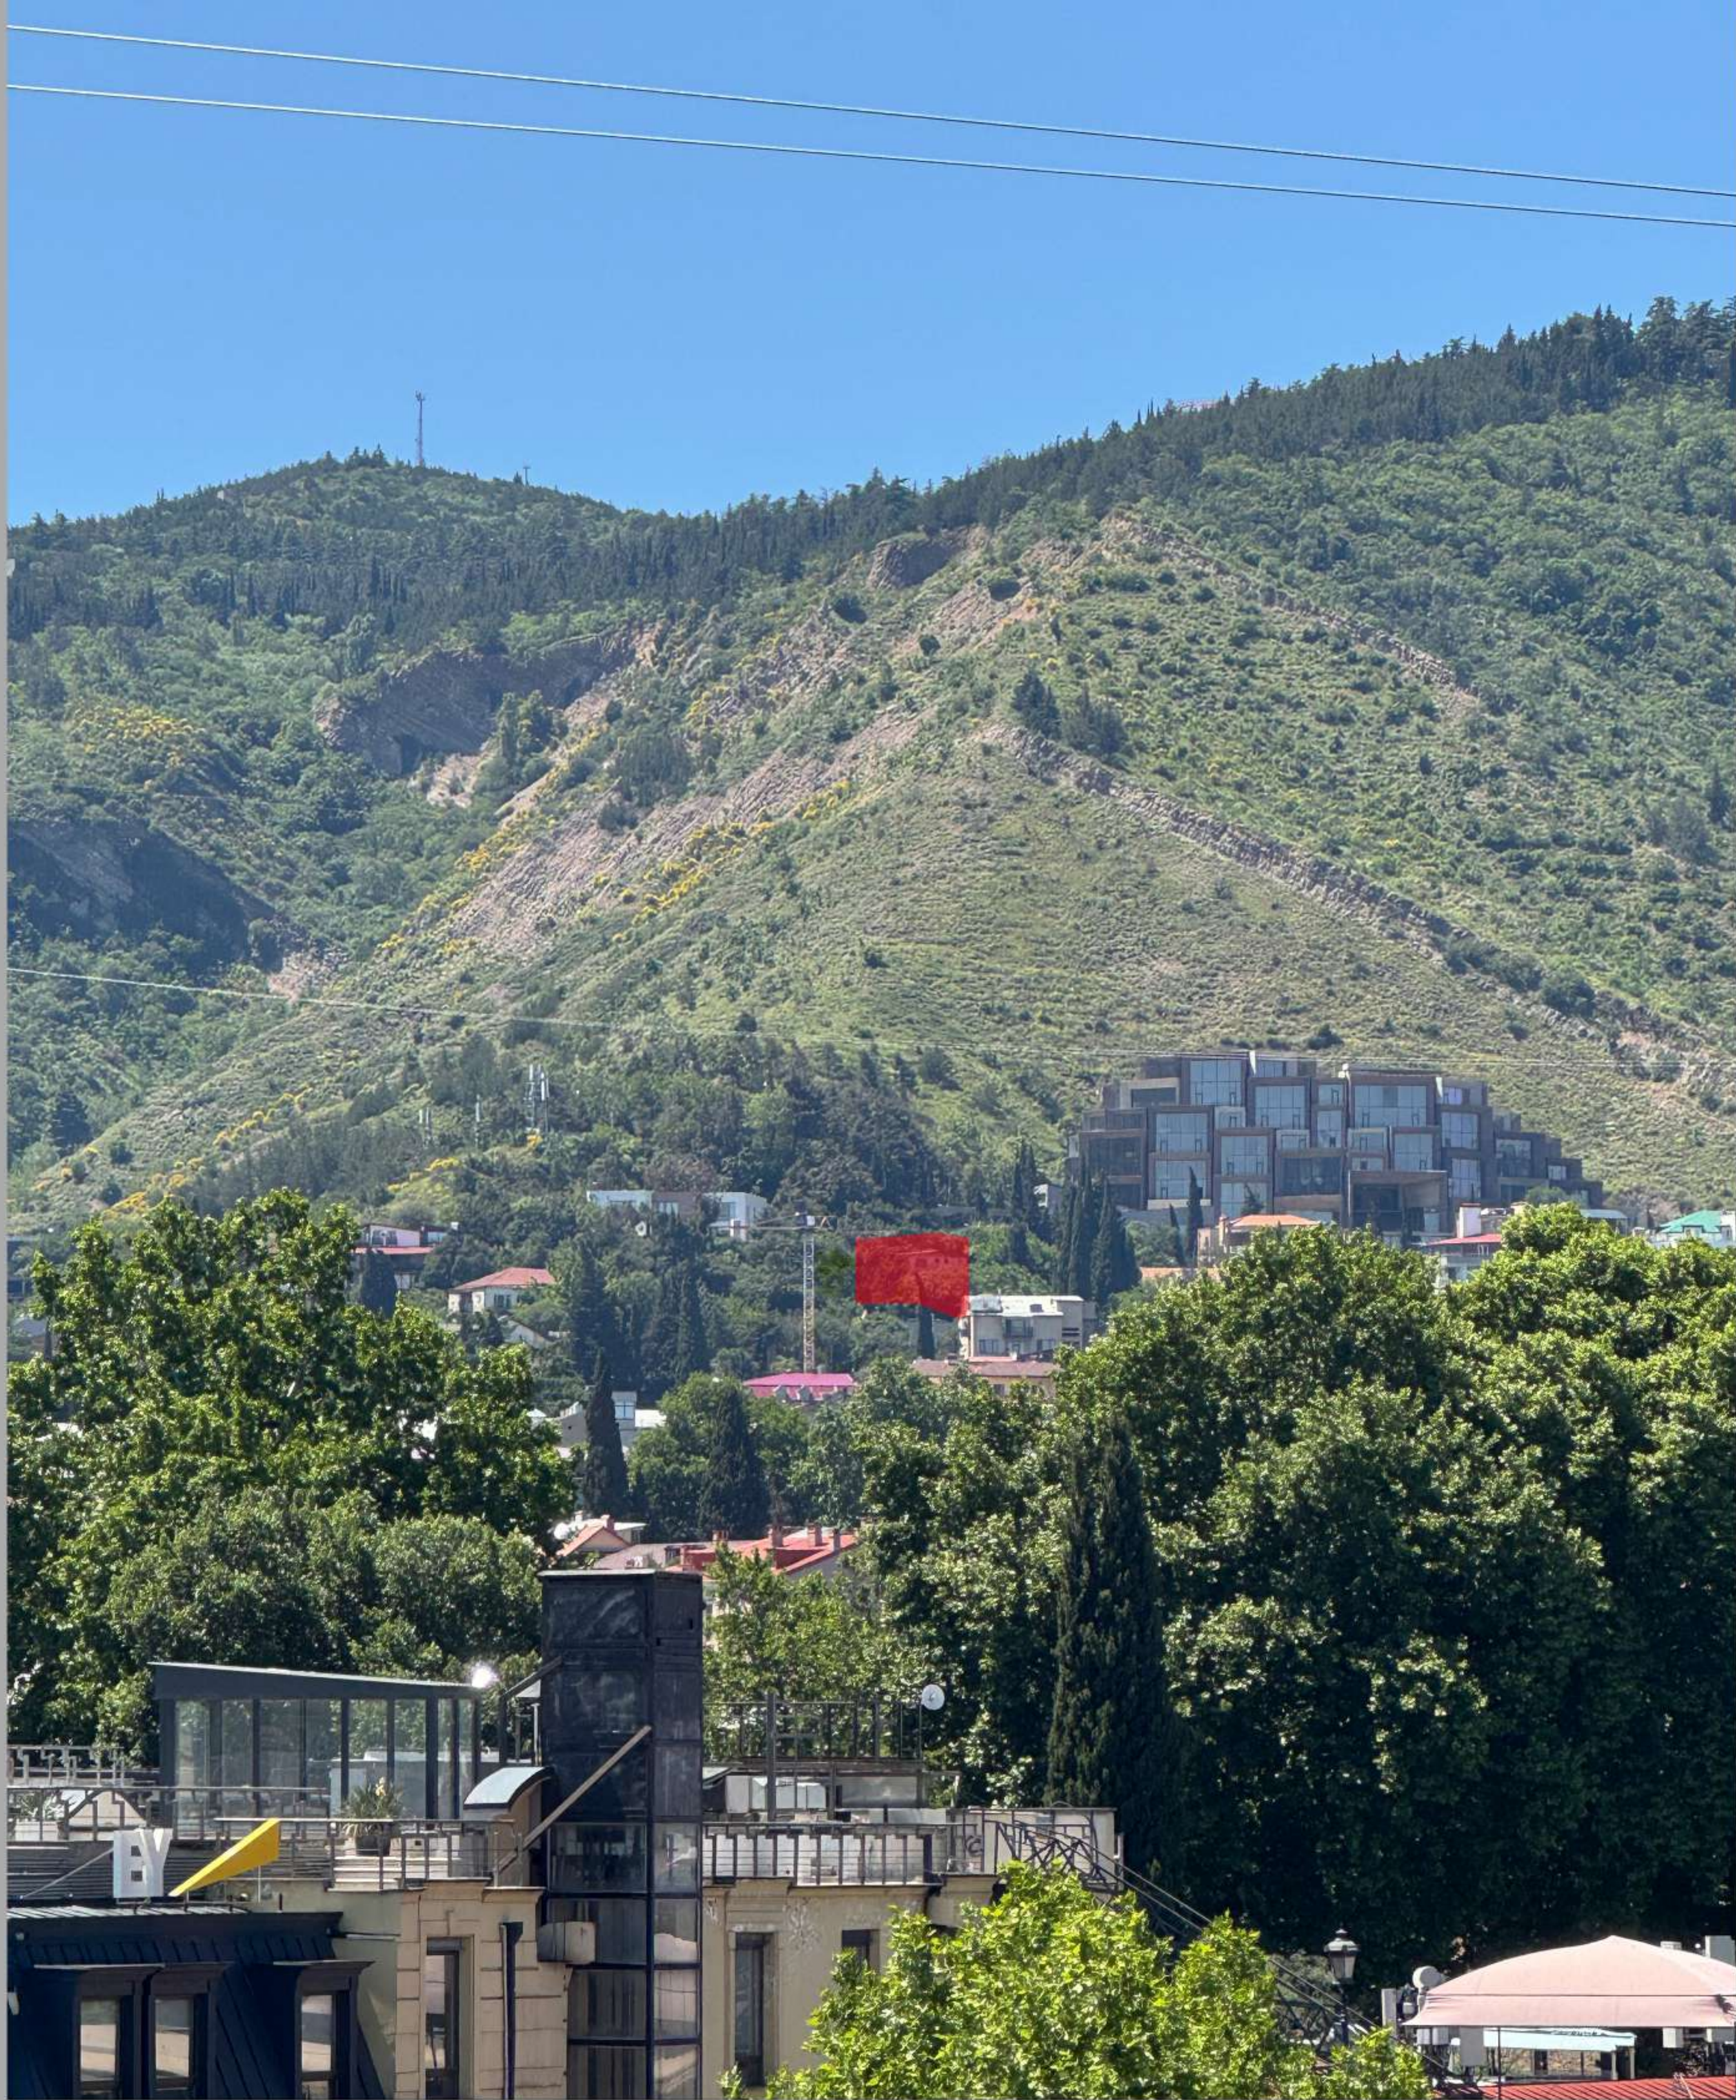

ხედი მეტეხის ეკლესიიდან

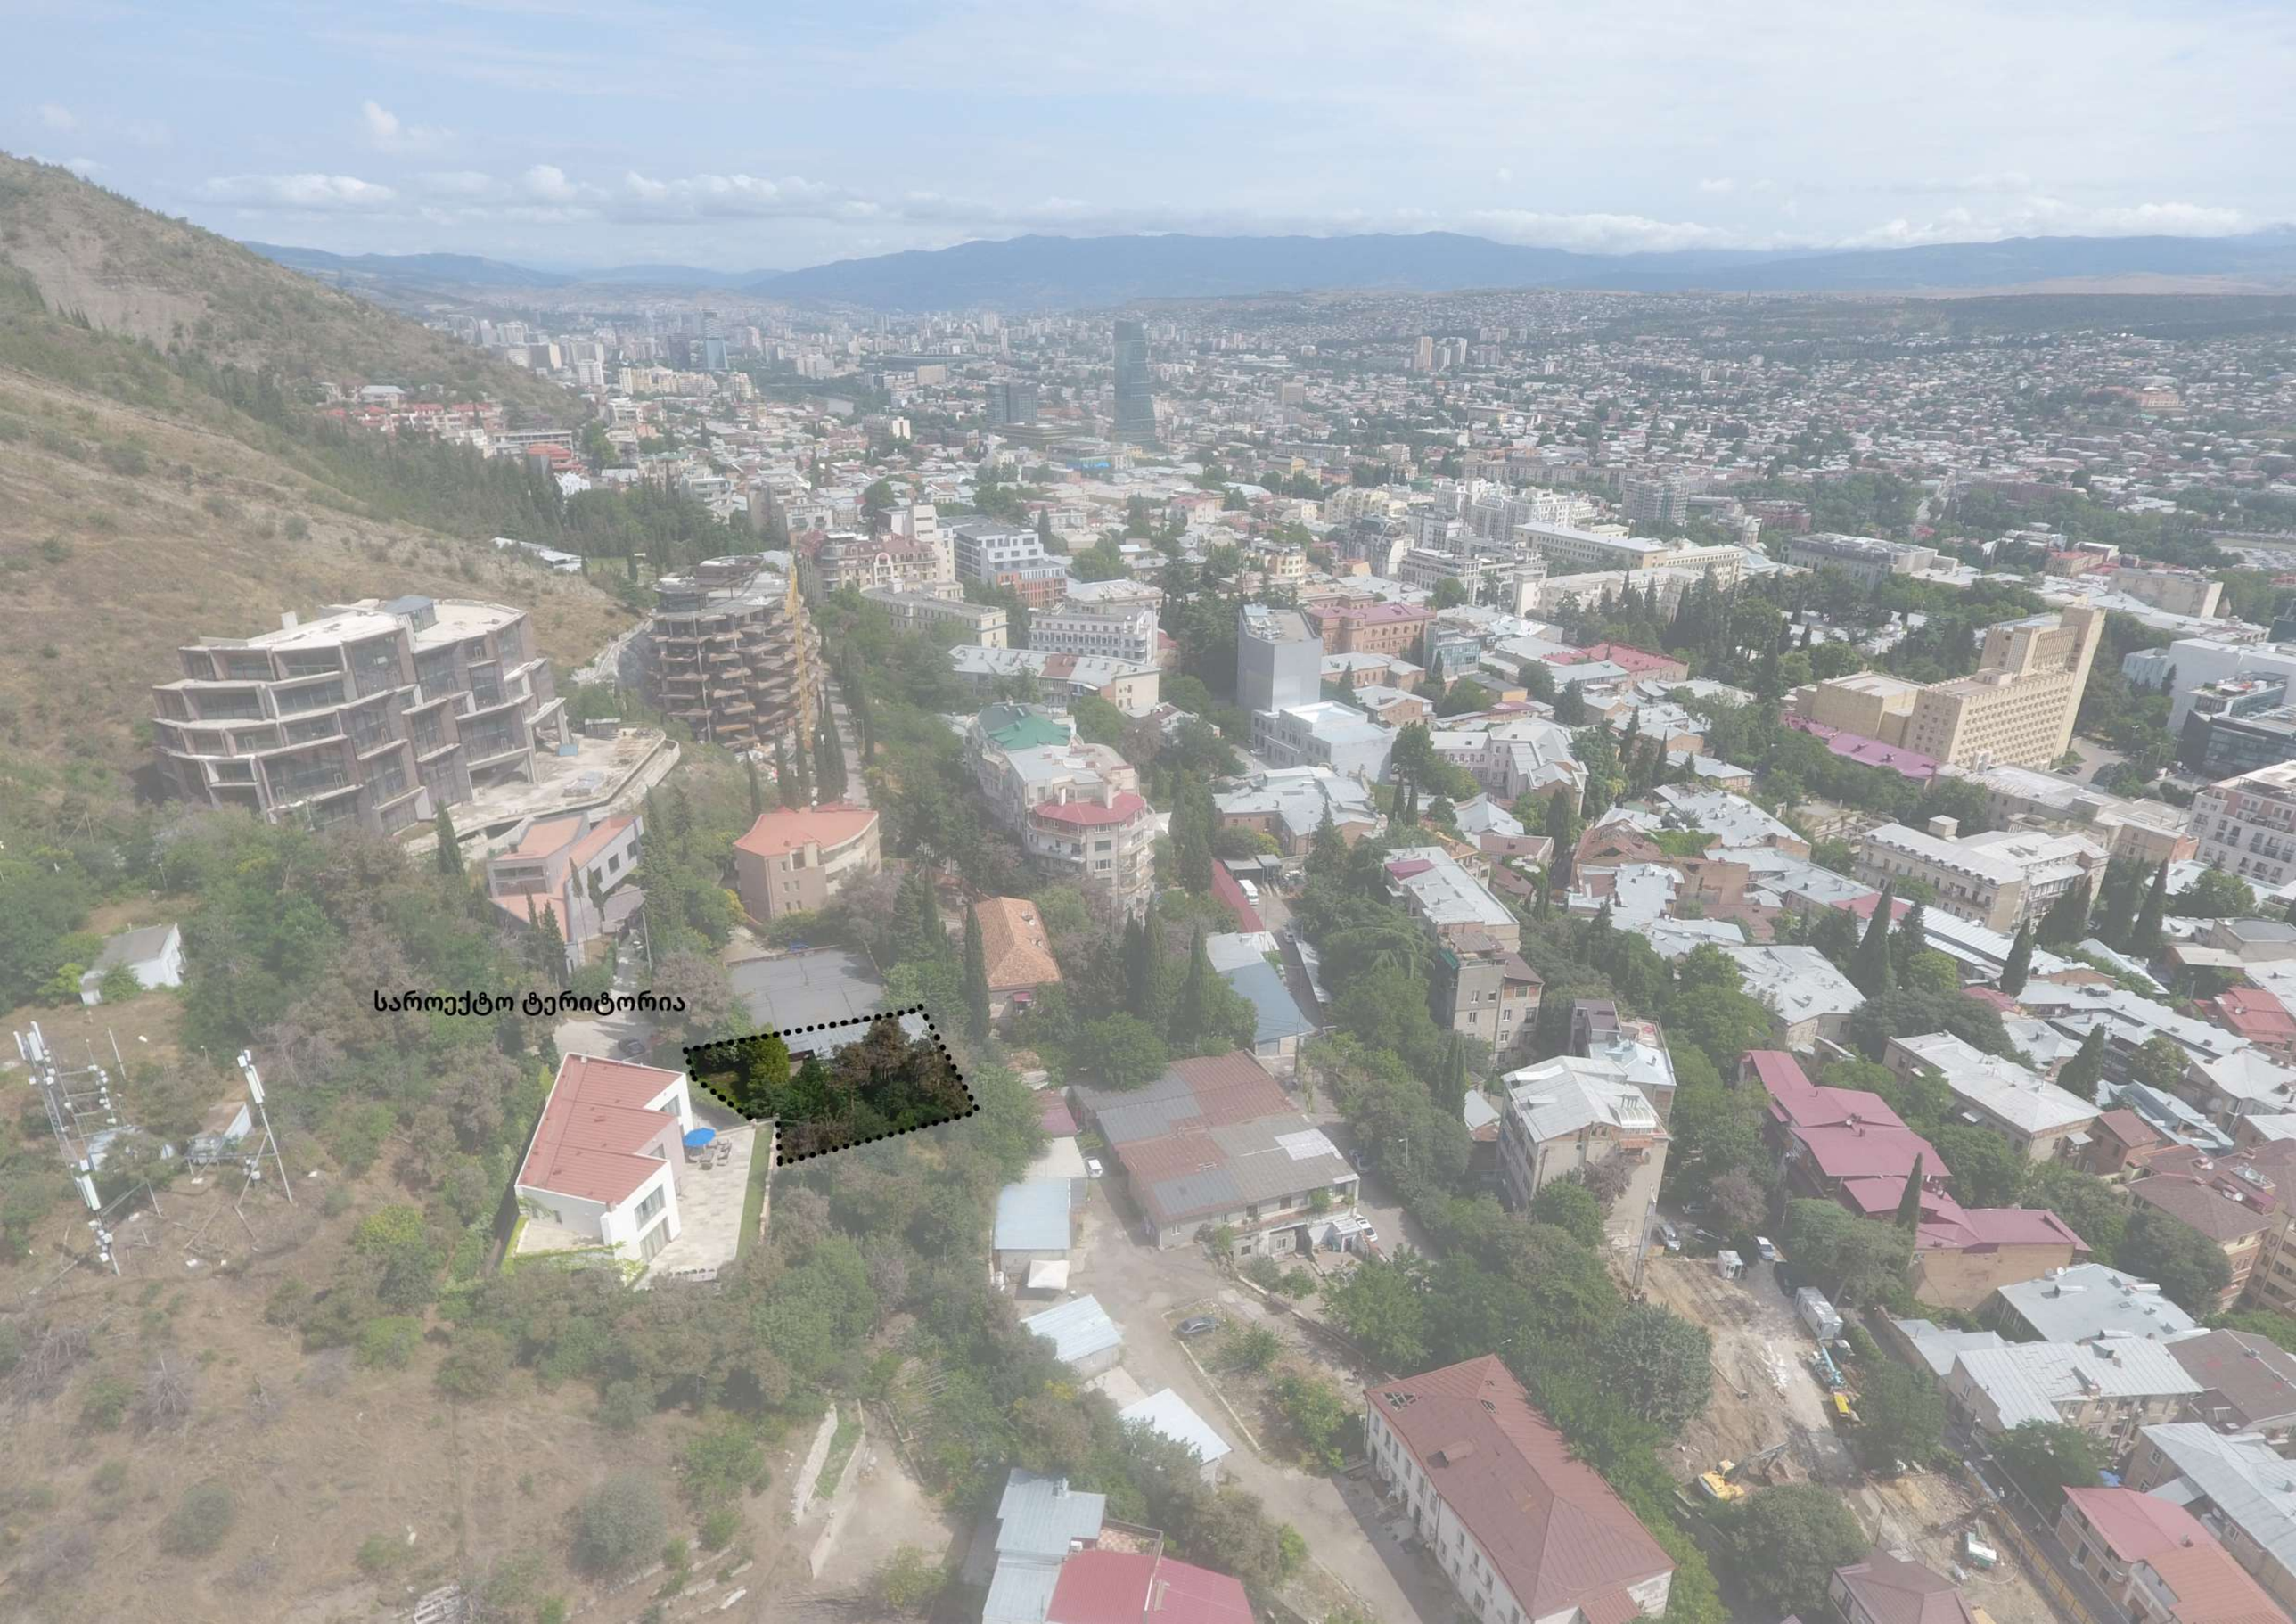
საროექტო ტერიტორია





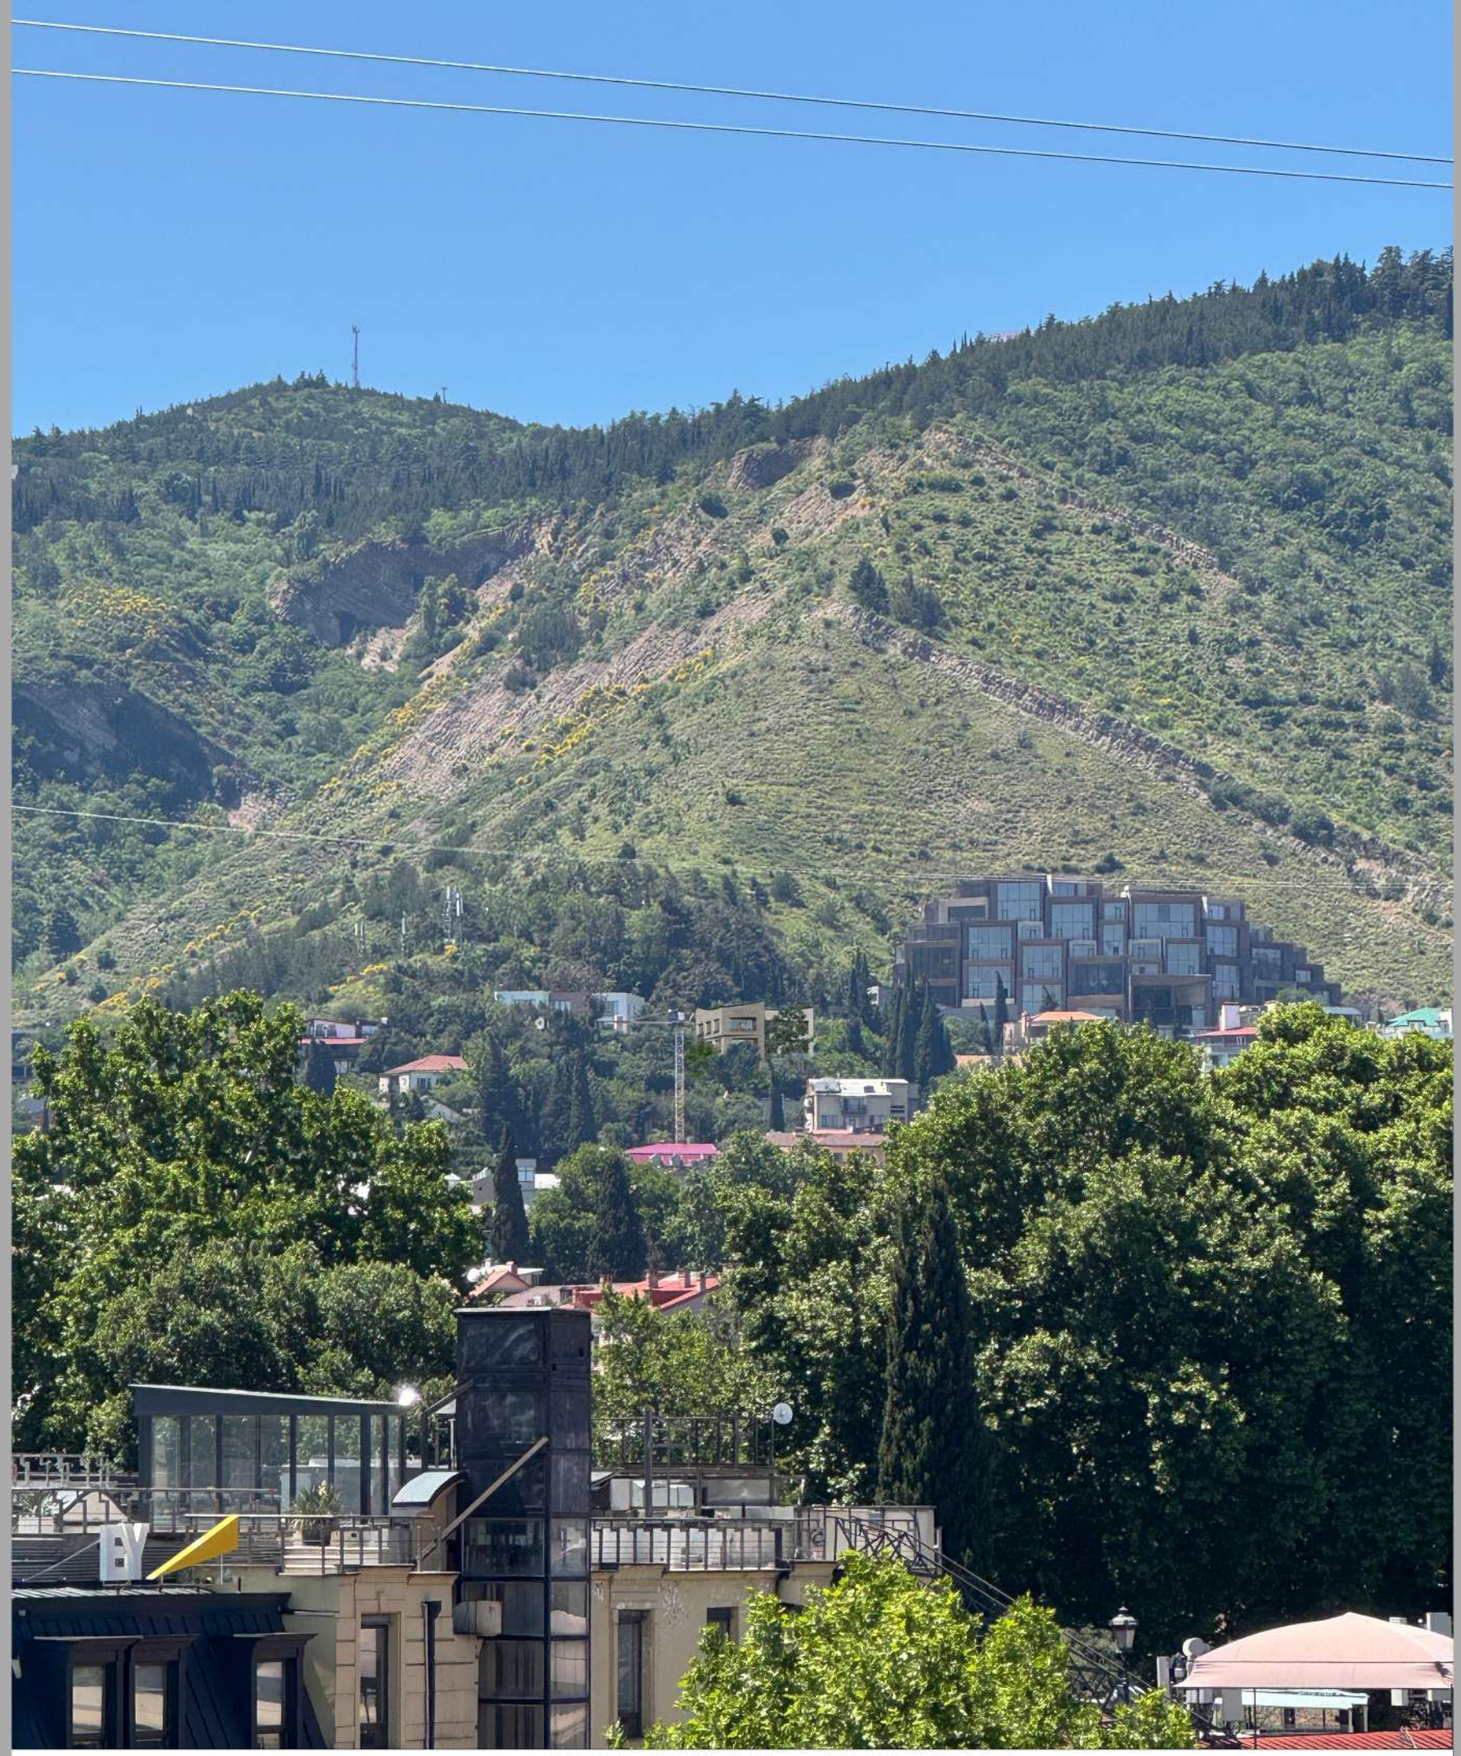

ხედი მეტეხის ეკლესიიდან



ხედი მეტეხის ეკლესიიდან


საროექტო ტერიტორია


დანიელ ჭონქაძის ქუჩა
თავისუფლების მოედანი
საროექტო ტერიტორია







საპროექტო ადგილი




საცხოვრებელი სართული
საცხოვრებელი სართული
საცხოვრებელი სართული
საცხოვრებელი სართული
პარკინგი

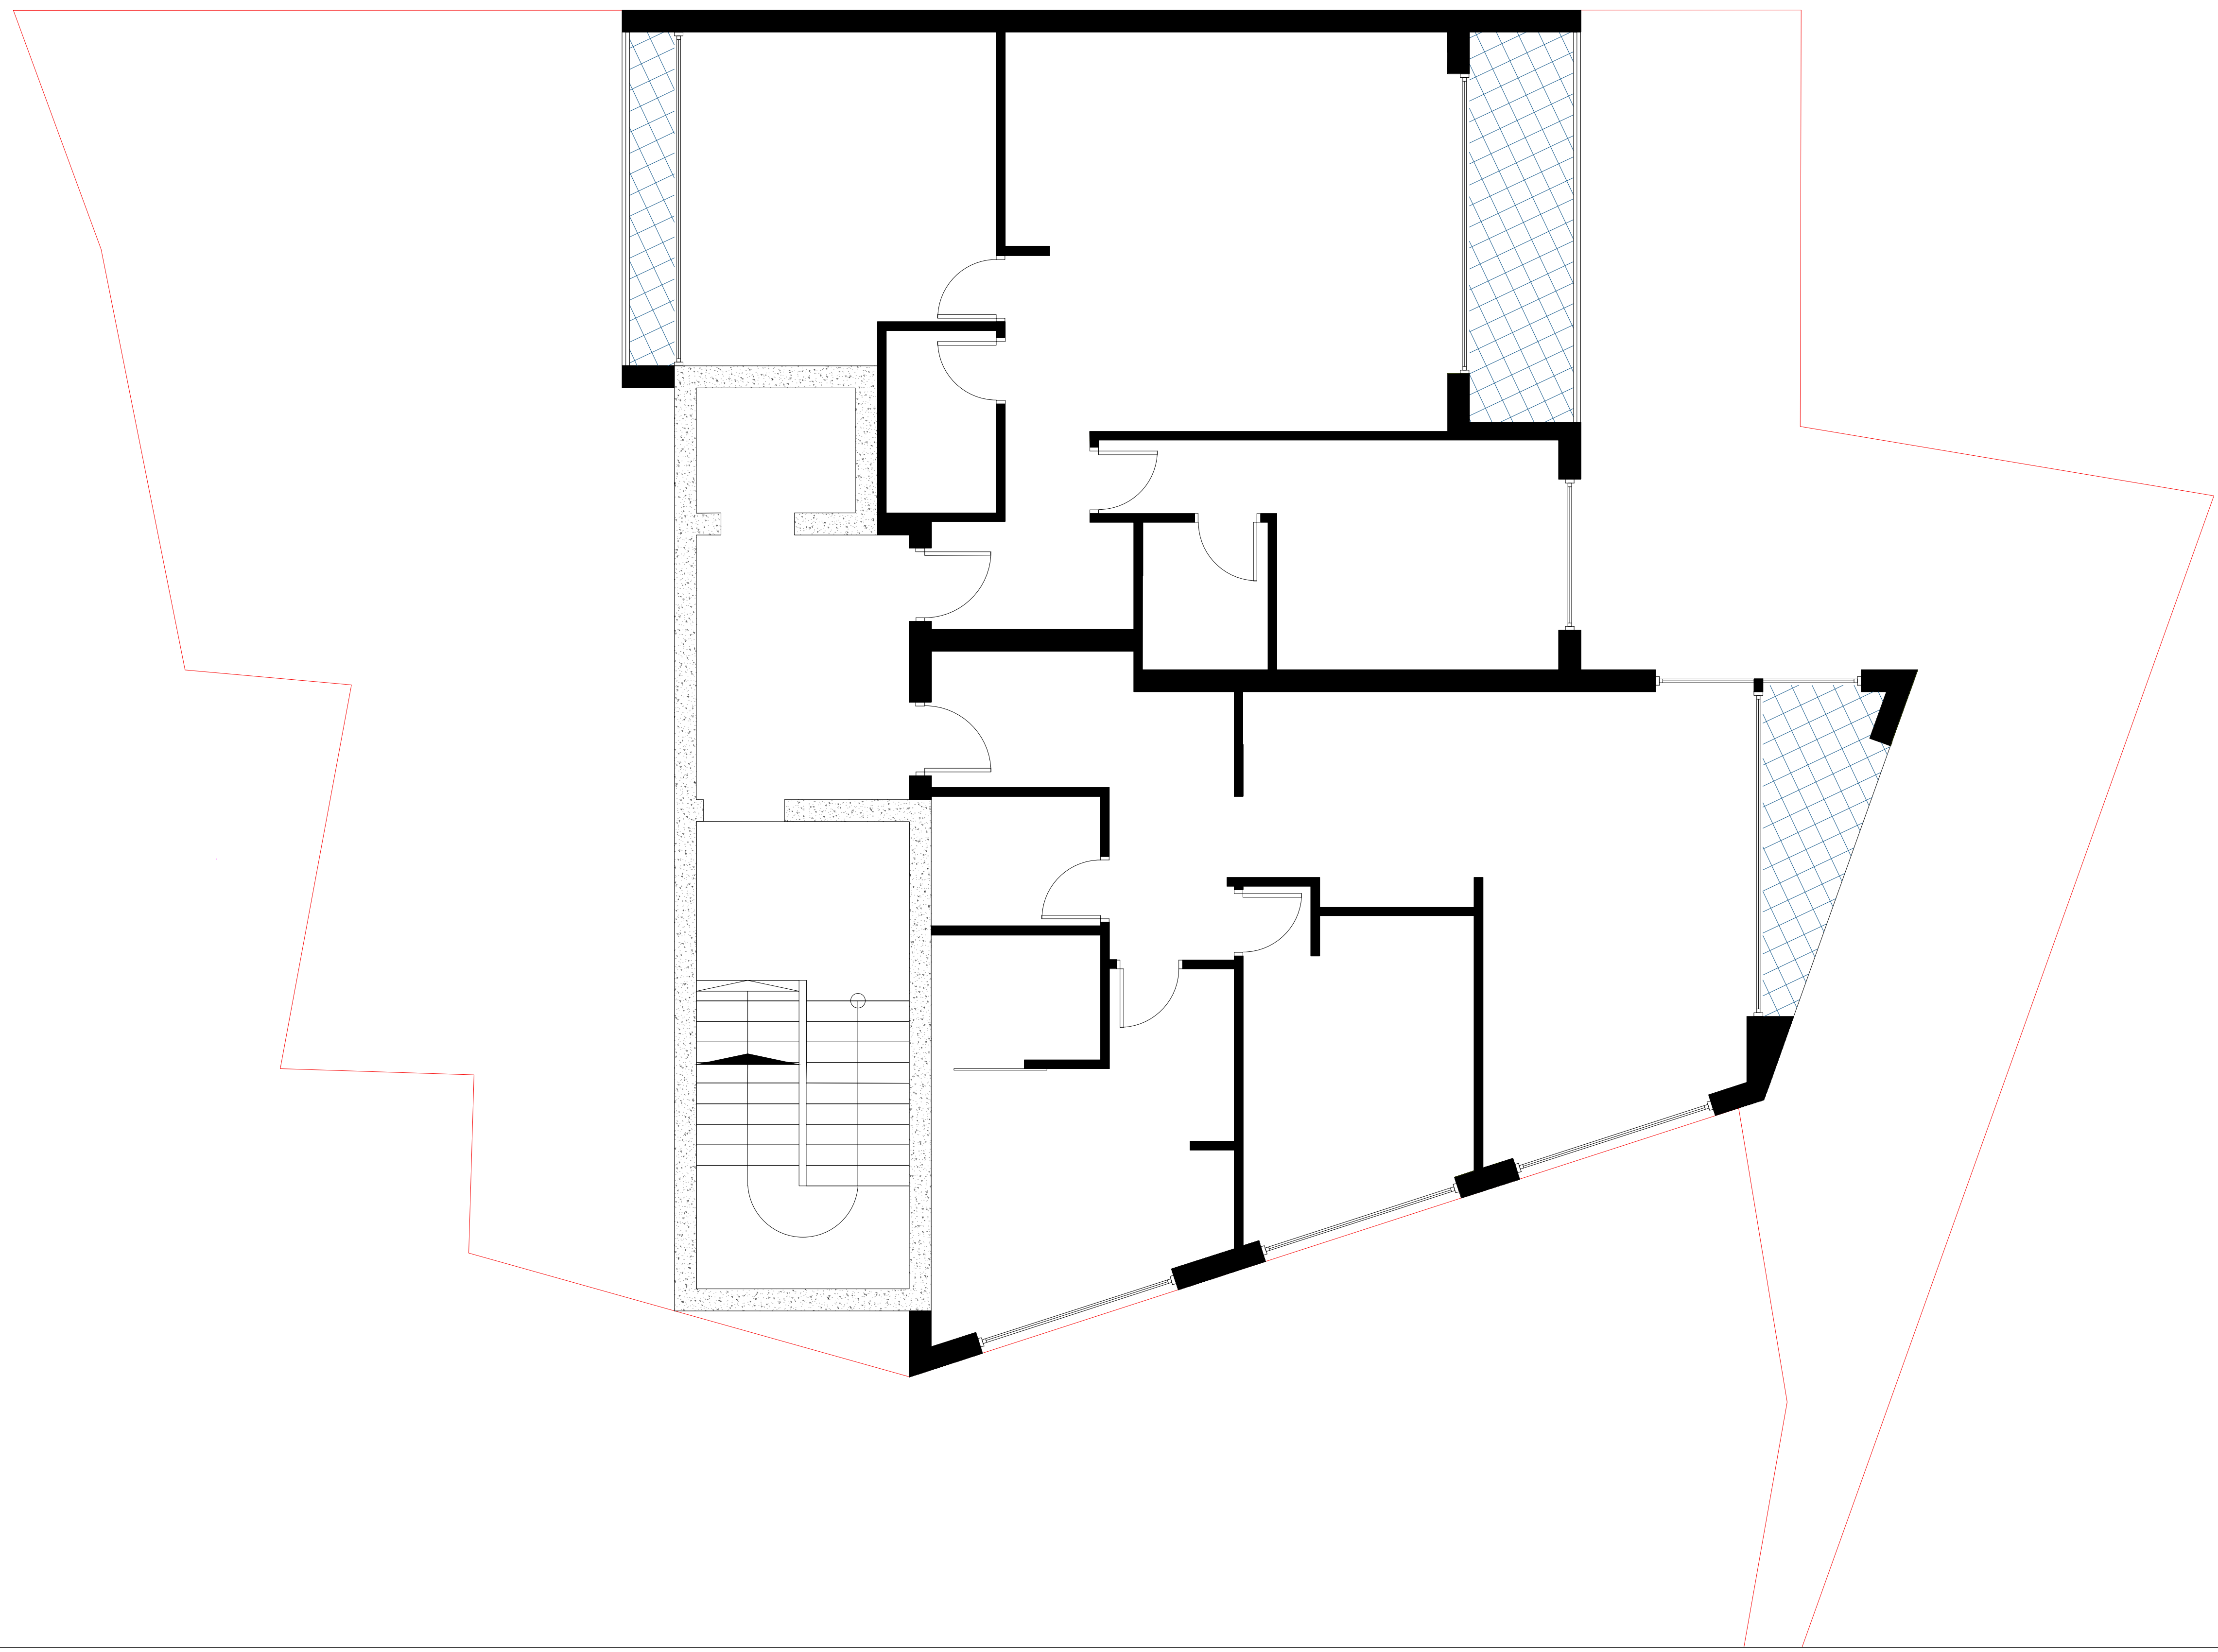

შემსრულებელი:

შპს თ-არქიტექტს

ქ.თბილისი, ვაკე-საბურთალოს რ-ნი, აბულაძის ქუჩა N2

ტელ: 599 408 152

დამკვეთი: სითი კომი

პროექტი:

მისამართი:

შენიშვნა:

ექსპლიკაცია:

საავტორო ჯგუფი: გ.ინასარიძე

სტატუსი: მიმდინარეობს პროექტის შეთანხმება ქ.თბილისის მერიის სამსახურში

თარიღი: 15/05/2025

მასშტაბი: 1:150

ფორმატი: A3

ნახაზი:



შემსრულებელი:
შპს თ-არქიტექტს
ქ.თბილისი, ვაკე-საბურთალოს რ-ნი, აბულაძის ქუჩა N2
ტელ: 599 408 152

დამკვეთი: სითი კომი

პროექტი:

მისამართი:

შენიშვნა:

ექსპლიკაცია:

საავტორო ჯგუფი: გ.ინასარიძე

სტატუსი: მიმდინარეობს პროექტის შეთანხმება ქ.თბილისის მერიის სამსახურში

თარიღი: 15/05/2025
მასშტაბი: 1:150
ფორმატი: A3

ნახაზი: