ქ.თბილისი კახეთის გზატკეცილი №101 არასასოფლო
სამეურნეო მიწის ნაკვეთი 40395 კვ.მ

ტოპო გეგმა



ტოპო შესწორებულია შემსრულებლის მიერ

ქ.ს

476.84

ქ.ს

ქ.ს

475.14

475.49

7. d-500
6. d-550
5. d-350
4. d-250
3. d-80
2. d-150
1. d-100

ქ.ს

475.27


პირობითი ნიშნები

საკოორდინატო ბადე
კანალიზაცია
ღობე
ტელეფონის ხაზი
წყალ-გაყვანილობა
ელ. კაბელი
გაზონი
გაზ-გაყვანილობა

დირექტორი		კ.წულაძე	შესრულების თარიღი 10.08.2021 წ.
კმზომველი		დ.მანჯგალაძე	
შემსრულებელი		კ.ტყემალაძე	მასშტაბი: 1:500
დამკვეთი			

თბილისის არქიტექტურა

ქალაქ თბილისის მუნიციპალიტეტის საჯარო სამართლის იურიდიული პირი

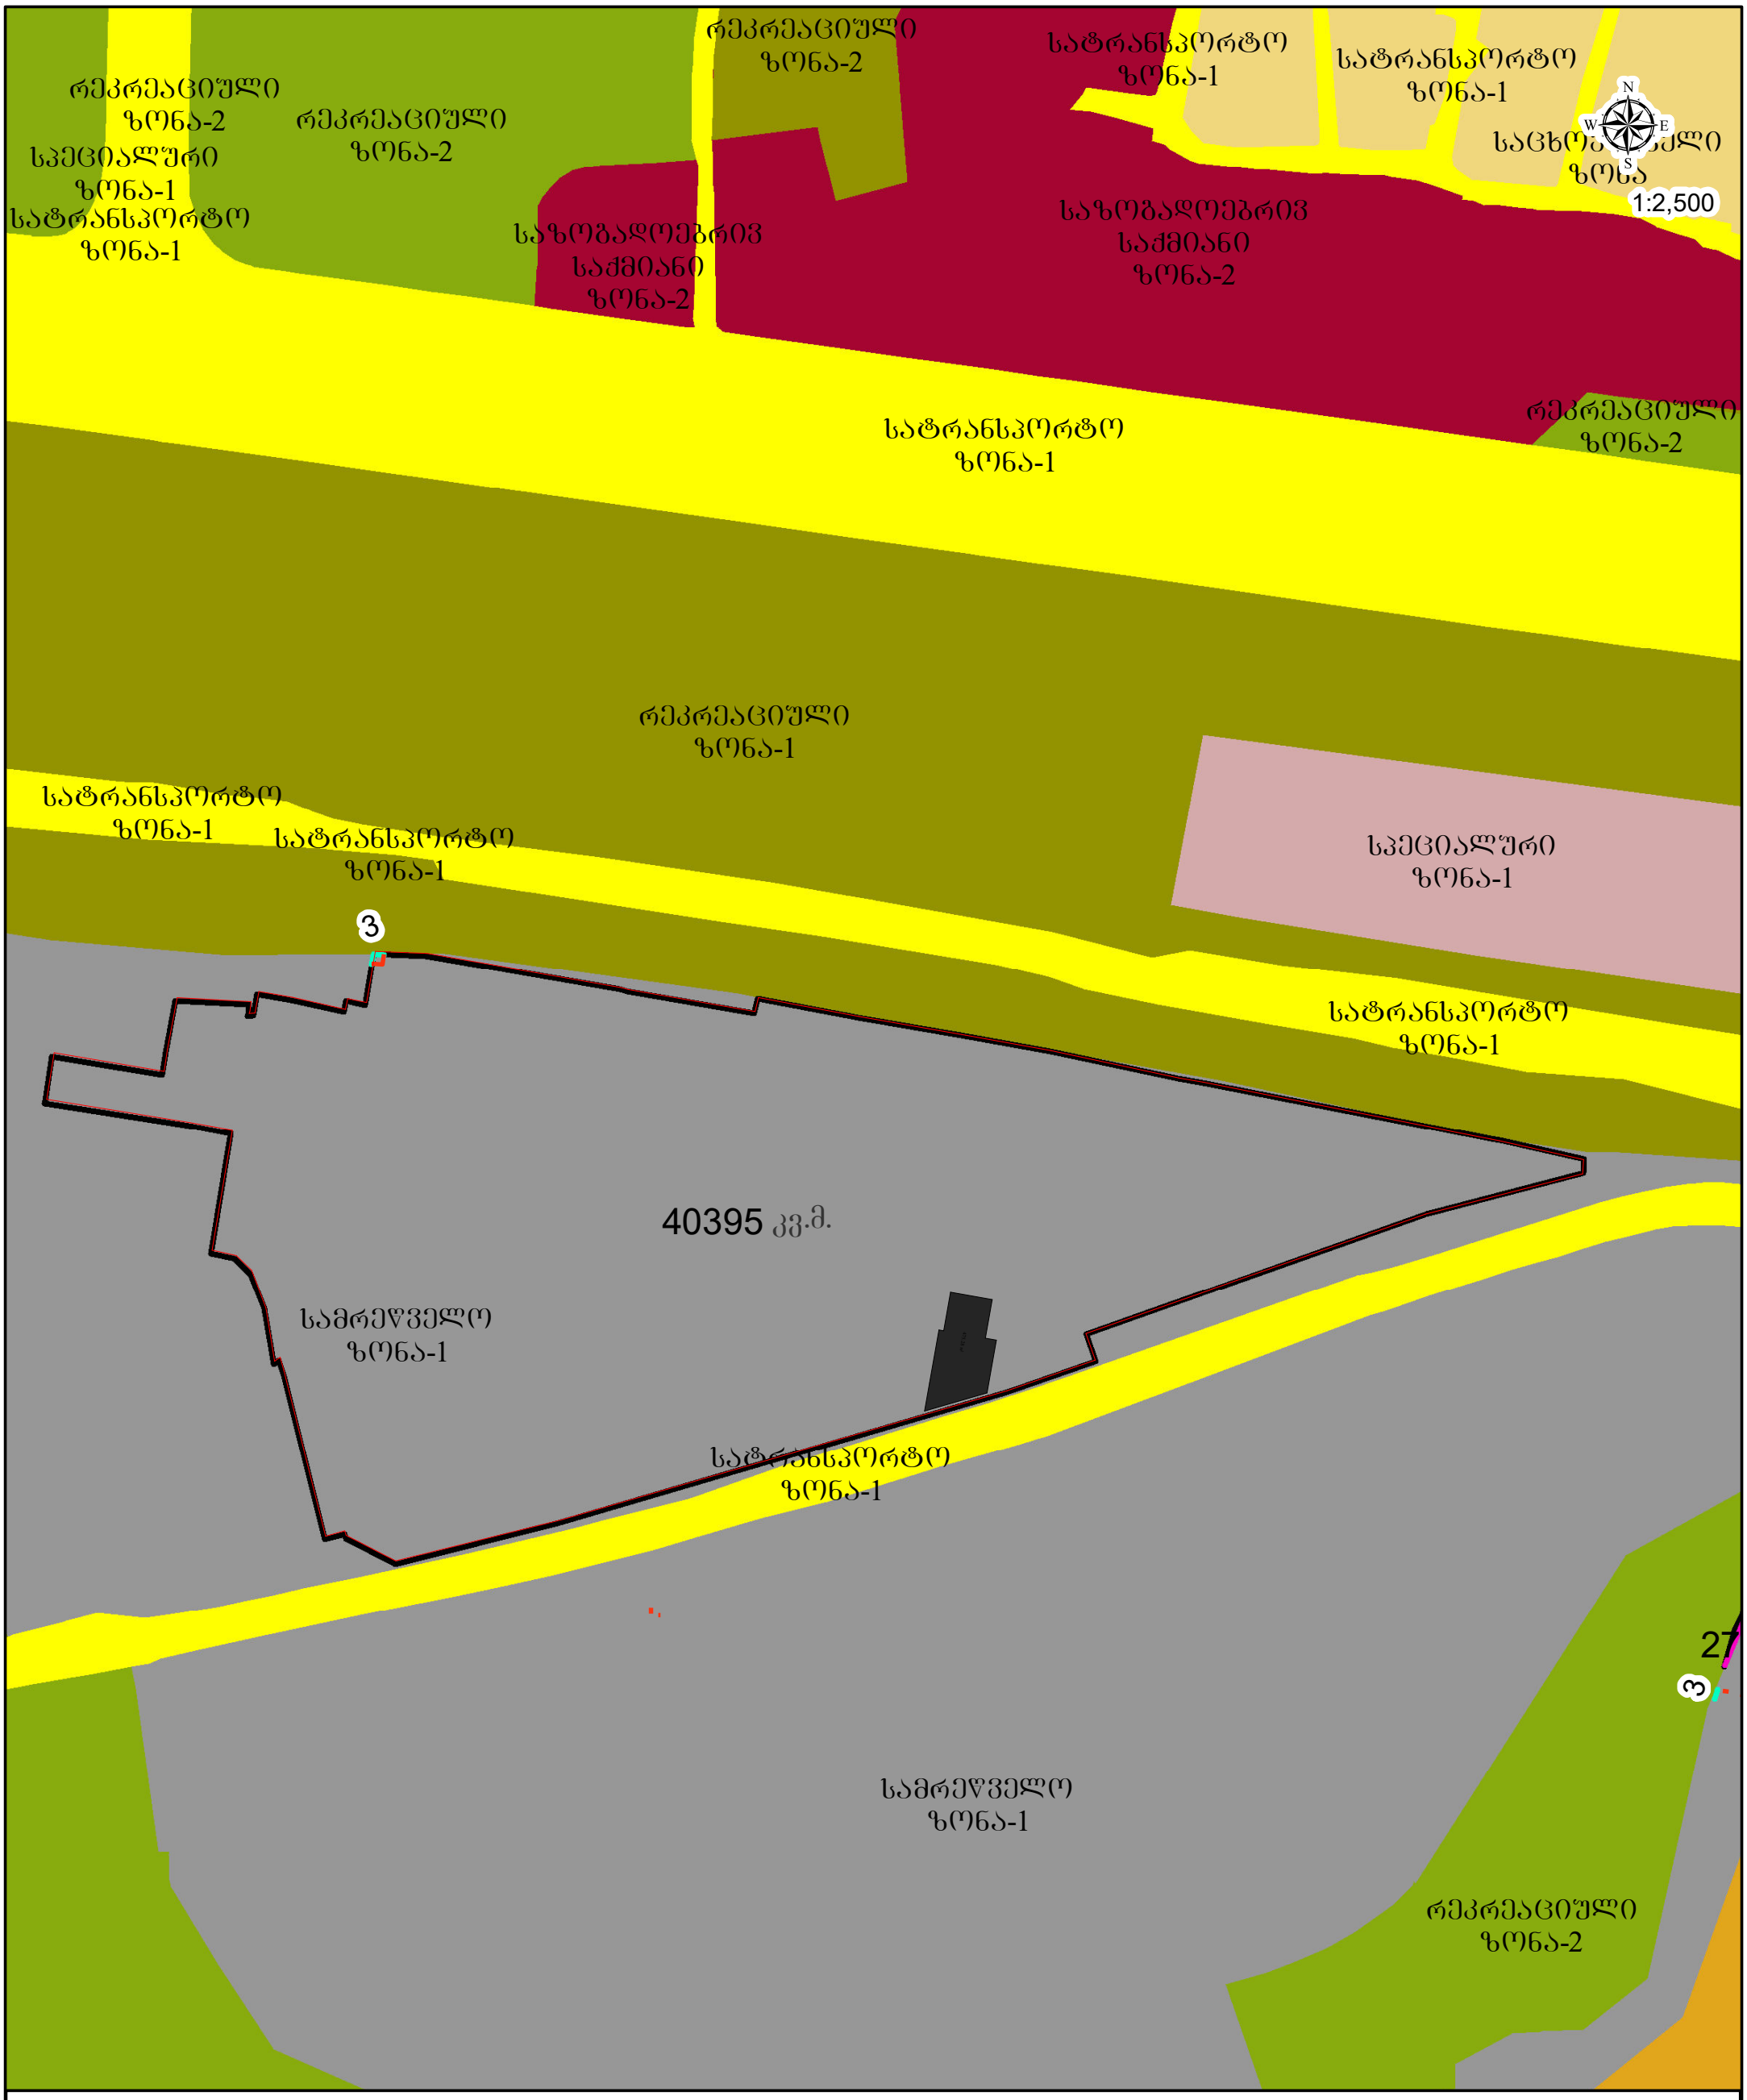


პირობითი აღნიშვნები

- საპროექტო მიწის ნაკვეთი
- განაშენიანების რეგულირების ხაზი(უკანა ეზოსთვის)

გენ-გეგმა

ქ.თბილისი კახეთის გზატკეცილი №101 არასასოფლო
სამეურნეო მიწის ნაკვეთი 40395 კვ.მ

ტოპო გეგმა

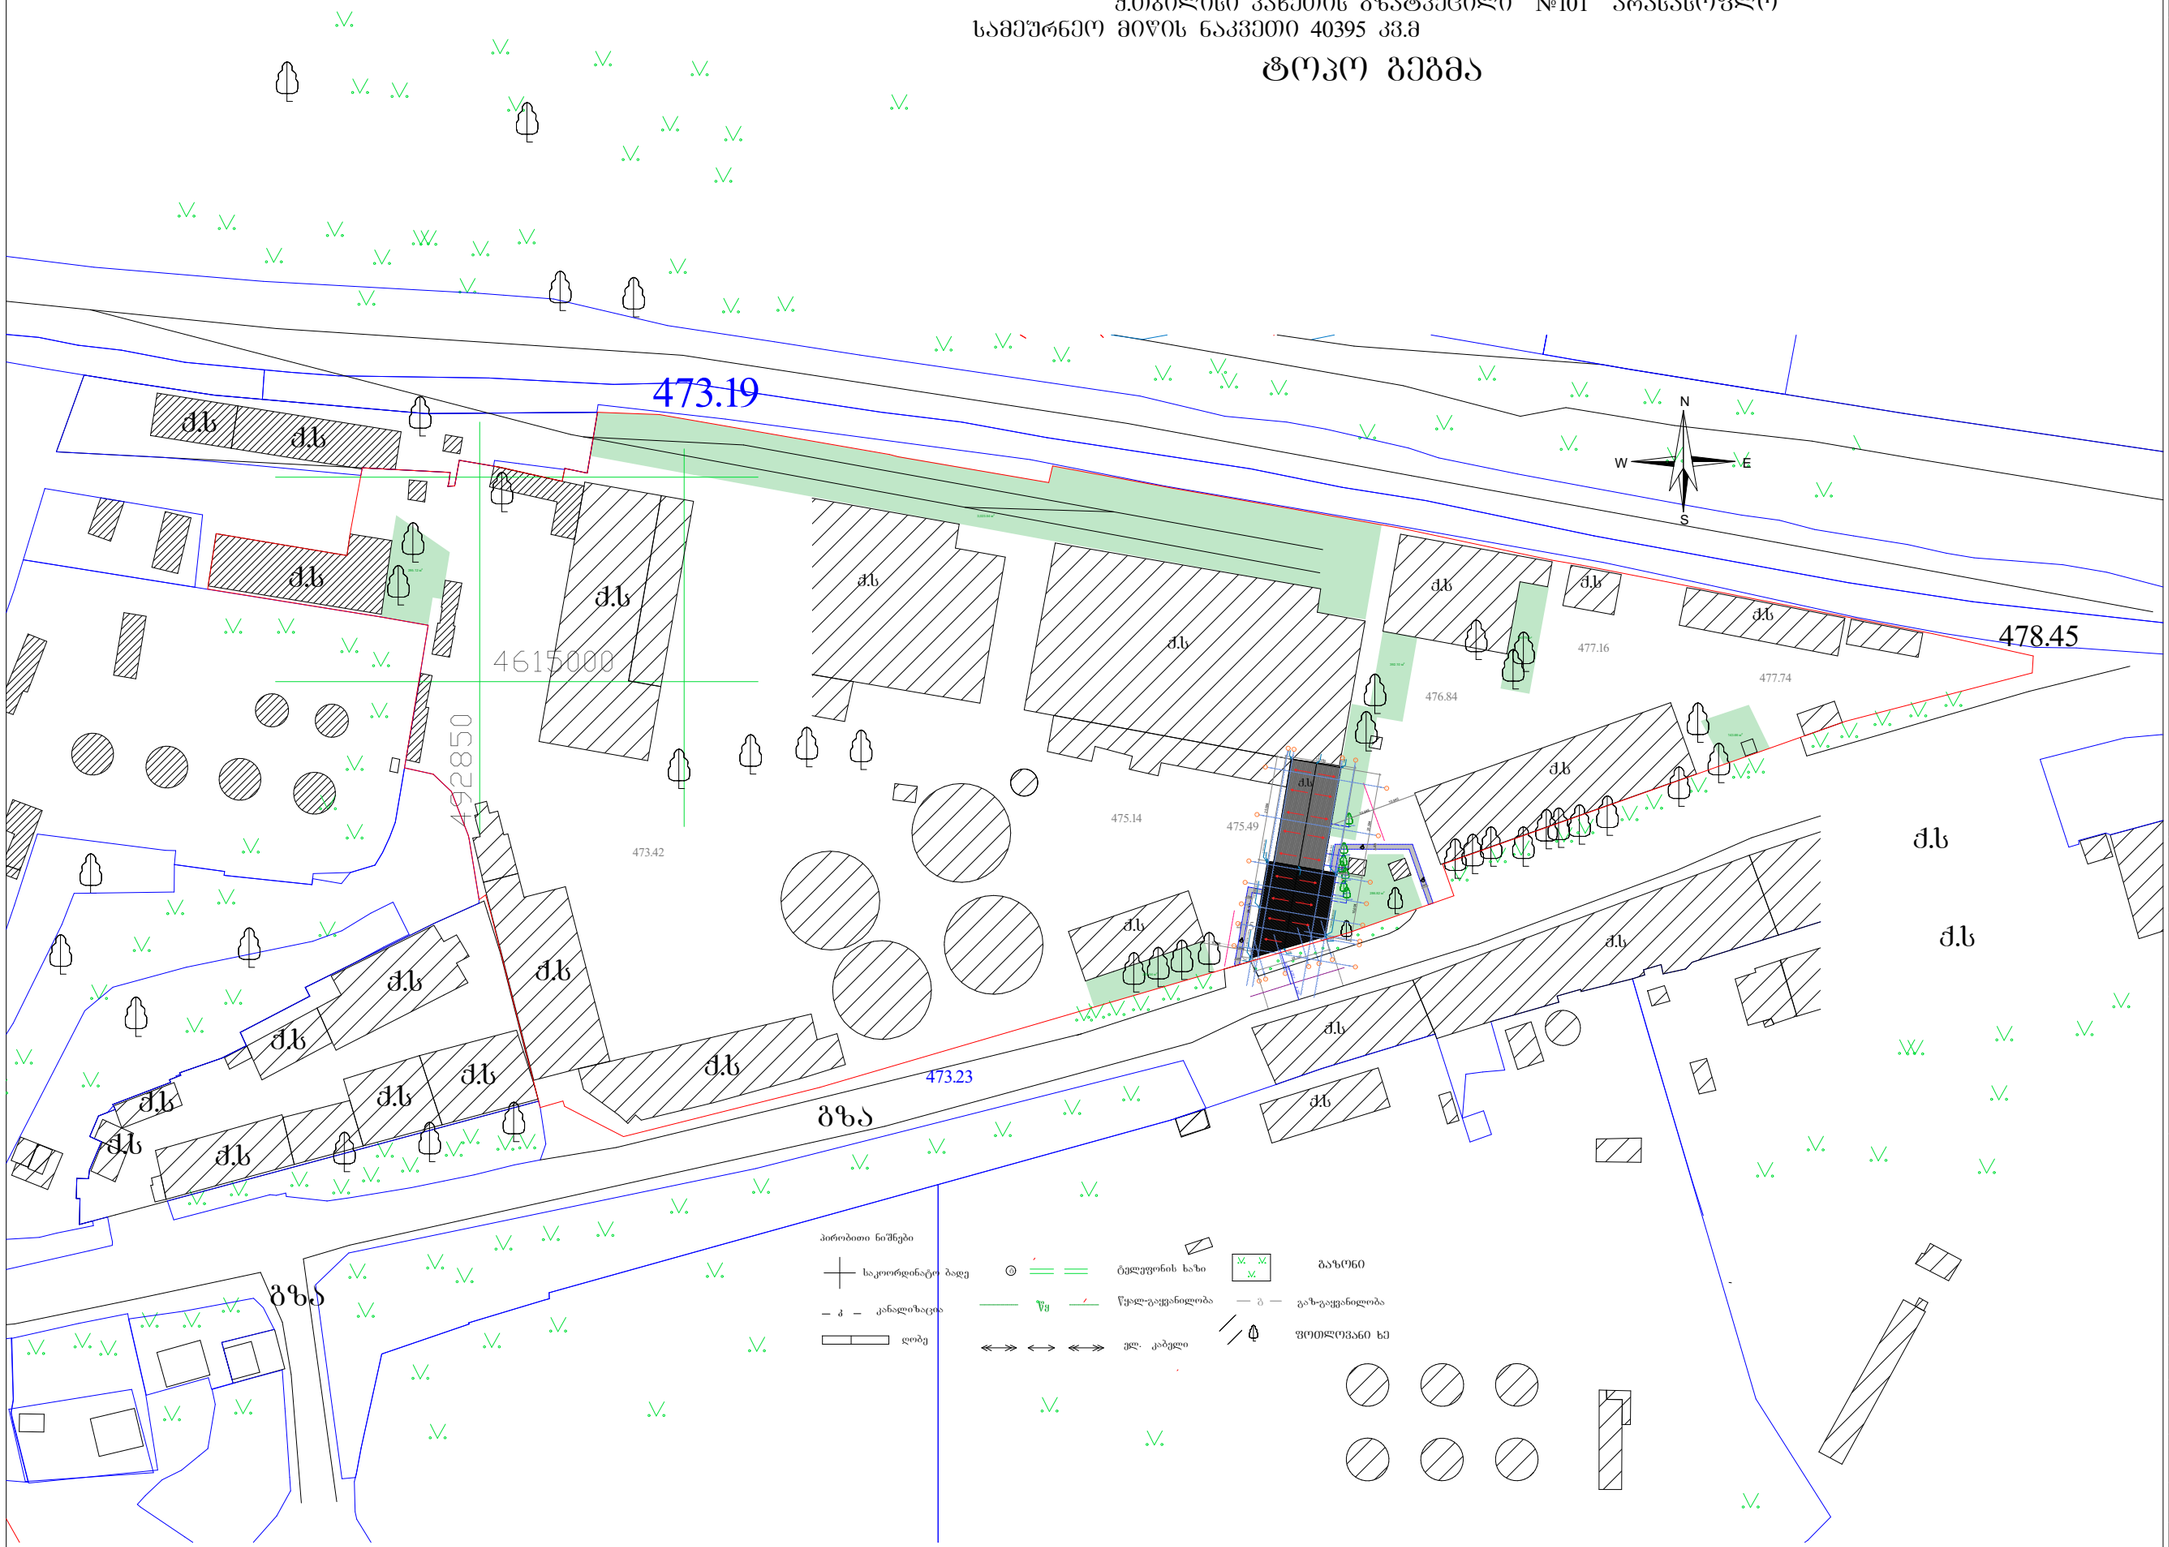

ქ. თბილისი, კახეთის გზატკეცილი №101
ს/კ 01.19.25.004.029;
მეტალოპლასტმასის საწყობის
რეკონსტრუქციის პროექტი

პირობითი აღნიშვნები

ჩრდილოეთი

აბსოლუტური ნიშნული
±0
15,300

ღერძის ხაზი

დამკვეთი : შპს "ბევრილი ჯგუფი"
ს/ნ 208215821

მისამართი:
ქ. თბილისი, კახეთის გზატკეცილი . #101
ს/კ 01.19.25.004.029 შენობა 03/1

შემსრულებელი :
შპს "მ"შხა.ბ"
ს/ნ 2016434277

პროექტის დასახელება:
მინაპაკეტის საწყობის რეკონსტრუქცია

ნახაზის დასახელება:
გენ-გეგმა

სტატუსი	არქიტექტურული პროექტი
სარევიზიო ისტორია	
დირექტორი: გ.გოგოლაძე	
შეასრულა: ელიზაბეტ დემუროვი	
მასშტაბი:	
ფორმატი: A-3	გვერდი: 4
ფურცლების რაოდენობა: 32	

2024 წ.

გენ


ქს
475.49
475
17,150
25,584
10,945
10,946
25,584
3.60
5.58
3.60
4.4
7. d-550
1,200
4.4
6. d-550
4.7
5.55
5. d-350
1,324
1,323
4. d-250
3. d-80
1,8
2. d-150
1,95
1. d-100
2,1
286.82 მ²
15,694
1,200
1,200
24,101
5,909
5,909
1,200
5.92
7.96
19,100
8.791
4.257
4.257
5.55
7.96
5.92
7.50
7.50
ტროტუარი
ტროტუარი
ტროტუარი