# ჭრილები

## ჭრილი 1 - 1

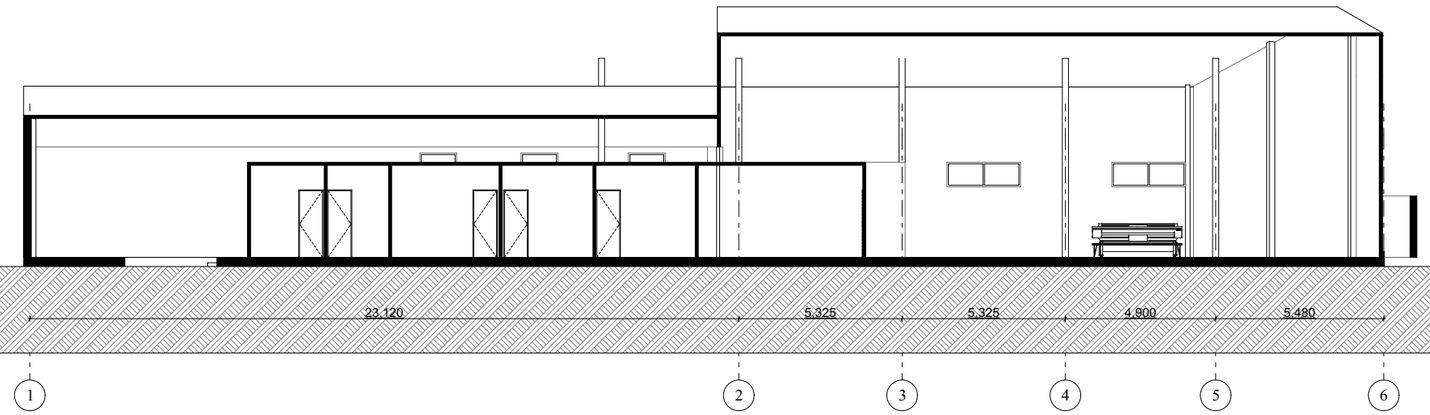


## ჭრილი 2 - 2

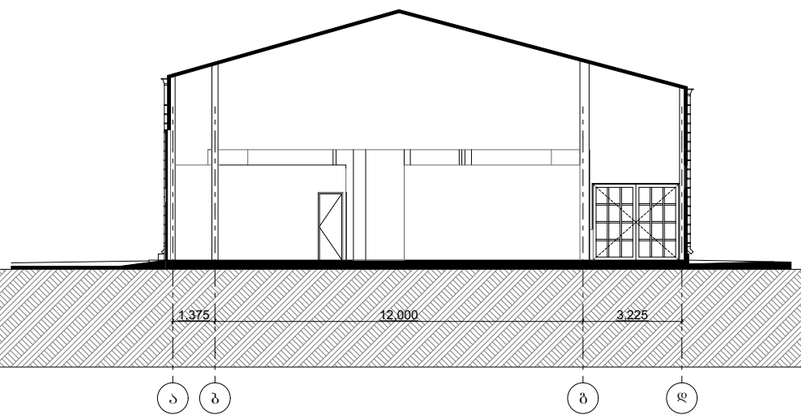


ექსპლიკაცია

| | |
|---|---|
| | მ² |
| სასაწყობე ფართი | მ² |
| არსებული საწყობის ფართი | მ² |
| | მ² |
| | მ² |
| | მ² |
| | მ² |

პროექტის სახელწოდება

ავტოსადგომი/საწყობი ქიზიყის ქუჩა N 26

| | |
|---|---|
| სტადია | მშენებლობის ნებართვა |
| თარიღი | |

ობიექტის მისამართი

ქალაქი თბილისი, პახეთის გზატკეცილი, N 101

პირობითი აღნიშვნები

შენიშვნები

დამკვეთი

შ.პ.ს. " ბევრილი ჯგუფი "


მის: ქ.თბილისი, ს.ანდღულაძის ქ. №3
ტელ: (995 32) 237 30 50
ელ-ფოსტა: xyz.ge@yahoo.com


| | |
|---|---|
| დირექტორი | შ. ლეჟიაშვილი |
| პრ.მთავარი არქიტექტორი | ე. დემეროვი |
| დაამუშავა | ე. დემეროვი |
| შეამოწმა | შ. ლეჟიაშვილი |

ნახაზის დასახელება

| ფორმატი | მასშტაბი | პოდი | გვერდი |
|---|---|---|---|
| A3 | 1:200 | | A.03.1 |