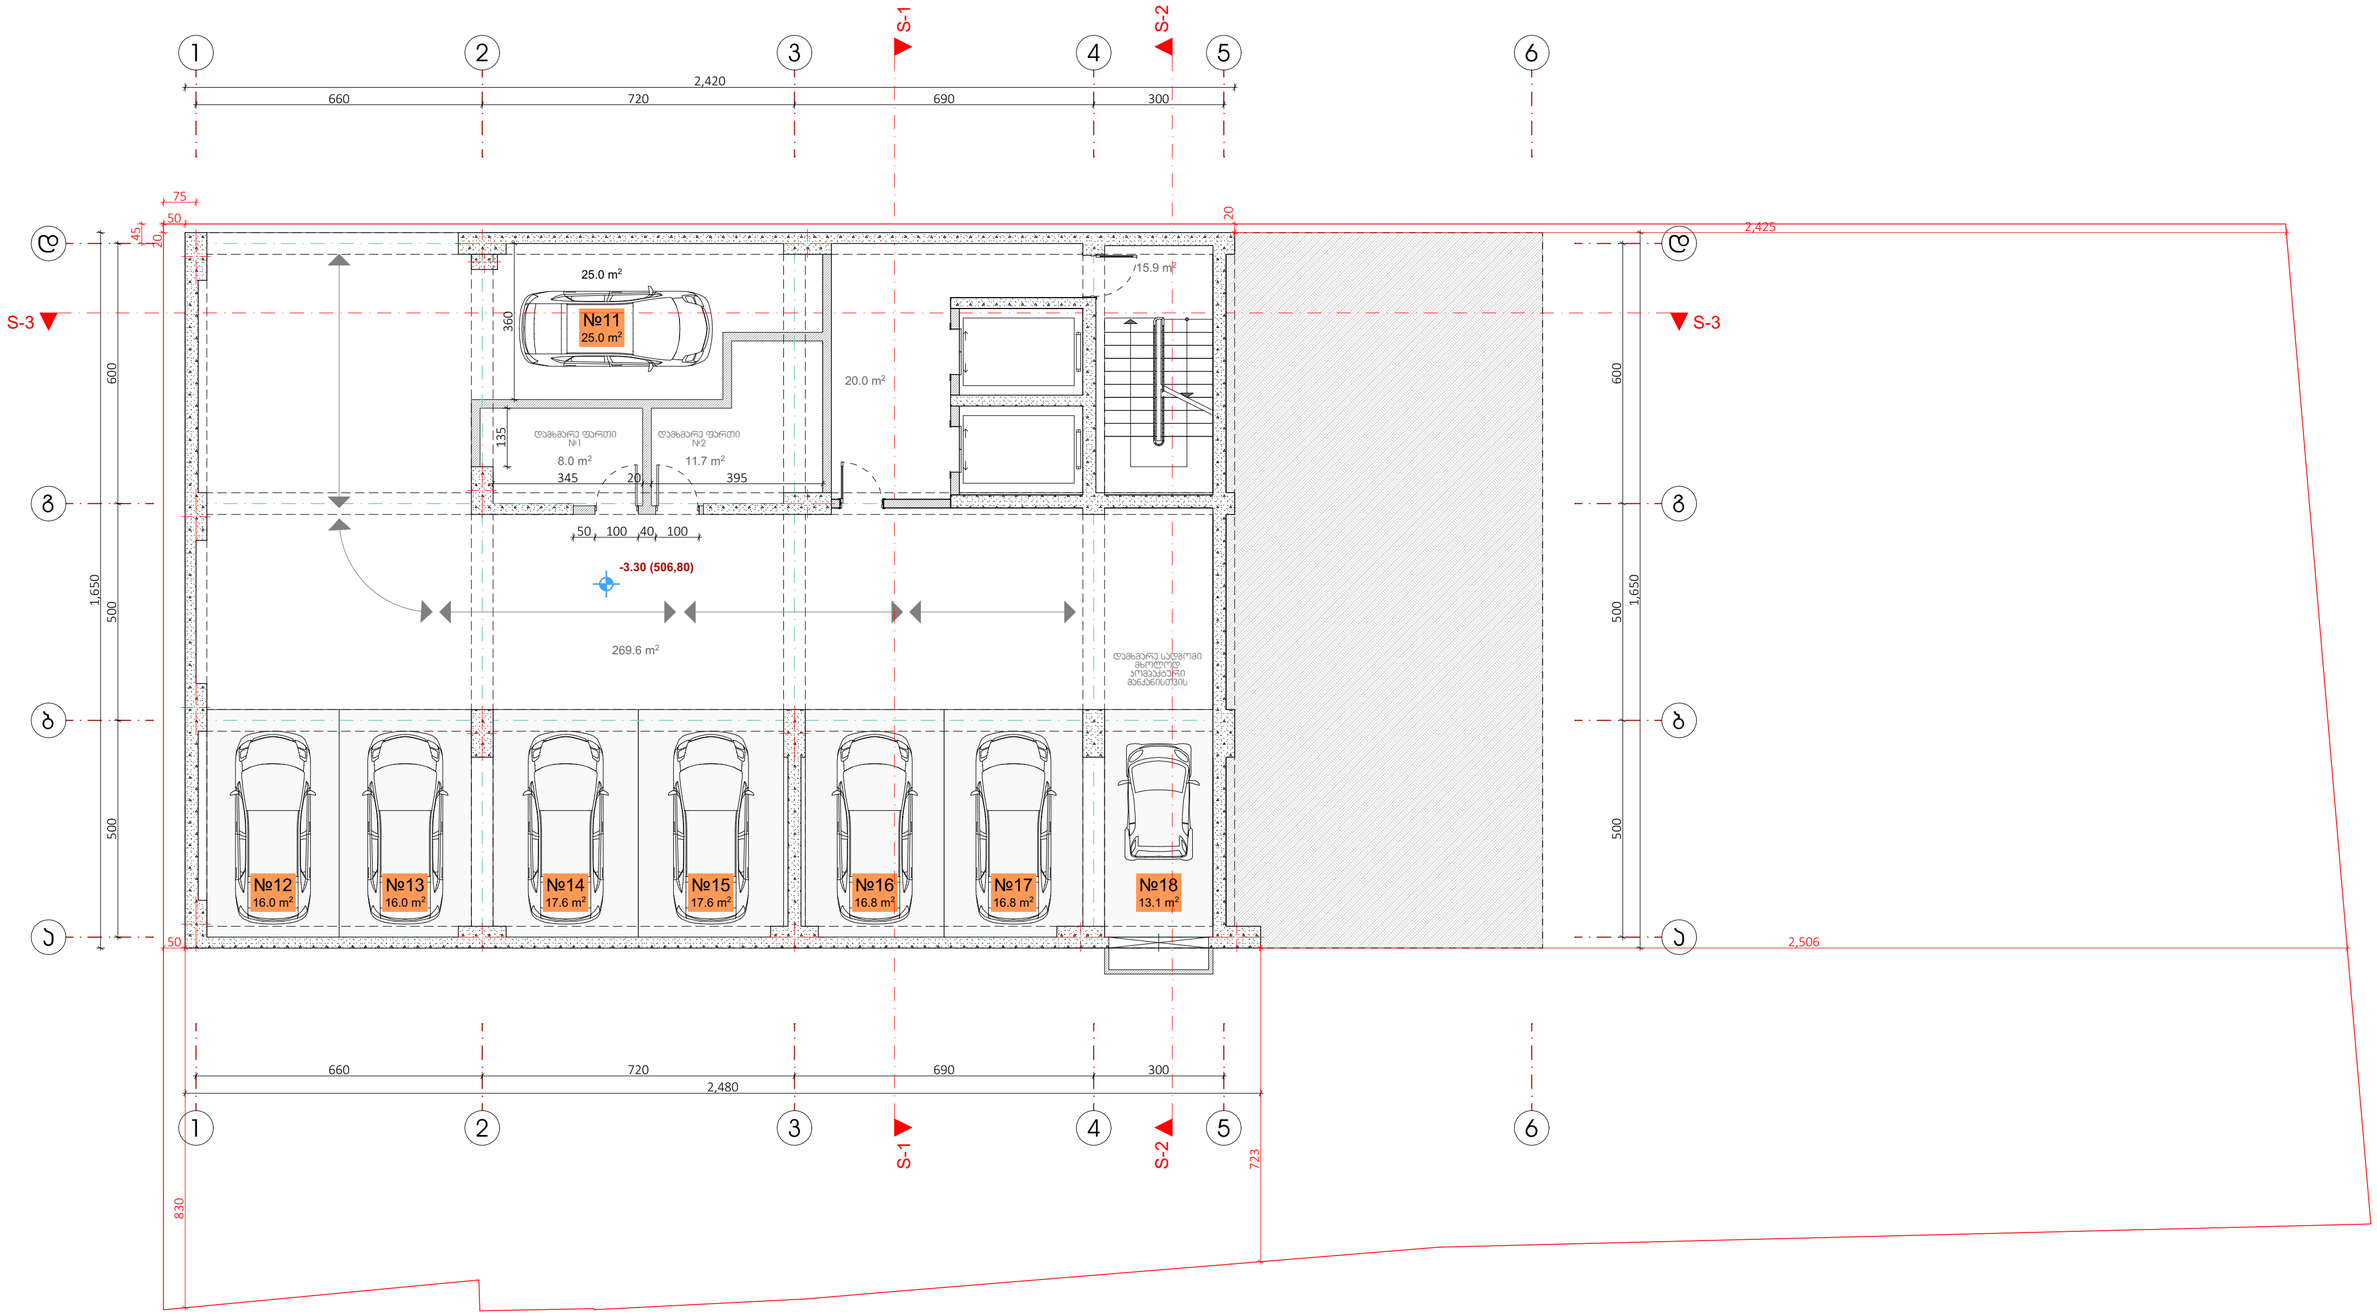

დამკვეთი: შპს "მ2 ნუცუბიძეზე 2" ს.კ. 405374982	ARCHIDEA ARCHITECTURE შ.პ.ს. არქიდეა (ს/ს 401986801) ქ. თბილისი, ჯ.ამირეჯიბის გზატკეცილი №6 ტელ: +99599 70 80 13	საპროექტო ჯგუფი: დირექტორი: გ. ქევანიშვილი შემსრულა: ლ. ჟორჟოლიანი შემსრულა: შემსრულა:		მრავალბინიანი საცხოვრებელი კომპლექსი ბლოკი - 2 ნუცუბიძის ფერდობი III მ.რ. თბილისი. ს.კ. 01.14.02.025.244	გვერდის დასახელება ავტოსადგომის გეგმა ნიშნულზე -3.30	კოდი	გვერდი 3 სულ გვერდები 39 მასშტაბი 1:100 ფორმატი A2 (594x420)

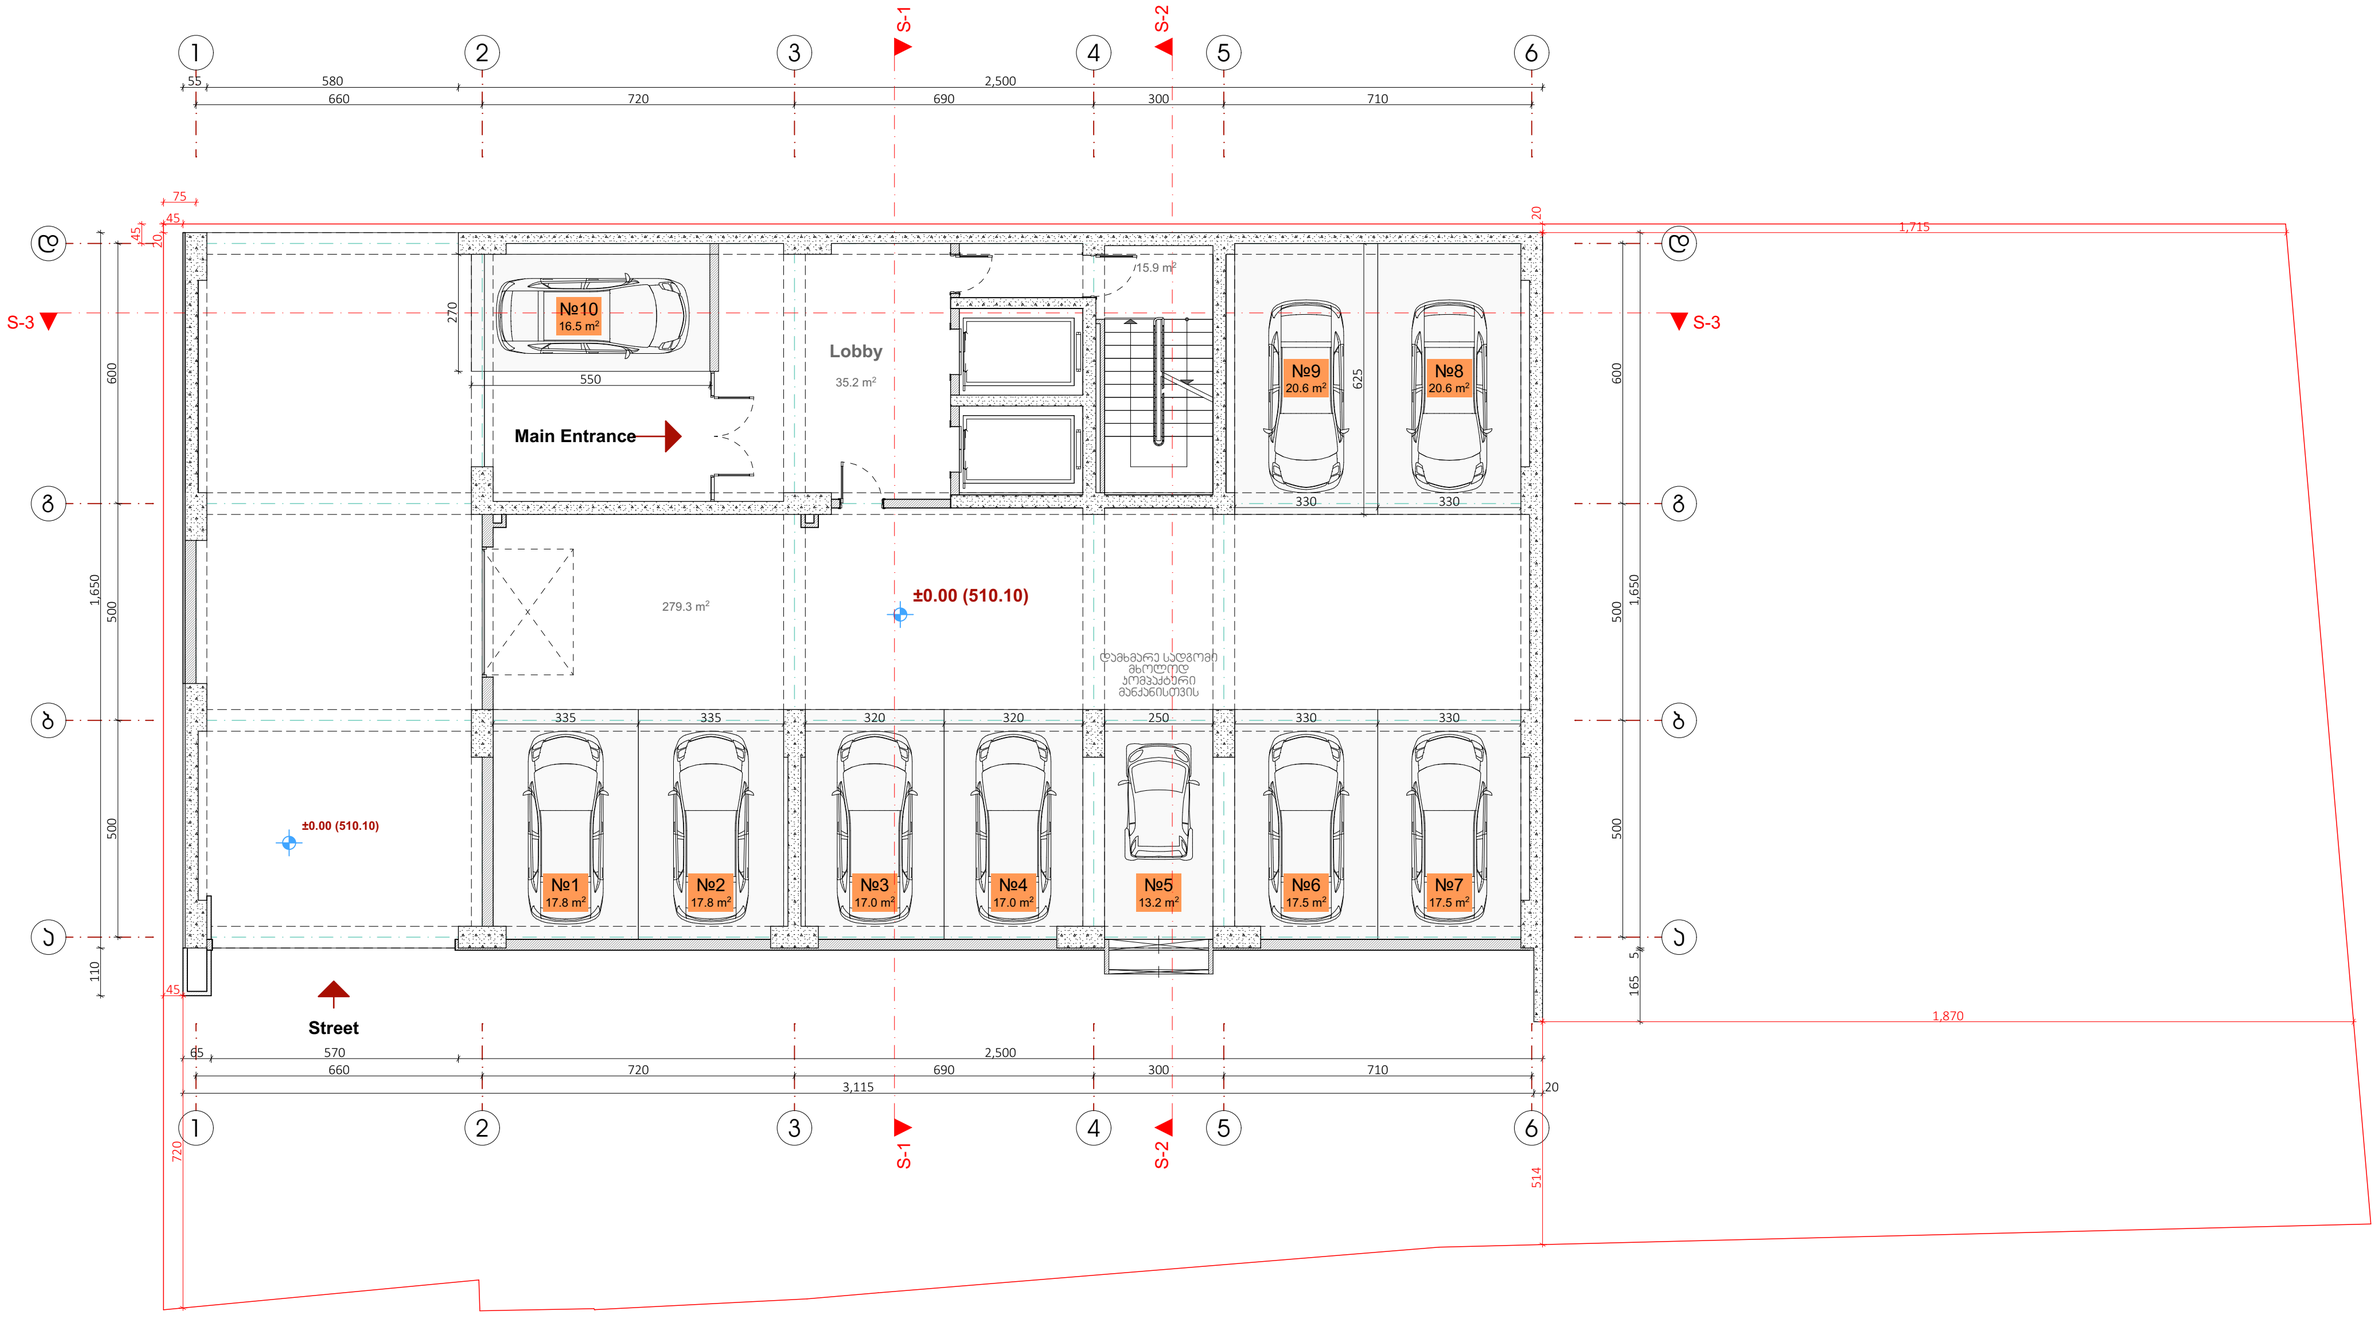

დამკვეთი: შპს "მე2 ნუცუბიძეზე 2" ს.კ. 405374982	ARCHIDEA ARCHITECTURE შ.პ.ს. არქიდეა (ს/კ 401986801) ქ. თბილისი, ჯ.ამირეჯიბის გზატკეცილი №6 ტელ: +99599 70 80 13	საპროექტო ჯგუფი: დირექტორი: გ. ქევანიშვილი შემსრულა: ლ. ჟორჟოლიანი შემსრულა: შემსრულა:		მრავალბინიანი საცხოვრებელი კომპლექსი ბლოკი - 2 ნუცუბიძის ფერდობი III მ.რ. თბილისი. ს.კ. 01.14.02.025.244	გვერდის დასახელება ავტოსადგომის გეგმა ნიშნულზე 0.00	კოდი	გვერდი 4 სულ გვერდები 39 მასშტაბი 1:100 ფორმატი A2 (594x420)

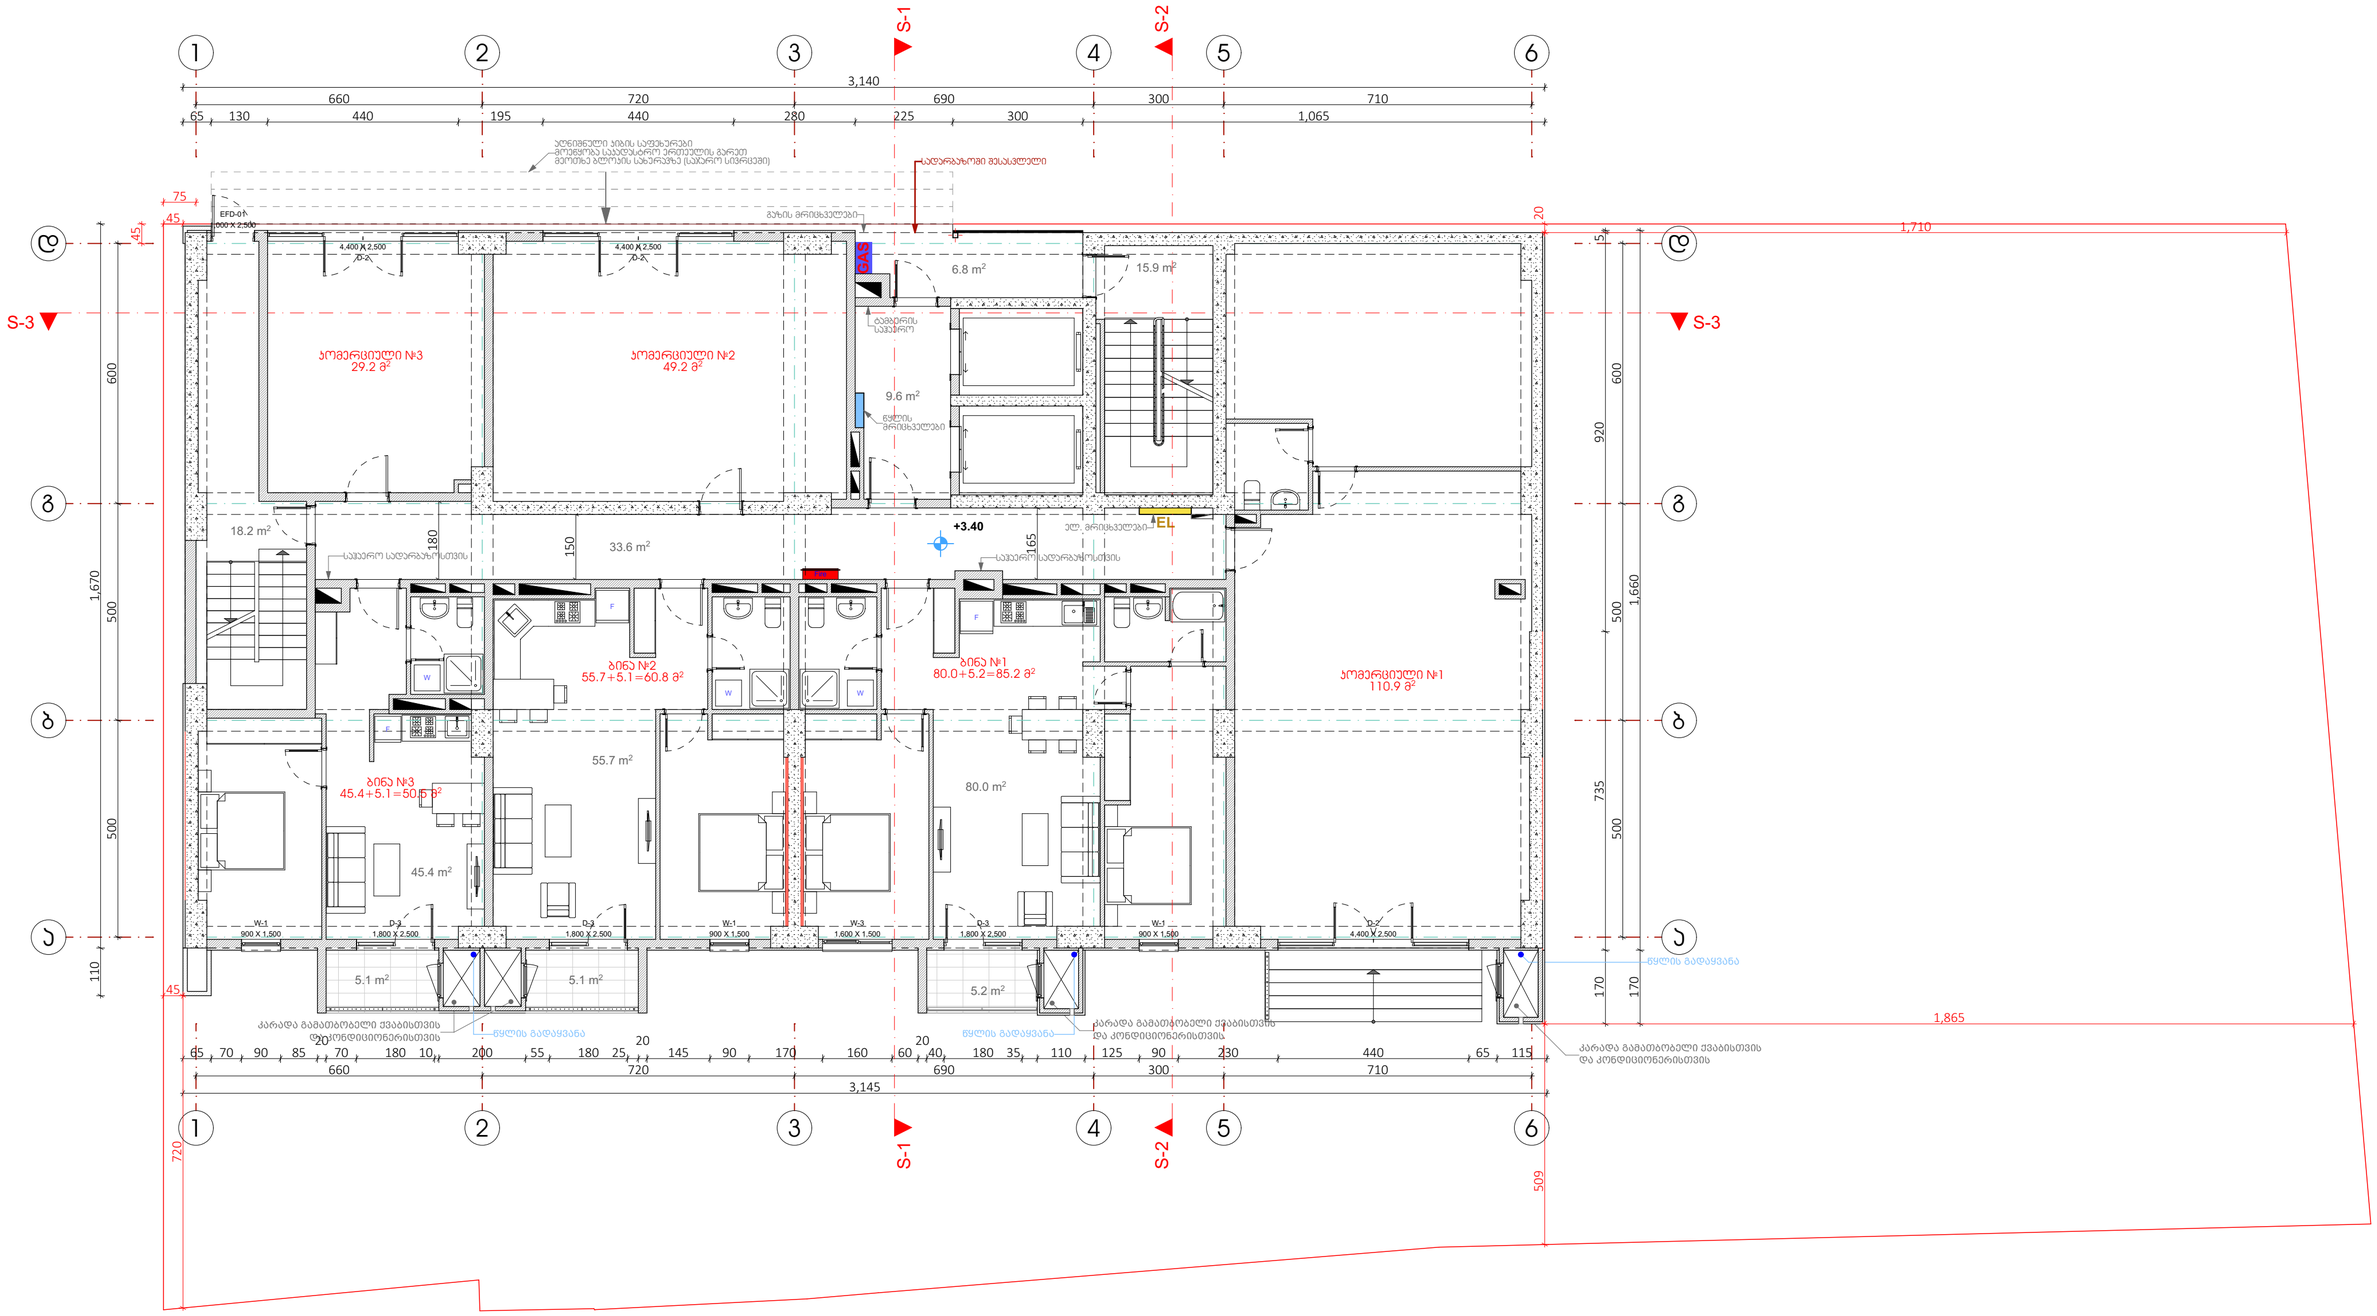

დამკვეთი: შპს "მე2 ნუცუბიძეზე 2" ს.კ. 405374982	ARCHIDEA ARCHITECTURE შ.პ.ს. არქიდეა (ს/ნ 401986801) ქ. თბილისი, ჯ.ამირეჯიბის გზატკეცილი №6 ტელ: +99599 70 80 13	საპროექტო ჯგუფი: დირექტორი: გ. ქევანიშვილი შემსრულა: ლ. ჟორჟოლიანი შემსრულა: შემსრულა:		მრავალბინიანი საცხოვრებელი კომპლექსი ბლოკი - 2 ნუცუბიძის ფერდობი III მ.რ. თბილისი. ს.კ. 01.14.02.025.244	გვერდის დასახელება პირველი სართულის გეგმა ნიშნულზე +3.40	კოდი	გვერდი 5 სულ გვერდები 39 მასშტაბი 1:100 ფორმატი A2 (594x420)

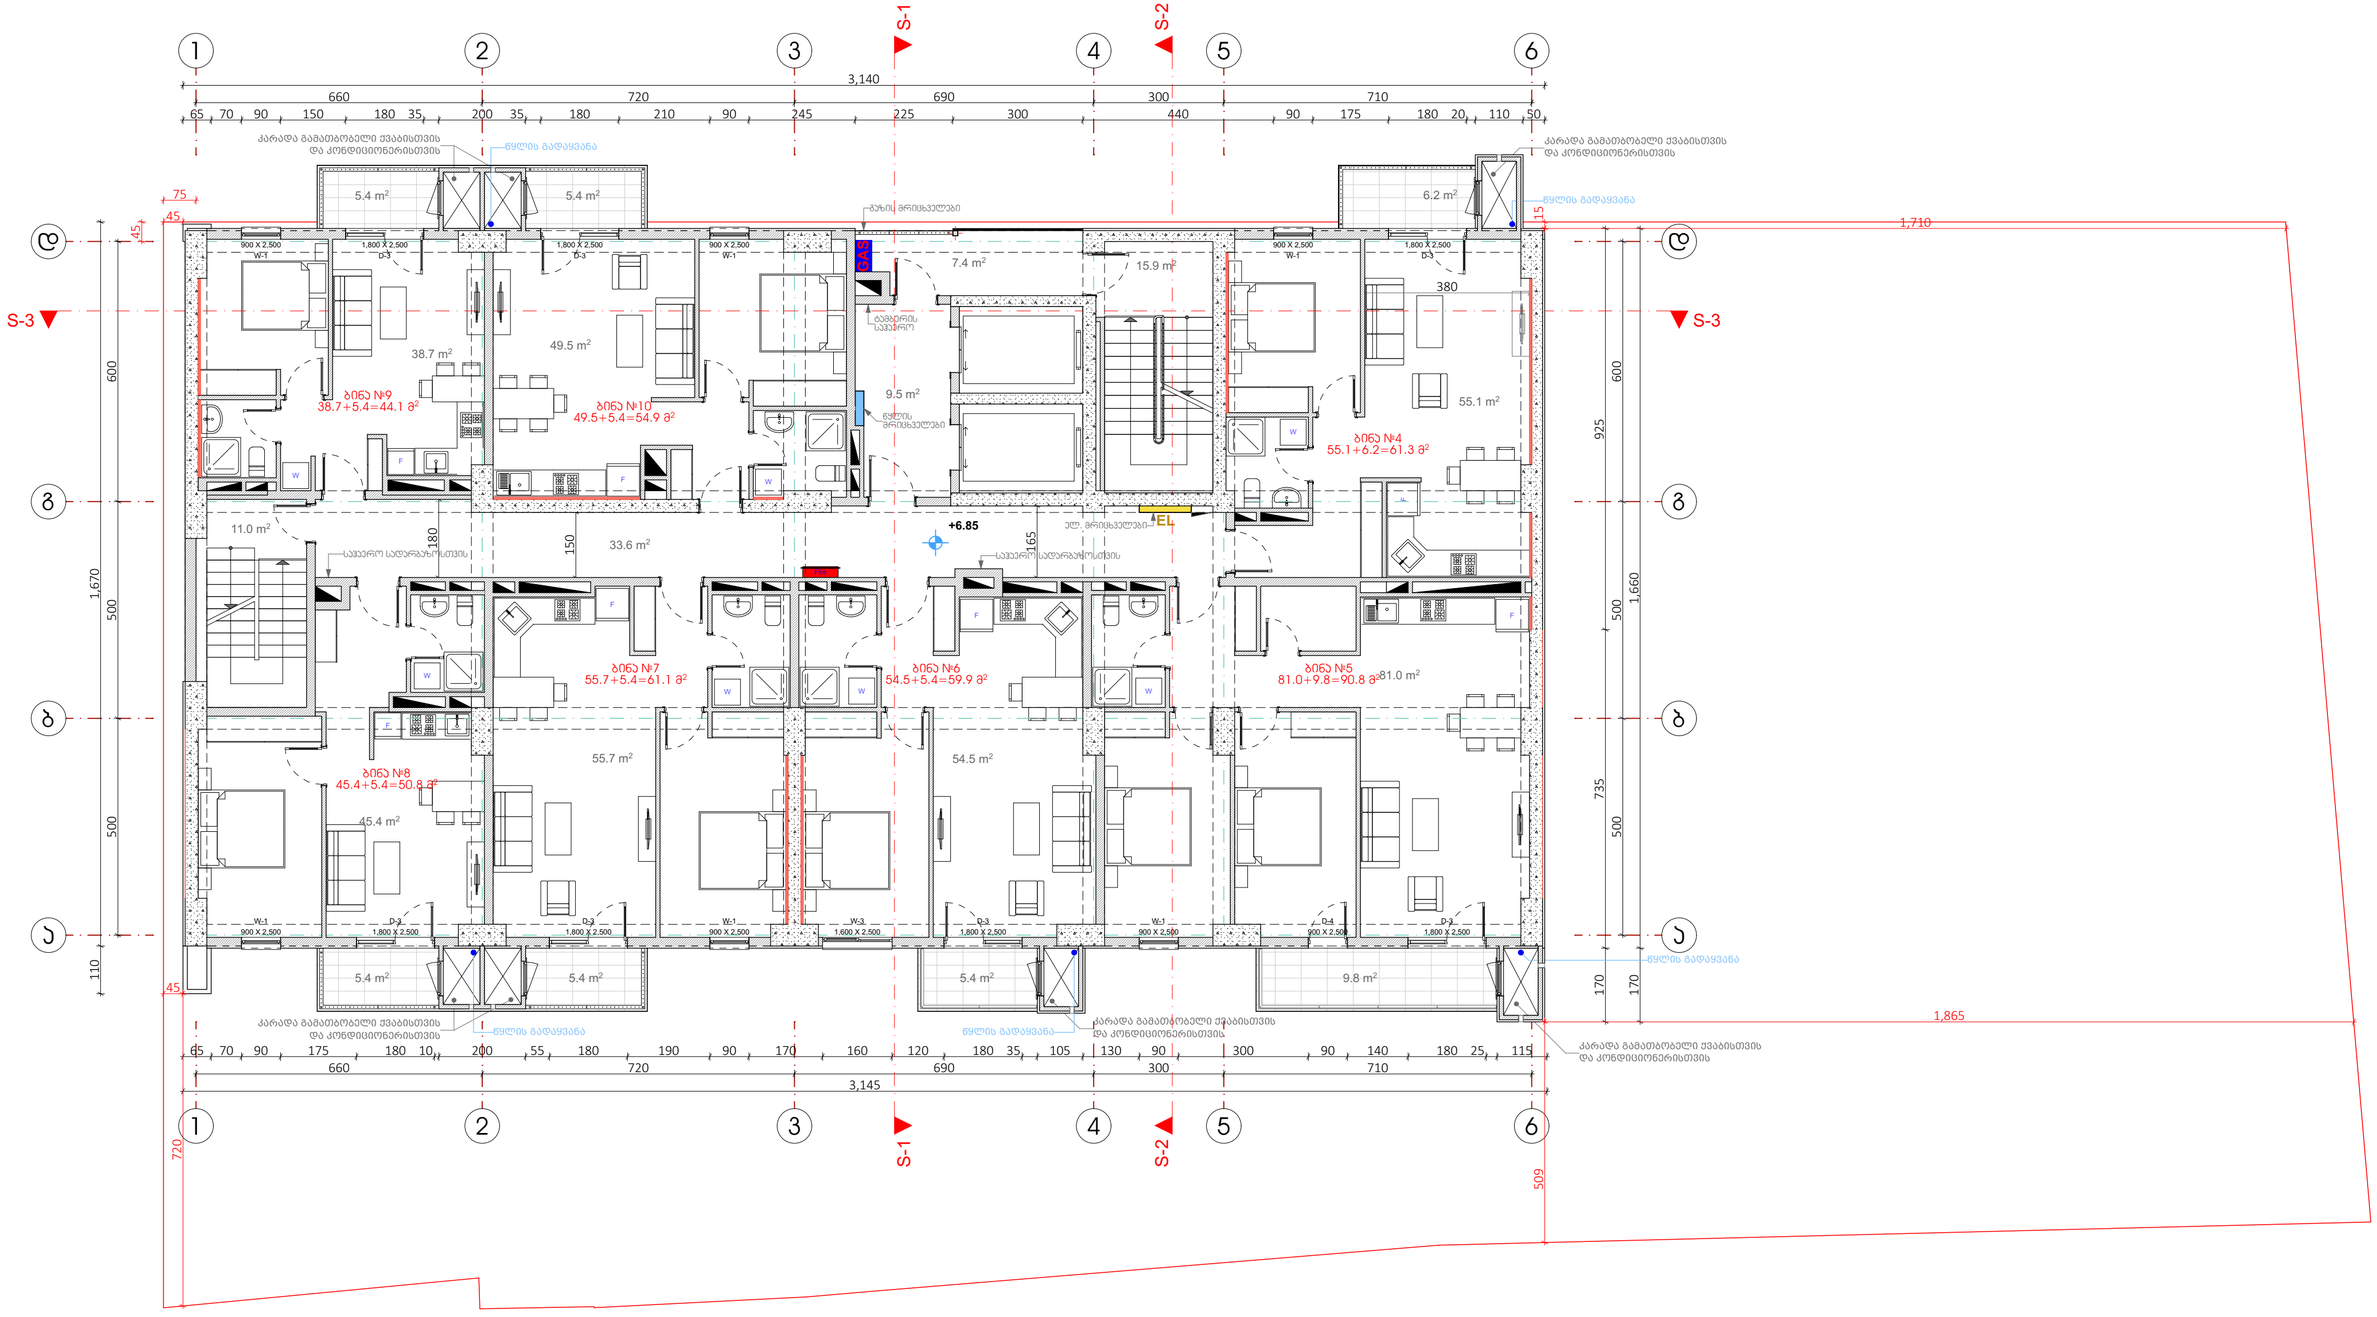

დამკვეთი: შპს "მ2 ნუცუბიძეზე 2" ს.კ. 405374982	ARCHIDEA ARCHITECTURE შ.პ.ს. არქიდეა (ს/კ 401986801) ქ. თბილისი, ჭ.ამირეჯიბის გზატკეცილი №6 ტელ: +99599 70 80 13	საპროექტო ჯგუფი: დირექტორი: გ. ქევანიშვილი შესასრულა: ლ. ჟორჟოლიანი შესასრულა: შესასრულა:		მრავალბინიანი საცხოვრებელი კომპლექსი ბლოკი - 2 ნუცუბიძის ფერდობი III მ.რ. თბილისი. ს.კ. 01.14.02.025.244	გვერდის დასახელება მეორე სართულის გეგმა ნიშნულზე +6.85	კოდი მასშტაბი 1:100	გვერდი 6 სულ გვერდები 39 ფორმატი A2 (594x420)

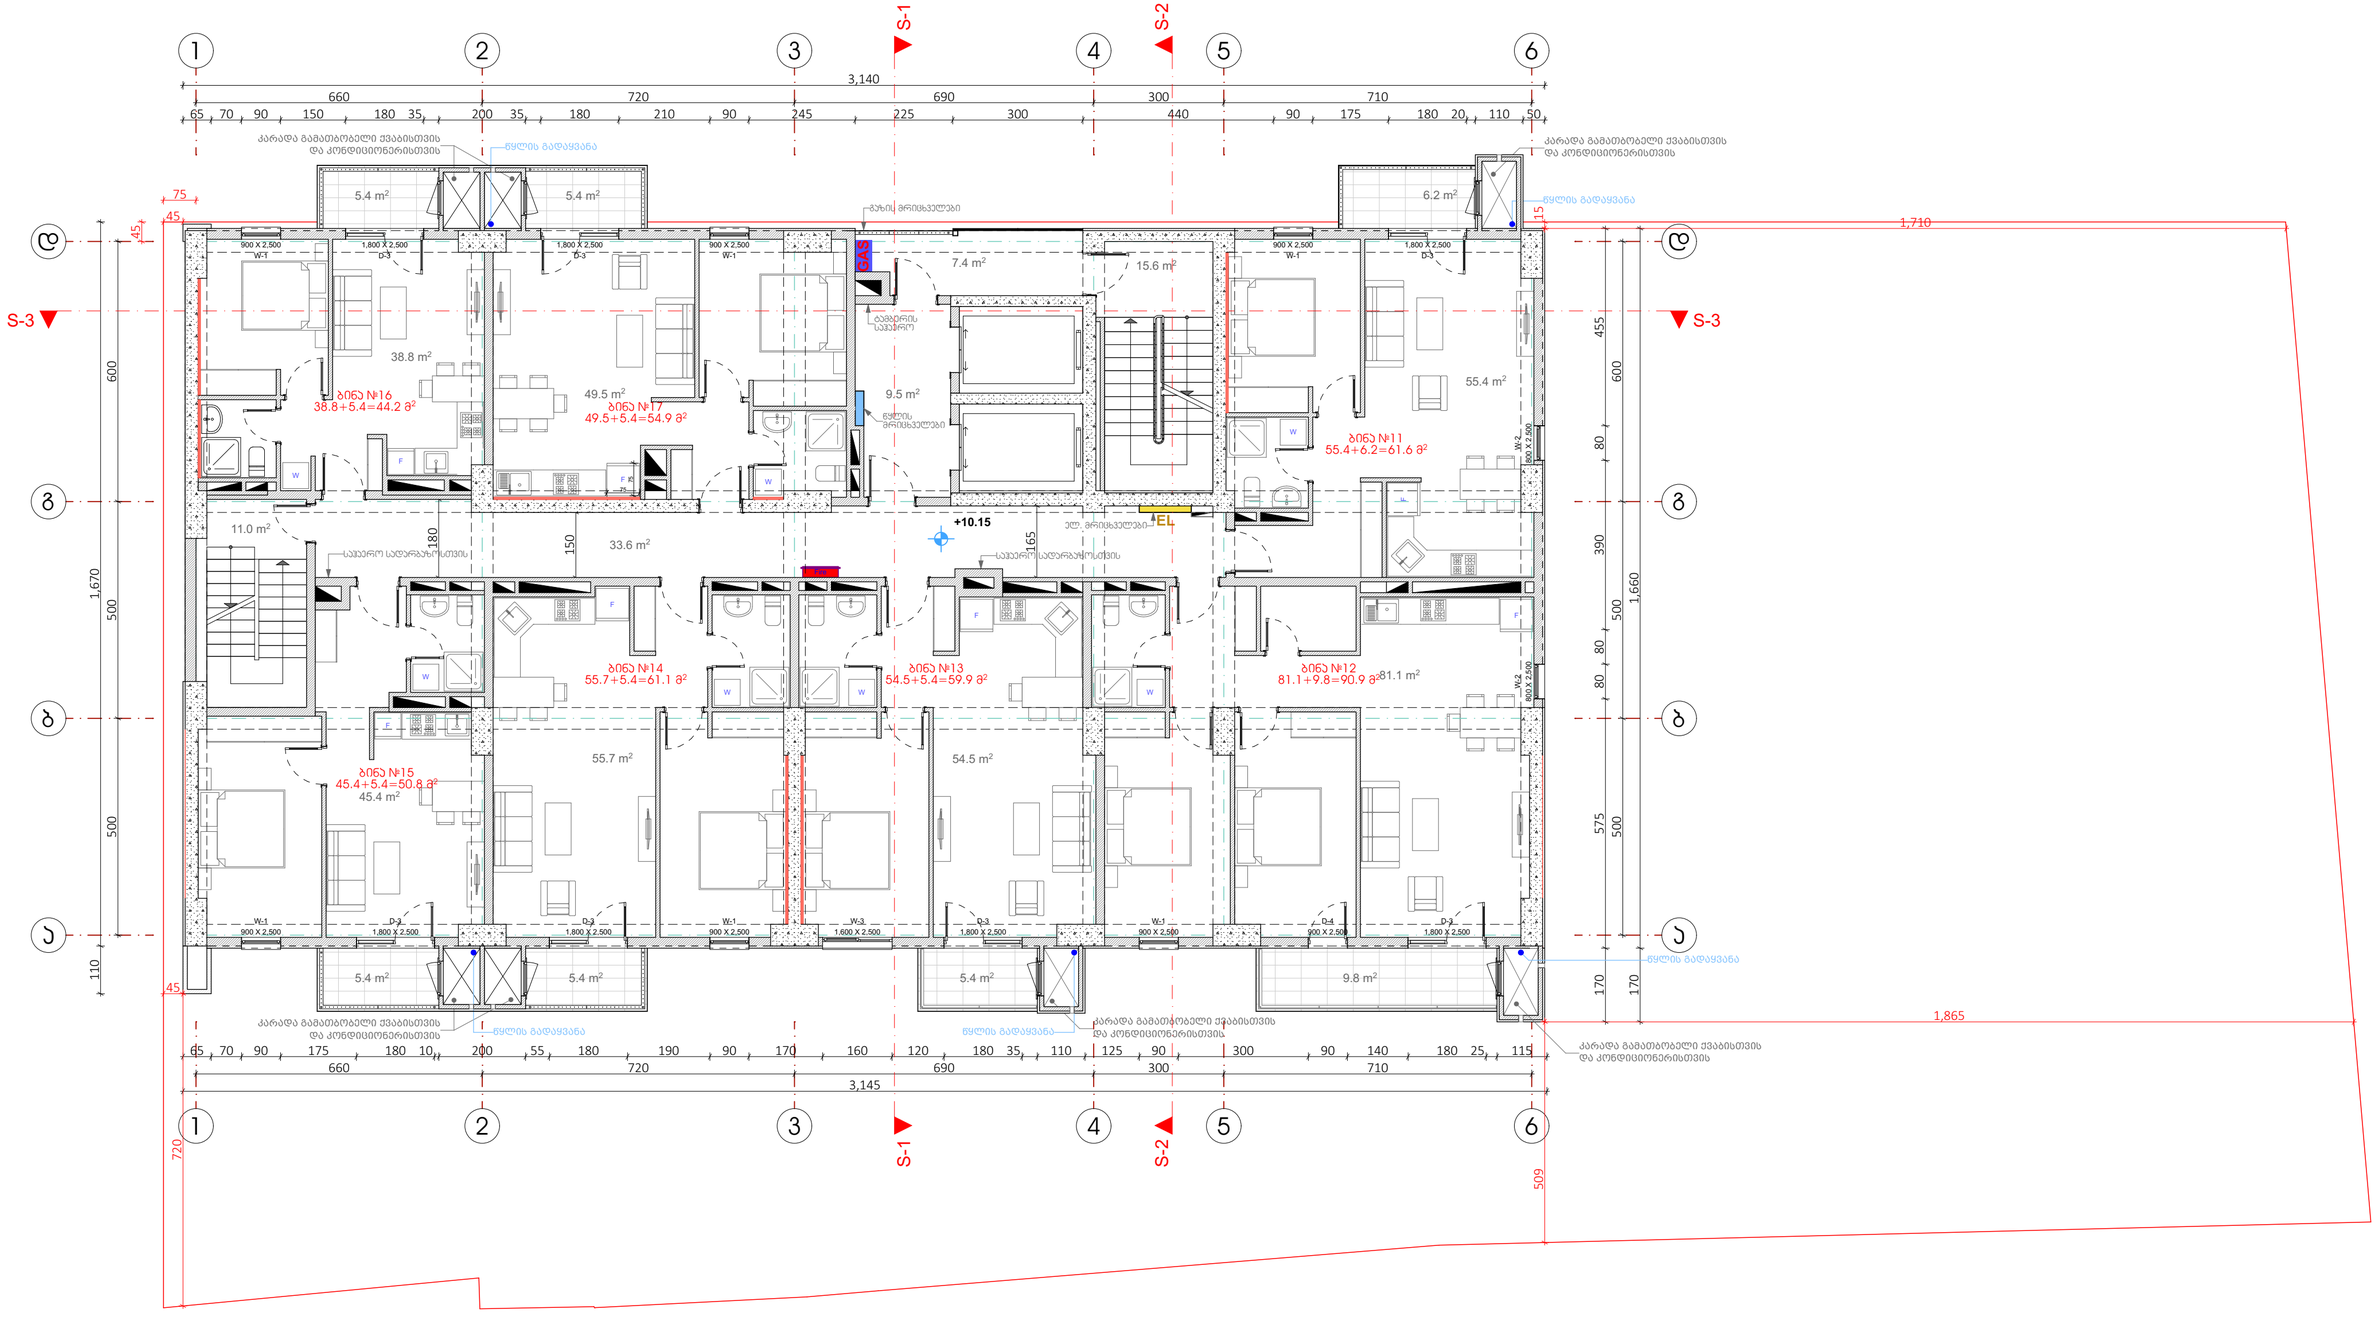

დამკვეთი: შპს "მ2 ნუცუბიძეზე 2" ს.კ. 405374982	ARCHIDEA ARCHITECTURE შ.პ.ს. არქიდეა (ს/ს 401986801) ქ. თბილისი, ჭ.ამირეჯიბის გზატკეცილი №6 ტელ: +99599 70 80 13	საპროექტო ჯგუფი: დირექტორი: გ. ქევანიშვილი შესრულა: ლ. ჟორჟოლიანი შესრულა: შესრულა:		მრავალბინიანი საცხოვრებელი კომპლექსი ბლოკი - 2 ნუცუბიძის ფერდობი III მ.რ. თბილისი. ს.კ. 01.14.02.025.244	გვერდის დასახელება მესამე სართულის გეგმა ნიშნულზე +10,15	კოდი	გვერდი 7 სულ გვერდები 39 მასშტაბი 1:100 ფორმატი A2 (594x420)

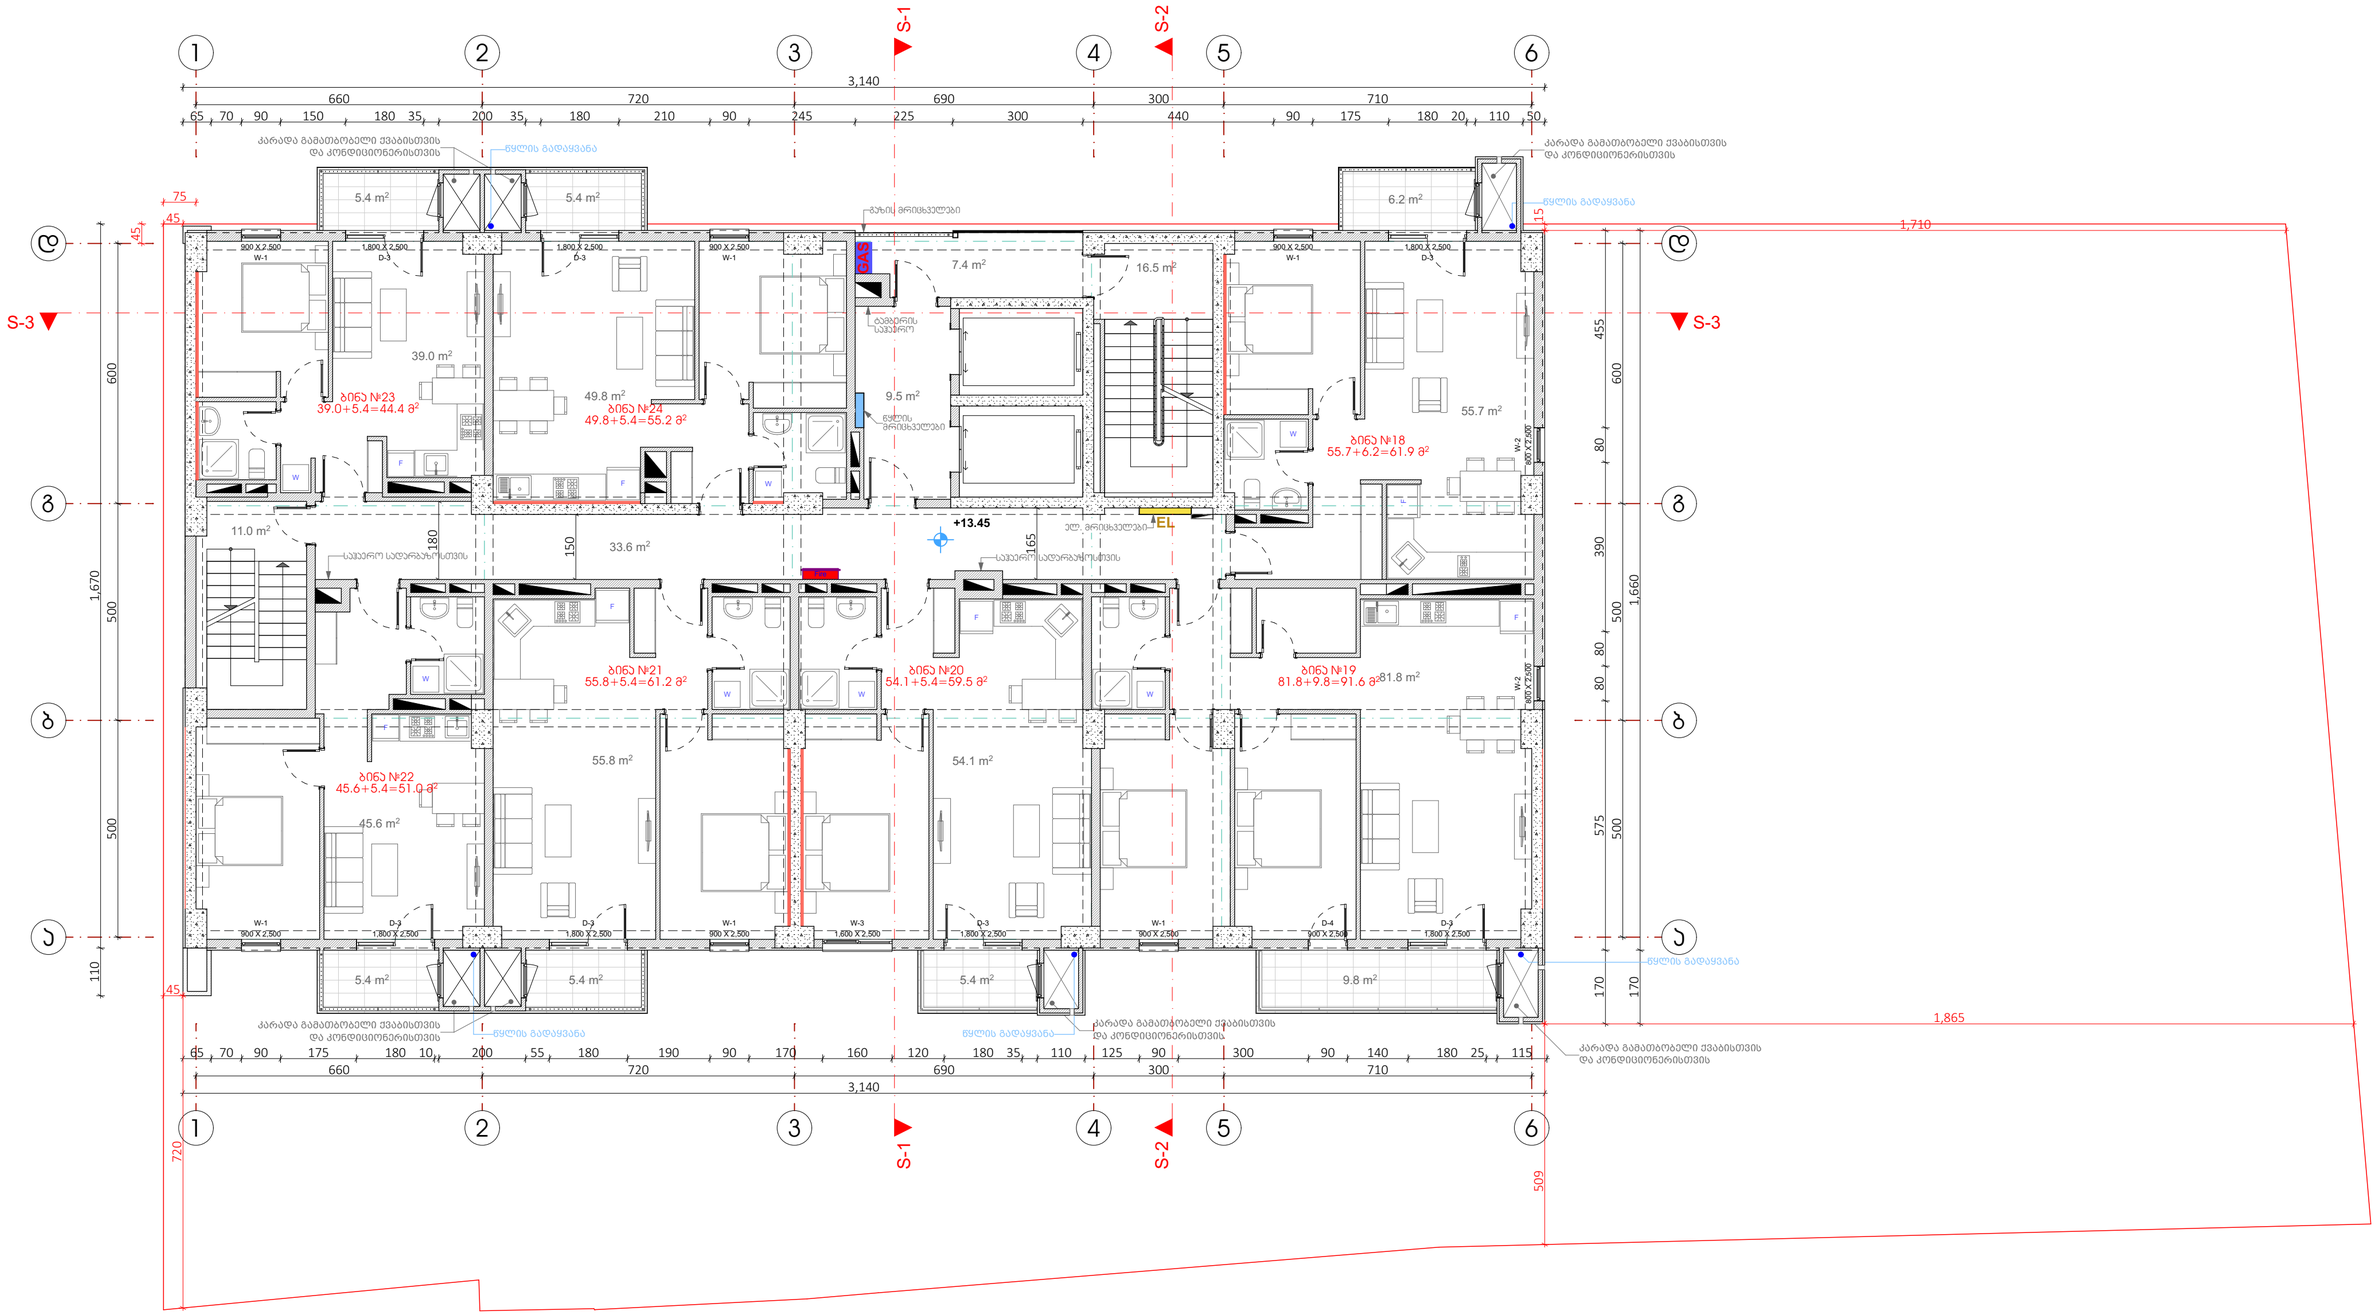

დამკვეთი: შპს "მ2 ნუცუბიძეზე 2" ს.კ. 405374982	ARCHIDEA ARCHITECTURE შ.პ.ს. არქიდეა (ს/კ 401986801) ქ. თბილისი, ჯ.ამირეჯიბის გზატკეცილი №6 ტელ: +99599 70 80 13	საპროექტო ჯგუფი: დირექტორი: გ. ქევანიშვილი შემსრულა: ლ. ჟორჟოლიანი შემსრულა: შემსრულა:		მრავალბინიანი საცხოვრებელი კომპლექსი ბლოკი - 2 ნუცუბიძის ფერდობი III მ.რ. თბილისი. ს.კ. 01.14.02.025.244	გვერდის დასახელება მეოთხე სართულის გეგმა ნიშნულზე +13.45	კოდი	გვერდი 8 სულ გვერდები 39
						მასშტაბი 1:100	ფორმატი A2 (594x420)

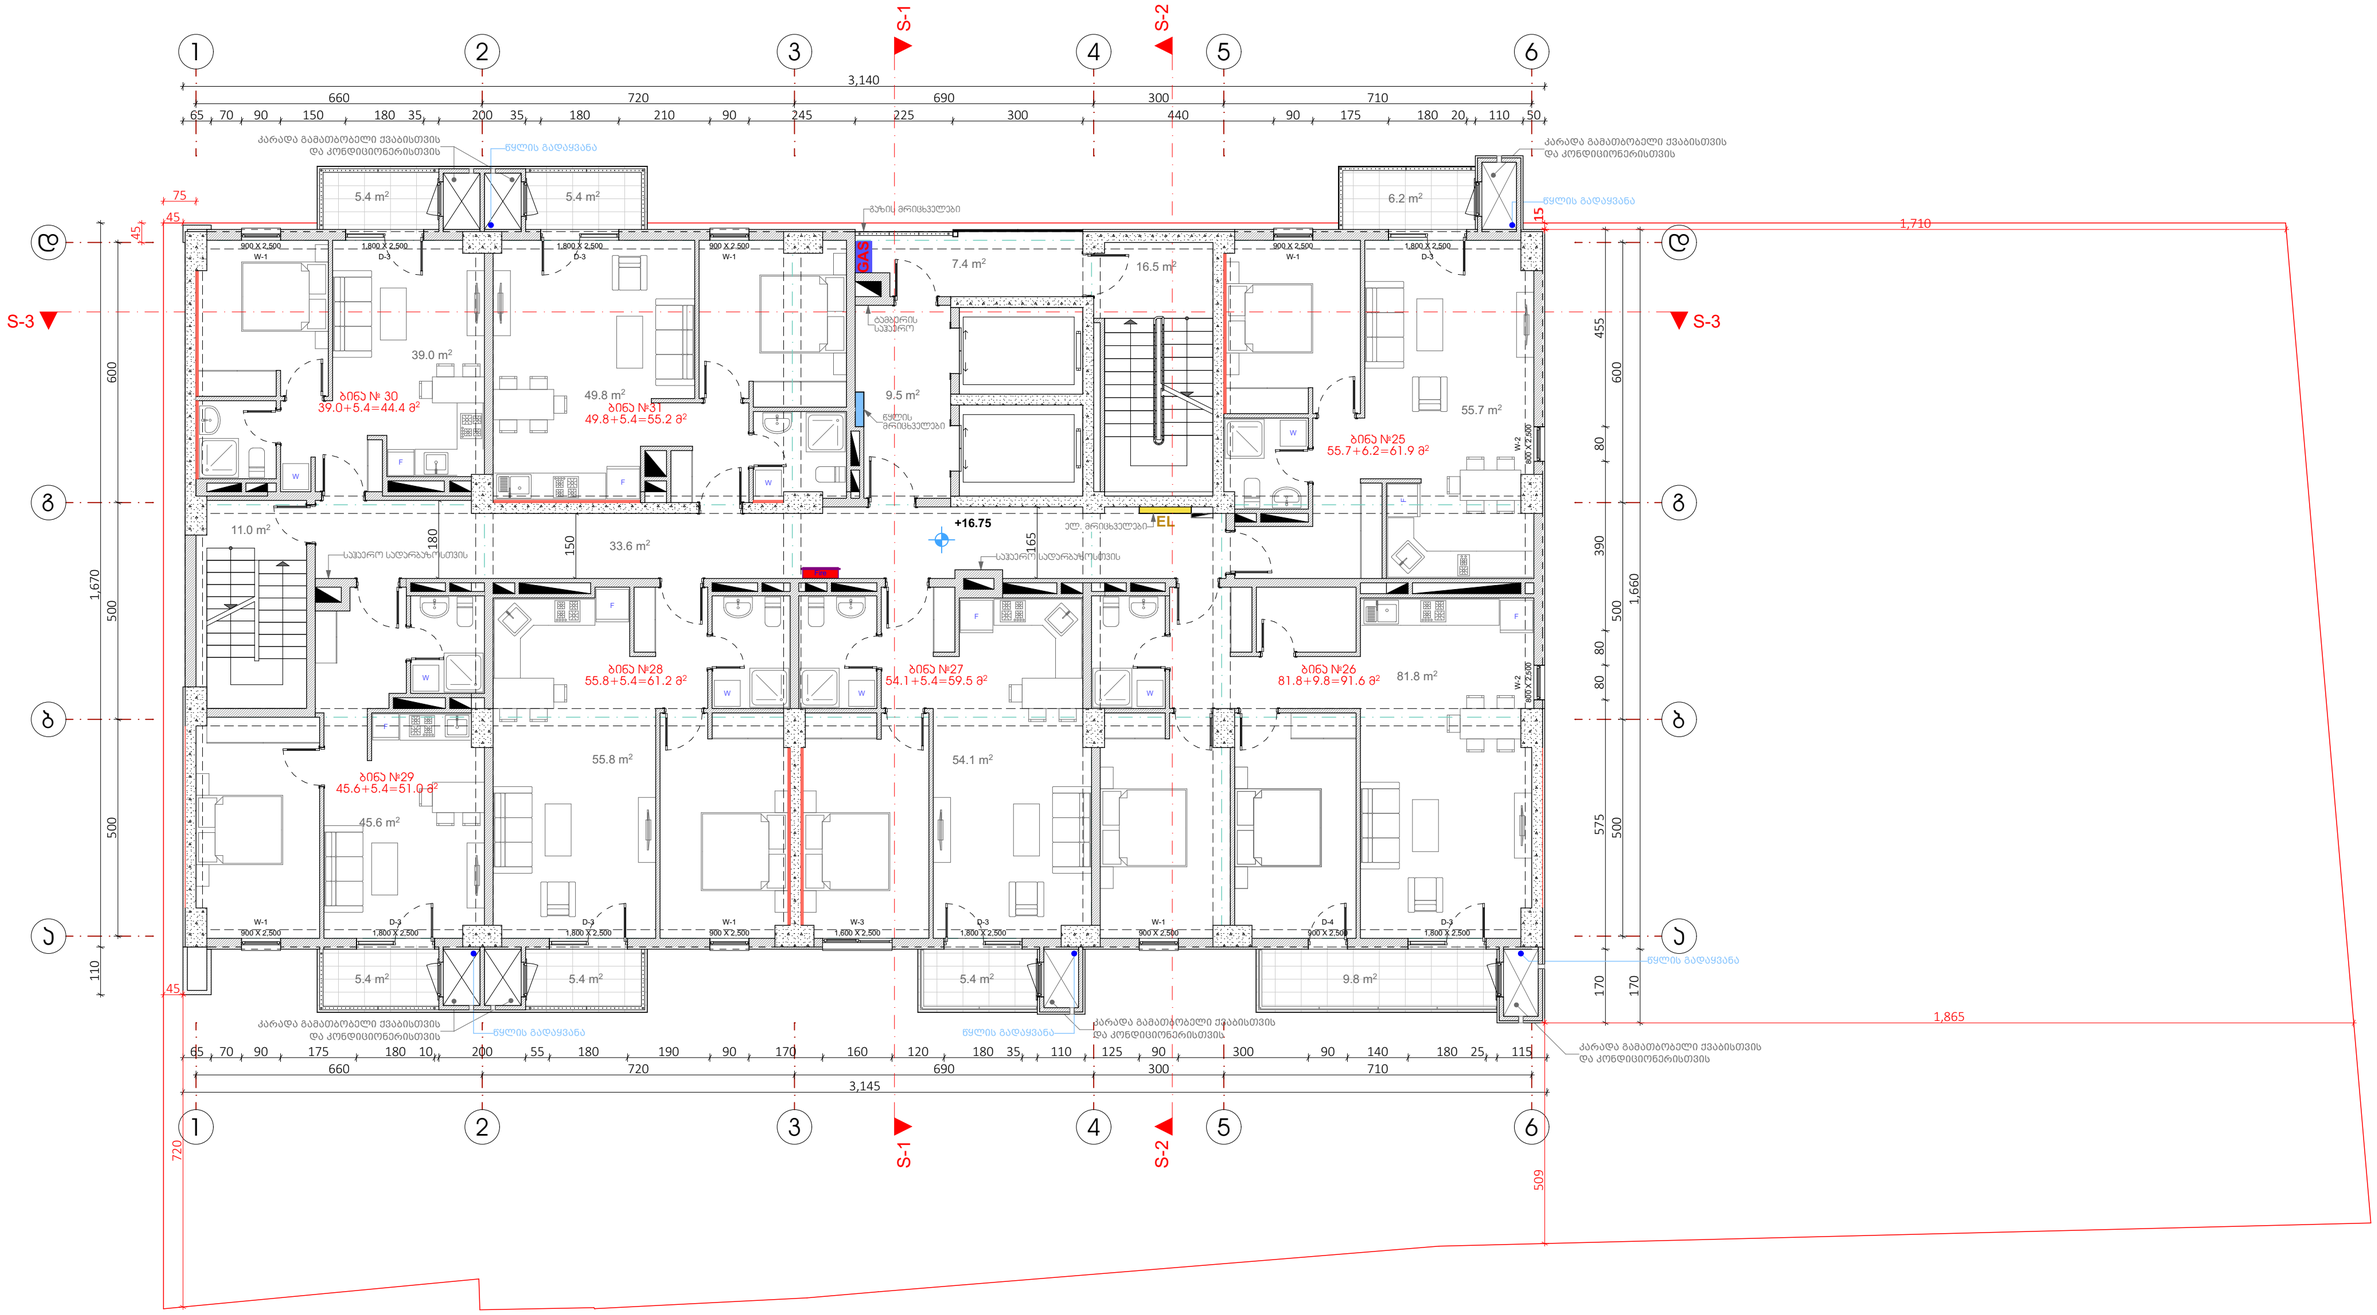

დამკვეთი: შპს "მ2 ნუცუბიძეზე 2" ს.კ. 405374982	ARCHIDEA ARCHITECTURE შ.პ.ს. არქიდეა (ს/ს 401986801) ქ. თბილისი, ჯ.ამირეჯიბის გზატკეცილი №6 ტელ: +99599 70 80 13	საპროექტო ჯგუფი: დირექტორი: გ. ქევანიშვილი შემსრულა: ლ. ჟორჟოლიანი შემსრულა: შემსრულა:		მრავალბინიანი საცხოვრებელი კომპლექსი ბლოკი - 2 ნუცუბიძის ფერდობი III მ.რ. თბილისი. ს.კ. 01.14.02.025.244	გვერდის დასახელება მეხუთე სართულის გეგმა ნიშნულზე +16.75	კოდი	გვერდი 9 სულ გვერდები 39 მასშტაბი 1:100 ფორმატი A2 (594x420)

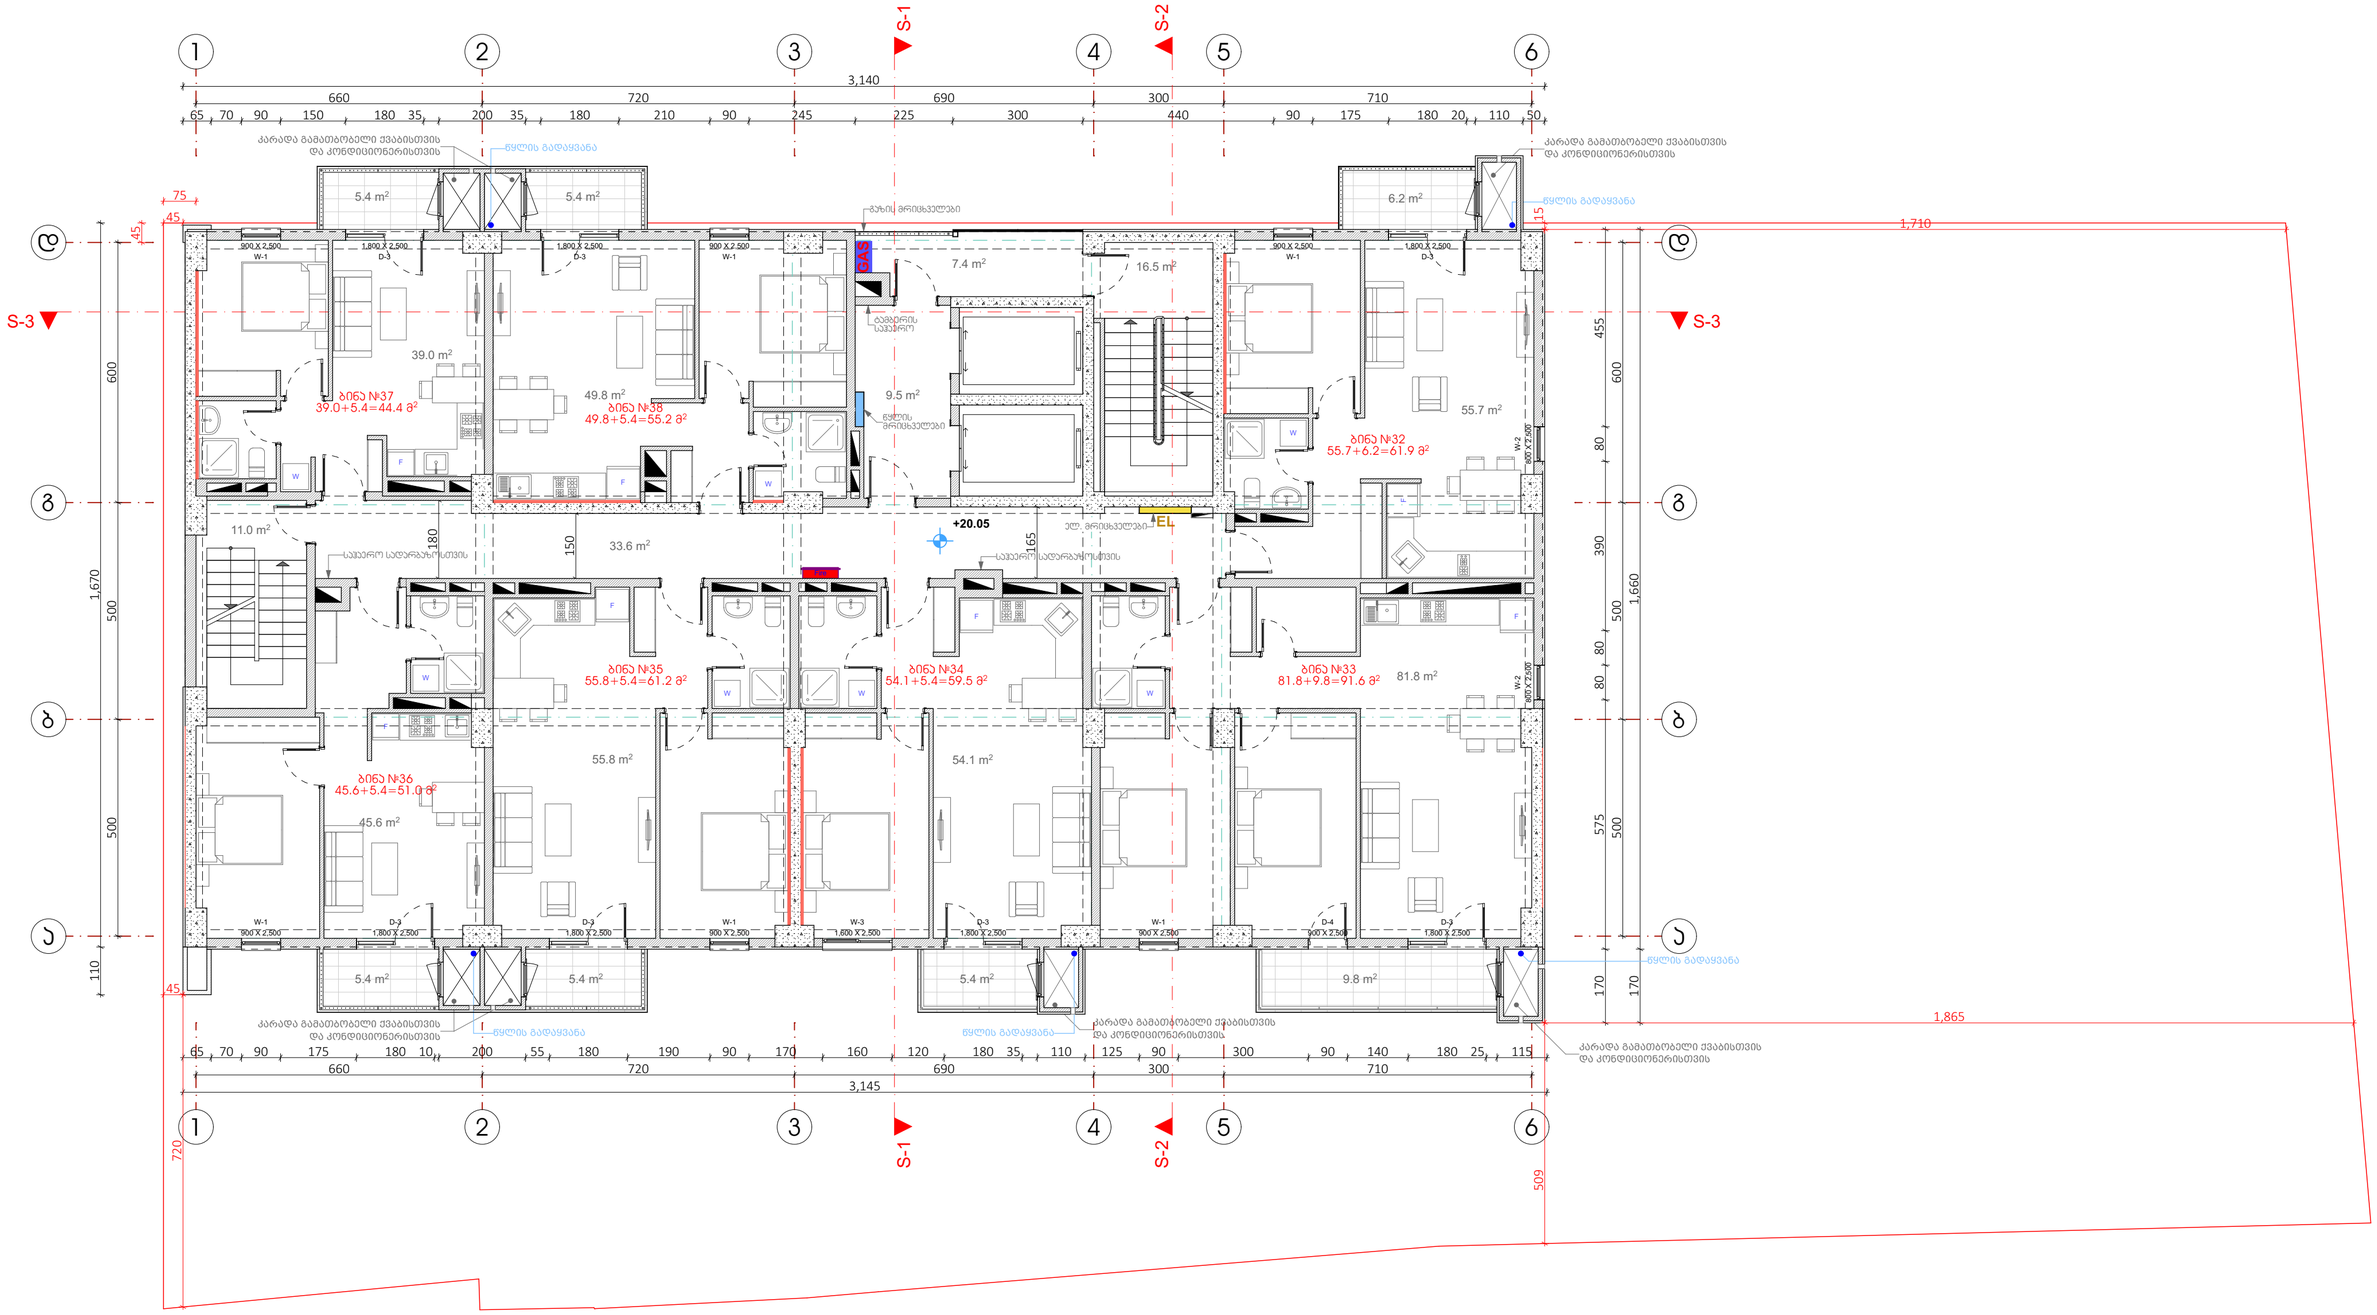

დამკვეთი: შპს "მე2 ნუცუბიძეზე 2" ს.კ. 405374982	ARCHIDEA ARCHITECTURE შ.პ.ს. არქიდეა (ს/ს 401986801) ქ. თბილისი, ჯ.ამირეჯიბის გზატკეცილი №6 ტელ: +99599 70 80 13	საპროექტო ჯგუფი: დირექტორი: გ. ქევანიშვილი შემსრულა: ლ. ჟორჟოლიანი შემსრულა: შემსრულა:		მრავალბინიანი საცხოვრებელი კომპლექსი ბლოკი - 2 ნუცუბიძის ფერდობი III მ.რ. თბილისი. ს.კ. 01.14.02.025.244	გვერდის დასახელება მეექვსე სართულის გეგმა ნიშნულზე +20.05	კოდი	გვერდი 10 სულ გვერდები 39 მასშტაბი 1:100 ფორმატი A2 (594x420)

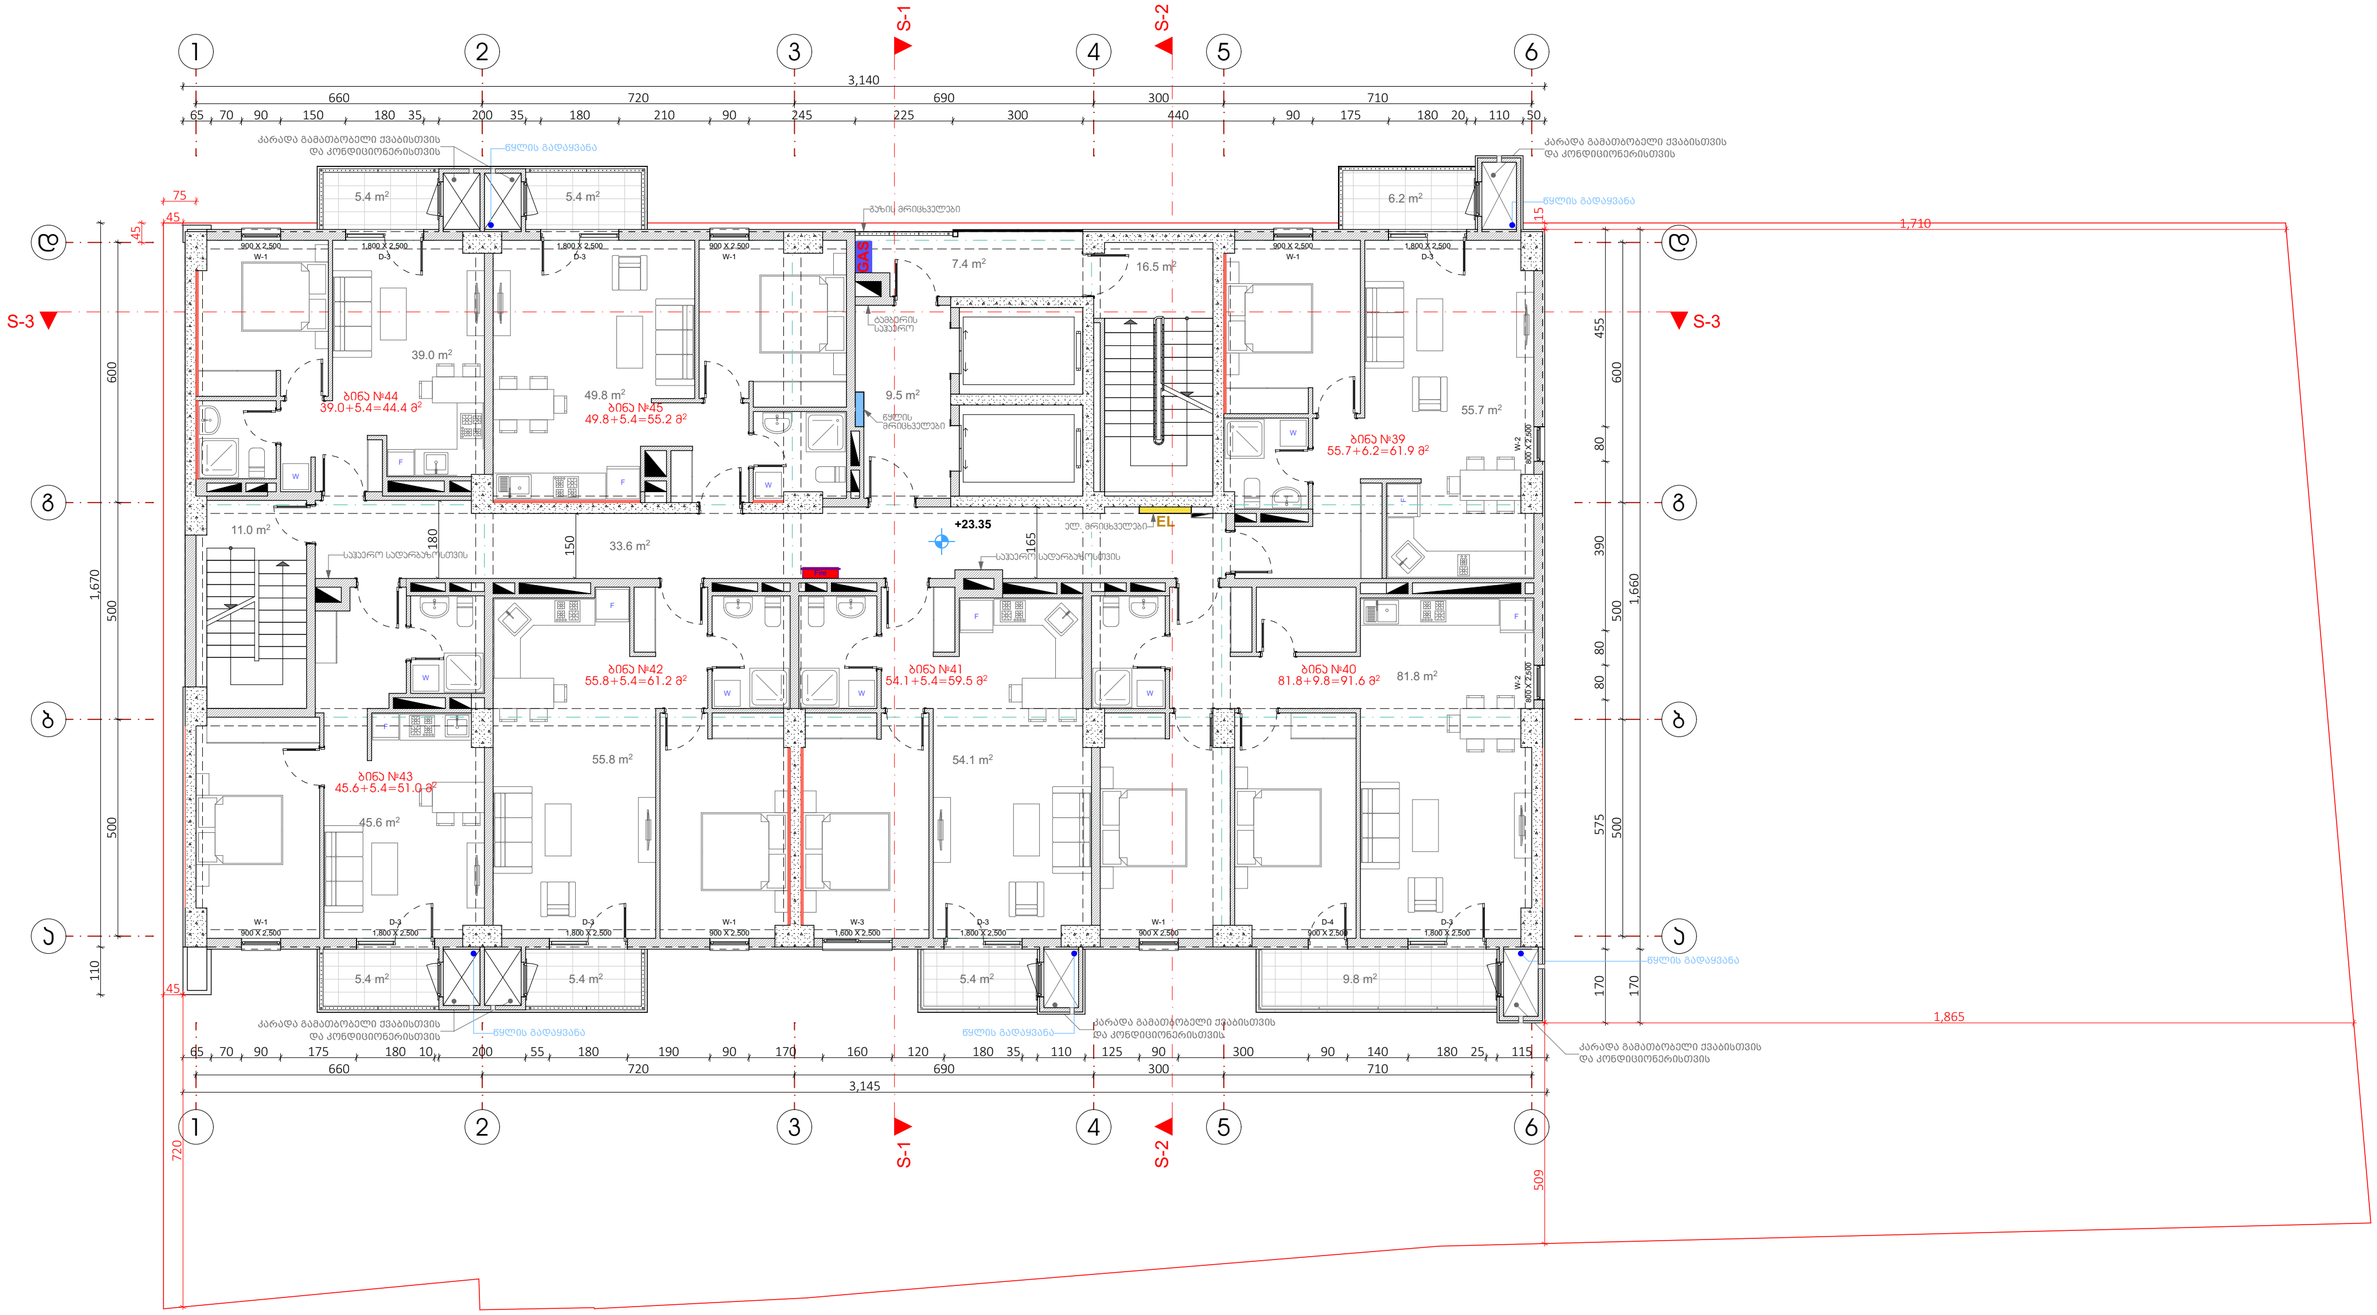

დამკვეთი: შპს "მე ნუცუბიძეზე 2" ს.კ. 405374982	ARCHIDEA ARCHITECTURE შ.პ.ს. არქიდეა (ს/ს 401986801) ქ. თბილისი, ჯ.ამირეჯიბის გზატკეცილი №6 ტელ: +99599 70 80 13	საპროექტო ჯგუფი: დირექტორი: გ. ქევანიშვილი შემსრულა: ლ. ჟორჟოლიანი შემსრულა: შემსრულა:		მრავალბინიანი საცხოვრებელი კომპლექსი ბლოკი - 2 ნუცუბიძის ფერდობი III მ.რ. თბილისი. ს.კ. 01.14.02.025.244	გვერდის დასახელება მეშვიდე სართულის გეგმა ნიშნულზე +23.35	კოდი	გვერდი 11 სულ გვერდები 39 მასშტაბი 1:100 ფორმატი A2 (594x420)

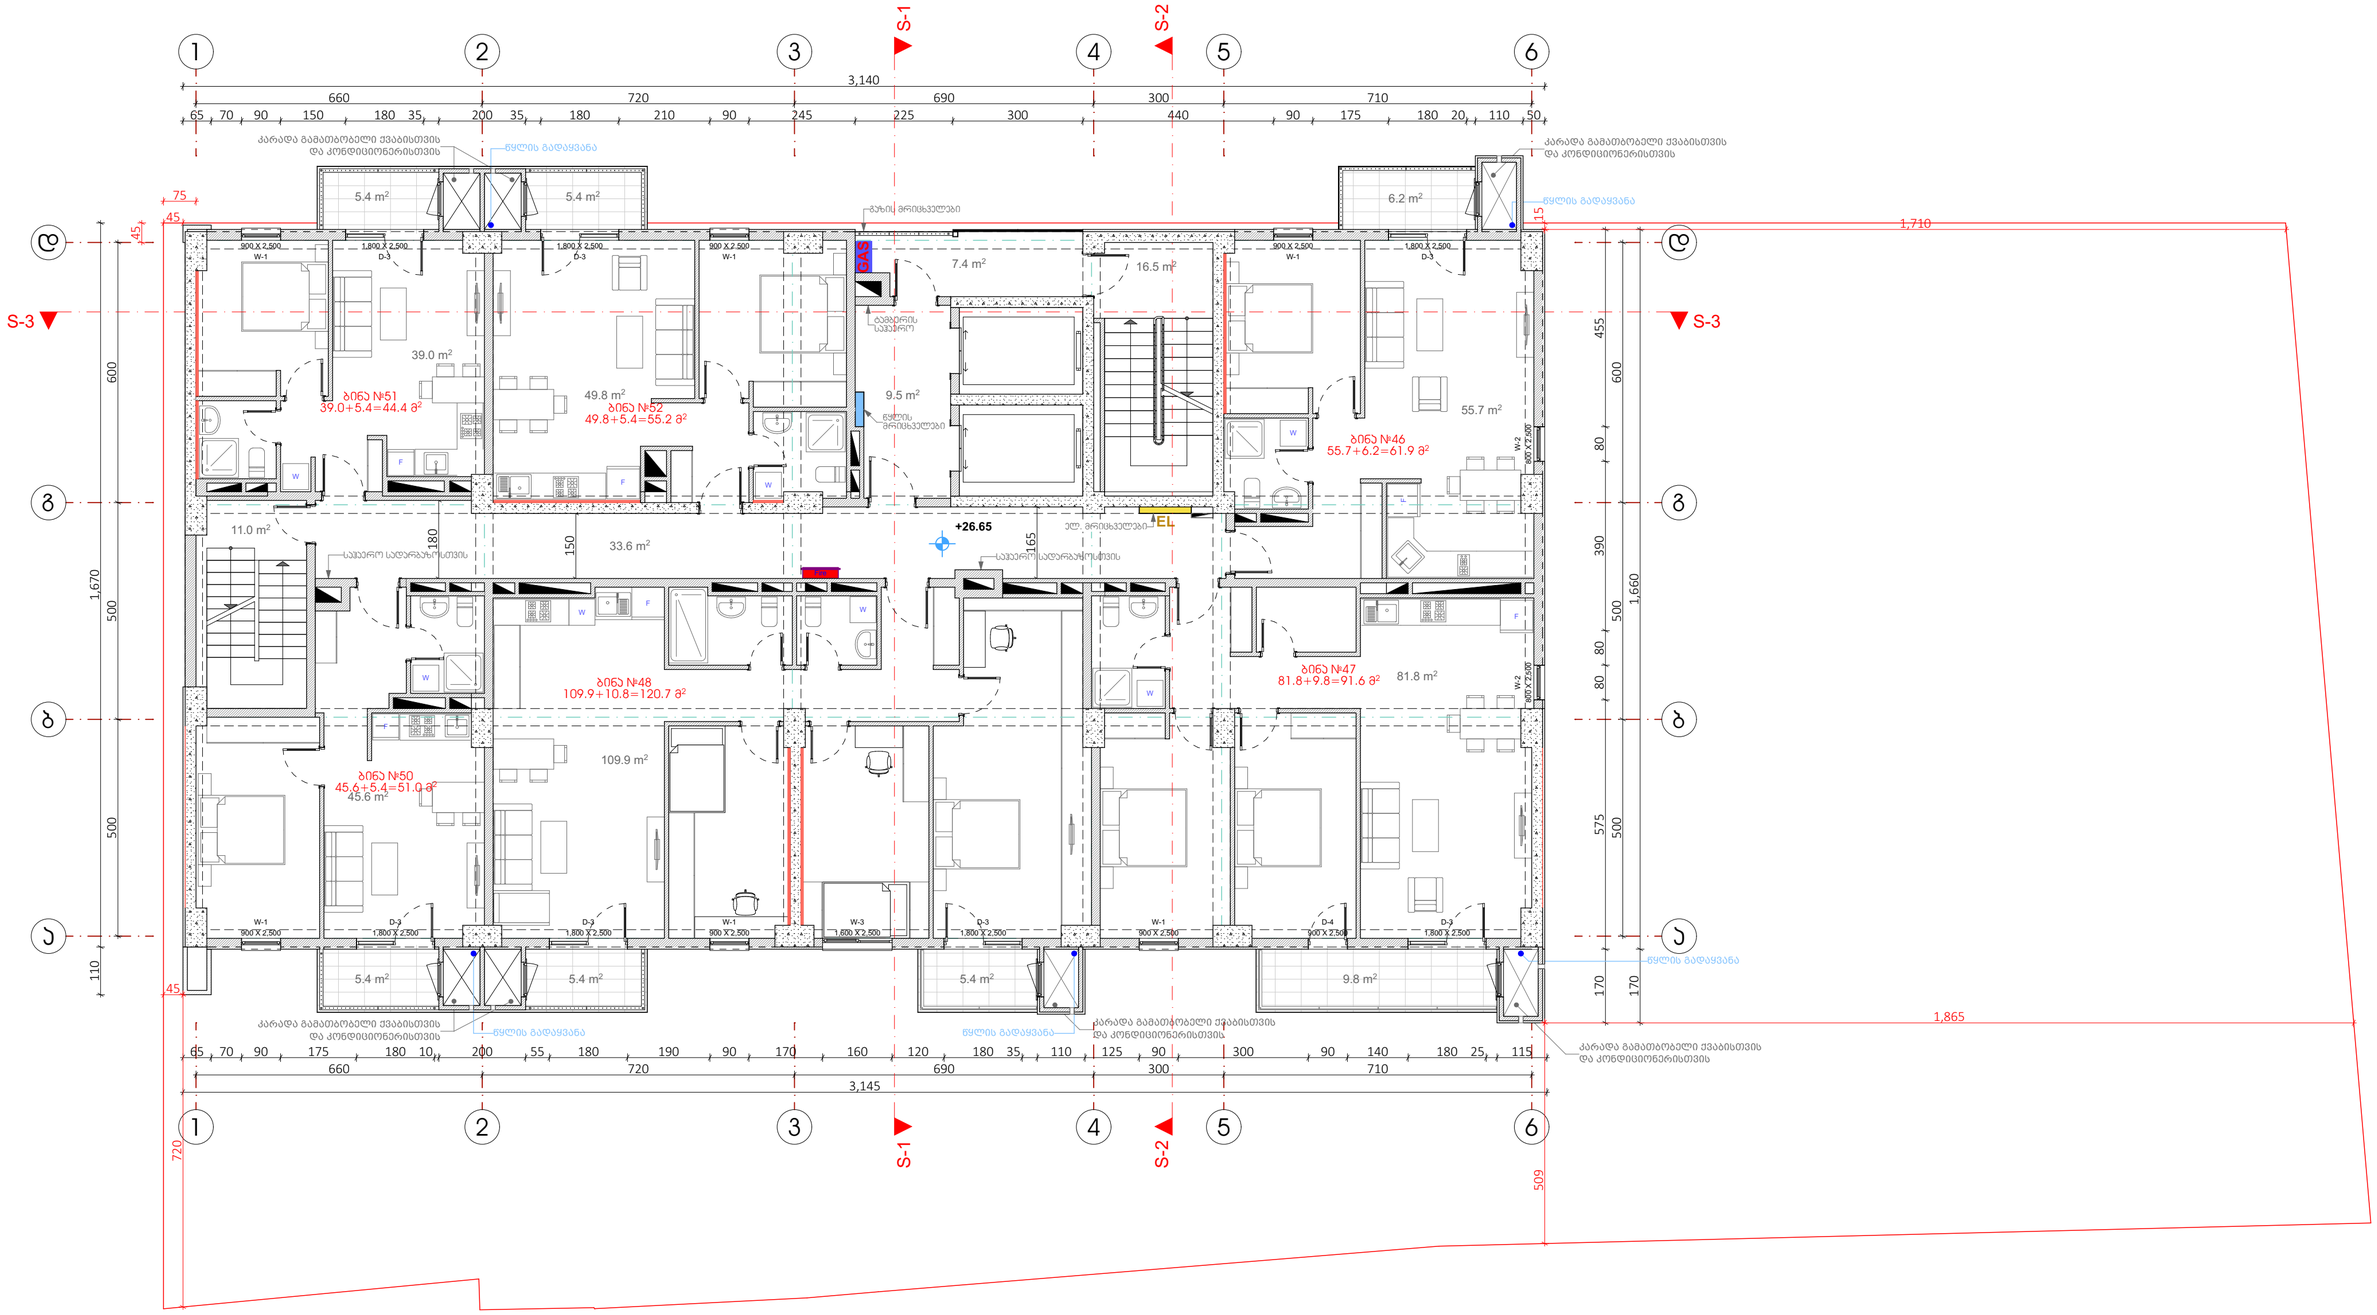

დამკვეთი: შპს "მ2 ნუცუბიძეზე 2" ს.კ. 405374982	ARCHIDEA ARCHITECTURE შ.პ.ს. არქიდეა (ს/ს 401986801) ქ. თბილისი, ჯ.ამირეჯიბის გზატკეცილი №6 ტელ: +99599 70 80 13	საპროექტო ჯგუფი: დირექტორი: გ. ქევანიშვილი შემსრულა: ლ. ჟორჟოლიანი შემსრულა: შემსრულა:		მრავალბინიანი საცხოვრებელი კომპლექსი ბლოკი - 2 ნუცუბიძის ფერდობი III მ.რ. თბილისი. ს.კ. 01.14.02.025.244	გვერდის დასახელება მერვე სართულის გეგმა ნიშნულზე +26.65	კოდი	გვერდი 12 სულ გვერდები 39 მასშტაბი 1:100 ფორმატი A2 (594x420)

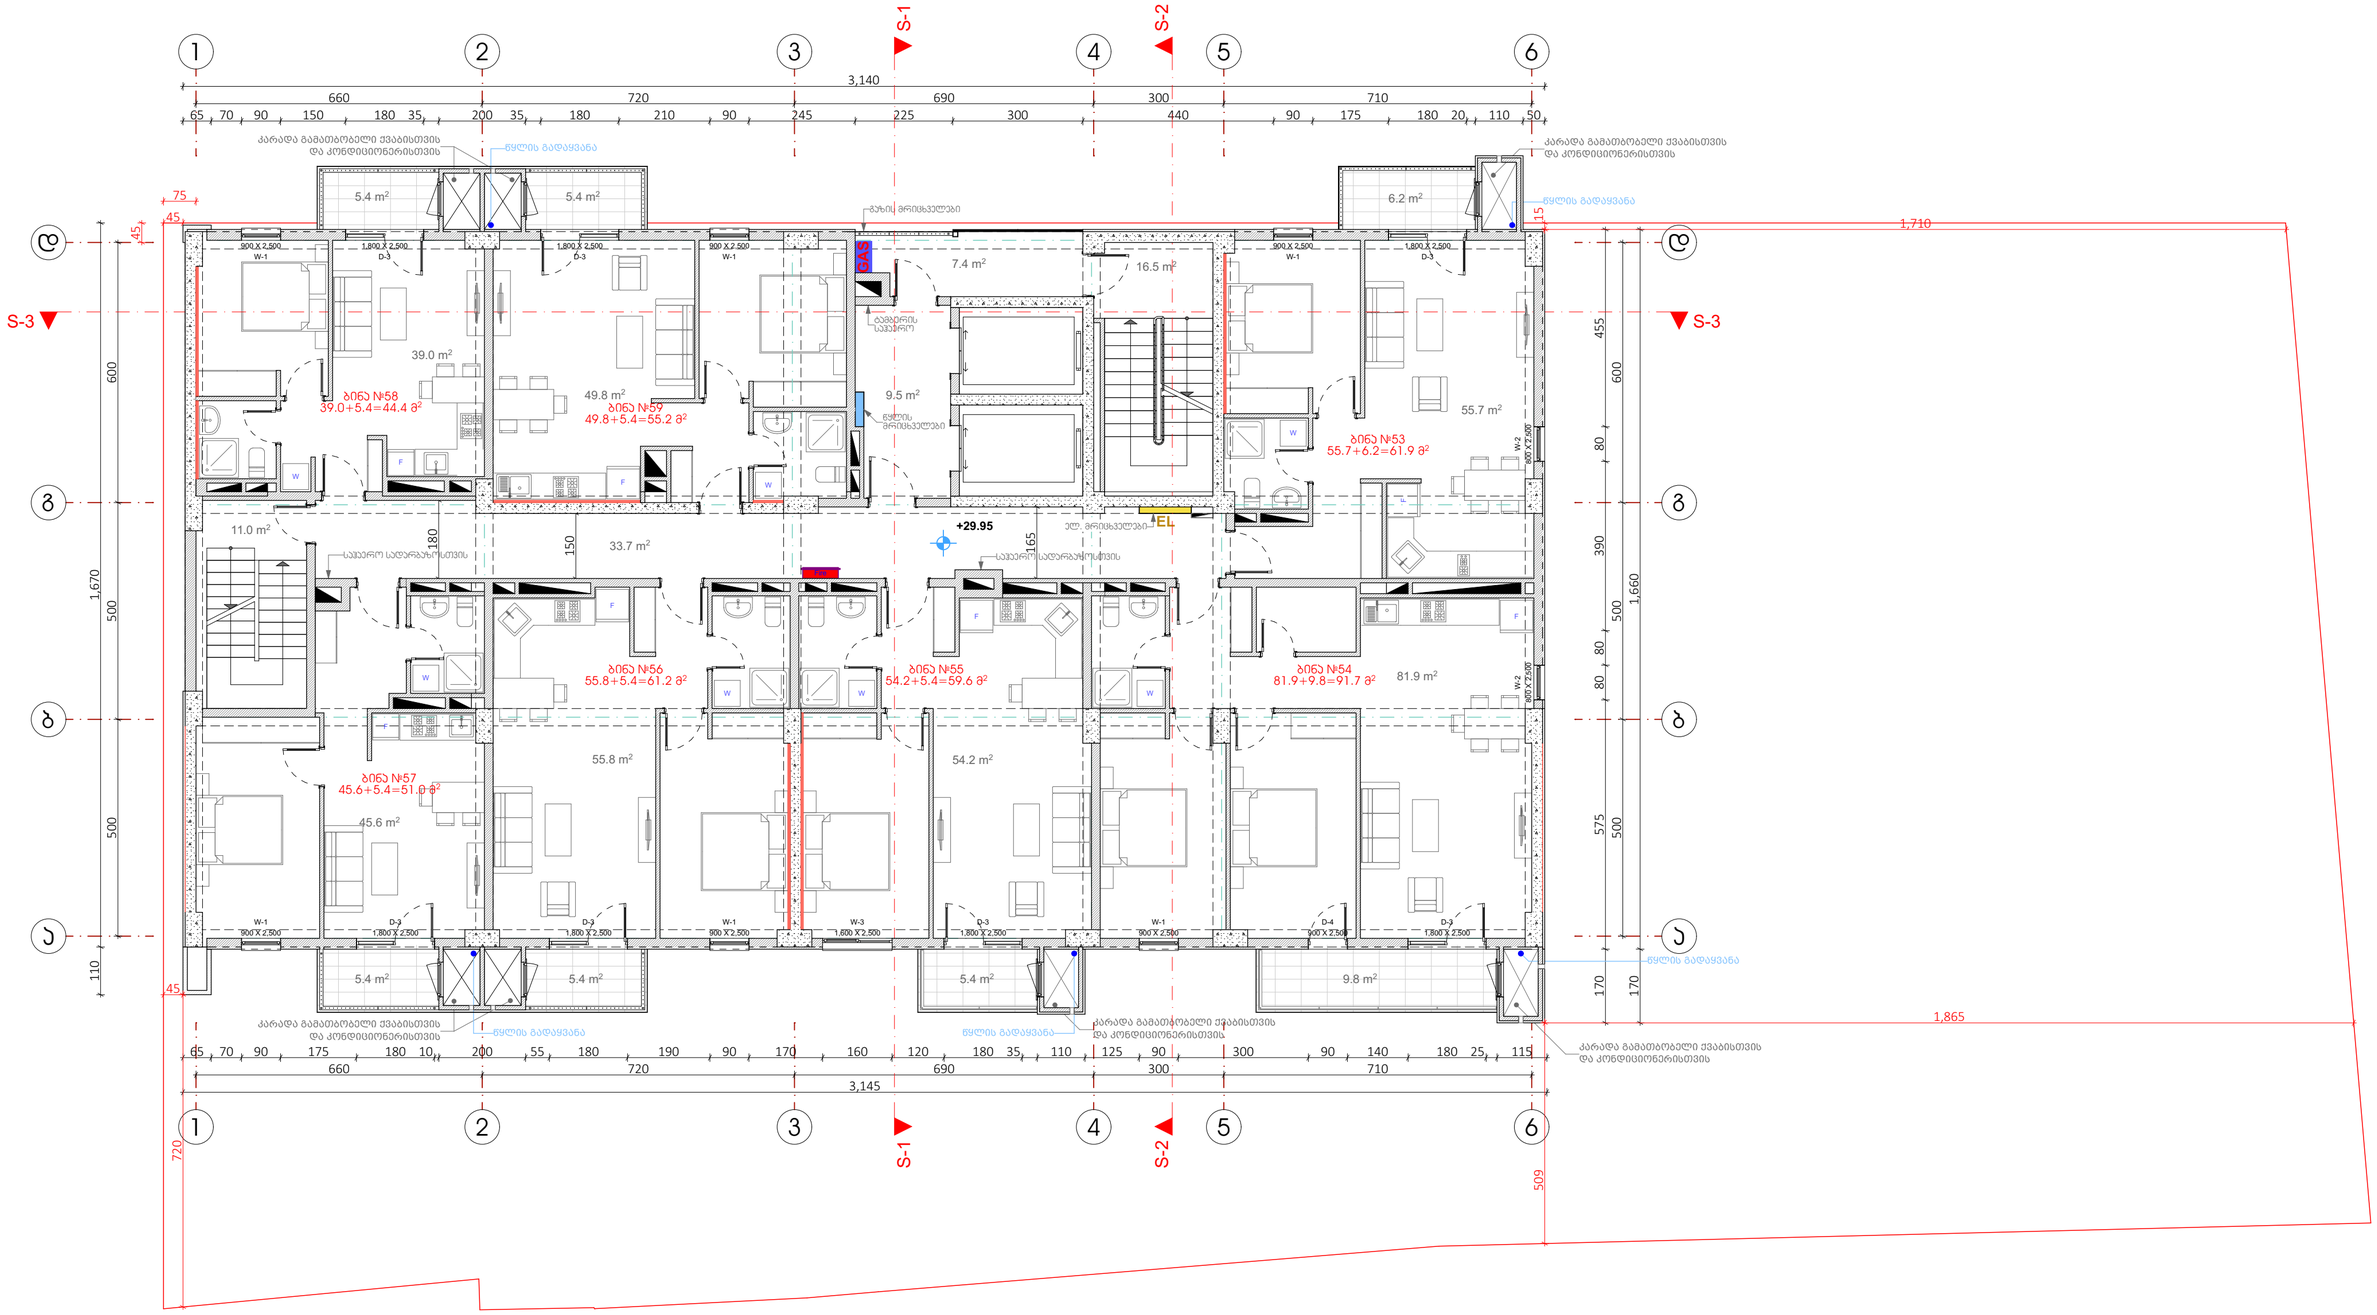

დამკვეთი: შპს "მ2 ნუცუბიძეზე 2" ს.კ. 405374982	ARCHIDEA ARCHITECTURE შ.პ.ს. არქიდეა (ს/ს 401986801) ქ. თბილისი, ჯ.ამირეჯიბის გზატკეცილი №6 ტელ: +99599 70 80 13	საპროექტო ჯგუფი: დირექტორი: გ. ქევანიშვილი შემსრულა: ლ. ჟორჟოლიანი შემსრულა: შემსრულა:		მრავალბინიანი საცხოვრებელი კომპლექსი ბლოკი - 2 ნუცუბიძის ფერდობი III მ.რ. თბილისი. ს.კ. 01.14.02.025.244	გვერდის დასახელება მეცხრე სართულის გეგმა ნიშნულზე +29.95	კოდი მასშტაბი 1:100	გვერდი 13 სულ გვერდები 39 ფორმატი A2 (594x420)

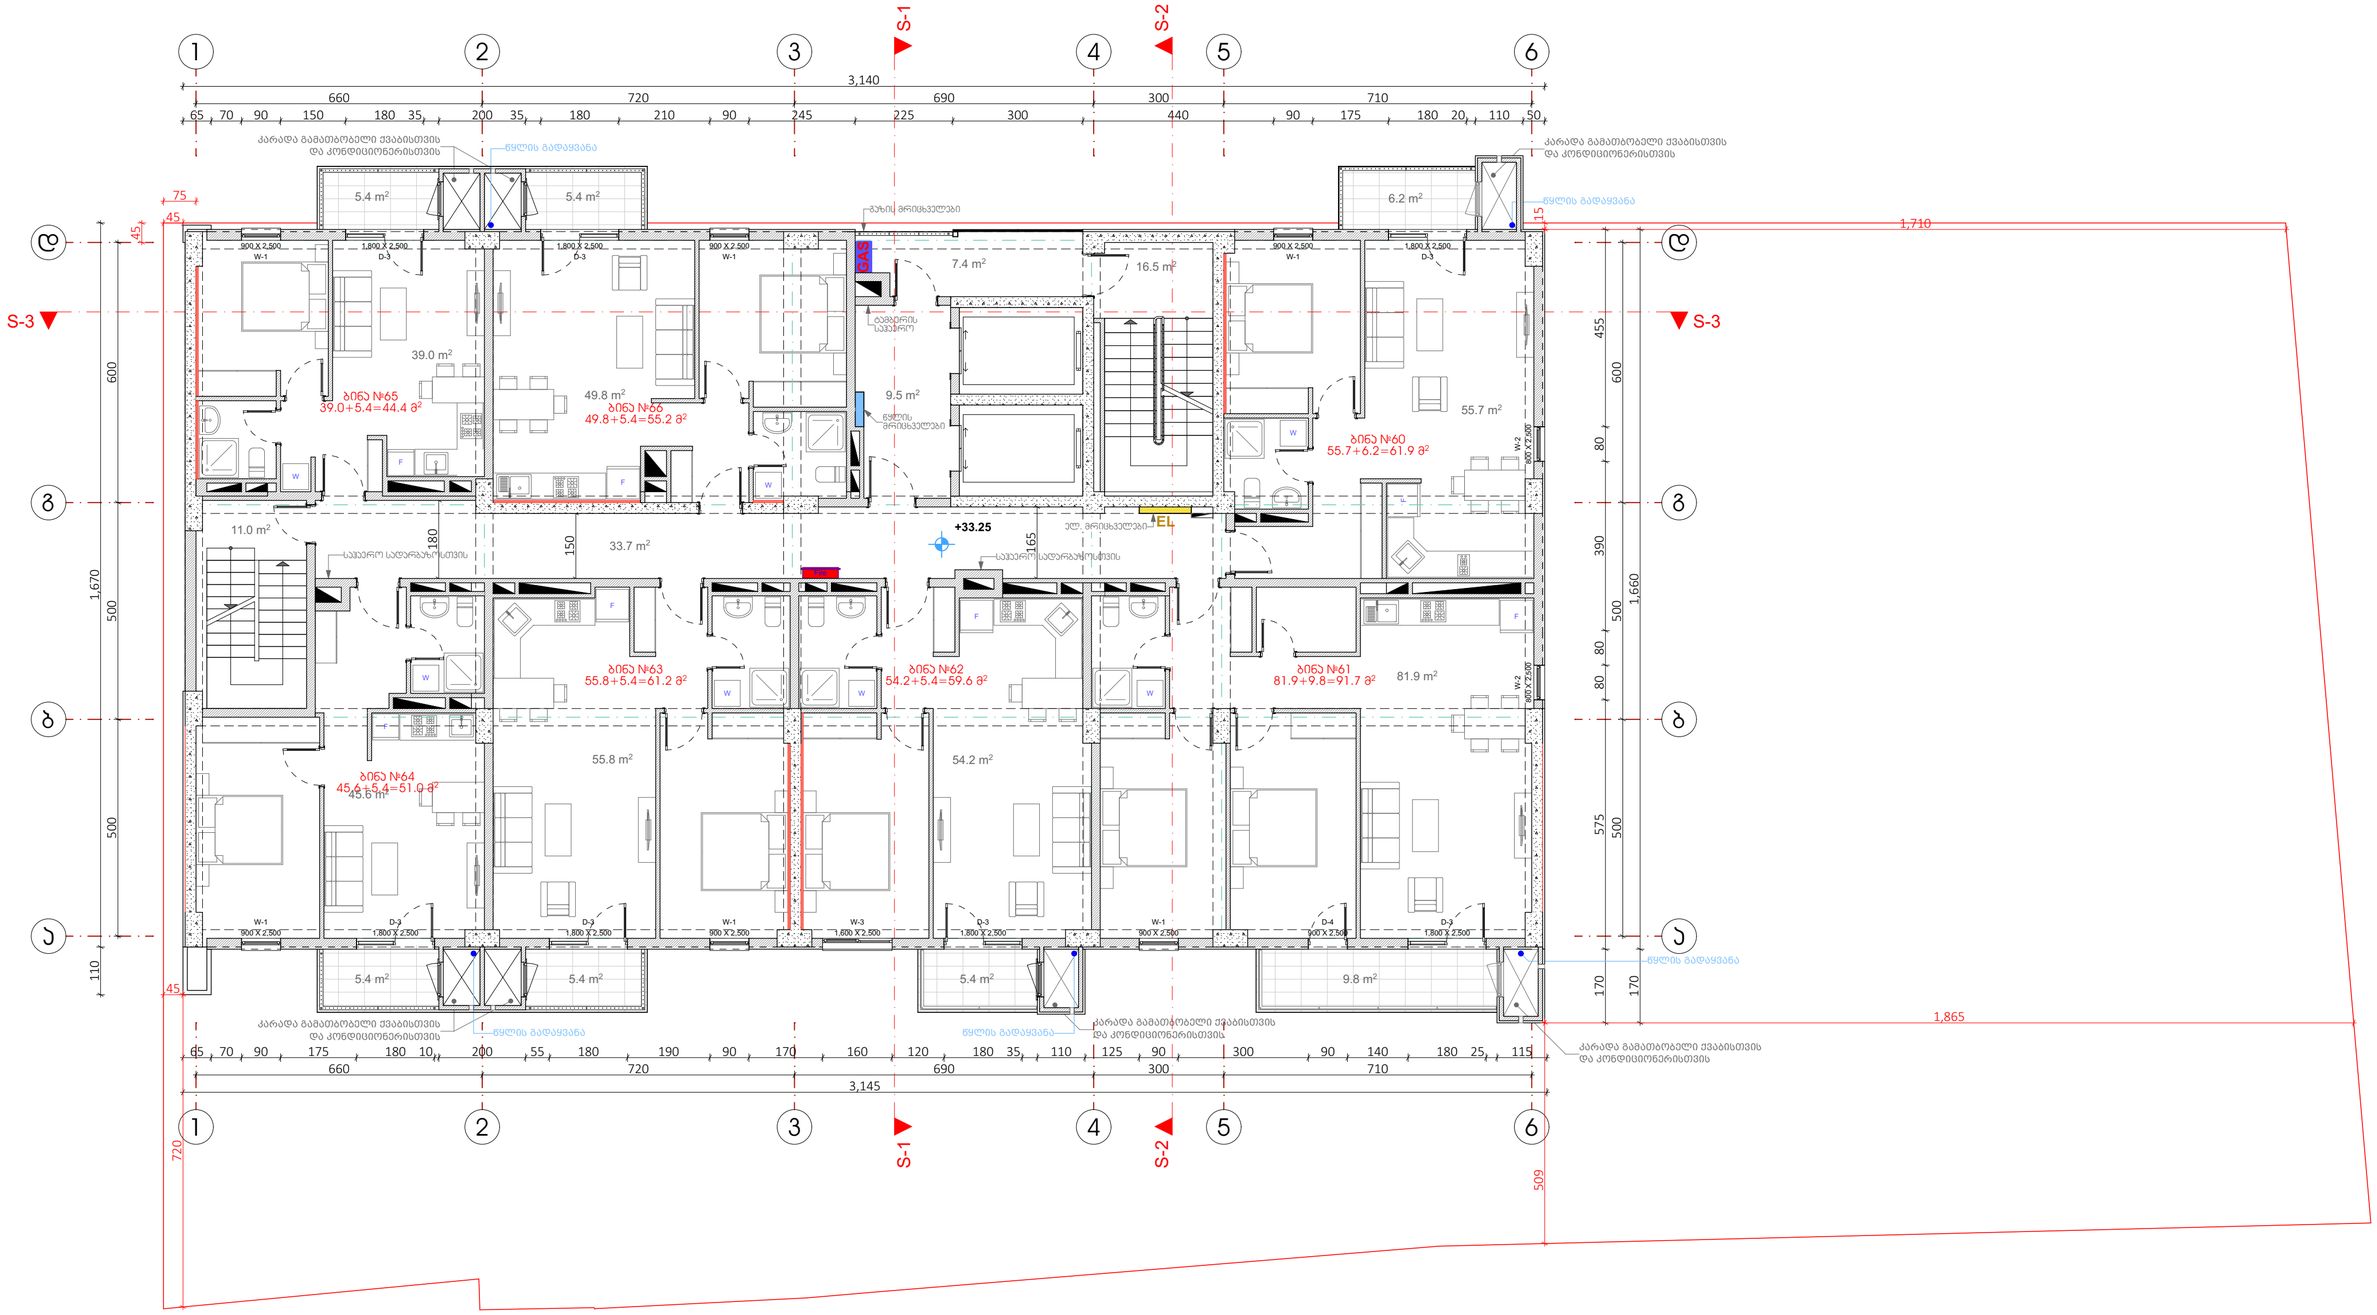

დამკვეთი: შპს "მე ნუცუბიძეზე 2" ს.კ. 405374982	ARCHIDEA ARCHITECTURE შ.პ.ს. არქიდეა (ს/ს 401986801) ქ. თბილისი, ჯ.ამირეჯიბის გზატკეცილი №6 ტელ: +99599 70 80 13	საპროექტო ჯგუფი: დირექტორი: გ. ქევანიშვილი შემსრულა: ლ. ჟორჟოლიანი შემსრულა: შემსრულა:		მრავალბინიანი საცხოვრებელი კომპლექსი ბლოკი - 2 ნუცუბიძის ფერდობი III მ.რ. თბილისი. ს.კ. 01.14.02.025.244	გვერდის დასახელება მეათე სართულის გეგმა ნიშნულზე +33.25	კოდი	გვერდი 14 სულ გვერდები 39 მასშტაბი 1:100 ფორმატი A2 (594x420)

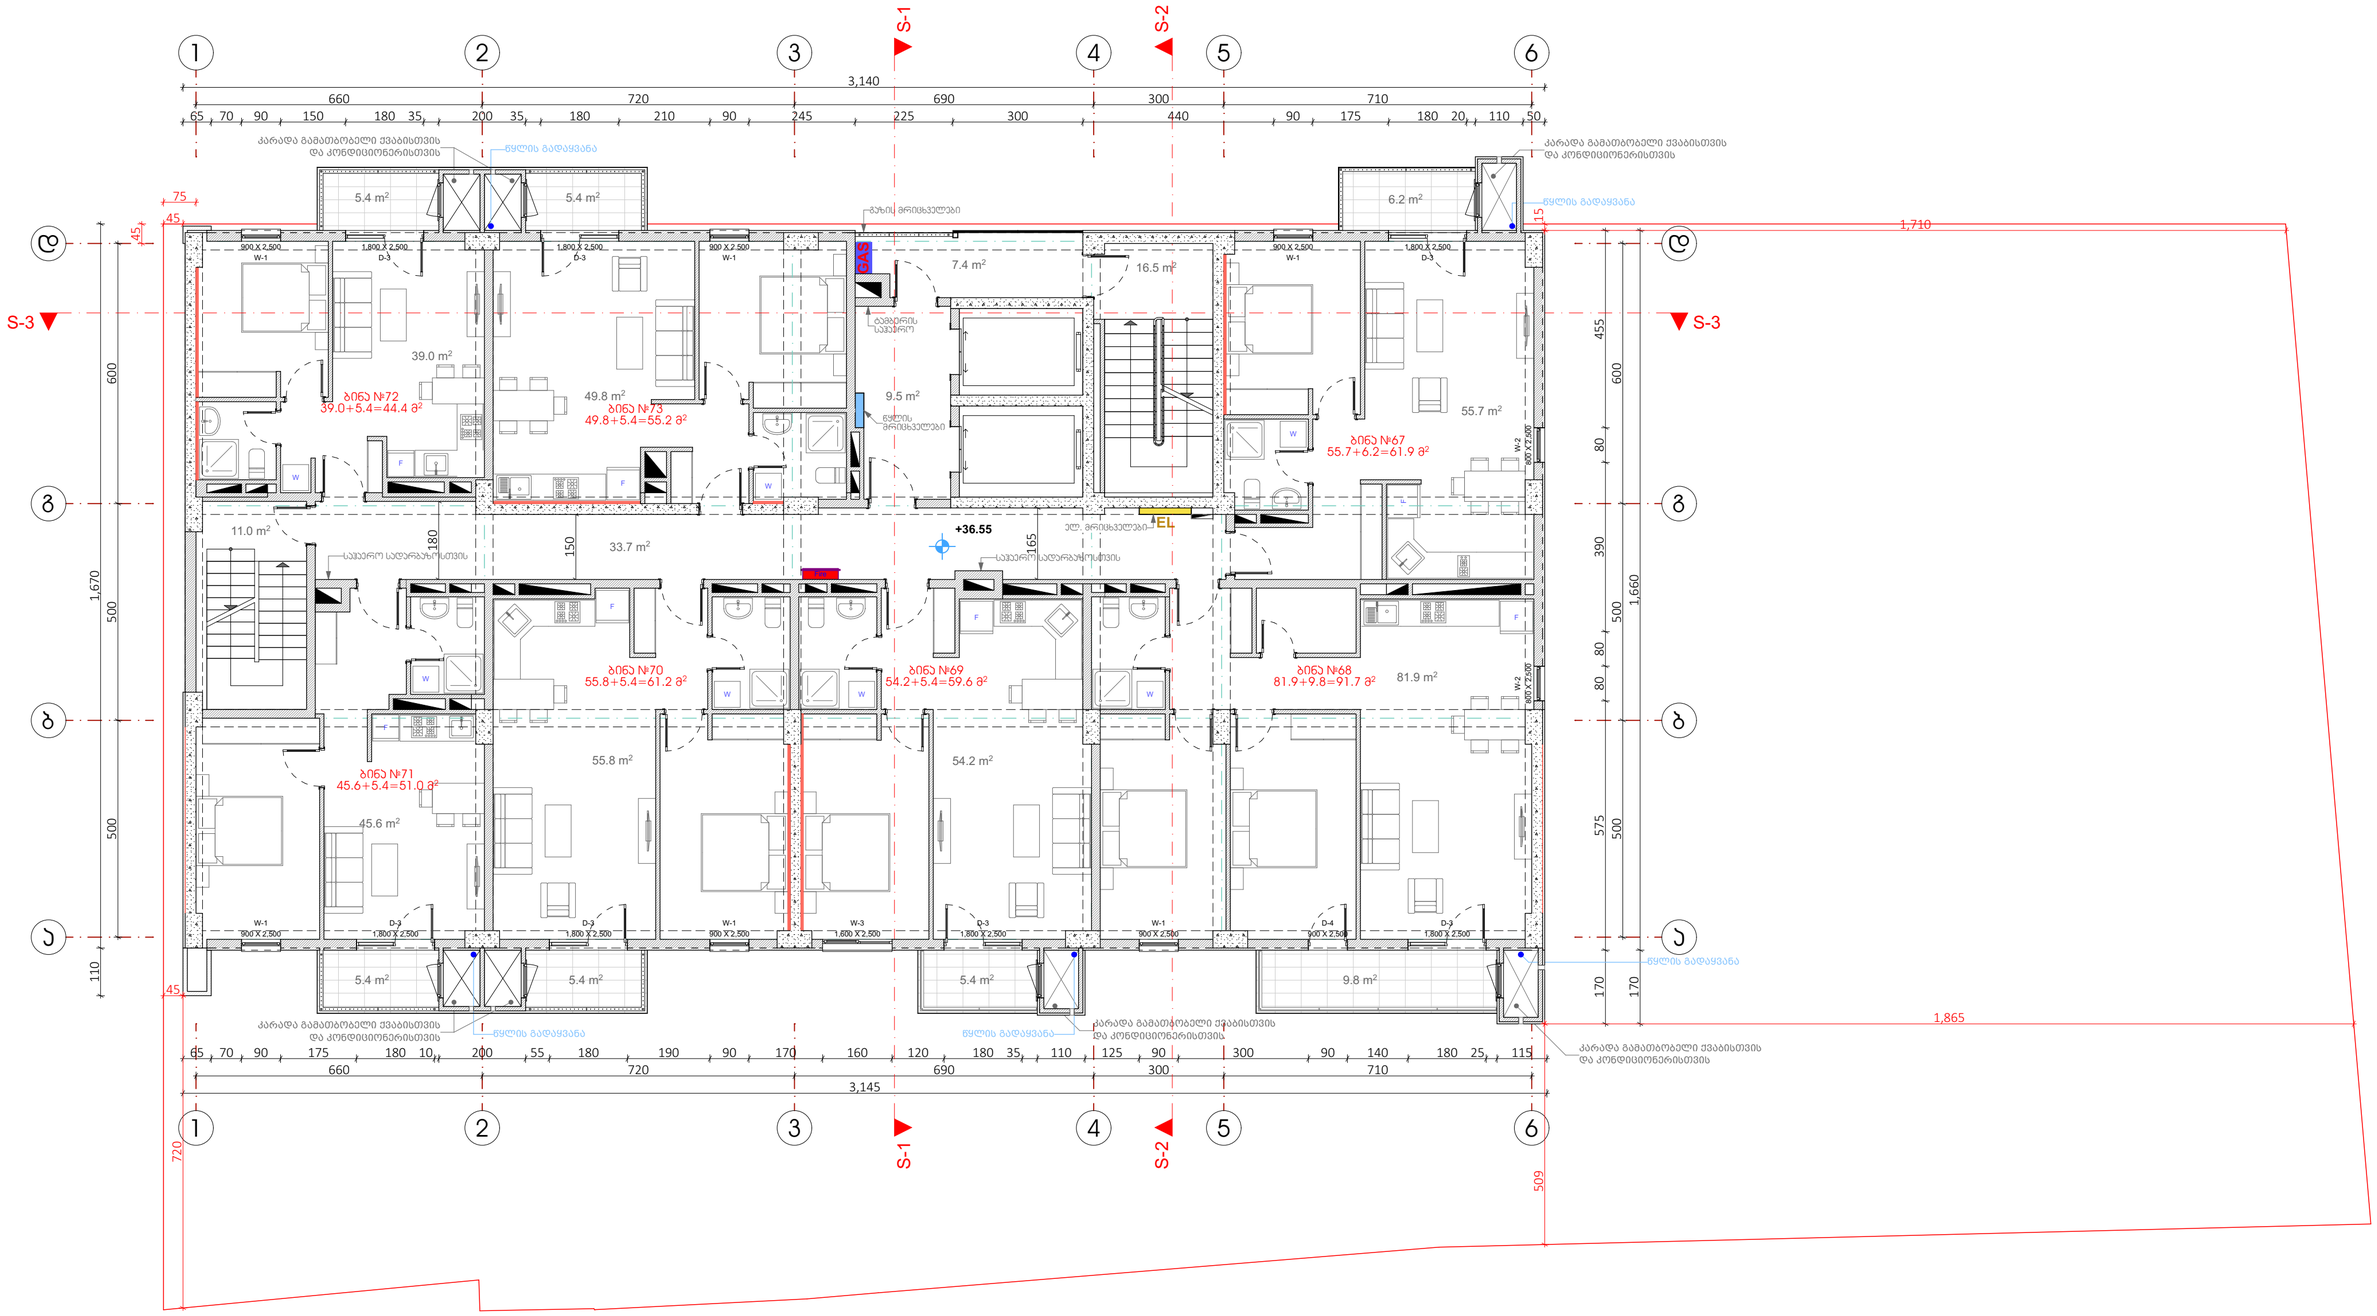

დამკვეთი: შპს "მე2 ნუცუბიძეზე 2" ს.კ. 405374982	ARCHIDEA ARCHITECTURE შ.პ.ს. არქიდეა (ს/ნ 401986801) ქ. თბილისი, ჯ.ამირეჯიბის გზატკეცილი №6 ტელ: +99599 70 80 13	საპროექტო ჯგუფი: დირექტორი: გ. ქევანიშვილი შესრულა: ლ. ჟორჟოლიანი შესრულა: შესრულა:		მრავალბინიანი საცხოვრებელი კომპლექსი ბლოკი - 2 ნუცუბიძის ფერდობი III მ.რ. თბილისი. ს.კ. 01.14.02.025.244	გვერდის დასახელება მეთერთმეტე სართულის გეგმა ნიშნულზე +36.55	კოდი	გვერდი 15 სულ გვერდები 39 მასშტაბი 1:100 ფორმატი A2 (594x420)

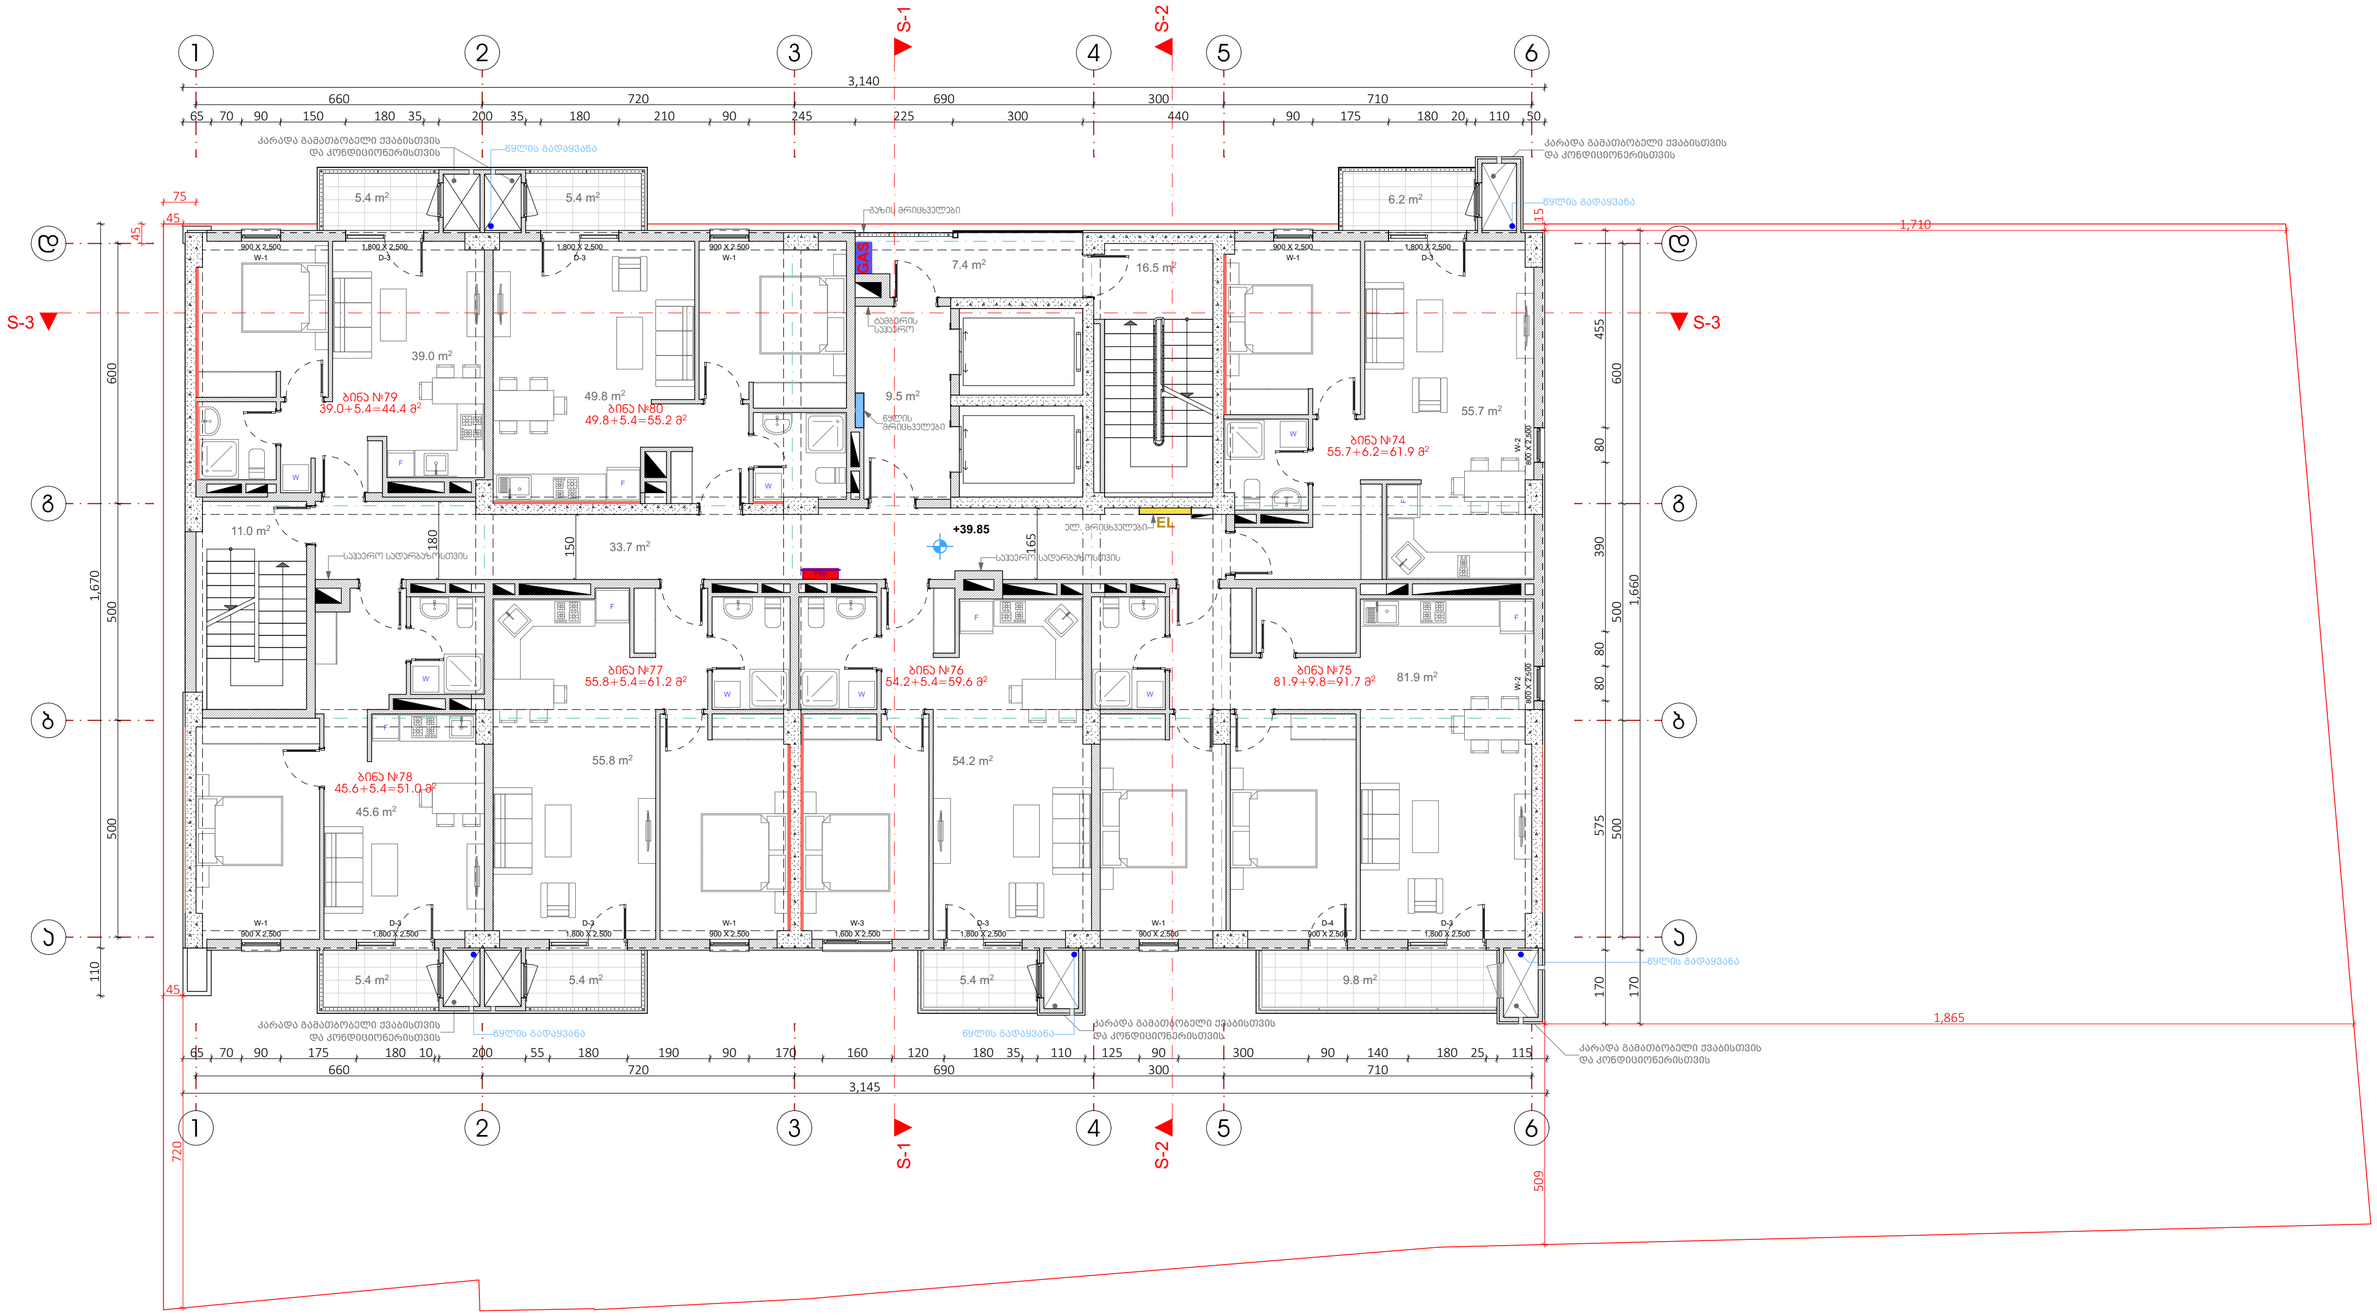

დამკვეთი: შპს "მე ნუცუბიძეზე 2" ს.კ. 405374982	ARCHIDEA ARCHITECTURE შ.პ.ს. არქიდეა (ს/კ 401986801) ქ. თბილისი, ჯ.ამირეჯიბის გზატკეცილი №6 ტელ: +99599 70 80 13	საპროექტო ჯგუფი: დირექტორი: გ. ქევანიშვილი შემსრულა: ლ. ჟორჟოლიანი შემსრულა: შემსრულა:		მრავალბინიანი საცხოვრებელი კომპლექსი ბლოკი - 2 ნუცუბიძის ფერდობი III მ.რ. თბილისი. ს.კ. 01.14.02.025.244	გვერდის დასახელება მეთორმეტე სართულის გეგმა ნიშნულზე +39.85	კოდი	გვერდი 16 სულ გვერდები 39 მასშტაბი 1:100 ფორმატი A2 (594x420)

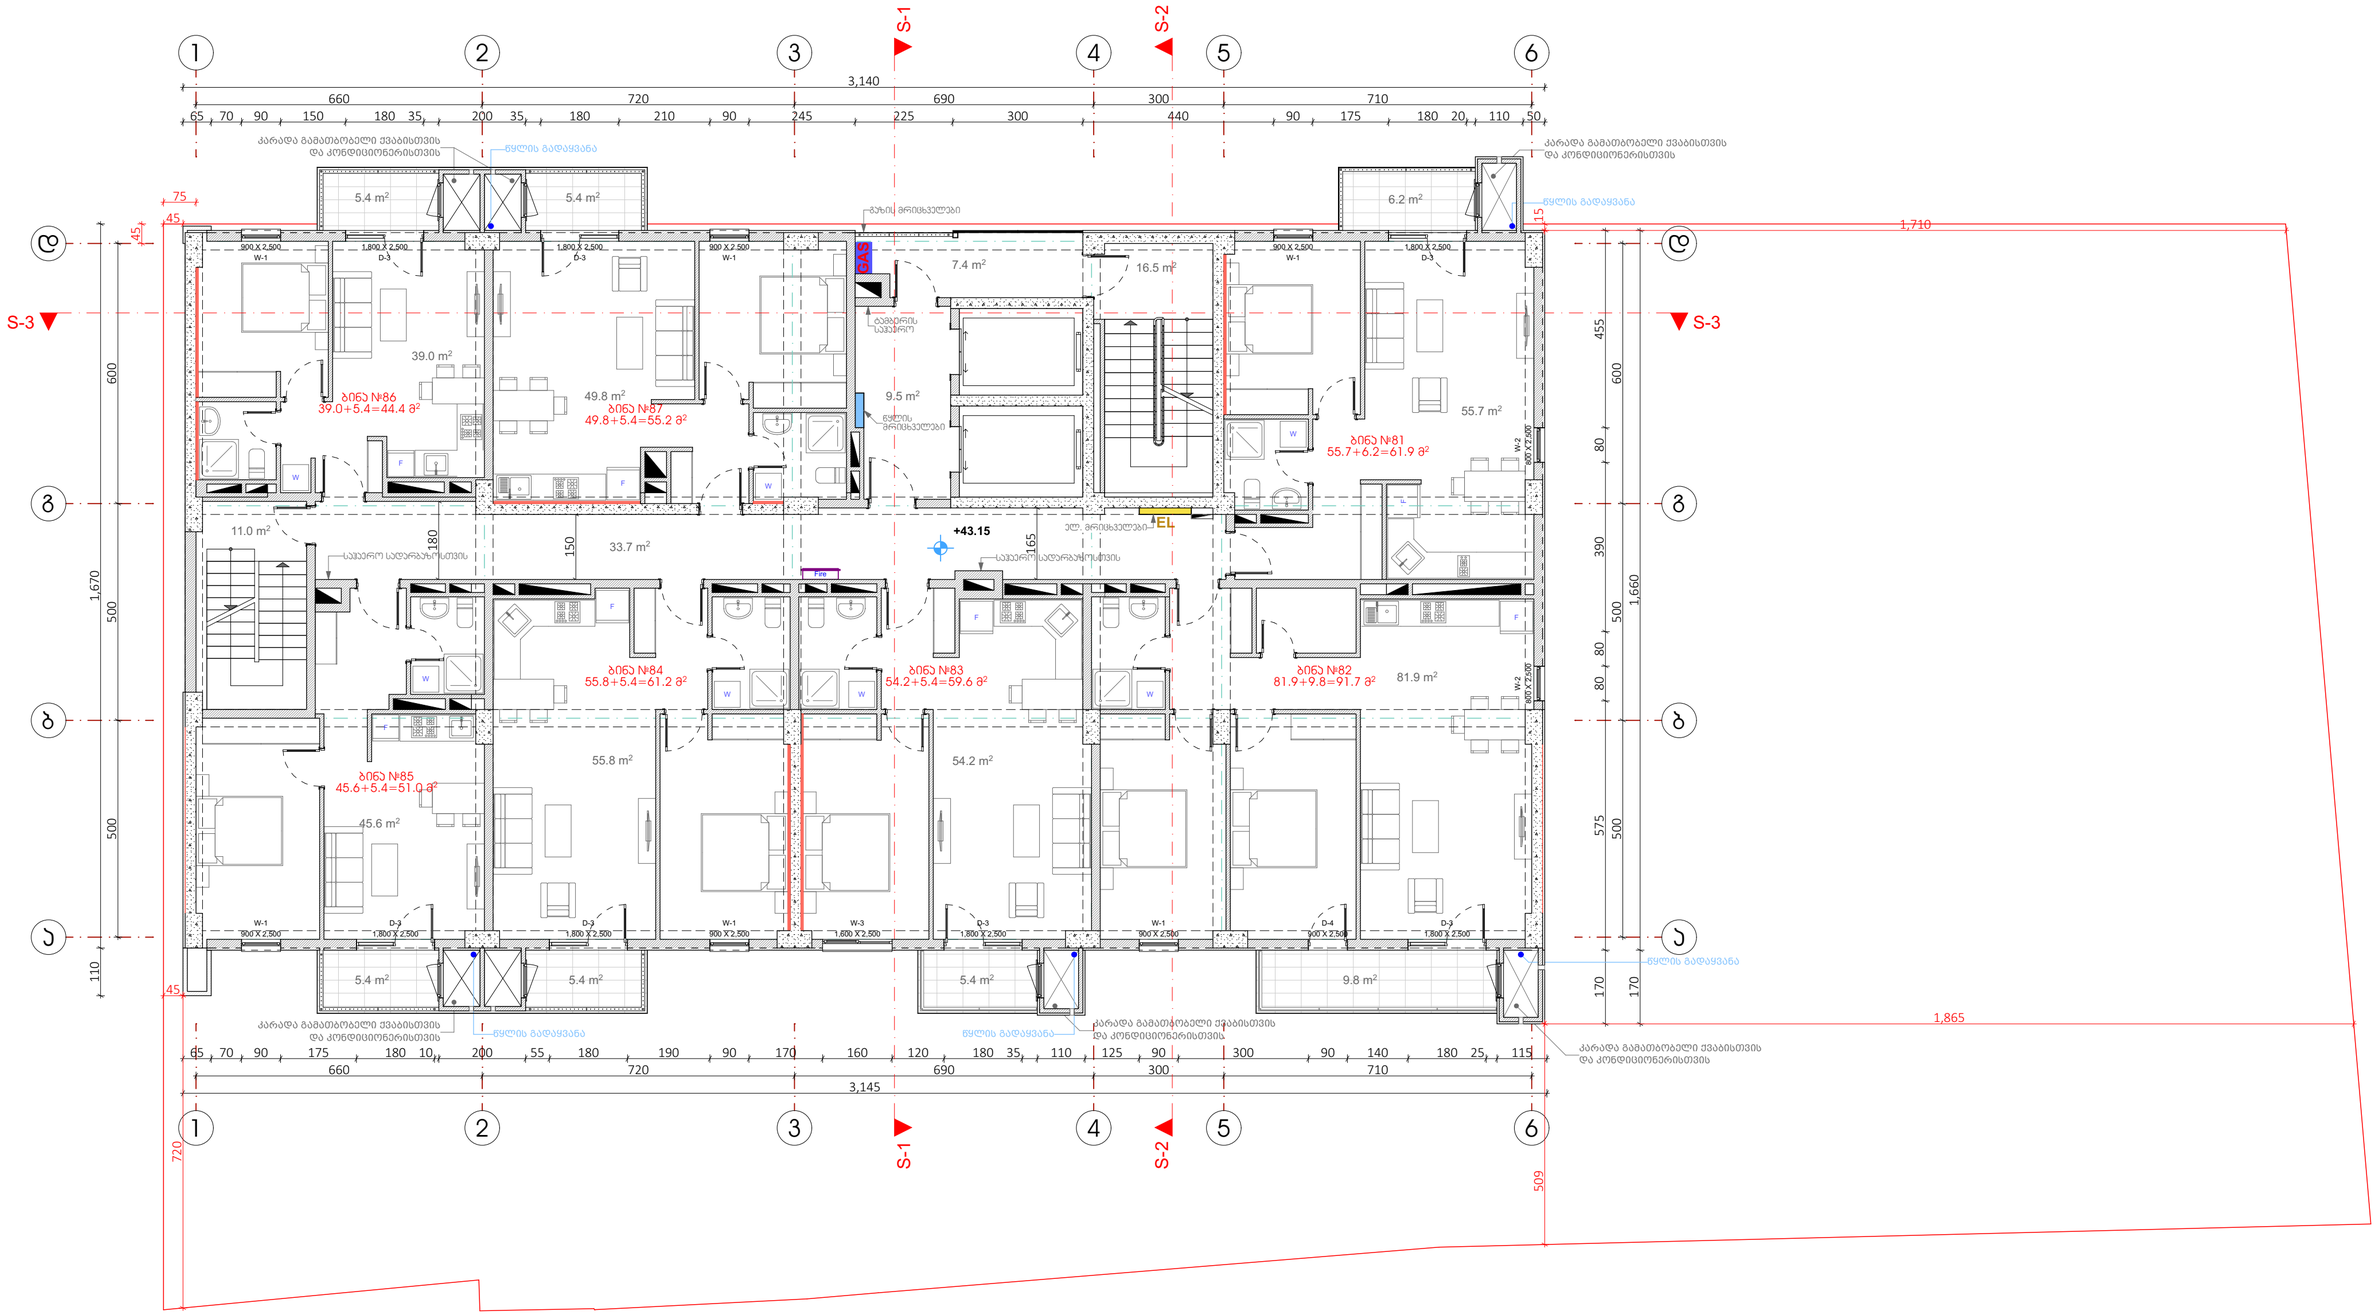

დამკვეთი: შპს "მ2 ნუცუბიძეზე 2" ს.კ. 405374982	ARCHIDEA ARCHITECTURE შ.პ.ს. არქიდეა (ს/კ 401986801) ქ. თბილისი, ჯ.ამირეჯიბის გზატკეცილი №6 ტელ: +99599 70 80 13	საპროექტო ჯგუფი: დირექტორი: გ. ქევანიშვილი შემსრულა: ლ. ჟორჟოლიანი შემსრულა: შემსრულა:		მრავალბინიანი საცხოვრებელი კომპლექსი ბლოკი - 2 ნუცუბიძის ფერდობი III მ.რ. თბილისი. ს.კ. 01.14.02.025.244	გვერდის დასახელება მეცამეტე სართულის გეგმა ნიშნულზე +43.15	კოდი	გვერდი 17 სულ გვერდები 39 მასშტაბი 1:100 ფორმატი A2 (594x420)

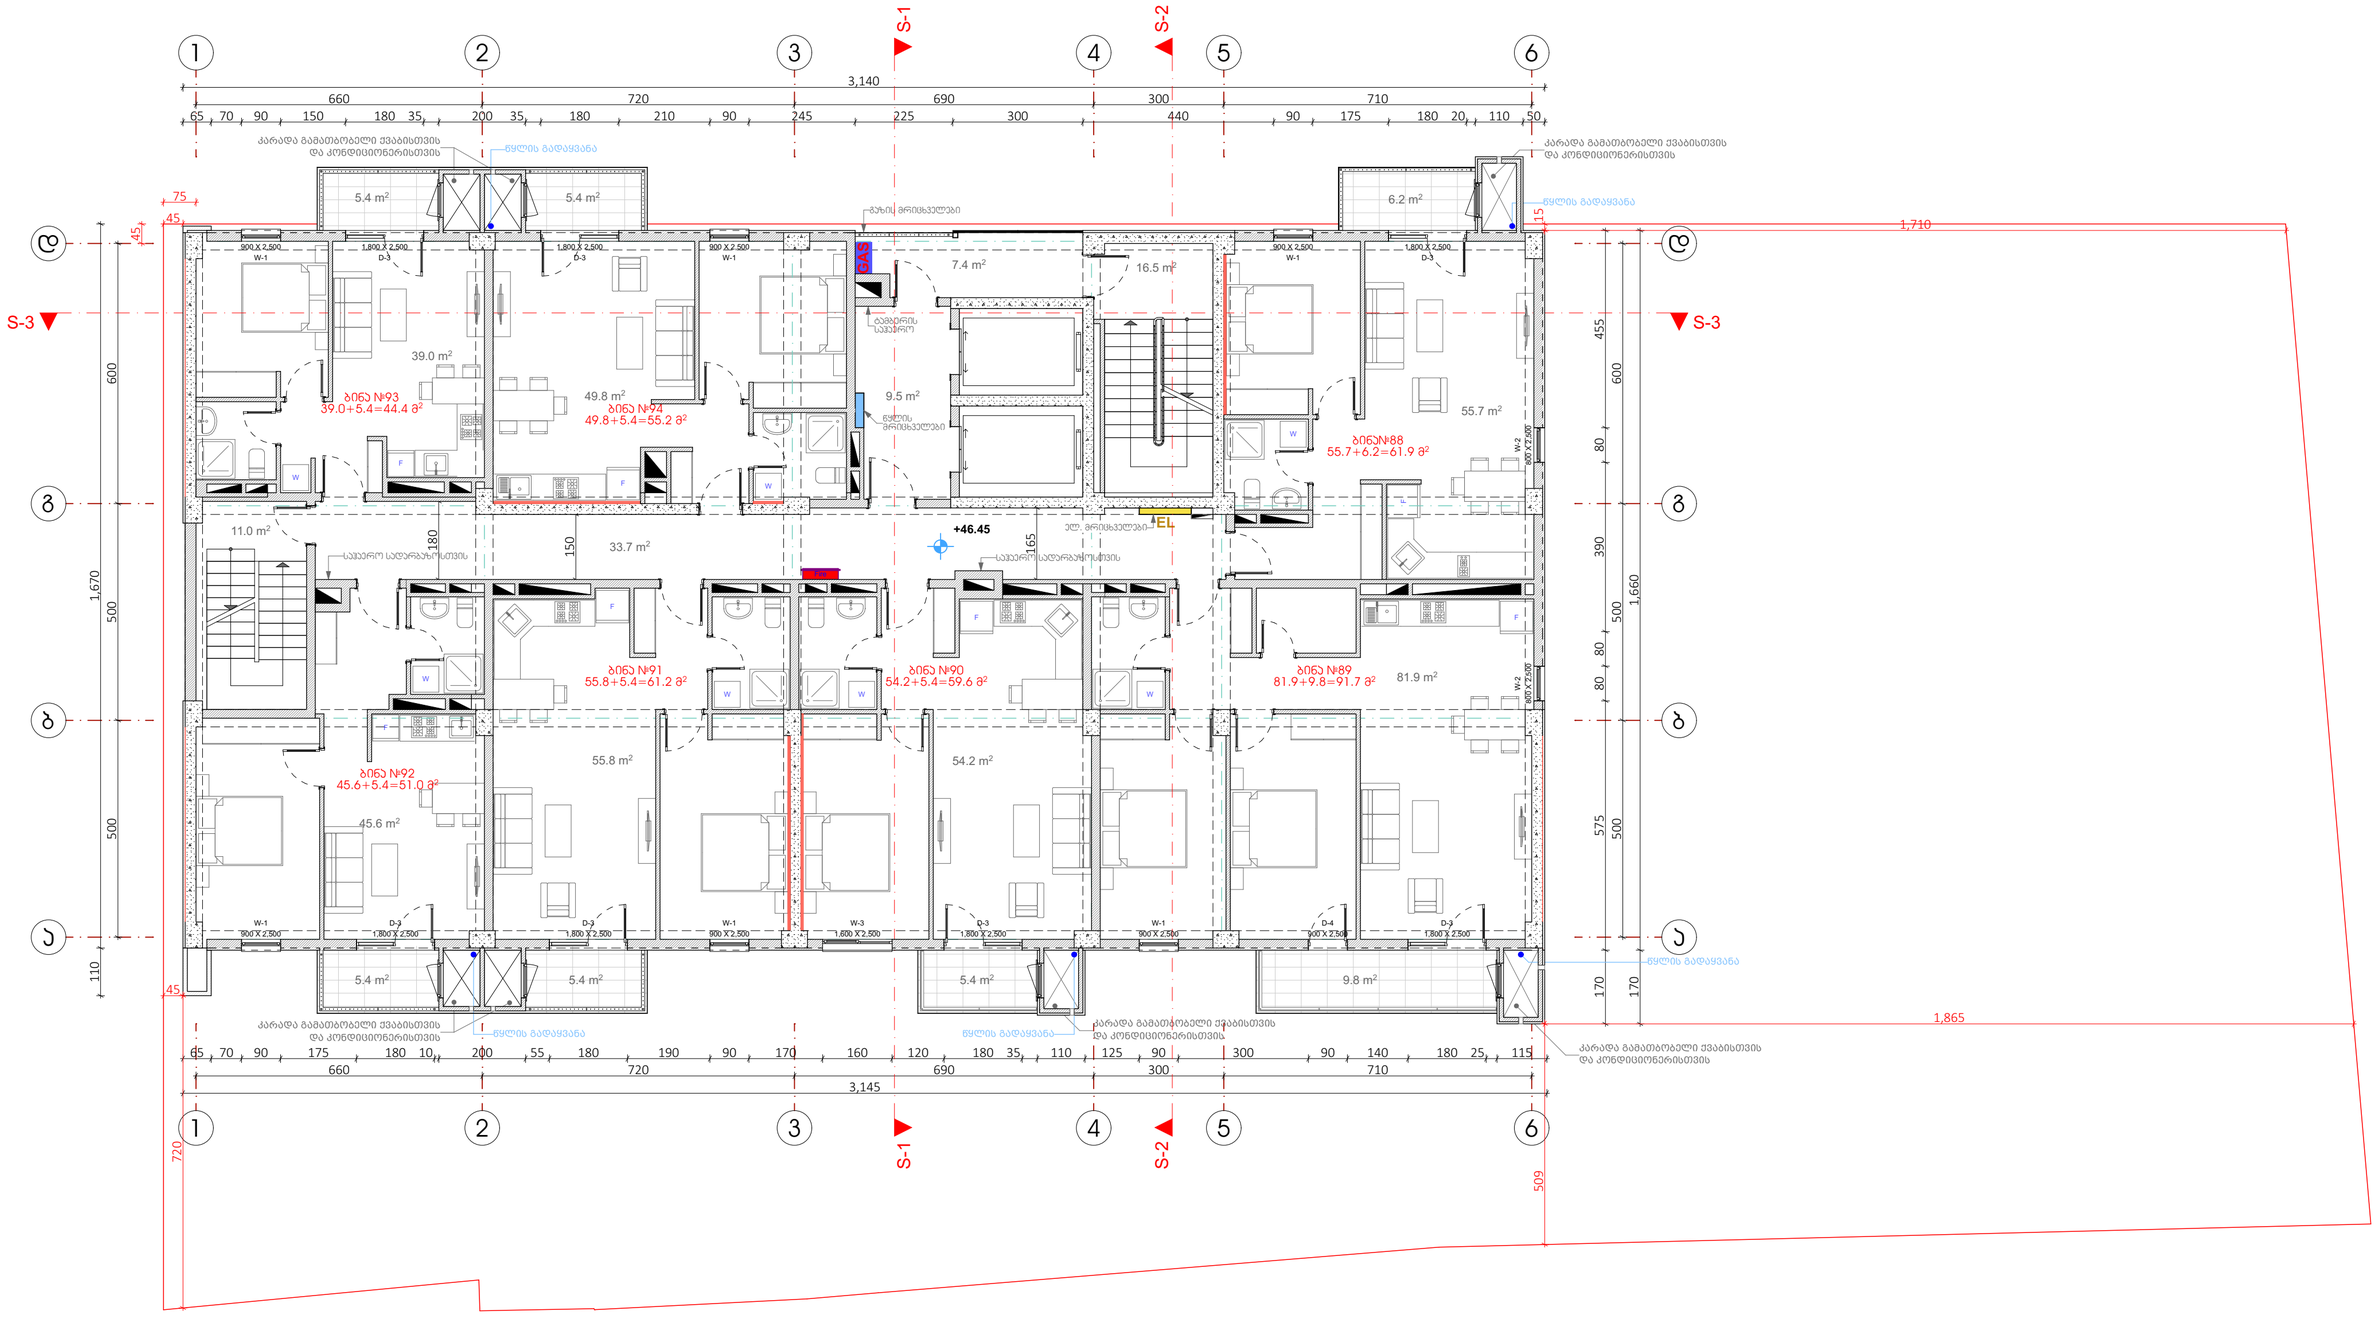

დამკვეთი: შპს "მე ნუცუბიძეზე 2" ს.კ. 405374982	ARCHIDEA ARCHITECTURE შ.პ.ს. არქიდეა (ს/ნ 401986801) ქ. თბილისი, ჯ.ამირეჯიბის გზატკეცილი №6 ტელ: +99599 70 80 13	საპროექტო ჯგუფი: დირექტორი: გ. ქევანიშვილი შესრულა: ლ. ჟორჟოლიანი შესრულა: შესრულა:		მრავალბინიანი საცხოვრებელი კომპლექსი ბლოკი - 2 ნუცუბიძის ფერდობი III მ.რ. თბილისი. ს.კ. 01.14.02.025.244	გვერდის დასახელება მეთოთხმეტე სართულის გეგმა ნიშნულზე +46,45	კოდი	გვერდი 18 სულ გვერდები 39 მასშტაბი 1:100 ფორმატი A2 (594x420)

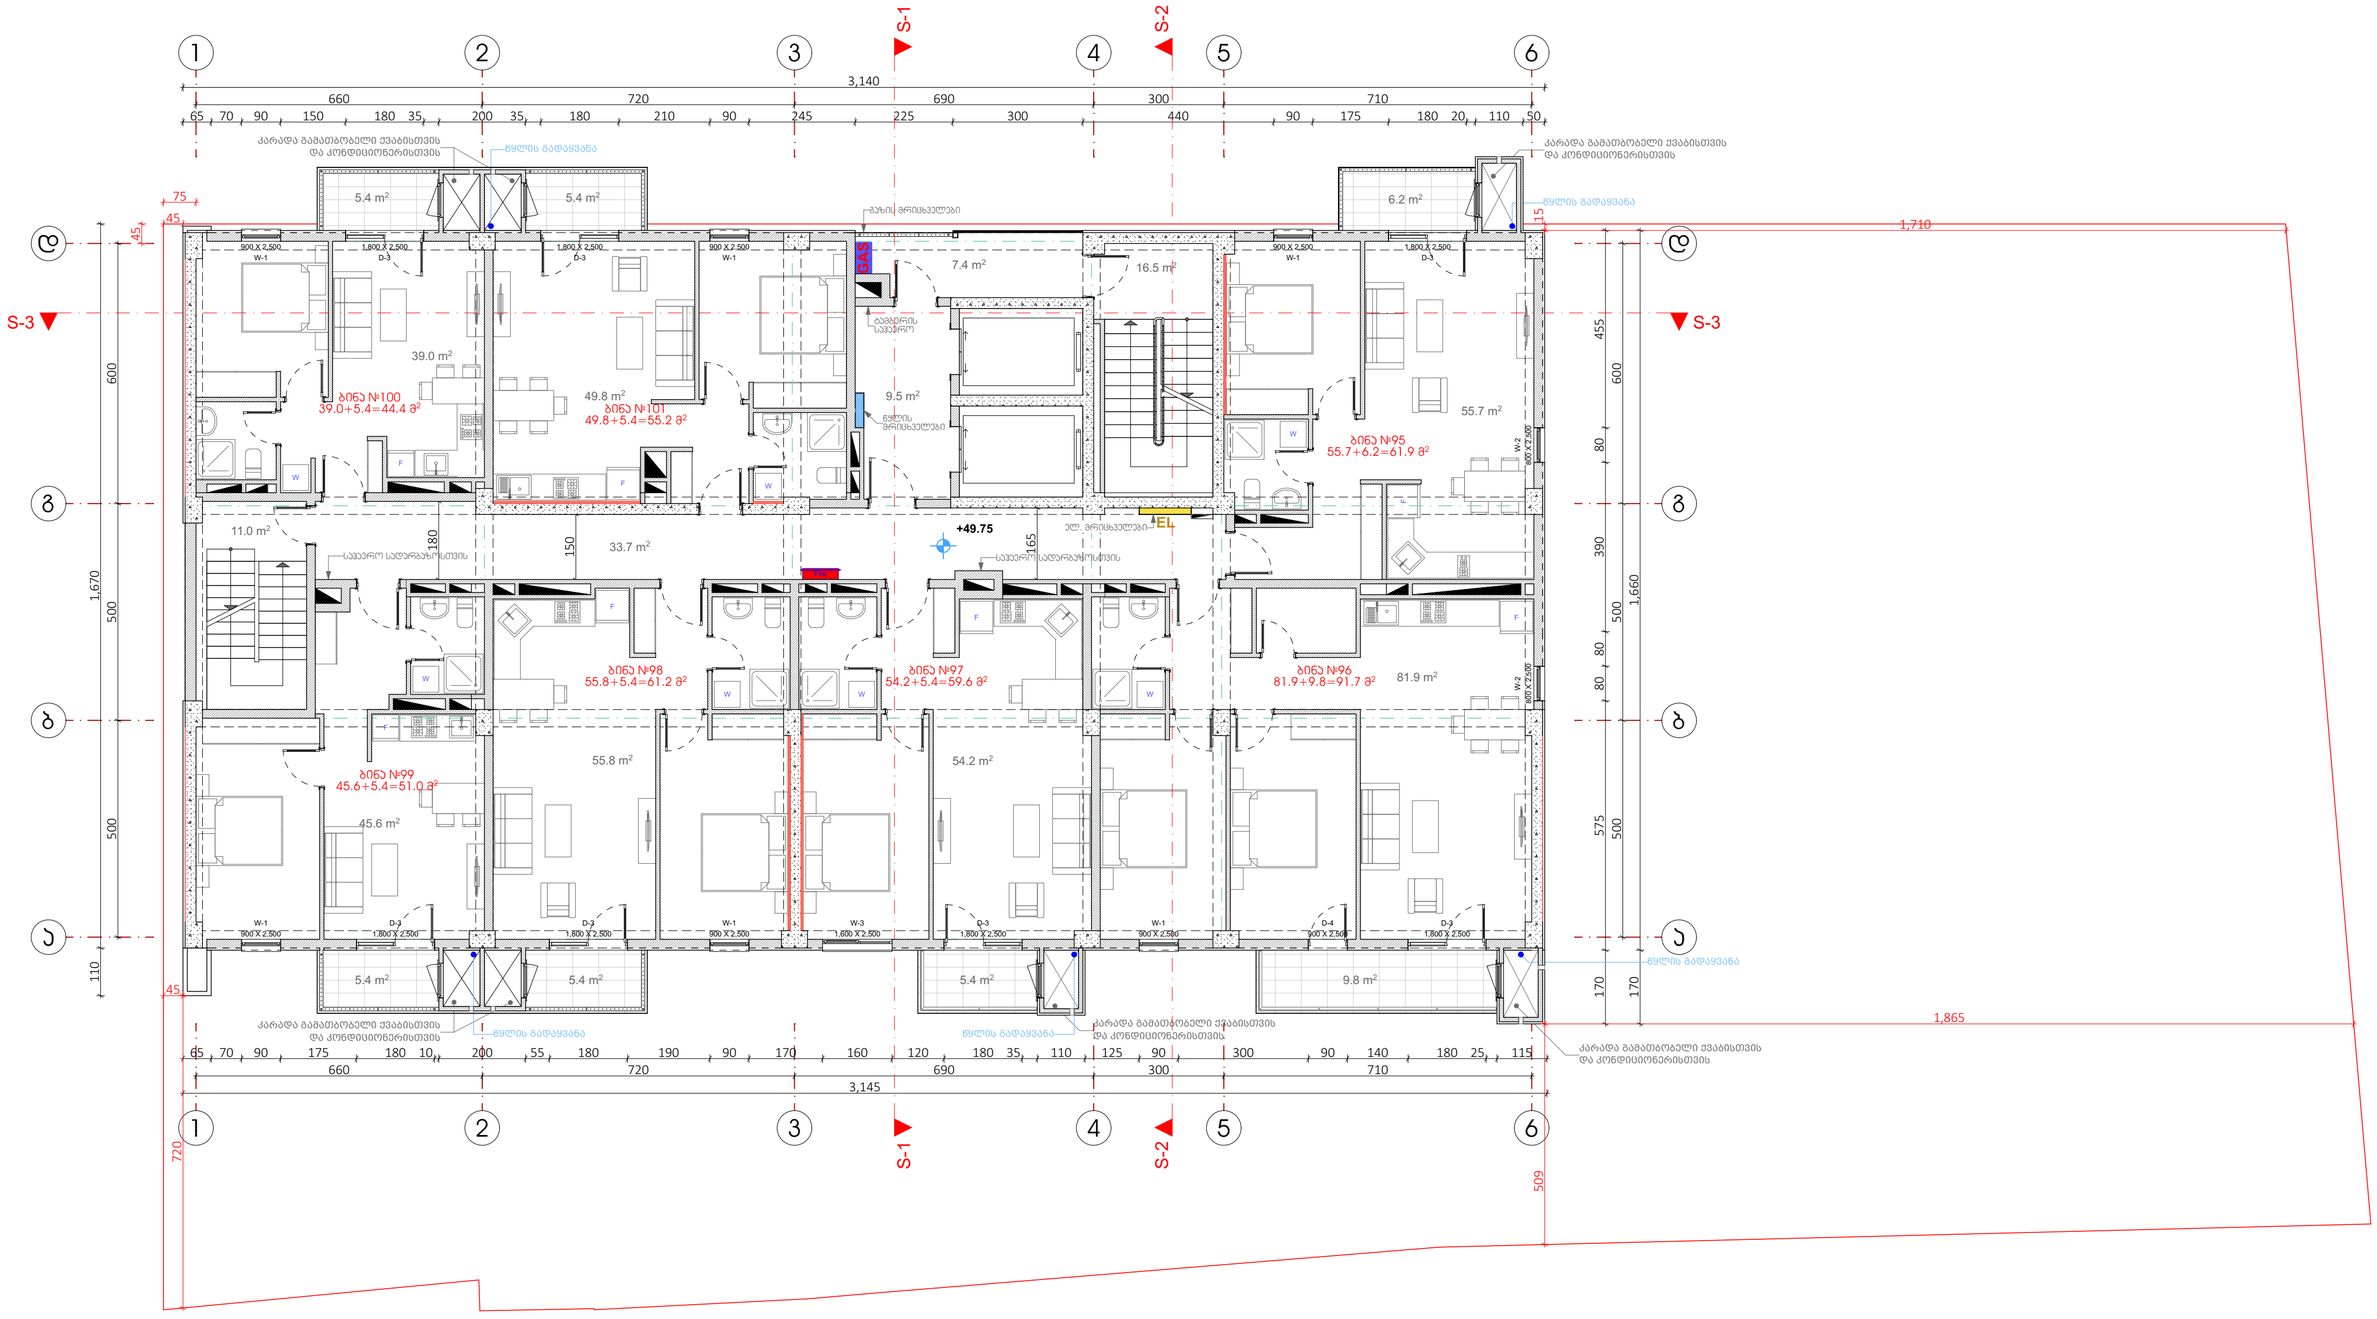
S-1
S-2
S-3
1
2
3
4
5
6
3,140
660
720
690
300
710
65 70 90 150 180 35 200 35 180 210 90 245 225 300 440 90 175 180 20 110 50
კარადა გამათბობელი ქვაბისთვის და კონდიციონერისთვის
წყლის გადაყვანა
5.4 m²
5.4 m²
6.2 m²
ჯახის მრიცხველები
7.4 m²
16.5 m²
ბავშვის საფეხური
39.0 m²
49.8 m²
9.5 m²
55.7 m²
ბინა №100
39.0+5.4=44.4 მ²
ბინა №101
49.8+5.4=55.2 მ²
ბინა №95
55.7+6.2=61.9 მ²
11.0 m²
სველი სარეზერვოსთვის
33.7 m²
+49.75
ელ. მრიცხველები
EL
სველი სარეზერვოსთვის
ბინა №98
55.8+5.4=61.2 მ²
ბინა №97
54.2+5.4=59.6 მ²
ბინა №96
81.9+9.8=91.7 მ²
81.9 m²
ბინა №99
45.6+5.4=51.0 მ²
55.8 m²
54.2 m²
45.6 m²
5.4 m²
5.4 m²
5.4 m²
9.8 m²
1,710
1,865
1,670
500
600
455
390
1,660
720
509
1,145
1,145
1,145

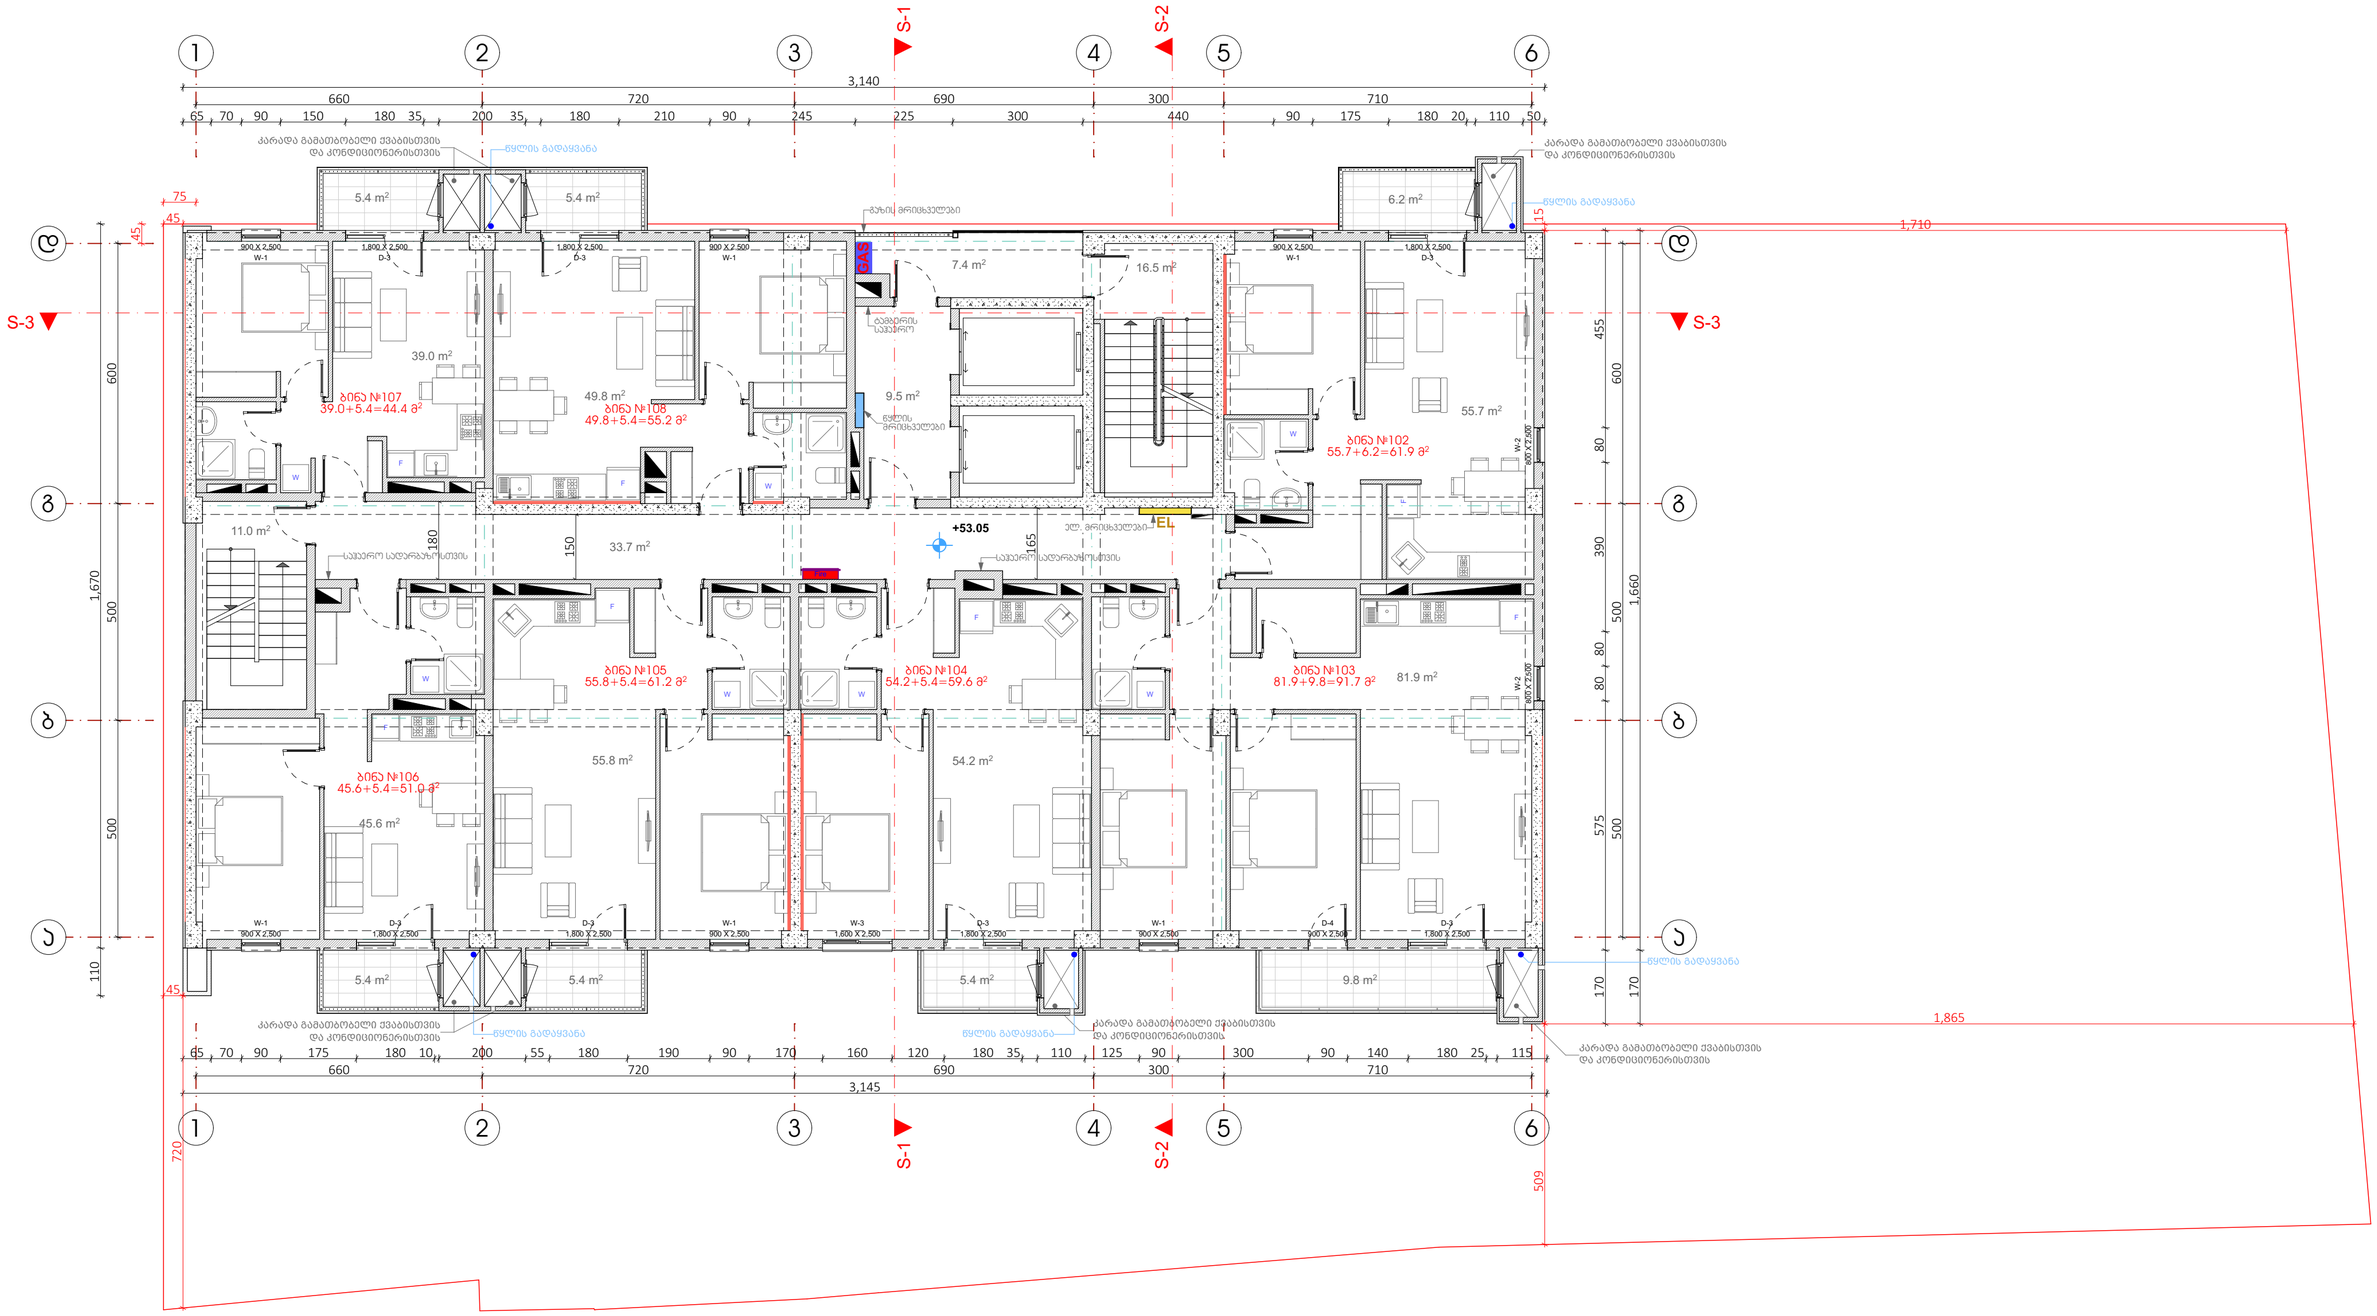

დამკვეთი: შპს "მე ნუცუბიძეზე 2" ს.კ. 405374982	ARCHIDEA ARCHITECTURE შ.პ.ს. არქიდეა (ს/კ 401986801) ქ. თბილისი, ჯ.ამირეჯიბის გზატკეცილი №6 ტელ: +99599 70 80 13	საპროექტო ჯგუფი: დირექტორი: გ. ქევანიშვილი შემსრულა: ლ. ჟორჟოლიანი შემსრულა: შემსრულა:		მრავალბინიანი საცხოვრებელი კომპლექსი ბლოკი - 2 ნუცუბიძის ფერდობი III მ.რ. თბილისი. ს.კ. 01.14.02.025.244	გვერდის დასახელება მეთექვსმეტე სართულის გეგმა ნიშნულზე +53.05	კოდი მასშტაბი 1:100	გვერდი 20 სულ გვერდები 39 ფორმატი A2 (594x420)

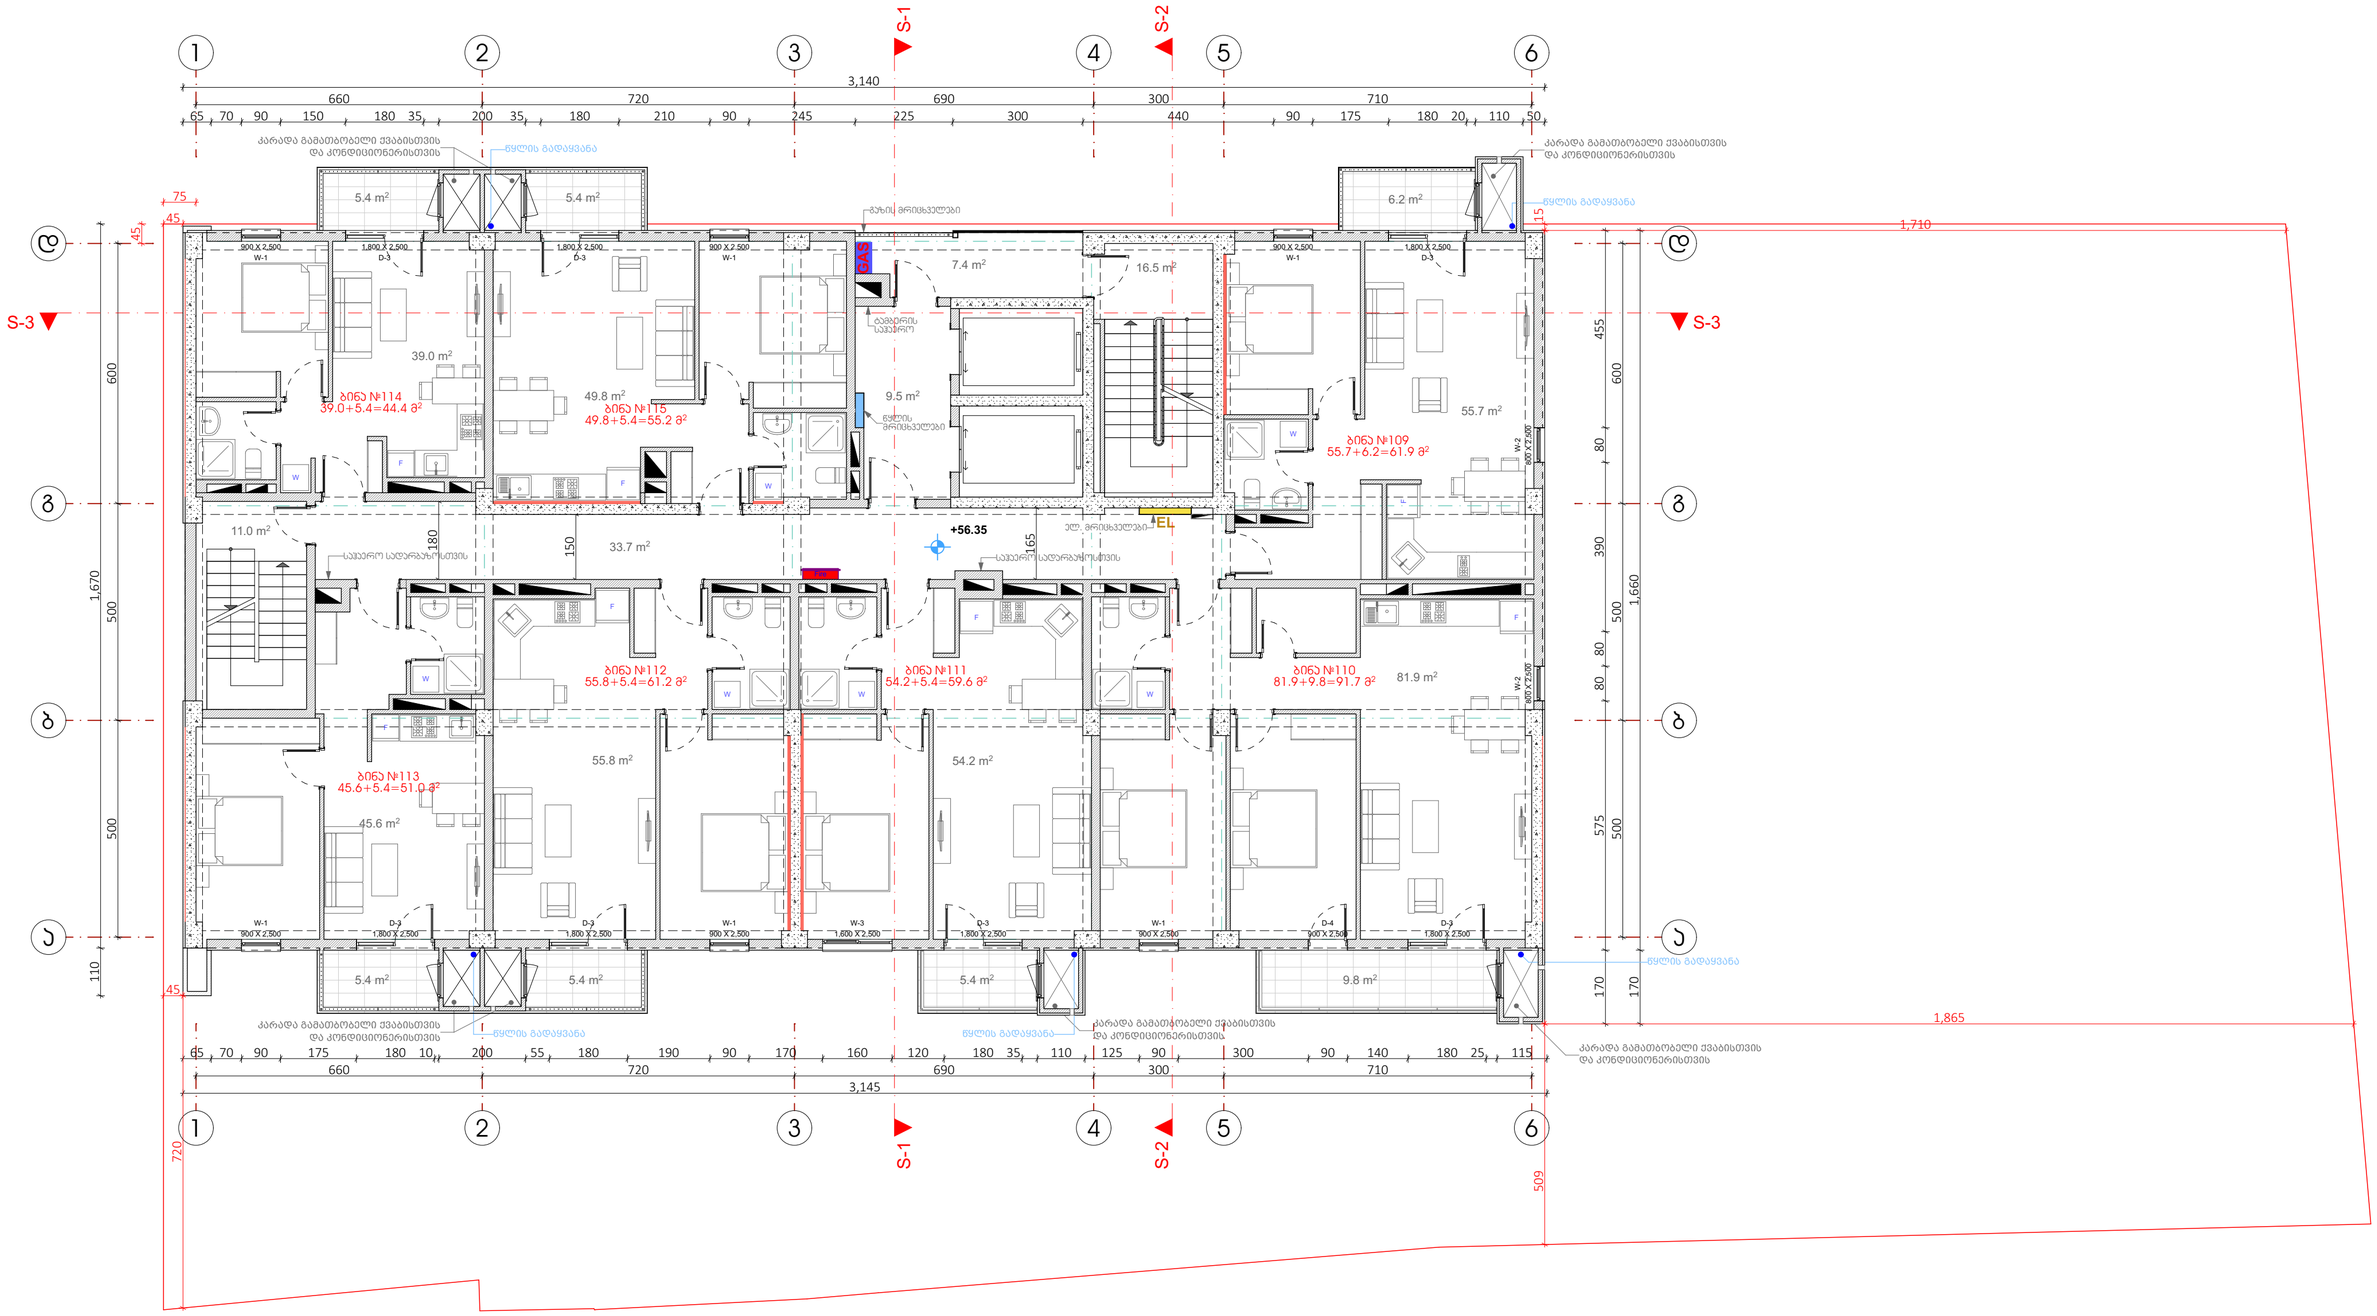

დამკვეთი: შპს "მ2 ნუცუბიძეზე 2" ს.კ. 405374982	ARCHIDEA ARCHITECTURE შ.პ.ს. არქიდეა (ს/კ 401986801) ქ. თბილისი, ჯ.ამირეჯიბის გზატკეცილი №6 ტელ: +99599 70 80 13	საპროექტო ჯგუფი: დირექტორი: გ. ქევანიშვილი შემსრულა: ლ. ჟორჟოლიანი შემსრულა: შემსრულა:		მრავალბინიანი საცხოვრებელი კომპლექსი ბლოკი - 2 ნუცუბიძის ფერდობი III მ.რ. თბილისი. ს.კ. 01.14.02.025.244	გვერდის დასახელება მეჩვიდმეტე სართულის გეგმა ნიშნულზე +56.35	კოდი	გვერდი 21 სულ გვერდები 39
						მასშტაბი 1:100	ფორმატი A2 (594x420)

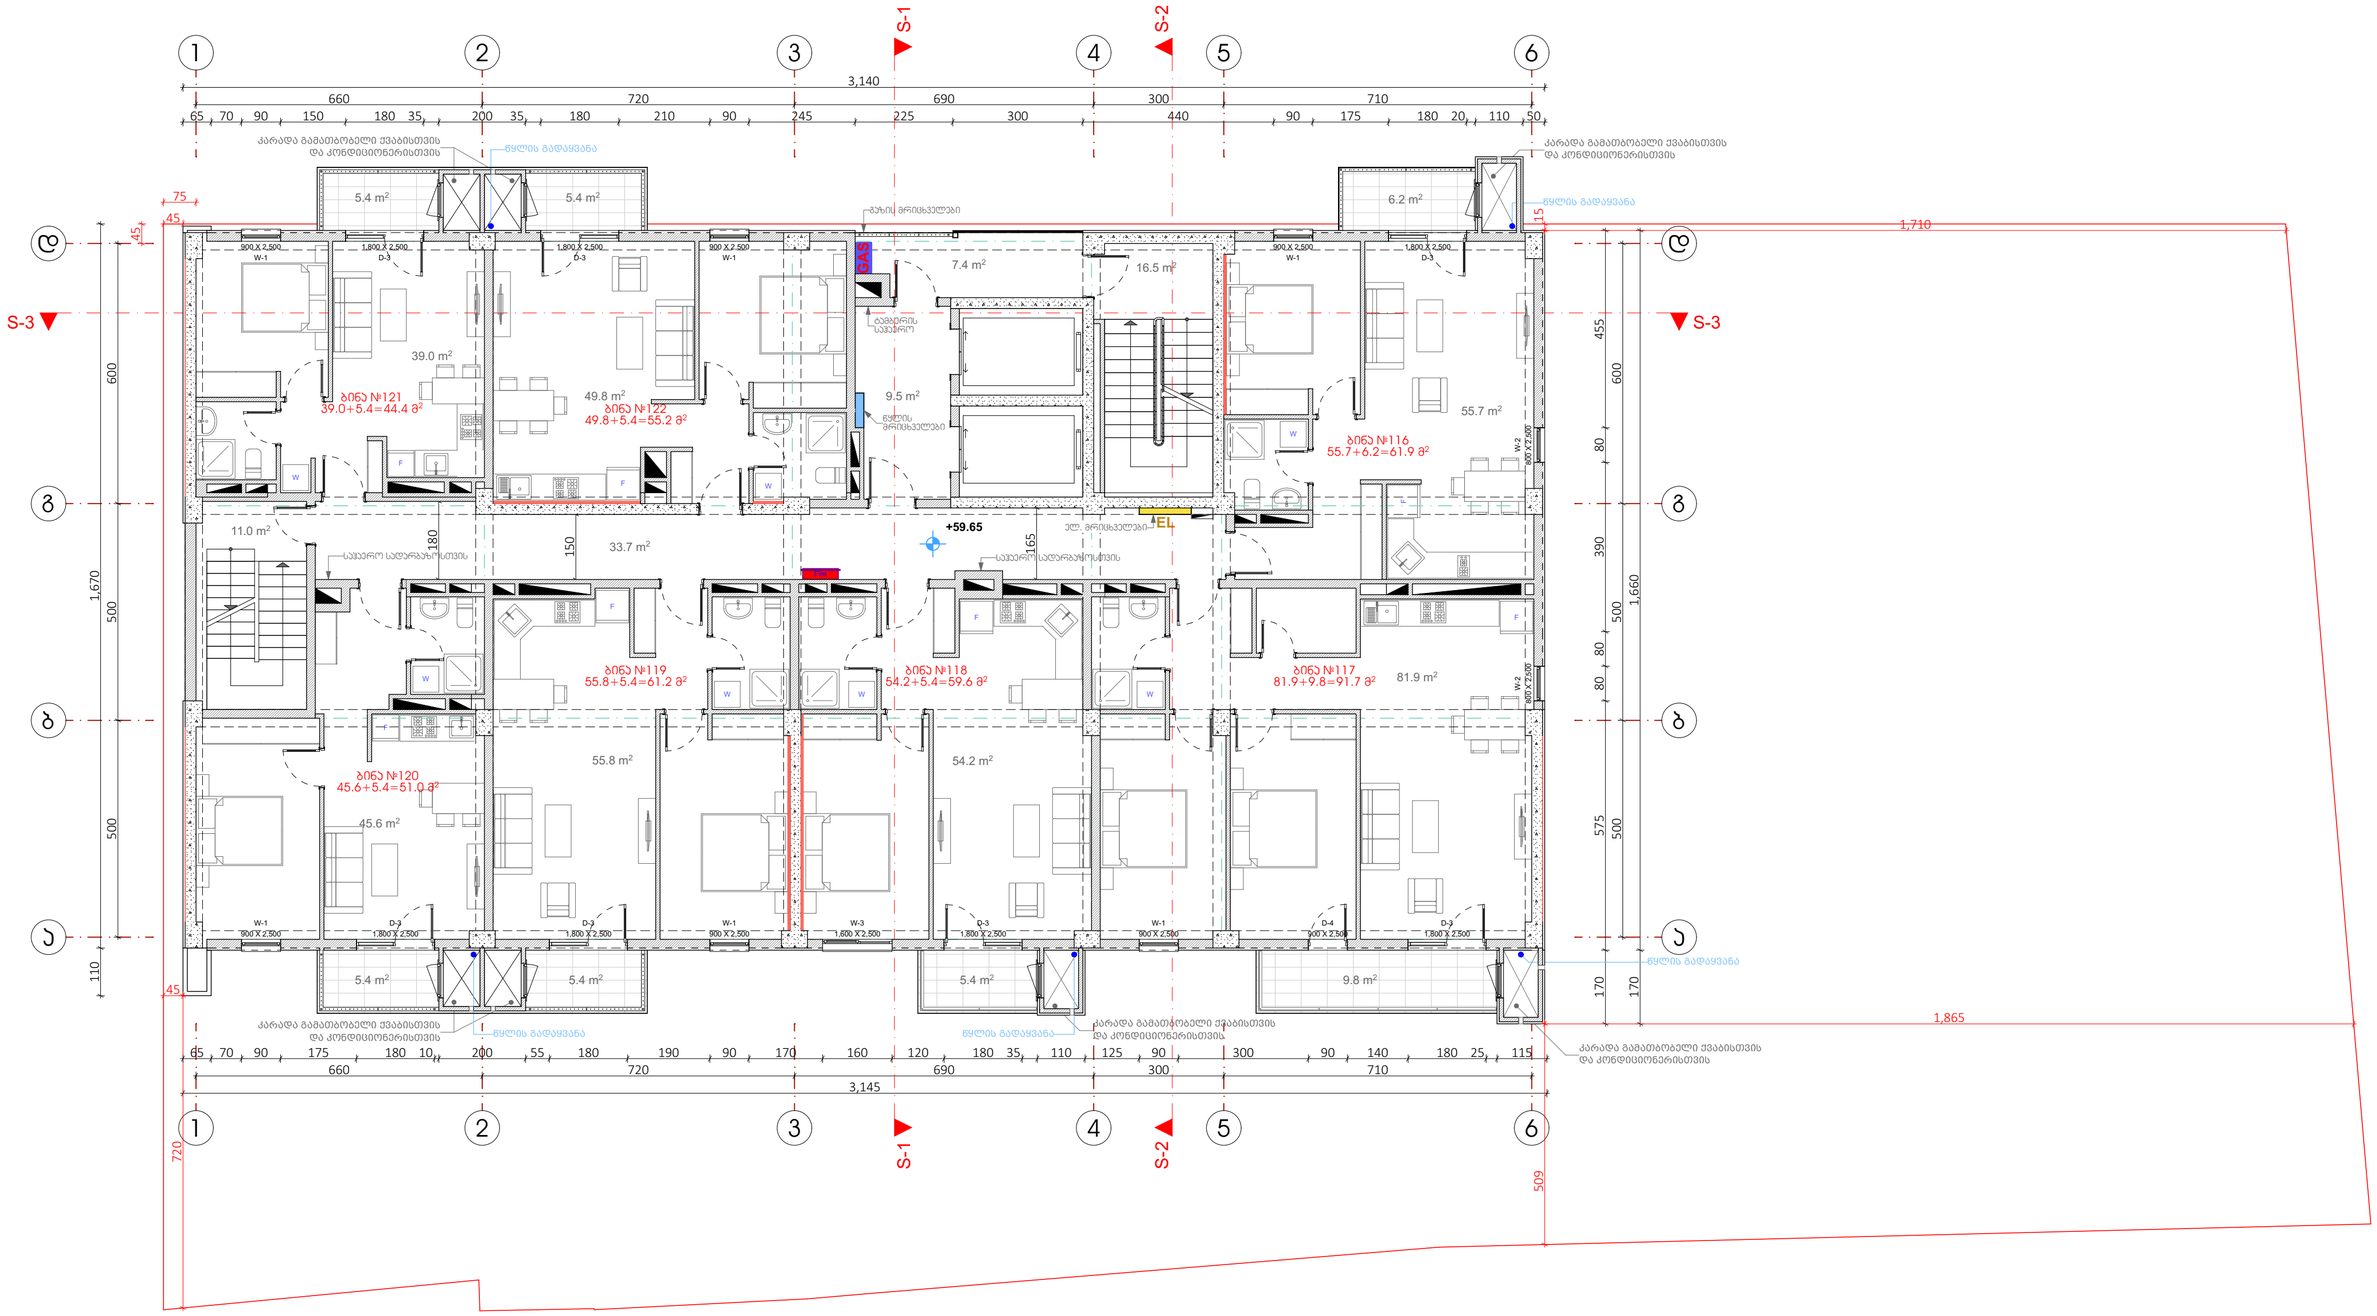

დამკვეთი: შპს "მ2 ნუცუბიძეზე 2" ს.კ. 405374982	ARCHIDEA ARCHITECTURE შ.პ.ს. არქიდეა (ს/კ 401986801) ქ. თბილისი, ჯ.ამირეჯიბის გზატკეცილი №6 ტელ: +99599 70 80 13	საპროექტო ჯგუფი: დირექტორი: გ. ქევანიშვილი შემსრულა: ლ. ჟორჟოლიანი შემსრულა: შემსრულა:		მრავალბინიანი საცხოვრებელი კომპლექსი ბლოკი - 2 ნუცუბიძის ფერდობი III მ.რ. თბილისი. ს.კ. 01.14.02.025.244	გვერდის დასახელება მეოთვრამეტე სართულის გეგმა ნიშნულზე +59.65	კოდი მასშტაბი 1:100	გვერდი 22 სულ გვერდები 39 ფორმატი A2 (594x420)

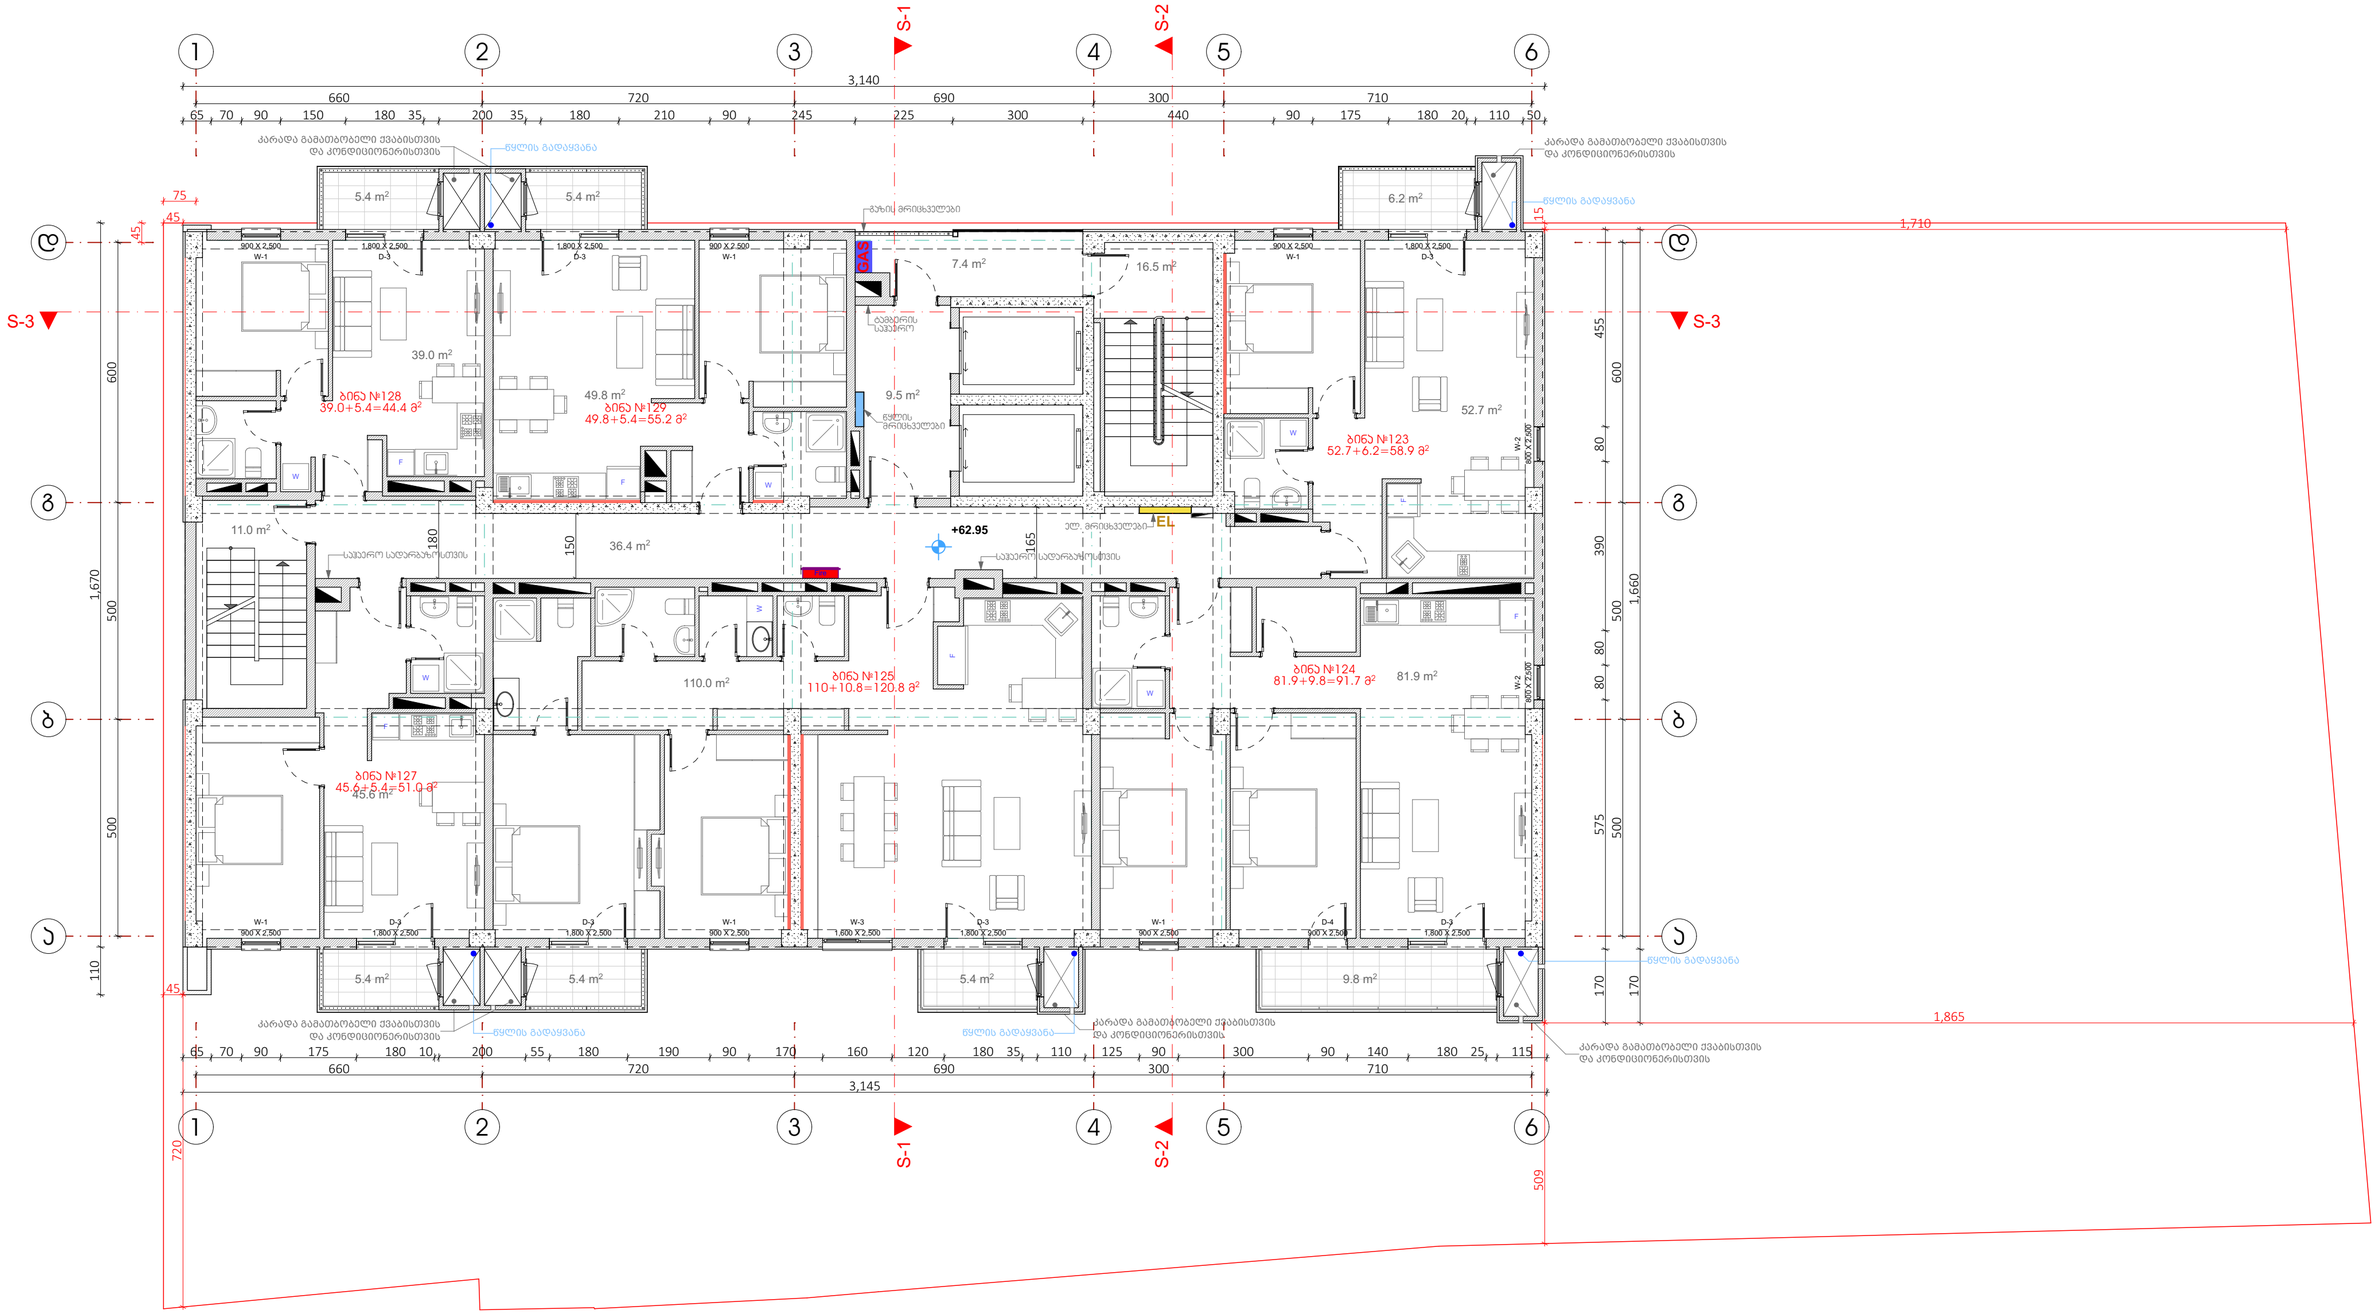

დამკვეთი: შპს "მ2 ნუცუბიძეზე 2" ს.კ. 405374982	ARCHIDEA ARCHITECTURE შ.პ.ს. არქიდეა (ს/კ 401986801) ქ. თბილისი, ჯ.ამირეჯიბის გზატკეცილი №6 ტელ: +99599 70 80 13	საპროექტო ჯგუფი: დირექტორი: გ. ქევანიშვილი შემსრულა: ლ. ჟორჟოლიანი შემსრულა: შემსრულა:		მრავალბინიანი საცხოვრებელი კომპლექსი ბლოკი - 2 ნუცუბიძის ფერდობი III მ.რ. თბილისი. ს.კ. 01.14.02.025.244	გვერდის დასახელება მეცხრამეტე სართულის გეგმა ნიშნულზე +62.95	კოდი	გვერდი 23 სულ გვერდები 39 მასშტაბი 1:100 ფორმატი A2 (594x420)

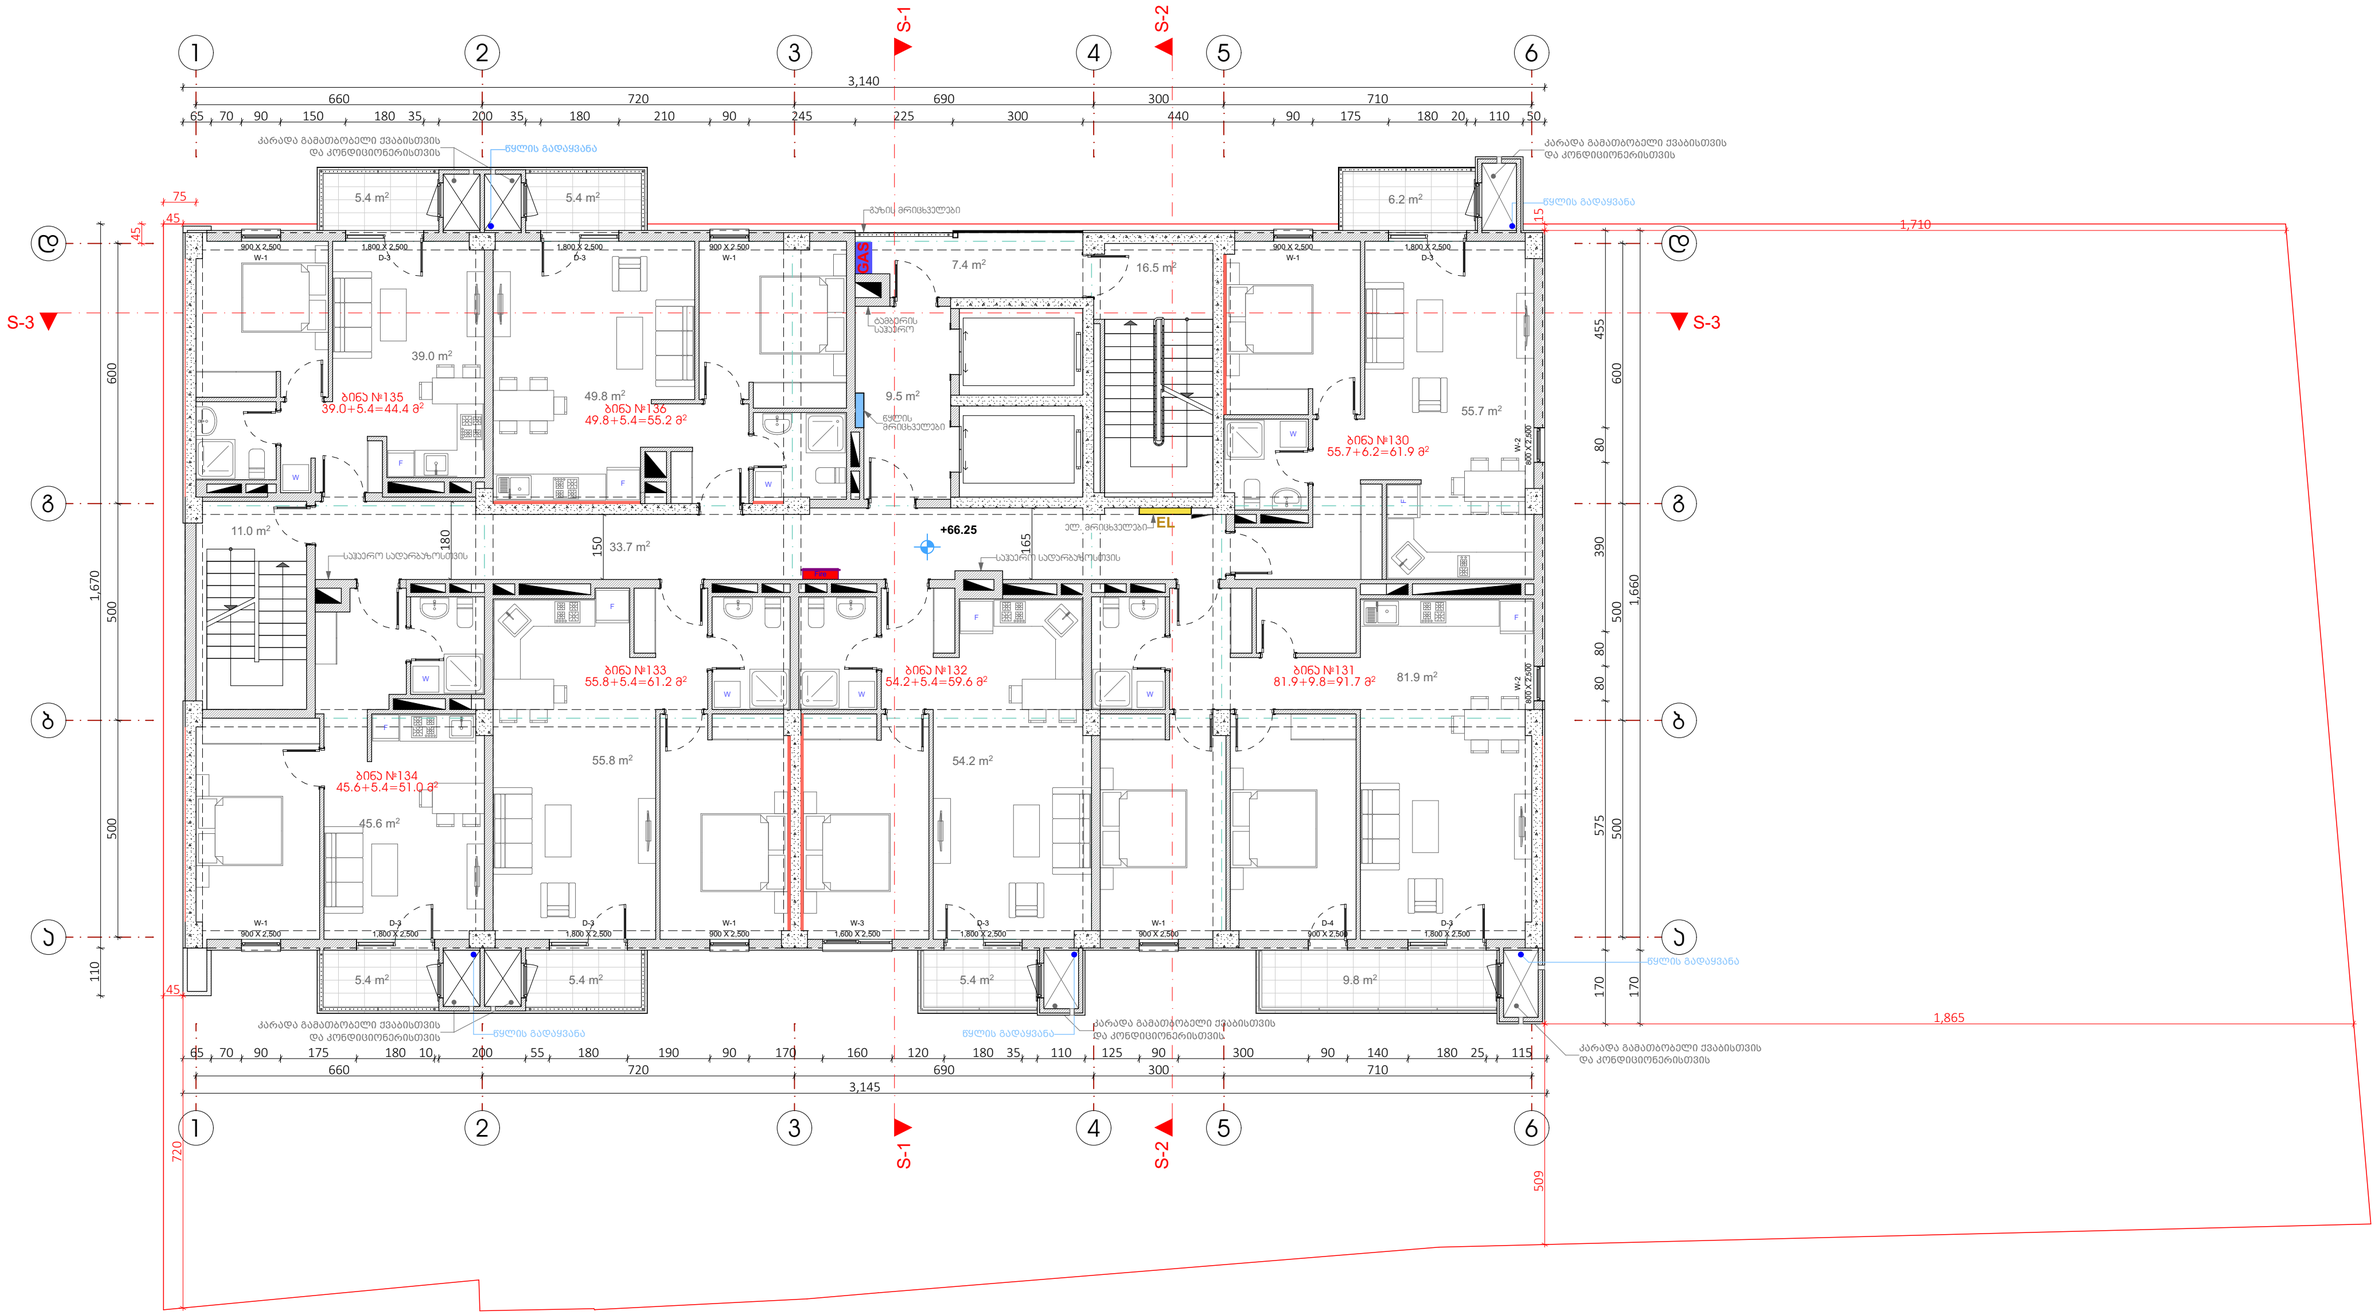

დამკვეთი: შპს "მ2 ნუცუბიძეზე 2" ს.კ. 405374982	ARCHIDEA ARCHITECTURE შ.პ.ს. არქიდეა (ს/კ 401986801) ქ. თბილისი, ჯ.ამირეჯიბის გზატკეცილი №6 ტელ: +99599 70 80 13	საპროექტო ჯგუფი: დირექტორი: გ. ქევანიშვილი შემსრულა: ლ. ჟორჟოლიანი შემსრულა: შემსრულა:		მრავალბინიანი საცხოვრებელი კომპლექსი ბლოკი - 2 ნუცუბიძის ფერდობი III მ.რ. თბილისი. ს.კ. 01.14.02.025.244	გვერდის დასახელება მეოცე სართულის გეგმა ნიშნულზე +66.25	კოდი	გვერდი 24 სულ გვერდები 39 მასშტაბი 1:100 ფორმატი A2 (594x420)

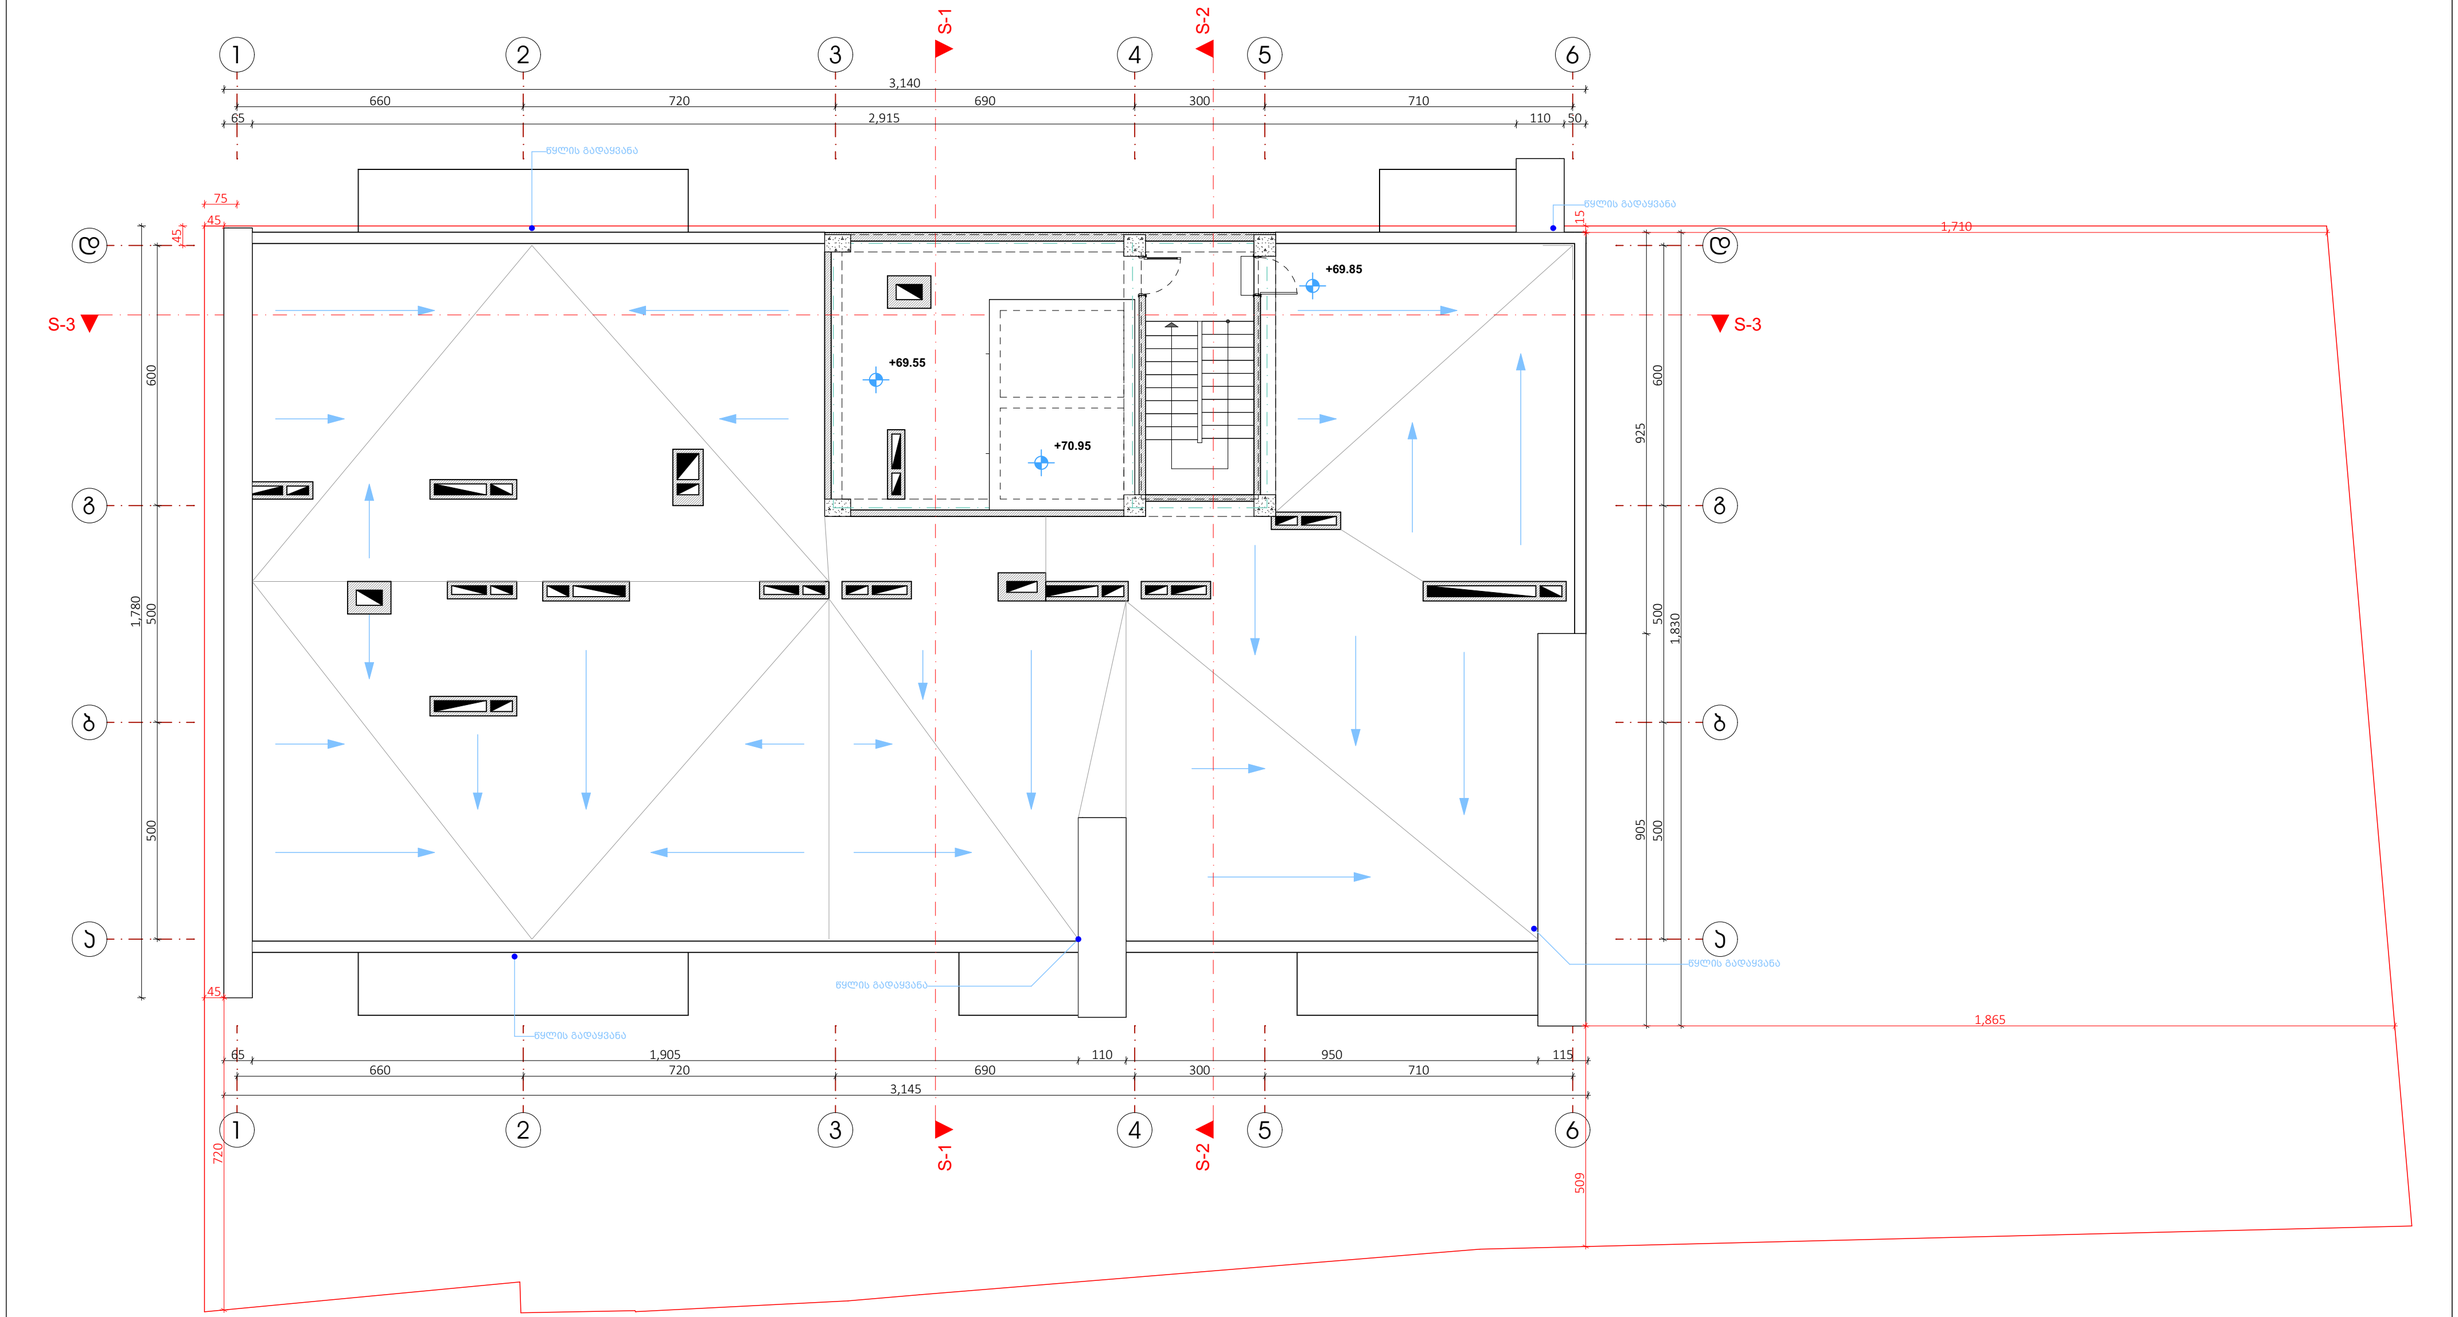

დამკვეთი: შპს "მ2 ნუცუბიძეზე 2" ს.კ. 405374982	ARCHIDEA ARCHITECTURE შ.პ.ს. არქიდეა (ს/კ 401986801) ქ. თბილისი, ჯ.ამირეჯიბის გზატკეცილი №6 ტელ: +99599 70 80 13	საპროექტო ჯგუფი: დირექტორი: გ. ქევანიშვილი შემსრულა: ლ. ჟორჟოლიანი შემსრულა: შემსრულა:		მრავალბინიანი საცხოვრებელი კომპლექსი ბლოკი - 2 ნუცუბიძის ფერდობი III მ.რ. თბილისი. ს.კ. 01.14.02.025.244	გვერდის დასახელება სახურავის გეგმა ნიშნულზე + 69,55	კოდი	გვერდი 25 სულ გვერდები 39
						მასშტაბი 1:100	ფორმატი A2 (594x420)

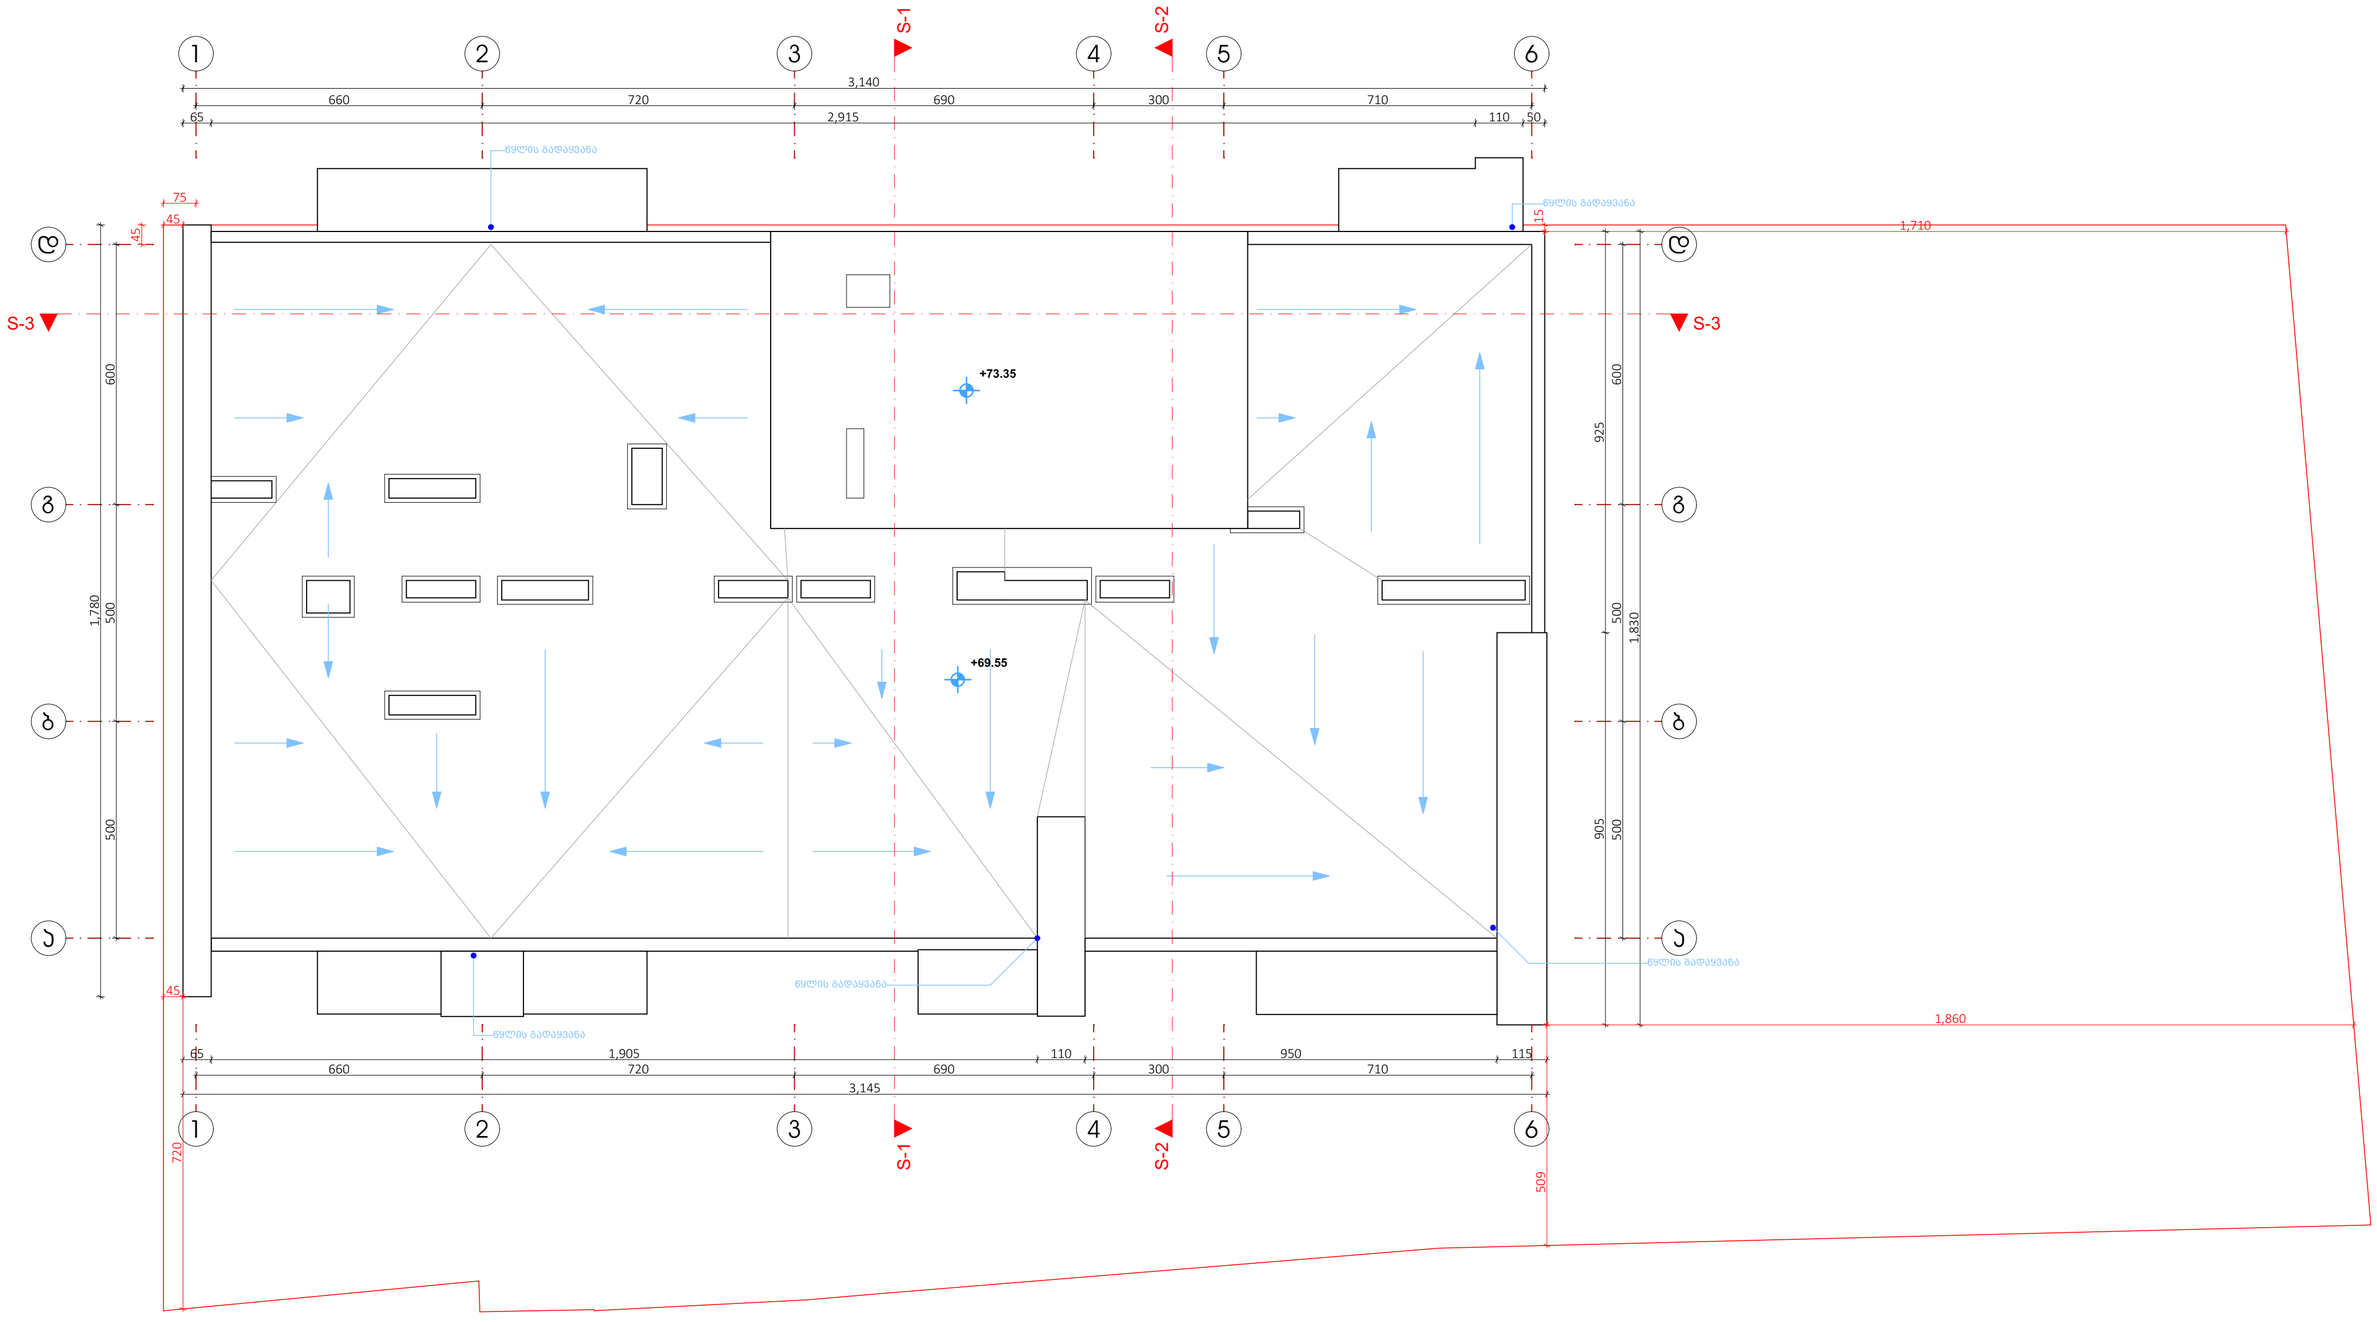

დამკვეთი: შპს "მ2 ნუცუბიძეზე 2" ს.კ. 405374982	ARCHIDEA ARCHITECTURE შ.პ.ს. არქიდეა (ს/კ 401986801) ქ. თბილისი, ჭ.ამირეჯიბის გზატკეცილი №6 ტელ: +99599 70 80 13	საპროექტო ჯგუფი: დირექტორი: გ. ქევანიშვილი შესრულა: ლ. ჟორჟოლიანი შესრულა: შესრულა:		მრავალბინიანი საცხოვრებელი კომპლექსი ბლოკი - 2 ნუცუბიძის ფერდობი III მ.რ. თბილისი. ს.კ. 01.14.02.025.244	გვერდის დასახელება სახურავის გეგმა ნიშნულზე + 73,65	კოდი	გვერდი 26 სულ გვერდები 39 მასშტაბი 1:100 ფორმატი A2 (594x420)