


ГЕОРГИЯ. ЛИЦЕНЗИРАНО ГЕОДЕЗИСТ. 0/8 ЗАЙЧЕВ
0102406708

0/8 ЗАЙЧЕВ ВЗЧЕЗЧЕЗЗО	
ЗИС 0102406708	
Т.: 555 33 33 83	
3. ЗЗЧЕЗЗЧЕЗЗО	
3 1:500	2024Г.

WGS 84 - ΠΛ ΔΜΜΦΦΦΔΜ ΔΦΔΦΦΦΔΦΔΦΔ ΔΦΔΦΦΦΔΦΔΦΔ ΔΦΔΦΦΦΔΦΔΦΔ

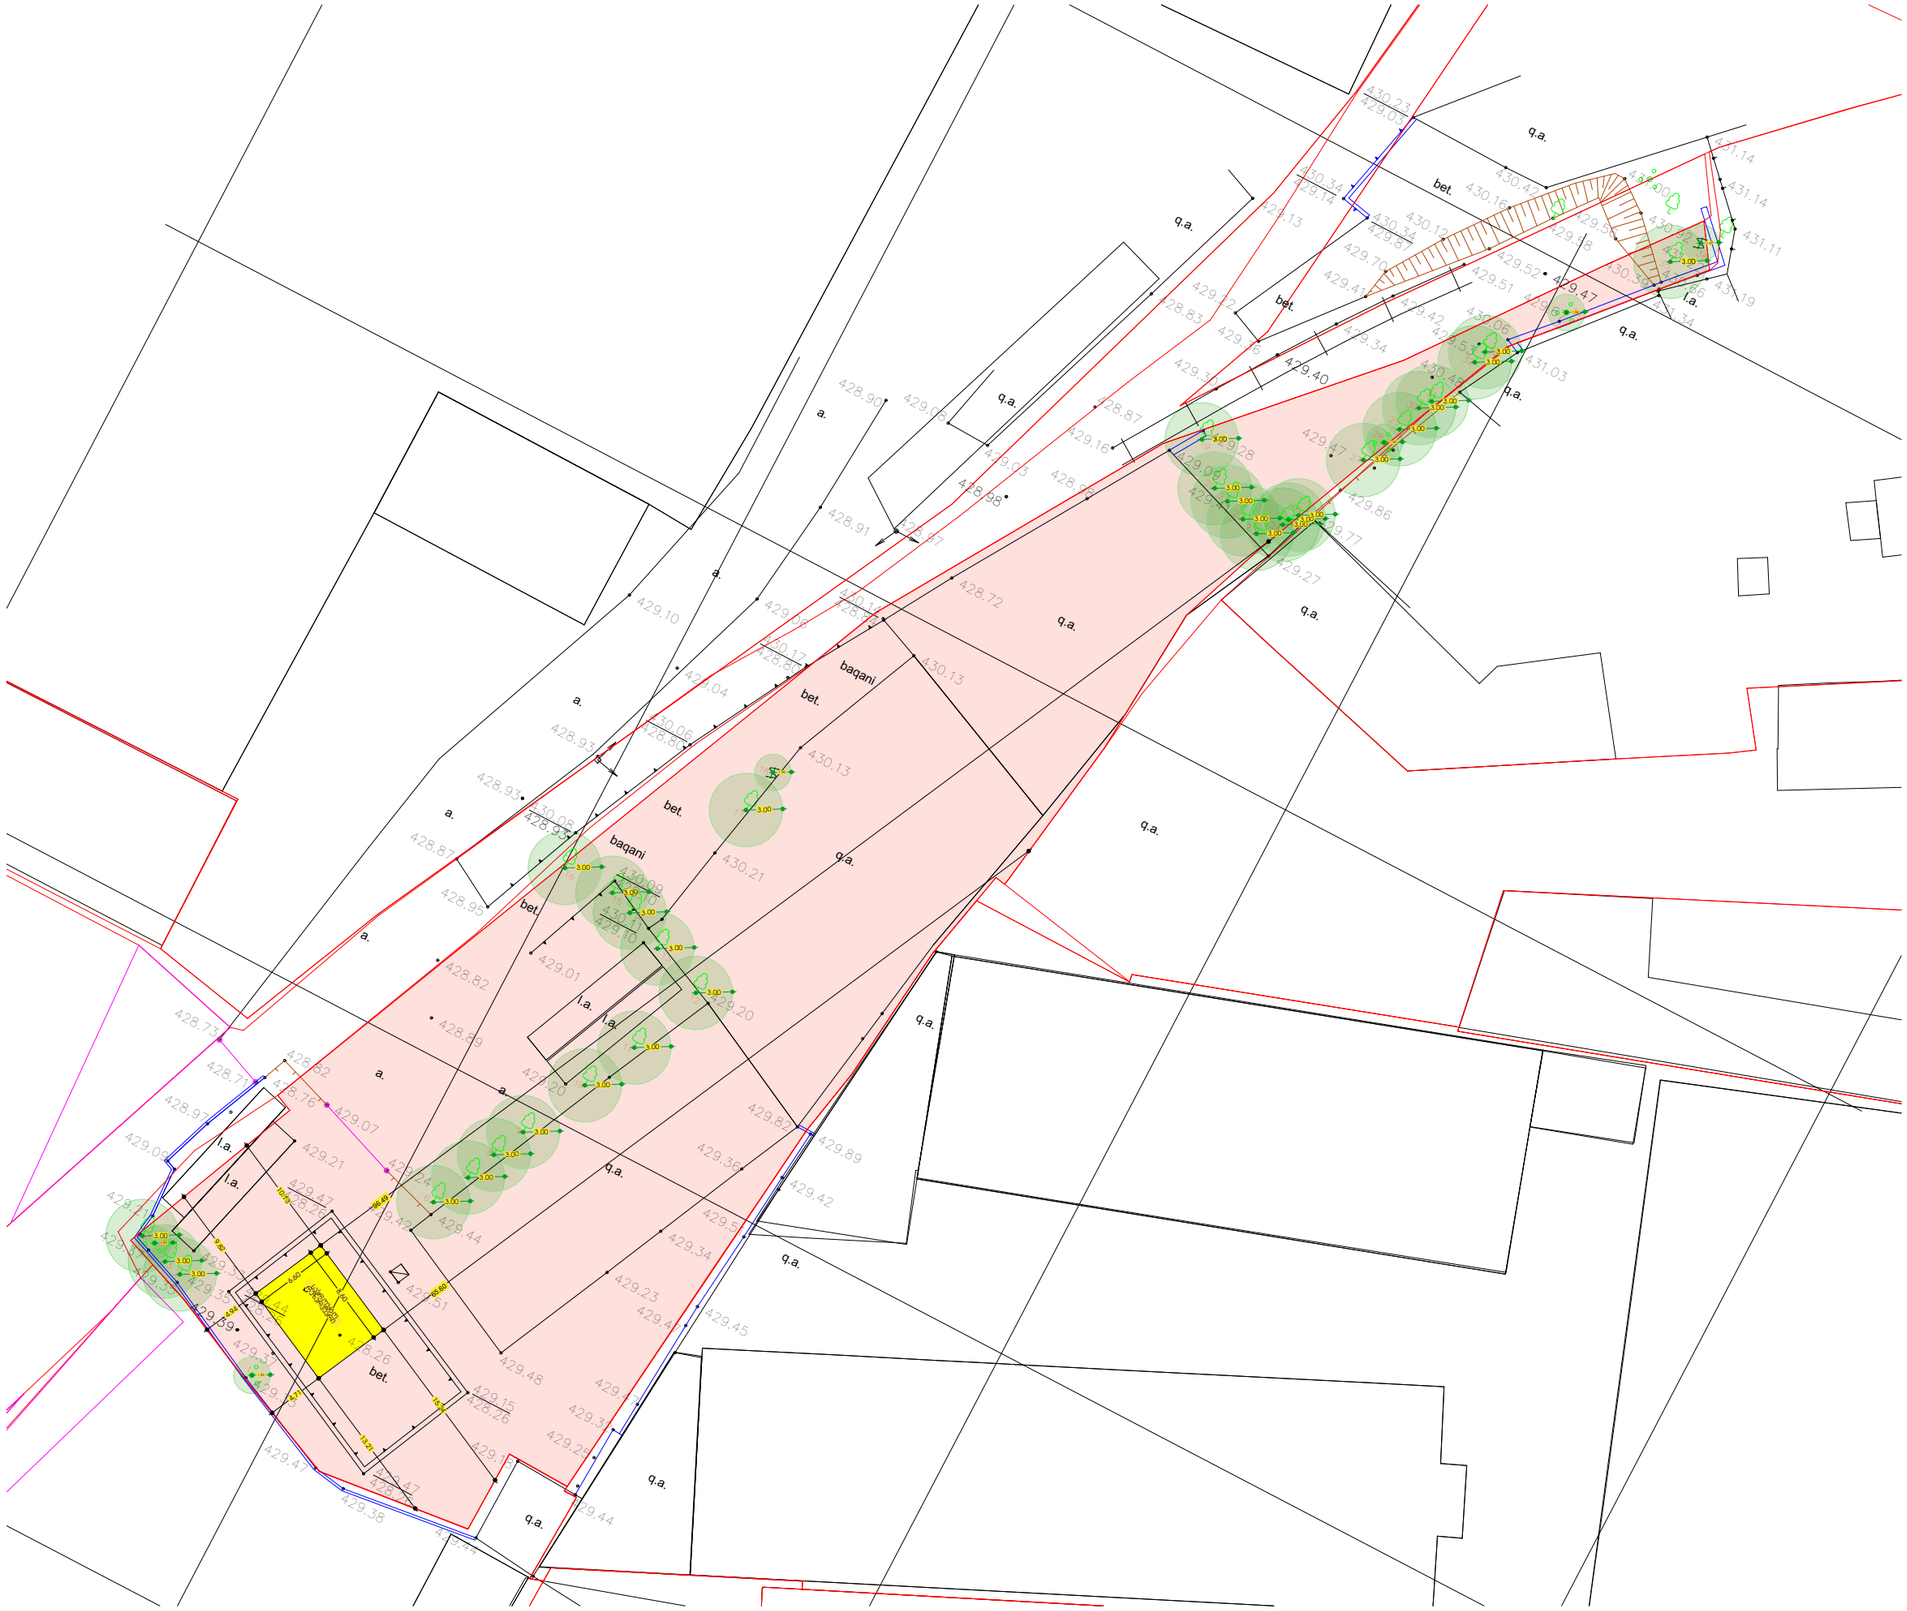


თანამდებობა Position	სახელი გვარი Name Surname	ხელმოწერა Signature
პროექტის ავტორი Author	მარიამ ქემერტელიძე Mariam Kemertelidze	
არქიტექტორი Architect		

შენიშვნები **Notes**

- ზომები მოცემულია სმ-ში
- ტერიტორიის ზომები მოწოდებულია დამკვეთის მიერ
- პინის ფარდი დამუშავებულია 100%
- ბინის ბარიერი არ ჭედს პინის ფარდი
- მშენებლობის პროცესში ნებისმიერი ცვლილება შეთანხმებული უნდა იყოს არქიტექტორთან

ექსპლიკაცია **Explication**

ტექნიკურ-ეკონომიური მაჩვენებლები **Technical-econimic indicators**

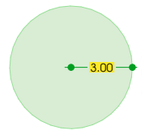

უცვლელი მდებარეობით შენარჩუნებული მწვანე-ნარგავები (3 მეტრიანი მიწაწყ)



უცვლელი მდებარეობით შენარჩუნებული მწვანე-ნარგავები (1.5 მეტრიანი მიწაწყ)

პროექტის დასახელება **Project**

წყლის რეზერვუარი

დამკვეთი **Client**

სააქციო საზოგადოება "უნივერსალი"
ID ნომერი: 200004921

მისამართი **Address**


ქალაქი თბილისი, ზაირა ჯიქვიძის I შესახვევი, №7
ს.კ:01.12.12.001.124

არქიტექტურული ნაწილი
architecture

ნახაზი Drawing	თარიღი Date of issue	19/11/2024
	მასშტაბი Scale	1:100
	სტადია Stage	პროექტი
	ფორმატი Paper size	A3
	ფაილის სახელი File name	
	ფურცელი Pages	


გენ-გეგმა

სიტუაციური სქემა
მ 1:2000

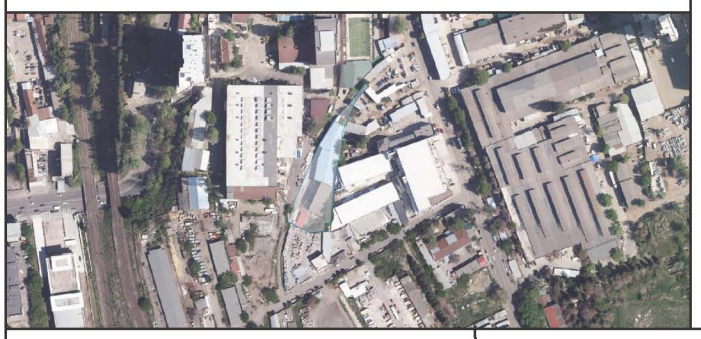

ქ. თბილისი, ზაირა კიკვიძის I შესახვევი 37, სს "უნივერსალის" საკუთრებაში არსებული არასასოფლო-სამეურნეო დანიშნულების მიწის ნაკვეთის ს/კ 01.12.12.001.124

ტოპოგეგმა

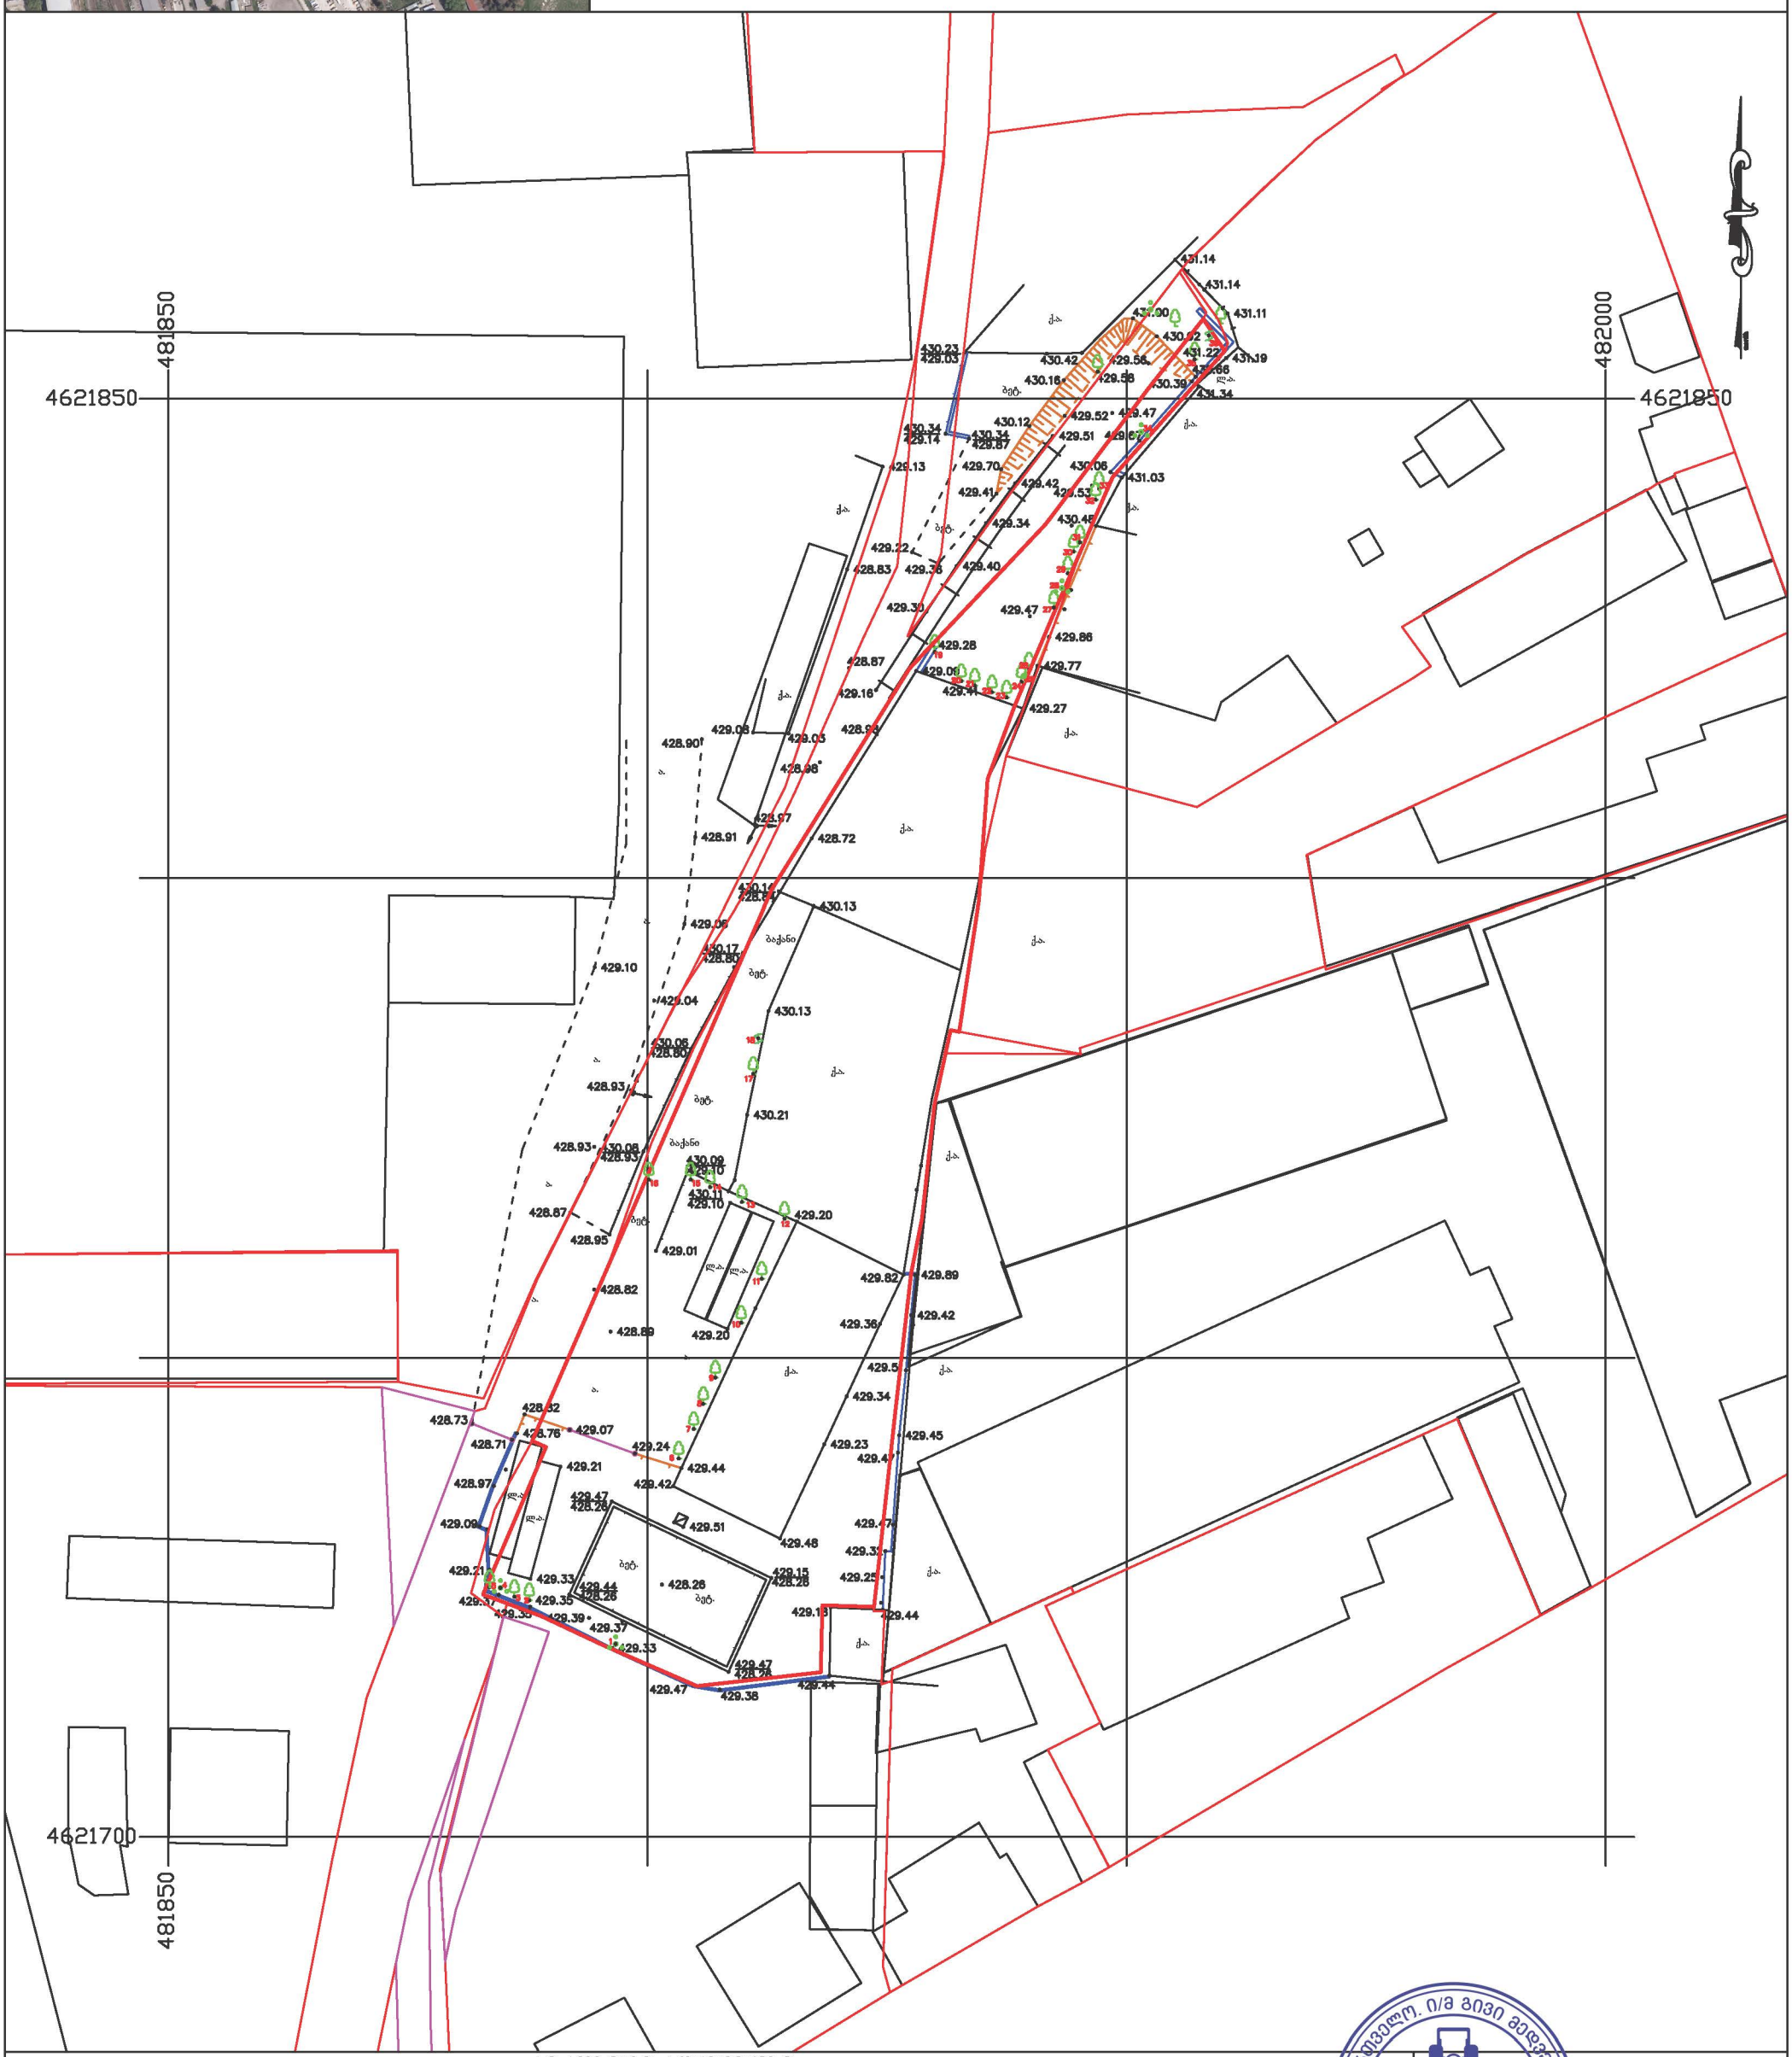

პირობითი აღნიშვნები

WGS 84 - ის კოორდინატთა სისტემაში UTM პროექცია

მს — საცხოვრებელი შენობა	ბორდიური	ბეტონის ღობე	მიწის ნაკვეთის საზღვარი
ძას — არასაცხოვრებელი შენობა	ა — ასფალტის გზა	მავთულბადის ღობე	მეზობლის მიწის ნაკვეთის საზღვარი
ფ — ფარდული	გრ. — გრუნტის გზა	გაზი	ხეები, პალმა, ბუჩქი
სათბური — სათბური	რკინიგზა	წყალი	ბოძები
დანგრეული — დანგრეული შენობა	მთავარი იზოჰიფსი	ნაყარი მიწა	განათების ელ. ბოძი
რეზ. — რეზერვუარი	221 — იზოჰიფსი სიმაღლით	ჩამოჭრილი გრუნტი	ონკანი, სათვალთვალო ჭა
თხრილი	ქვის ღობე	ხაზოვანი საჯარო რეესტრის მონაცემების მიხედვით	ანძა, ანტენა
ტრანსფორმატორი, ელ. ქვესადგური	ლითონის ღობე	ქარსაცავი ზოლი	
		ცოცხალი ღობე	

ი/მ გივი მედვედევი
პ/ნ 01024067080
T: 555 33 33 83

ზომა: A1

მ 1:500

გ. მედვედევი

2024წ.