

ფასადი 1-2 ღერძებს შორის

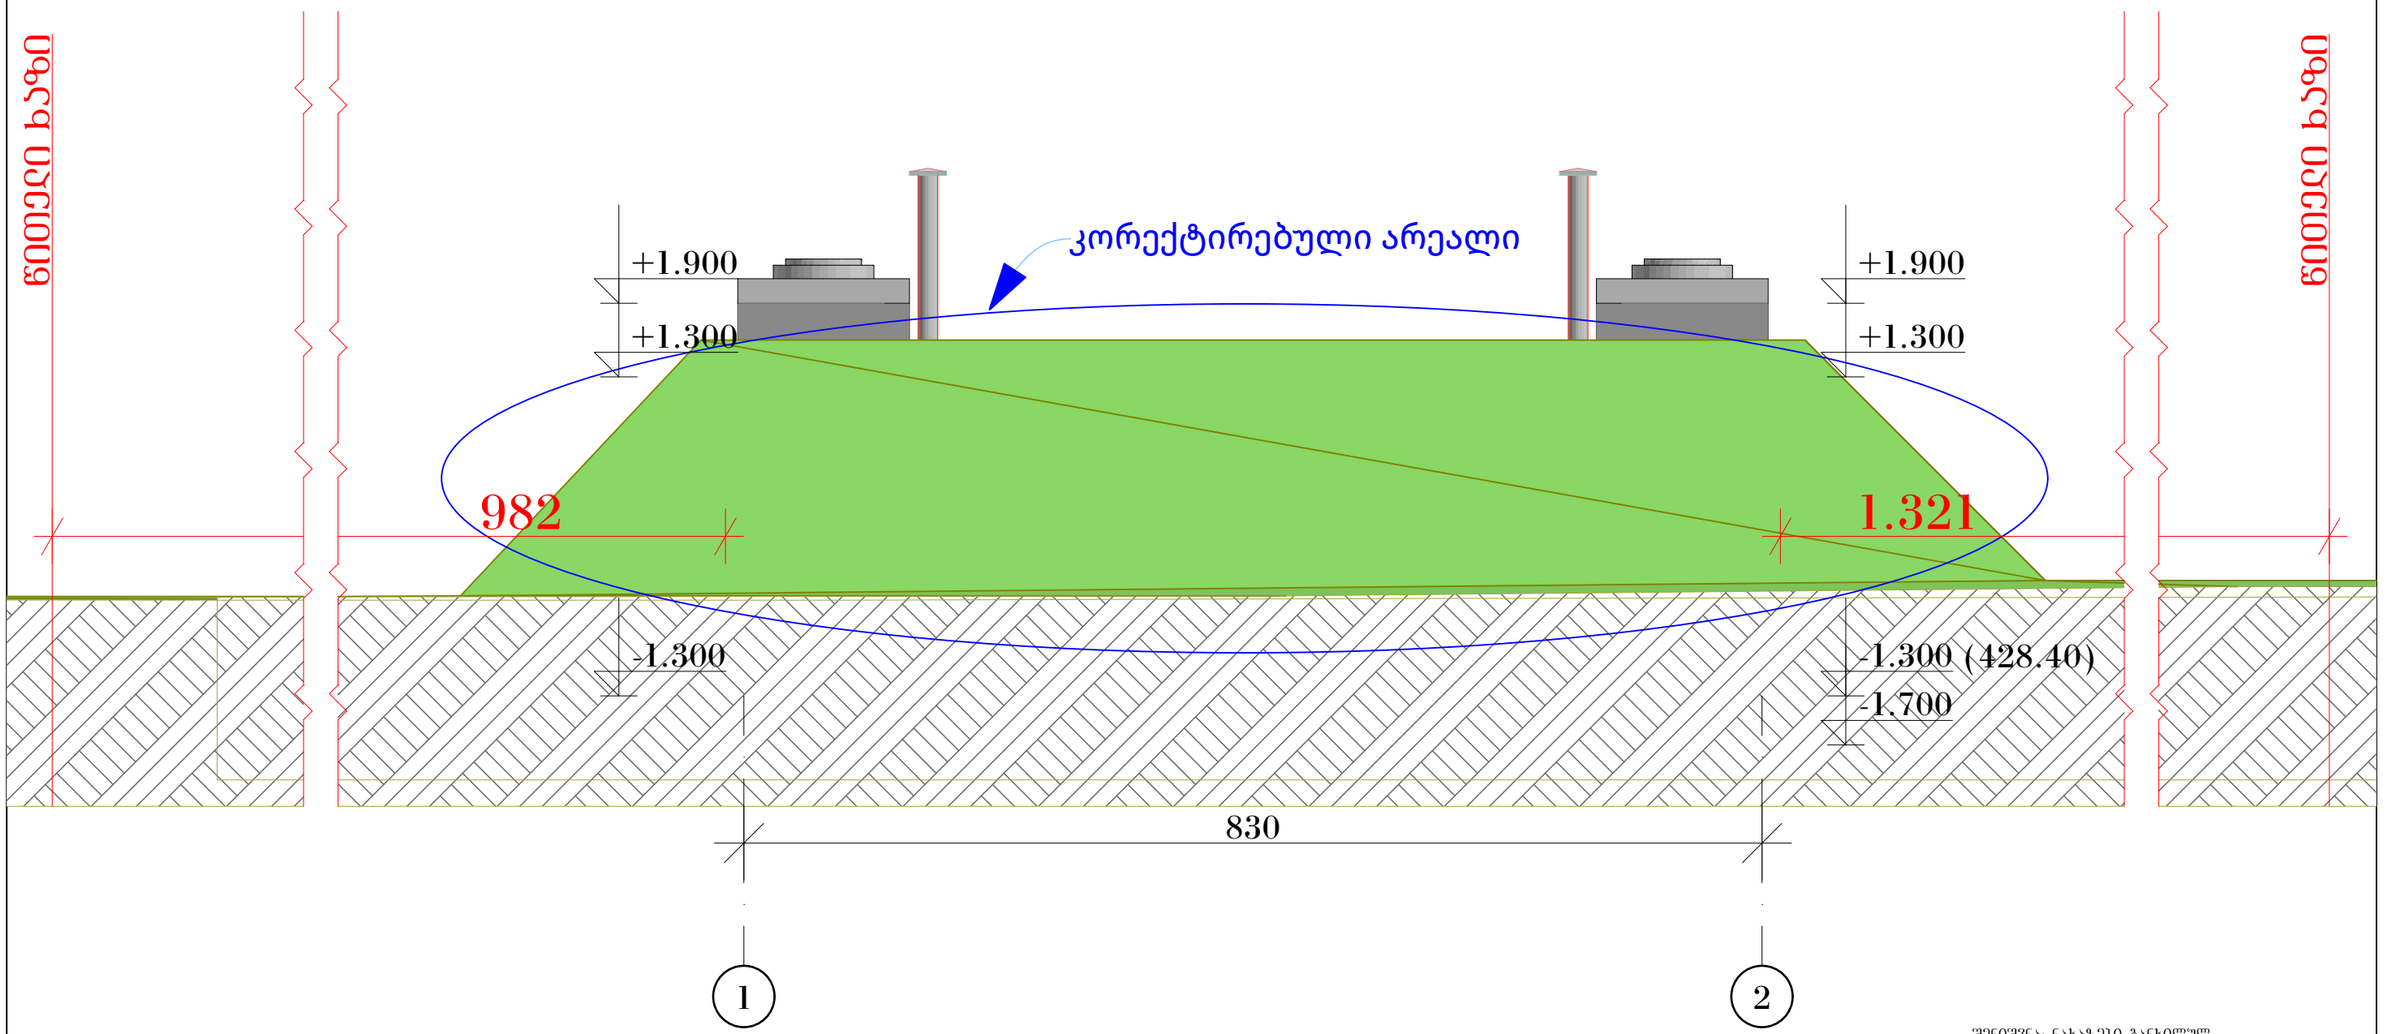

შენიშვნა: ნახაზები განხილულ
იძნეს ტექნოლოგიურ ნახაზებთან
ერთად

პროექტი:	
ქ. თბილისში ი. ერისთავის №15/17-ში 100 მ³ რეზერვუარის, სატუმბო სადგურის, საქრელი კედლის გამაგრების, ლითონის კლატფორმის, ტერიტორიის მოპირკეთების პროექტირება	
შპს "BNB"	ნახაზი:
	ფასადი 1-2 ღერძებს შორის
ხელმოწერა	თარიღი: 13/08/2024
კონსტრუქტორი: გ. დემეტრაშვილი	ნახაზი No. : კ-05


ფასადი 2-1 ღერძებს შორის

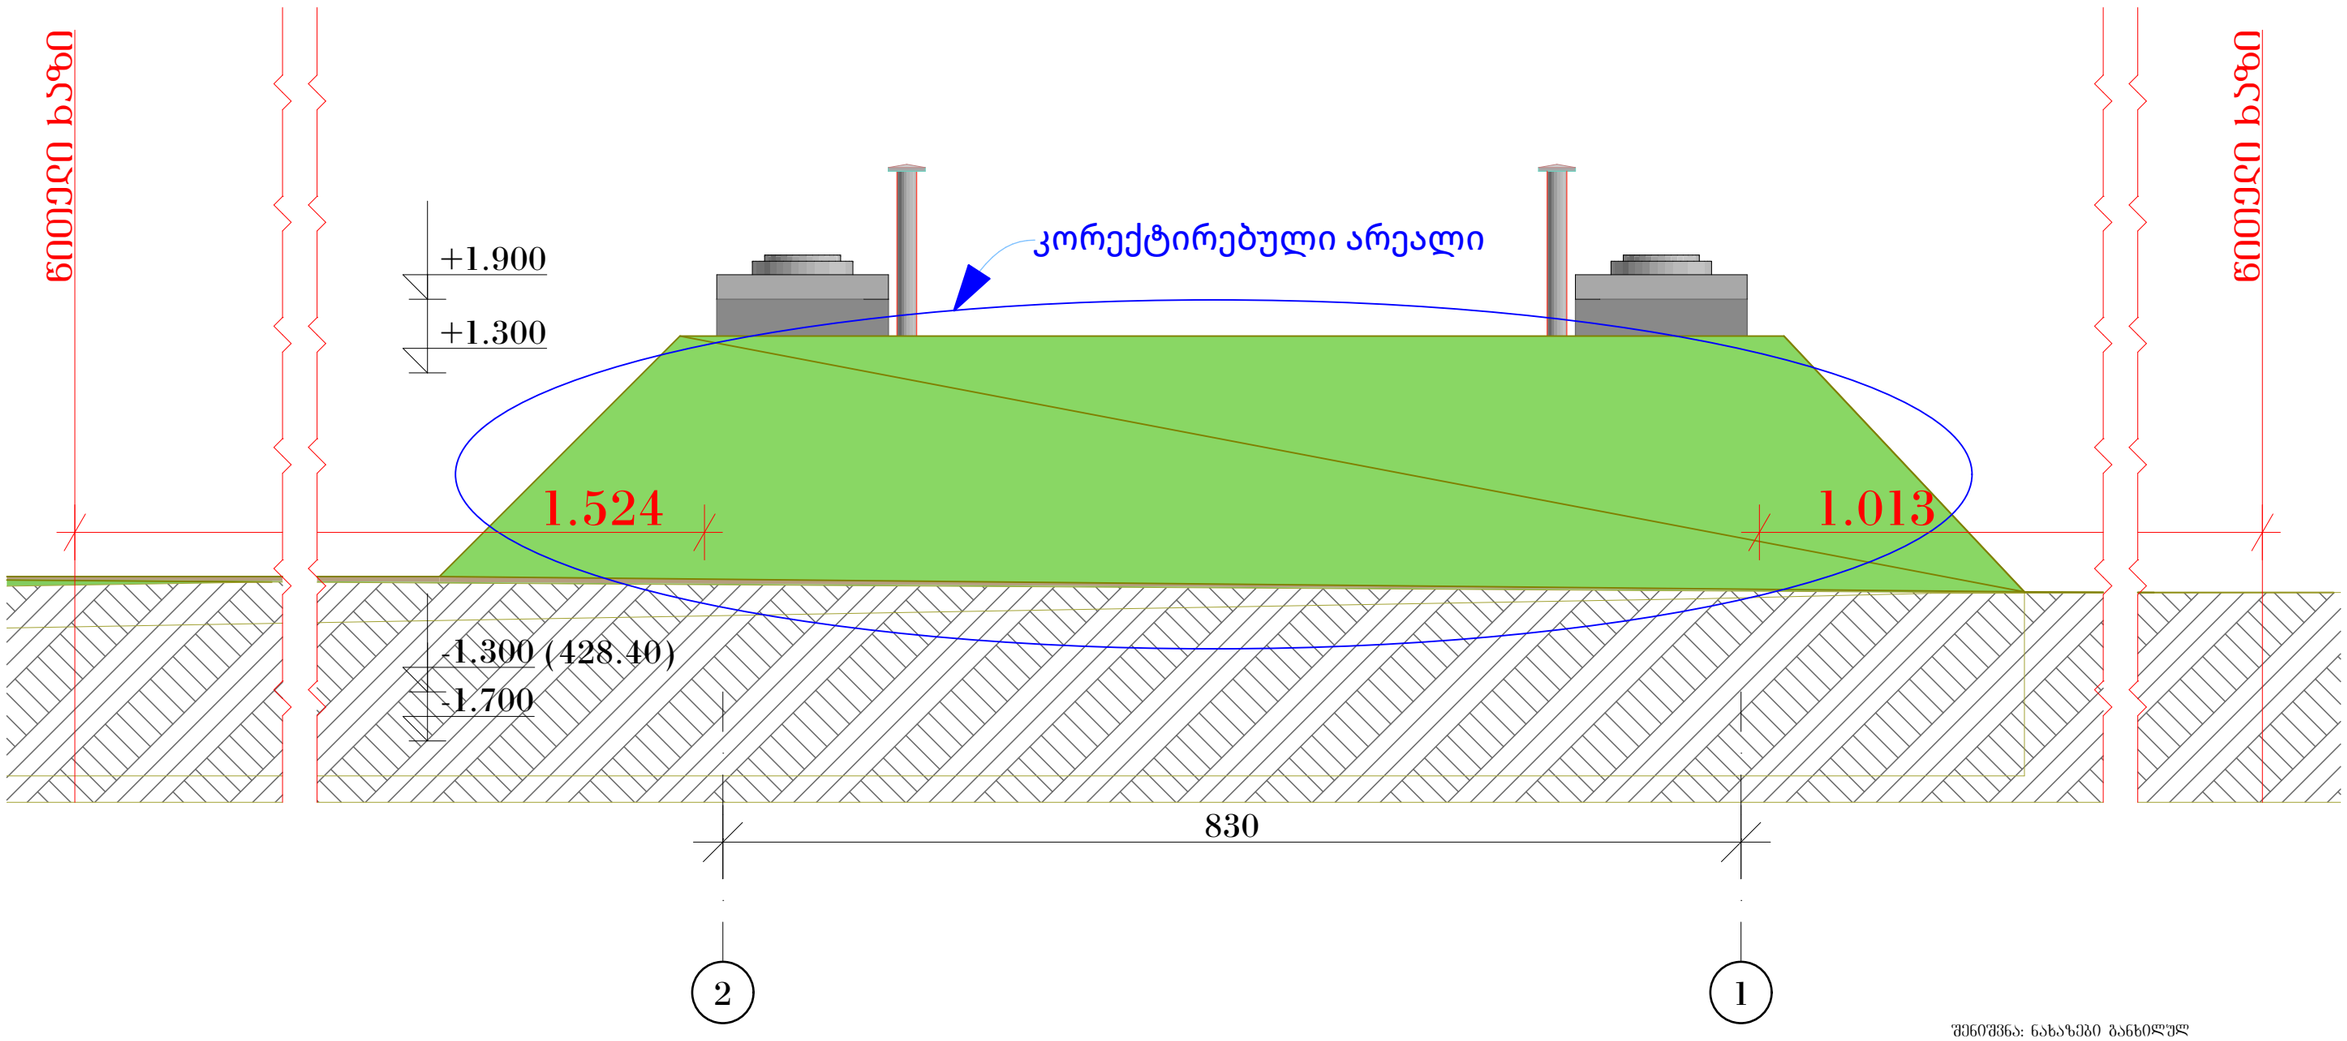

შენიშვნა: ნახაზები განხილულ
იქნეს ტექნოლოგიურ ნახაზებთან
ერთად

პროექტი:	
ქ. თბილისში თ. ერისთავის №15/17-ში 100 მ³ რეზერვუარის, სატუმბო სადგურის, საყრდენი კედლის გამაგრების, ლითონის კლატფორმის, ტერიტორიის მოპირკეთების პროექტირება	
შპს "BNB"	ნახაზი: ფასადი 2-1 ღერძებს შორის
ხელმოწერა ბეჭედი	თარიღი: 13/08/2024
კონსტრუქტორი: გ. დემეტრაშვილი	ნახაზი No. : კ-05


ფასადი ა-ბ ღერძებს შორის

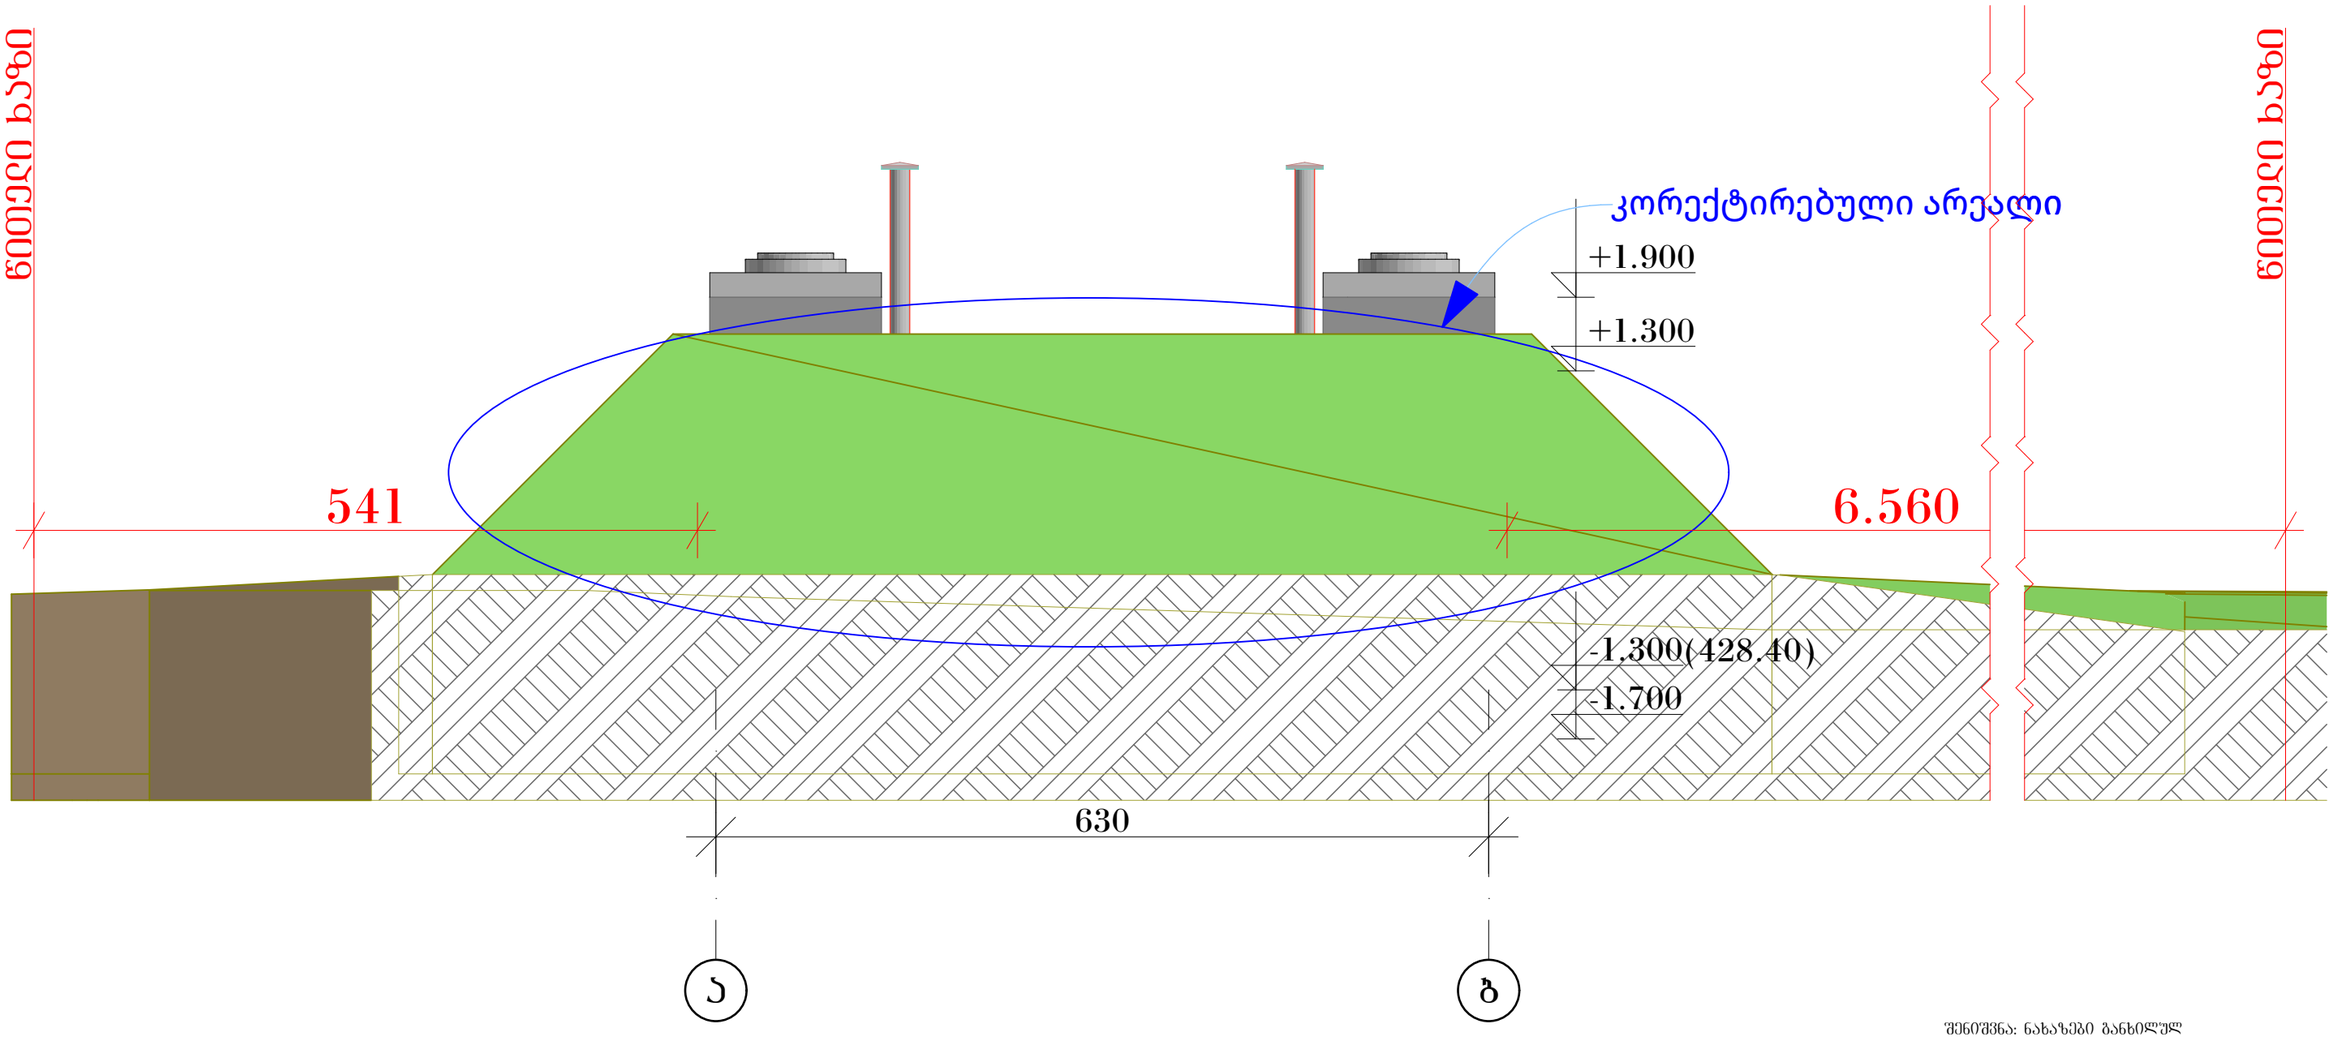

შენიშვნა: ნახაზები განხილულ იქნეს ტექნოლოგიურ ნახაზებთან ერთად

პროექტი:	
ქ. ონბილისში თ. ერისთავის №15/17-ში 100 მ³ რეზერვუარის, სატუმბო სადგურის, საქრელი კედლის გამაგრების, ლითონის კლატფორმის, ტერიტორიის მოპირკეთების პროექტირება	
შპს "BNB"	ნახაზი: ფასადი ა-ბ ღერძებს შორის
ხელმოწერა ბეჭედი	თარიღი: 13/08/2024
კონსტრუქტორი: გ. დემეტრაშვილი	ნახაზი No. : კ-05

ფასადი ბ-ა ღერძებს შორის

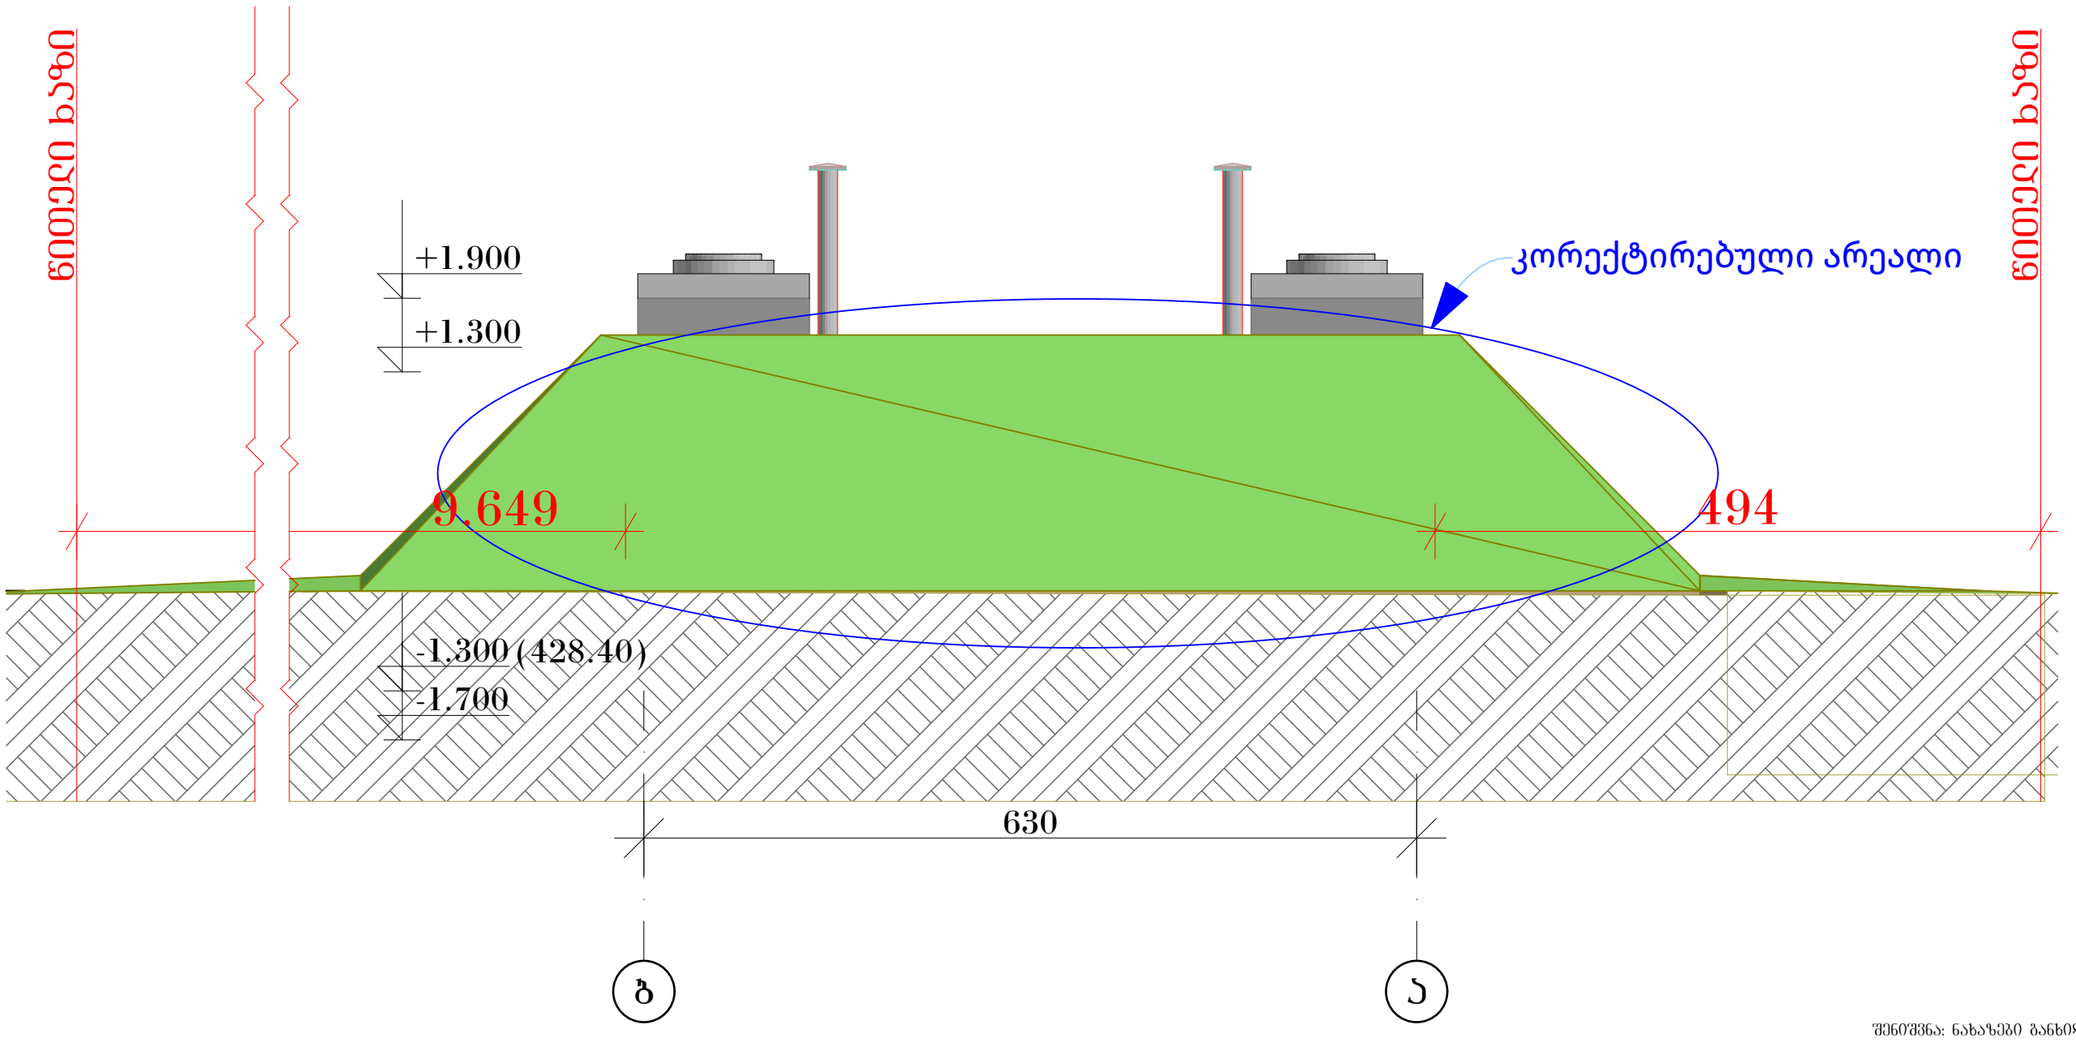

შენიშვნა: ნახაზები განხილულ
იქნეს ტექნოლოგიურ ნახაზებთან
ერთად

პროექტი:	
ქ. თბილისში ი. ერისთავის №15/17-ში 100 მ³ რეზერვუარის, სატუმბო სადგურის, საყრდენი კედლის გამაგრების, ლითონის კლატფორმის, ტერიტორიის მოპირკეთების პროექტირება	
შპს "BNB"	ნახაზი: ფასადი ბ-ა ღერძებს შორის
ხელმოწერა ბეჭედი	თარიღი: 13/08/2024
კონსტრუქტორი: გ. დემეტრაშვილი	ნახაზი No. : კ-05