ფასადი "12ბ" - "1" ღერძებს შორის

მ 1:200

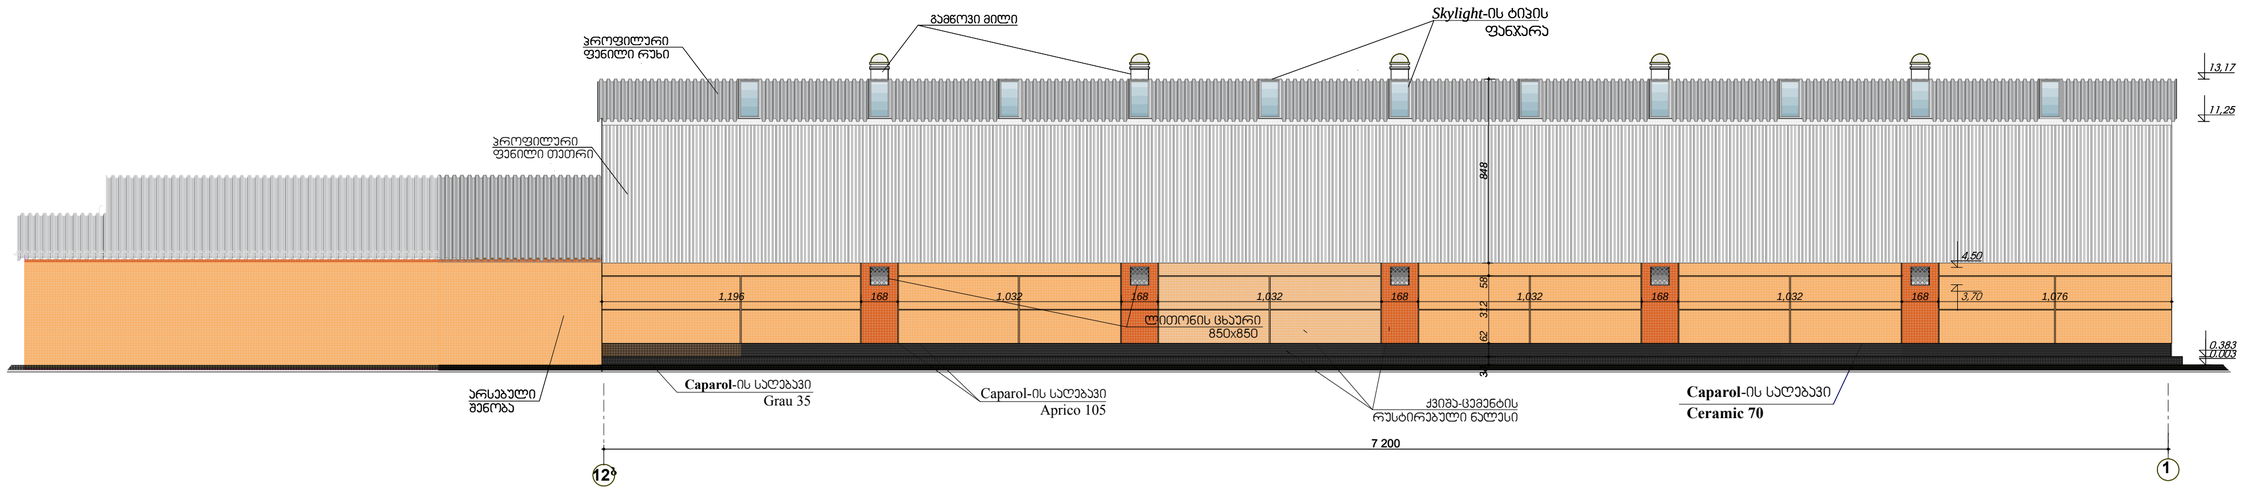

თანამდებობა	გვარი	ხელმოწერა	ქ. თბილისი, ძინძისარაულის ქ. №5/7 ფოლადის მრგვალი და პროფილ. მილების წარმოების საამქრო
ხელმძღვ.	მ.შაქასარაშვილი		
პრ. ავტორი	მ.შაქასარაშვილი		არქიტექტურული ნაწილი
			ფასადი "12ბ" - "1" ღერძებში
შესრულა	ს.შაქასარაშვილი		
შემოწმა	მ.შაქასარაშვილი		სტადია / ფურც. / ფურც-ბი / დაკვ.

მიშენების ჭრილი 1 - 1

მ 1:200

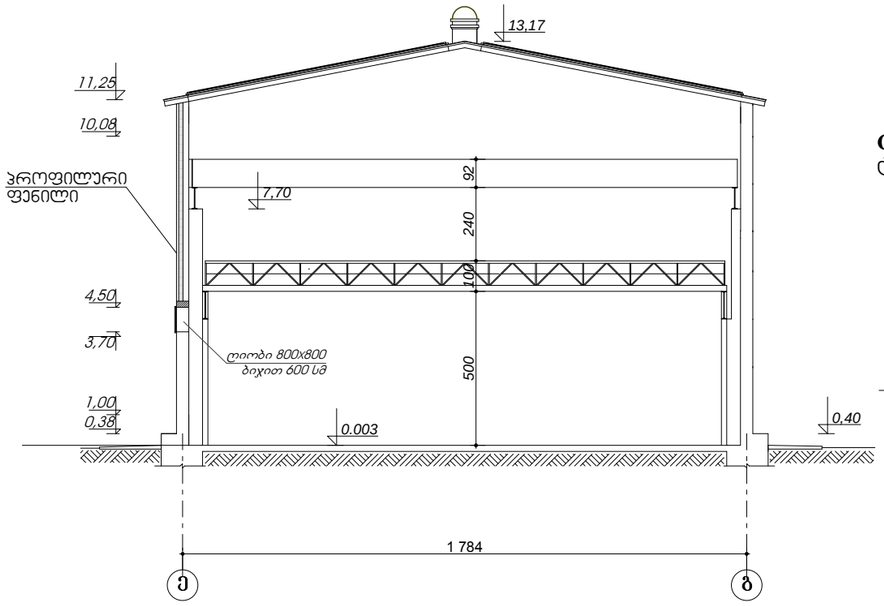

ფასადი "ე" - "ა" ღერძებს შორის

მ 1:200

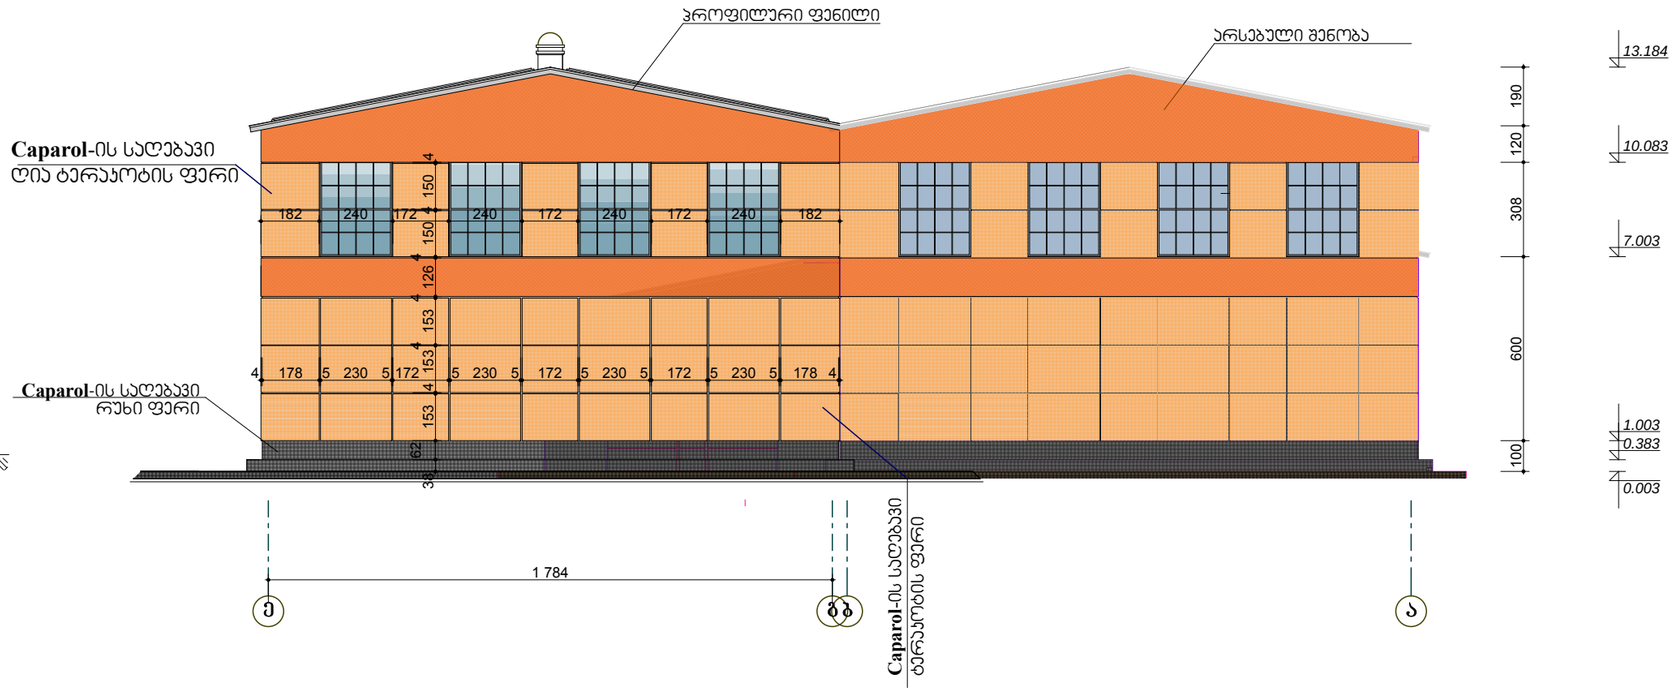

თანამდებობა	გვარი	ხელმოწერა	ქ. თბილისი, ძინძმარაულის ქ. №5/7 ფოლადის მრგვალი და პროფილ. მილების წარმოების საამქრო			
ხელმძღვ.	მაკასარაშვილი					
პრ. ავტორი	მაკასარაშვილი		არქიტექტურული ნაწილი			
			ჭრილი 1-1; ფასადი "ე"-"ა" ღერძებში			
შეასრულა	მაკასარაშვილი					
შეამოწმა	მაკასარაშვილი		სტადია	ფურც. ა-4	ფურც-ბი	დაკვ.