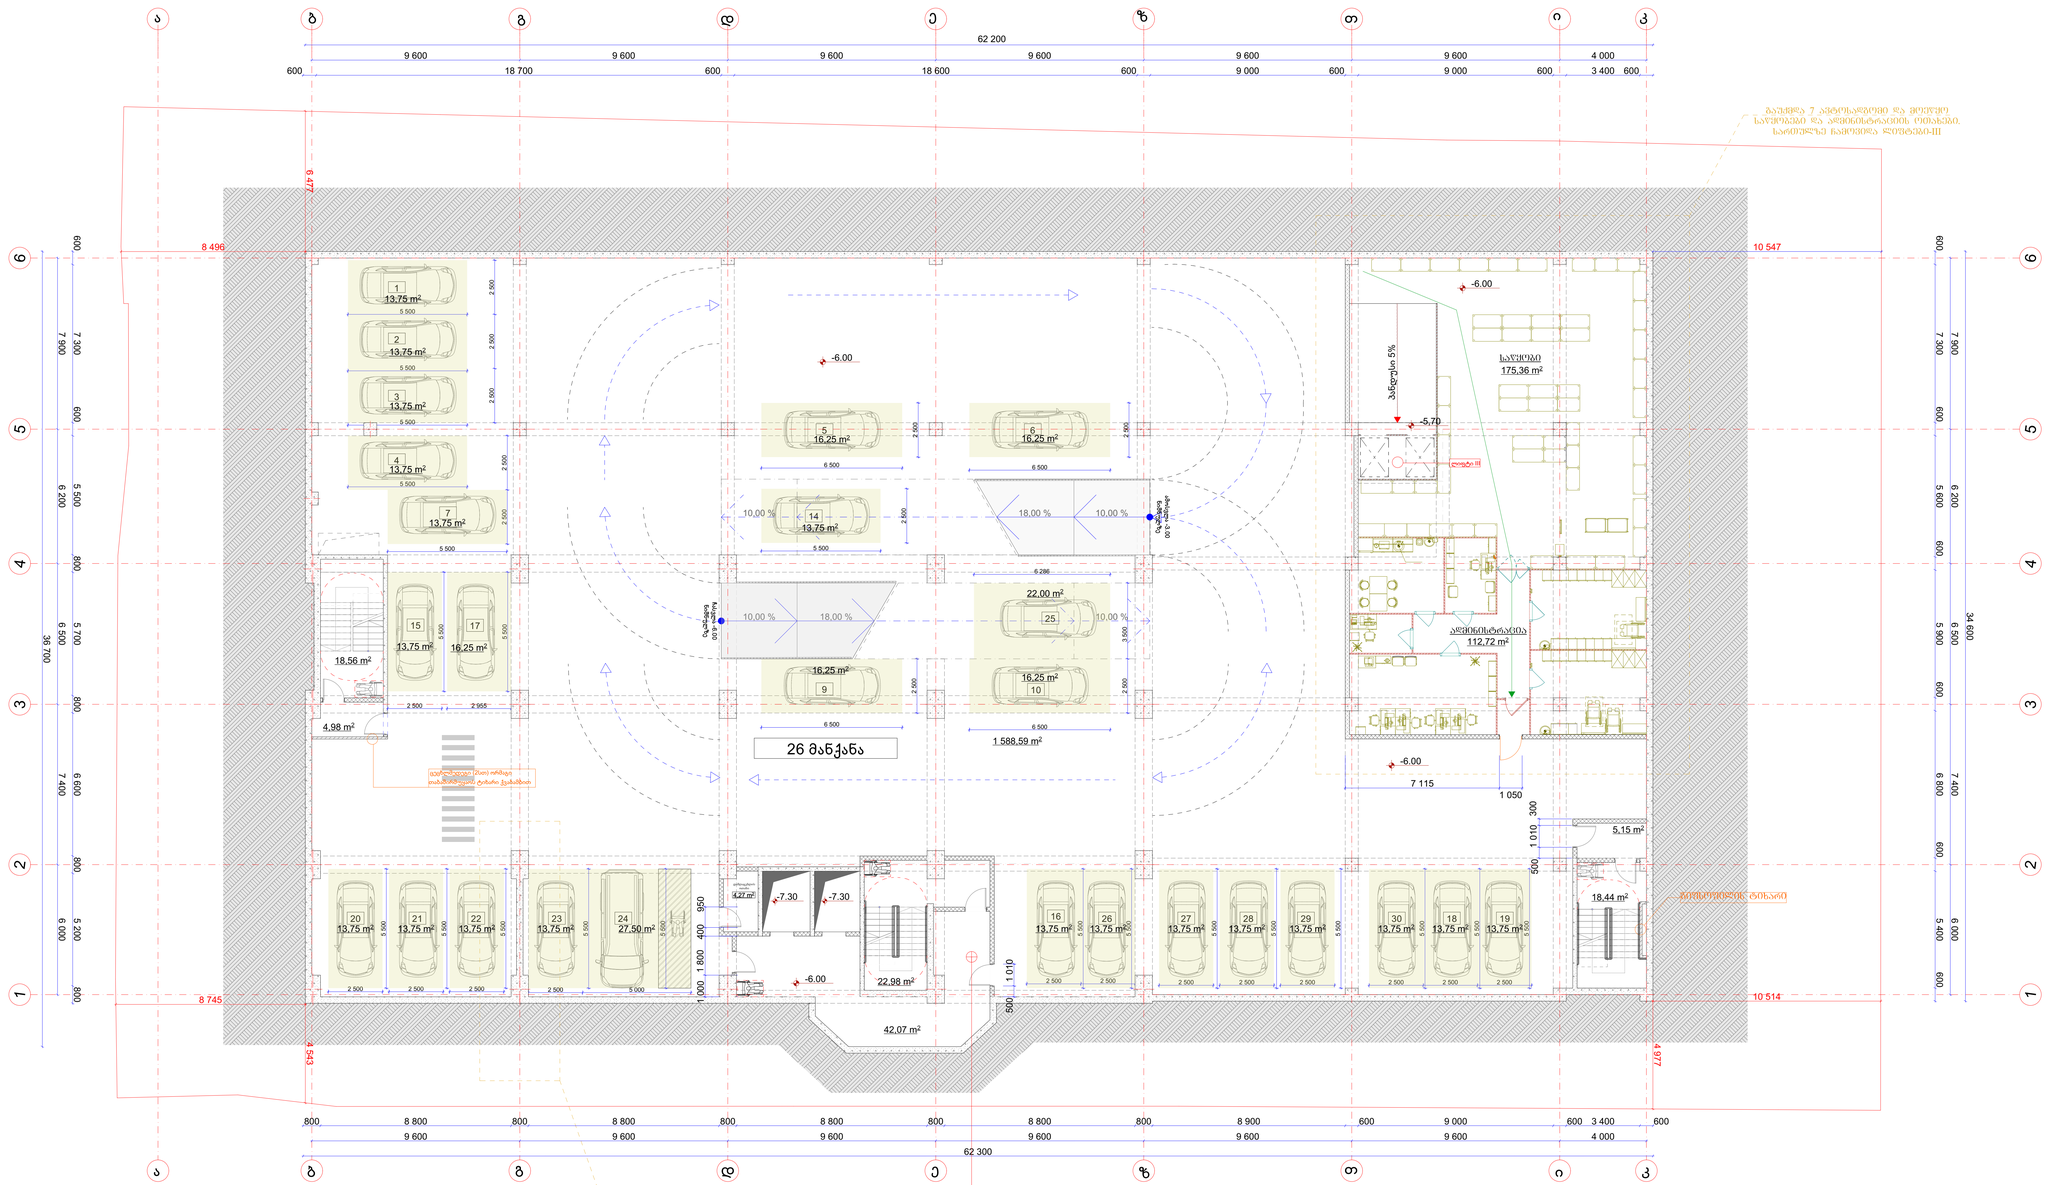

GSPublisherVersion 0.0.100.100

112,72 m2

175,36 m2

GSPublisherVersion 0.0.100.100

150

18,56 m2

4,98 m2

4,27 m2

42,07 m2

5,15 m2

გეგმა -6.00 ნიშნულზე

Job Title

Drawing Status

Address

Notes:

Date

Explication:

-6.00

-6.00

-6.00

-7.30 -7.30

-6.00

-5,70

22,98 m2

18,44 m2

1 588,59 m2

7 115
1 050

500 1 010 300

1 000 1 800 400 950

500 1 010

2 500 3 500

6 286

6 500

2 500 2 500 2 500

5 500

2 500 2 500

5 500

5 500

2 500 2 955 5 500

5 500

2 500 2 500 2 500 5 500 5 500

5 500

2 500 5 000 5 500

5 500

2 500 2 500 5 500

5 500

2 500 2 500 2 500 2 500 2 500 2 500 5 500 5 500 5 500 5 500 5 500

5 500

5 500

5 500

2 500

6 500

2 500

5 500

2 500

6 500

2 500

6 500

26 მანქანა

1

2

3

4

10

20 21 22 23 24 16 26 27

15

28 29 30 18 19

5 6

14

25

9

17

ჩასვლა -6.00

ნიშნულზე

ამოსვლა -3.00

ნიშნულზე

დამლაგებლის
ოთახი

გიფსოფილის ტიხარი

შ.პ.ს. "სტუდია 9"
ლუბლიანას ქ. #30
თბილისი
საქართველო

ქალაქი თბილისი,ჭილაძისს ქუჩა #9
(ნაკვ: 01.10.14.007.023)

მრავალბინიანი საცხოვრებელი

სახლი

მ.ჩხაიძე

მ.ჩხაიძე

ა.ჩხაიძე

ვ. კვიტატიანი

გეგმა -6.00 ნიშნულზე

7

საწყობი

ადმინისტრაცია

გაუქმდა 7 ავტოსადგომი და მოეწყო
საწყობები და ადმინისტრაციის ოთახები.
სართულზე ჩამოვიდა ლიფტები-III

შენიშვნა
-მოეწყობა კვამლსაწინააღმდეგო ვენტილაციის სისტემა.

ლიფტებში, კიბის უჯრედებსა და ტამბურებში მოეწყობა ჰაერის დაწნევისა
და მექანიკური განიავების სისტემები

პანდუსი 5%

დაემატა კედელი

2025 წ

A0

ფურცელის
ზომა

პროექტის დასახელება

ნახაზის დასახელება

პროექტის სტატუსი

შენიშვნა:

მისამართი:

Company name

Drawing title

სტადია პროექტი

საპროექტო ორგანიზაცა

შეს. თარიღი

თანამდებობა

დირექტორი

სახელი.გვარი ხელმოწერა

მთავარი
არქიტექტორი

შემსრულებლები
performers

პრ. ავტორი

ინდექსი #
INDEX

ფურც. რაოდ.
PAGES

არქიტექტურული ნაწილი

1:100

ექსპლიკაცია:

შეასრულა

10,00 % 18,00 % 10,00 %

თ

თ

10,00 % 18,00 % 10,00 %

ბ

ბ

3

3

2

2

1

1

5

5

ა

ა

6

6

გ

გ

დ

დ

ე

ე

ი

ი

კ

კ

ზ

ზ

4

4

9 600 9 600 9 600 9 600 9 600 9 600 4 000

9 600 9 600 9 600 9 600 9 600 9 600 4 000

7 900 6 200 6 500 7 400 6 000

7 900 6 200 6 500 7 400 6 000

62 200

34 600

62 300

36 700

800 8 800 800 8 800 800 8 800 800 8 800 800 8 900 600 9 000 600 3 400 600

600 18 700 600 18 600 600 9 000 600 9 000 600 3 400 600

600 7 300 600 5 600 600 5 900 600 6 800 600 5 400 600

600 7 300 600 5 500 800 5 700 800 6 600 800 5 200 800

6 477

8 496 10 547

10 514

4 543

4 977

8 745

13,75 m2 27,50 m2

16,25 m2

16,25 m2

13,75 m2

13,75 m2

13,75 m2

13,75 m2

13,75 m2 13,75 m2 13,75 m2 13,75 m2 13,75 m2 13,75 m2 13,75 m2 13,75 m2 13,75 m2

13,75 m2

13,75 m2

16,25 m2

16,25 m2

13,75 m2

16,25 m2

22,00 m2

13,75 m2

13,75 m2

მოეწყობა კვამსაწინააღმდეგო ვენტილაციის სისტემა

ლიფტებში,კიბის უჯრედებში და ტამბურებში მოეწყობა ჰაერის დაწნევის სისტემა

და მექანიკური განიავების სისტემა

ცეცხლმედეგი (2სთ) ორმაგი
თაბაშირმუყაოს ტიხარი ქვაბამბით

ლიფტი III

1. naxaazze ზომები მოცემულია მილიმეტრებში.
2. ექსპლოატაციაში მიღებამდე პროექტში
შესაძლებელია განხორციელდეს ცვლილებები.
3. ნახაზის ყველა ცვლილება მშენებლობის
პროცესში შეთანხმებული უნდა იყოს
პროექტის ავტორთან.

გეგმა -3.00 ნიშნულზე

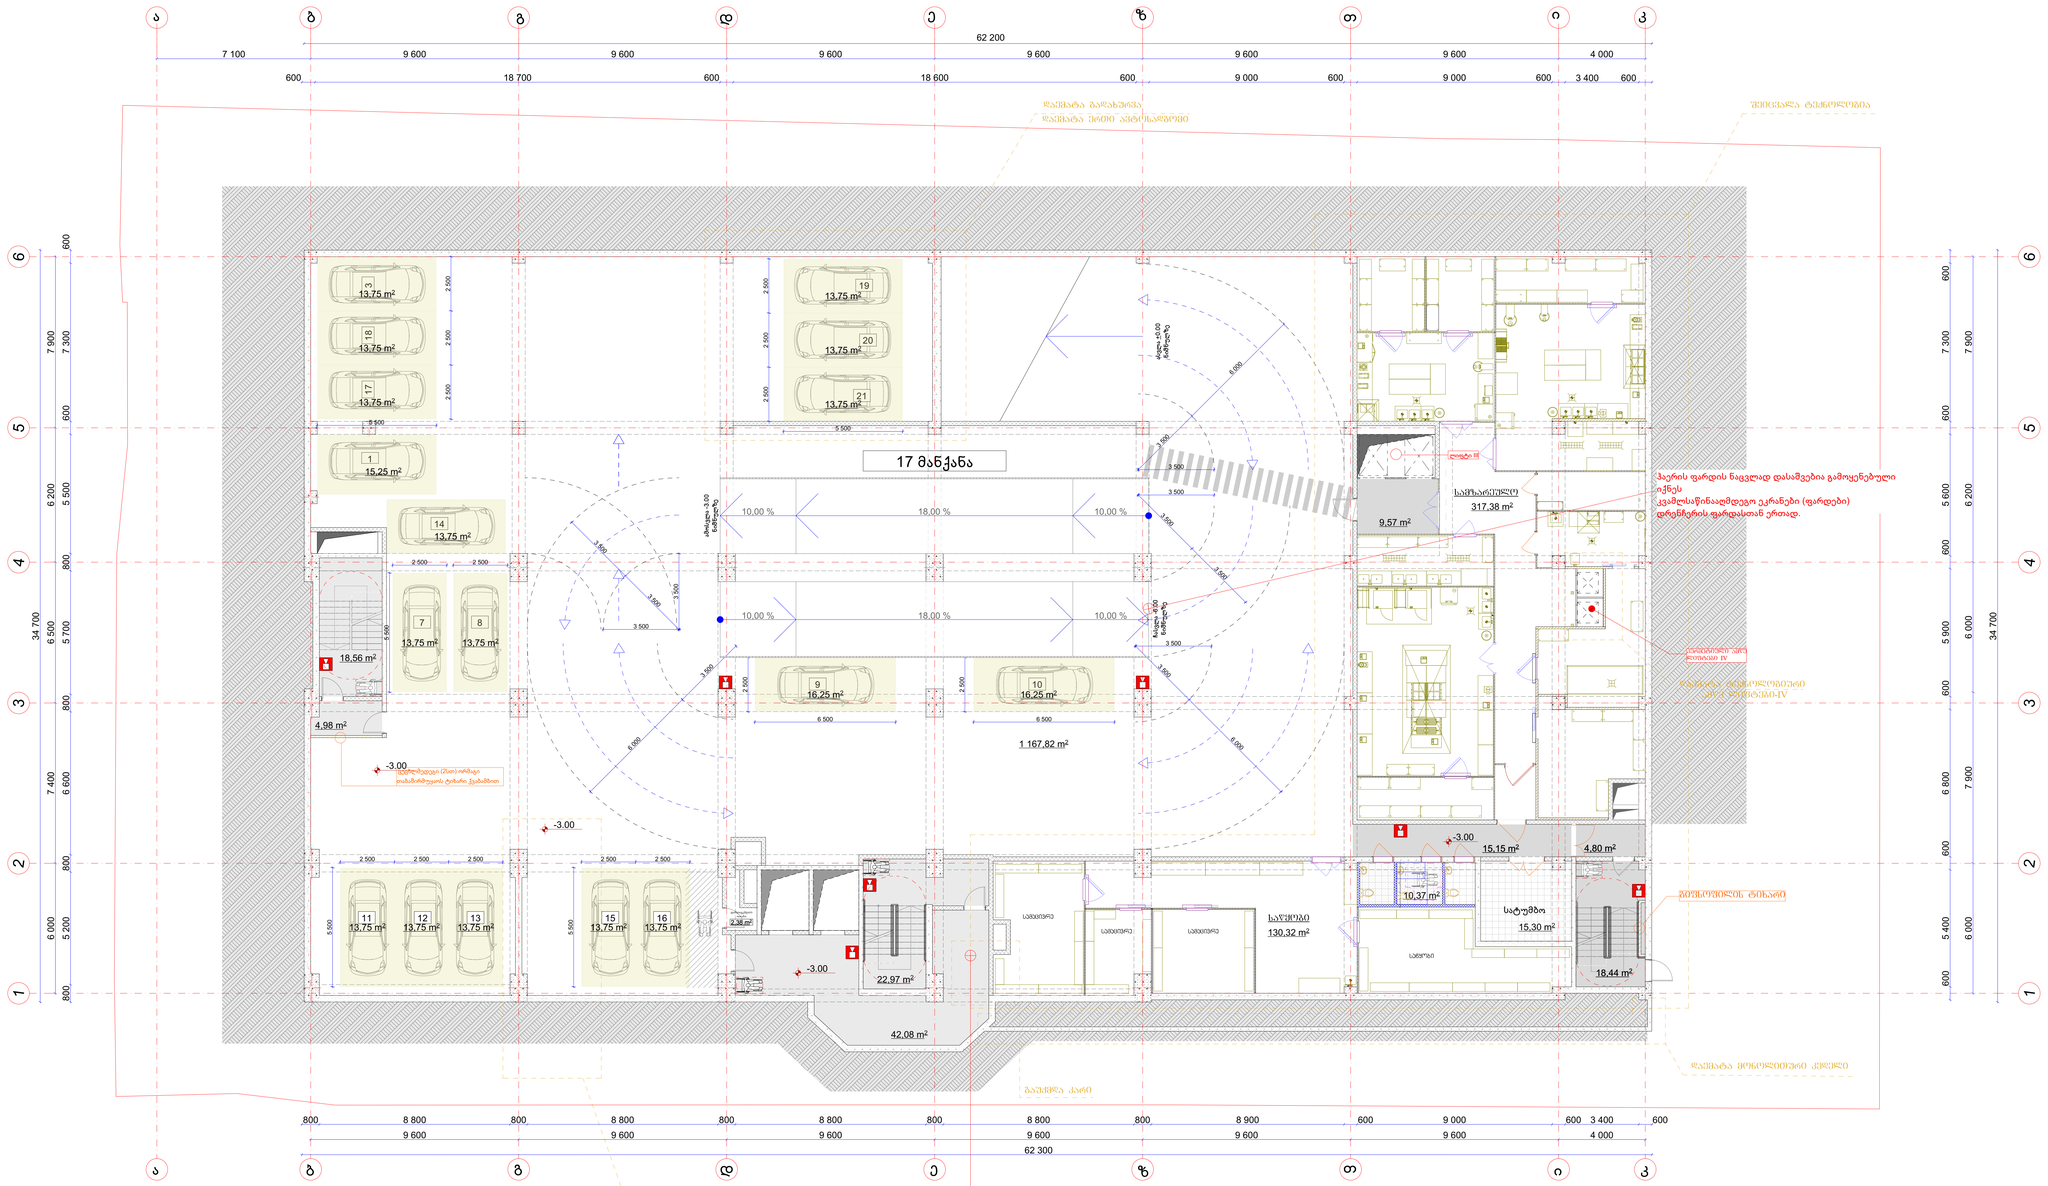

შენიშვნა

-მოეწყობა კვამლსაწინააღმდეგო ვენტილაციის სისტემა, ლიფტებში, კიბის უჯრედებსა და ტამბურებში მოეწყობა ჰაერის დაწნევის და მექანიკური განიავების სისტემა

პროექტის ავტორები	შპს. ტექნიკური ნება
ავტორის ხელმოწერა	
ტექნიკური ხელმძღვანელი	ე.ჩხეიძე
ტექნიკური ხელმძღვანელი	მ.ჩხეიძე
მოწმე ხელმძღვანელი	მ.ჩხეიძე
მთავარი მენეჯერი	ე. ასათიანი

გეგმა -3.00 ნიშნულზე

1:100

A0

2025 წ

საპროექტო ორგანიზაცია
Company name

შ.პ.ს. "სტუდია 9"
ლუბლიანას ქ. #30
თბილისი
საქართველო

პროექტის დასახელება
Job Title

მრავალბინიანი საცხოვრებელი სახლი

მისამართი
Address

ქალაქი თბილისი,ჩიტაიშის ქუჩა #9
(ს/კ: 01.10.14.007.023)

განმარტებითი
Explication