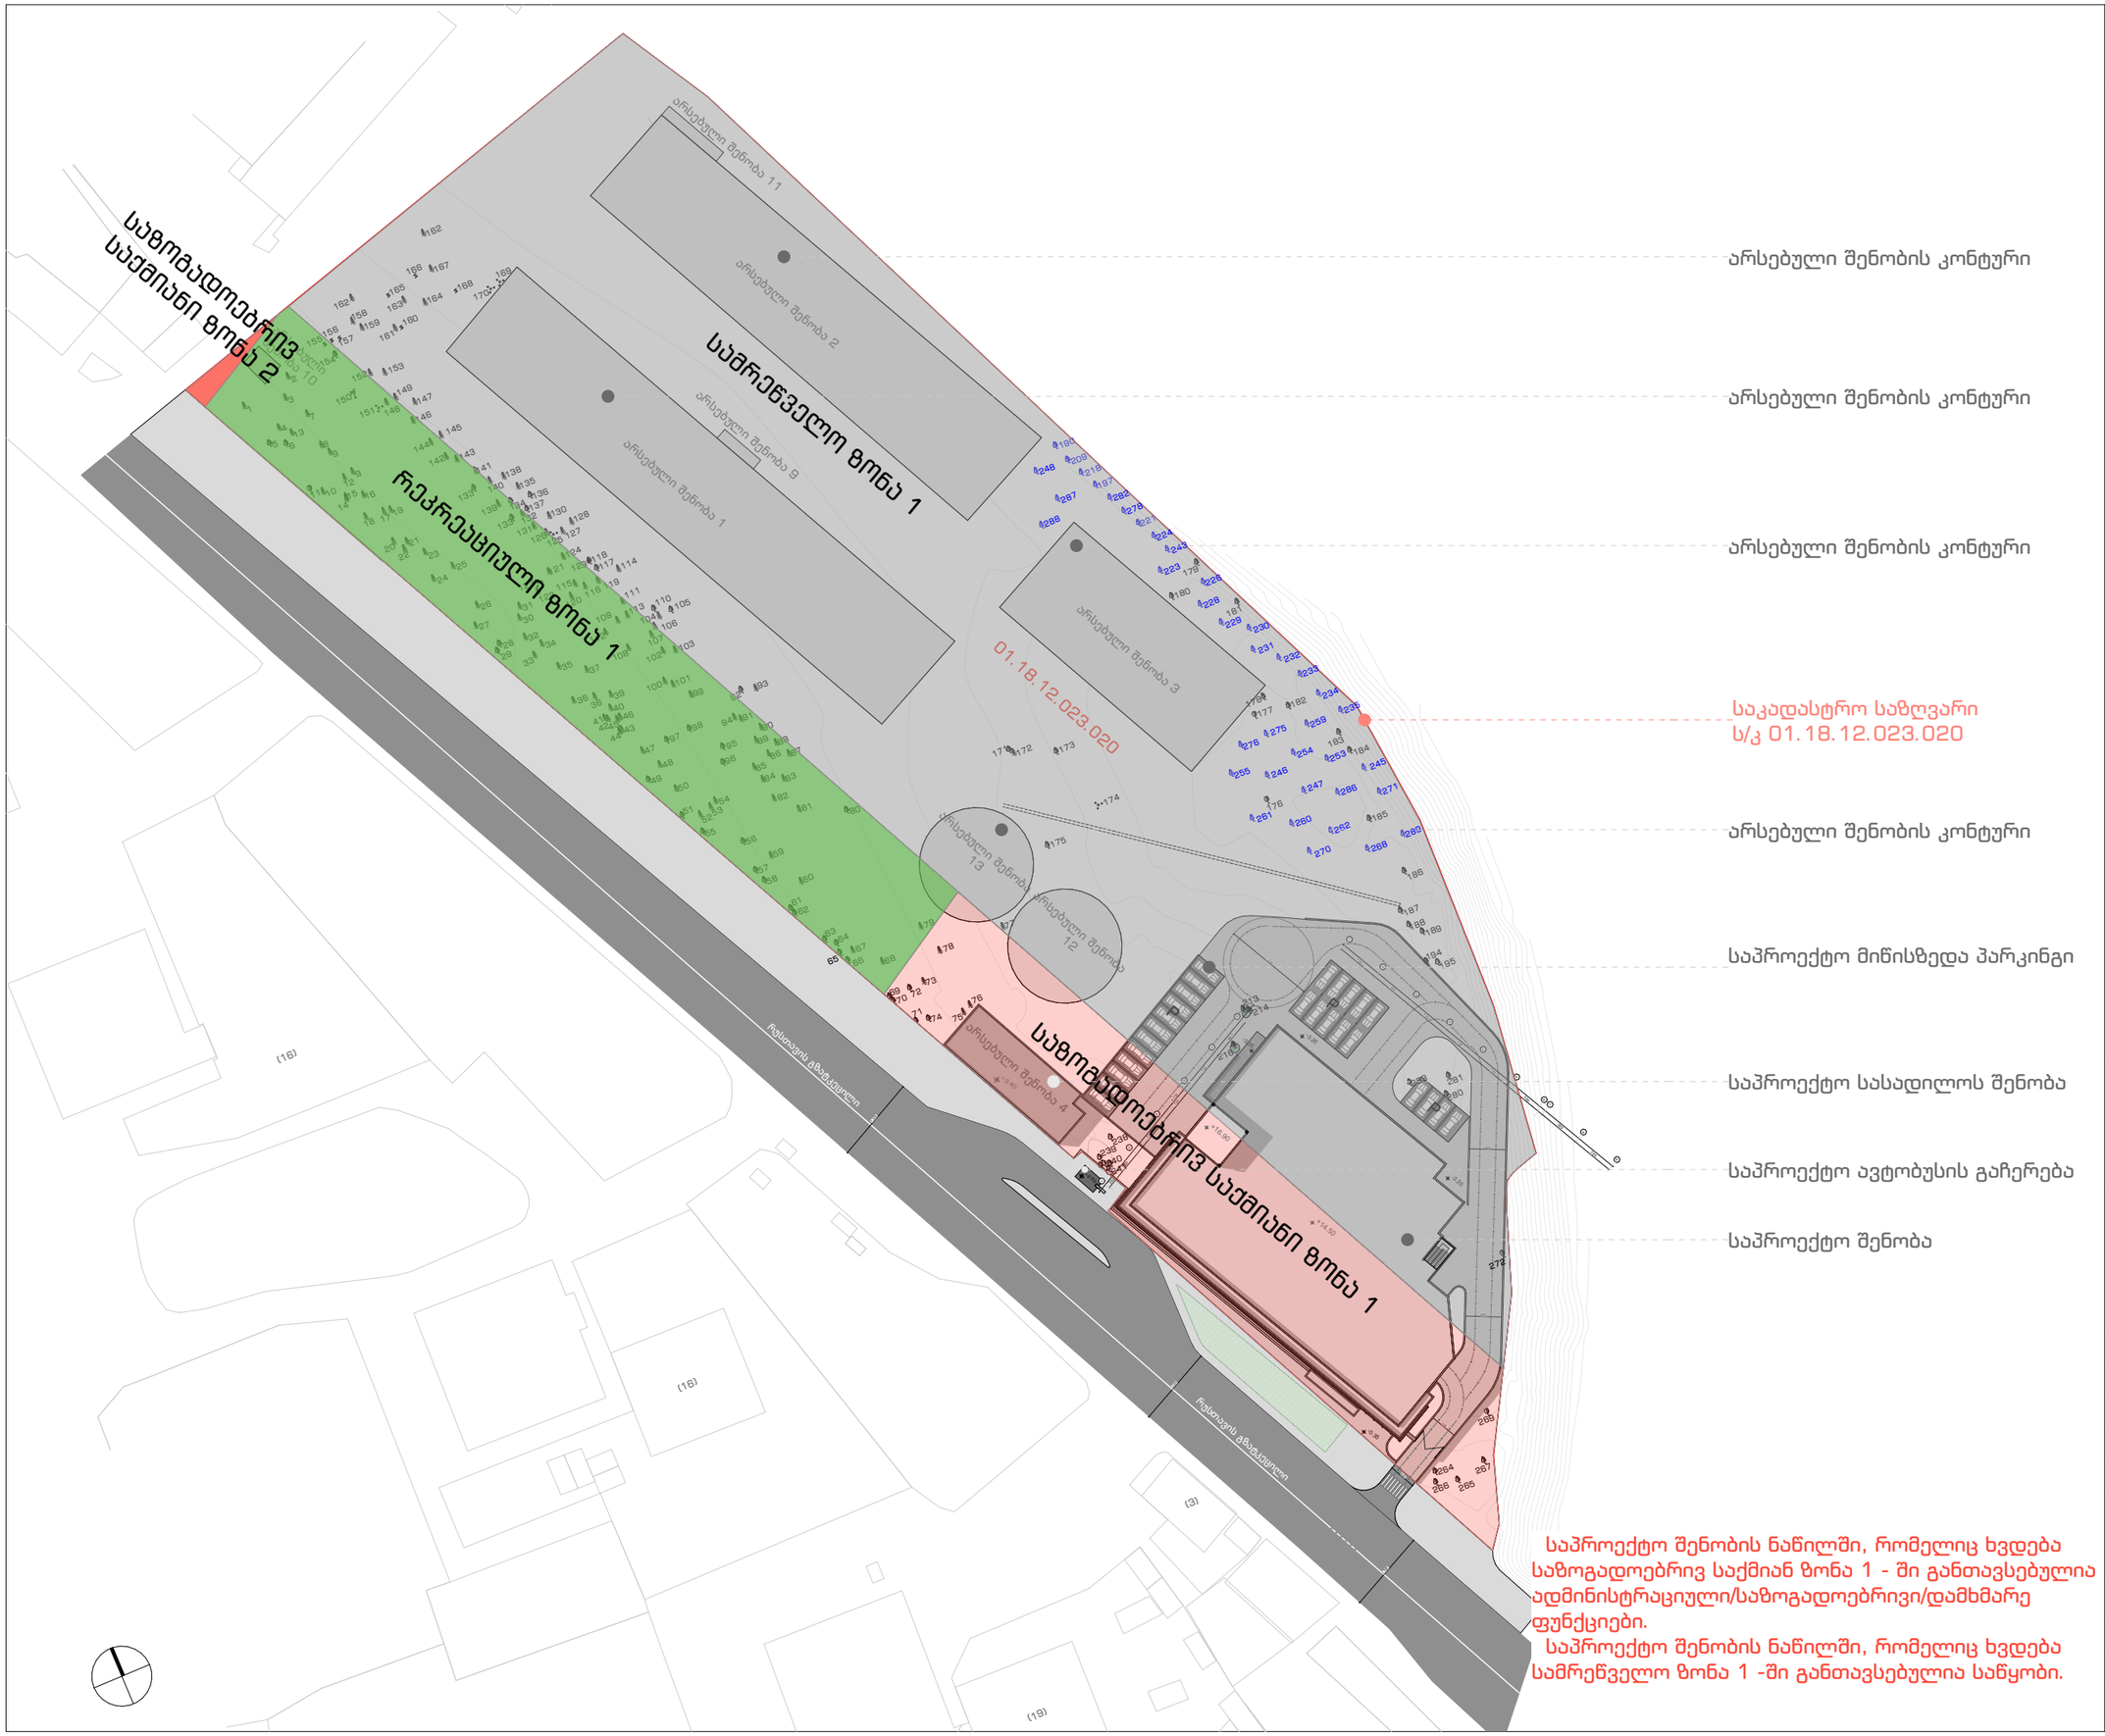

საპროექტო შენობის ნაწილში, რომელიც ხვდება საზოგადოებრივ საქმიან ზონა 1 - ში განთავსებულია ადმინისტრაციული/საზოგადოებრივი/დამხმარე ფუნქციები.

საპროექტო შენობის ნაწილში, რომელიც ხვდება სამრეწველო ზონა 1 -ში განთავსებულია საწყობი.

ფორმატი	დაკვეთა №	ფაილის სახელი
A-3		

- სამრეწველო ზონა 1
- რეკრეაციული ზონა 1
- საზოგადოებრივ საქმიანი ზონა 1
- საზოგადოებრივ საქმიანი ზონა 2
- ღრუტანიანი ფილა
- გამწვანება
- გრუნტის გზა

პროექტის სახელწოდება:

საწყობი
ს/კ 01.18.12.023.020

TBILQALAQPROEQTI
თბილქალაქპროექტი

წყნეთის გზატკეცილი N 52
თბილისი
საქართველო

	გვარი	ხელმოწერა
დირექტორი	ლ. ხუხაშვილი	
მთ. არქიტექტორი	თ.დათებაშვილი	
მემსრულებელი	კ.ფაჩომვილი	

განთავსების სქემა

მასშტაბი	1:1000	
თარიღი:	2025	

სტასია	ფურცელი	ფურცლები
	3	11

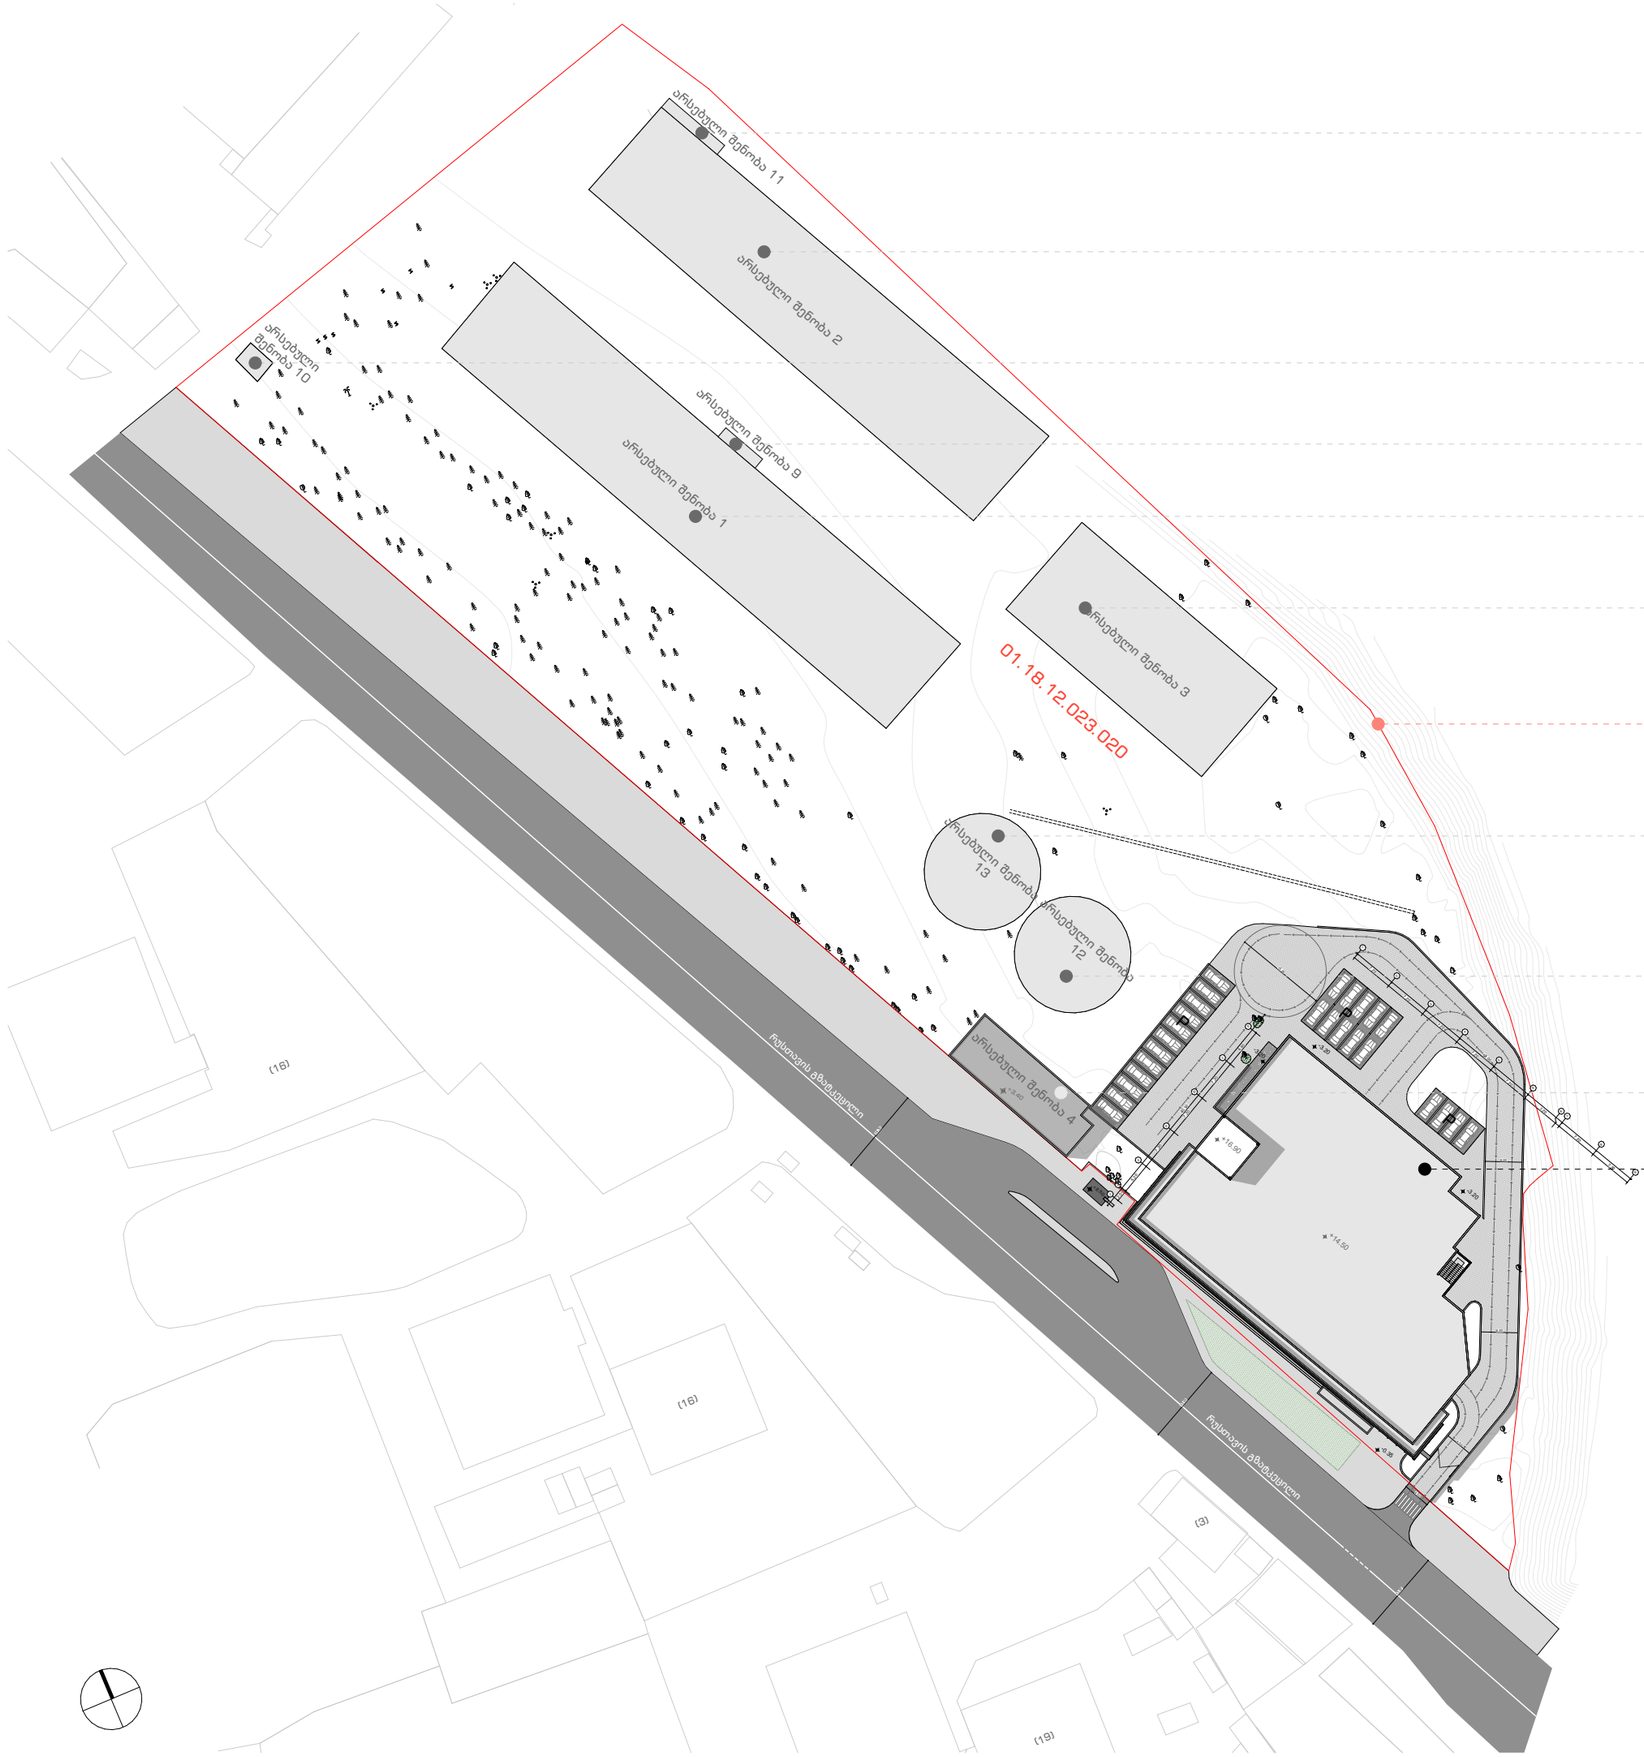

არსებული შენობა 11
22,39 მ²

არსებული შენობა 2
1522,68 მ²

არსებული შენობა 10
11,10 მ²

არსებული შენობა 9
15,95 მ²

არსებული შენობა 1
6409,57 მ²

არსებული შენობა 3
707,27 მ²

საკადასტრო საზღვარი
ს/კ 01.18.12.023.020

არსებული შენობა 13
283,374 მ²

არსებული შენობა 12
283,254 მ²

არსებული შენობა 4
370,92 მ²

საპროექტო შენობა
9838.92 მ²

არსებული შენობები - 9626,508 მ²
საპროექტო შენობა - 9838,92 მ²
ჯამური ფართი - 19465,428 მ²

საწარმოო ფართი - 14665,428 მ²
ადმინისტრაციული/საზოგადოებრივი ფართი
4800 მ²

ადმინისტრაციული/საზოგადოებრივი ფართი
შეადგენს საერთო ფართის 24,65%

გენ-გეგმა 1:1000