საგზაო მოძრაობის ორგანიზების სქემა

სპეციფიკაცია



2.3 - 4ც

3.1 - 4ც

5.5 - 2ც

5.6 - 2ც

5.19.1 - 9ც

5.19.2 - 9ც

ტროტუარის დონეზე მოსაყვანი ფილაქანი

ტროტუარის დონეზე მოსაყვანი ფილაქანი

ტროტუარი

გზის საფალი ნაწილი

პანდუსი

შშმ პირთა პანდუსი

შშმ პირებისთვის ადაპტირებული (პანდუსი)

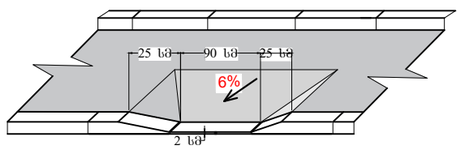

ქ. თბილისში, არსებული მიწის ნაკვეთისათვის ს.კ. 01.13.02.005.006 საგზაო მოძრაობის ორგანიზების სქემა

შემსრულებელი : "ნეო პროჯექტ ბრუპი"

ს.ნ : 406381080

ტელ: 598 33 31 32

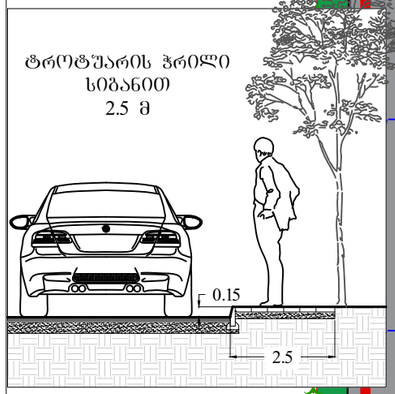

ქალაქ თბილისის მუნიციპალიტეტის საჯარო სამართლის იურიდიული პირი – ქალაქ თბილისის მუნიციპალიტეტის ტრანსპორტისა და ურბანული განვითარების სააგენტო

წერილის ნომერი: **16-01251333311**
გაცემის თარიღი: **13/05/2025**

ადრესატი: ირაკლი თანდილაშვილი
პირადი ნომერი: 20001067483
მისამართი: საქართველო, თელავის მუნიციპალიტეტი, ქალაქი თელავი, 9 აპრილის ქუჩა, N 29

ქალაქ თბილისის მუნიციპალიტეტის სსიპ - ქალაქ თბილისის მუნიციპალიტეტის ტრანსპორტისა და ურბანული განვითარების სააგენტომ განიხილა 2025 წლის 7 მაისის № 01251272905-16 განცხადება, რომელთან დაკავშირებითაც გაცნობებთ შემდეგს:

დაკმაყოფილდეს 2025 წლის 7 მაისის № 01251272905-16 განცხადება და შეთანხმდეს ქალაქ თბილისში, ნოდარ ბოხუას ქუჩა N10-ში არსებულ მიწის ნაკვეთზე (საკადასტრო კოდი: 01.13.02.005.006) საგზაო მოძრაობის ორგანიზების სქემა თანდართულ ბმულზე არსებული დანართის შესაბამისად.

საგზაო მოძრაობის ორგანიზების სქემის ცვლილება საჭიროებს შეთანხმებას სააგენტოსთან.

გადაწყვეტილების გასაჩივრება, დაინტერესებული მხარის მიერ, შესაძლებელია ამ გადაწყვეტილების გაცნობიდან ერთი თვის ვადაში ქალაქ თბილისის მუნიციპალიტეტის მერთან (მისამართი: ჟ. შარტავას ქუჩა N7) კანონმდებლობით დადგენილი წესით.

დანართი: სსიპ - ტრანსპორტისა და ურბანული განვითარების სააგენტოს მიერ შეთანხმებული საგზაო მოძრაობის ორგანიზების სქემები იხილეთ თანდართულ ბმულზე :

https://cloud.msda.ge/index.php/s/pSxzEeYCVupkmep

პატივისცემით,

ნინო ბაგაშვილი

სააგენტოს უფროსი

გამოყენებულია კვალიფიციური ელექტრონული ხელმოწერა/ ელექტრონული შტამპი

საქართველოს შინაგან საქმეთა სამინისტრო
საპატრულო პოლიციის დეპარტამენტი

MINISTRY OF INTERNAL AFFAIRS OF GEORGIA
PATROL POLICE DEPARTMENT

14/05/2025

MIA 0 25 01436941

მოქ. ი. თანდილაშვილს
თქვენს 2025 წლის 13 მაისის განცხადებაზე

ასლი: საპატრულო პოლიციის დეპარტამენტის
ქ. თბილისის მთავარი სამმართველოს

შსს საპატრულო პოლიციის დეპარტამენტში განხილულ იქნა თქვენი განცხადება, რომელიც ეხება ქ. თბილისი, ნოდარ ბოხუას ქ. N10 ს/კ 01.13.02.005.006-ის მიმდებარედ ქ. თბილისის მერიის მუნიციპალიტეტის სსიპ ტრანსპორტის და ურბანული განვითარების სააგენტოს თანხმობის საგზაო მოძრაობის ორგანიზების სქემის შეთანხმებას (მოძრაობის უსაფრთხოების კუთხით), რომელსაც ვითანხმებთ და შენიშვნები არ გაგვაჩნია.

საპატრულო პოლიციის დეპარტამენტი /
საორგანიზაციო სამმართველო / საგზაო მოძრაობის
ზედამხედველობის განყოფილება
განყოფილების უფროსი
ბარბაქაძე დავით

0190, თბილისი, ნოე რამიშვილის ქ. №38
№38, Noe Ramishvili St. 0190, Tbilisi, Georgia

ტელ./Tel.: (+995 032) 2 41 42 42
ფაქსი/Fax: (+995 032) 2 41 85 02
E-mail: patrolinfo@mia.gov.ge

ტოპო-გეგმა

დროებითი საგზაო ნიშნები	
ნიშნის №	რაოდ.
1.21.2	1
1.21.3	1
1.26	4
3.10	2
3.20	2
3.24 (20)	2
3.24 (40)	2
3.31	2
5.19.1	4
5.19.2	4
8.2.1	2

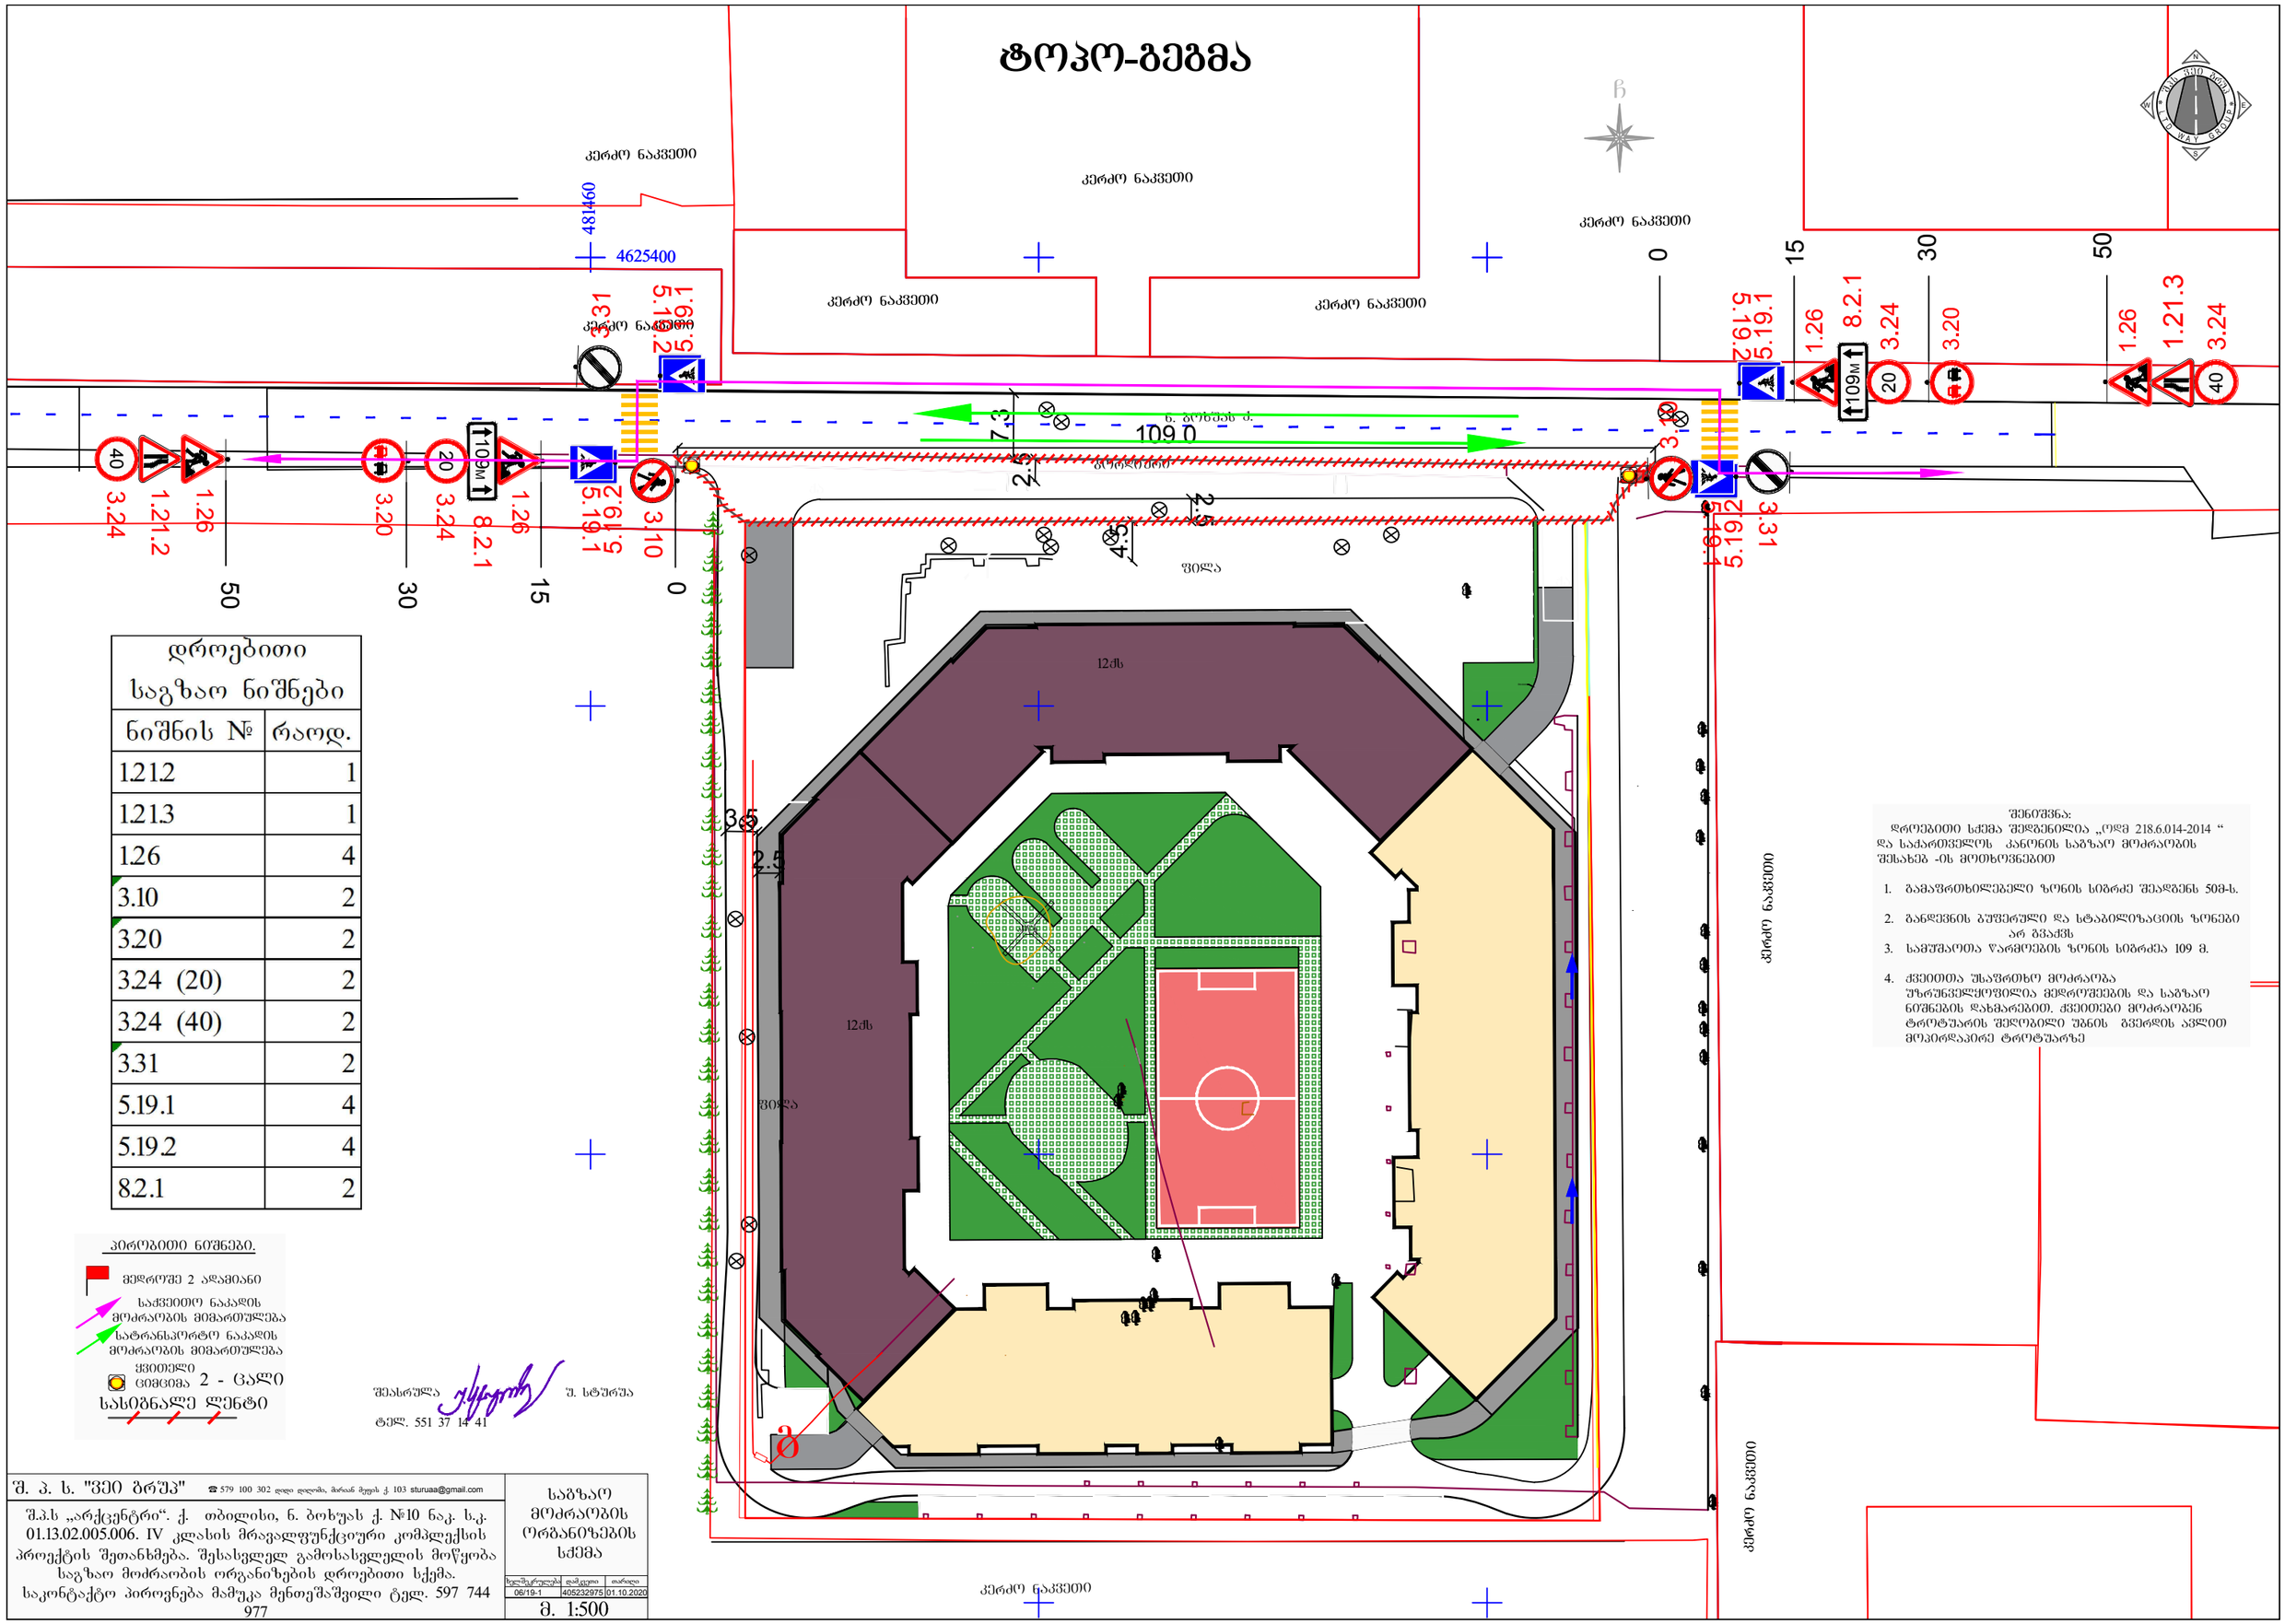

პირობითი ნიშნები.

- მედროშე 2 ადამიანი
- საქვეითო ნაკადის მოძრაობის მიმართულება
- სატრანსპორტო ნაკადის მოძრაობის მიმართულება
- ქვითელი ცემცემა 2 - ცალი
- სასიგნალე ლენტი

შეასრულა _____ უ. სტურუა

ტელ. 551 37 14 41

შენიშვნა:

დროებითი სქემა შედგენილია „ოდმ 218.6.014-2014 “ და საქართველოს კანონის საგზაო მოძრაობის შესახებ -ის მოთხოვნებით

1. გამაფრთხილებელი ზონის სიგრძე შეადგენს 50მ-ს.
2. განლაგების გუშტრული და სტაბილიზაციის ზონები არ გვაქვს
3. სამუშაოთა წარმოების ზონის სიგრძეა 109 მ.
4. ქვეითთა უსაფრთხო მოძრაობა უზრუნველყოფილია მედროშეების და საგზაო ნიშნების დახმარებით. ქვეითები მოძრაობენ ტროტუარის შედუბილი უბნის გვერდის ავლით მოპირდაპირე ტროტუარზე

შ. პ. ს. "ვეი ბრუა"	☎ 579 100 302 დიდი დიღომი, მირიან მეფის ქ. 103 sturuaa@gmail.com
შ.პ.ს „არქიტექტრი“. ქ. თბილისი, ნ. ბოხუას ქ. №10 ნაკ. ს.კ. 01.13.02.005.006. IV კლასის მრავალფუნქციური კომპლექსის პროექტის შეთანხმება. შესასვლელ გამოსასვლელის მოწყობა საგზაო მოძრაობის ორგანიზების დროებითი სქემა. საკონტაქტო პიროვნება მამუკა მენთეშაშვილი ტელ. 597 744 977	საგზაო მოძრაობის ორგანიზების სქემა
	შესრულება: 06/19-1 · დამტკიცი: 405232975 · თარიღი: 01.10.2020
	მ. 1:500

ქალაქ თბილისის მუნიციპალიტეტის საჯარო სამართლის იურიდიული პირი – ქალაქ თბილისის მუნიციპალიტეტის ტრანსპორტისა და ურბანული განვითარების სააგენტო

წერილის ნომერი: **16-0120366603**
თარიღი: **31/12/2020**
პინი: **7571**

ადრესატი: პაატა სვანიძე
პირადი ნომერი: 01003021229
მისამართი: ქ.თბილისი, იასამნის ქ.4 ბინა22

გადაამოწმეთ: **document.municipal.gov.ge**

ბატონო პაატა ,

თქვენი მ/წლის 30 დეკემბრის განცხადების (მერიაში რეგისტრაციის №19/01203651844-16; 30.12.2020წ.) პასუხად, რომელიც შეეხება ქალაქი თბილისი, ბოხუას ქუჩის მიმდებარედ არსებულ მიწის ნაკვეთზე (ს/კ: 01.13.02.005.006) საგზაო მოძრაობის ორგანიზების სქემის შეთანხმებას, გაცნობებთ, წარმოდგენილი საგზაო მოძრაობის ორგანიზების სქემა სააგენტოს მიერ შეთანხმებულია.

ამასთან გაცნობებთ, რომ სამუშაოს დასრულების შემდეგ, 30 კალენდარული დღის ვადაში დემონტაჟი უნდა გაუკეთდეს დროებით დამონტაჟებულ საგზაო მოძრაობის ორგანიზების ტექნიკურ საშუალებებს და ქუჩის სავალი ნაწილი მოყვანილი იქნას პირვანდელ მდგომარეობაში.

საგზაო მოძრაობის ორგანიზების სქემა შეთანხმებულია იმ პირობით, რომ საგზაო მოძრაობის ორგანიზების ცვლილების შემთხვევაში სქემა ხელახლა საჭიროებს შეთანხმებას სააგენტოსთან.

შენიშვნა: სსიპ - ტრანსპორტისა და ურბანული განვითარების სააგენტოს მიერ შეთანხმებული საგზაო მოძრაობის ორგანიზების სქემები იხილეთ თანდართულ ბმულზე :

https://cloud.tbilisi.gov.ge/index.php/s/5g1raMgrxZ0Hzxm

პატივისცემით,

ვიქტორ წილოსანი

სააგენტოს უფროსი

გამოყენებულია კვალიფიციური ელექტრონული ხელმოწერა/ ელექტრონული შტამპი

საქართველოს შინაგან საქმეთა სამინისტროს
საპატრულო პოლიციის დეპარტამენტი

MINISTRY OF INTERNAL AFFAIRS OF GEORGIA
PATROL POLICE DEPARTMENT

MIA 5 21 00020465

05/01/2021

მოქ. პ. სვანიძეს
ქ. თბილისი, ვაშლიჯვარი იასამნის ქ. N 4;
თქვენს 2021 წლის 5 იანვრის განცხადებაზე

ასლი: საპატრულო პოლიციის დეპარტამენტის
ქ. თბილისის მთავარი სამმართველოს

საპატრულო პოლიციის დეპარტამენტში განხილულ იქნა თქვენი განცხადება, რომელიც ეხება ქ. თბილისი ბოხუას ქუჩა ს/კ 01.13.02.005.006-ის მიმდებარედ შესასვლელ–გამოსასვლელი გზის მოწყობის საგზაო მოძრაობის ორგანიზაციის წარმოდგენილი სქემების შეთანხმებას.

- ვითვალისწინებთ რა, ქ. თბილისის ქ. თბილისის მუნიციპალიტეტის ტრანსპორტის განვითარების სააგენტოს თანხმობას, შსს საპატრულო პოლიციის დეპარტამენტი ითანხმებს (საგზაო მოძრაობის უსაფრთხოების კუთხით) წარმოდგენილ დროებითი და მუდმივი მოძრაობის ორგანიზაციის სქემებს და არ არის წინააღმდეგი განახორციელოთ სამუშაოები შემდეგი პირობების დაცვით:
- სამშენებლო ობიექტზე მისასვლელი გზა აღიჭურვოს მოძრაობის რეგულირების ტექნიკური საშუალებებით წარმოდგენილი სქემის შესაბამისად;
- დაცული იქნას გზის სავალი ნაწილის სისაუფთავე, არ დაუშვათ სამშენებლო მასალისა და ტექნიკის გზის სავალ ნაწილზე განთავსება;
- სამუშაოების დასრულებისთანავე მიმდებარე ტერიტორია მოყვანილ იქნას პირვანდელ მდგომარეობაში და დროებითი მოძრაობის რეგულირების ტექნიკურ საშუალებებს გაუკეთდეს დემონტაჟი;
- სამუშაოების დაწყების და დამთავრების შესახებ წინასწარ ეცნობოს შსს საპატრულო პოლიციის დეპარტამენტის სამორიგეო ნაწილს (ტელ: 241-85-04; 241-85-05);

მეორე ადრესატს: გთხოვთ, უზრუნველყოთ კონტროლის დაწესება წერილში მითითებულ პირობების შესრულებაზე და მოძრაობის რეგულირების ტექნიკური საშუალებების

0190, თბილისი, ნოე რამიშვილის ქ. №38
№38, Noe Ramishvili St. 0190, Tbilisi, Georgia
ტელ./Tel.: (+995 032) 2 41 42 42
ფაქსი/Fax: (+995 032) 2 41 85 02
E-mail: patrolinfo@mia.gov.ge

განთავსების მდგომარეობაზე. შეუსრულებლობის შემთხვევაში გაატარეთ ზომები საქართველოს ადმინისტრაციულ სამართალდარღვევათა კოდექსის 134 მუხლით გათვალისწინებული მოთხოვნების შესაბამისად.

დანართი: 2 ფაილად.

საპატრულო პოლიციის დეპარტამენტი /
საორგანიზაციო სამმართველო / საგზაო მოძრაობის
ზედამხედველობის განყოფილება
განყოფილების უფროსი
ბარბაქაძე დავით

