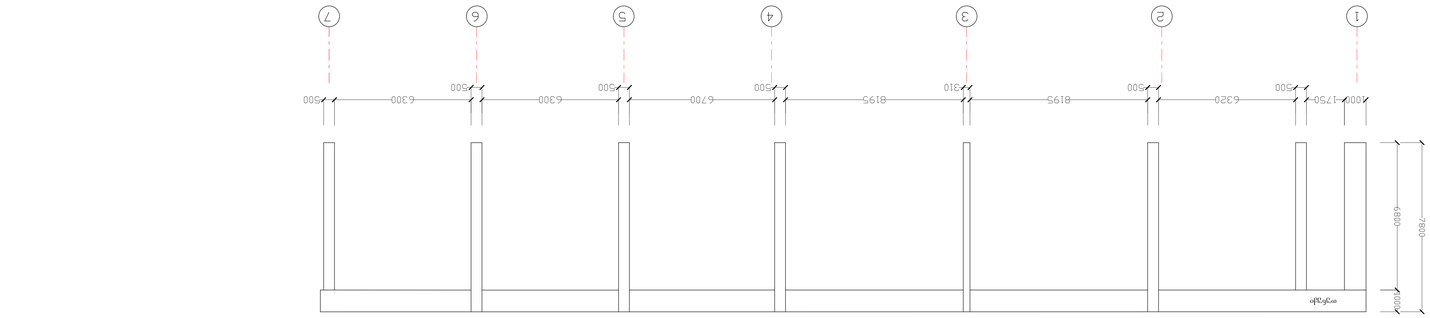

დამკვეთი

არქიტექტორი

დირექტორი
ლ. აქიმიძე

ლ. აქიმიძე
ფურცელი ფურცლები ფორმატი თარიღი

ქ. თბილისი,

წყალსადენის ქ. 7

s/k: 01.11.04.028.002

არქიტექტურული პროექტი

ოფისი 2025 პირობითი აღნიშვნები: რკინაბეტონის ფილა გრუნტი ლითონის კოლონა სენდვიჩპანელი რკინაბეტონის არმირებული კედელი ღრუტანიანი ბეტონის ბლოკი რკინაბეტონის კოლონა შპს "jeoimporti" ს/კ: 400140076 AR-25 ფასადი 1-7 ღერძებს შორის +0.000 -2.700 +0.000 +7.700 +5.900 +0.400

RAL 9002 სენდვიჩპანელი

სენდვიჩპანელი

სენდვიჩპანელი +0.400 რკინაბეტონის ცოკოლი -0.150 გრუნტი გრუნტი

თუნუქი RAL 9002 426.40

თუნუქი

თუნუქი

თუნუქი

თუნუქი

თუნუქი

თუნუქი

თუნუქი

თუნუქი

RAL 9002 423.85 გრუნტი 426.40 -0.150

სენდვიჩპანელი

სენდვიჩპანელი

სენდვიჩპანელი RAL 9002 +0.100 თუნუქი RAL 9002 დეტალი 1 426.55 დეტალი 2 RAL 9002 42 განშლა 1-7 თუნუქი

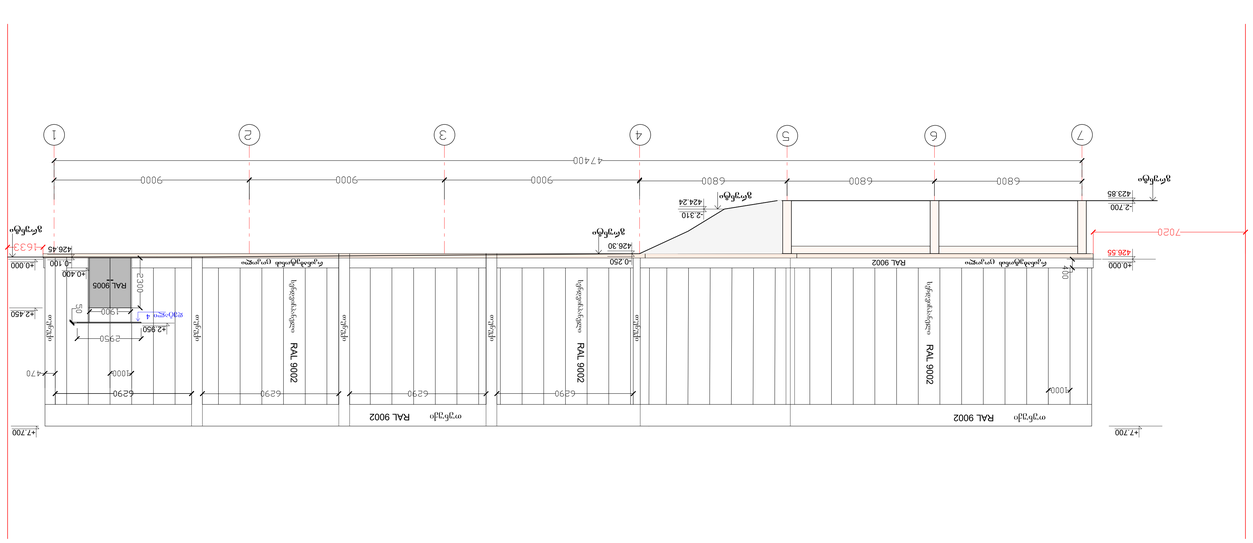

დამკვეთი

არქიტექტორი

დირექტორი
ლ. აქიმიძე

ლ. აქიმიძე
ფურცელი ფურცლები ფორმატი თარიღი

ქ. თბილისი,

წყალსადენის ქ. 7

s/k: 01.11.04.028.002

არქიტექტურული პროექტი

ოფისი 2025 პირობითი აღნიშვნები: რკინაბეტონის ფილა გრუნტი ლითონის კოლონა სენდვიჩპანელი რკინაბეტონის არმირებული კედელი ღრუტანიანი ბეტონის ბლოკი რკინაბეტონის კოლონა შპს "jeoimporti" ს/კ: 400140076 AR-27 ფასადი 7-1 ღერძებს შორის +0.000 -2.700 +0.000 +7.700 +7.700 +0.400 რკინაბეტონის ცოკოლი გრუნტი -0.100 426.45 -0.250 426.30 გრუნტი თუნუქი RAL 9002

RAL 9002 სენდვიჩპანელი

RAL 9002 სენდვიჩპანელი

თუნუქი RAL 9002

თუნუქი

თუნუქი

თუნუქი

თუნუქი

თუნუქი

RAL 9002 სენდვიჩპანელი 423.85 გრუნტი 424.24 გრუნტი -2.310 426.55 +2.450 რკინაბეტონის ცოკოლი RAL 9002 42 +2.950 დეტალი 4 თუნუქი განშლა 4-1 RAL 9005

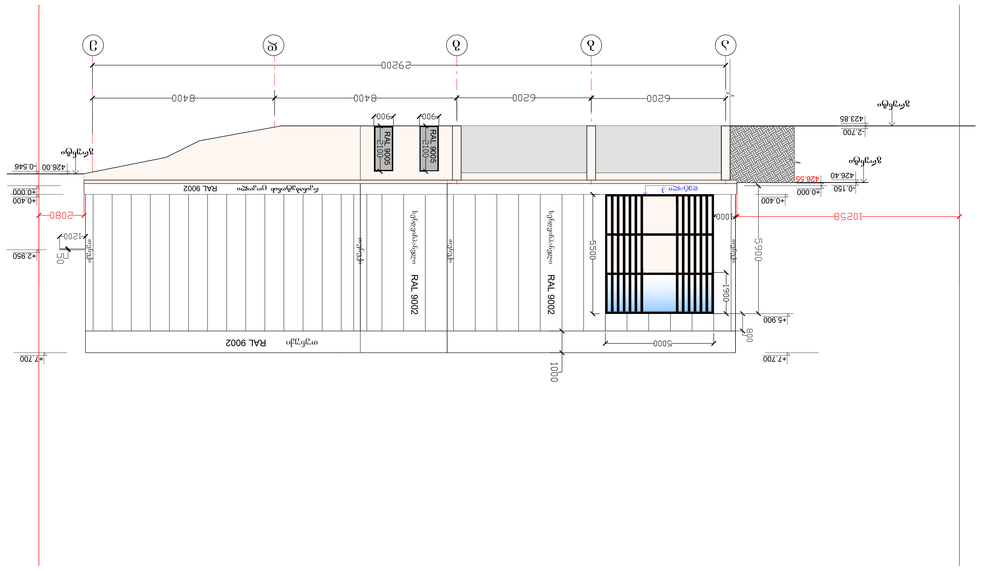

დამკვეთი

არქიტექტორი

დირექტორი
ლ. აქიმიძე

ლ. აქიმიძე
ფურცელი ფურცლები ფორმატი თარიღი

ქ. თბილისი,

წყალსადენის ქ. 7

s/k: 01.11.04.028.002

არქიტექტურული პროექტი

ოფისი 2025 პირობითი აღნიშვნები: რკინაბეტონის ფილა გრუნტი ლითონის კოლონა სენდვიჩპანელი რკინაბეტონის არმირებული კედელი ღრუტანიანი ბეტონის ბლოკი რკინაბეტონის კოლონა შპს "jeoimporti" ს/კ: 400140076 AR-28 ფასადი ა-ე ღერძებს შორის ა ბ გ დ ე -2.700 +5.900 +0.000 -0.546 +7.700 +7.700 +0.000 +0.400 რკინაბეტონის ცოკოლი +0.400

სენდვიჩპანელი RAL 9002

სენდვიჩპანელი RAL 9002 423.85 426.55 426.00 გრუნტი გრუნტი დეტალი 3

თუნუქი RAL 9002

თუნუქი

თუნუქი

თუნუქი

თუნუქი RAL 9002 42 +2.950

RAL 9005

RAL 9005 -0.150 426.40 გრუნტი

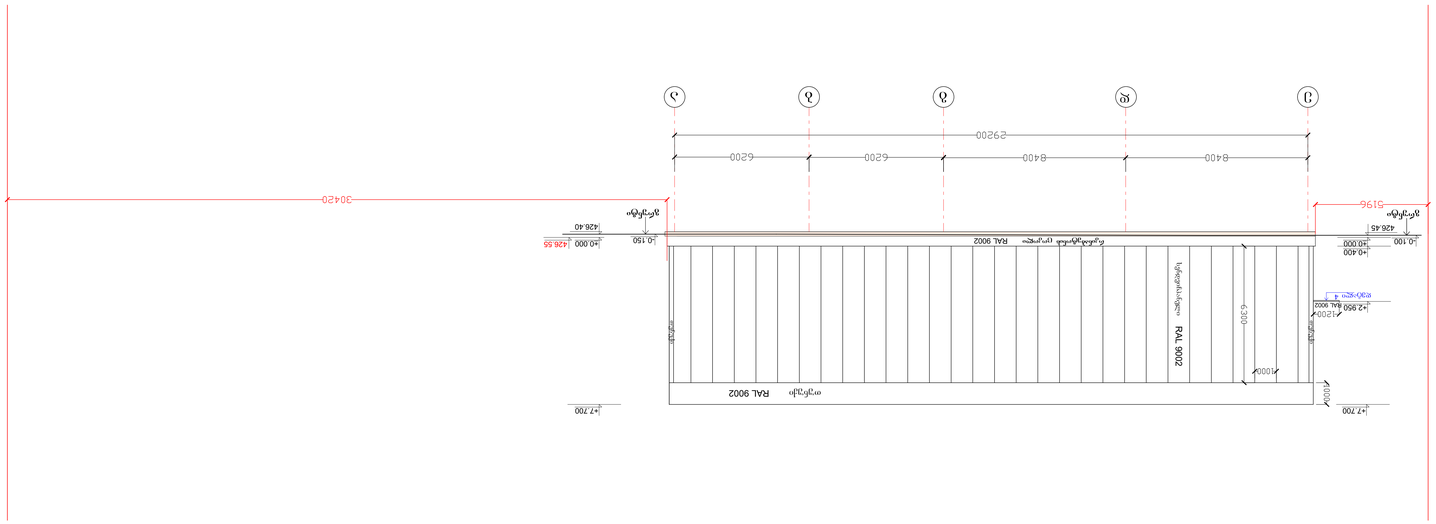

დამკვეთი

არქიტექტორი

დირექტორი
ლ. აქიმიძე

ლ. აქიმიძე
ფურცელი ფურცლები ფორმატი თარიღი

ქ. თბილისი,

წყალსადენის ქ. 7

s/k: 01.11.04.028.002

არქიტექტურული პროექტი

ოფისი 2025 პირობითი აღნიშვნები: რკინაბეტონის ფილა გრუნტი ლითონის კოლონა სენდვიჩპანელი რკინაბეტონის არმირებული კედელი ღრუტანიანი ბეტონის ბლოკი რკინაბეტონის კოლონა შპს "jeoimporti" ს/კ: 400140076 AR-29 ფასადი ე-ა ღერძებს შორის ე დ გ ბ ა +0.000 +0.000 +2.950 +7.700 +7.700 რკინაბეტონის ცოკოლი +0.400 426.45 გრუნტი 426.40 გრუნტი -0.100 -0.150 თუნუქი RAL 9002

სენდვიჩპანელი RAL 9002 426.55 RAL 9002

თუნუქი

თუნუქი 42 დეტალი 4RAL 9002

დეტალი 1

მ 1:25

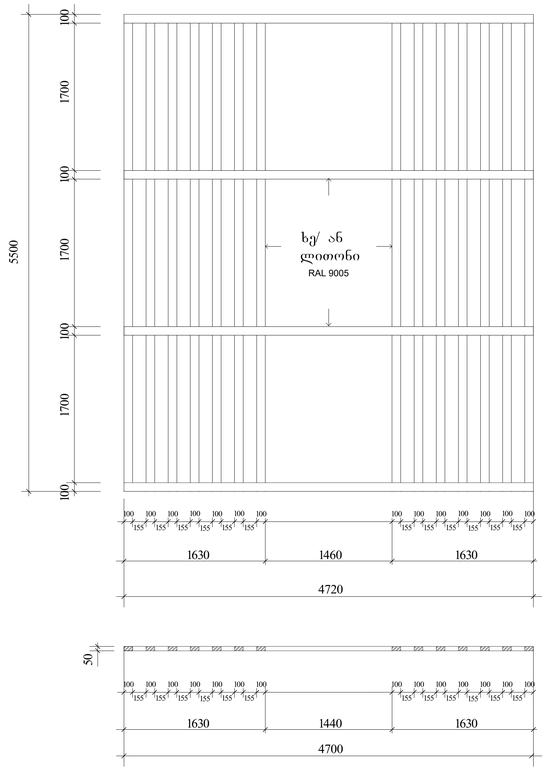


დეტალი 2

მ 1:25

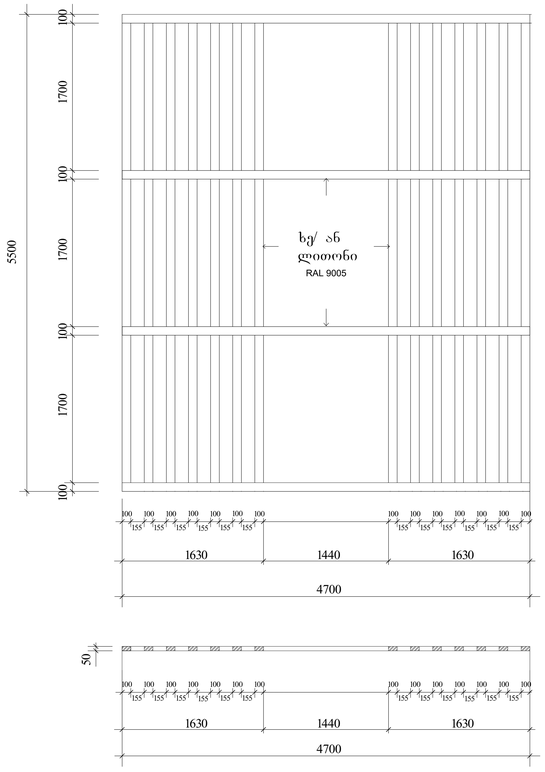


## კვანძი 1

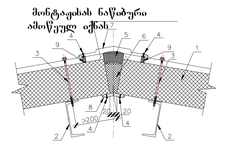


1. სახურავის პანელი
2. კარკასის ელემენტი
3. ხრახნი თვითმჭრელი სენდვიჩპანელების გამაგრებისთვის
4. ხრახნი თვითმჭრელი 4,2*14 ან მოქლონი 4,8*10
5. სამონტაჟო ქიფი
6. მინერალური ბამბა
7. ორქანიბიანი სახურავის კუნის თამასა სპ-16
8. კუნის ზესადების თამასა სპ-17
9. გამკვრივებელი პროფილებური(ზედა)

## კვანძი 2

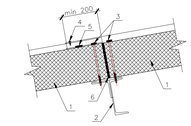

1. სახურავის პანელი
2. კარკასის ელემენტი
3. ხრახნი თვითმჭრელი სენდვიჩპანელების გამაგრებისთვის
4. ხრახნი თვითმჭრელი 4,2*14 ან მოქლონი 4,8*10
5. ლენტა საგარმეტიზაცია 20*1
6. მინბამბა

## კვანძი 3

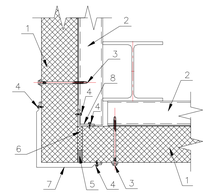

1. კედლის პანელი
2. კარკასის ელემენტი
3. ხრახნი თვითმჭრელი სენდვიჩპანელების გამაგრებისთვის
4. ხრახნი თვითმჭრელი 4,2*14 ან მოქლონი 4,8*10
5. სამონტაჟო ქიფი
6. მინბამბა
7. გარე კუთხის მოქლონი სპ-4
8. შიდა კუთხის მოქლონი სპ-7

დეტალი 3

მ 1:25

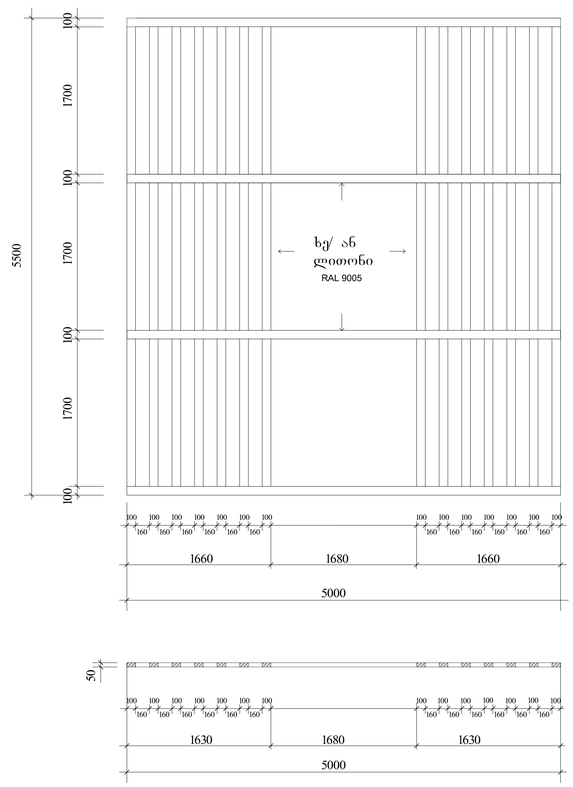


დეტალი 4

მ 1:25

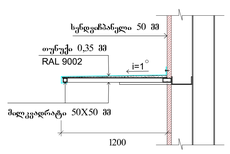


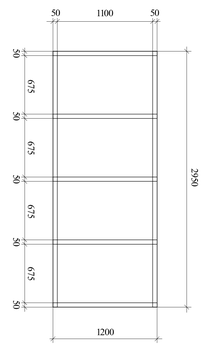


სამშენებლო-მოსაპირკეთებელი მასალების სპეციფიკაცია

| N | დასახელება | პარამეტრები/ მახასიათებლები | ფართი კვ. მ | შენიშვნა |
|---|---|---|---|---|
| 1 | ფერადი თუნუქი | სწორი ფურცელი 0,35X1250 მმ ფრიალა **RAL 9002** Nova | 250,3 | |

პროექტირების ეტაპები: სამუშაო პროექტი

- სენდვიჩპანელის შიდა ნაწილის ფერადი კედლის პანელი
- სენდვიჩპანელის გარე ნაწილის ფერადი კედლის პანელი
- სენდვიჩპანელის ფერადი ჭერის პანელი
- წინასწარ ნაწილის ფერადი ბლოკი
- სენდვიჩპანელის არმირებული კედელი
- ბეტონი

| | | | |
|---|---|---|---|
| დირექტორი | ლ. ქამუა | | |
| არქიტექტორი | ლ. ქამუა | | |
| დამკვეთი | შპს "ჯეოსმოლტი" ს/კ 405160076 | | |
| პროექტი AR-42 | ეტაპი 42 | ფორმატი | თარიღი 2025 |

ARCHILAND

ობიექტი
არქიტექტურული პროექტი

ქ. ობოლისი, წულუხიძის ქ. 7
ს/კ 01.1104.028.002

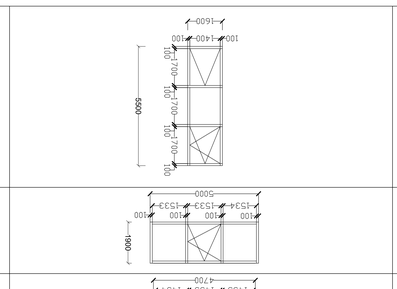

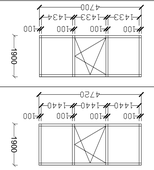

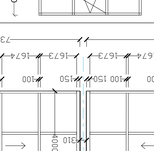

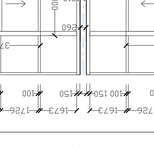

კარ-ფანჯრების უწყისი

ფ-1 L / H მარკირება სქემა ღიობის ზომა რაოდენობა შენიშვნა მმ

1900

f-4

5500

k-1 221 k-2 k-3 1700

2200 760

2100 L / H მარცხენა მარჯვენა მარკირება სქემა ღიობის ზომა რაოდენობა შენიშვნა მმ კ-4 1000

2100

კარ-ფანჯრების ზომა დაზუსტდეს ადგილზე

შენიშვნა:

k-5 900

2100

k-6 1900

2300 AR-39 f-2 1 f-3 1

1900 1900

დამკვეთი

არქიტექტორი

დირექტორი
ლ. აქიმიძე

ლ. აქიმიძე
ფურცელი ფურცლები ფორმატი თარიღი

ქ. თბილისი,

წყალსადენის ქ. 7

s/k: 01.11.04.028.002

არქიტექტურული პროექტი

ოფისი 2025 პირობითი აღნიშვნები: რკინაბეტონის ფილა გრუნტი ლითონის კოლონა სენდვიჩპანელი რკინაბეტონის არმირებული კედელი ღრუტანიანი ბეტონის ბლოკი რკინაბეტონის კოლონა შპს "jeoimporti" ს/კ: 400140076 42