გენერალური გეგმა

ფ N 2

არქიტექტურული პროექტი

II GG გენ-გეგმა

შენობის სიმაღლე
H = 24,3 / 0.35 = 69,4 m.

საზ. სივრცის ღერძი

შენობის სიმაღლე
H = 18,4 / 0.35 = 52, 6 m.

საზ. სივრცის ღერძი

M 1:500

საპროექტო შენობის 0.000 ნ. შეესაბამება აბსოლიტურ ნიშნულს 436.5 მ.-ს

შენიშვნა: ტოპოგრაფიულ ნახაზზე ასახული ელექტრონული ტოპოგრაფიული...

დირექტორი				
პრ. ავტორი				
შესრულა				
ფურც.	ფურც.	ფორმატი	მასშტაბი	თარიღი
		A 3		27.06.18
		ხაზით		

არქიტექტ. შეთანხმება
მშენებლობის ნებართვა

მრავალბინიანი საცხოვრებელი სახლი

±0 ნიშნული
512,00 აბსოლიტური ნიშნული

ა/ღ ღერძის ხაზი

ჭრილის ხაზი

ტოპოგრაფიული პირობითი აღნიშვნები

მიწისქვეშა კომუნიკაციები

- კანალიზაცია
- დენის კაბელი
- გაზის მილი
- წყლის მილი
- კავშირგაბმულობა

- ნაკვეთის საზღვარი
- შენობა
- არკა
- ფარდული
- კიბე
- ფოთლოვანი ხე
- წიწვოვანი ხე
- ხეხილის ხე
- პალმა
- ბუჩქი
- გაზონი
- სამეთვალყურეო ჭუჭა
- ძეგლი
- შადრევანი
- ონკანი
- წყარო ან ჭა
- ბენზინგასამართი სადგური
- მაღალი ძაბვის გადამცემი
- ცოცხალი ღობე
- ხეების რიგი
- ტრანსფორმატორი
- რადიო ან ტელე ანძა
- ლამპიონები
- ელექტრო ბოძი
- რკინიგზა
- იზოჰიფსი
- მთავარი იზოჰიფსი

შპს არქიბრამ

ARCHIGRAM

გენერალური გეგმა
სახანძრო მანქანის მისადგომი მანძილების ჩვენებით

ფ N 3

არქიტექტურული პროექტი

II GG გენ-გეგმა

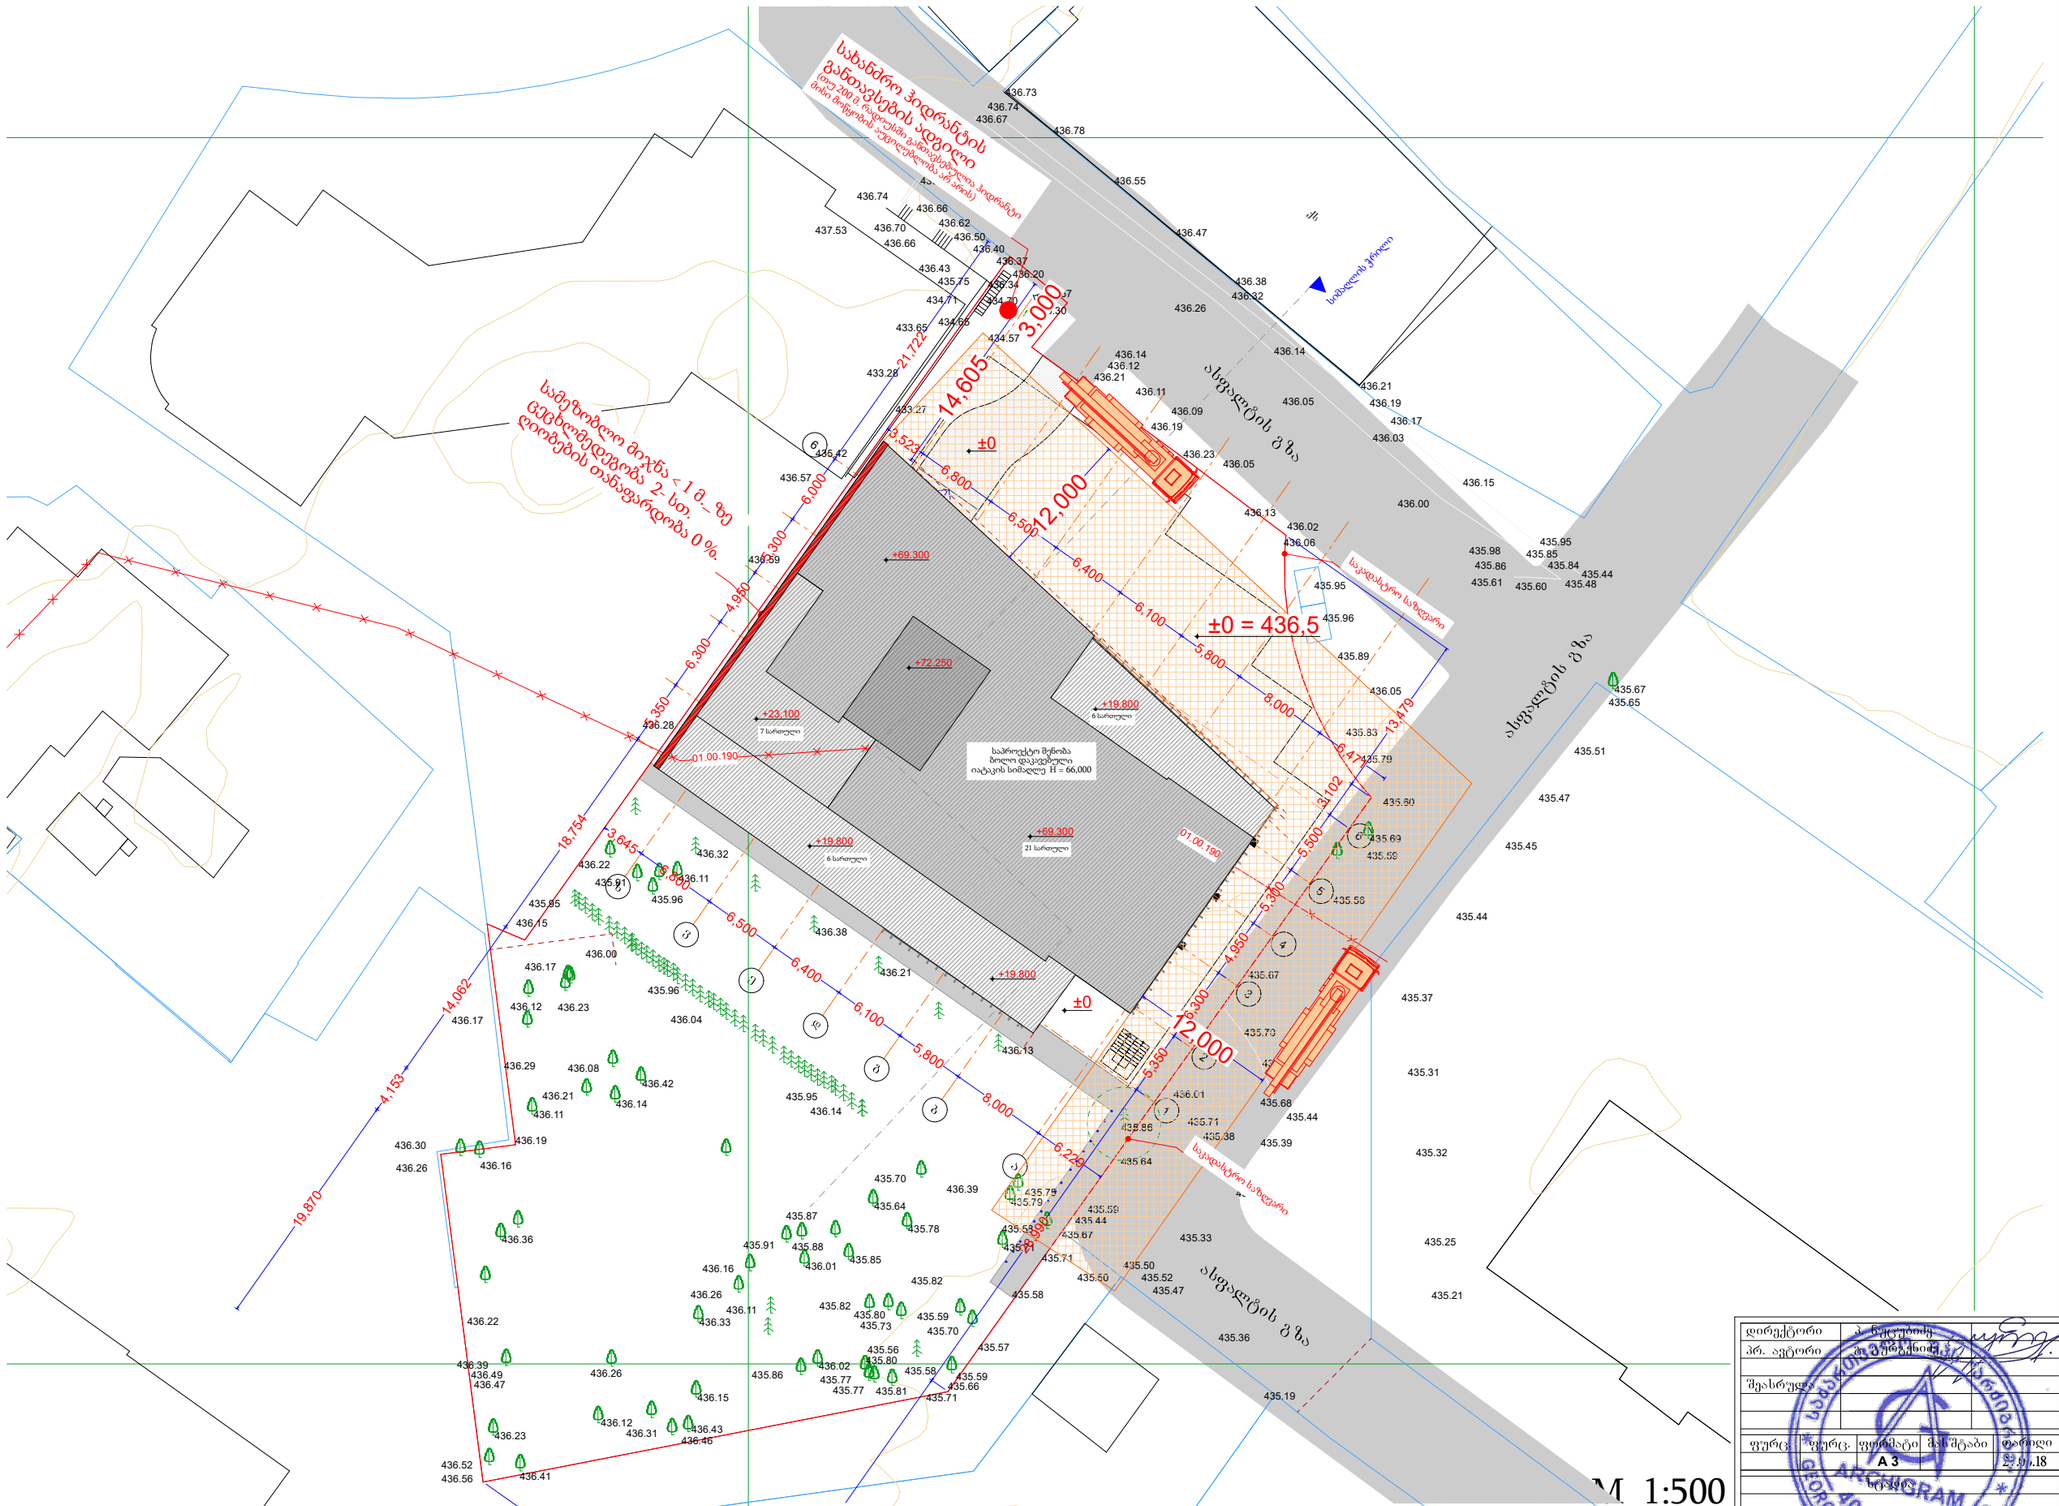

M 1:500

საპროექტო შენობის 0.000 ნ. შეესაბამება
აბსოლიტური ნიშნულის 436.5 მ.-ს

დირექტორი				
არ. ავტორი				
შესრულა				
ფურც.	ფურც.	ფორმატი	მასშტაბი	ფორელი
		A 3		29.06.18

პროექტის შეთანხმება
მშენებლობის ნებართვა

მრავალბინიანი საცხოვრებელი სახლი

±0 512,00 ნიშნული, აბსოლიტური ნიშნული

ა/დ დერძის ხაზი

ჭრილის ხაზი

ტოპოგრაფიული პირობითი აღნიშვნები

მიწისქვეშა კომუნიკაციები

- კანალიზაცია
- დენის კაბელი
- გაზის მილი
- წყლის მილი
- კაუშირგაბმულობა

- ნაკვეთის საზღვარი
- შენობა
- არკა
- ფარდული
- კიბე
- ფოთლოვანი ხე
- წიწვოვანი ხე
- ხეხილის ხე
- პალმა
- ბუჩქი
- გაზონი
- სამეთვალყურეო ჭები
- ძეგლი
- შადრევანი
- ონკანი
- წყარო ან ჭა
- ბენზინგასამართი სადგური
- შადალი ძაბვის გადამცემი
- ცოცხალი ღობე
- ხეების რიგი
- ტრანსფორმატორი
- რადიო ან ტელე ანძა
- ლამპიონები
- ელექტრო ბოძი
- რკინიგზა
- იზოპიფსი
- მთავარი იზოპიფსი

შპს არქიბრამ

ARCHIGRAM