სიტუაციური გეგმა

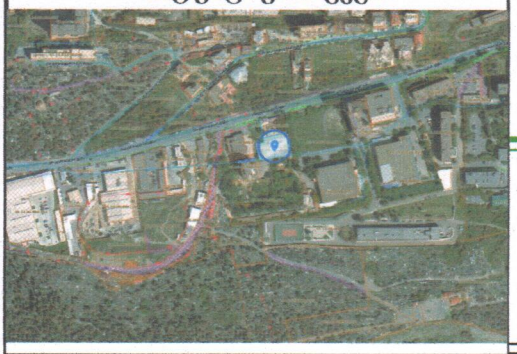

შ.პ.ს. "ჯითი სარვეი"

საიდ.კოდი 400224681

ქ.თბილისი, ბიორგი ბრწყინვალეს ქ №4 II სართული,ოფისი №4

მობ: +995 598 30-20-15 +995 599 53-15-15

office@gtsuvey.ge

www.facebook.com/GTSURVAY1

ქ.თბილისში უნივერსიტეტის ქუჩა №6-ში
ა(ა)ი.პ "საქართველოს პროფესიული კავშირების გაერთიანება"-ს
საკუთრებაში არსებული 1712 მ.კვ (ს/კ 01.14.06.008.290)
არასასოფლო-სამეურნეო დანიშნულების მიწის ნაკვეთის

ტოპოგრაფიული რუკა

თარიღი: 14.07.2022

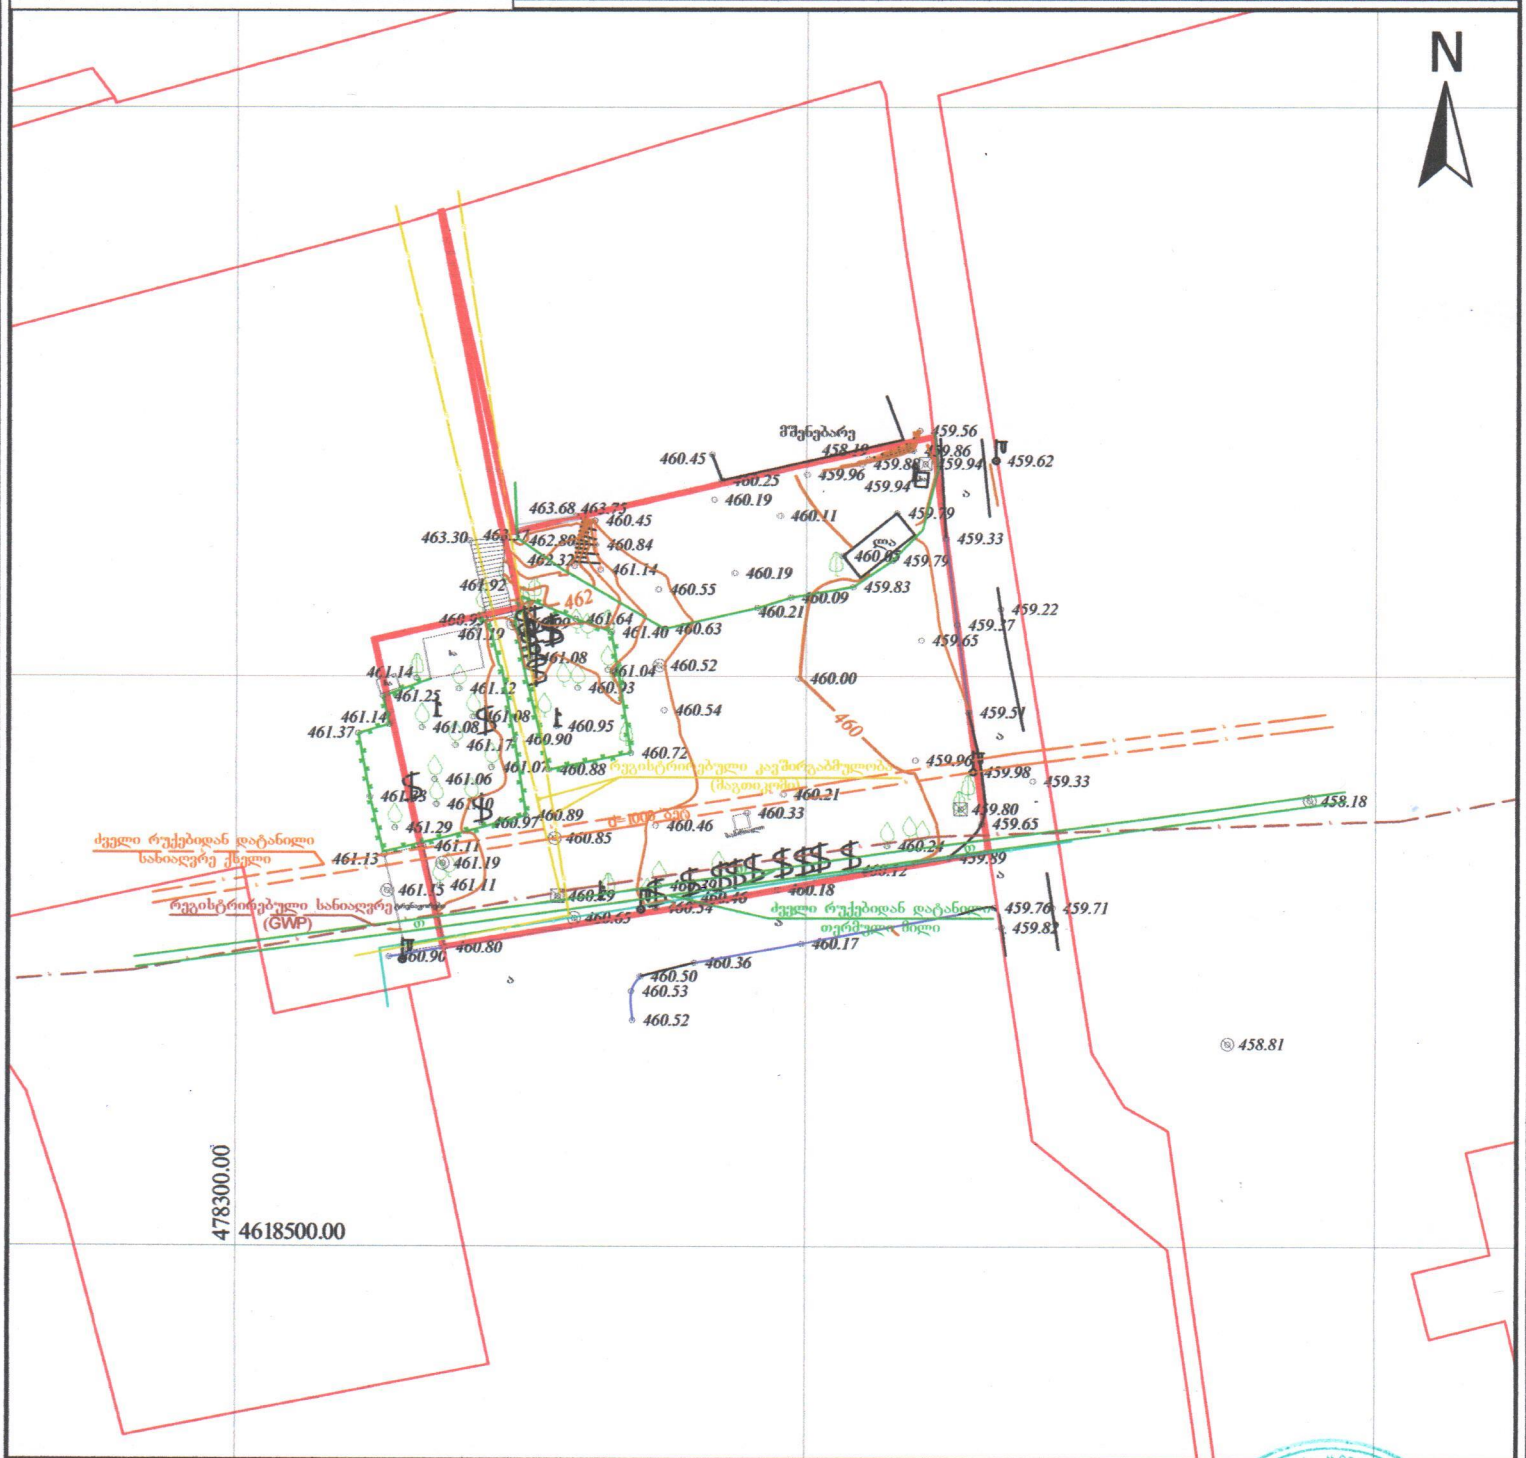

სერვიტუტის ზოლი: 000 მ	პიროგამიი აღნიშვნები	ტოპოგრაფიული რუკა: გაკეთებულია საქართველოს მიწათსარგებლობის Geo-Cors-ის ჯიპიეს რეფერენსტანციებზე მხარდაჭერით, საკოორდინატო კოორდინატთა სისტემა: WGS 1984 წლის, UTM პროექცია, სიმაღლური სისტემა: კასპიზემეიოდი 1977 წლის ბალტიის ზღვის/ სრულე ტოპოგრაფიული რუკა მ 1:500 / რეკომენდირებული კვეთა 0.50			(მიწისქვეშა კომუნიკაციები დატანილია საჭარო რეესტრში რეგისტრირებულ მონაცემებსა და საკოორდინატო ბადეზე დაყრდნობით, ზუსტი მდებარეობის დადგენა შესაძლებელია მხოლოდ ორმოების გაკეთების შემდეგ)
მიწისქვეშა კომუნიკაციები	ნაკვეთის საზღვარი	ბუჭი	გეგმურ სიმაღლური წერტილი (რპ)	რკინის ღობე	
	შენობა	გაზონი	ხეების რიგი	ბორდიური	
კანალიზაცია	არკა	სამშენებლო ჭები	ტრანსფორმატორი	ბეტონი	
დენის კაბელი	ფარდული	ძეგლი	რადიო ან ტელე ანძა	ქვედელი	
გაზის მილი	კიბე	შადრევანი	ლამპიონები	საყრდენი კედელი	დირექტორი: გ. ხაჩიძე
წყლის მილი	ფოთლოვანი ხე	ორნანი	ელექტრო ბოძი	ბალიკი	გეოდეზისტი კომპ. უზრუნველყოფა: ი.მანჯგალაძე
კავშირგაბმულობა	წიწვოვანი ხე	წყარო ან ჭა	რკინიგზა	გზის კონტური	გეოდეზისტი კომპ. უზრუნველყოფა: ი.მანჯგალაძე
	ხეხილის ხე	ბენზინგასამართი სადგური	იზოპიფსი	ფლატე	დამკვეთი
	პალმა	მაღალი ბაბუის გადამცემი	მთავარი იზოპიფსი	წყლის კონტური	

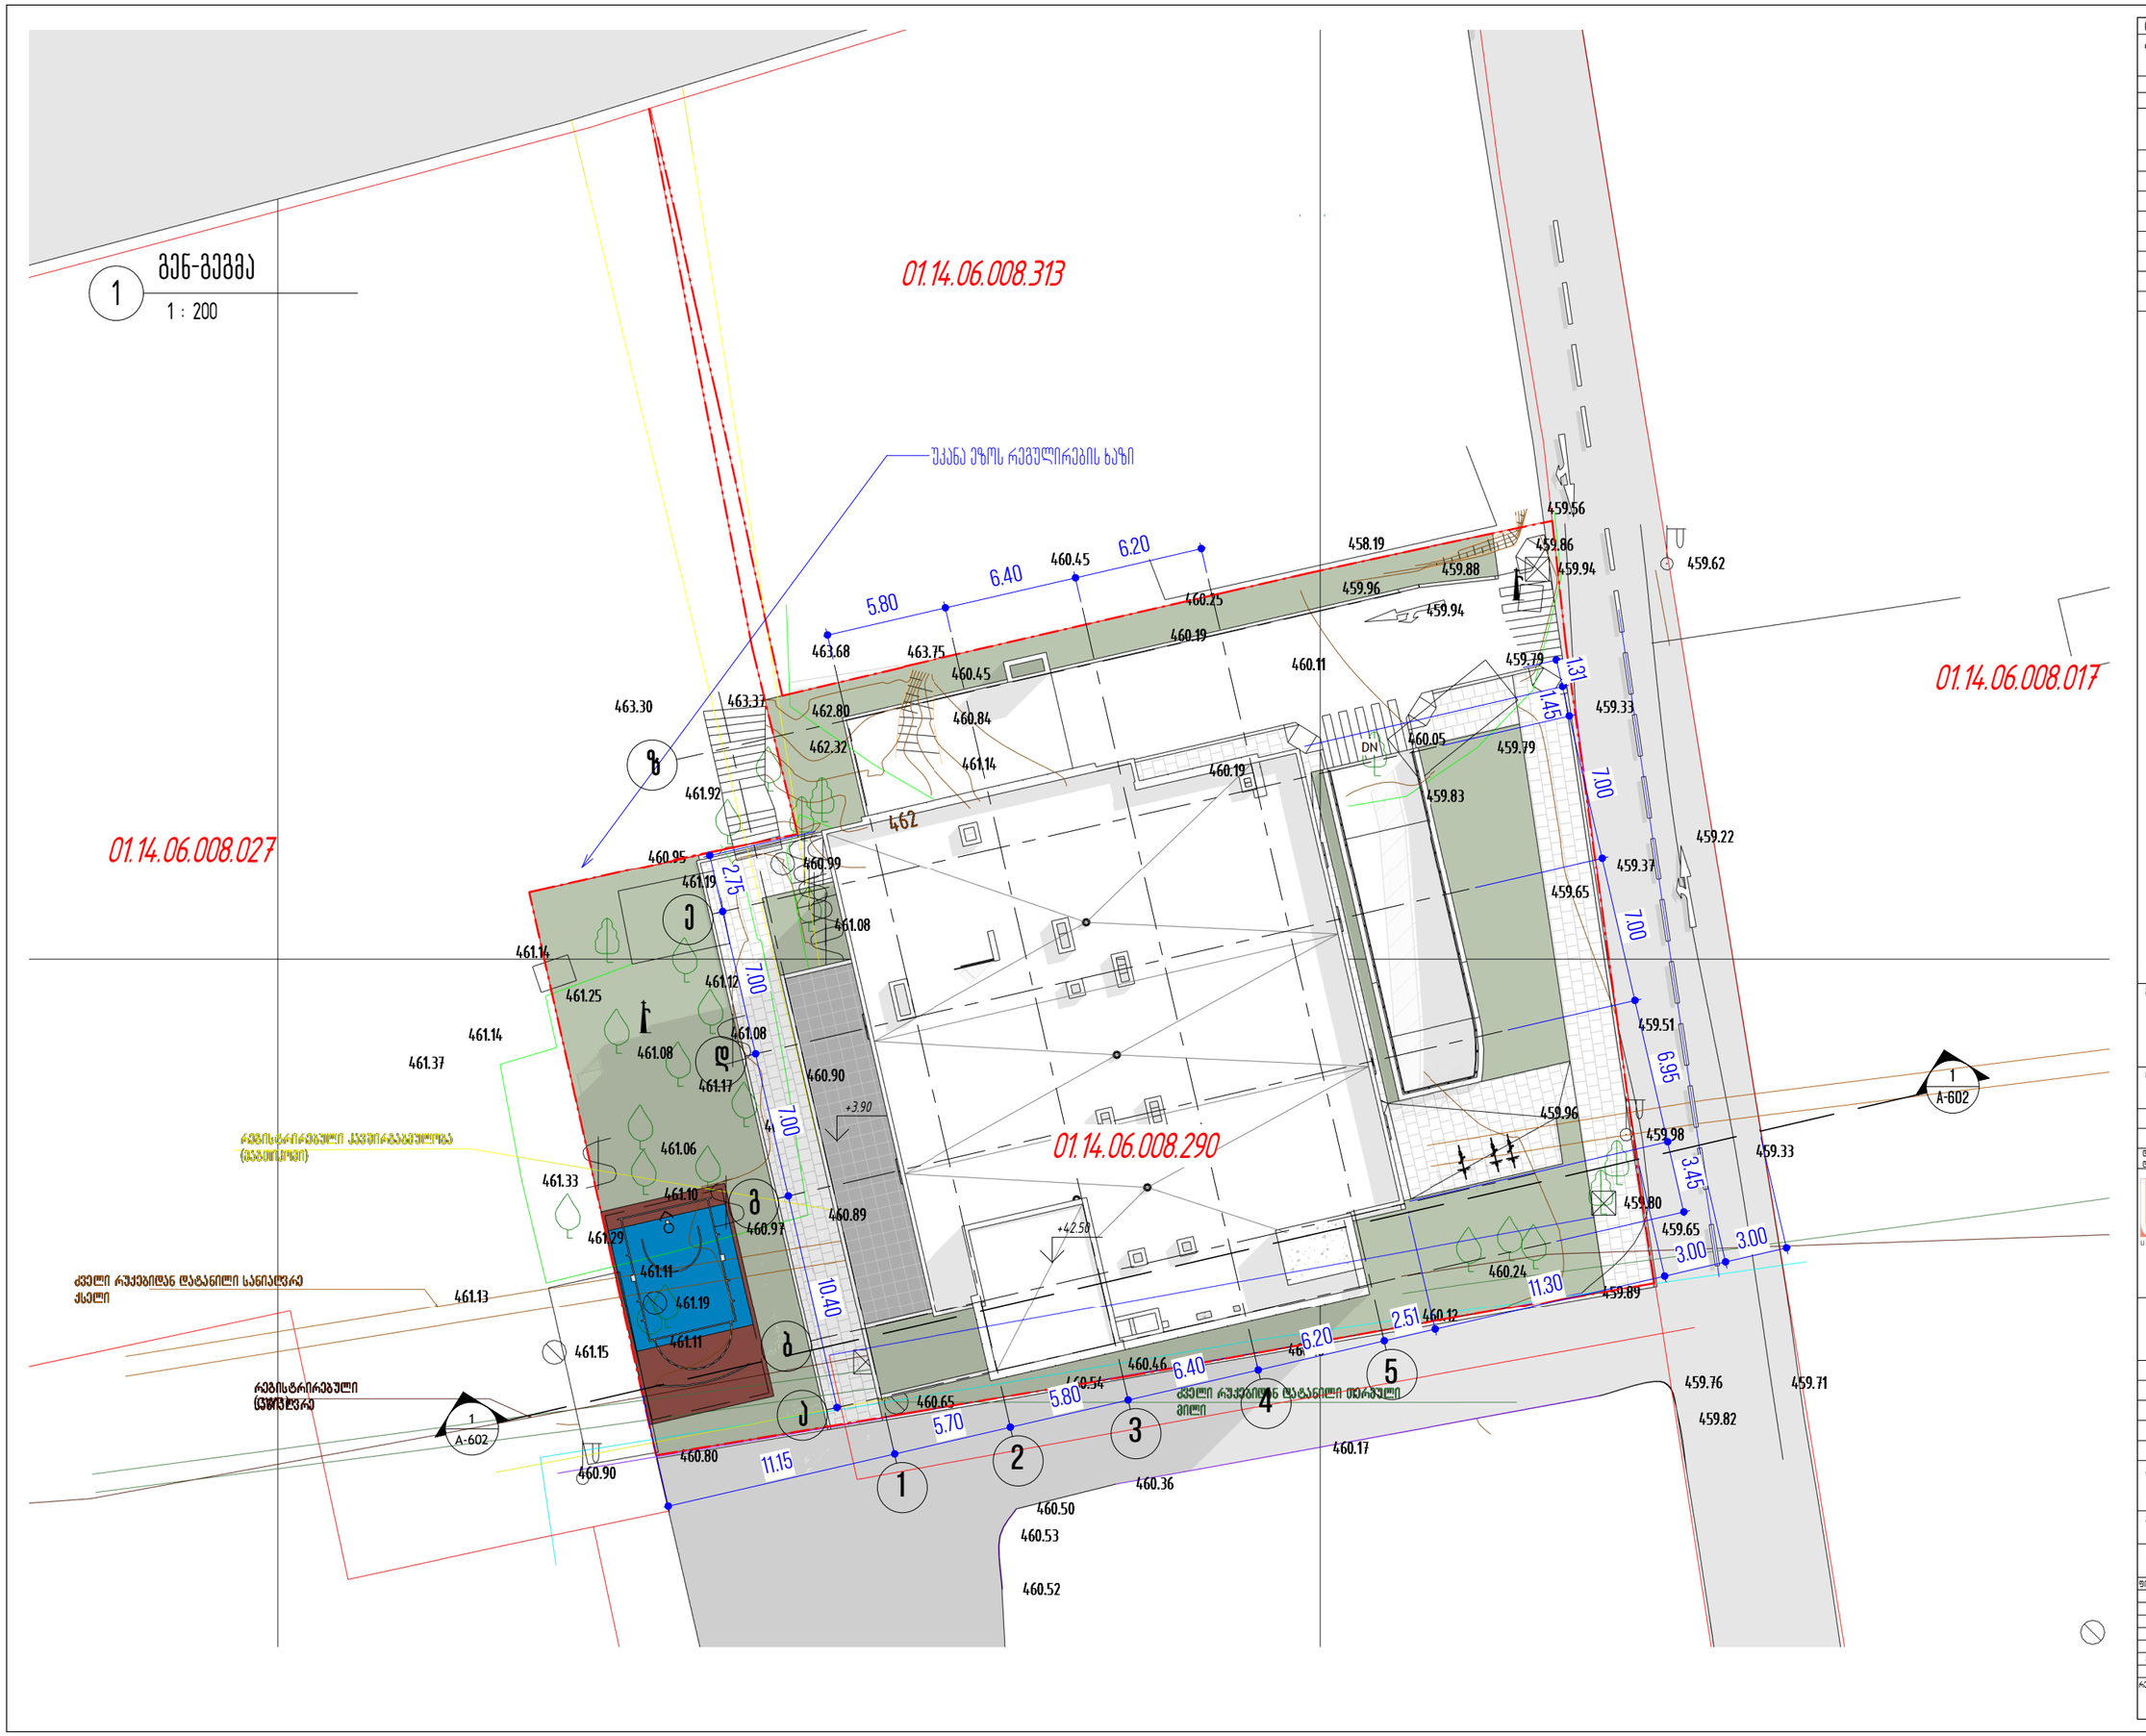

თბილისი / 2024 წელი

ფაილის სახელი:

KEYPLAN

ყოველი შედეგი რევიზია აუქმებს
წინა რევიზიებს

პროექტის სტადია: მუშა პროექტი

რევიზია

რევ.	თარიღი	აღწერილობა	დამტკ.

შენიშვნები:

მისამართი:

ქ. თბილისი, უნივერსიტეტის ქუჩა №6, ს/კ
01.14.06.008.290

დამკვეთი:

შპს "ბი-ეიჩ ეს გრუპ"

თანამდებობა	სახელი გვარი	ხელმოწერა
პრ. მენეჯერი		
დამტკიცებულია: დამკვეთის მიერ		

URBAN & ARCHITECTURAL DESING Studio

შემსრულებელი:

შპს "იუ-ეი-დი სტუდია"

მისამართი:

მისამართი:
ქ. თბილისი, ბორბალის 53

თანამდებობა	სახელი გვარი	ხელმოწერა
დირექტორი	ა. ჯობავა	
პრ. ავტორი არქიტექტორი	ვ. ვარდანია	
თანაავტორი		
შესრულა		

პროექტის სახელწოდება:

მრავალბინიანი საცხოვრებელი სახლი

პროექტის ნაწილი:

არქიტექტურა

ფორმატი	ნახაზის დასახელება:
სტადია	
მ.ა.	გენ-გეგმა
თარიღი	
ბრუნვა	
მასშტაბი	
1 : 200	
რევიზია:	ნახაზის ნომერი: A-101