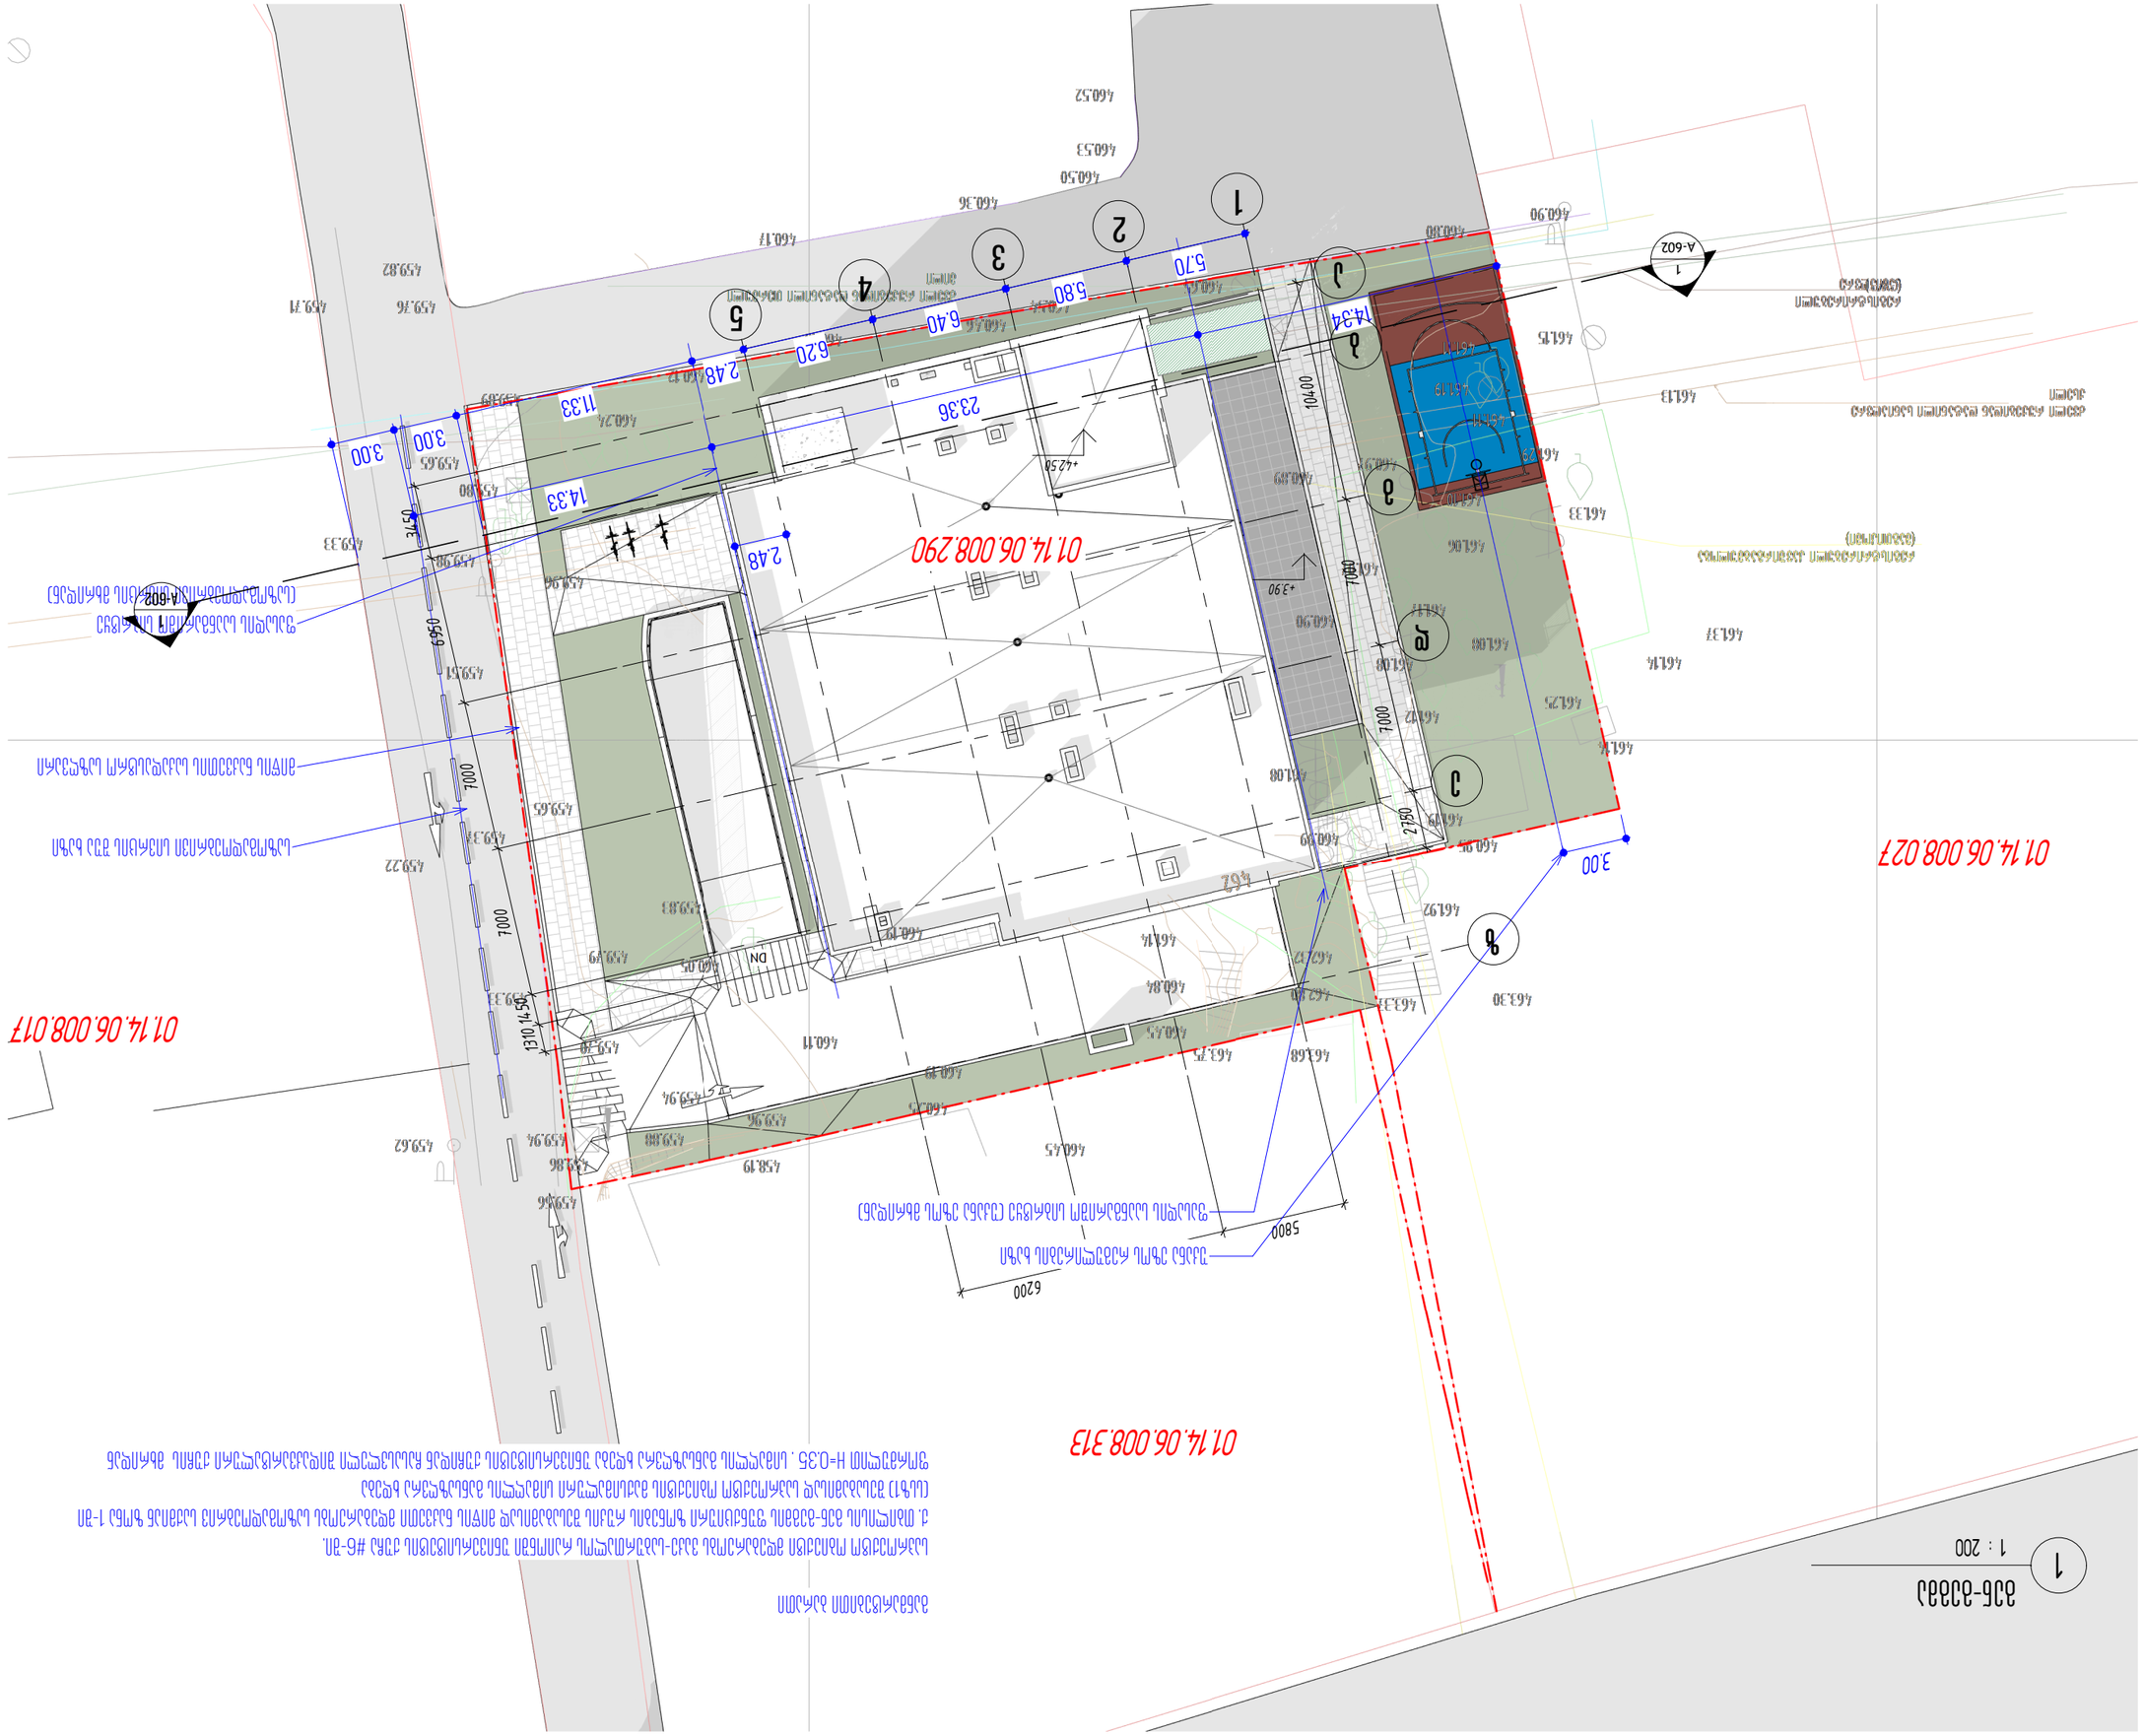
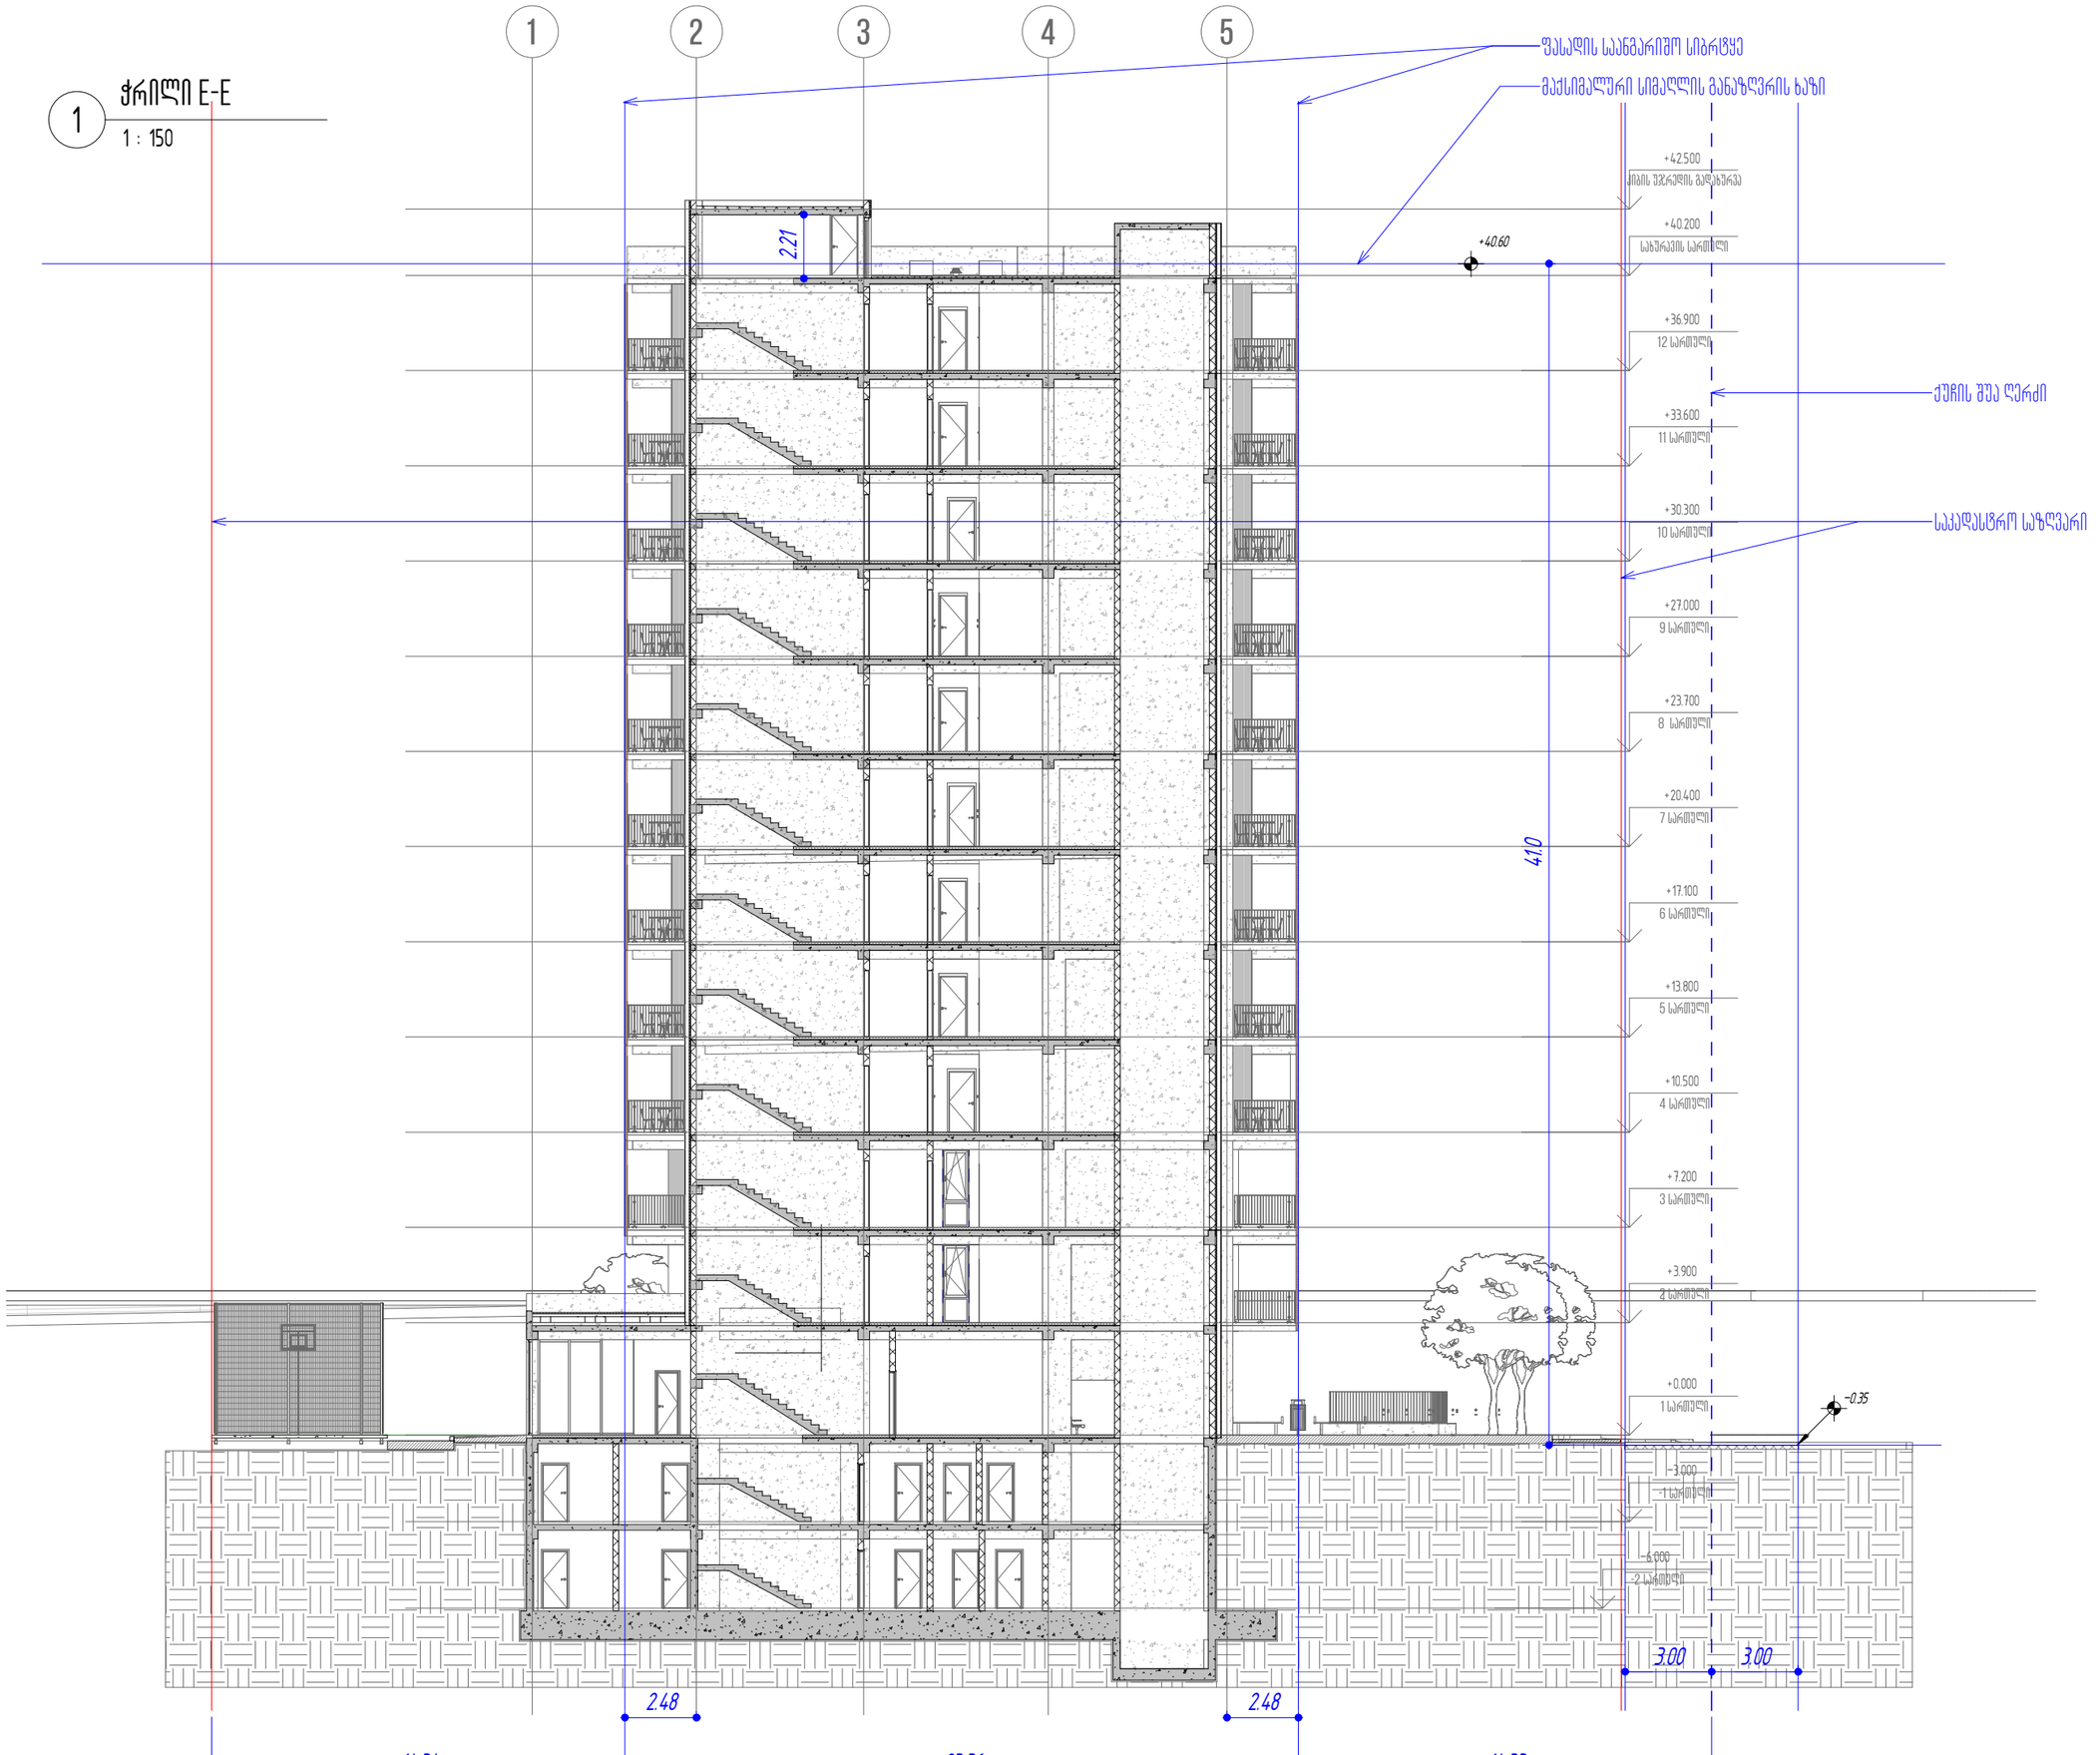

01.14.06.008.027
01.14.06.008.290
01.14.06.008.313
01.14.06.008.017
1 : 200
3.00
5800
6200
7000
2750
14400
23.36
14.33
11.33
5.70
5.80
6.40
6.20
2.48
3.00
3.00
2.48
14.34
1310
DN
+4.58
+3.90
+4.28
A-602
A-602
A-102

1 ჭრილი E-E

1 : 150



თბილისი / 2024 წელი

ფაილის სახელი:

KEYPLAN

ყოველი შეღებვა რევიზია აუქმებს წინა რევიზიებს

პროექტის სტადია: მუშა პროექტი

რევიზია

რევ	თარიღი	აღწერილობა	ტექტ.

შენიშვნები:

მისამართი:

ქ. თბილისი, უნივერსიტეტის ქუჩა №6, ს/კ 01.14.06.008.290

დამკვეთი:

შპს "ბი-ეიჩ ეს გრუპ"

თანამდებობა	სახელი გვარი	ხელმოწერა
პრ. მენეჯერი		
დამკვეთის წარმ.		

URBAN & ARCHITECTURAL DESING

შემსრულებელი:

შპს "ია-ეი-დი სტუდია"

მისამართი:

მისამართი: ქ. თბილისი, გორგასლის 53

თანამდებობა	სახელი გვარი	ხელმოწერა
ლიდერი არქიტექტორი	ა. ჯოხაძე	
პრ. ინჟინერი არქიტექტორი	ვ. ვარდანი	
თანაავტორი		
შესრულა		

პროექტის სახელწოდება:

მრავალბინიანი საცხოვრებელი სახლი

პროექტის ნაწილი:

არქიტექტურა

ფორმატი	
სტადია	
მ.ე.	
თარიღი	
პროექტი	
მასშტაბი	1 : 150
ჩეკირება:	

ნახაზის დასახელება:

მაქსიმალური სიმაღლის განმსაზღვრელი ჭრილი

ნახაზის ნომერი:

A-602