შ.პ.ს.
,,ზარაფხანა დეველოპმენტი''

ქ. თბილისი ლუბლიანას N15 ს.კ 01.13.02.005.009

სარეკონსტრუქციო შენობის არსებული ფასადები

2025 წელი

სარეკონსტრუქციო შენობის არსებული ფასადი

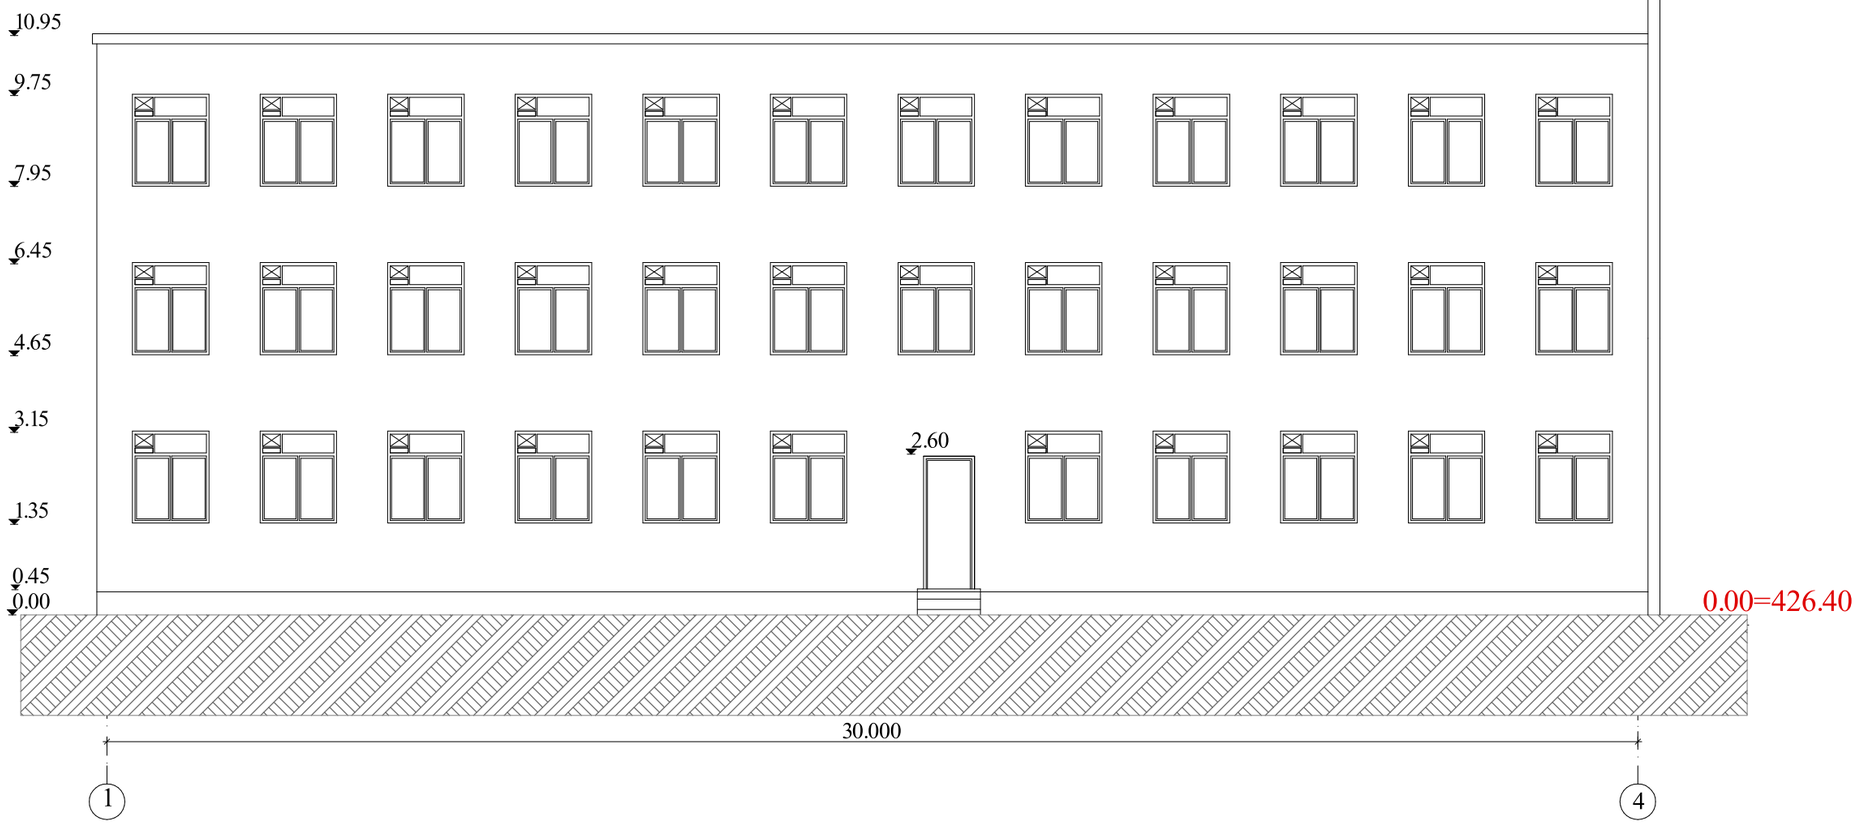

III ბლოკი
ფასადი
მ=1:100

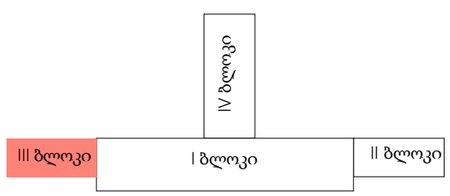

მისამართი:	ქ. თბილისი ლუბლიანას N15		შ.პ.ს. „ზარაფხანა დეველოპმენტი"	
			„ზარაფხანა დეველოპმენტის" ტერიტორიაზე არსებული დამხმარე შენ. ნაგებობა 1/3 -ის დემონტაჟის პროექტი	
არქიტექტორი:		ს.ბეიტრიშვილი	ფასადი	
			1:100	2025 წ.

სარეკონსტრუქციო შენობის
არსებული ფასადი

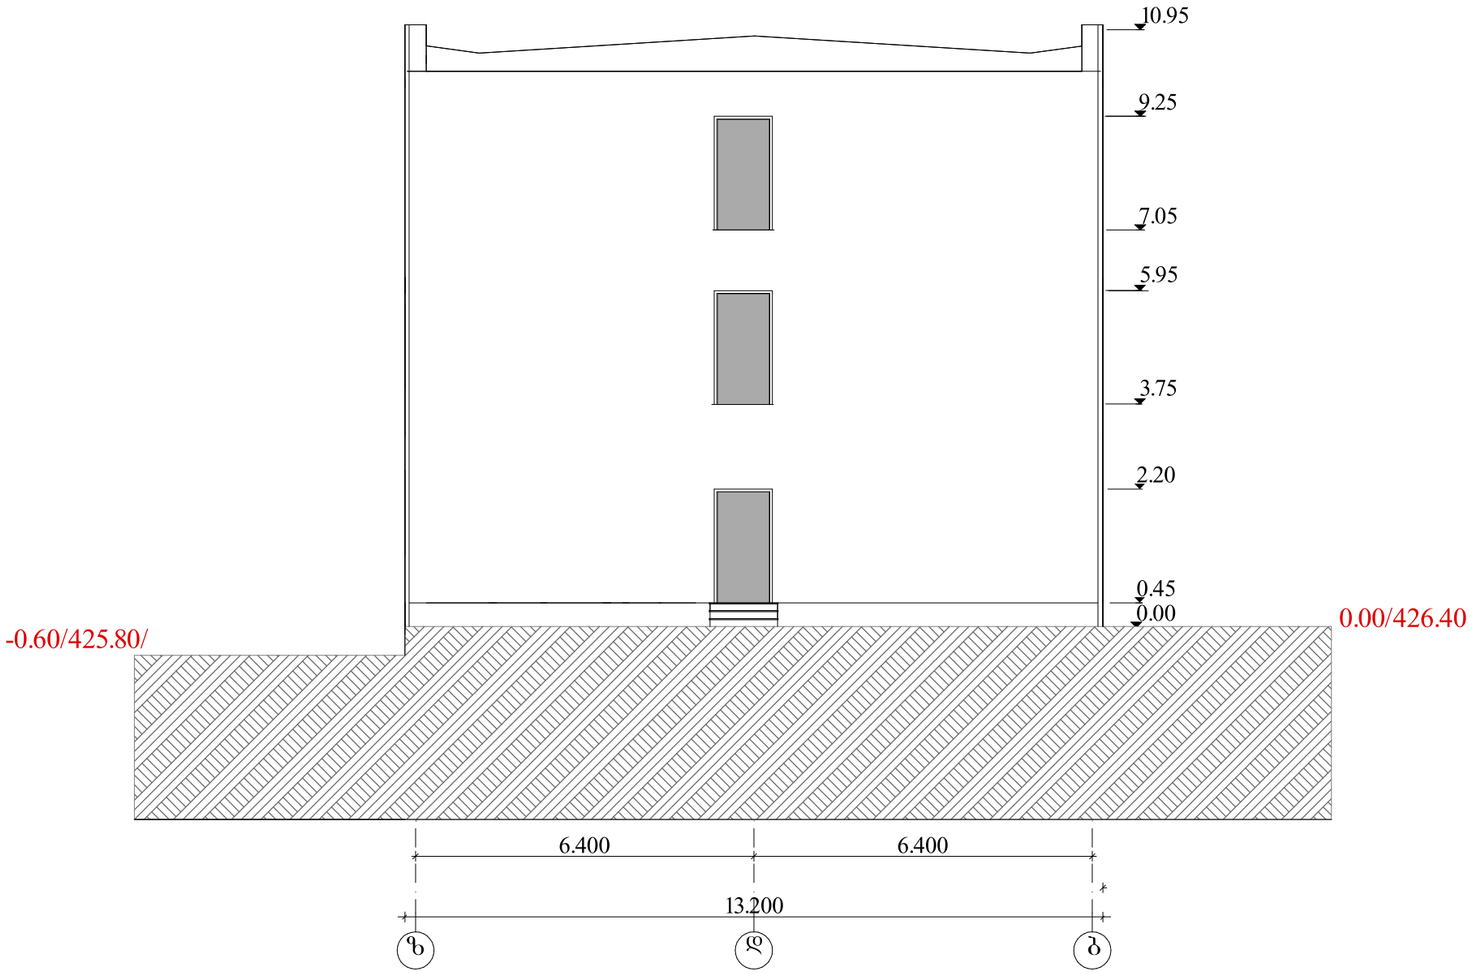

III ბლოკი
ფასადი
მ=1:100

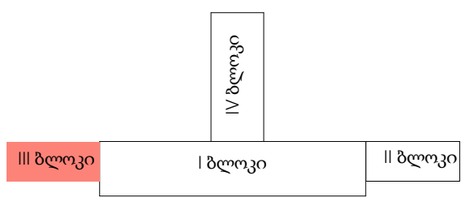

მისამართი:	ქ. თბილისი ლუბლიანას N15		შ.პ.ს. „ზარაფხანა დეველოპმენტი"	
			„ზარაფხანა დეველოპმენტის" ტერიტორიაზე არსებული დამხმარე შენ. ნაგებობა 1/3 -ის დემონტაჟის პროექტი	
არქიტექტორი:		ს.ბეიტრიშვილი	არსებული ფასადი	
			1:100	2025 წ.

შ.პ.ს.
,,ზარაფხანა დეველოპმენტი''

ქ. თბილისი ლუბლიანას N15 ს.კ 01.13.02.005.009

სარეკონსტრუქციო შენობის საპროექტო ფასადები

2025 წელი

სარეკონსტრუქციო შენობის
საპროექტო ფასადი

სარდაფის გადახურვის
ფილის ნიშნული 0.00=426.85

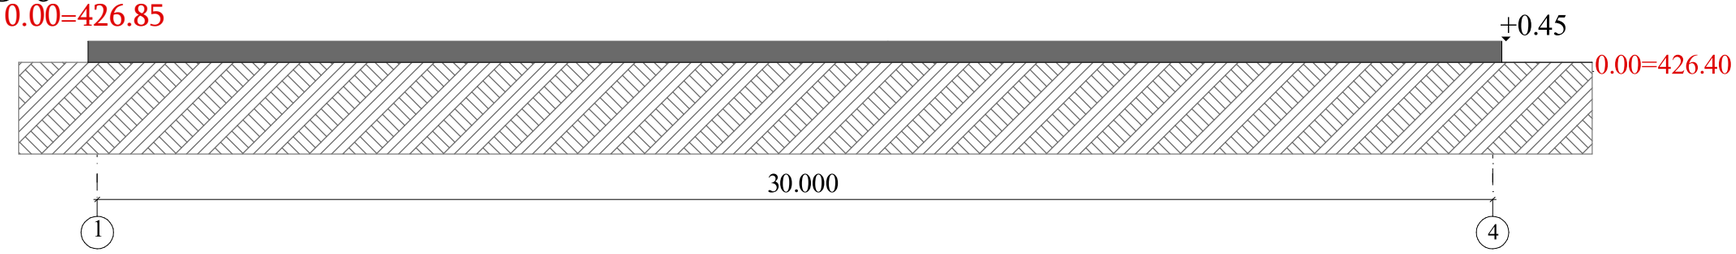

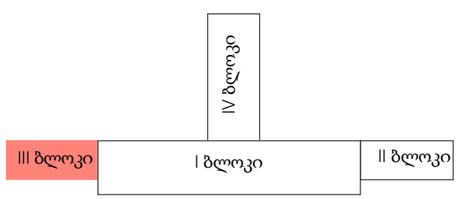

მისამართი:	ქ. თბილისი ლუბლიანას N15		შ.პ.ს. „ზარაფხანა დეველოპმენტი"	
			„ზარაფხანა დეველოპმენტის" ტერიტორიაზე არსებული დამხმარე შენ. ნაგებობა 1/3 -ის დემონტაჟის პროექტი	
არქიტექტორი:		ს.ბეტრიშვილი	საპროექტო ფასადი	
			1:100	2025 წ.

სარეკონსტრუქციო შენობის
საპროექტო ფასადი

სარდაფის გადახურვის
ფილის ნიშნული 0.00=426.85

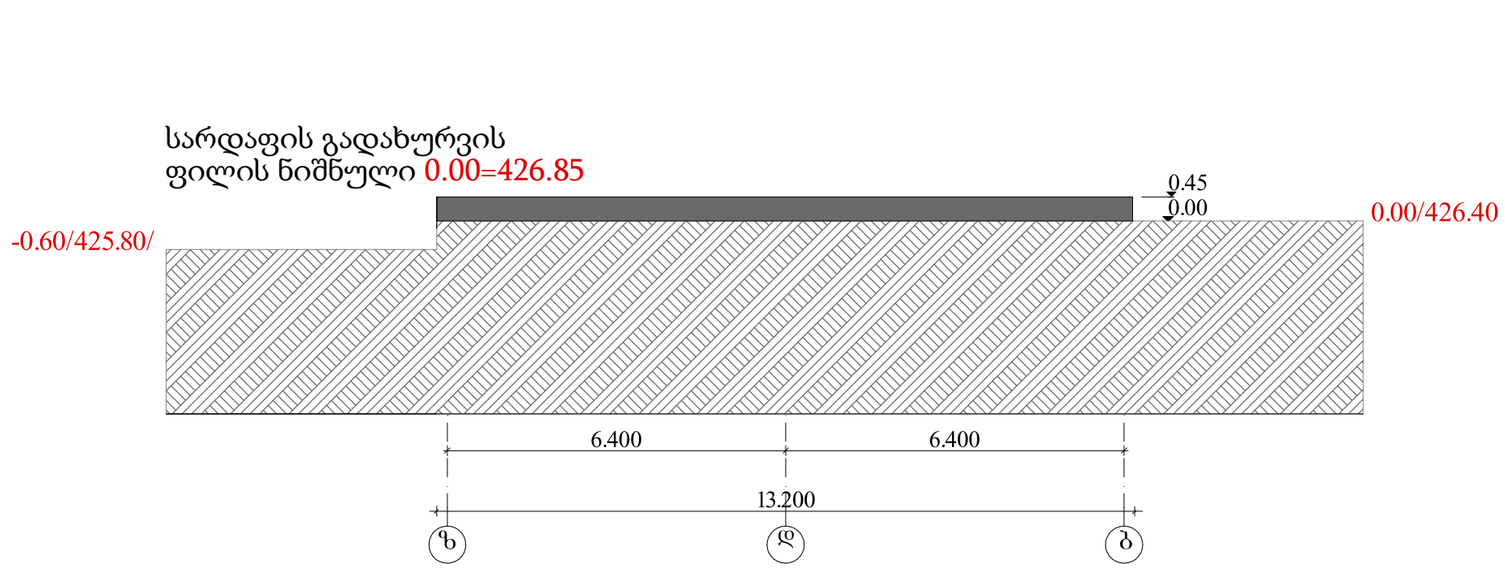

III ბლოკი
ფასადი
მ=1:100

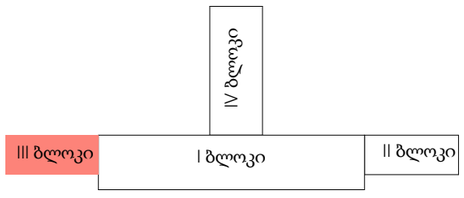

მისამართი:	ქ. თბილისი ლუბლიანას N15		შ.პ.ს. ,,ზარაფხანა დეველოპმენტი"	
			,,ზარაფხანა დეველოპმენტის'' ტერიტორიაზე არსებული დამხმარე შენ. ნაგებობა 1/3 -ის დემონტაჟის პროექტი	
არქიტექტორი:		ს.ბეიტრიშვილი	საპროექტო ფასადი	
			1:100	2025 წ.