განმარტებითი ბარათი:

საკადასტრო გეგმით (01.17.10.012,010) არსებულ შენობა №17/2-ზე დამკვეთს სურს არსებული ჭალუზის დემონტაჟი და მის ადგილზე ვიტრაჟის (კარით) ჩასმა. ასევე არსებულ და საპროექტო ვიტრაჟების გასწვრივ ზემოთ ატმოსფერული ნალექის სწყალამრიდი კონსოლი (აწყობილია მილკვადრატის კონსოლურ ფერმაზე კედლიდან შვერა 1,20 მეტრი) კარბოლუჭსის ბურვილით.


წარმოდგენილია საკადასტრო გეგმა მასზე სარეკონსტრუქციო არეალის დატანით და ფოტომონტაჟი.

902018071836

: 01.17.10.012.010 :

: 902018071836 : 25636 . (WGS 84 / UTM zone 38N)

: 14/12/2018

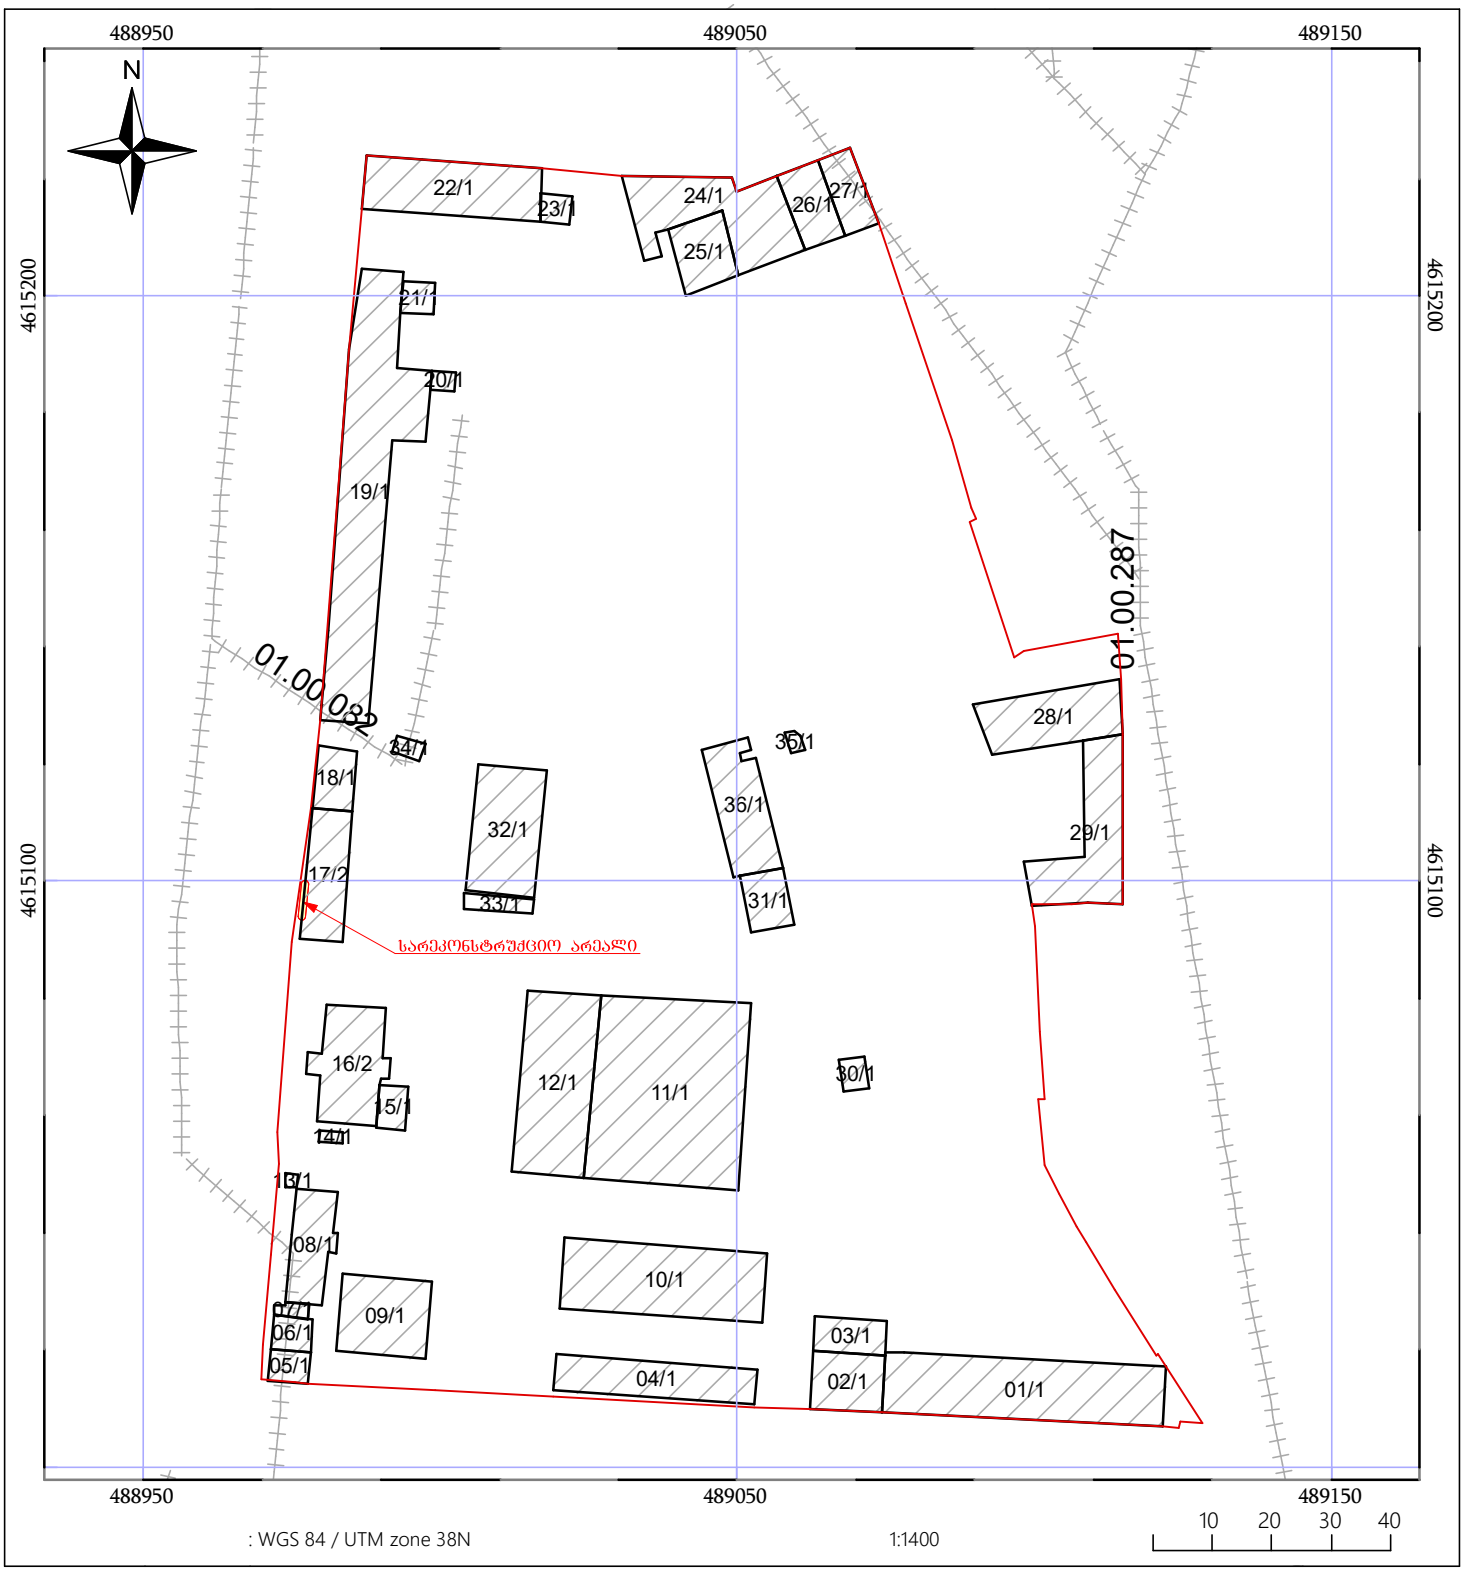

05/25 05/25 /

: , , N2; : (995 32) 2 25 15 28; http://napr.gov.ge