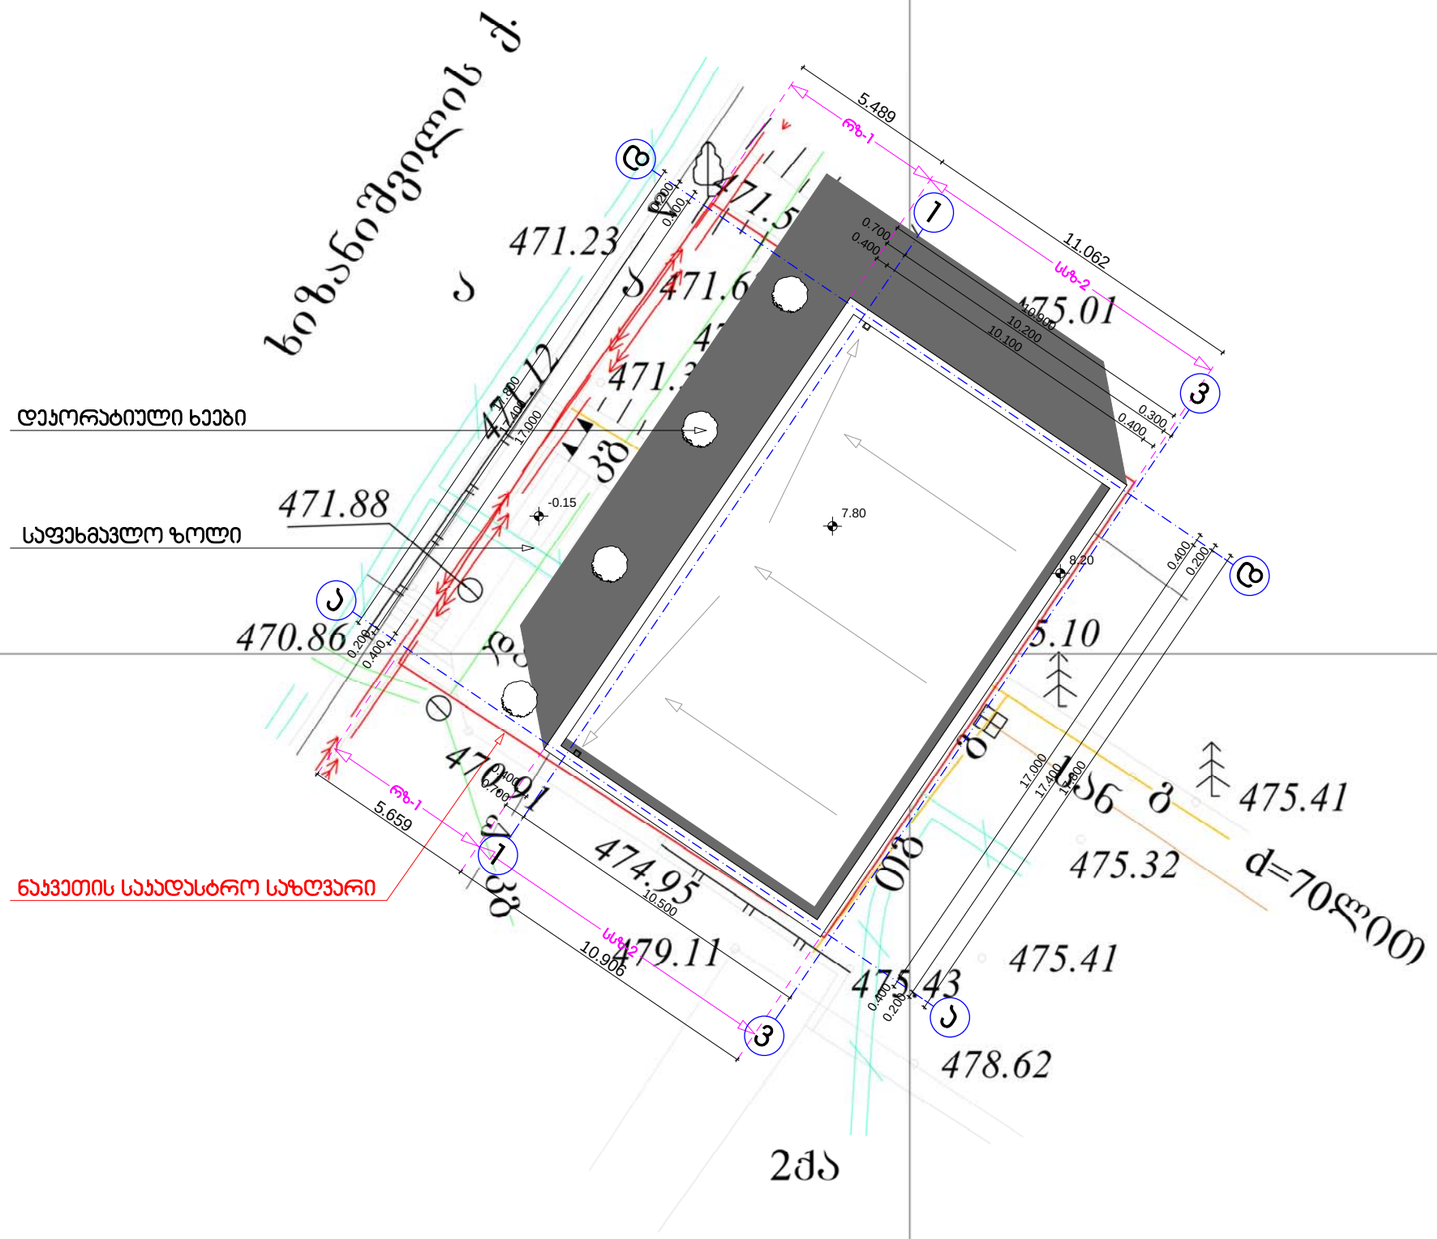

პროექტი:

სავაჭრო ობიექტი

ადგილმდებარეობა:

გლდანი მიკრო/რაიონი I და II-ს შორის
(ნაკვეთი №16/53)

დამკვეთი:

შ.პ.ს. "ნიუ კაპიტალი"

ნაწილი:

სტადია - პროექტი
არქიტექტურული ნაწილი

შემსრულებელი:

შ.პ.ს. "არკო"

დირექტორი:

ი. ბარნაბიშვილი

პრ. მთ.არქიტექტორი:

ი. ბარნაბიშვილი

შეასრულა:

ბ. გურგენიძე

შენიშვნები:

1. მშენებლობის დროს ყველა ზომა გადამოწმდეს ადგილზე

გენგეგმა

მასშტაბი:	1:200
გვერდი:	ა-1
სულ გვერდები:	ა-10
ფორმატი:	A-3
თარიღი:	01.10.2013

ARCO LTD