რენდერები



ლითონის მოაჯირი კედელი

რენდერები


d0c4b1 R 244 G 157 B 84
გაილესება მიუნხენის ლესვიტ და შეიღებება ღია კრემისფრად
გაილესება მიუნხენის ლესვიტ და შეიღებება ყავისფრად
d0c4b1 R 208 G 196 B 177
მუქი ფერის მეტალოპლასტმასის პროფილის კარფანჯარა
ლითონის აივნები
ლითონის მოაჯირი კედელი

რენდერები



რენდერები



II სართულის გეგმა

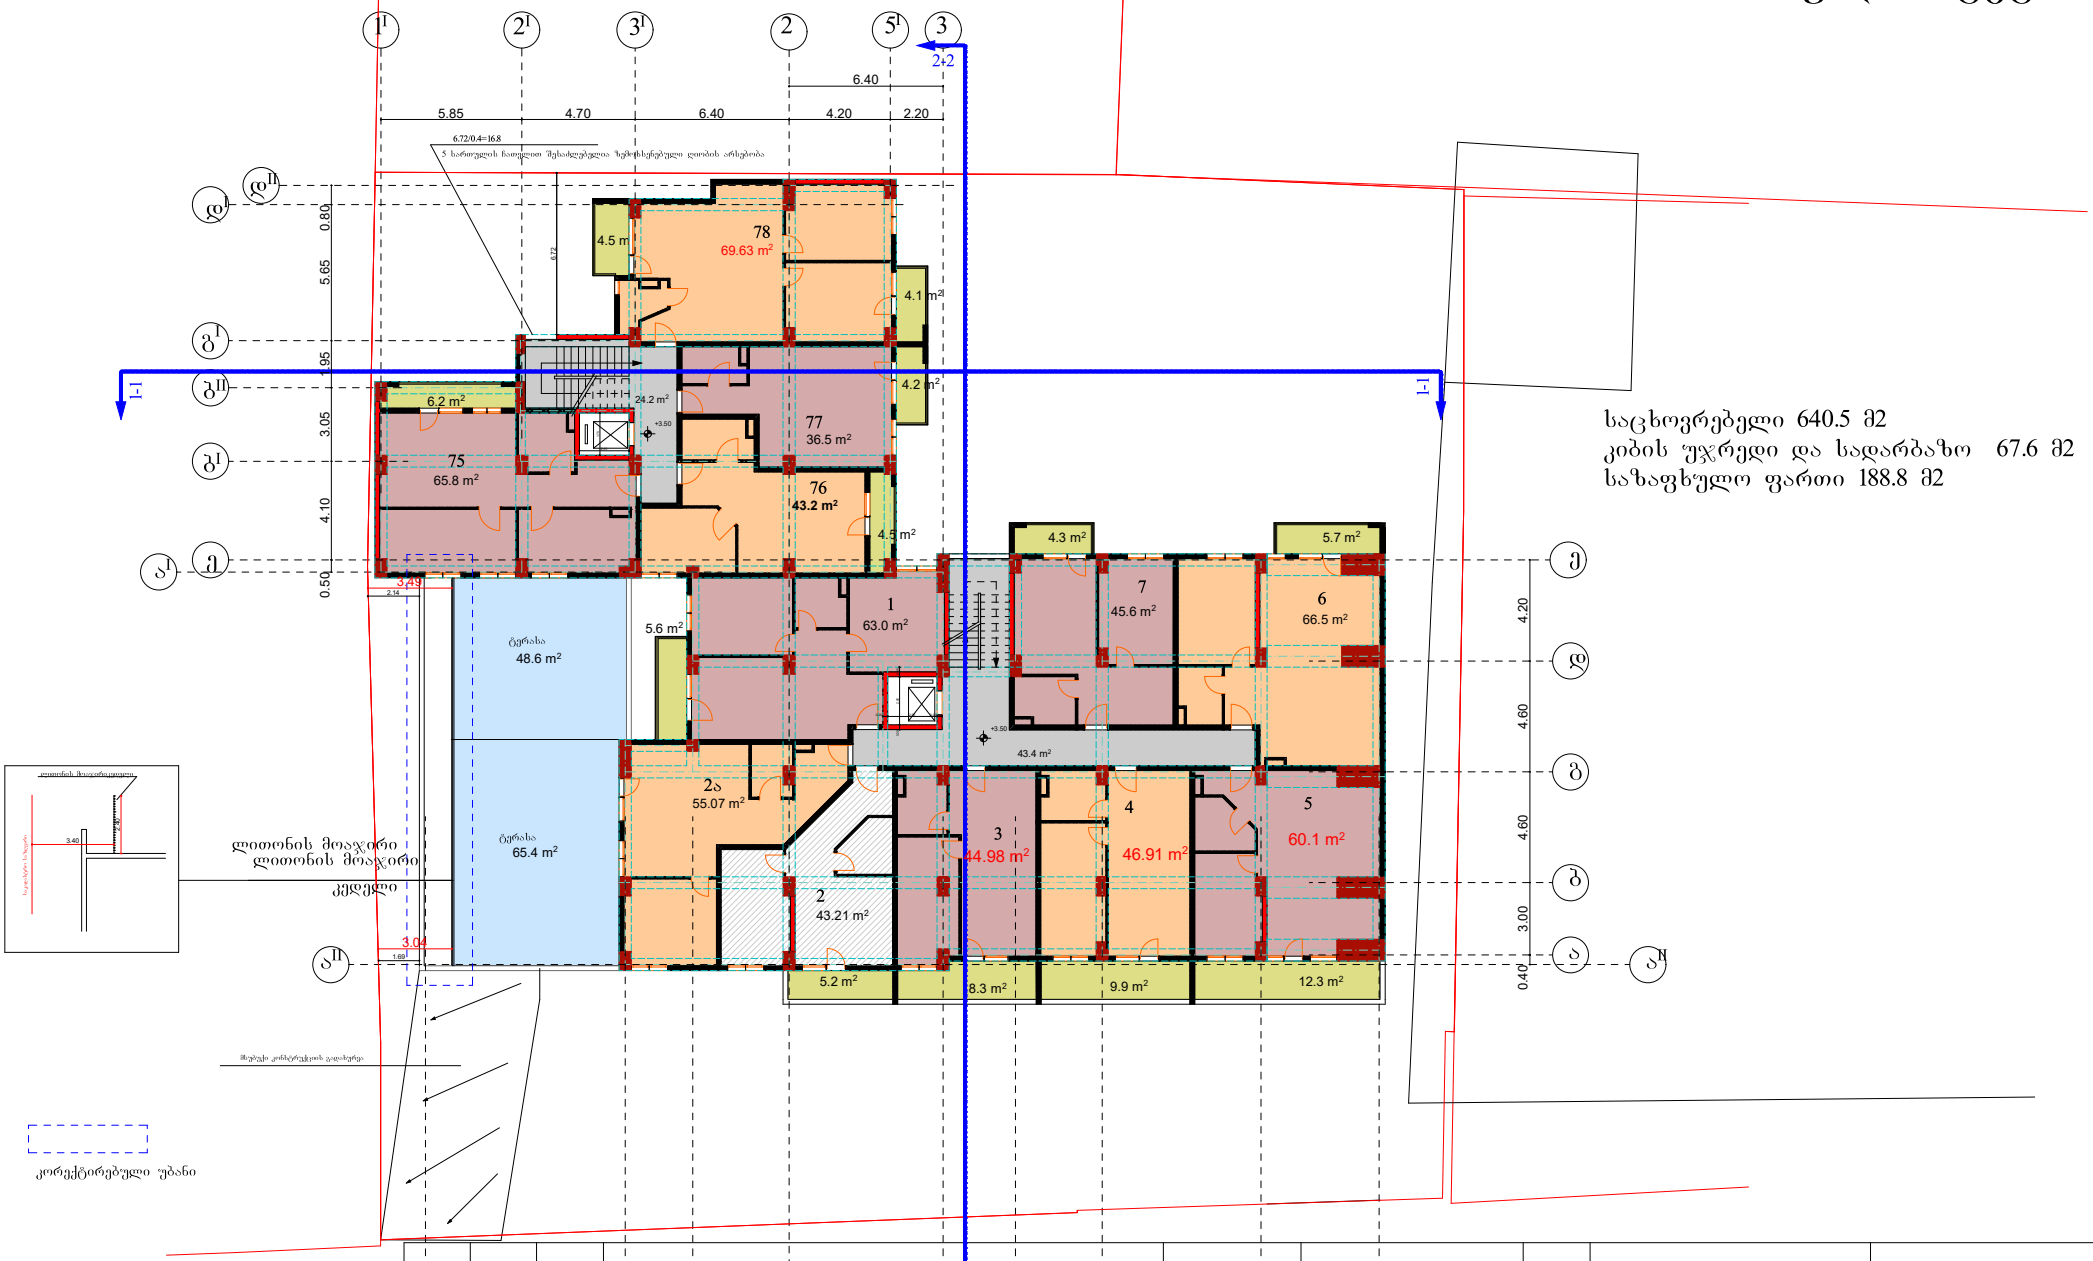

საცხოვრებელი 640.5 მ2
კიბის უჯრედი და სადარბაზო 67.6 მ2
საზაფხულო ფართი 188.8 მ2

| | | |

ლესვა ღებვა. R103 G60 B 24

ლესვა ღებვა. R253 G217 B 186

ფასადი



კორექტირებული უბანი

საპროექტო დოკუმენტაცია	ბლანკი №3491143	საკადასტრო 01.13.06.006.064	ქ. თბილისი, ქუჩა ვანის №4	მრავალბინიანი საცხოვრებელი სახლი.	ფურცელი № 1		დამკვეთი	საპროექტო ორგანიზაცია	დამკვეთი ნ. ლაცაბიძე პრ.ავტორი. ნ. გაბუნია შემსრულებელი
				ფასადი	მაშტაბი 1:100		ნ. ლაცაბიძე		შ.პ.ს "სამშენებლო კომპანია თბილისის ვექტორი" ს/კ 406250186 2023

ლესვა ღებვა. R103 G60 B 24

ლესვა ღებვა. R253 G217 B 186

ფასადი

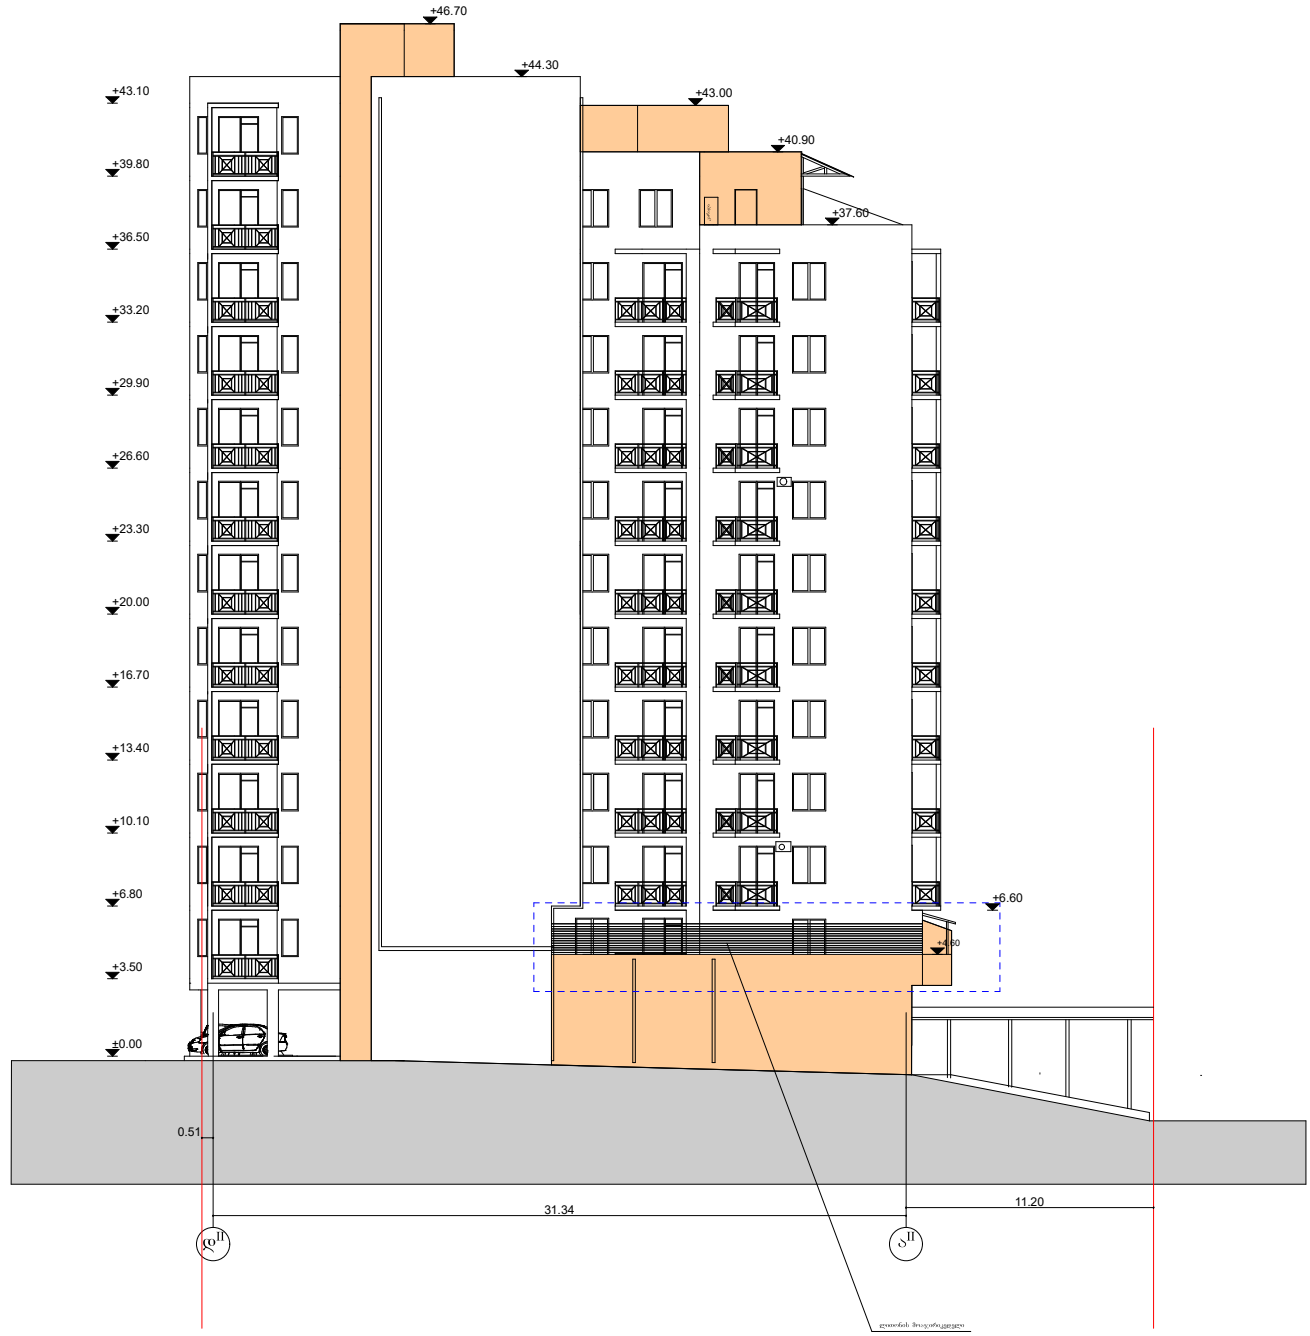

კორექტირებული უბანი

საპროექტო დოკუმენტაცია	ვაჩი №3491143	საკადასტრო 01.13.06.006.064	ქ. თბილისი, ქუჩა ვანის №4	მრავალბინიანი საცხოვრებელი სახლი.	ფურცელი № 1		დამკვეთი	საპროექტო ორგანიზაცია	დამკვეთი ნ. ლაცაბიძე პრ.ავტორი. ნ. გაბუნია შემსრულებელი	შ.პ.ს "სამშენებლო კომპანია თბილისის ვექტორი" ს/კ 406250186
				ფასადი	მაშტაბი 1:100		ნ. ლაცაბიძე			2023