ფოტომონტაჟი # 1



ფოტომონტაჟი # 2




ფოტომონტაჟი # 3
+ 40.80
ლესვა მიუნხენის ფაქტურით და შეღებვა მაღალი ხარისხის ხანმედეგი
"კაპაროლი"-ს საღებავით RGB 139. 131 . 120
+ 40.80
ლესვა მიუნხენის ფაქტურით და შეღებვა მაღალი ხარისხის ხანმედეგი
"კაპაროლი"-ს საღებავით RGB 139. 131 . 120
ტრავერტინის ბუნებრივი ქვის ფილები სისქით 15 მმ.
არეული განშლით გაკრული.
ტრავერტინის ბუნებრივი ქვის ფილები სისქით 15 მმ.
არეული განშლით გაკრული.
მეტალის მუქი რუხი ფერის მოაჯირი
ტრავერტინის ბუნებრივი ქვის ფილები სისქით 15 მმ.
არეული განშლით გაკრული.
ნაწრთობი მინის მოაჯირი
ნაწრთობი მინის მოაჯირი
ლესვა მიუნხენის ფაქტურით და შეღებვა მაღალი ხარისხის ხანმედეგი
"კაპაროლი"-ს საღებავით RGB 139. 131 . 120
ტრავერტინის ბუნებრივი ქვის ფილები სისქით 15 მმ.
არეული განშლით გაკრული.
+ 6.10
+5.50
ტრავერტინის ბუნებრივი ქვის ფილები სისქით 15 მმ.
არეული განშლით გაკრული.
ალუმინის ვიტრაჟი და კარები
+0.00
+ 541.70
1,612
2 651

פרויקט מגורים #4

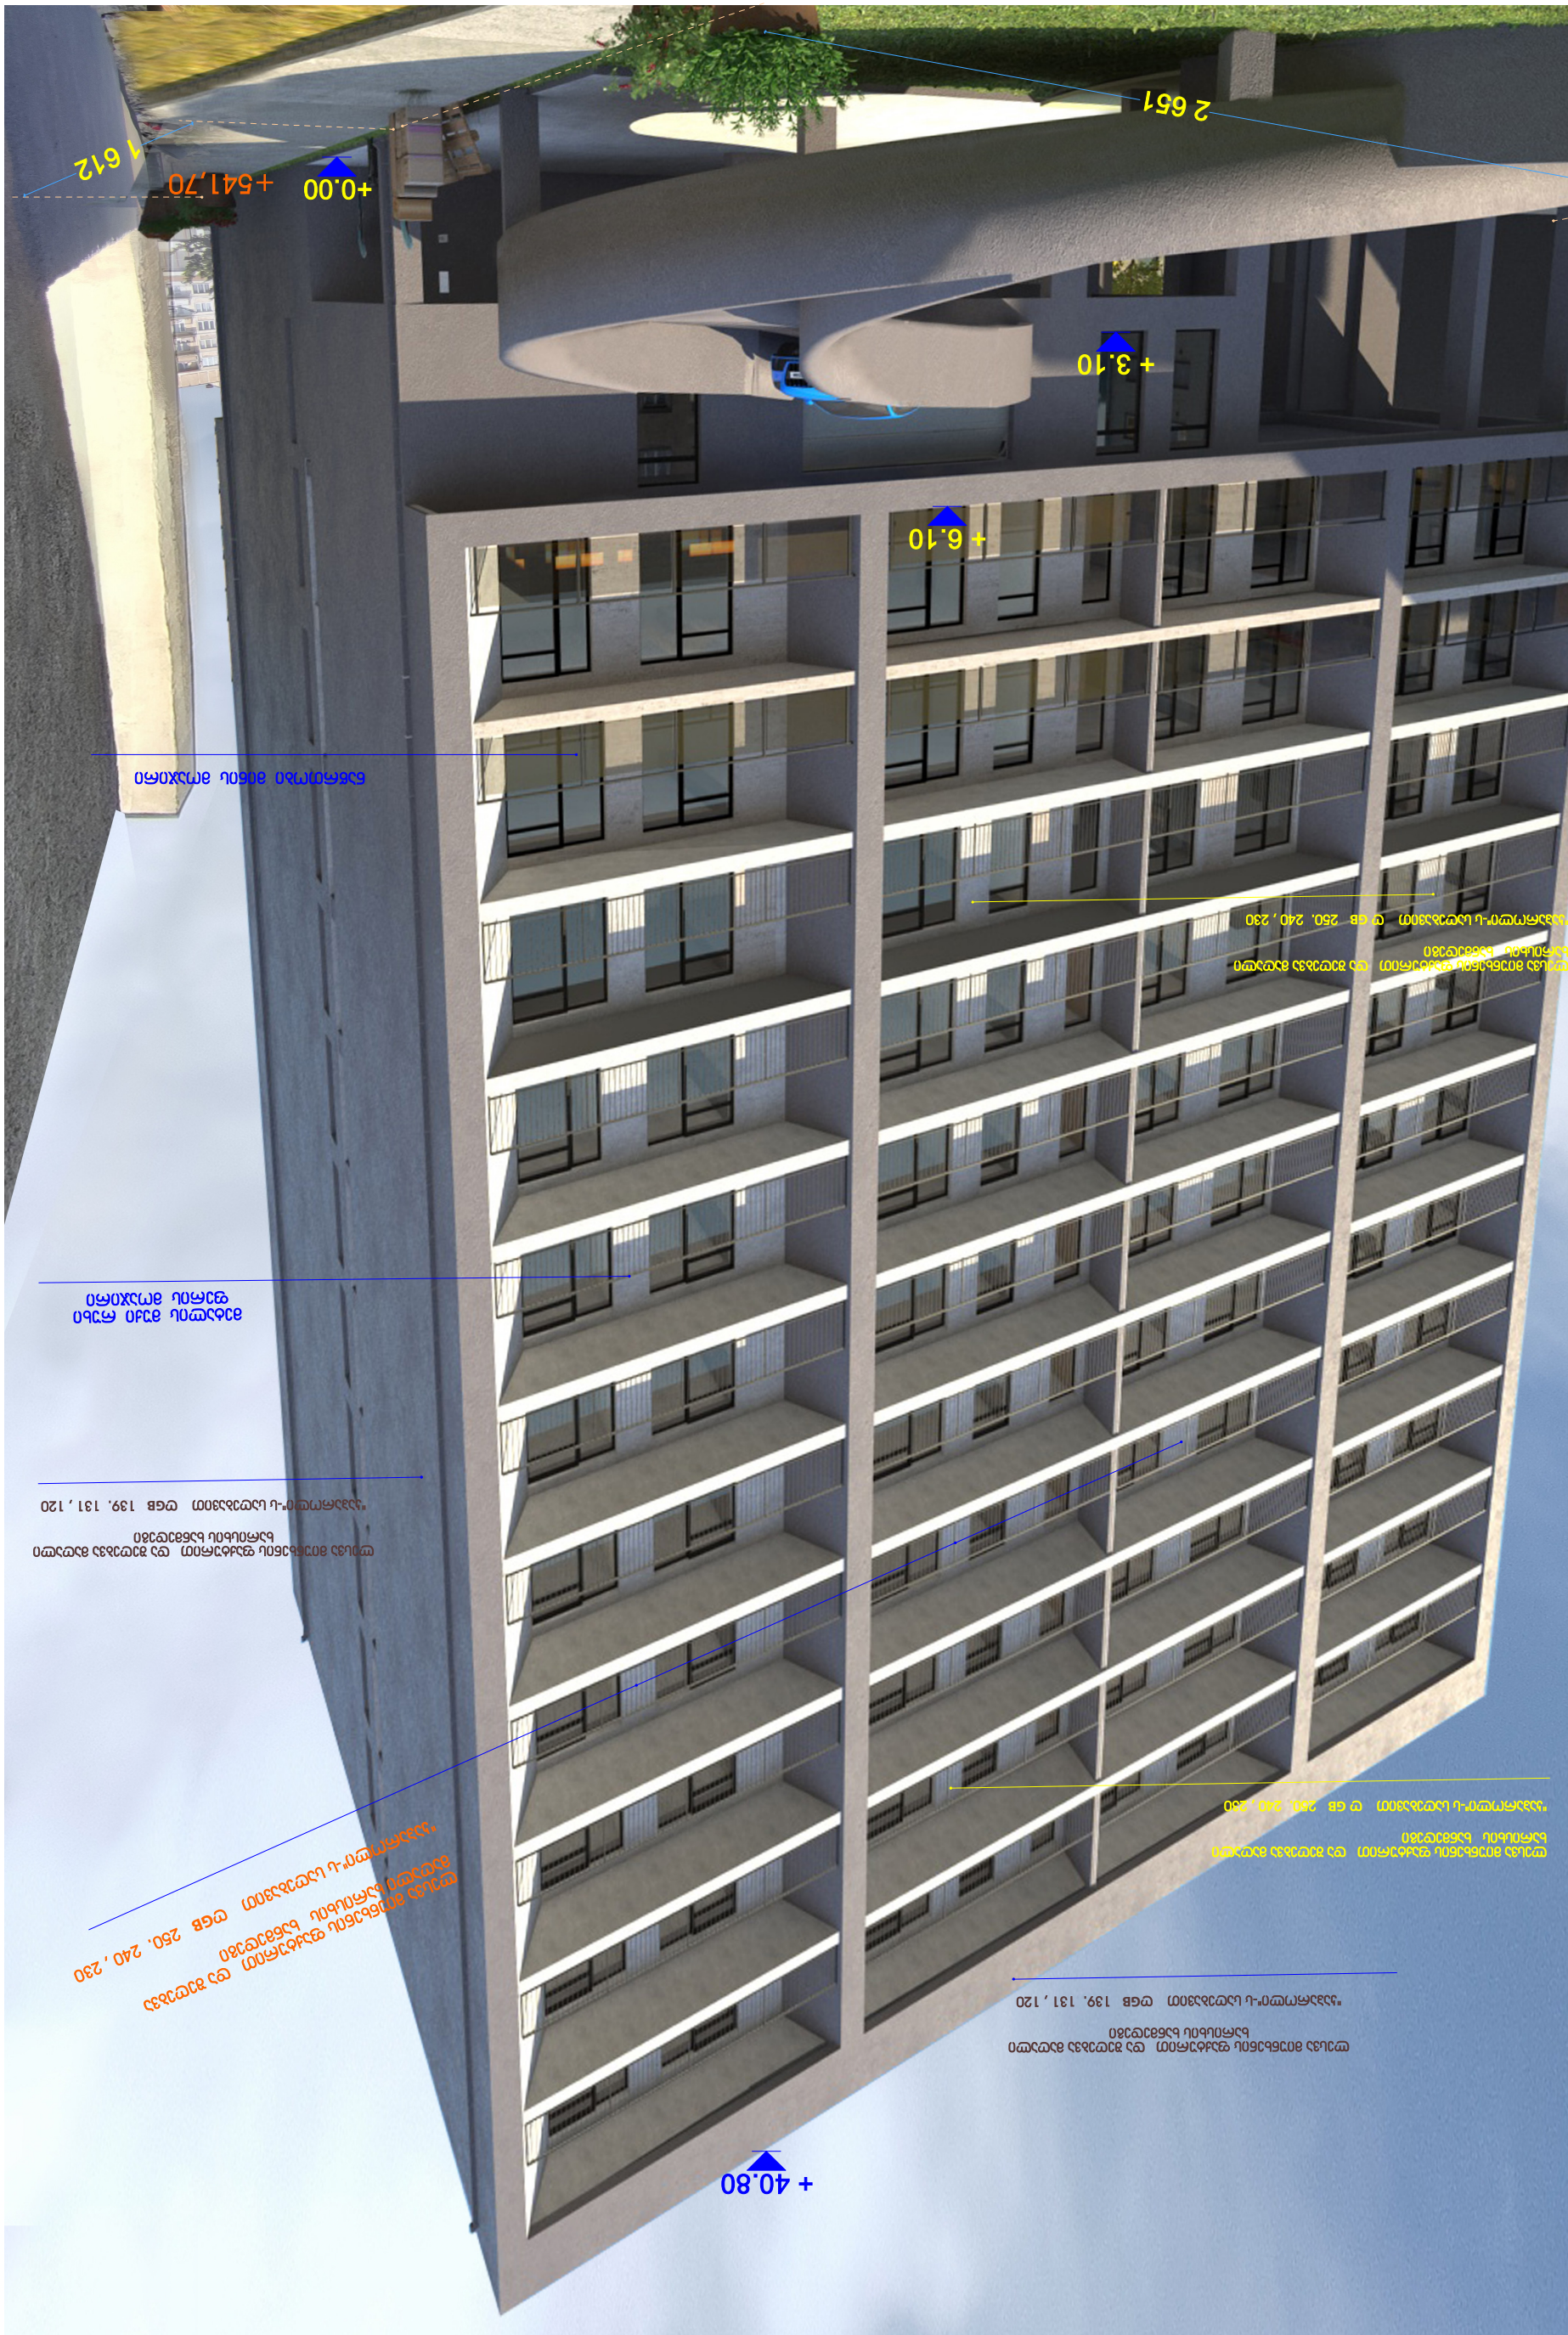

חזית מזרחית - קנה מידה 1:100

חזית מערבית - קנה מידה 1:100

חזית צפונית - קנה מידה 1:100

חזית דרומית - קנה מידה 1:100

חתך A-A' עובר דרך חדר המדרגות, מבט לכיוון מזרח

חתך B-B' עובר דרך חדר המדרגות, מבט לכיוון מזרח

חתך C-C' עובר דרך חדר המדרגות, מבט לכיוון מזרח

חתך D-D' עובר דרך חדר המדרגות, מבט לכיוון מזרח