შენობა-ნაგებობის უსაფრთხოების წესებთან შესაბამისობის ანალიზი

გამოყენებული წესები - **„შენობა-ნაგებობის უსაფრთხოების წესები“**

ჩამოთვალეთ შენობის დაკავებულებები და აღწერეთ თითოეული გამოყენება
სასაწყობო ჯგუფის ქვეჯგუფი სწ-1 , სარდაფი, -3,30 ნიშნულზე.
საგანმანათლებლო ჯგუფი, სგ (კლასები, ადმინისტრაცია,) , 1–3 სართულები, 0,00; 3,30; 6,60; ნიშნულზე.

კონსტრუქციის ტიპი:	
განსაზღვრეთ კონსტრუქციის არსებული შენობისთვის: მაგალითი: II-A, II-B, V-A, V-B	
განსაზღვრეთ კონსტრუქციის ტიპი ახალი შენობისთვის: მაგალითი: II-A, II-B, V-A, V-B	I-B
შერეული კონსტრუქციის შემთხვევაში მიუთითეთ ტიპები, რომელიც გამოყენებული იქნება, განსაზღვრეთ ტიპები და მათი მდებარეობა:	

სიმაღლის შეზღუდვები ცხრილი 503 -ის მიხედვით		
დაკავებულობები	**დასაშვები სართულიანობა**	**შემოთავაზებული სართულიანობა**
სასაწყობო ჯგუფის ქვეჯგუფი **სწ-1**	**11**	1 სართული მიწის დონის ქვემოთ (-3,30 ნიშნ.)
საგანმანათლებლო ჯგუფი **სგ**	**5**	1, 2, 3 სართულები (0.00, +3,30, +6,60 ნიშნ.)
	დასაშვები სიმაღლე	**შემოთავაზებული სიმაღლე**
შენობის სიმაღლე =	**48,8**	**9.90**
მიწის დონის ზემოთ სართულ(ებ)ის რაოდენობა =		**3**
მიწის დონის ქვემოთ სართულ(ებ)ის რაოდენობა =		**1**

ფართობის შეზღუდვები ცხრილი 503 -ის მიხედვით		
დაკავებულობები	**დასაშვები ფართობი (სართულზე)**	**შემოთავაზებული ფართობი(სართულზე)**
სასაწყობო ჯგუფის ქვეჯგუფი **სწ-1**	**4446**	**588,3 კვ.მ.**
საგანმანათლებლო ჯგუფი **სგ** 1 სართული, 0.00	**შეუზღუდავი**	**398.4 კვ.მ.**
საგანმანათლებლო ჯგუფი **სგ** 2 სართული, 3.30	**შეუზღუდავი**	**507,3 კვ.მ.**
საგანმანათლებლო ჯგუფი **სგ** 3 სართული, 6.60	**შეუზღუდავი**	**507,3 კვ.მ.**
შემოთავაზებული ფართობების ჯამი =	**2001.3 კვ.მ.**	
სართულების რაოდენობა =	**4**	
შენობის საერთო ფართობი =	**2968.7 კვ.მ.**	

გარე კედლის ცეცხლმედეგობისა და ღიობისადმი მოთხოვნები ცხრილების 602-ის და 705.8 -ის მიხედვით									
გარე კედელი	**ხანძარსაწინააღმდეგო მანძილი** (მეტრი)	**ცეცხლმედეგობის ხარისხი**(საათი)		**კედლის ღიობების ფართობი** (კედლის %)					
		მოთხოვნილი	**გათვალისწინებული**	**დასაშვები**			**გათვალისწინებული**		
				დაცული	**დაუცველი საშხეფებით**	**დაუცველი**	**დაცული**	**დაუცველი საშხეფებით**	**დაუცველი**
ა-დ ღერძებში სამხრეთით	54.61 მ	0	2	აუცილებელი არ არის	აუცილებელი არ არის	შეუზღუდავი	-	-	0%
დ-ა ღერძებში ჩრდილოეთით	19.13 მ	0	2	აუცილებელი არ არის	აუცილებელი არ არის	შეუზღუდავი	-	-	5%
1-10 ღერძებში დასავლეთით	7.39 მ	0	2	შეუზღუდავი	შეუზღუდავი	70%	-	-	35%
10-1 ღერძებში აღმოსავლეთით	12.48 მ	0	2	აუცილებელი არ არის	აუცილებელი არ არის	შეუზღუდავი	-	-	35%

ხანძრისაგან დაცვის სისტემებისადმი მოთხოვნები							
დაკავებულობები/სივრცეები/გასასვლელი საშუალებები	ავტოსაშხეფი სისტემა	ალტერნატიული ავტომატური ცეცხლსაქრობი სისტემები	სახანძრო განგაშისა, კვამლაღმომჩენი და ცეცხლაღმომჩენი სისტემები	სახანძრო მილდგარების სისტემები	კვამლის საკონტროლო სისტემები	ხელის ცეცხლმაქრები	საავარიო განგაშის სისტემები
სასაწყობო ჯგუფის ქვეჯგუფი **სწ-1**	არა	არა	კი	არა	კი	კი	არა
სგ. საგანმანათლებლო ჯგუფი 1,2,3 სართული,	არა	არა	კი	არა	კი	კი	არა
კიბის უჯრედი			**სახანძრო განყოფ. დამაკვაშირებელი სისტემა/ხმოვანი განგაშის სისტემა. კვამლის ავტ. აღმომჩენი**	კი	**არა** მექანიკური განიავების სისტემით. დაწნევის სისტემით	კი	არა
ლიფტები				არა	**კი** მექანიკური განიავების სისტემით. დაწნევის სისტემით	არა	არა
დერეფანი	არა	არა	**კვამლის ავტ. აღმომჩენი. განგაშის ხელით სამართავი კოლოფი**	არა	**კი კვამლის გაწოვის სისტემა**	**კი**	არა
ფოიე	არა	არა	**კი**	არა	**კი**	**კი**	არა
სახანძრო სამაშველო სამსახურის მიერ გამოსაყენებელ იმისაერთებლები				**კი**			
სახანძრო ტუმბოები და წყლის რეზერვუარი (განთვსებულია სახურავზე)				**არა**			

განიავებისადმიმოთხოვნები		
დაკავებულობები/სივრცეები/გასასვლელი საშუალებები	ბუნებრივი განიავება	ხელოვნური განიავება
საგანმანათლებლო ჯგუფი სგ	კი	
სასაწყობო ჯგუფის ქვეჯგუფი სწ-1		კი
კიბის უჯრედი	-	კი
ლიფტები	-	კი
დერეფანი	კი	კი

თითოეული სართულიდან გასასვლელი საშუალება									
სართულები	დაკავებულობა და დაკავებულობის დატვირთვის ჯამური მაჩვენებელი	მოთხოვნილი გასასვლელების/გასასვლელთან მისადგომის რაოდენობა	გათვალისწინებული გასასვლელების/გასასვლელთან მისადგომის რაოდენობა და ტიპი	გასასვლელი საშუალებების სიგანე					
				გზა-კიბეები		დერაფანი,		გასასვლელის გზა-კარი	
				მოთხოვნილი	გათვალისწინებული	მოთხოვნილი	გათვალისწინებული	მოთხოვნილი	გათვალისწინებული
მიწის დონის ქვედა სართული	სწ-1 33	2	2	0,90	1.20			0.82X2.10	0,90X2,20
პირველი სართული	სგ 245	2	2	1.2	1.2	1.8	2.1	0.82X2.10	0,90X2,20
მეორე სართული	სგ 271	2	2	1.2	1.2	1.8	2.1	0.82X2.10	0,90X2,20
მესამე სართული	სგ 271	2	2	1.2	1.2	1.8	2.1	0.82X2.10	0,90X2,20

წყალსადენი სისტემის ფიქსირებული მოწყობილობების რაოდენობა ცხრილი 1602.1-ის მიხედვით											
სართულები	დაკავებულობა და დაკავებულობის დატვირთვის ჯამური მაჩვენებელი	ფიქსირებული მოწყობილობები(ცალი)									
		უნიტაზი		ტუალეტის ხელსაბანები		აბაზანა/შხაპი		სამომსახურეო ნიჟარა		სამზარეულოს ნიჟარა	
		მოთხოვნილი	გათვალისწინებული	მოთხოვნილი	გათვალისწინებული	მოთხოვნილი	გათვალისწინებული	მოთხოვნილი	გათვალისწინებული	მოთხოვნილი	გათვალისწინებული

მიწისქვედა სართული	სწ1 ჯგუფი (ს.დ.დ 33)	-	-	-	-			-	-		
პირველი სართული	სგ საგანმანათლებლო ჯგუფი (ს.დ.დ 271)	5	5	5	5			1	1		
მეორე სართული	სგ საგანმანათლებლო ჯგუფი (ს.დ.დ 271)	5	5	5	5			1	1		
მესამე სართული	სგ საგანმანათლებლო ჯგუფი (ს.დ.დ 271)	5	5	5	5			1	1		

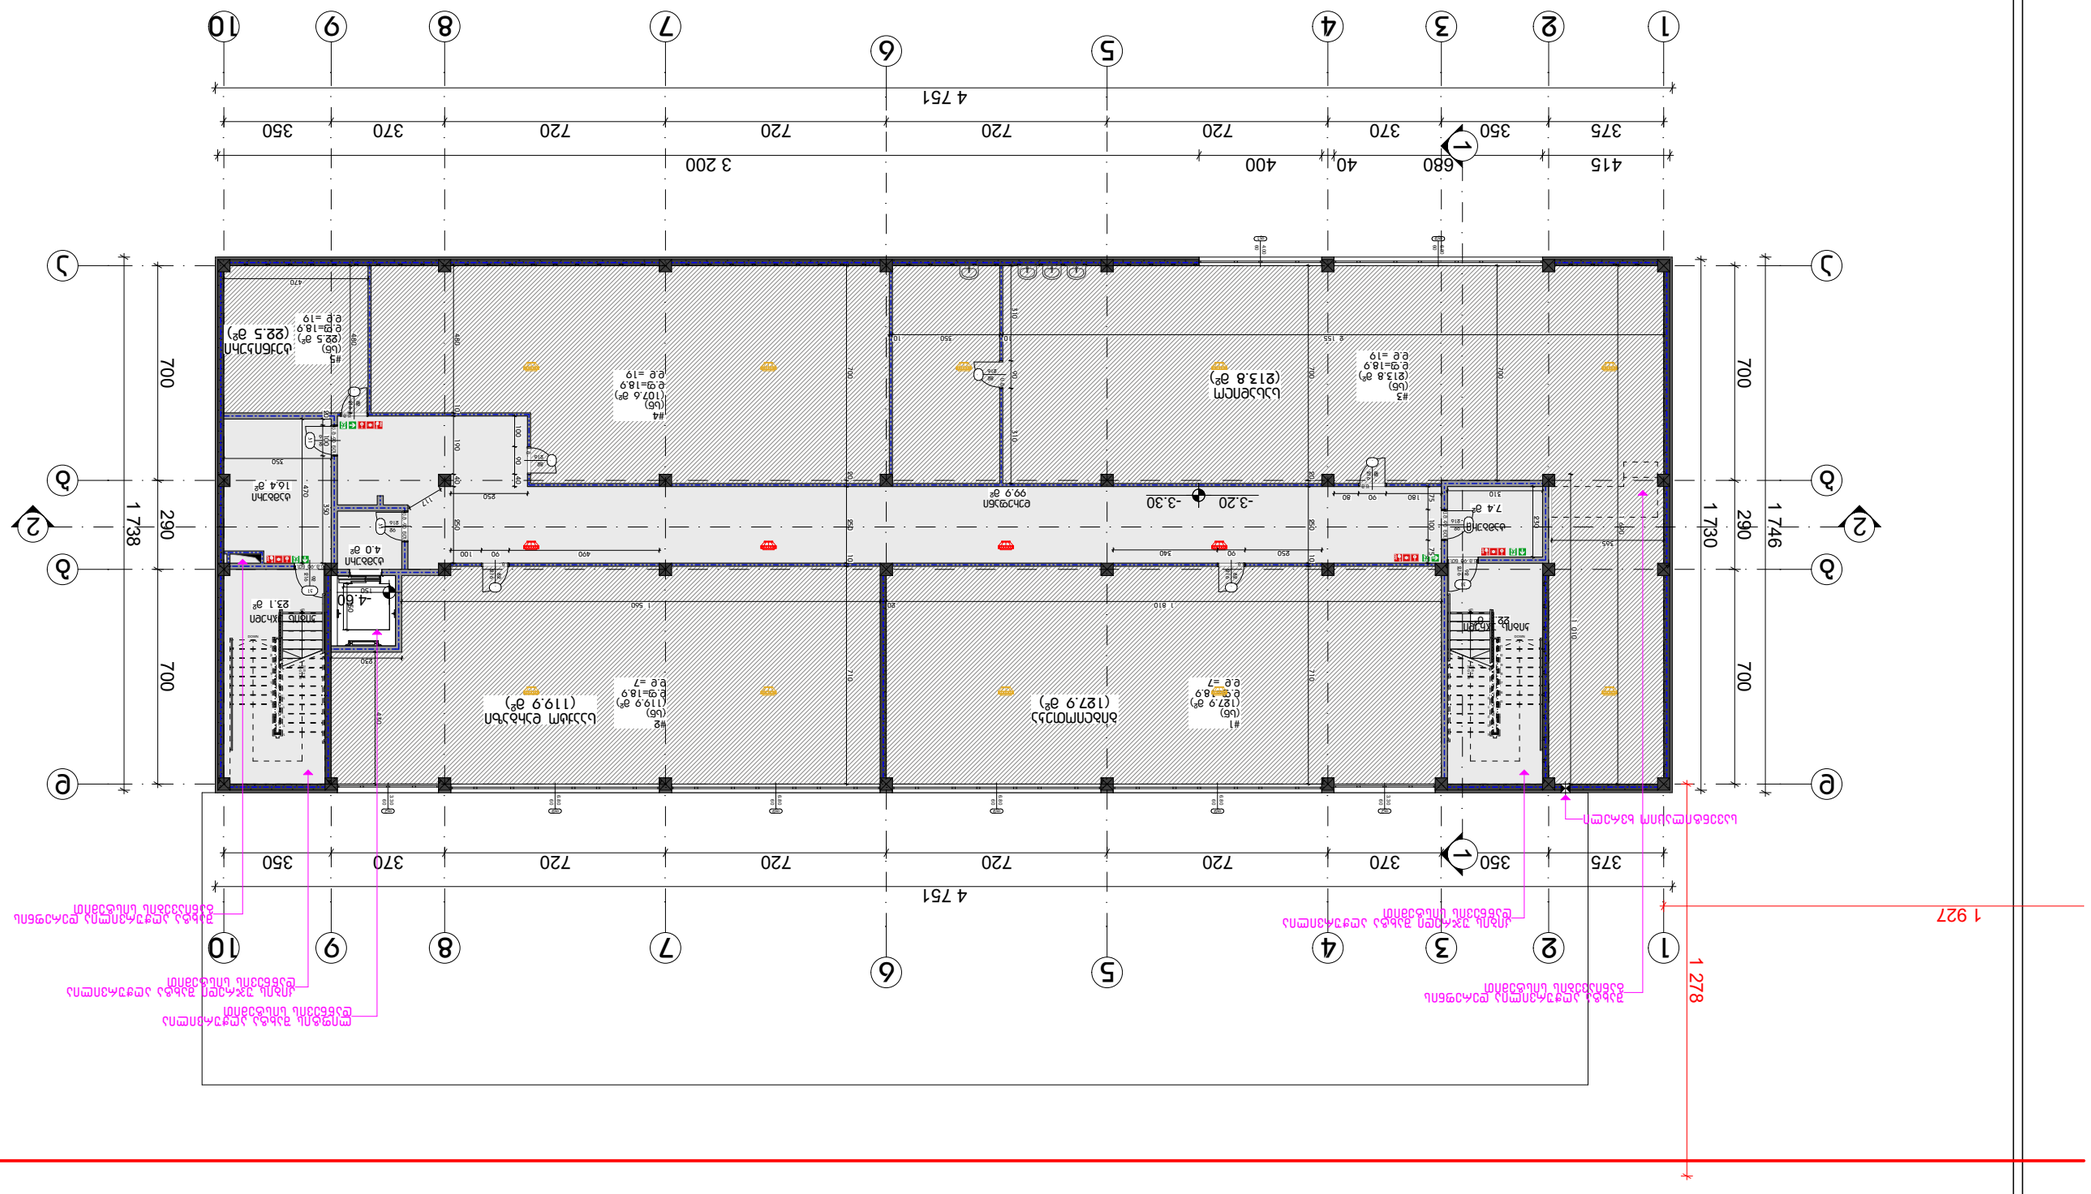

GSPublisherVersion 0.0.100.100

X

216

92

x.xxx x.xxx

1:200 A.03.1.1 6/3/2025

დემეტრე თავდადებულის ქუჩა #12ა ქ. თბილისი.
01.10.06.006.129

ფურცელი თბილისი

მთ. არქიტექტორი

მასშტაბი

ფორმატი A3

რ. ებრალიძე

სარდაფის გეგმა

სკოლა

პირობითი აღნიშვნები

თ. მურვანიძე

გეგმები (დაკავებულობის დატვირთვით)

ავტორი

ჭრილის ხაზი

ავტოსაშხეფი

კვამლზე მორეაგირე მაუწყებელი

კვამლის აღმომჩენი

სახანძრო ჰიდრანტი

გასასვლელის საავარიო განათება

ხელით სამართავი განგაშის კოლოფი

სახანძრო მილდგარი

ხელის ცეცხლმაქრი

გასასვლელი

კედლის ხანძარმედეგობის ხარისხი 2 საათი

კედლის ხანძარმედეგობის ხარისხი 1 საათი

გასასვლელამდე სავალი მანძილი

საგანმანათლებლო ჯგუფი

XX XX m2

XX
d.d - XX

XXX

საკადასტრო საზღვარი

სასმელი წყლის დისპენსერი

ცეცხლის აღმომჩენი

კარის ღიობის ზომა (სმ)

შენიშვნა

დაკავებულობა

შ.პ.ს "არქიკოლეგიუმი"

#2
(sw)
(119.9 m

2
)
d.f=18.9
d.d =7

#4
(sw)
(107.6 m

2
)
d.f=18.9
d.d =19

99.9 m

2

7.4 m

2

22.3 m

2

16.4 m

2

23.1 m

2

4.0 m

2

#1
(sw)
(127.9 m

2
)
d.f=18.9
d.d =7

#3
(sw)
(213.8 m

2
)
d.f=18.9

d.d =19 #5
(sw)
(22.5 m

2
)
d.f=18.9
d.d =19

1

2

3

4

5

6

7

8

9

10

11

12

13

14

15
16
17
18
19
20
21
DOWN

UP21R x 16 20G x 30

1

2

3

4

5

6

7

8

9

10

11

12

13

14

15
16
17
18
19
20
21
DOWN

UP21R x 16 20G x 30

ფ14.00 60

ფ96.80 60

ფ9 60 6.80

ფ9 60 6.80

ფ9 60 6.80

ფ9 60 6.80

ფ2 60 3.30

ფ2 60 3.30

k1
216

92

c.m.-90 wT.

.

82

216 c.m.-

.

216

82
c.m.-

.

216

82
c.m.-

k1
216

92

c.m.-90 wT.

k1

216

92
c.m.-90 wT.

k1

216

92

c.m.-90 wT.

.

216

82

c.m.-

.

216

82

c.m.-

k1
216

92

c.m.-90 wT.

.

82

216 c.m.-

1

1

2

2

3

3

10

10

a a

b b

g g

d d

4

4

5

5

6

6

7

7

8

8

9

9

700 290 700

375 350 370 720 720 720 720 370 350

375 350 370 720 720 720 720 370 350

700 290 700

-3.20 -3.30

-4.60
150

150

1 278
1 927

1 738

4 751

1 746

1 730

415 680 40 400 3 200

4 751

310 90 310

2 155 10 350 10

700

365

1 690

1 010
1 810 20 1 560

230

430

700 20 250 10 710

700 20 250 10 710

250 117 480 10 190 40 250

470

480

470

350

75

180 90 80

100 75
310

230

250 90 340 490 90 100 100 90 40

20 100 350

ლიფტის შახტა აღჭურვილია
დაწნევის სისტემით

კიბის უჯრედი შახტა აღჭურვილია
დაწნევის სისტემით

შახტა აღჭურვილია დერეფნის
განიავების სისტემით

შახტა აღჭურვილია დერეფნის
განიავების სისტემით

კიბის უჯრედი შახტა აღჭურვილია
დაწნევის სისტემით

სავენტილაციო ხვრელი

დერეფანი

კიბის უჯრედი კიბის უჯრედი

ტამბური

ტამბური

ტამბური

სასადილო

(213.8 m

2
)

ბიბლიოთეკა

(127.9 m

2
)

სააქტო დარბაზი

(119.9 m

2
)

ტექნიკური

(22.5 m

2
)

1 1

2 2

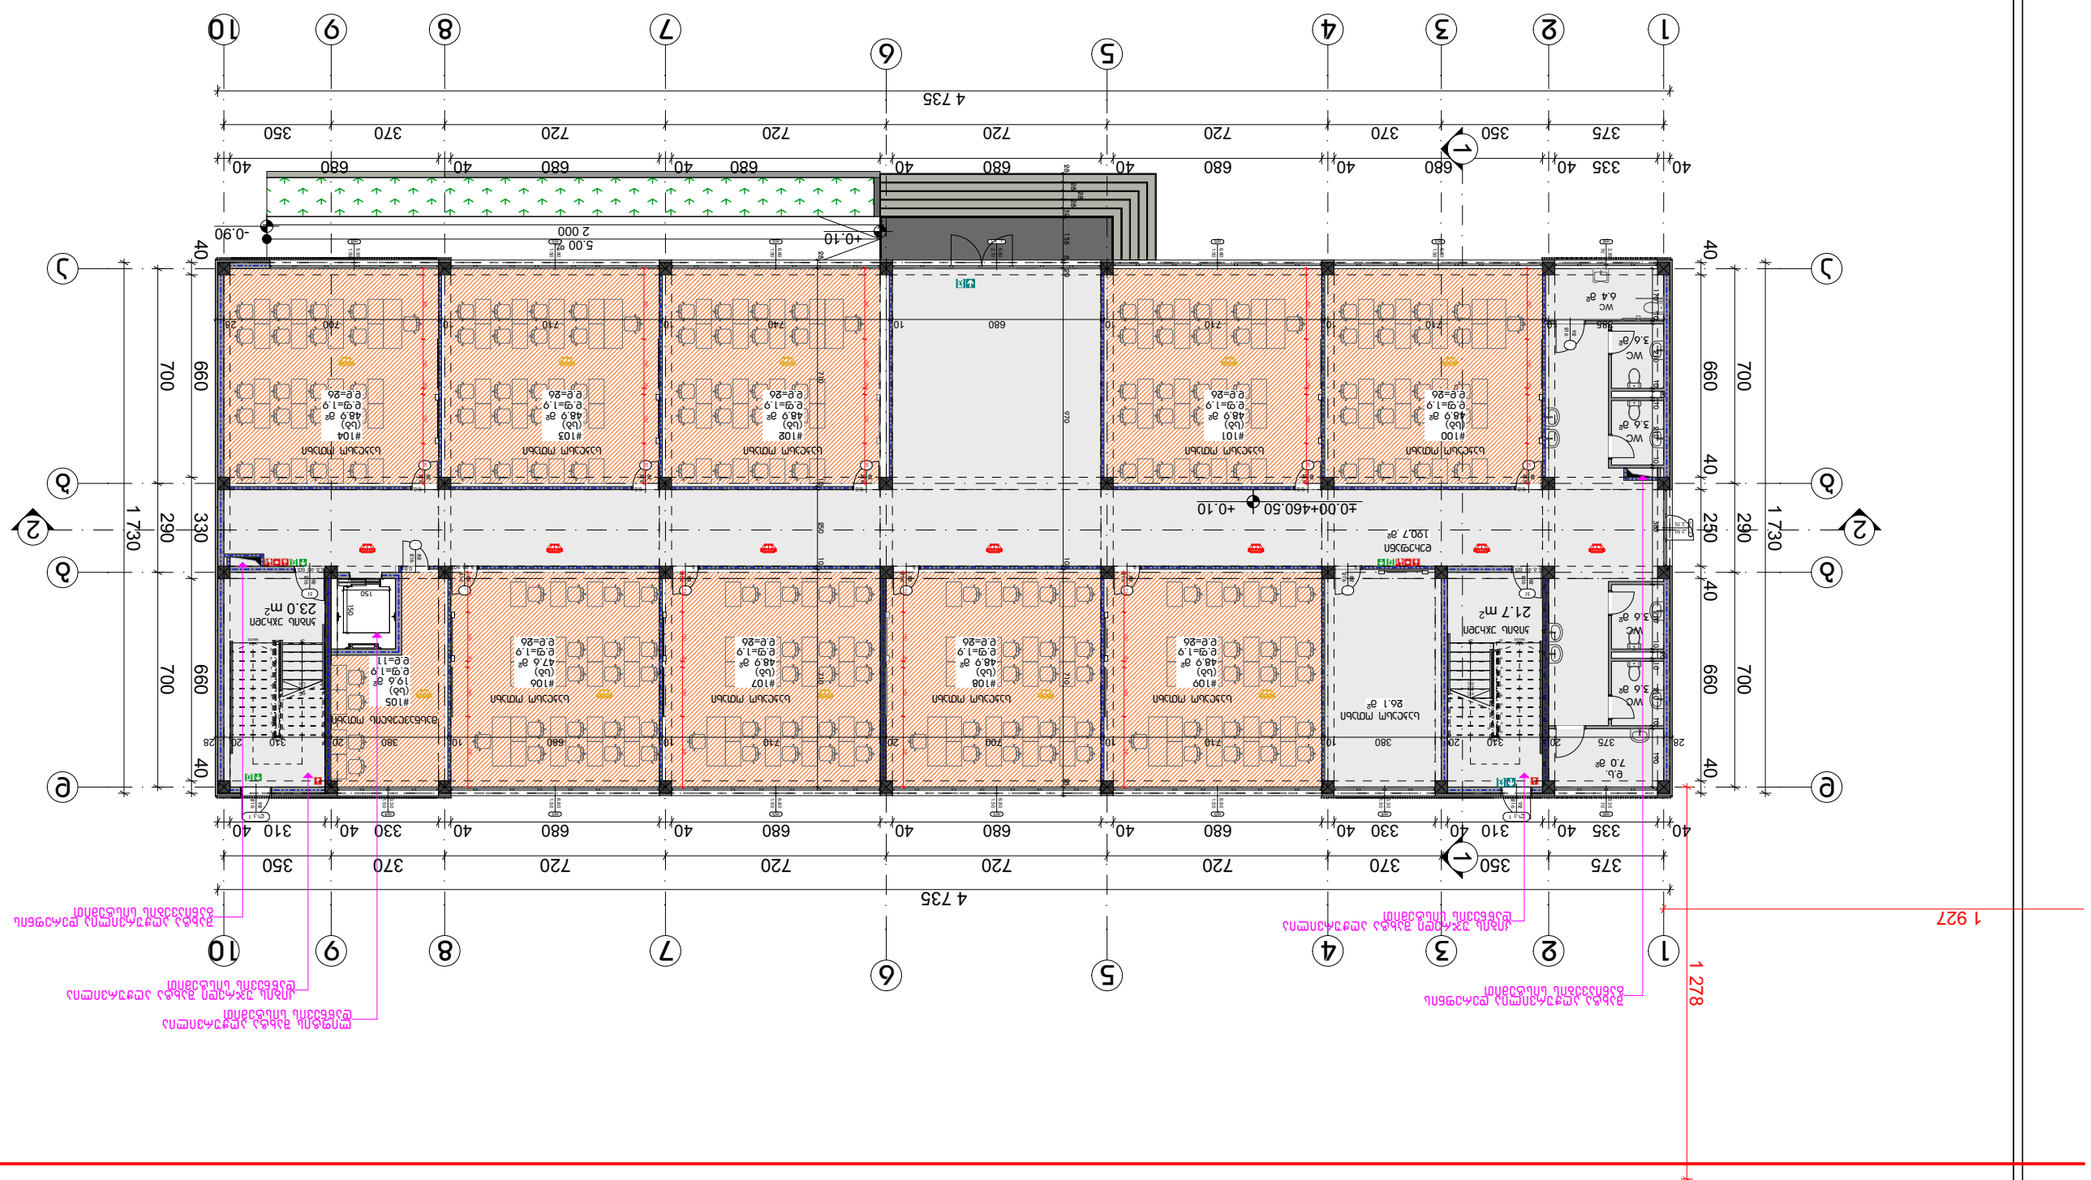

GSPublisherVersion 0.0.100.100

X

216

92

x.xxx x.xxx

1:200 A.03.1.2 6/3/2025

დემეტრე თავდადებულის ქუჩა #12ა ქ. თბილისი.
01.10.06.006.129

ფურცელი თბილისი

მთ. არქიტექტორი

მასშტაბი

ფორმატი A3

რ. ებრალიძე

პირველი სართულის გეგმა

სკოლა

პირობითი აღნიშვნები

თ. მურვანიძე

გეგმები (დაკავებულობის დატვირთვით)

ავტორი

ჭრილის ხაზი

ავტოსაშხეფი

კვამლზე მორეაგირე მაუწყებელი

კვამლის აღმომჩენი

სახანძრო ჰიდრანტი

გასასვლელის საავარიო განათება

ხელით სამართავი განგაშის კოლოფი

სახანძრო მილდგარი

ხელის ცეცხლმაქრი

გასასვლელი

კედლის ხანძარმედეგობის ხარისხი 2 საათი

კედლის ხანძარმედეგობის ხარისხი 1 საათი

გასასვლელამდე სავალი მანძილი

საგანმანათლებლო ჯგუფი

XX XX m2

XX
d.d - XX

XXX

საკადასტრო საზღვარი

სასმელი წყლის დისპენსერი

ცეცხლის აღმომჩენი

კარის ღიობის ზომა (სმ)

შენიშვნა

დაკავებულობა

შ.პ.ს "არქიკოლეგიუმი"

5.00 %

21.7 m 23.0 m2

2

#105
(sg)
19.6 m

2

d.f=1.9
d.d=11

190.7 m

2

6.4 m

2

3.6 m

2

3.6 m

2

7.0 m

2

3.6 m

2

3.6 m

2

26.1 m

2

1

2

3

4

5

6

7

8

9

10

11
12
13
14
15
16
17
18
19
20
21

DOWN UP21R x 16 20G x 30

1

2

3

4

5

6

7

8

9

10

11
12
13
14
15
16
17
18
19
20
21
DOWN 22

UP22R x 15 21G x 30

ფ85.50 1.50

ფ56.80 1.50

ფ56.80 1.50

ა. კ-1 6.80 2.70

ფ56.80 1.50

ფ56.80 1.50

ფ63.35 70

ა,კ, 2

2.70

2.50

ფ43.30 1.50

ფ56.80 1.50

ფ56.80 1.50

ფ56.80 1.50

ფ56.80 1.50

ფ43.30 1.50

ფ6 70 3.35

ლ.კ 121692

ლ.კ 121692

.

82

216 c.m.-
.

82

216 c.m.-
.

82

216 c.m.-

k1

216

92
c.m.-90 wT.

k1

216

92
c.m.-90 wT.

.

216

82
c.m.-

.

216

82
c.m.-

.

216

82
c.m.-

,

216

82
c.m.-20 wT.

.

82

216 c.m.-

.

216

82
c.m.-

.

82

216 c.m.-
.

82

216 c.m.-

.

216

92

1

1

2

2

3

3

10

10

a a

b b

g g

d d

4

4

5

5

6

6

7

7

8

8

9

9

385 10 710 10 710 10 680 10 740 10 710 10 700 28 28 282828 32 8 970 10 138 20 710 28

700 290 700

1 730

40 335 40 310 40 330 40 680 40 680 40 680 40 680 40 330 40 310 40

375 350 370 720 720 720 720 370 350

4 735

40 335 40 680 40 680 40 680 40 680 40 680 40 680 40

375 350 370 720 720 720 720 370 350

4 735

700 290 700

1 730

250 40 660 40 40 660 40

40 660 330 660 40

28 710 10 250 10 710

±0.00+460.50 +0.10

#100
(sg)
48.9 m

2

d.f=1.9
d.d=26

#101
(sg)
48.9 m

2

d.f=1.9
d.d=26

#102
(sg)
48.9 m

2

d.f=1.9
d.d=26

#103
(sg)
48.9 m

2

d.f=1.9
d.d=26

#104
(sg)
48.9 m

2

d.f=1.9
d.d=26

#109
(sg)
48.9 m

2

d.f=1.9
d.d=26

#108
(sg)
48.9 m

2

d.f=1.9
d.d=26

#107
(sg)
48.9 m

2

d.f=1.9
d.d=26

#106
(sg)
47.6 m

2

d.f=1.9
d.d=26

20

10 210 210 10 170 190 10 210 10

20

10 10 210 10 380

150

150

1 278
1 927

130 160 20 160 230

130 160 20 160 230

130 160 20 160 230

130 160 20 160 230

230 160 20 160 130

230 160 20 160 130

230 160 20 160 130

230 160 20 160 130

230 160 20 160 130

+0.10 2 000 -0.90

ლიფტის შახტა აღჭურვილია
დაწნევის სისტემით

კიბის უჯრედი შახტა აღჭურვილია
დაწნევის სისტემით

შახტა აღჭურვილია დერეფნის
განიავების სისტემით

შახტა აღჭურვილია დერეფნის
განიავების სისტემით

კიბის უჯრედი შახტა აღჭურვილია
დაწნევის სისტემით

საკლასო ოთახი საკლასო ოთახი საკლასო ოთახი საკლასო ოთახი

საკლასო ოთახი საკლასო ოთახი საკლასო ოთახი საკლასო ოთახი საკლასო ოთახი

მასწავლებლის ოთახი

კიბის უჯრედი კიბის უჯრედი

WC

WC

WC

WC

WC

d.s.

დერეფანი

საკლასო ოთახი

1 1

2 2

28 375 20 310 20 380 10 710 10 700 20 710 10 680 10 380 20 310 20 28

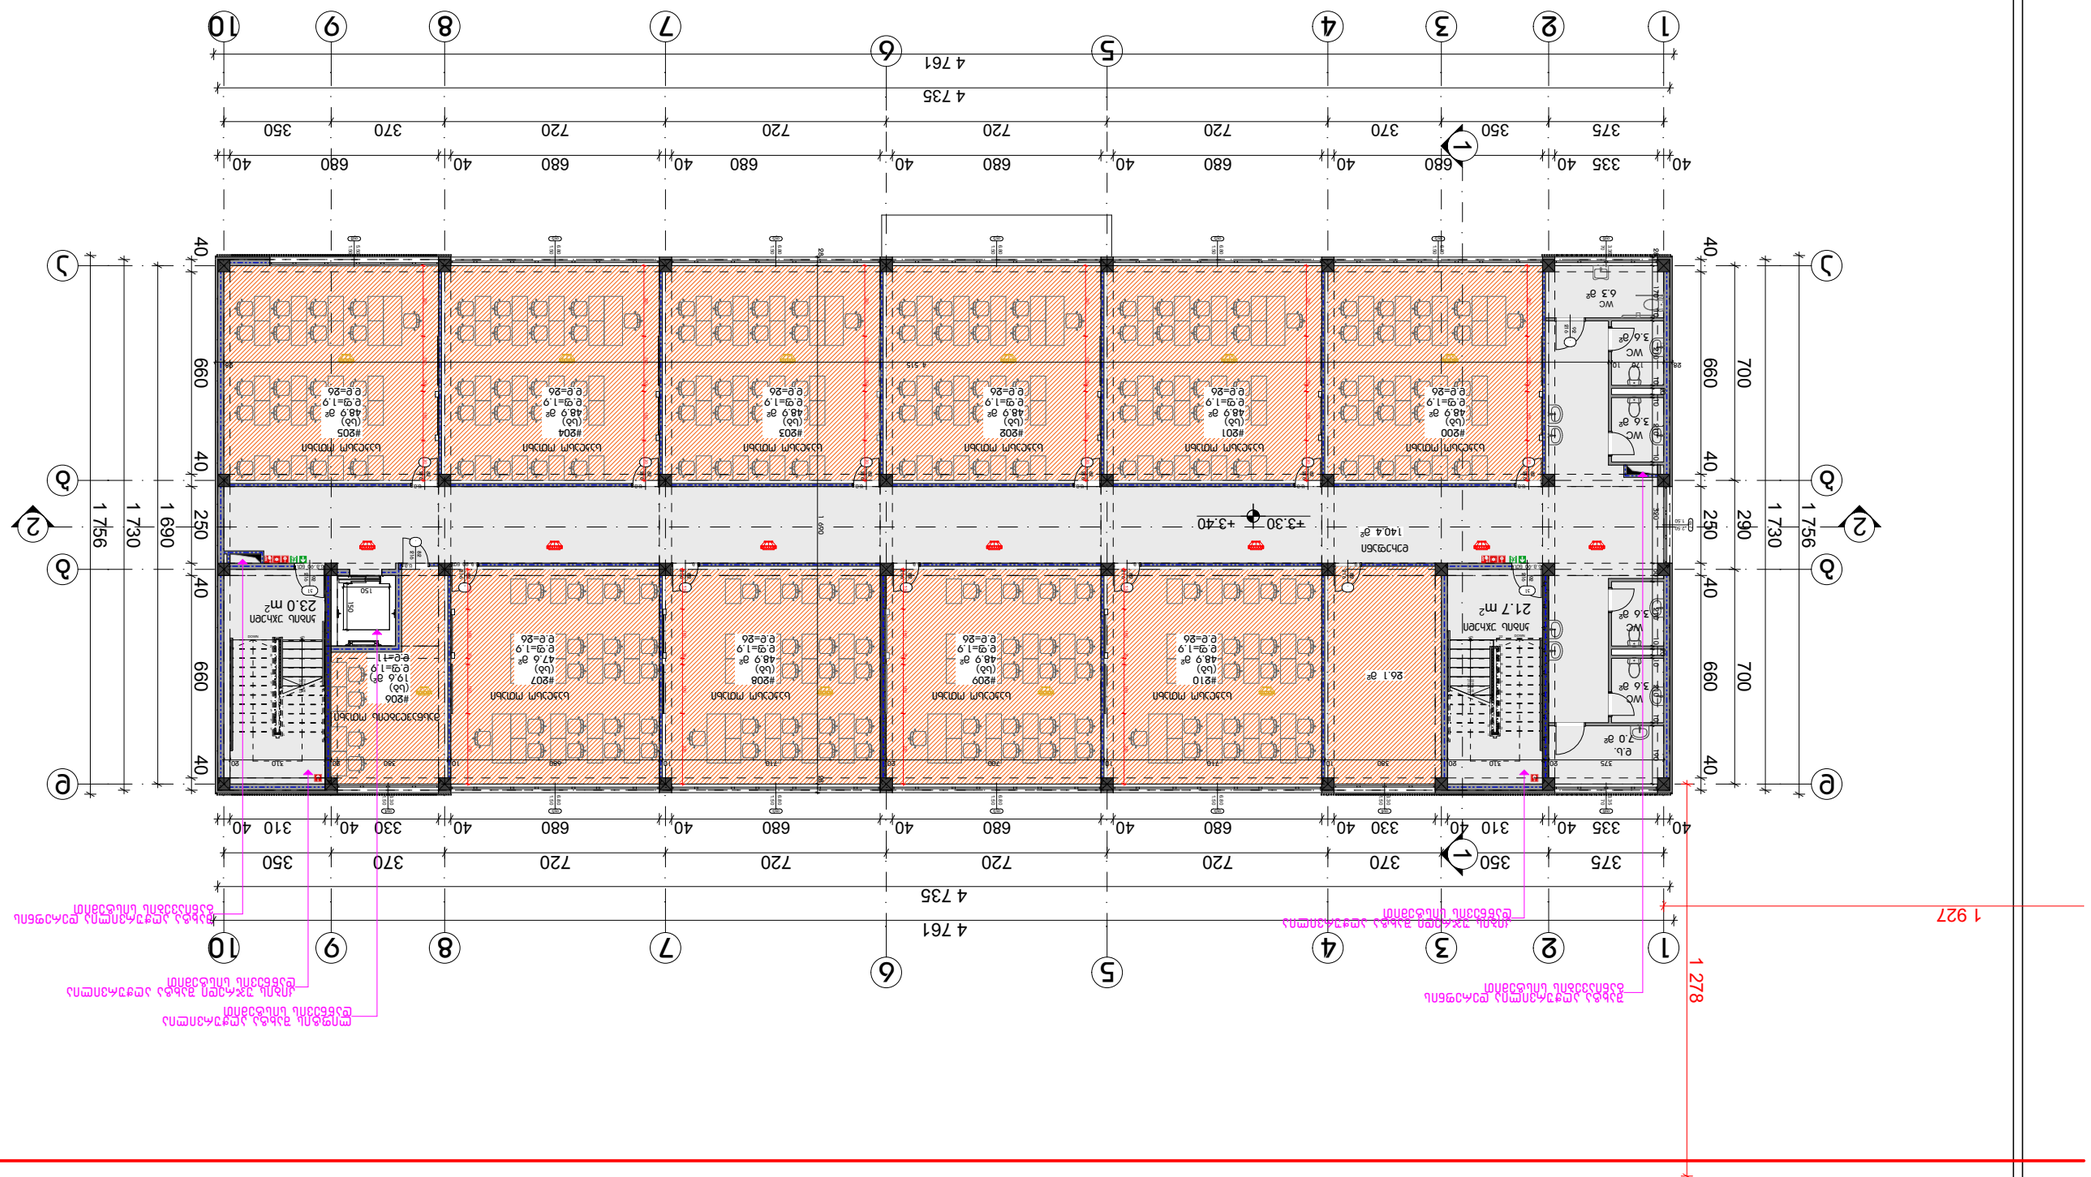

GSPublisherVersion 0.0.100.100

X

216

92

x.xxx x.xxx

1:200 A.03.1.3 6/3/2025

დემეტრე თავდადებულის ქუჩა #12ა ქ. თბილისი.
01.10.06.006.129

ფურცელი თბილისი

მთ. არქიტექტორი

მასშტაბი

ფორმატი A3

რ. ებრალიძე

მეორე სართულის გეგმა

სკოლა

პირობითი აღნიშვნები

თ. მურვანიძე

გეგმები (დაკავებულობის დატვირთვით)

ავტორი

ჭრილის ხაზი

ავტოსაშხეფი

კვამლზე მორეაგირე მაუწყებელი

კვამლის აღმომჩენი

სახანძრო ჰიდრანტი

გასასვლელის საავარიო განათება

ხელით სამართავი განგაშის კოლოფი

სახანძრო მილდგარი

ხელის ცეცხლმაქრი

გასასვლელი

კედლის ხანძარმედეგობის ხარისხი 2 საათი

კედლის ხანძარმედეგობის ხარისხი 1 საათი

გასასვლელამდე სავალი მანძილი

საგანმანათლებლო ჯგუფი

XX XX m2

XX
d.d - XX

XXX

საკადასტრო საზღვარი

სასმელი წყლის დისპენსერი

ცეცხლის აღმომჩენი

კარის ღიობის ზომა (სმ)

შენიშვნა

დაკავებულობა

შ.პ.ს "არქიკოლეგიუმი"

#206
(sg)
19.6 m

2
)
d.f=1.9
d.d=11

21.7 m 23.0 m2

2

140.4 m

2

6.3 m

2

3.6 m

2

3.6 m

2

7.0 m

2

3.6 m

2

3.6 m

2

26.1 m

2

1

2

3

4

5

6

7

8

9

10

11
12
13
14
15
16
17
18
19
20
21

DOWN UP21R x 16 20G x 30

1

2

3

4

5

6

7

8

9

10

11
12
13
14
15
16
17
18
19
20
21

DOWN 22 UP22R x 15 21G x 30

ფ85.50 1.50

ფ56.80 1.50

ფ56.80 1.50

ფ56.80 1.50

ფ56.80 1.50

ფ56.80 1.50

ფ63.35 70

k1

216

92
c.m.-90 wT.

ფ7

1.50

2.50

k1

216

92
c.m.-90 wT.

ფ56.80 1.50

ფ56.80 1.50

ფ56.80 1.50

ფ56.80 1.50

ფ6 70 3.35

ფ43.30 1.50

ფ43.30 1.50

.

216

92

.

82

216 c.m.-
.

82

216 c.m.-
.

82

216 c.m.-
.

82

216 c.m.-

.

216

82
c.m.-

.

216

82
c.m.-

.

216

82
c.m.-

,

216

82
c.m.-20 wT.

.

82

216 c.m.-

.

216

82
c.m.-

.

82

216 c.m.-
.

82

216 c.m.-

1

1

2

2

3

3

10

10

a a

b b

g g

d d

4

4

5

5

6

6

7

7

8

8

9

9

1 1

2 2 700 290 700 1 730 1 756

40 335 40 310 40 330 40 680 40 680 40 680 40 680 40 330 40 310 40

375 350 370 720 720 720 720 370 350

4 761

4 735

40 335 40 680 40 680 40 680 40 680 40 680 40 680 40

375 350 370 720 720 720 720 370 350

4 735

4 761

1 690

1 730

1 756

250 40 660 40 40 660 40

40 660 40 250 40 660 40

#200
(sg)
48.9 m

2

d.f=1.9
d.d=26

#201
(sg)
48.9 m

2

d.f=1.9
d.d=26

#203
(sg)
48.9 m

2

d.f=1.9
d.d=26

#204
(sg)
48.9 m

2

d.f=1.9
d.d=26

#205
(sg)
48.9 m

2

d.f=1.9
d.d=26

#210
(sg)
48.9 m

2

d.f=1.9
d.d=26

#209
(sg)
48.9 m

2

d.f=1.9
d.d=26

#208
(sg)
48.9 m

2

d.f=1.9
d.d=26

#207
(sg)
47.6 m

2

d.f=1.9
d.d=26

#202
(sg)
48.9 m

2

d.f=1.9
d.d=26

375 20 310 20 380 10 710 10 700 20 710 10 680 10 380 20 310 20 28 1 690 28

28 170 10 210 10

20

10 210 10 210 10

20

10 210 10 320 60 190

+3.30 +3.40

28 170 10 4 515 28 150

150

1 278
1 927

130 160 20 160 230

130 160 20 160 230

130 160 20 160 230

130 160 20 160 230

230 160 20 160 130

230 160 20 160 130

230 160 20 160 130

230 160 20 160 130

230 160 20 160 130

230 160 20 160 130

ლიფტის შახტა აღჭურვილია
დაწნევის სისტემით

კიბის უჯრედი შახტა აღჭურვილია
დაწნევის სისტემით

შახტა აღჭურვილია დერეფნის
განიავების სისტემით

შახტა აღჭურვილია დერეფნის
განიავების სისტემით

კიბის უჯრედი შახტა აღჭურვილია
დაწნევის სისტემით

საკლასო ოთახი საკლასო ოთახი საკლასო ოთახი საკლასო ოთახი

საკლასო ოთახი საკლასო ოთახი საკლასო ოთახი საკლასო ოთახი საკლასო ოთახი

მასწავლებლის ოთახი

კიბის უჯრედი კიბის უჯრედი

საკლასო ოთახი

WC

WC

WC

WC

WC

d.s.

დერეფანი

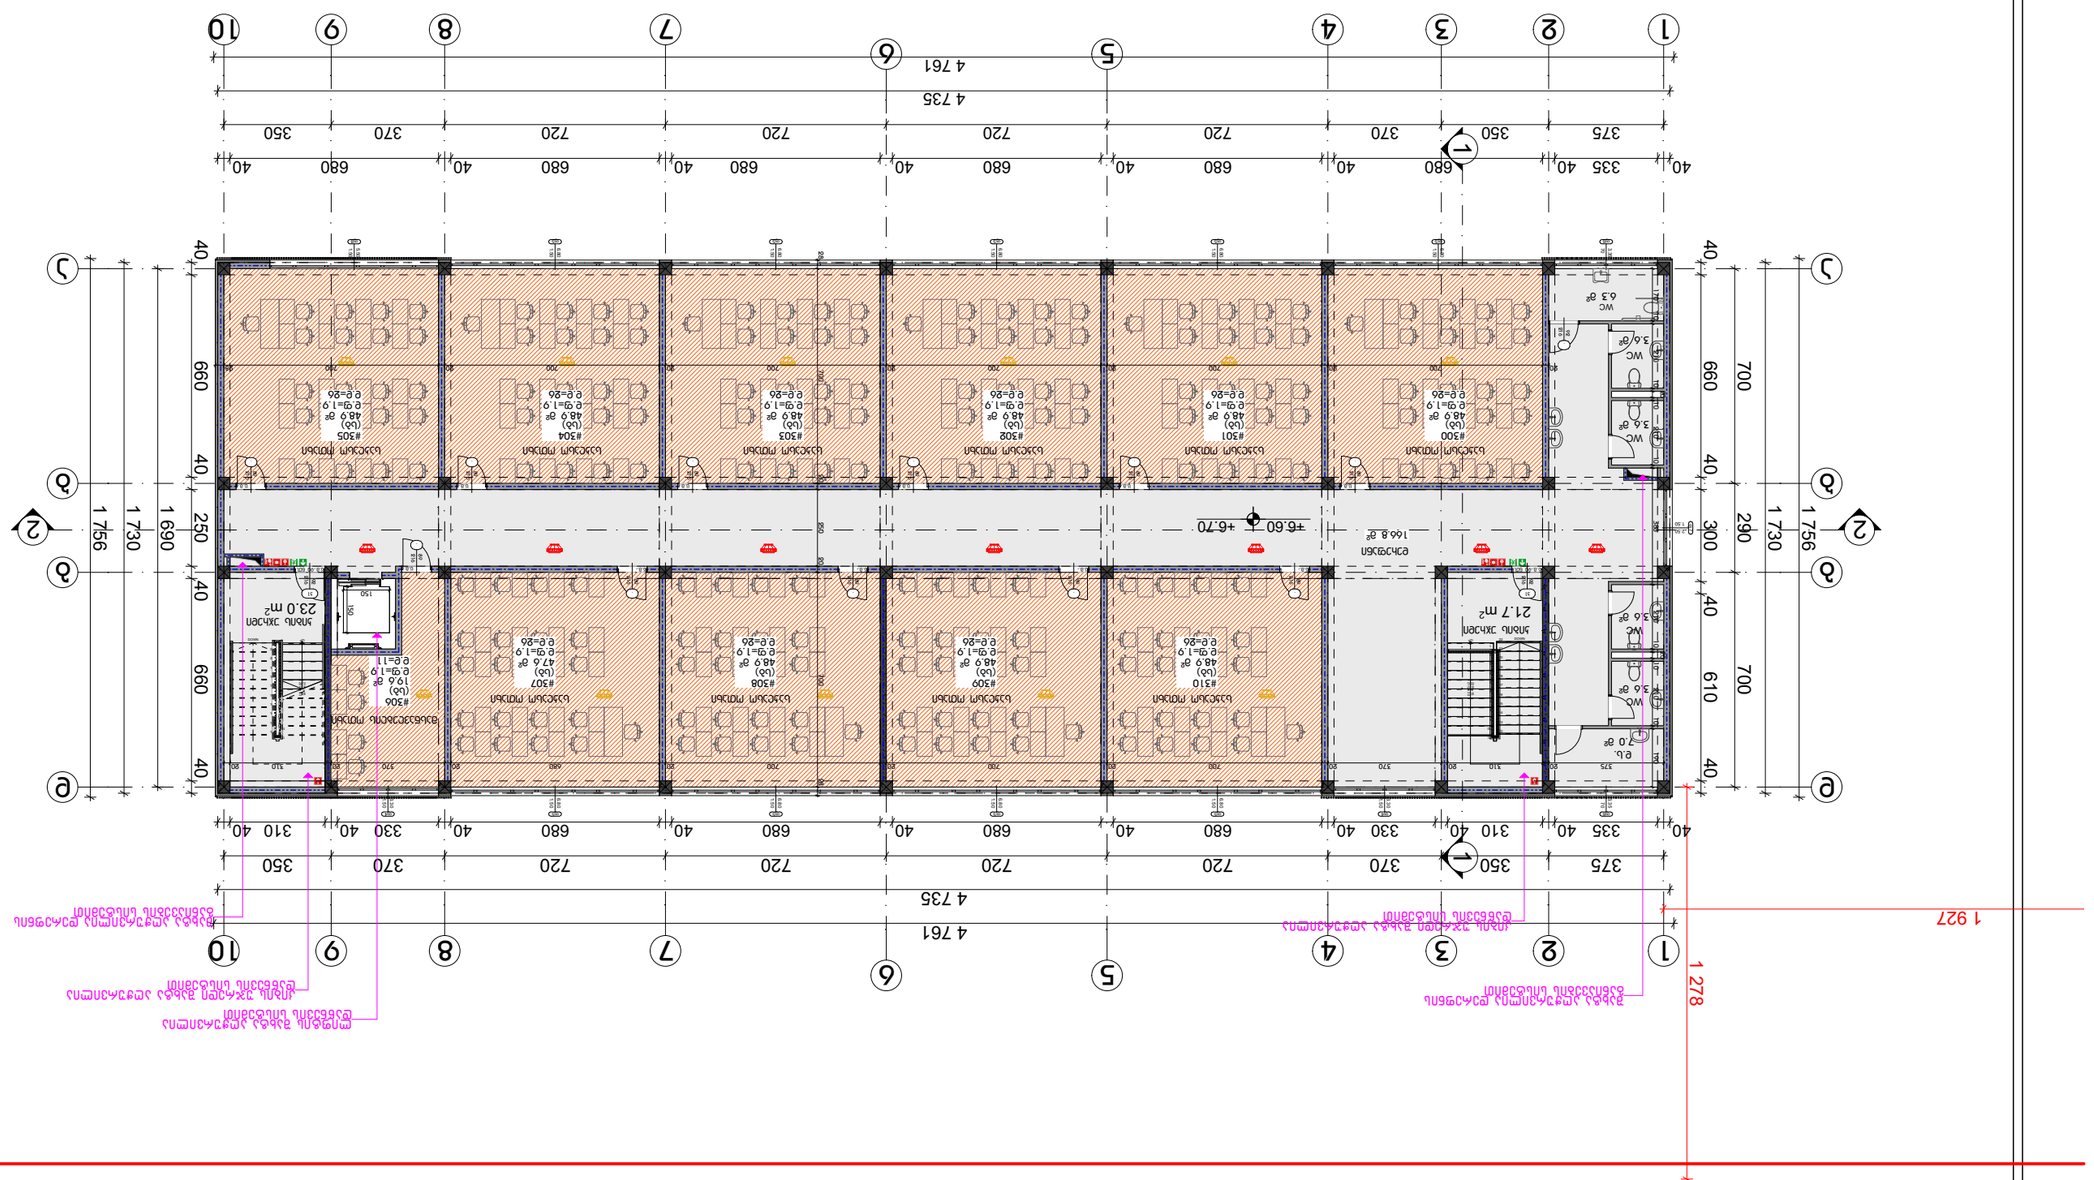

GSPublisherVersion 0.0.100.100

X

216

92

x.xxx x.xxx

1:200 A.03.1.4 6/3/2025

დემეტრე თავდადებულის ქუჩა #12ა ქ. თბილისი.
01.10.06.006.129

ფურცელი თბილისი

მთ. არქიტექტორი

მასშტაბი

ფორმატი A3

რ. ებრალიძე

მესამე სართულის გეგმა

სკოლა

პირობითი აღნიშვნები

თ. მურვანიძე

გეგმები (დაკავებულობის დატვირთვით)

ავტორი

ჭრილის ხაზი

ავტოსაშხეფი

კვამლზე მორეაგირე მაუწყებელი

კვამლის აღმომჩენი

სახანძრო ჰიდრანტი

გასასვლელის საავარიო განათება

ხელით სამართავი განგაშის კოლოფი

სახანძრო მილდგარი

ხელის ცეცხლმაქრი

გასასვლელი

კედლის ხანძარმედეგობის ხარისხი 2 საათი

კედლის ხანძარმედეგობის ხარისხი 1 საათი

გასასვლელამდე სავალი მანძილი

საგანმანათლებლო ჯგუფი

XX XX m2

XX
d.d - XX

XXX

საკადასტრო საზღვარი

სასმელი წყლის დისპენსერი

ცეცხლის აღმომჩენი

კარის ღიობის ზომა (სმ)

შენიშვნა

დაკავებულობა

შ.პ.ს "არქიკოლეგიუმი"

21.7 m 23.0 m2

2

#306
(sg)
19.6 m

2

d.f=1.9
d.d=11

166.8 m

2

6.3 m

2

3.6 m

2

3.6 m

2

7.0 m

2

3.6 m

2

3.6 m

2

1

2

3

4

5

6

7

8

9

10

11
12
13
14
15
16
17
18
19
20
21

DOWN 22 UP22R x 15 21G x 30

1

2

3

4

5

6

7

8

9

10

11
12
13
14
15
16
17
18
19
20
21

DOWN UP21R x 16 20G x 30

ფ85.50 1.50

ფ56.80 1.50

ფ56.80 1.50

ფ56.80 1.50

ფ56.80 1.50

ფ56.80 1.50

ფ63.35 70

ფ7

1.50

2.50

ფ56.80 1.50

ფ56.80 1.50

ფ56.80 1.50

ფ56.80 1.50

ფ6 70 3.35

ფ43.30 1.50

ფ43.30 1.50

.

89

216 c.m.-
.

89

216 c.m.-
.

89

216 c.m.-
.

89

216 c.m.-
.

89

216 c.m.-
.

89

216 c.m.-

k1

216

92
c.m.-90 wT.

k1

216

92
c.m.-90 wT.

.

216

89
c.m.-

.

216

89
c.m.-

.

216

89
c.m.-

.

216

89
c.m.-

.

89

216 c.m.-

.

216

92

1

1

2

2

3

3

10

10

a a

b b

g g

d d

4

4

5

5

6

6

7

7

8

8

9

9

1 1

2 2 700 290 700 1 730 1 756

40 335 40 310 40 330 40 680 40 680 40 680 40 680 40 330 40 310 40

375 350 370 720 720 720 720 370 350

4 761

4 735

40 335 40 680 40 680 40 680 40 680 40 680 40 680 40

375 350 370 720 720 720 720 370 350

4 735

4 761

1 690

1 730

1 756

40 660 40 300 40 610 40

40 660 40 250 40 660 40

20 700 20 700 20 700 20 700 20 700 20 700 28

375 20 310 20 370 20 700 20 700 20 700 20 680 20 370 20 310 20 28 700 20 250 20 700 28

+6.60 +6.70

#300
(sg)
48.9 m

2

d.f=1.9
d.d=26

#301
(sg)
48.9 m

2

d.f=1.9
d.d=26

#303
(sg)
48.9 m

2

d.f=1.9
d.d=26

#304
(sg)
48.9 m

2

d.f=1.9
d.d=26

#305
(sg)
48.9 m

2

d.f=1.9
d.d=26

#310
(sg)
48.9 m

2

d.f=1.9
d.d=26

#309
(sg)
48.9 m

2

d.f=1.9
d.d=26

#308
(sg)
48.9 m

2

d.f=1.9
d.d=26

#307
(sg)
47.6 m

2

d.f=1.9
d.d=26

#302
(sg)
48.9 m

2

d.f=1.9
d.d=26

20

10 210 210 10 170 190 10 210 10

20

10 10 210 10 380

150

150

1 278
1 927

ლიფტის შახტა აღჭურვილია
დაწნევის სისტემით

კიბის უჯრედი შახტა აღჭურვილია
დაწნევის სისტემით

შახტა აღჭურვილია დერეფნის
განიავების სისტემით

შახტა აღჭურვილია დერეფნის
განიავების სისტემით

კიბის უჯრედი შახტა აღჭურვილია
დაწნევის სისტემით

საკლასო ოთახი საკლასო ოთახი საკლასო ოთახი საკლასო ოთახი

საკლასო ოთახი საკლასო ოთახი საკლასო ოთახი საკლასო ოთახი საკლასო ოთახი

მასწავლებლის ოთახი

კიბის უჯრედი

კიბის უჯრედი

საკლასო ოთახი

WC

WC

WC

WC

WC

d.s.

დერეფანი

GSPublisherVersion 0.0.100.100

X

216

92

x.xxx x.xxx

1:200 A.03.1.5 6/3/2025

დემეტრე თავდადებულის ქუჩა #12ა ქ. თბილისი.
01.10.06.006.129

ფურცელი თბილისი

მთ. არქიტექტორი

მასშტაბი

ფორმატი A3

რ. ებრალიძე

ლიფტის სამანქანოს გეგმა

სკოლა

პირობითი აღნიშვნები

თ. მურვანიძე

გეგმები (დაკავებულობის დატვირთვით)

ავტორი

ჭრილის ხაზი

ავტოსაშხეფი

კვამლზე მორეაგირე მაუწყებელი

კვამლის აღმომჩენი

სახანძრო ჰიდრანტი

გასასვლელის საავარიო განათება

ხელით სამართავი განგაშის კოლოფი

სახანძრო მილდგარი

ხელის ცეცხლმაქრი

გასასვლელი

კედლის ხანძარმედეგობის ხარისხი 2 საათი

კედლის ხანძარმედეგობის ხარისხი 1 საათი

გასასვლელამდე სავალი მანძილი

საგანმანათლებლო ჯგუფი

XX XX m2

XX
d.d - XX

XXX

საკადასტრო საზღვარი

სასმელი წყლის დისპენსერი

ცეცხლის აღმომჩენი

კარის ღიობის ზომა (სმ)

შენიშვნა

დაკავებულობა

შ.პ.ს "არქიკოლეგიუმი"

24.3 m2

DOWN UP21R x 16 20G x 30
ლ.კ 121692

1

1

2

2

3

3

10

10

a a

b b

g g

d d

4

4

5

5

6

6

7

7

8

8

9

9

1 1

2 2 700 290 700 1 730 1 756

375 350 370 720 720 720 720 370 350

4 761

4 735

375 350 370 720 720 720 720 370 350

4 735

4 761

1 690

1 730

1 756

990 40 660 40
4 135 210

40

310 40

1 730

4 345 40 310 40

+9.90 +10.00

+11.00

1 278
1 927

ლიფტის შახტა აღჭურვილია
დაწნევის სისტემით

კიბის უჯრედი შახტა აღჭურვილია
დაწნევის სისტემით

შახტა აღჭურვილია დერეფნის
განიავების სისტემით

შახტა აღჭურვილია დერეფნის
განიავების სისტემით

კიბის უჯრედი

სახურავზე განთავსდება
სავენტილაციო
დანადგარრები

სახურავზე განთავსდება
სავენტილაციო
დანადგარრები

სახურავზე განთავსდება
სავენტილაციო
დანადგარრები

სახურავზე განთავსდება
სავენტილაციო
დანადგარრები

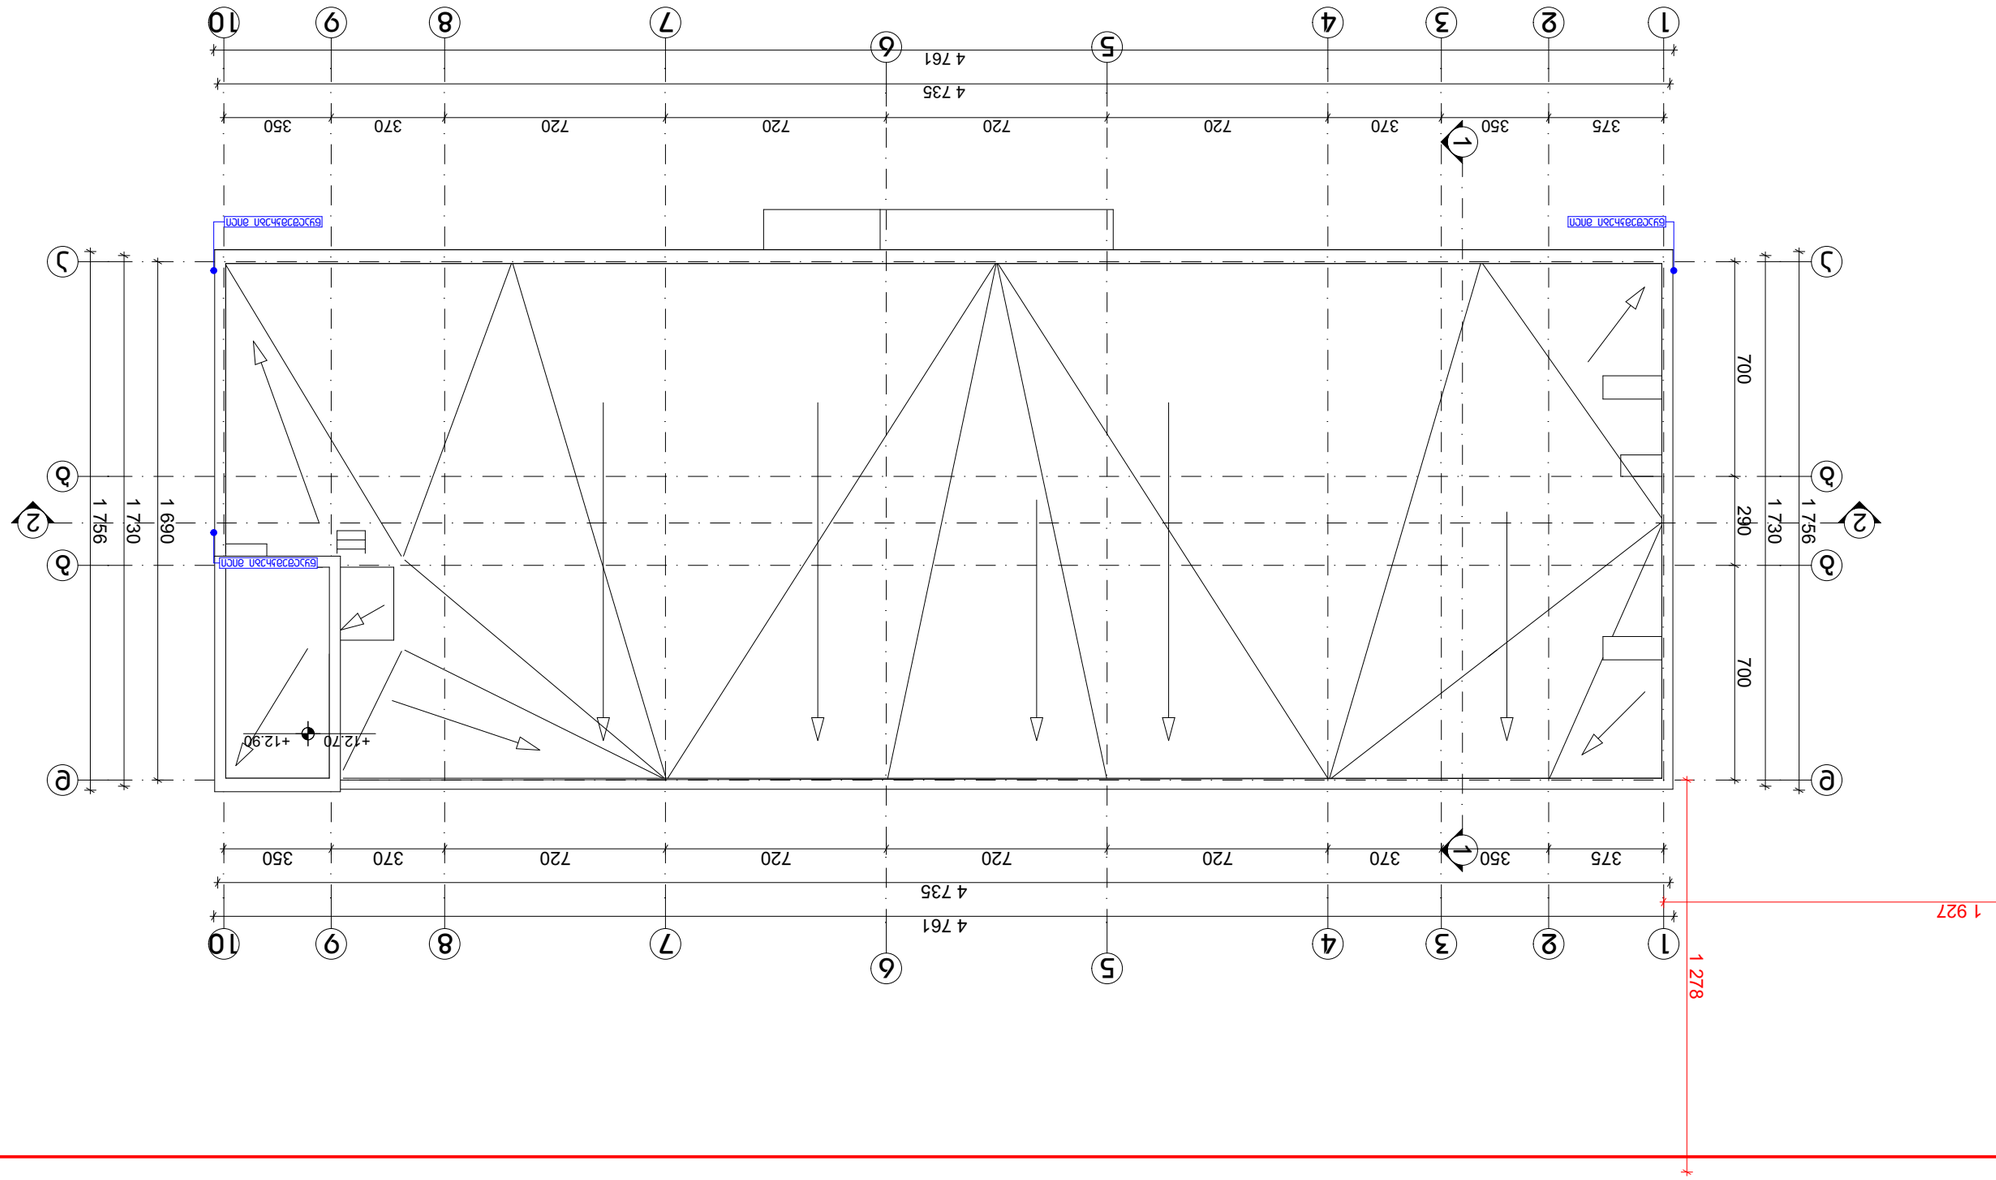

GSPublisherVersion 0.0.100.100

X

216

92

x.xxx x.xxx

1:200 A.03.1.6 6/3/2025

დემეტრე თავდადებულის ქუჩა #12ა ქ. თბილისი.
01.10.06.006.129

ფურცელი თბილისი

მთ. არქიტექტორი

მასშტაბი

ფორმატი A3

რ. ებრალიძე

სახურავის გეგმა

სკოლა

პირობითი აღნიშვნები

თ. მურვანიძე

გეგმები (დაკავებულობის დატვირთვით)

ავტორი

ჭრილის ხაზი

ავტოსაშხეფი

კვამლზე მორეაგირე მაუწყებელი

კვამლის აღმომჩენი

სახანძრო ჰიდრანტი

გასასვლელის საავარიო განათება

ხელით სამართავი განგაშის კოლოფი

სახანძრო მილდგარი

ხელის ცეცხლმაქრი

გასასვლელი

კედლის ხანძარმედეგობის ხარისხი 2 საათი

კედლის ხანძარმედეგობის ხარისხი 1 საათი

გასასვლელამდე სავალი მანძილი

საგანმანათლებლო ჯგუფი

XX XX m2

XX
d.d - XX

XXX

საკადასტრო საზღვარი

სასმელი წყლის დისპენსერი

ცეცხლის აღმომჩენი

კარის ღიობის ზომა (სმ)

შენიშვნა

დაკავებულობა

შ.პ.ს "არქიკოლეგიუმი"

1

1

2

2

3

3

10

10

a a

b b

g g

d d

4

4

5

5

6

6

7

7

8

8

9

9

1 1

2 2

+12.70 +12.90

700 290 700

1 730

1 756

375 350 370 720 720 720 720 370 350

4 761

4 735

375 350 370 720 720 720 720 370 350

4 735

4 761

1 690

1 730

1 756

1 278
1 927

წყალშემკრები მილი წყალშემკრები მილი

წყალშემკრები მილი

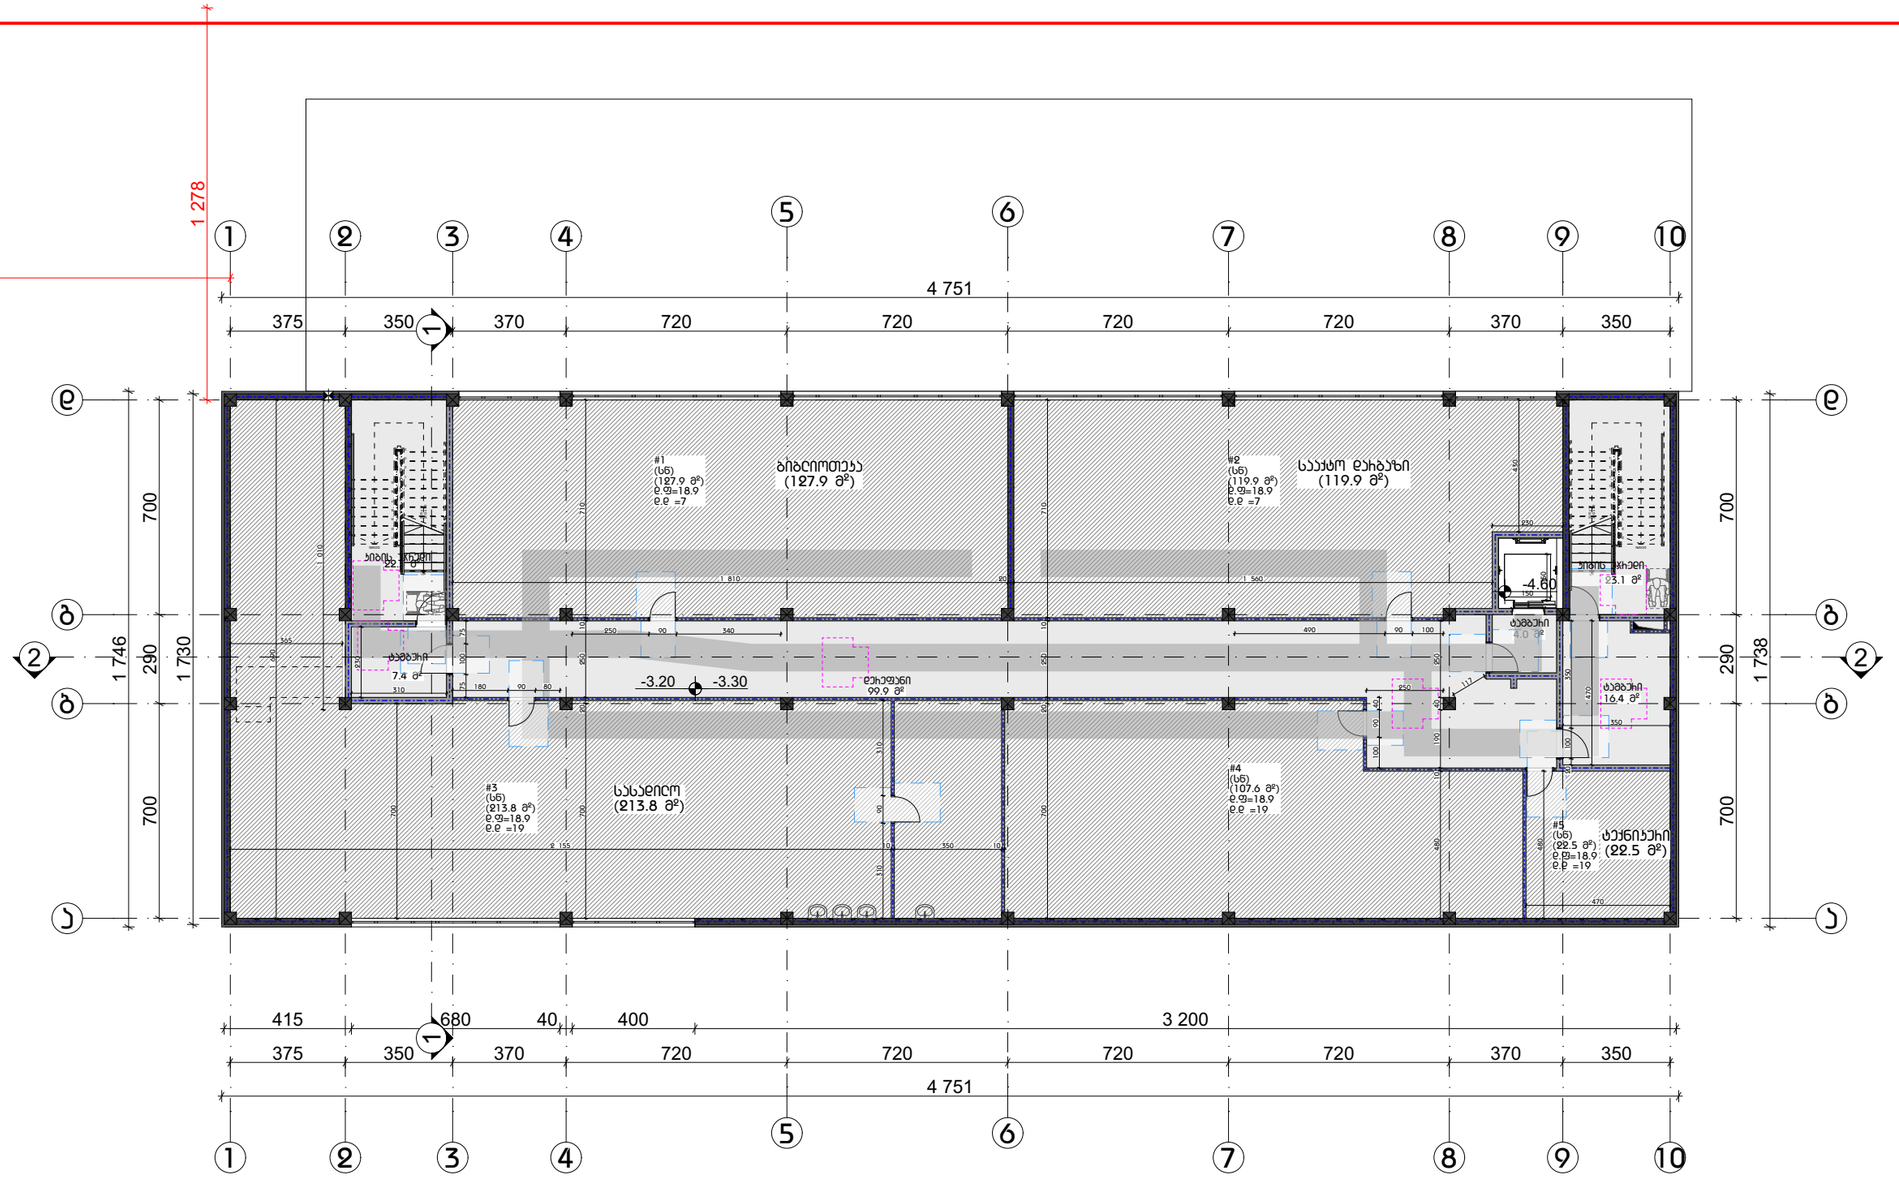

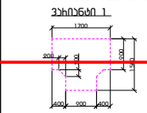

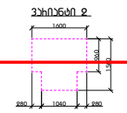

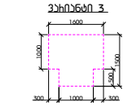

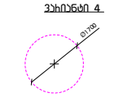

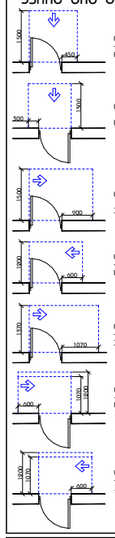

GSPublisherVersion 0.0.100.100

ავტორი

შ.პ.ს "არქიკოლეგიუმი"

1:200 A.03.2.1 6/3/2025

დემეტრე თავდადებულის ქუჩა #12ა ქ. თბილისი.
01.10.06.006.129

ფურცელი თბილისი

არქიტექტორი

მასშტაბი

ფორმატი A3

რ. ებრალიძე

სარდაფის გეგმა

სკოლა

პირობითი აღნიშვნები

თ. მურვანიძე

გეგმები (მისაწვდომობა)

მოსატრიალებელი სივრცეები

ვარიანტი 1 ვარიანტი 2

ვარიანტი 3 ვარიანტი 4960

1600

1500

280 1040 280

1700 200

200

900
1500

400 900 400

1600

1000

500

1500

300 1000 300

Ø1700

თავისუფალი სივრცე კართან მანევრირებისთვის
- ანჯამიანი კარი
450 წინიდან მისაწვდომი - გამოწევით გაღება

1500

1300
300

თავისუფალი სივრცე კართან მანევრირებისთვის
- ანჯამიანი კარი
წინიდან მისაწვდომი - მიწოლით გაღება

თავისუფალი სივრცე კართან მანევრირებისთვის
- ანჯამიანი კარი

ანჯამის მხრიდან მისაწვდომი - გამოწევით გაღება 900

1500

თავისუფალი სივრცე კართან მანევრირებისთვის
- ანჯამიანი კარი

საკეტის მხრიდან მისაწვდომი - გამოწევით გაღება 600

1200

თავისუფალი სივრცე კართან მანევრირებისთვის
- ანჯამიანი კარი

ანჯამის მხრიდან მისაწვდომი - გამოწევით გაღება 1070

1370

1070

600

120 მინ. თუ მოწყობილია მიმხურავი

თავისუფალი სივრცე კართან მანევრირებისთვის
- ანჯამიანი კარი
საკეტის მხრიდან მისაწვდომი - მიწოლით გაღება

120 მინ. თუ მოწყობილია მიმხურავი

თავისუფალი სივრცე კართან მანევრირებისთვის
- ანჯამიანი კარი
ანჯამის მხრიდან მისაწვდომი - მიწოლით გაღება

1070
600 1200

1200

კარის წინ თავისუფალი სივრცე

მისაწვდომი სვლაგეზი

1. იატაკის ზედაპირები მოეწყობა ისე, რომ იქნება
მდგრადი, მყარი და არასრიალა.
2. განათების სამართავები ელექტრო
გამანაწილებლები ელექტრო ჩამრთველები და
დენსართები ტემპერატურის მარეგულირებლები
მოწყობილობების სამართავები წყალსადენი სისტემის
მოწყობილობების მარეგულირებლები და დამცავი და
ორმხრივი საკომუნიკაციო სისტემების სამართავები ა"
ტიპის ერთეულში
მოეწყობა სტანდარტის 309-ე ქვეთავის შესაბამისად“.
3. სინათლის ჩამრთველები ელექტრო ჩამრთველები
დენსართები
ტემპერატურის მარეგულირებლები ელექტრო
გამანაწილებლები და
უსაფრთხოების ან შიდასაკომუნიკაციო სისტემების
სამართავები ბ" ტიპის ერთეულებში მოეწყობა
სტანდარტის 309.2 და 1104.1.1 ქვეთავების მიხედვით.

შენიშვნა

#2

(sw)
(119.9 m

2
)
d.f=18.9
d.d =7

#4

(sw)
(107.6 m

2
)
d.f=18.9
d.d =19

99.9 m

2

7.4 m

2

22.3 m

2

16.4 m

2

23.1 m

2

4.0 m

2

#1

(sw)
(127.9 m

2
)
d.f=18.9
d.d =7

#3

(sw)
(213.8 m

2
)
d.f=18.9

d.d =19 #5
(sw)
(22.5 m

2
)
d.f=18.9
d.d =19

1

2

3

4

5

6

7

8

9

10

11

12

13

14

15
16
17
18
19
20
21
DOWN

UP21R x 16 20G x 30

1

2

3

4

5

6

7

8

9

10

11

12

13

14

15
16
17
18
19
20
21
DOWN

UP21R x 16 20G x 30

1

1

2

2

3

3

10

10

a a

b b

g g

d d

4

4

5

5

6

6

7

7

8

8

9

9

700 290 700

375 350 370 720 720 720 720 370 350

375 350 370 720 720 720 720 370 350

700 290 700

-3.20 -3.30

-4.60
150

150

1 278
1 927

1 738

4 751

1 746

1 730

415 680 40 400 3 200

4 751

310 90 310

2 155 10 350 10

700

365

1 690

1 010
1 810 20 1 560

230

430

700 20 250 10 710

700 20 250 10 710

250 117 480 10 190 40 250

470

480

470

350

75

180 90 80

100 75
310

230

250 90 340 490 90 100 100 90 40

20 100 350

დერეფანი

კიბის უჯრედი კიბის უჯრედი

ტამბური

ტამბური

ტამბური

სასადილო

(213.8 m

2
)

ბიბლიოთეკა

(127.9 m

2
)

სააქტო დარბაზი

(119.9 m

2
)

ტექნიკური

(22.5 m

2
)

1 1

2 2

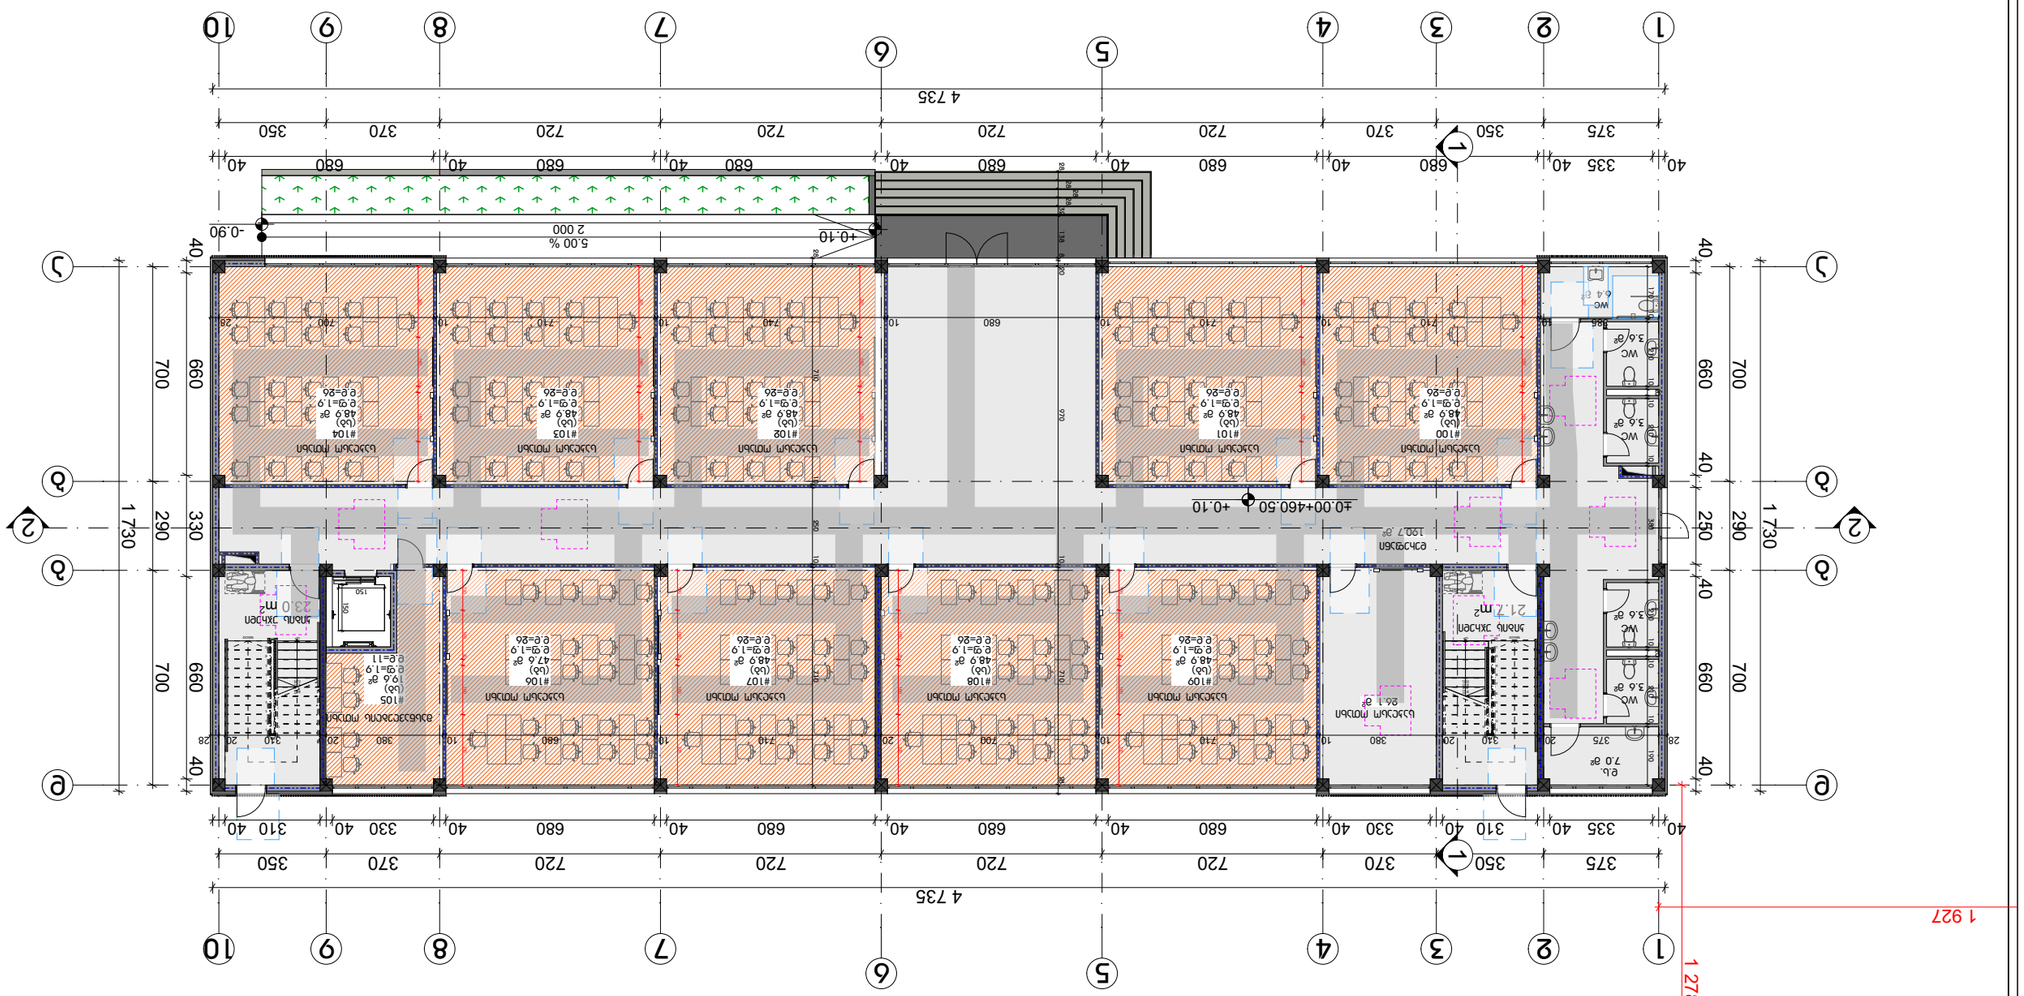

GSPublisherVersion 0.0.100.100

ავტორი

შ.პ.ს "არქიკოლეგიუმი"

1:200 A.03.2.2 6/3/2025

დემეტრე თავდადებულის ქუჩა #12ა ქ. თბილისი.
01.10.06.006.129

ფურცელი თბილისი

არქიტექტორი

მასშტაბი

ფორმატი A3

რ. ებრალიძე

პირველი სართულის გეგმა

სკოლა

პირობითი აღნიშვნები

თ. მურვანიძე

გეგმები (მისაწვდომობა)

მოსატრიალებელი სივრცეები

ვარიანტი 1 ვარიანტი 2

ვარიანტი 3 ვარიანტი 4960

1600

1500

280 1040 280

1700 200

200

900
1500

400 900 400

1600

1000

500

1500

300 1000 300

Ø1700

თავისუფალი სივრცე კართან მანევრირებისთვის
- ანჯამიანი კარი
450 წინიდან მისაწვდომი - გამოწევით გაღება

1500

1300
300

თავისუფალი სივრცე კართან მანევრირებისთვის
- ანჯამიანი კარი
წინიდან მისაწვდომი - მიწოლით გაღება

თავისუფალი სივრცე კართან მანევრირებისთვის
- ანჯამიანი კარი

ანჯამის მხრიდან მისაწვდომი - გამოწევით გაღება 900

1500

თავისუფალი სივრცე კართან მანევრირებისთვის
- ანჯამიანი კარი

საკეტის მხრიდან მისაწვდომი - გამოწევით გაღება 600

1200

თავისუფალი სივრცე კართან მანევრირებისთვის
- ანჯამიანი კარი

ანჯამის მხრიდან მისაწვდომი - გამოწევით გაღება 1070

1370

1070

600

120 მინ. თუ მოწყობილია მიმხურავი

თავისუფალი სივრცე კართან მანევრირებისთვის
- ანჯამიანი კარი
საკეტის მხრიდან მისაწვდომი - მიწოლით გაღება

120 მინ. თუ მოწყობილია მიმხურავი

თავისუფალი სივრცე კართან მანევრირებისთვის
- ანჯამიანი კარი
ანჯამის მხრიდან მისაწვდომი - მიწოლით გაღება

1070
600 1200

1200

კარის წინ თავისუფალი სივრცე

მისაწვდომი სვლაგეზი

1. იატაკის ზედაპირები მოეწყობა ისე, რომ იქნება
მდგრადი, მყარი და არასრიალა.
2. განათების სამართავები ელექტრო
გამანაწილებლები ელექტრო ჩამრთველები და
დენსართები ტემპერატურის მარეგულირებლები
მოწყობილობების სამართავები წყალსადენი სისტემის
მოწყობილობების მარეგულირებლები და დამცავი და
ორმხრივი საკომუნიკაციო სისტემების სამართავები ა"
ტიპის ერთეულში
მოეწყობა სტანდარტის 309-ე ქვეთავის შესაბამისად“.
3. სინათლის ჩამრთველები ელექტრო ჩამრთველები
დენსართები
ტემპერატურის მარეგულირებლები ელექტრო
გამანაწილებლები და
უსაფრთხოების ან შიდასაკომუნიკაციო სისტემების
სამართავები ბ" ტიპის ერთეულებში მოეწყობა
სტანდარტის 309.2 და 1104.1.1 ქვეთავების მიხედვით.

შენიშვნა

5.00 %

21.7 m 23.0 m2

2

#105

(sg)
19.6 m

2

d.f=1.9
d.d=11

190.7 m

2

6.4 m

2

3.6 m

2

3.6 m

2

7.0 m

2

3.6 m

2

3.6 m

2

26.1 m

2

1

2

3

4

5

6

7

8

9

10

11
12
13
14
15
16
17
18
19
20
21

DOWN UP21R x 16 20G x 30

1

2

3

4

5

6

7

8

9

10

11
12
13
14
15
16
17
18
19
20
21
DOWN 22

UP22R x 15 21G x 30

1

1

2

2

3

3

10

10

a a

b b

g g

d d

4

4

5

5

6

6

7

7

8

8

9

9

385 10 710 10 710 10 680 10 740 10 710 10 700 28 28 282828 32 8 970 10 138 20 710 28

700 290 700

1 730

40 335 40 310 40 330 40 680 40 680 40 680 40 680 40 330 40 310 40

375 350 370 720 720 720 720 370 350

4 735

40 335 40 680 40 680 40 680 40 680 40 680 40 680 40

375 350 370 720 720 720 720 370 350

4 735

700 290 700

1 730

250 40 660 40 40 660 40

40 660 330 660 40

28 710 10 250 10 710

±0.00+460.50 +0.10

#100

(sg)
48.9 m

2

d.f=1.9
d.d=26

#101

(sg)
48.9 m

2

d.f=1.9
d.d=26

#102

(sg)
48.9 m

2

d.f=1.9
d.d=26

#103

(sg)
48.9 m

2

d.f=1.9
d.d=26

#104

(sg)
48.9 m

2

d.f=1.9
d.d=26

#109

(sg)
48.9 m

2

d.f=1.9
d.d=26

#108

(sg)
48.9 m

2

d.f=1.9
d.d=26

#107

(sg)
48.9 m

2

d.f=1.9
d.d=26

#106

(sg)
47.6 m

2

d.f=1.9
d.d=26

20

10 210 210 10 170 190 10 210 10

20

10 10 210 10 380

150

150

1 278
1 927

130 160 20 160 230

130 160 20 160 230

130 160 20 160 230

130 160 20 160 230

230 160 20 160 130

230 160 20 160 130

230 160 20 160 130

230 160 20 160 130

230 160 20 160 130

+0.10 2 000 -0.90

საკლასო ოთახი საკლასო ოთახი საკლასო ოთახი საკლასო ოთახი

საკლასო ოთახი საკლასო ოთახი საკლასო ოთახი საკლასო ოთახი საკლასო ოთახი

მასწავლებლის ოთახი

კიბის უჯრედი კიბის უჯრედი

WC

WC

WC

WC

WC

d.s.

დერეფანი

საკლასო ოთახი

1 1

2 2

28 375 20 310 20 380 10 710 10 700 20 710 10 680 10 380 20 310 20 28

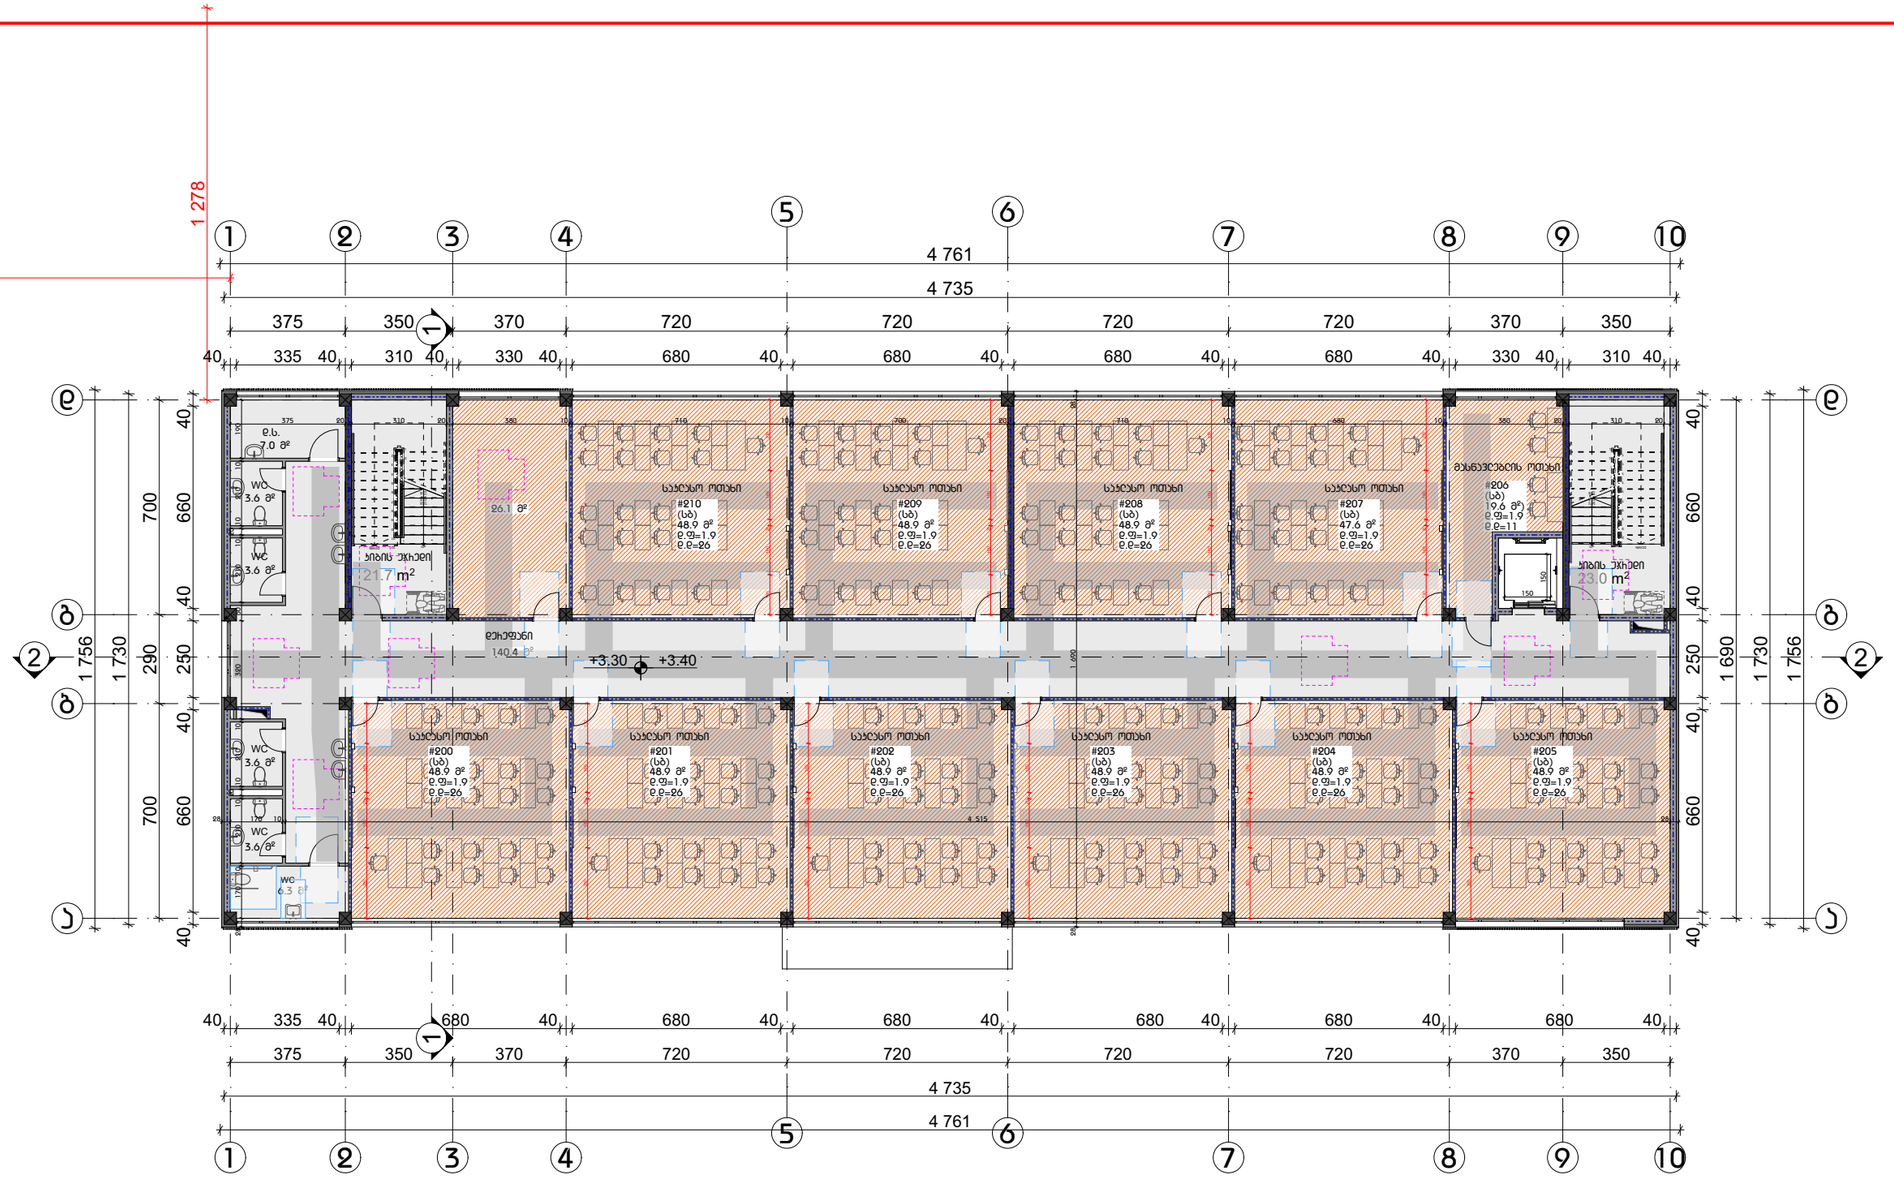

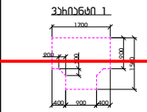

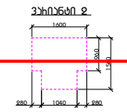

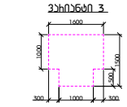

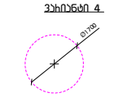

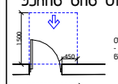

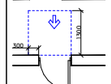

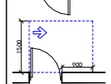

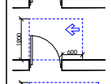

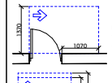

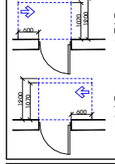

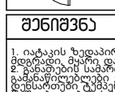

GSPublisherVersion 0.0.100.100

ავტორი

შ.პ.ს "არქიკოლეგიუმი"

1:200 A.03.2.3 6/3/2025

დემეტრე თავდადებულის ქუჩა #12ა ქ. თბილისი.
01.10.06.006.129

ფურცელი თბილისი

არქიტექტორი

მასშტაბი

ფორმატი A3

რ. ებრალიძე

მეორე სართულის გეგმა

სკოლა

პირობითი აღნიშვნები

თ. მურვანიძე

გეგმები (მისაწვდომობა)

მოსატრიალებელი სივრცეები

ვარიანტი 1 ვარიანტი 2

ვარიანტი 3 ვარიანტი 4960

1600

1500

280 1040 280

1700 200

200

900
1500

400 900 400

1600

1000

500

1500

300 1000 300

Ø1700

თავისუფალი სივრცე კართან მანევრირებისთვის
- ანჯამიანი კარი
450 წინიდან მისაწვდომი - გამოწევით გაღება

1500

1300
300

თავისუფალი სივრცე კართან მანევრირებისთვის
- ანჯამიანი კარი
წინიდან მისაწვდომი - მიწოლით გაღება

თავისუფალი სივრცე კართან მანევრირებისთვის
- ანჯამიანი კარი

ანჯამის მხრიდან მისაწვდომი - გამოწევით გაღება 900

1500

თავისუფალი სივრცე კართან მანევრირებისთვის
- ანჯამიანი კარი

საკეტის მხრიდან მისაწვდომი - გამოწევით გაღება 600

1200

თავისუფალი სივრცე კართან მანევრირებისთვის
- ანჯამიანი კარი

ანჯამის მხრიდან მისაწვდომი - გამოწევით გაღება 1070

1370

1070

600

120 მინ. თუ მოწყობილია მიმხურავი

თავისუფალი სივრცე კართან მანევრირებისთვის
- ანჯამიანი კარი
საკეტის მხრიდან მისაწვდომი - მიწოლით გაღება

120 მინ. თუ მოწყობილია მიმხურავი

თავისუფალი სივრცე კართან მანევრირებისთვის
- ანჯამიანი კარი
ანჯამის მხრიდან მისაწვდომი - მიწოლით გაღება

1070
600 1200

1200

კარის წინ თავისუფალი სივრცე

მისაწვდომი სვლაგეზი

1. იატაკის ზედაპირები მოეწყობა ისე, რომ იქნება
მდგრადი, მყარი და არასრიალა.
2. განათების სამართავები ელექტრო
გამანაწილებლები ელექტრო ჩამრთველები და
დენსართები ტემპერატურის მარეგულირებლები
მოწყობილობების სამართავები წყალსადენი სისტემის
მოწყობილობების მარეგულირებლები და დამცავი და
ორმხრივი საკომუნიკაციო სისტემების სამართავები ა"
ტიპის ერთეულში
მოეწყობა სტანდარტის 309-ე ქვეთავის შესაბამისად“.
3. სინათლის ჩამრთველები ელექტრო ჩამრთველები
დენსართები
ტემპერატურის მარეგულირებლები ელექტრო
გამანაწილებლები და
უსაფრთხოების ან შიდასაკომუნიკაციო სისტემების
სამართავები ბ" ტიპის ერთეულებში მოეწყობა
სტანდარტის 309.2 და 1104.1.1 ქვეთავების მიხედვით.

შენიშვნა

#206

(sg)
19.6 m

2
)
d.f=1.9
d.d=11

21.7 m 23.0 m2

2

140.4 m

2

6.3 m

2

3.6 m

2

3.6 m

2

7.0 m

2

3.6 m

2

3.6 m

2

26.1 m

2

1

2

3

4

5

6

7

8

9

10

11
12
13
14
15
16
17
18
19
20
21

DOWN UP21R x 16 20G x 30

1

2

3

4

5

6

7

8

9

10

11
12
13
14
15
16
17
18
19
20
21

DOWN 22 UP22R x 15 21G x 30

1

1

2

2

3

3

10

10

a a

b b

g g

d d

4

4

5

5

6

6

7

7

8

8

9

9

1 1

2 2 700 290 700 1 730 1 756

40 335 40 310 40 330 40 680 40 680 40 680 40 680 40 330 40 310 40

375 350 370 720 720 720 720 370 350

4 761

4 735

40 335 40 680 40 680 40 680 40 680 40 680 40 680 40

375 350 370 720 720 720 720 370 350

4 735

4 761

1 690

1 730

1 756

250 40 660 40 40 660 40

40 660 40 250 40 660 40

#200

(sg)
48.9 m

2

d.f=1.9
d.d=26

#201

(sg)
48.9 m

2

d.f=1.9
d.d=26

#203

(sg)
48.9 m

2

d.f=1.9
d.d=26

#204

(sg)
48.9 m

2

d.f=1.9
d.d=26

#205

(sg)
48.9 m

2

d.f=1.9
d.d=26

#210

(sg)
48.9 m

2

d.f=1.9
d.d=26

#209

(sg)
48.9 m

2

d.f=1.9
d.d=26

#208

(sg)
48.9 m

2

d.f=1.9
d.d=26

#207

(sg)
47.6 m

2

d.f=1.9
d.d=26

#202

(sg)
48.9 m

2

d.f=1.9
d.d=26

375 20 310 20 380 10 710 10 700 20 710 10 680 10 380 20 310 20 28 1 690 28

28 170 10 210 10

20

10 210 10 210 10

20

10 210 10 320 60 190

+3.30 +3.40

28 170 10 4 515 28 150

150

1 278
1 927

130 160 20 160 230

130 160 20 160 230

130 160 20 160 230

130 160 20 160 230

230 160 20 160 130

230 160 20 160 130

230 160 20 160 130

230 160 20 160 130

230 160 20 160 130

230 160 20 160 130

საკლასო ოთახი საკლასო ოთახი საკლასო ოთახი საკლასო ოთახი

საკლასო ოთახი საკლასო ოთახი საკლასო ოთახი საკლასო ოთახი საკლასო ოთახი

მასწავლებლის ოთახი

კიბის უჯრედი კიბის უჯრედი

საკლასო ოთახი

WC

WC

WC

WC

WC

d.s.

დერეფანი

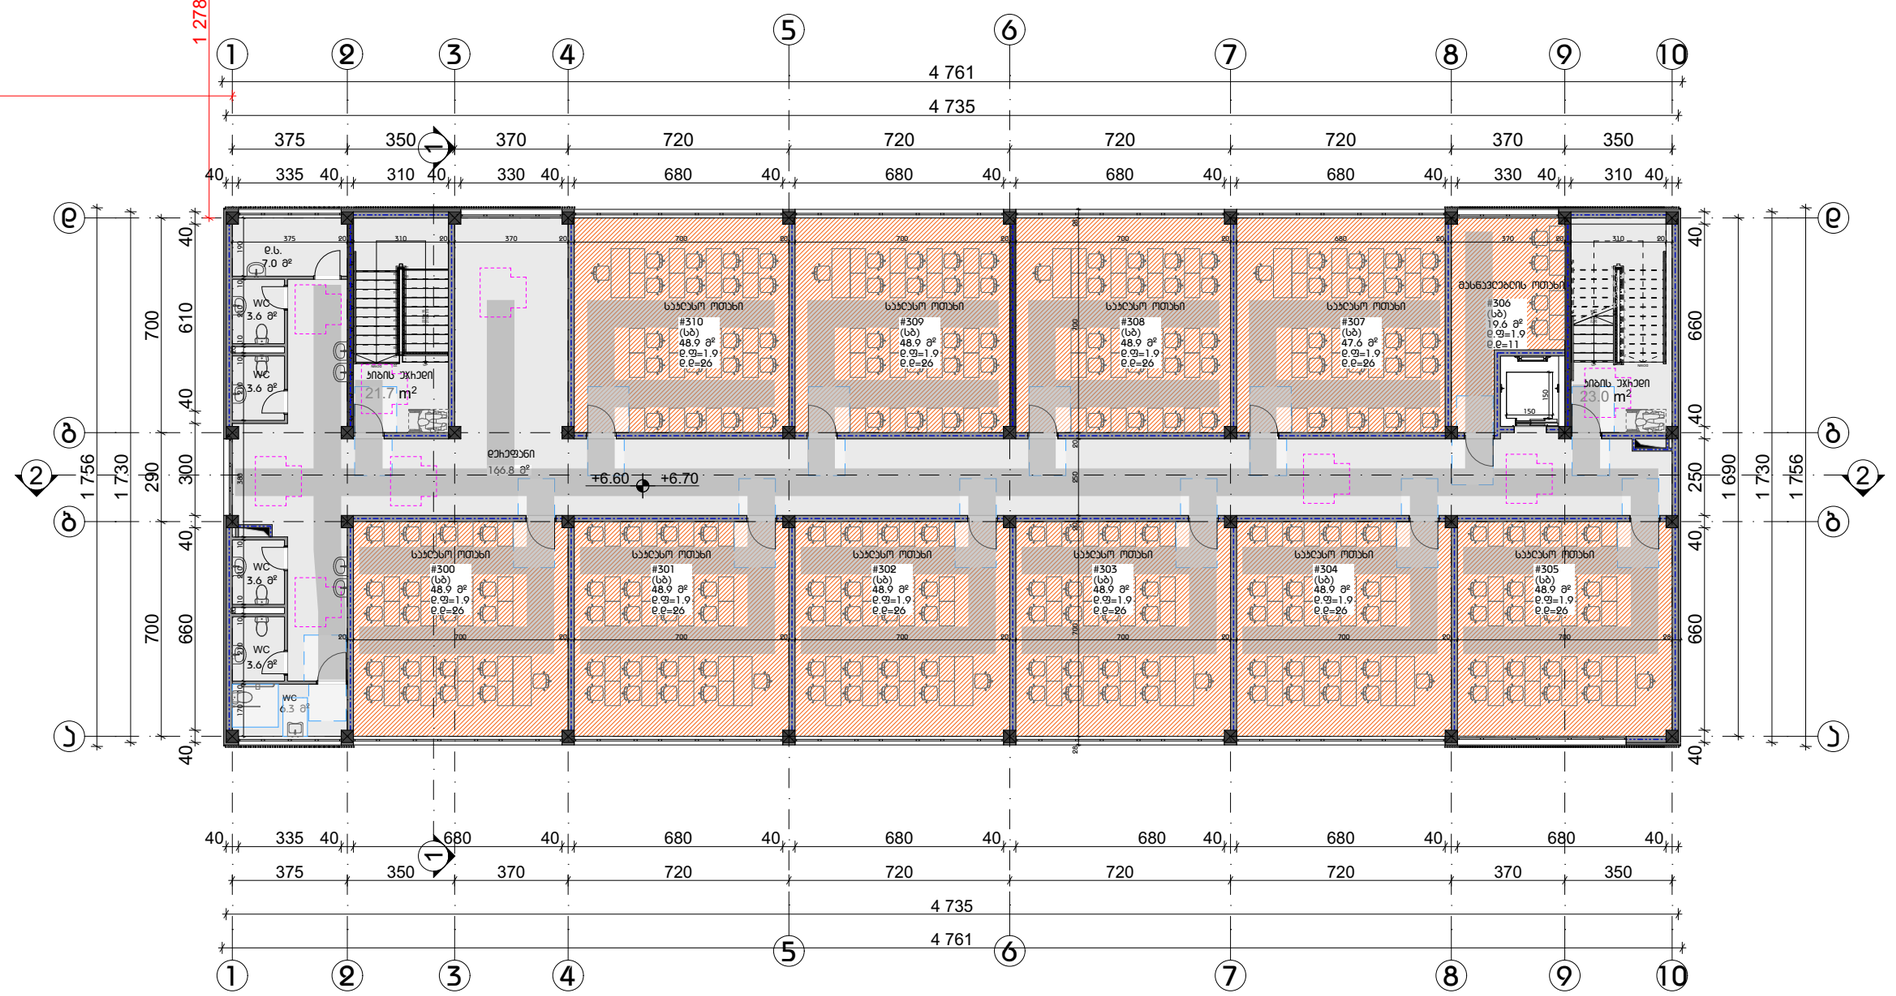

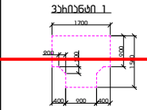

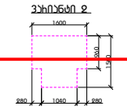

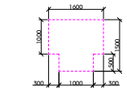

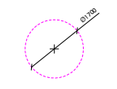

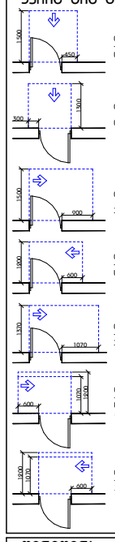

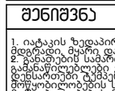

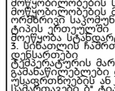

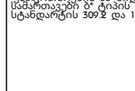

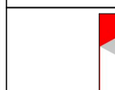

GSPublisherVersion 0.0.100.100

ავტორი

შ.პ.ს "არქიკოლეგიუმი"

1:200 A.03.2.4 6/3/2025

დემეტრე თავდადებულის ქუჩა #12ა ქ. თბილისი.
01.10.06.006.129

ფურცელი თბილისი

არქიტექტორი

მასშტაბი

ფორმატი A3

რ. ებრალიძე

მესამე სართულის გეგმა

სკოლა

პირობითი აღნიშვნები

თ. მურვანიძე

გეგმები (მისაწვდომობა)

მოსატრიალებელი სივრცეები

ვარიანტი 1 ვარიანტი 2

ვარიანტი 3 ვარიანტი 4960

1600

1500

280 1040 280

1700 200

200

900
1500

400 900 400

1600

1000

500

1500

300 1000 300

Ø1700

თავისუფალი სივრცე კართან მანევრირებისთვის
- ანჯამიანი კარი
450 წინიდან მისაწვდომი - გამოწევით გაღება

1500

1300
300

თავისუფალი სივრცე კართან მანევრირებისთვის
- ანჯამიანი კარი
წინიდან მისაწვდომი - მიწოლით გაღება

თავისუფალი სივრცე კართან მანევრირებისთვის
- ანჯამიანი კარი

ანჯამის მხრიდან მისაწვდომი - გამოწევით გაღება 900

1500

თავისუფალი სივრცე კართან მანევრირებისთვის
- ანჯამიანი კარი

საკეტის მხრიდან მისაწვდომი - გამოწევით გაღება 600

1200

თავისუფალი სივრცე კართან მანევრირებისთვის
- ანჯამიანი კარი

ანჯამის მხრიდან მისაწვდომი - გამოწევით გაღება 1070

1370

1070

600

120 მინ. თუ მოწყობილია მიმხურავი

თავისუფალი სივრცე კართან მანევრირებისთვის
- ანჯამიანი კარი
საკეტის მხრიდან მისაწვდომი - მიწოლით გაღება

120 მინ. თუ მოწყობილია მიმხურავი

თავისუფალი სივრცე კართან მანევრირებისთვის
- ანჯამიანი კარი
ანჯამის მხრიდან მისაწვდომი - მიწოლით გაღება

1070
600 1200

1200

კარის წინ თავისუფალი სივრცე

მისაწვდომი სვლაგეზი

1. იატაკის ზედაპირები მოეწყობა ისე, რომ იქნება
მდგრადი, მყარი და არასრიალა.
2. განათების სამართავები ელექტრო
გამანაწილებლები ელექტრო ჩამრთველები და
დენსართები ტემპერატურის მარეგულირებლები
მოწყობილობების სამართავები წყალსადენი სისტემის
მოწყობილობების მარეგულირებლები და დამცავი და
ორმხრივი საკომუნიკაციო სისტემების სამართავები ა"
ტიპის ერთეულში
მოეწყობა სტანდარტის 309-ე ქვეთავის შესაბამისად“.
3. სინათლის ჩამრთველები ელექტრო ჩამრთველები
დენსართები
ტემპერატურის მარეგულირებლები ელექტრო
გამანაწილებლები და
უსაფრთხოების ან შიდასაკომუნიკაციო სისტემების
სამართავები ბ" ტიპის ერთეულებში მოეწყობა
სტანდარტის 309.2 და 1104.1.1 ქვეთავების მიხედვით.

შენიშვნა

21.7 m 23.0 m2

2

#306

(sg)
19.6 m

2

d.f=1.9
d.d=11

166.8 m

2

6.3 m

2

3.6 m

2

3.6 m

2

7.0 m

2

3.6 m

2

3.6 m

2

1

2

3

4

5

6

7

8

9

10

11
12
13
14
15
16
17
18
19
20
21

DOWN 22 UP22R x 15 21G x 30

1

2

3

4

5

6

7

8

9

10

11
12
13
14
15
16
17
18
19
20
21

DOWN UP21R x 16 20G x 30

1

1

2

2

3

3

10

10

a a

b b

g g

d d

4

4

5

5

6

6

7

7

8

8

9

9

1 1

2 2 700 290 700 1 730 1 756

40 335 40 310 40 330 40 680 40 680 40 680 40 680 40 330 40 310 40

375 350 370 720 720 720 720 370 350

4 761

4 735

40 335 40 680 40 680 40 680 40 680 40 680 40 680 40

375 350 370 720 720 720 720 370 350

4 735

4 761

1 690

1 730

1 756

40 660 40 300 40 610 40

40 660 40 250 40 660 40

20 700 20 700 20 700 20 700 20 700 20 700 28

375 20 310 20 370 20 700 20 700 20 700 20 680 20 370 20 310 20 28 700 20 250 20 700 28

+6.60 +6.70

#300

(sg)
48.9 m

2

d.f=1.9
d.d=26

#301

(sg)
48.9 m

2

d.f=1.9
d.d=26

#303

(sg)
48.9 m

2

d.f=1.9
d.d=26

#304

(sg)
48.9 m

2

d.f=1.9
d.d=26

#305

(sg)
48.9 m

2

d.f=1.9
d.d=26

#310

(sg)
48.9 m

2

d.f=1.9
d.d=26

#309

(sg)
48.9 m

2

d.f=1.9
d.d=26

#308

(sg)
48.9 m

2

d.f=1.9
d.d=26

#307

(sg)
47.6 m

2

d.f=1.9
d.d=26

#302

(sg)
48.9 m

2

d.f=1.9
d.d=26

20

10 210 210 10 170 190 10 210 10

20

10 10 210 10 380

150

150

1 278
1 927

საკლასო ოთახი საკლასო ოთახი საკლასო ოთახი საკლასო ოთახი

საკლასო ოთახი საკლასო ოთახი საკლასო ოთახი საკლასო ოთახი საკლასო ოთახი

მასწავლებლის ოთახი

კიბის უჯრედი

კიბის უჯრედი

საკლასო ოთახი

WC

WC

WC

WC

WC

d.s.

დერეფანი

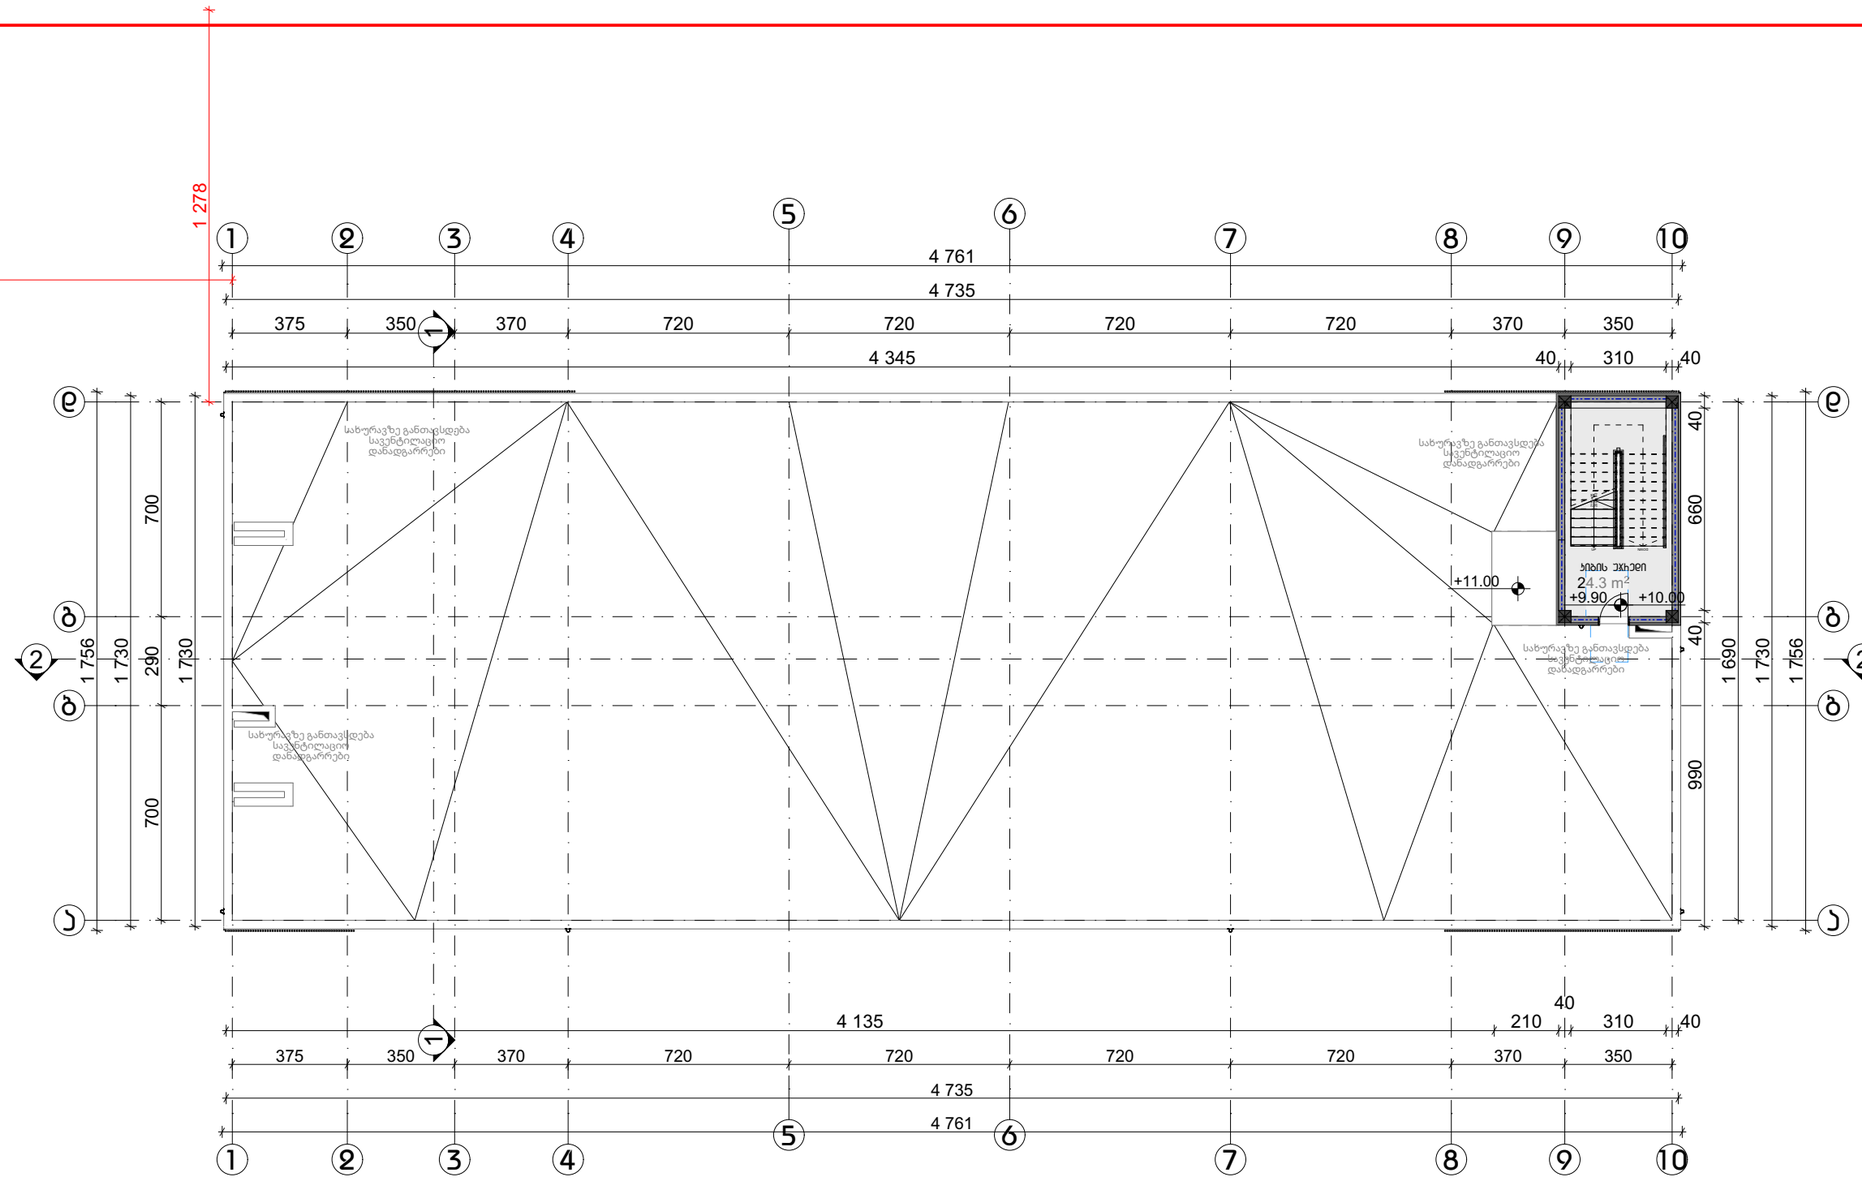

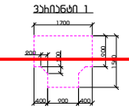

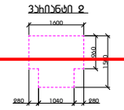

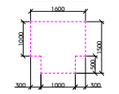

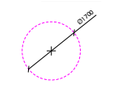

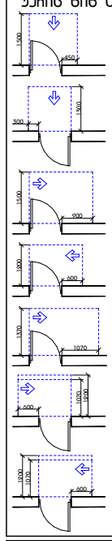

GSPublisherVersion 0.0.100.100

ავტორი

შ.პ.ს "არქიკოლეგიუმი"

1:200 A.03.2.5 6/3/2025

დემეტრე თავდადებულის ქუჩა #12ა ქ. თბილისი.
01.10.06.006.129

ფურცელი თბილისი

არქიტექტორი

მასშტაბი

ფორმატი A3

რ. ებრალიძე

ლიფტის სამანქანოს გეგმა

სკოლა

პირობითი აღნიშვნები

თ. მურვანიძე

გეგმები

(მისაწვდომობა

)

მოსატრიალებელი სივრცეები

ვარიანტი

1 ვარიანტი

2

ვარიანტი

3 ვარიანტი

4

960

1600

1500

280 1040 280

1700 200

200

900
1500

400 900 400

1600

1000

500

1500

300 1000 300

Ø1700

თავისუფალი სივრცე კართან მანევრირებისთვის
- ანჯამიანი კარი
450 წინიდან მისაწვდომი - გამოწევით გაღება

1500

1300
300

თავისუფალი სივრცე კართან მანევრირებისთვის
- ანჯამიანი კარი
წინიდან მისაწვდომი - მიწოლით გაღება

თავისუფალი სივრცე კართან მანევრირებისთვის
- ანჯამიანი კარი

ანჯამის მხრიდან მისაწვდომი - გამოწევით გაღება 900

1500

თავისუფალი სივრცე კართან მანევრირებისთვის
- ანჯამიანი კარი

საკეტის მხრიდან მისაწვდომი - გამოწევით გაღება 600

1200

თავისუფალი სივრცე კართან მანევრირებისთვის
- ანჯამიანი კარი

ანჯამის მხრიდან მისაწვდომი - გამოწევით გაღება 1070

1370

1070

600

120 მინ. თუ მოწყობილია მიმხურავი

თავისუფალი სივრცე კართან მანევრირებისთვის
- ანჯამიანი კარი
საკეტის მხრიდან მისაწვდომი - მიწოლით გაღება

120 მინ. თუ მოწყობილია მიმხურავი

თავისუფალი სივრცე კართან მანევრირებისთვის
- ანჯამიანი კარი
ანჯამის მხრიდან მისაწვდომი - მიწოლით გაღება

1070
600 1200

1200

კარის წინ თავისუფალი სივრცე

მისაწვდომი სვლაგეზი

1. იატაკის ზედაპირები მოეწყობა ისე, რომ იქნება
მდგრადი, მყარი და არასრიალა

.

2. განათების სამართავები ელექტრო
გამანაწილებლები ელექტრო ჩამრთველები და
დენსართები ტემპერატურის მარეგულირებლები
მოწყობილობების სამართავები წყალსადენი სისტემის
მოწყობილობების მარეგულირებლები და დამცავი და
ორმხრივი საკომუნიკაციო სისტემების სამართავები

ა

"

ტიპის ერთეულში
მოეწყობა სტანდარტის 309-

ე ქვეთავის შესაბამისად

“

.

3. სინათლის ჩამრთველები ელექტრო ჩამრთველები
დენსართები
ტემპერატურის მარეგულირებლები ელექტრო
გამანაწილებლები და
უსაფრთხოების ან შიდასაკომუნიკაციო სისტემების
სამართავები

ბ" ტიპის ერთეულებში მოეწყობა
სტანდარტის 309.2 და 1104.1.1 ქვეთავების მიხედვით

.

შენიშვნა

24.3

m

2

DOWN UP21R x 16 20G x 30

11

22

33

10

10

a

a

b

b

g

g

d

d

44

55

66

77

88

99

1 1

2

2

700 290 700

1 730

1 756

375 350 370 720 720 720 720 370 350

4 761

4 735

375 350 370 720 720 720 720 370 350

4 735

4 761

1 690

1 730

1 756

990 40 660 40
4 135 210

40

310 40

1 730

4 345 40 310 40

+9.90 +10.00

+11.00

1 278
1 927

კიბის უჯრედი

სახურავზე განთავსდება
სავენტილაციო
დანადგარრები

სახურავზე განთავსდება
სავენტილაციო
დანადგარრები

სახურავზე განთავსდება
სავენტილაციო
დანადგარრები

სახურავზე განთავსდება
სავენტილაციო
დანადგარრები

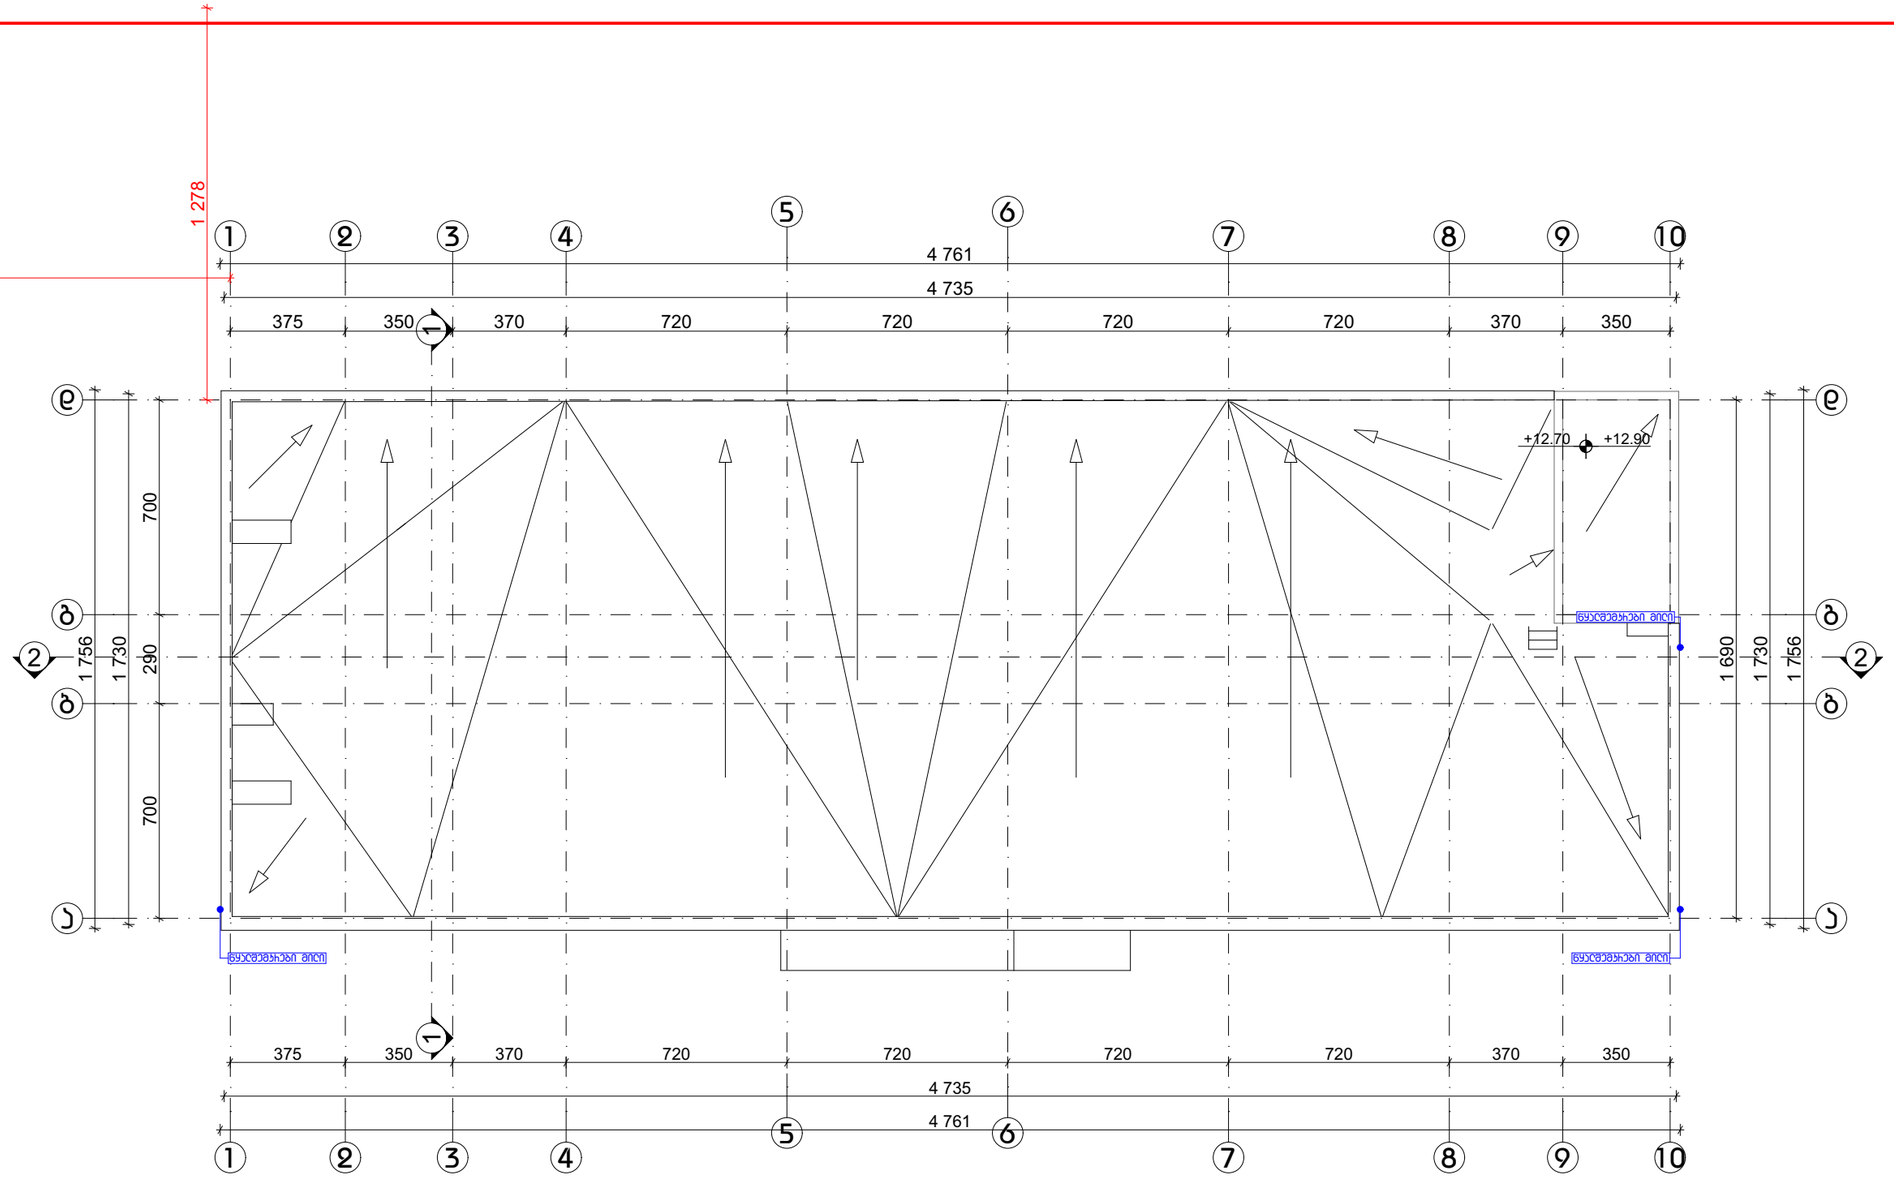

ფოჰმპტი A3

პიროპითი აღნიშვნები

მოსაზღვრო სვეტებზე

მოსატხიერებელი სივრცეები

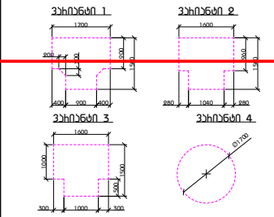

ბეჭის წინ თავისუფალი სივრცე

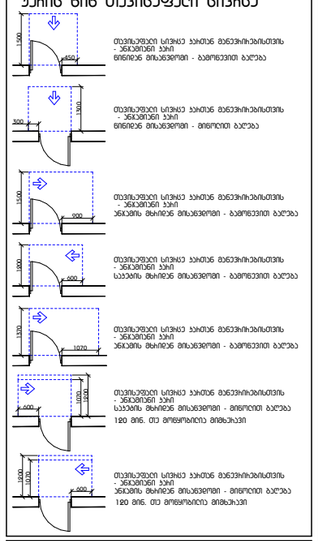

შენიშვნა

1. იატაკის ზედაპირები მოეწყობა ისე, რომ იქნება მდგრადი, მაგრე და არაცრისაგა.
2. განათების სამართავები ელექტრო გამანაწილებლები ელექტრო ჩამრთველები და დენსართები ტელეფონების მარეგულირებლები მოწყობილობების სამართავები წყალსადენი სისტემის მოწყობილობების მარეგულირებლები და დამაცავი და ორმხრივი საკომუნიკაციო სისტემების სამართავები ა ტიპის ერთეულები
მოეწყობა სტანდარტის 309.ე ქვეთავის შესაბამისად".
3. ცხნათლის ჩამრთველები ელექტრო ჩამრთველები დენსართები
ტელეფონების მარეგულირებლები ელექტრო გამანაწილებლები და
ოსაგრობების ან მიდამაკომუნიკაციო სისტემების სამართავები ბ ტიპის ერთეულებში მოეწყობა სტანდარტის 309.ბ და 1104.1.1 ქვეთავების მიხედვით.

მ.პ.ს "არქიკოლეგიუმი"

სპრეა

დედებიჰ თავდებებელის ქუჩა #125 ქ. თბილისი. 01.10.06.006.129

ბებმები (მისაწვდომობა)

სახეჰავის ბებმა

არქიტექტორი	თ. მეჩვენიძე	
ავტორი	ჩ. ებჩილიძე	

მასშტაბი	ფურცელი	თარიღი
1:200	A.03.2.6	6/3/2025

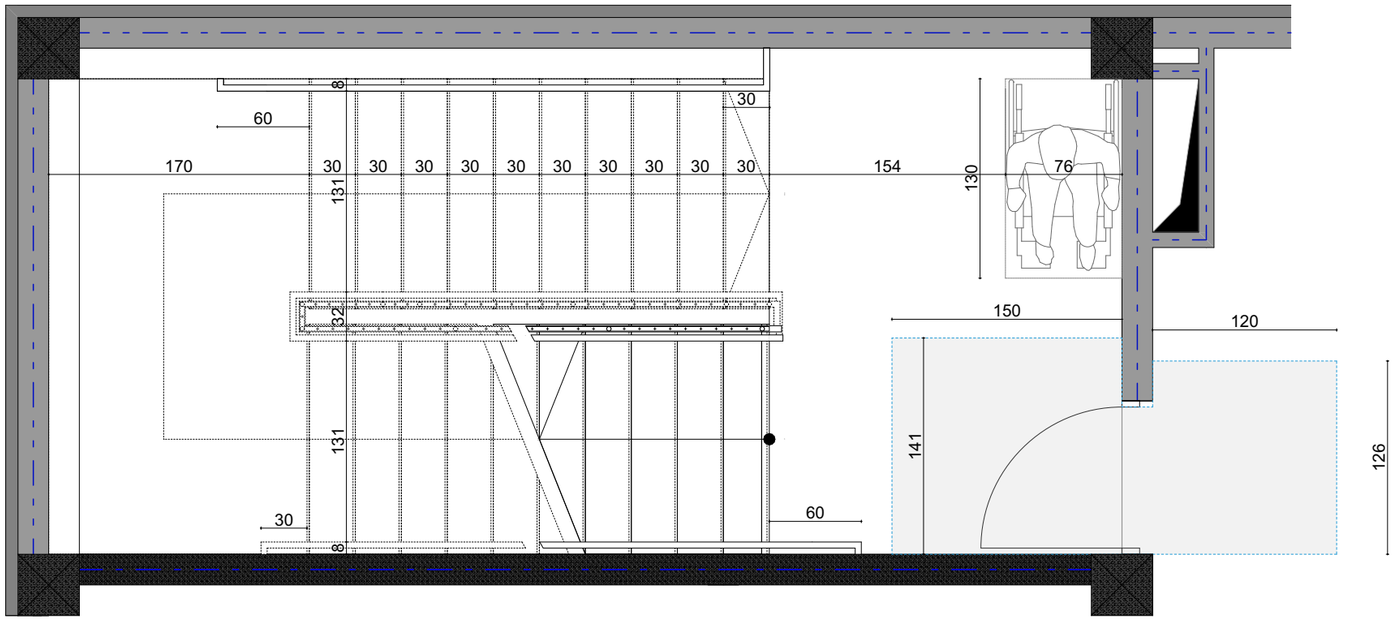

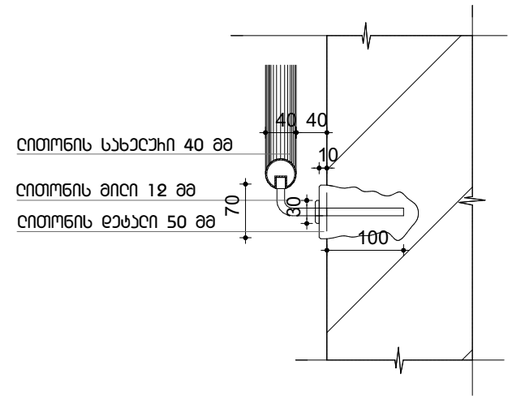

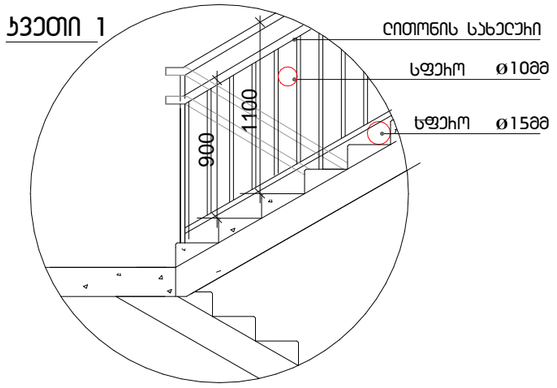

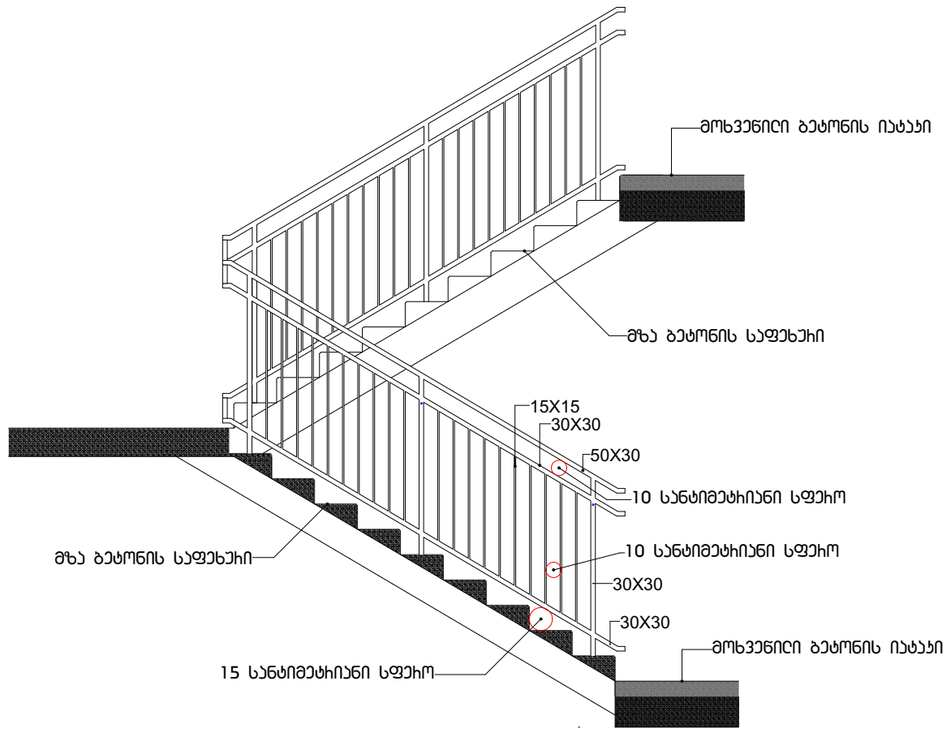

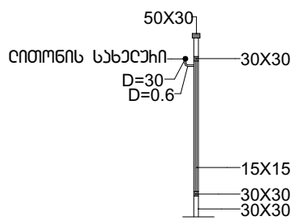

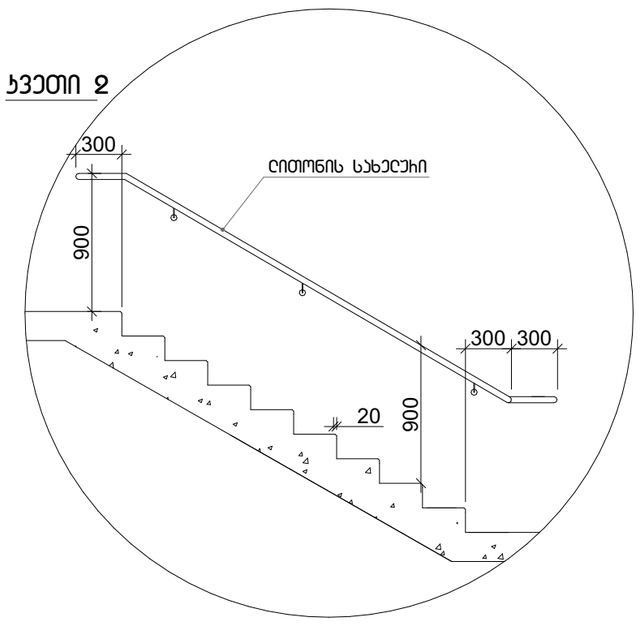

GSPublisherVersion 0.0.100.100

ავტორი

შ.პ.ს "არქიკოლეგიუმი"

A.03.3.1 6/3/2025

დემეტრე თავდადებულის ქუჩა #12ა ქ. თბილისი.
01.10.06.006.129

ფურცელი თბილისი

არქიტექტორი

მასშტაბი

ფორმატი A3

რ. ებრალიძე

კიბის დეტალური ნახაზი

სკოლა

პირობითი აღნიშვნები

თ. მურვანიძე

მისაწვდომობა დეტალური კვანძები

შენიშვნა

20

900

300

კვეთი 2

ლითონის სახელური

40

70

30

10

100

40
ლითონის სახელური 40 მმ

ლითონის მილი 12 მმ

ლითონის დეტალი 50 მმ

900

300

სახელური

მასშტაბი: 1:40

900

1100

კვეთი 1 ლითონის სახელური

სფერო

სფერო Ø15მმ

Ø10mm

300

9

8

7

6

5

4

3

2

1
1

10

12

13

14

15

16

17

18

19

20

21

DOWN UP

16 x 21R 30 0G

126

120 150

141

170 30 30 30 30 30 30 30 30 30 30 154 76

60

30

60 30

130

8 131 32 131 8

ლითონის სახელური

50X30

30X30

30X30
30X30

15X15

50X30

30X30

15X15

30X30

30X30

D=30
D=0.6

15 სანტიმეტრიანი სფერო

10 სანტიმეტრიანი სფერო

10 სანტიმეტრიანი სფერო

მზა ბეტონის საფეხური

მოხვეწილი ბეტონის იატაკი

მოხვეწილი ბეტონის იატაკი

მზა ბეტონის საფეხური

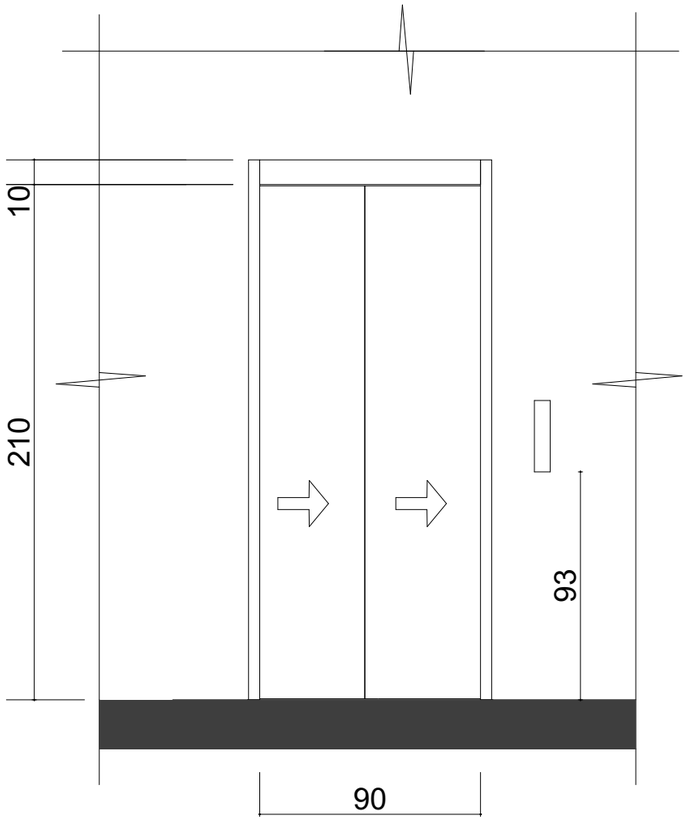

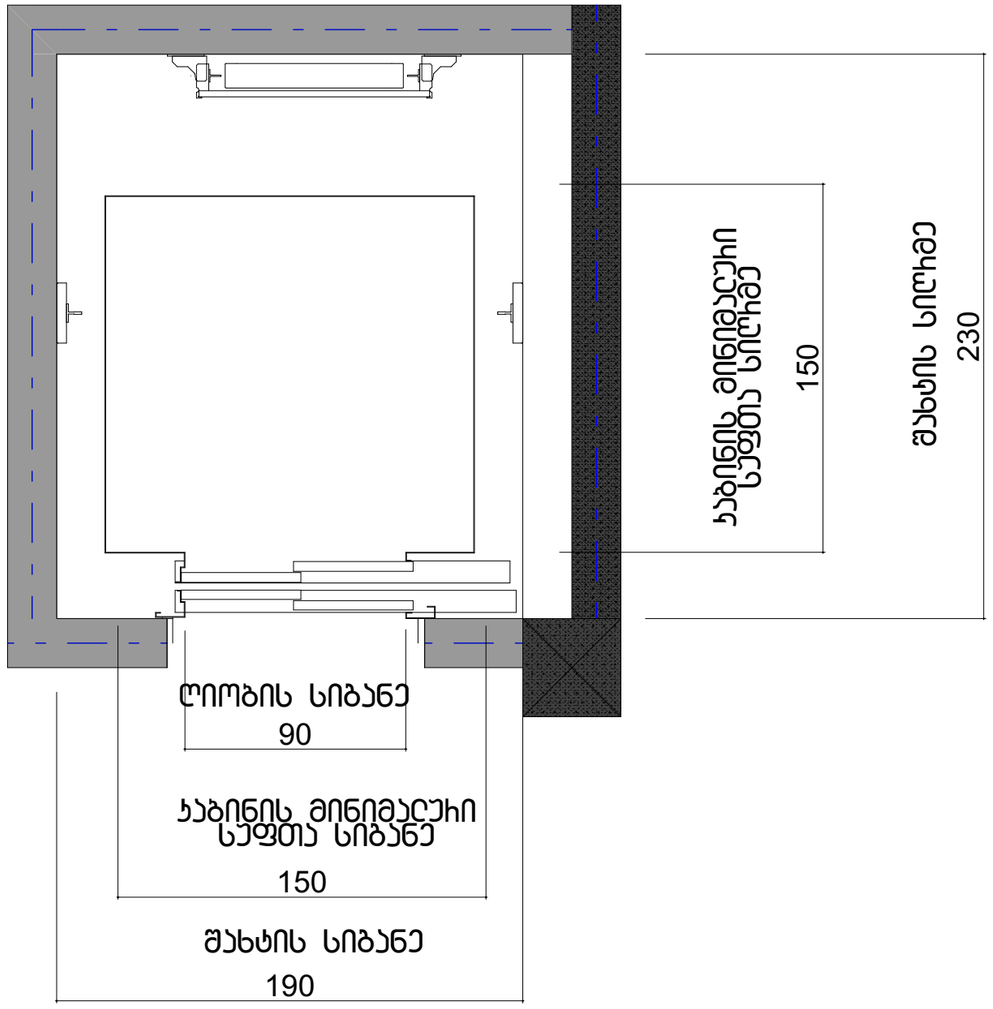

GSPublisherVersion 0.0.100.100

ავტორი

შ.პ.ს "არქიკოლეგიუმი"

A.03.3.2 6/3/2025

დემეტრე თავდადებულის ქუჩა #12ა ქ. თბილისი.
01.10.06.006.129

ფურცელი თბილისი

არქიტექტორი
მასშტაბი

ფორმატი A3

რ. ებრალიძე

ლიფტის დეტალური ნახაზი

სკოლა

პირობითი აღნიშვნები

თ. მურვანიძე

მისაწვდომობა დეტალური კვანძები

შენიშვნა

შახტის სიღრმე

კაბინის მინიმალური

სუფთა სიღრმე

შახტის სიგანე

ღიობის სიგანე
კაბინის მინიმალური სუფთა სიგანე

230
150

90

93

210 10
90

190

150

მისაწვდომი ტუალეტი

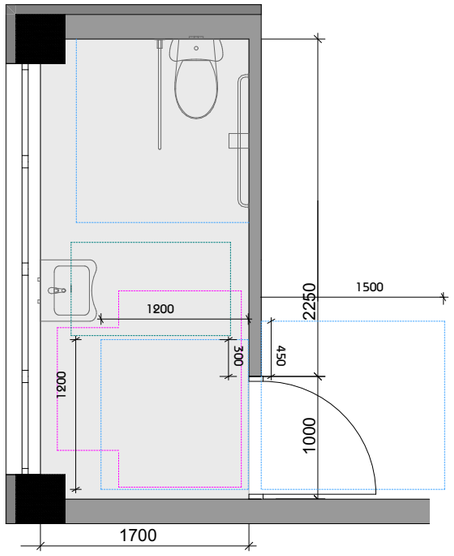

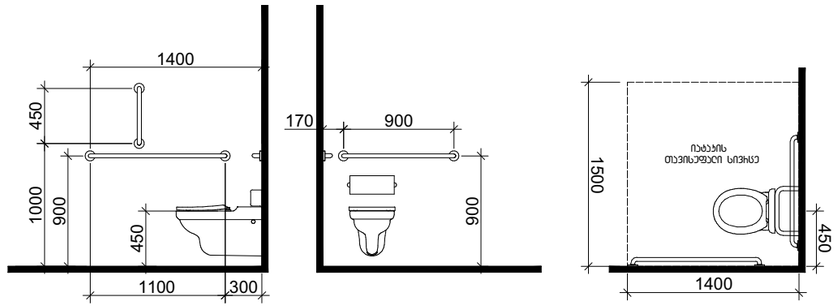

თფოჩამის მოსახმარებელი სივრცე
ვარიანტი 3

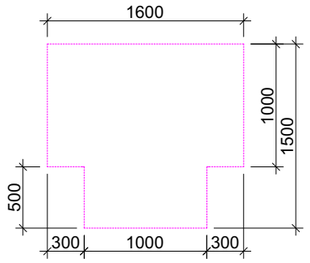

ხელსაბანის მდებარეობა

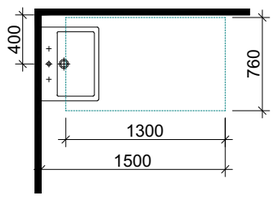

თავისუფალი სივრცე ფეხის ფაცხებისთვის

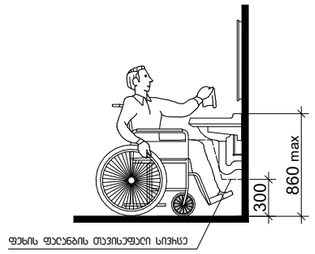

ფორმატი A3

პირობითი აღნიშვნები

შენიშვნა

მ.პ.ს "არქიკოლეგიუმი"

სპორტა

დედებიჰ თავდაცვის ქუჩა #125 ქ. თბილისი. 01.10.06.006.129

მისაწვდომობა დეტალ-ური კვანძები

მისაწვდომი ტუალეტი

არქიტექტორი	თ. მეხვნიძე	
ავტორი	ჰ. ებიაღიძე	

მასშტაბი	ფურცელი	თარიღი
	A.03.3.3	6/3/2025

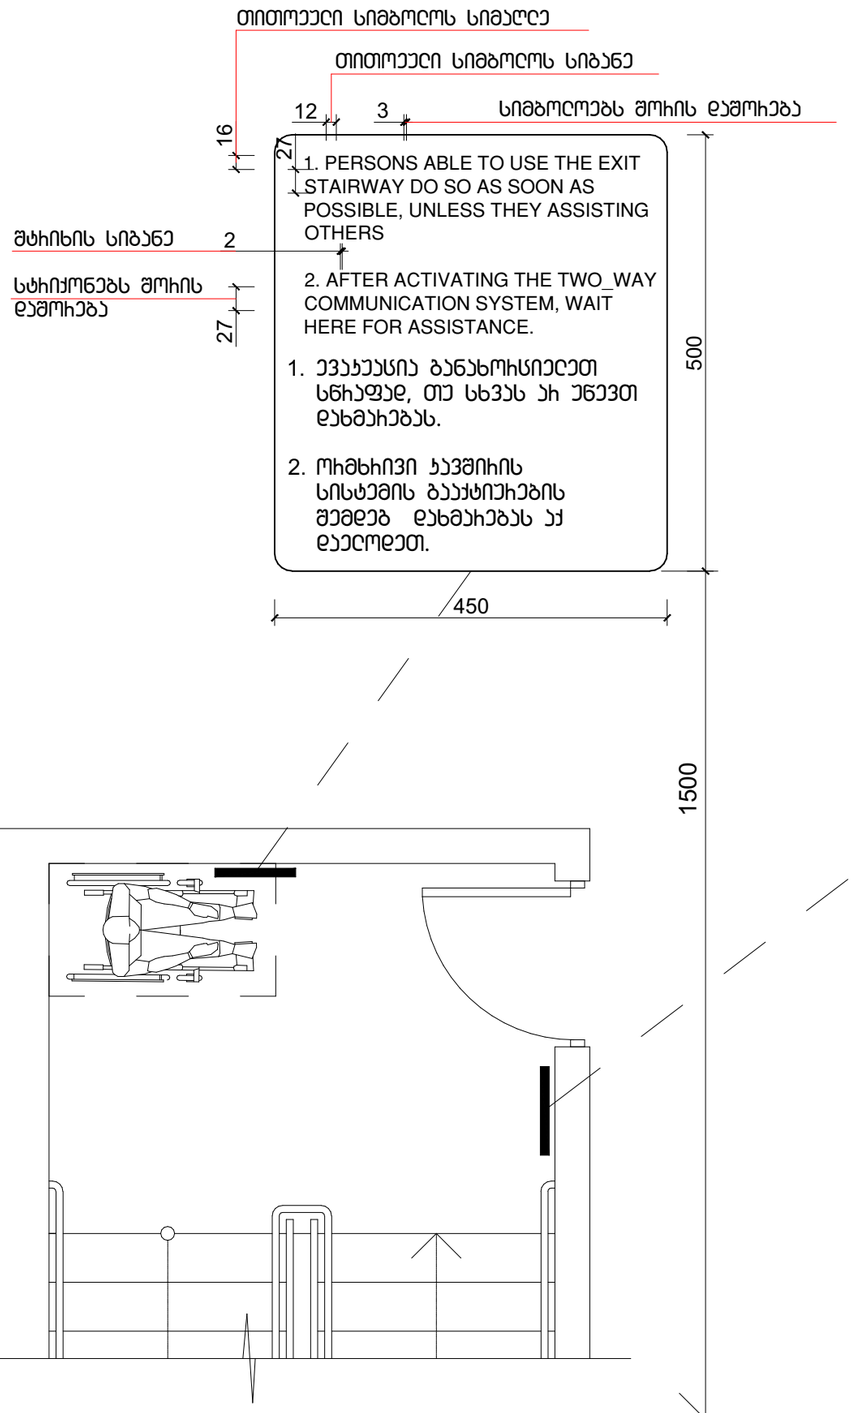

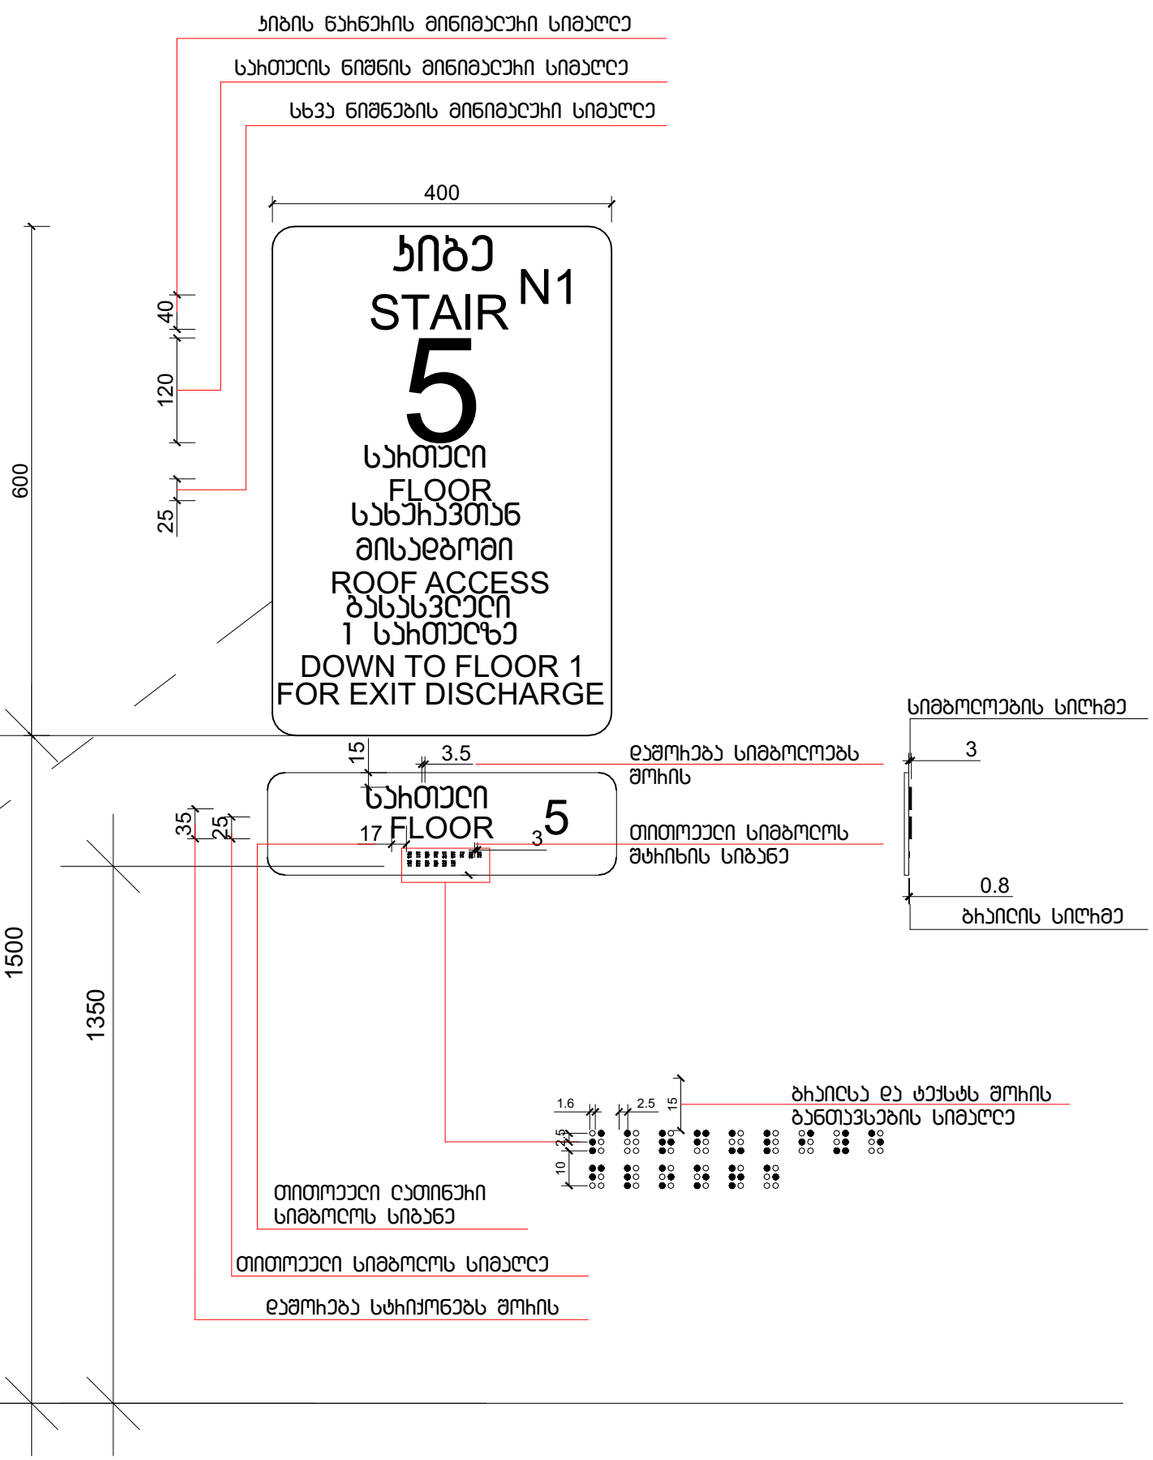

GSPublisherVersion 0.0.100.100

ავტორი

შ.პ.ს "არქიკოლეგიუმი"

A.03.3.4 6/3/2025

დემეტრე თავდადებულის ქუჩა #12ა ქ. თბილისი.
01.10.06.006.129

ფურცელი თბილისი

არქიტექტორი

მასშტაბი

ფორმატი A3

რ. ებრალიძე

ნიშნები

სკოლა

პირობითი აღნიშვნები

თ. მურვანიძე

მისაწვდომობა დეტალური კვანძები

შენიშვნა

კიბე

ROOF ACCESS

სახურავთან

მისადგომი

STAIR

5
FLOOR

სართული

DOWN TO FLOOR 1

გასასვლელი

FLOOR

სართული 5

N1

1350

1500

1 სართულზე

FOR EXIT DISCHARGE

40

400

600

კიბის წარწერის მინიმალური სიმაღლე

120

სართულის ნიშნის მინიმალური სიმაღლე

25

სხვა ნიშნების მინიმალური სიმაღლე

1.6 2.5 10 2.5

15

ბრაილსა და ტექსტს შორის
განთავსების სიმაღლე

3

სიმბოლოების სიღრმე

ბრაილის სიღრმე

25

თითოეული სიმბოლოს სიმაღლე

17

თითოეული ლათინური
სიმბოლოს სიგანე

3 თითოეული სიმბოლოს
შტრიხის სიგანე

3.5 დაშორება სიმბოლოებს
შორის

35

დაშორება სტრიქონებს შორის 15

0.8

გზა-კიბის ამოსაცნობის ნიშანი,

გზა-კიბის საზღვრებში,
დერეფანში გამავალი კარის საკეტის მომიჯნავედ

1. PERSONS ABLE TO USE THE EXIT
STAIRWAY DO SO AS SOON AS
POSSIBLE, UNLESS THEY ASSISTING
OTHERS

2. AFTER ACTIVATING THE TWO_WAY
COMMUNICATION SYSTEM, WAIT
HERE FOR ASSISTANCE.

1. ევაკუაცია განახორციელეთ
სწრაფად, თუ სხვას არ უწევთ
დახმარებას.

2. ორმხრივი კავშირის
სისტემის გააქტიურების
შემდეგ დახმარებას აქ
daelodeT.

3
16
27

450

500

თითოეული სიმბოლოს სიმაღლე

12

თითოეული სიმბოლოს სიგანე

შტრიხის სიგანე 227

სტრიქონებს შორის
დაშორება

სიმბოლოებს შორის დაშორება

ორმხრივი კავშირის გამოყენების წესები,

ნიშანი უნდა გაიკრას თავშესაფრის ფართობებთან 1500
მასშტაბი: 1 : 5

ნიშანი პიქტოგრამებით, ამობეჭდილი ნიშნებით და ბრაილით
განთავსება
მისანვდომ ტუალეტებთან ერთის მომიჯნავედ

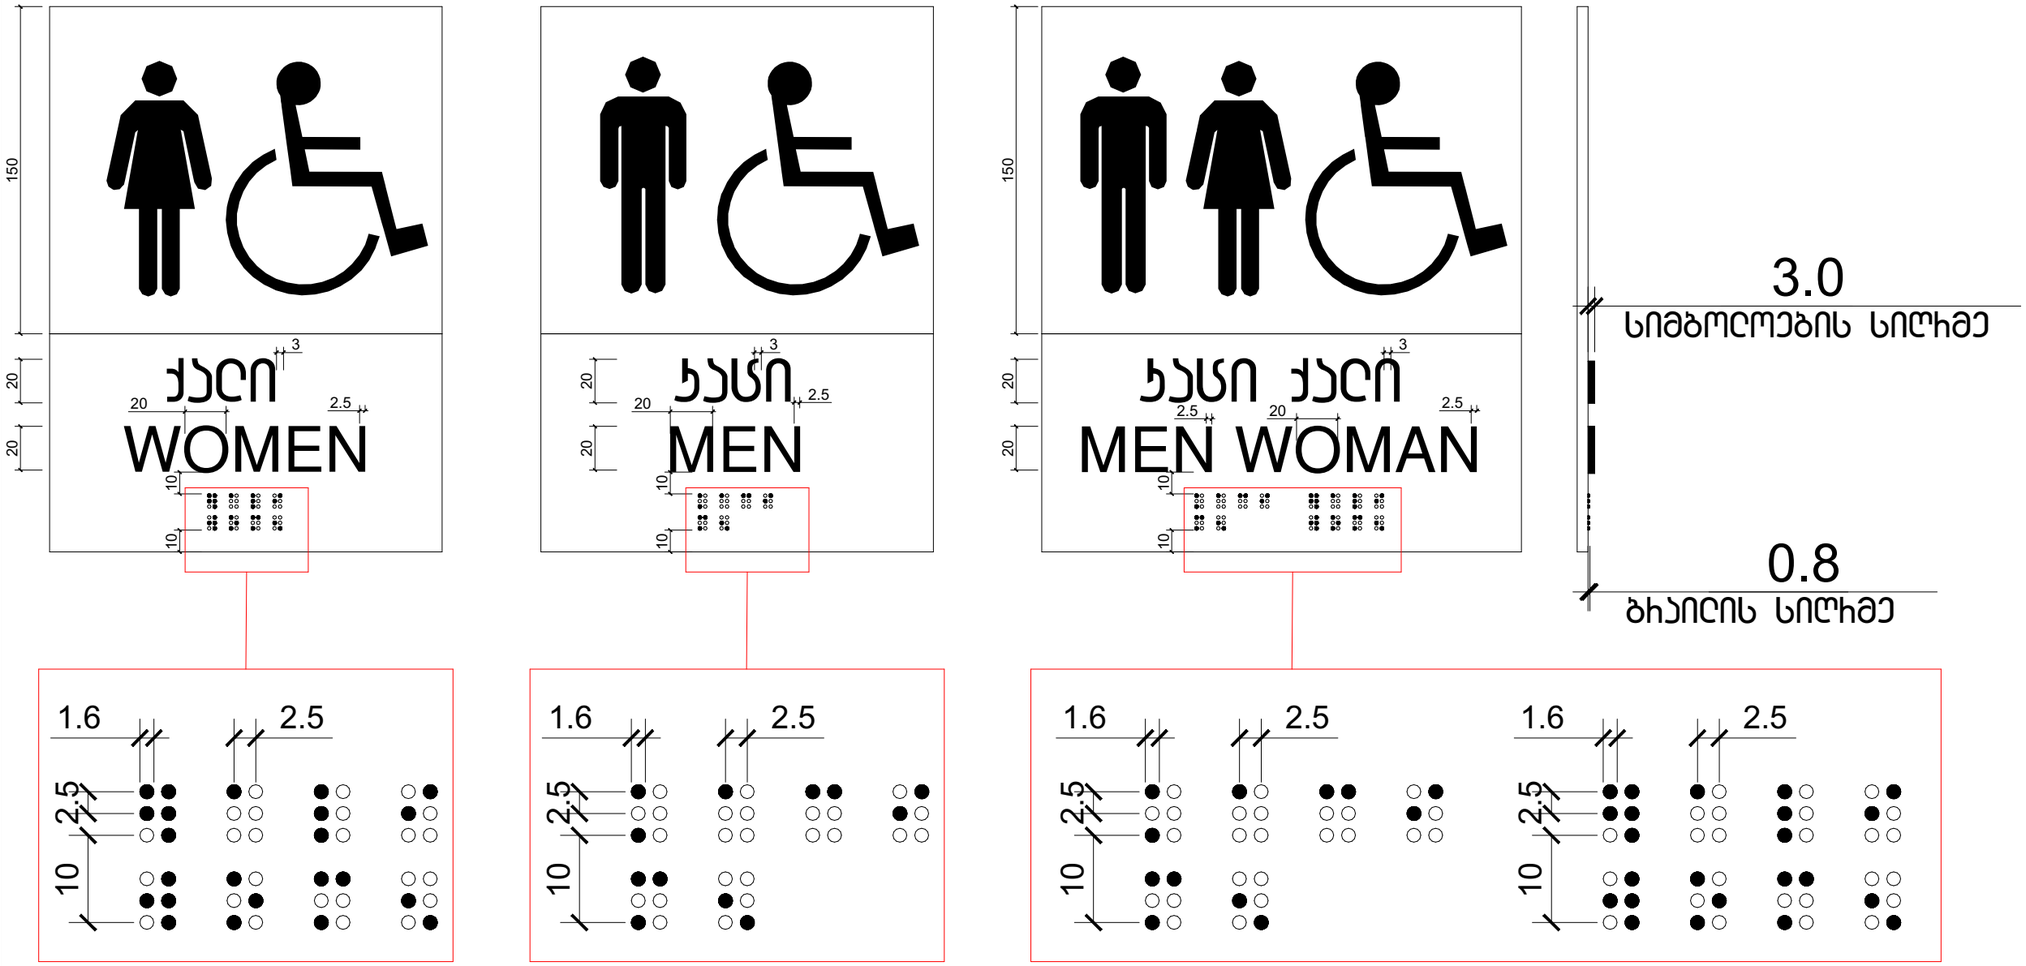

მასშტაბი: 1 : 2

ფორმატი A3
პირობითი აღნიშვნები
შენიშვნა

მ.პ.ს "არქიკოლექციები"

სპორტა
დედებრივ თავდაცვის ქუჩა #12ა ქ. თბილისი. 01.10.06.006.129
მისაწვდომობა დეტალური კვანძები
ნიშნები

არქიტექტორი	თ. მეხუზნიძე	
ავტორი	ჰ. ებრაელიძე	

მასშტაბი	ფურცელი	თბილისი
	A.03.3.5	6/3/2025

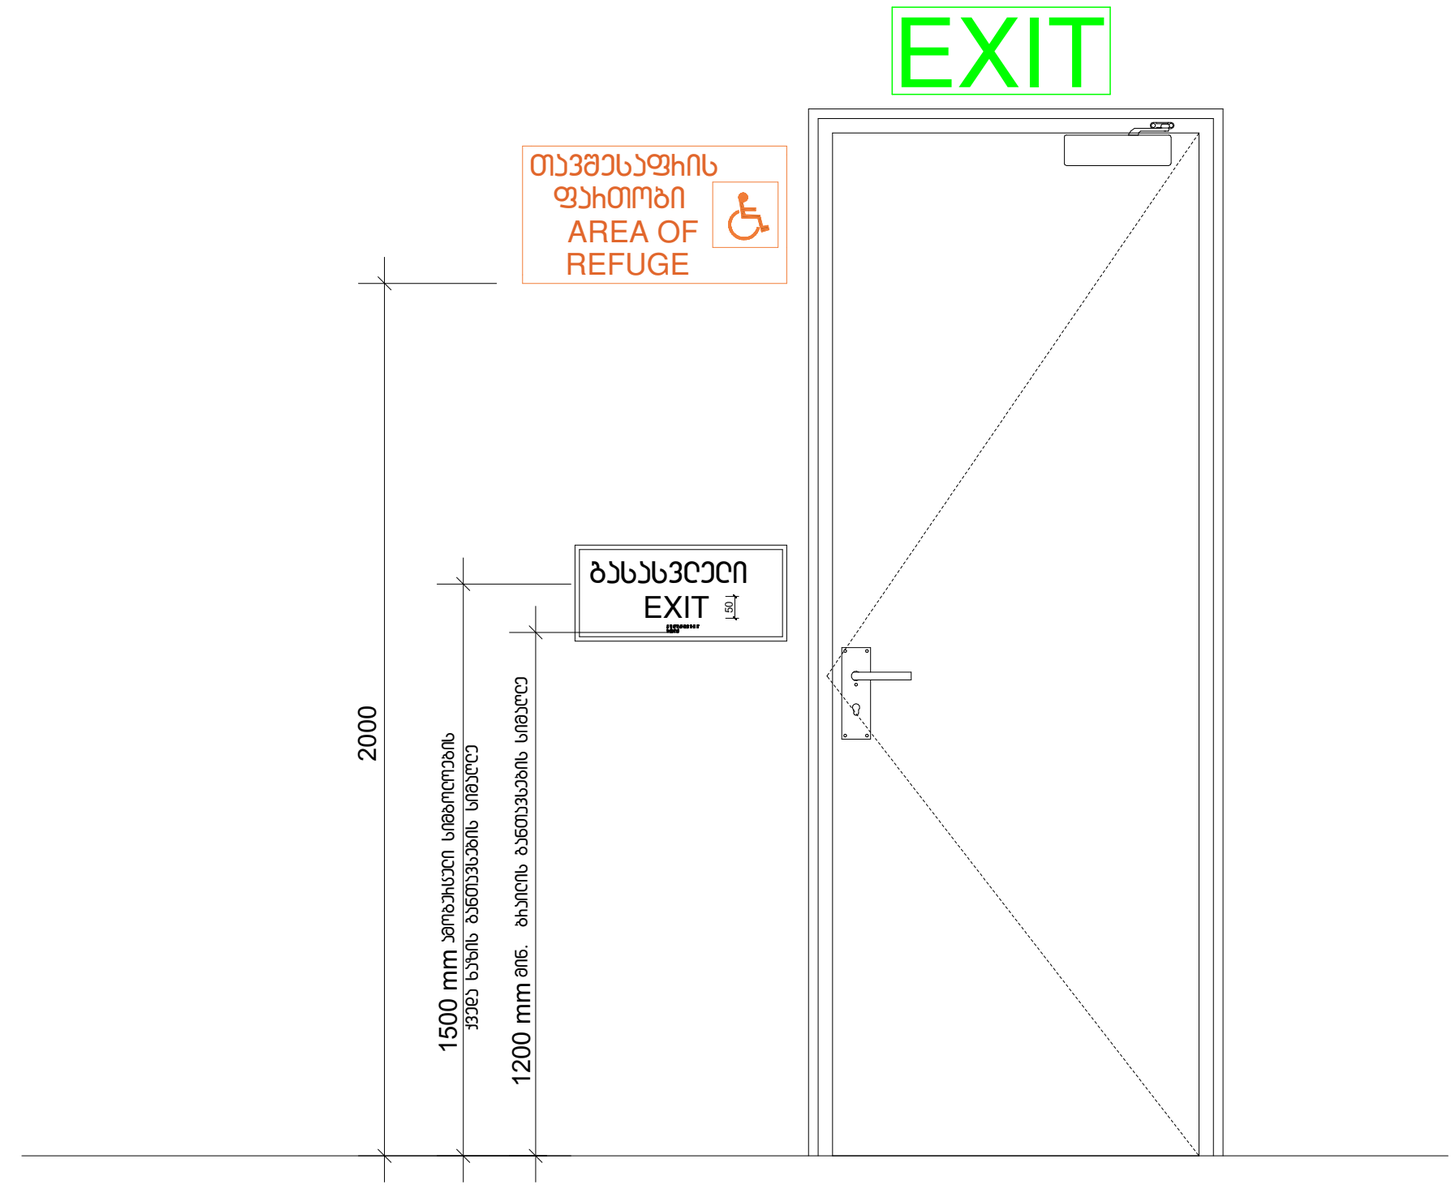

მასშტაბი: 1 : 10

ფორმატი A3

პირობითი აღნიშვნები

შენიშვნა

მ.პ.ს "არქიკოლეგიუმი"

სკოლა

დემეტრე თავდადებულის ქუჩა #182 ქ. თბილისი.
01.10.06.006.182

მისაწვდომობა დეტალური კვანძები

ნიშნები

არქიტექტორი	თ. მელქუნიძე	
ავტორი	ს. ებრალიძე	

მასშტაბი	ფურცელი	თარიღი
	A.03.3.6	6/3/2025

ბასასვლელის განათებული ნიშანი

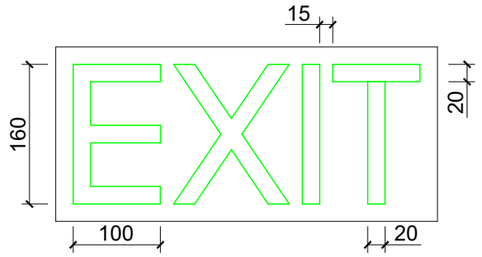

განათებული ნიშანი თავშესაფრის ფარითობთან მიმავალ გზასთან

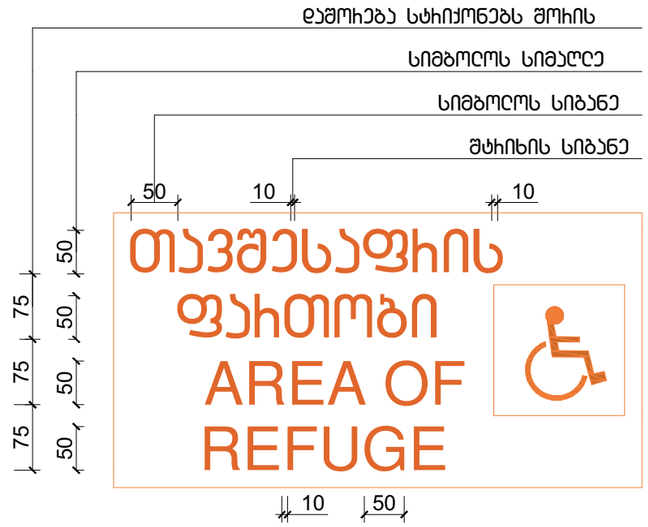

ნიშანი ამობეჭდული სიმბოლოებით და ბრაილით გზა-ჯიბის შესასვლელთან და გარეთ გამავალ ყველა გასართან

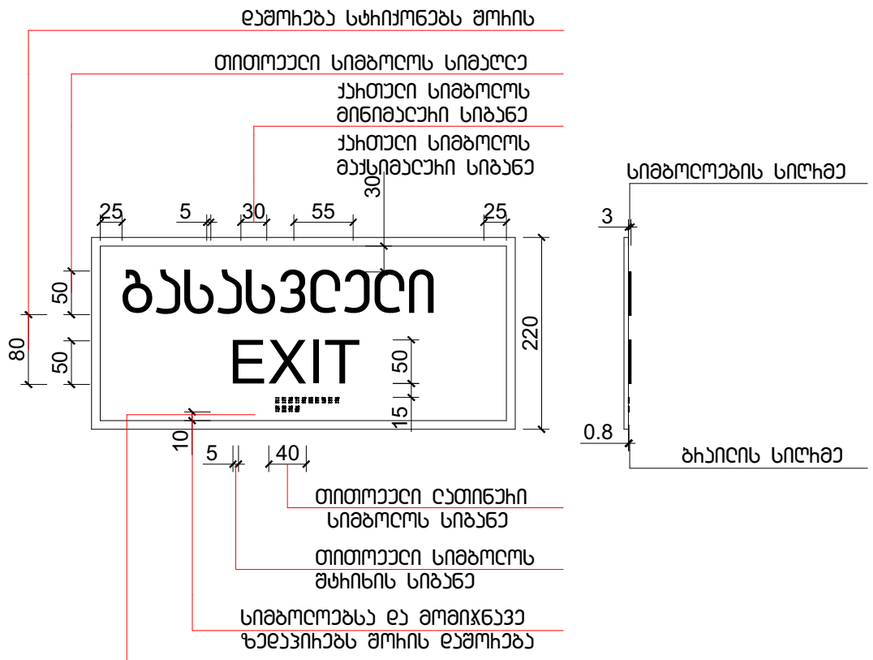

მასშტაბი: 1 : 5

ფორმატი A3

პირობითი აღნიშვნები

შენიშვნა

ARCHI COLLECTION
მ.პ.ს. "არქიკოლექციები"

სპორტა

დემეტრე თავდადებულის ქუჩა #12ა ქ. თბილისი. 01.10.06.006.129

მისაწვდომობა დეტალური კვანძები

ნიშნები

არქიტექტორი	თ. მეხუზნიძე	
ავტორი	ხ. ებრალიძე	
მასშტაბი	ფურცელი	თარიღი
	A.03.3.7	6/3/2025

სასწრაფო სამედიცინო დახმარების საავთომობილო სიმბოლო
(სისრულის ვარსკვლავი) განთავსდება ლიფტის ჩარჩოს ორივე მხარეს

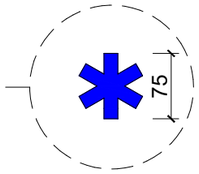

ნიშანი განთავსდება ლიფტის გამოსაძახებელ ღილაკთან

მასშტაბი: 1 : 5

ფორმატი A3

პირობითი აღნიშვნები

შენიშვნა

მ.პ.ს "არქიკოლექციები"

სპორტა

დემეტრე თავდადებულის ქუჩა #182 ქ. თბილისი.
01.10.06.006.182

მისაწვდომობა დეტალური კვანძები

ნიშნები

არქიტექტორი	თ. მეხუზნიძე	
ავტორი	ს. ებრალიძე	
მასშტაბი	ფურცელი	თარიღი
	A.03.3.8	6/3/2025

ნიშანი განთავსდება
გზა-ჯიბის საზღვრებში ბაჩის მომიჯნავედ

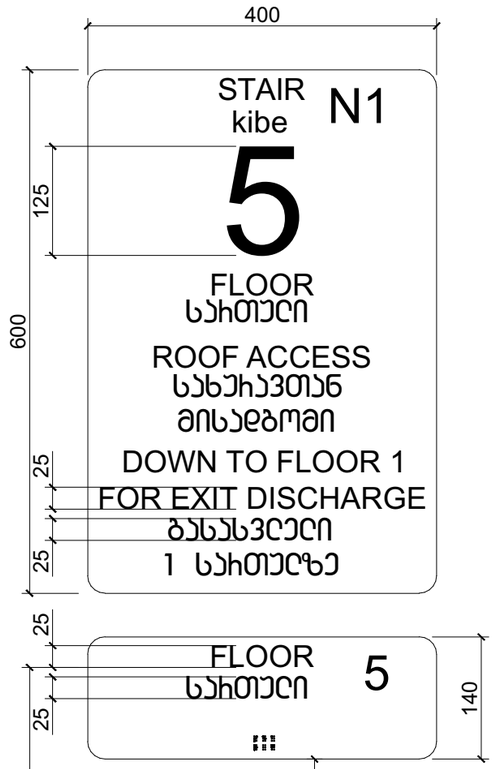

ნიშანი განთავსდება
გზა-ჯიბის საზღვრებში ბაჩის მომიჯნავედ

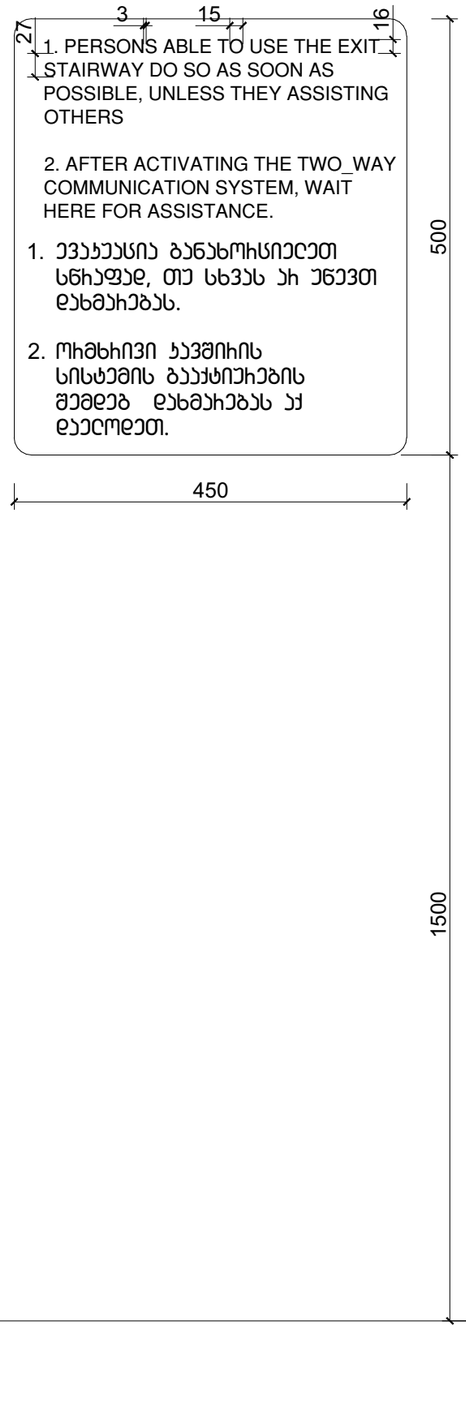

ნიშანი განთავსდება
ბაჩე მისანვდომ ავტოსადგომთან

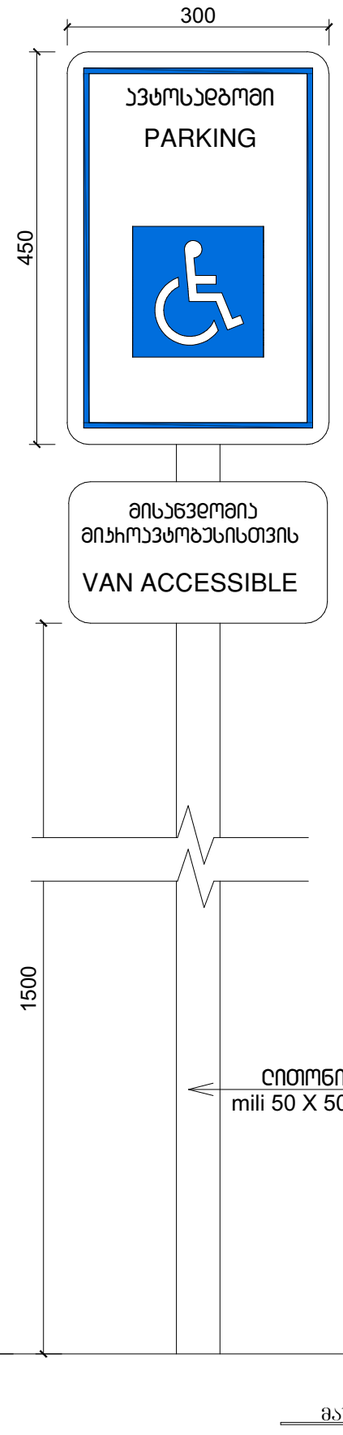

ნიშანი განთავსდება
შიბა მისანვდომ ავტოსადგომთან

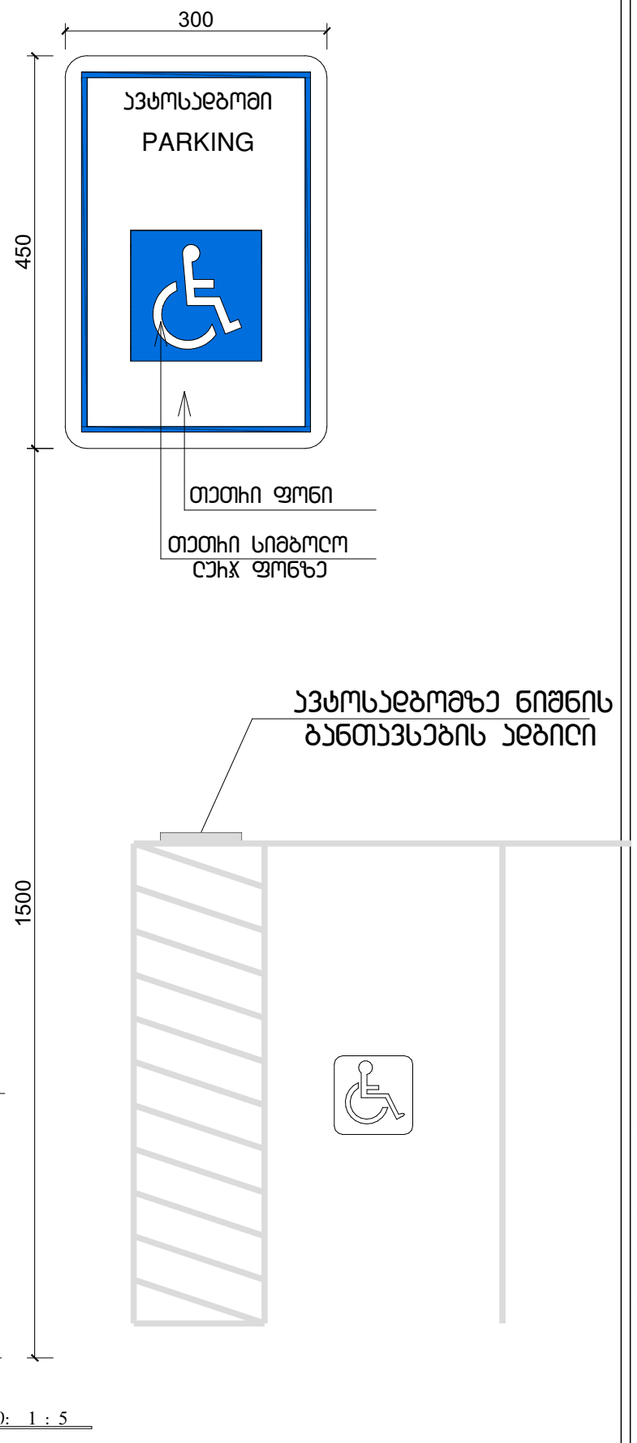

მასშტაბი: 1 : 5

ფორმატი A3

პირობითი აღნიშვნები

შენიშვნა

შ.პ.ს "არქიკოლეჯიში"

სკოლა

დემეტრე თავდადებულის ქუჩა #182 ქ. თბილისი. 01.10.06.006.182

მისაწვდომობა დეტალური კვანძები

ნიშნები

არქიტექტორი	თ. მელქუნიძე	
ავტორი	ხ. ებრალიძე	
მასშტაბი	ფურცელი	თარიღი
	A.03.3.9	6/3/2025

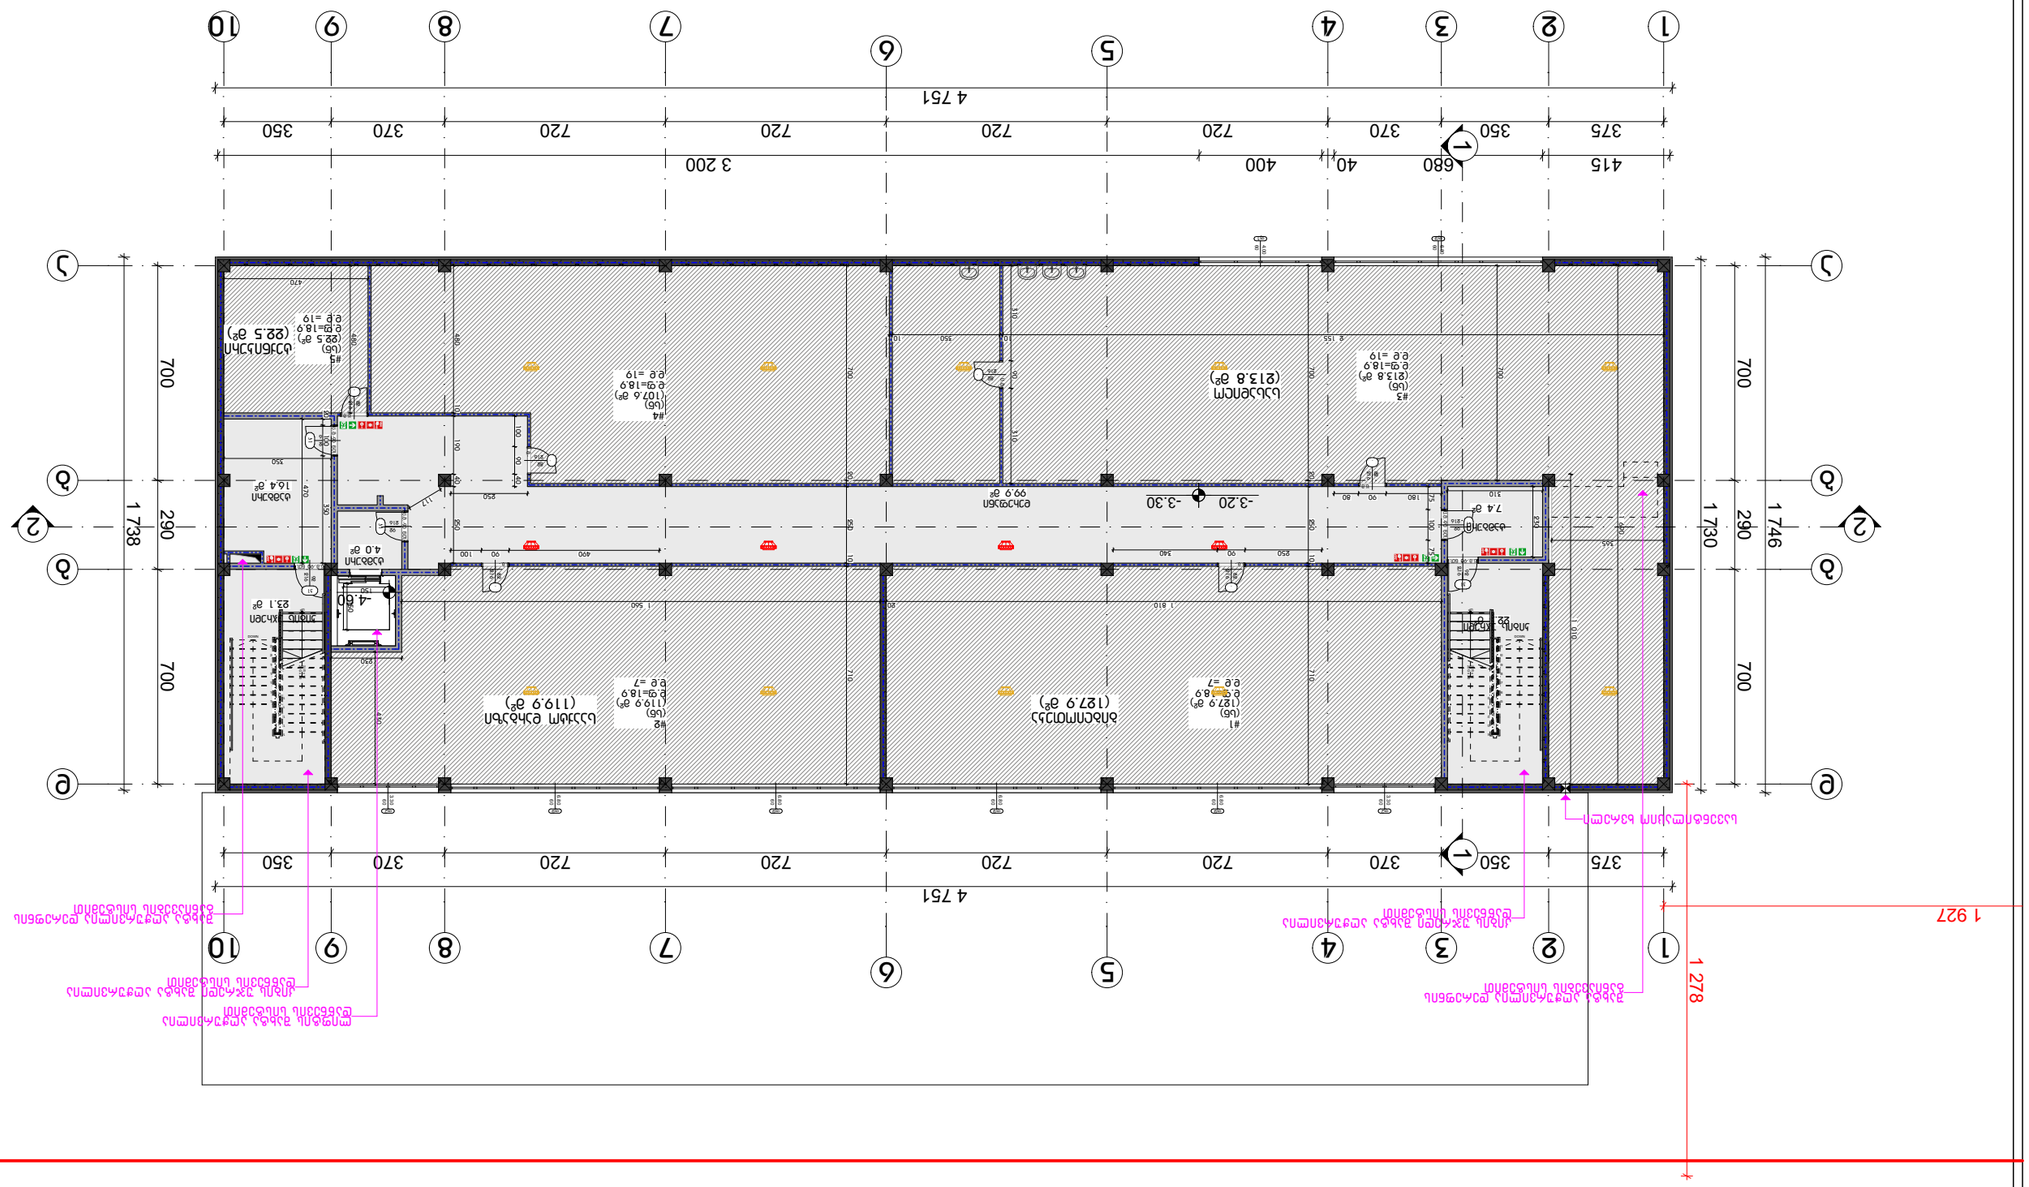

GSPublisherVersion 0.0.100.100

X

216

92

x.xxx x.xxx

ავტორი

1:200 A.03.4.1 6/3/2025

დემეტრე თავდადებულის ქუჩა #12ა ქ. თბილისი.
01.10.06.006.129

ჭრილის ხაზი

ავტოსაშხეფი

კვამლზე მორეაგირე მაუწყებელი

კვამლის აღმომჩენი

სახანძრო ჰიდრანტი

გასასვლელის საავარიო განათება

ხელით სამართავი განგაშის კოლოფი

სახანძრო მილდგარი

ხელის ცეცხლმაქრი

გასასვლელი

კედლის ხანძარმედეგობის ხარისხი 2 საათი

კედლის ხანძარმედეგობის ხარისხი 1 საათი

გასასვლელამდე სავალი მანძილი

XX XX m2

XX
d.d - XX

XXX

ფურცელი თბილისი

არქიტექტორი

მასშტაბი

საკადასტრო საზღვარი

ფორმატი A3

რ. ებრალიძე

სარდაფის გეგმა

სკოლა

პირობითი აღნიშვნები

სასმელი წყლის დისპენსერი

ცეცხლის აღმომჩენი

კარის ღიობის ზომა (სმ)

თ. მურვანიძე

გეგმები (სახანძრო სიგნალიზაცია)

შენიშვნა

დაკავებულობა

#2
(sw)
(119.9 m

2
)
d.f=18.9
d.d =7

#4
(sw)
(107.6 m

2
)
d.f=18.9
d.d =19

99.9 m

2

7.4 m

2

22.3 m

2

16.4 m

2

23.1 m

2

4.0 m

2

#1
(sw)
(127.9 m

2
)
d.f=18.9
d.d =7

#3
(sw)
(213.8 m

2
)
d.f=18.9

d.d =19 #5
(sw)
(22.5 m

2
)
d.f=18.9
d.d =19

1

2

3

4

5

6

7

8

9

10

11

12

13

14

15
16
17
18
19
20
21
DOWN

UP21R x 16 20G x 30

1

2

3

4

5

6

7

8

9

10

11

12

13

14

15
16
17
18
19
20
21
DOWN

UP21R x 16 20G x 30

ფ14.00 60

ფ96.80 60

ფ9 60 6.80

ფ9 60 6.80

ფ9 60 6.80

ფ9 60 6.80

ფ2 60 3.30

ფ2 60 3.30

k1
216

92

c.m.-90 wT.

.

82

216 c.m.-

.

216

82
c.m.-

.

216

82
c.m.-

k1
216

92

c.m.-90 wT.

k1

216

92
c.m.-90 wT.

k1

216

92

c.m.-90 wT.

.

216

82

c.m.-

.

216

82

c.m.-

k1
216

92

c.m.-90 wT.

.

82

216 c.m.-

1

1

2

2

3

3

10

10

a a

b b

g g

d d

4

4

5

5

6

6

7

7

8

8

9

9

700 290 700

375 350 370 720 720 720 720 370 350

375 350 370 720 720 720 720 370 350

700 290 700

-3.20 -3.30

-4.60
150

150

1 278
1 927

1 738

4 751

1 746

1 730

415 680 40 400 3 200

4 751

310 90 310

2 155 10 350 10

700

365

1 690

1 010
1 810 20 1 560

230

430

700 20 250 10 710

700 20 250 10 710

250 117 480 10 190 40 250

470

480

470

350

75

180 90 80

100 75
310

230

250 90 340 490 90 100 100 90 40

20 100 350

ლიფტის შახტა აღჭურვილია
დაწნევის სისტემით

კიბის უჯრედი შახტა აღჭურვილია
დაწნევის სისტემით

შახტა აღჭურვილია დერეფნის
განიავების სისტემით

შახტა აღჭურვილია დერეფნის
განიავების სისტემით

კიბის უჯრედი შახტა აღჭურვილია
დაწნევის სისტემით

სავენტილაციო ხვრელი

დერეფანი

კიბის უჯრედი კიბის უჯრედი

ტამბური

ტამბური

ტამბური

სასადილო

(213.8 m

2
)

ბიბლიოთეკა

(127.9 m

2
)

სააქტო დარბაზი

(119.9 m

2
)

ტექნიკური

(22.5 m

2
)

1 1

2 2

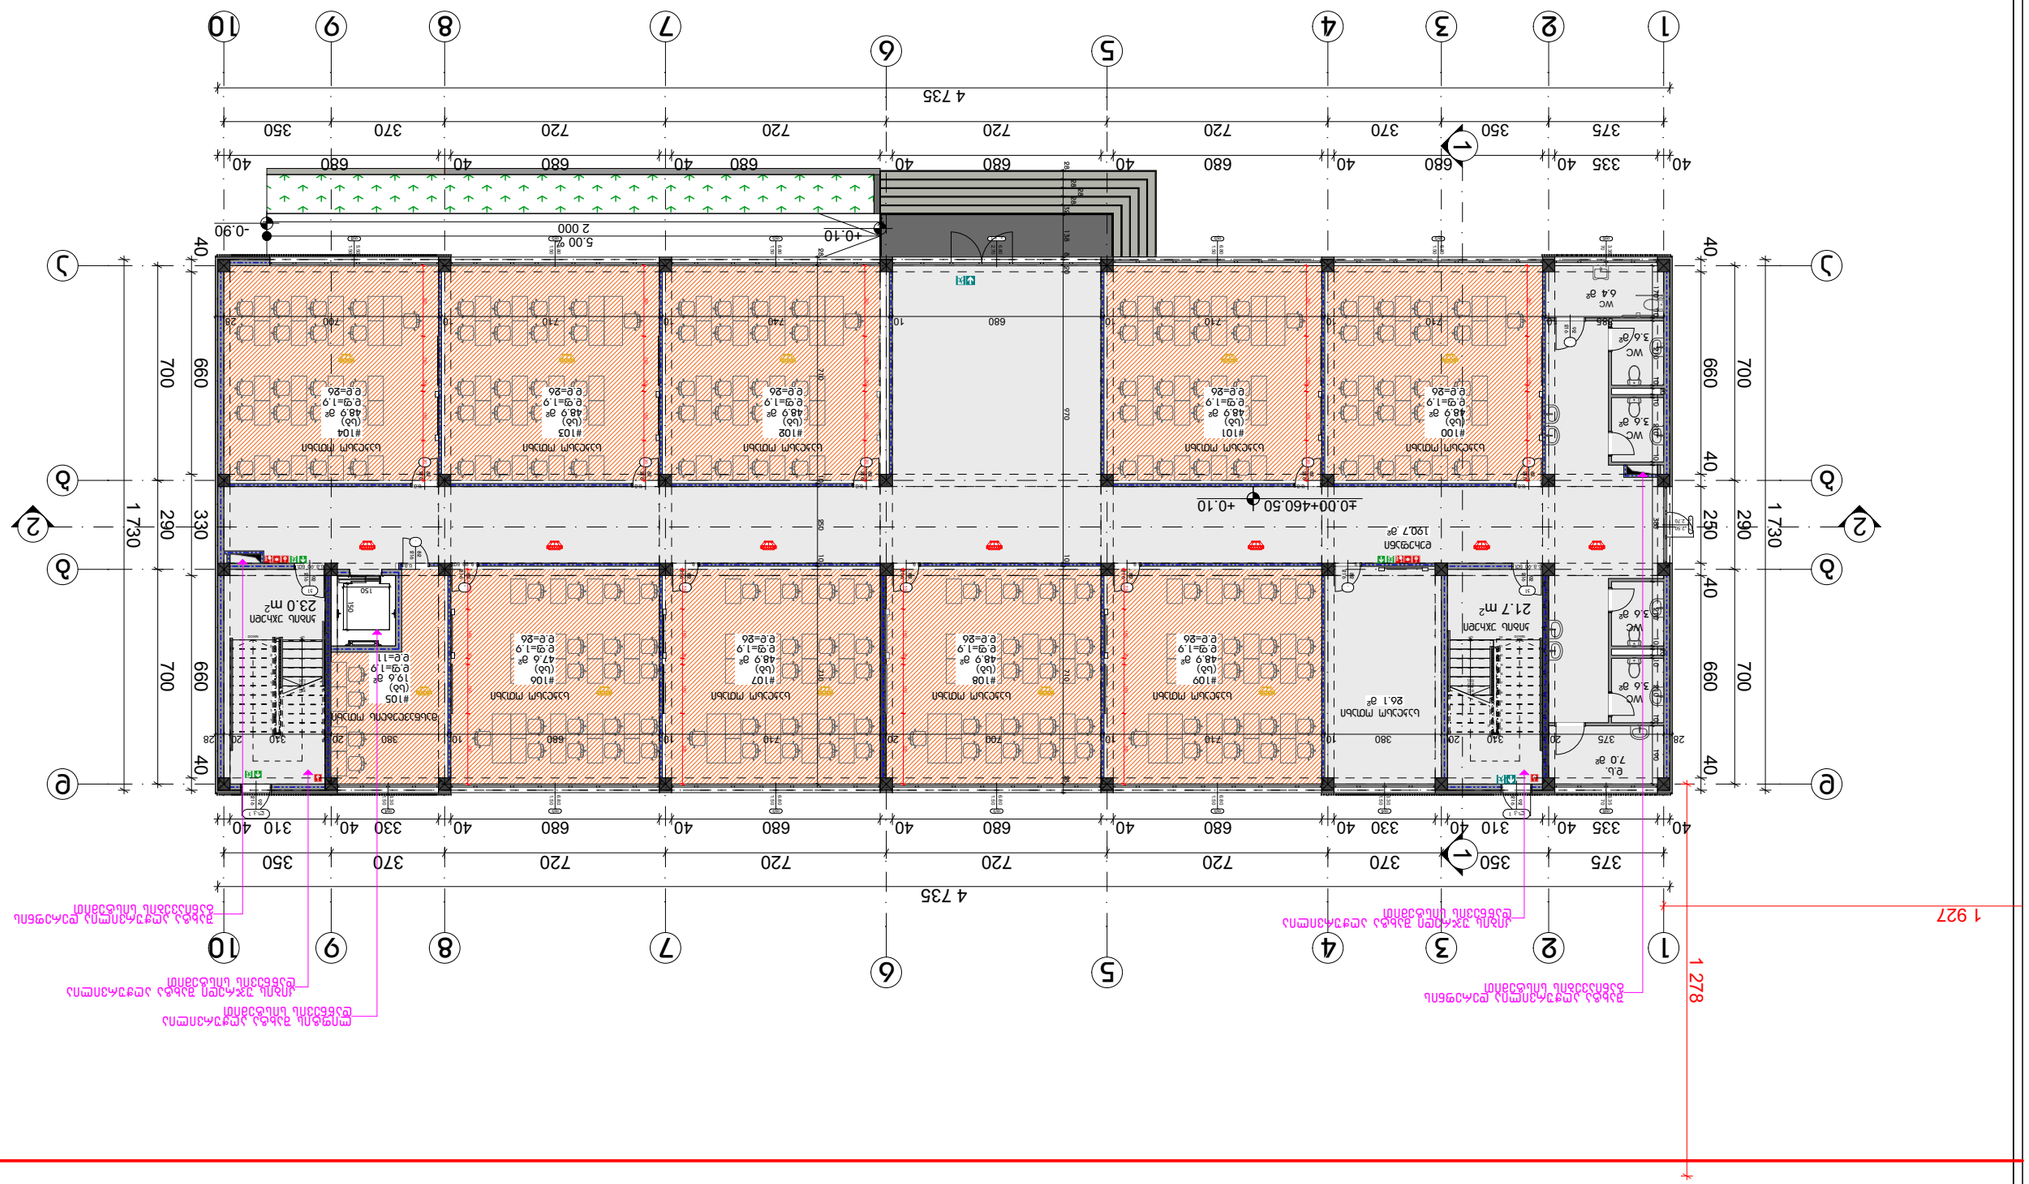

GSPublisherVersion 0.0.100.100

X

216

92

x.xxx x.xxx

ავტორი

1:200 A.03.4.2 6/3/2025

დემეტრე თავდადებულის ქუჩა #12ა ქ. თბილისი.
01.10.06.006.129

ჭრილის ხაზი

ავტოსაშხეფი

კვამლზე მორეაგირე მაუწყებელი

კვამლის აღმომჩენი

სახანძრო ჰიდრანტი

გასასვლელის საავარიო განათება

ხელით სამართავი განგაშის კოლოფი

სახანძრო მილდგარი

ხელის ცეცხლმაქრი

გასასვლელი

კედლის ხანძარმედეგობის ხარისხი 2 საათი

კედლის ხანძარმედეგობის ხარისხი 1 საათი

გასასვლელამდე სავალი მანძილი

XX XX m2

XX
d.d - XX

XXX

ფურცელი თბილისი

არქიტექტორი

მასშტაბი

საკადასტრო საზღვარი

ფორმატი A3

რ. ებრალიძე

პირველი სართულის გეგმა

სკოლა

პირობითი აღნიშვნები

სასმელი წყლის დისპენსერი

ცეცხლის აღმომჩენი

კარის ღიობის ზომა (სმ)

თ. მურვანიძე

გეგმები (სახანძრო სიგნალიზაცია)

შენიშვნა

დაკავებულობა

5.00 %

21.7 m 23.0 m2

2

#105
(sg)
19.6 m

2

d.f=1.9
d.d=11

190.7 m

2

6.4 m

2

3.6 m

2

3.6 m

2

7.0 m

2

3.6 m

2

3.6 m

2

26.1 m

2

1

2

3

4

5

6

7

8

9

10

11
12
13
14
15
16
17
18
19
20
21

DOWN UP21R x 16 20G x 30

1

2

3

4

5

6

7

8

9

10

11
12
13
14
15
16
17
18
19
20
21
DOWN 22

UP22R x 15 21G x 30

ფ85.50 1.50

ფ56.80 1.50

ფ56.80 1.50

ა. კ-1 6.80 2.70

ფ56.80 1.50

ფ56.80 1.50

ფ63.35 70

ა,კ, 2

2.70

2.50

ფ43.30 1.50

ფ56.80 1.50

ფ56.80 1.50

ფ56.80 1.50

ფ56.80 1.50

ფ43.30 1.50

ფ6 70 3.35

ლ.კ 121692

ლ.კ 121692

.

82

216 c.m.-
.

82

216 c.m.-
.

82

216 c.m.-

k1

216

92
c.m.-90 wT.

k1

216

92
c.m.-90 wT.

.

216

82
c.m.-

.

216

82
c.m.-

.

216

82
c.m.-

,

216

82
c.m.-20 wT.

.

82

216 c.m.-

.

216

82
c.m.-

.

82

216 c.m.-
.

82

216 c.m.-

.

216

92

1

1

2

2

3

3

10

10

a a

b b

g g

d d

4

4

5

5

6

6

7

7

8

8

9

9

385 10 710 10 710 10 680 10 740 10 710 10 700 28 28 282828 32 8 970 10 138 20 710 28

700 290 700

1 730

40 335 40 310 40 330 40 680 40 680 40 680 40 680 40 330 40 310 40

375 350 370 720 720 720 720 370 350

4 735

40 335 40 680 40 680 40 680 40 680 40 680 40 680 40

375 350 370 720 720 720 720 370 350

4 735

700 290 700

1 730

250 40 660 40 40 660 40

40 660 330 660 40

28 710 10 250 10 710

±0.00+460.50 +0.10

#100
(sg)
48.9 m

2

d.f=1.9
d.d=26

#101
(sg)
48.9 m

2

d.f=1.9
d.d=26

#102
(sg)
48.9 m

2

d.f=1.9
d.d=26

#103
(sg)
48.9 m

2

d.f=1.9
d.d=26

#104
(sg)
48.9 m

2

d.f=1.9
d.d=26

#109
(sg)
48.9 m

2

d.f=1.9
d.d=26

#108
(sg)
48.9 m

2

d.f=1.9
d.d=26

#107
(sg)
48.9 m

2

d.f=1.9
d.d=26

#106
(sg)
47.6 m

2

d.f=1.9
d.d=26

20

10 210 210 10 170 190 10 210 10

20

10 10 210 10 380

150

150

1 278
1 927

130 160 20 160 230

130 160 20 160 230

130 160 20 160 230

130 160 20 160 230

230 160 20 160 130

230 160 20 160 130

230 160 20 160 130

230 160 20 160 130

230 160 20 160 130

+0.10 2 000 -0.90

ლიფტის შახტა აღჭურვილია
დაწნევის სისტემით

კიბის უჯრედი შახტა აღჭურვილია
დაწნევის სისტემით

შახტა აღჭურვილია დერეფნის
განიავების სისტემით

შახტა აღჭურვილია დერეფნის
განიავების სისტემით

კიბის უჯრედი შახტა აღჭურვილია
დაწნევის სისტემით

საკლასო ოთახი საკლასო ოთახი საკლასო ოთახი საკლასო ოთახი

საკლასო ოთახი საკლასო ოთახი საკლასო ოთახი საკლასო ოთახი საკლასო ოთახი

მასწავლებლის ოთახი

კიბის უჯრედი კიბის უჯრედი

WC

WC

WC

WC

WC

d.s.

დერეფანი

საკლასო ოთახი

1 1

2 2

28 375 20 310 20 380 10 710 10 700 20 710 10 680 10 380 20 310 20 28

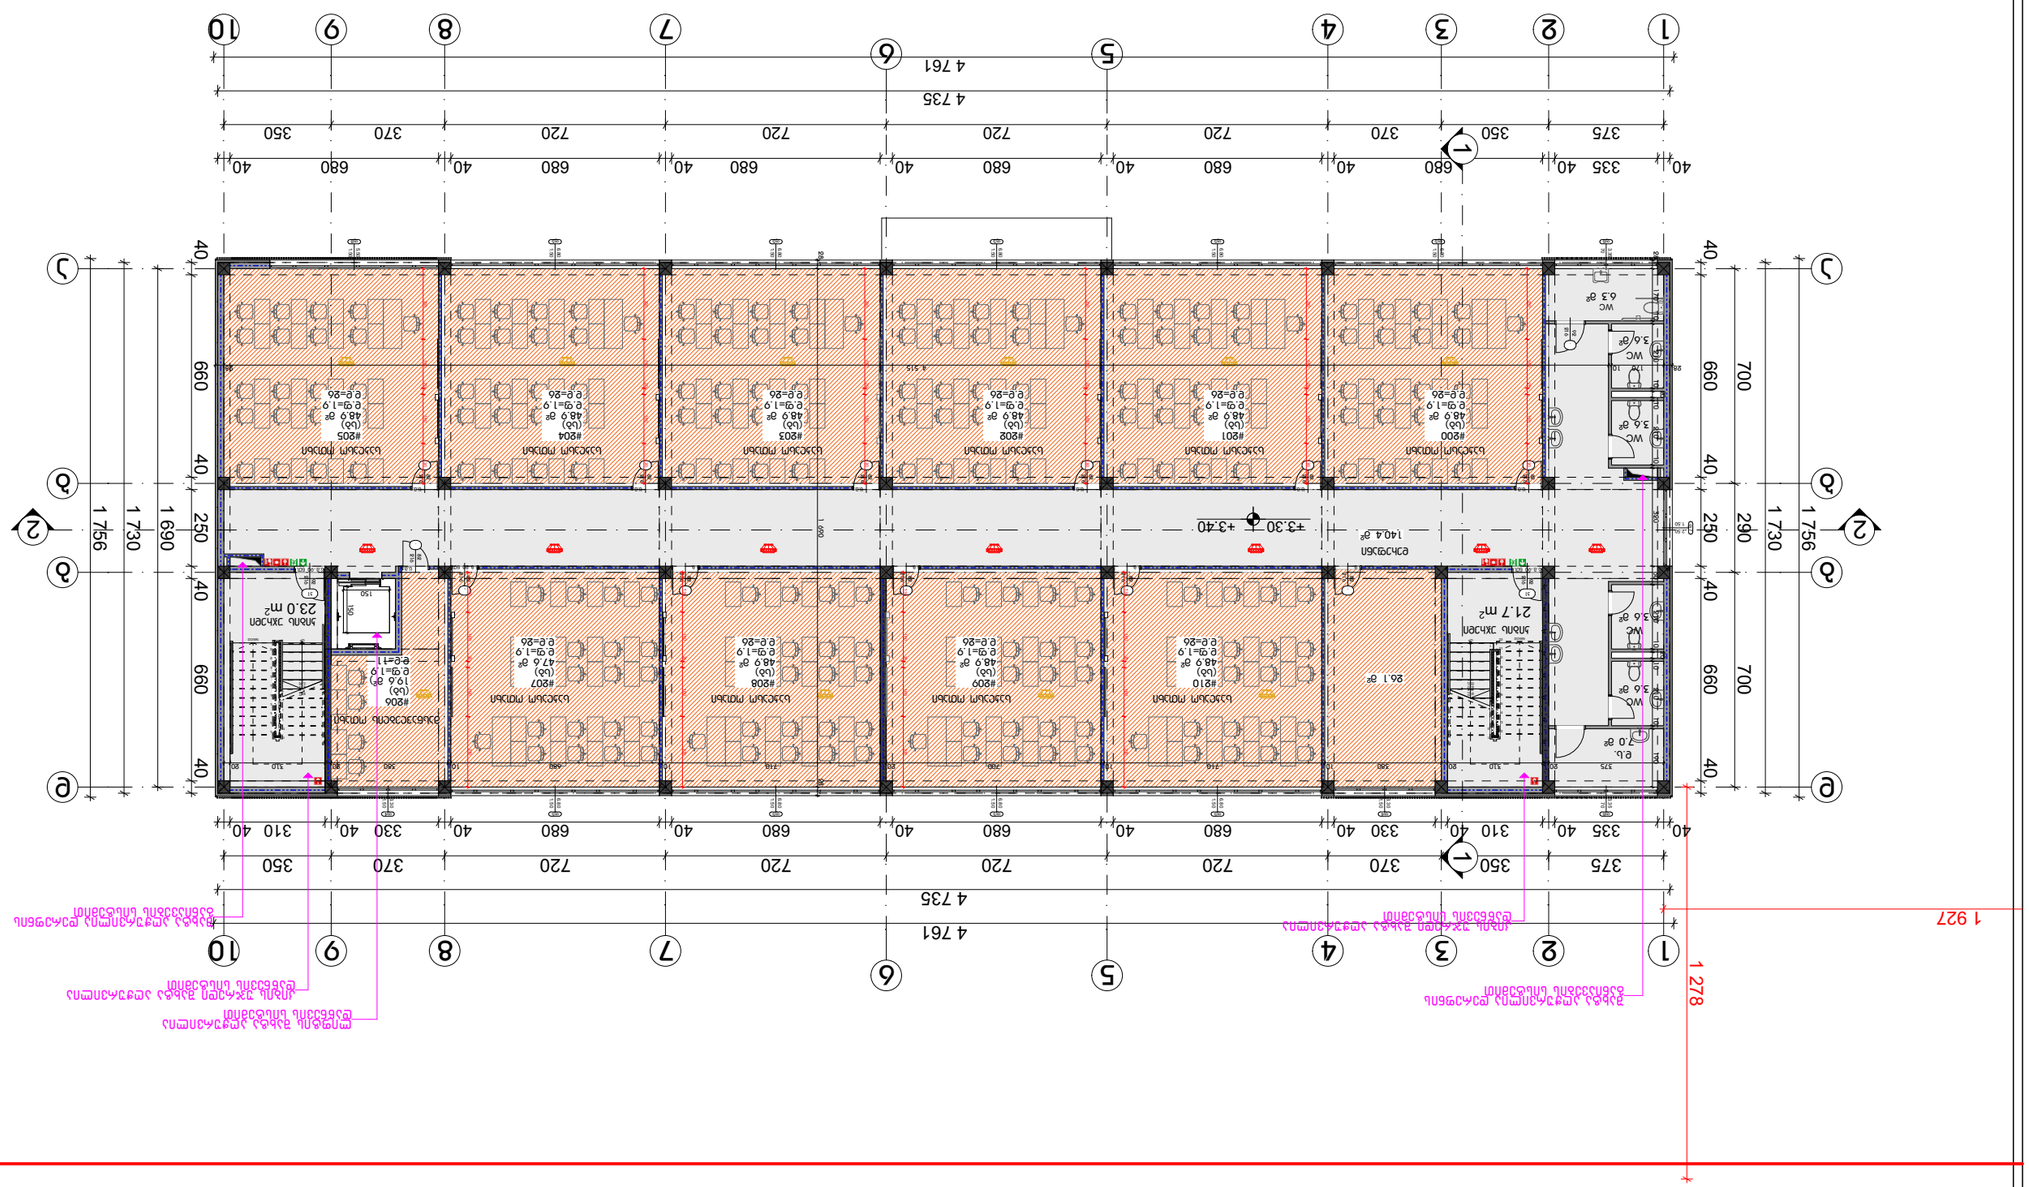

GSPublisherVersion 0.0.100.100

X

216

92

x.xxx x.xxx

ავტორი

1:200 A.03.4.3 6/3/2025

დემეტრე თავდადებულის ქუჩა #12ა ქ. თბილისი.
01.10.06.006.129

ჭრილის ხაზი

ავტოსაშხეფი

კვამლზე მორეაგირე მაუწყებელი

კვამლის აღმომჩენი

სახანძრო ჰიდრანტი

გასასვლელის საავარიო განათება

ხელით სამართავი განგაშის კოლოფი

სახანძრო მილდგარი

ხელის ცეცხლმაქრი

გასასვლელი

კედლის ხანძარმედეგობის ხარისხი 2 საათი

კედლის ხანძარმედეგობის ხარისხი 1 საათი

გასასვლელამდე სავალი მანძილი

XX XX m2

XX
d.d - XX

XXX

ფურცელი თბილისი

არქიტექტორი

მასშტაბი

საკადასტრო საზღვარი

ფორმატი A3

რ. ებრალიძე

მეორე სართულის გეგმა

სკოლა

პირობითი აღნიშვნები

სასმელი წყლის დისპენსერი

ცეცხლის აღმომჩენი

კარის ღიობის ზომა (სმ)

თ. მურვანიძე

გეგმები (სახანძრო სიგნალიზაცია)

შენიშვნა

დაკავებულობა

#206
(sg)
19.6 m

2
)
d.f=1.9
d.d=11

21.7 m 23.0 m2

2

140.4 m

2

6.3 m

2

3.6 m

2

3.6 m

2

7.0 m

2

3.6 m

2

3.6 m

2

26.1 m

2

1

2

3

4

5

6

7

8

9

10

11
12
13
14
15
16
17
18
19
20
21

DOWN UP21R x 16 20G x 30

1

2

3

4

5

6

7

8

9

10

11
12
13
14
15
16
17
18
19
20
21

DOWN 22 UP22R x 15 21G x 30

ფ85.50 1.50

ფ56.80 1.50

ფ56.80 1.50

ფ56.80 1.50

ფ56.80 1.50

ფ56.80 1.50

ფ63.35 70

k1

216

92
c.m.-90 wT.

ფ7

1.50

2.50

k1

216

92
c.m.-90 wT.

ფ56.80 1.50

ფ56.80 1.50

ფ56.80 1.50

ფ56.80 1.50

ფ6 70 3.35

ფ43.30 1.50

ფ43.30 1.50

.

216

92

.

82

216 c.m.-
.

82

216 c.m.-
.

82

216 c.m.-
.

82

216 c.m.-

.

216

82
c.m.-

.

216

82
c.m.-

.

216

82
c.m.-

,

216

82
c.m.-20 wT.

.

82

216 c.m.-

.

216

82
c.m.-

.

82

216 c.m.-
.

82

216 c.m.-

1

1

2

2

3

3

10

10

a a

b b

g g

d d

4

4

5

5

6

6

7

7

8

8

9

9

1 1

2 2 700 290 700 1 730 1 756

40 335 40 310 40 330 40 680 40 680 40 680 40 680 40 330 40 310 40

375 350 370 720 720 720 720 370 350

4 761

4 735

40 335 40 680 40 680 40 680 40 680 40 680 40 680 40

375 350 370 720 720 720 720 370 350

4 735

4 761

1 690

1 730

1 756

250 40 660 40 40 660 40

40 660 40 250 40 660 40

#200
(sg)
48.9 m

2

d.f=1.9
d.d=26

#201
(sg)
48.9 m

2

d.f=1.9
d.d=26

#203
(sg)
48.9 m

2

d.f=1.9
d.d=26

#204
(sg)
48.9 m

2

d.f=1.9
d.d=26

#205
(sg)
48.9 m

2

d.f=1.9
d.d=26

#210
(sg)
48.9 m

2

d.f=1.9
d.d=26

#209
(sg)
48.9 m

2

d.f=1.9
d.d=26

#208
(sg)
48.9 m

2

d.f=1.9
d.d=26

#207
(sg)
47.6 m

2

d.f=1.9
d.d=26

#202
(sg)
48.9 m

2

d.f=1.9
d.d=26

375 20 310 20 380 10 710 10 700 20 710 10 680 10 380 20 310 20 28 1 690 28

28 170 10 210 10

20

10 210 10 210 10

20

10 210 10 320 60 190

+3.30 +3.40

28 170 10 4 515 28 150

150

1 278
1 927

130 160 20 160 230

130 160 20 160 230

130 160 20 160 230

130 160 20 160 230

230 160 20 160 130

230 160 20 160 130

230 160 20 160 130

230 160 20 160 130

230 160 20 160 130

230 160 20 160 130

ლიფტის შახტა აღჭურვილია
დაწნევის სისტემით

კიბის უჯრედი შახტა აღჭურვილია
დაწნევის სისტემით

შახტა აღჭურვილია დერეფნის
განიავების სისტემით

შახტა აღჭურვილია დერეფნის
განიავების სისტემით

კიბის უჯრედი შახტა აღჭურვილია
დაწნევის სისტემით

საკლასო ოთახი საკლასო ოთახი საკლასო ოთახი საკლასო ოთახი

საკლასო ოთახი საკლასო ოთახი საკლასო ოთახი საკლასო ოთახი საკლასო ოთახი

მასწავლებლის ოთახი

კიბის უჯრედი კიბის უჯრედი

საკლასო ოთახი

WC

WC

WC

WC

WC

d.s.

დერეფანი

GSPublisherVersion 0.0.100.100

X

216

92

x.xxx x.xxx

ავტორი

1:200 A.03.4.4 6/3/2025

დემეტრე თავდადებულის ქუჩა #12ა ქ. თბილისი.
01.10.06.006.129

ჭრილის ხაზი

ავტოსაშხეფი

კვამლზე მორეაგირე მაუწყებელი

კვამლის აღმომჩენი

სახანძრო ჰიდრანტი

გასასვლელის საავარიო განათება

ხელით სამართავი განგაშის კოლოფი

სახანძრო მილდგარი

ხელის ცეცხლმაქრი

გასასვლელი

კედლის ხანძარმედეგობის ხარისხი 2 საათი

კედლის ხანძარმედეგობის ხარისხი 1 საათი

გასასვლელამდე სავალი მანძილი

XX XX m2

XX
d.d - XX

XXX

ფურცელი თბილისი

არქიტექტორი

მასშტაბი

საკადასტრო საზღვარი

ფორმატი A3

რ. ებრალიძე

მესამე სართულის გეგმა

სკოლა

პირობითი აღნიშვნები

სასმელი წყლის დისპენსერი

ცეცხლის აღმომჩენი

კარის ღიობის ზომა (სმ)

თ. მურვანიძე

გეგმები (სახანძრო სიგნალიზაცია)

შენიშვნა

დაკავებულობა

21.7 m 23.0 m2

2

#306
(sg)
19.6 m

2

d.f=1.9
d.d=11

166.8 m

2

6.3 m

2

3.6 m

2

3.6 m

2

7.0 m

2

3.6 m

2

3.6 m

2

1

2

3

4

5

6

7

8

9

10

11
12
13
14
15
16
17
18
19
20
21

DOWN 22 UP22R x 15 21G x 30

1

2

3

4

5

6

7

8

9

10

11
12
13
14
15
16
17
18
19
20
21

DOWN UP21R x 16 20G x 30

ფ85.50 1.50

ფ56.80 1.50

ფ56.80 1.50

ფ56.80 1.50

ფ56.80 1.50

ფ56.80 1.50

ფ63.35 70

ფ7

1.50

2.50

ფ56.80 1.50

ფ56.80 1.50

ფ56.80 1.50

ფ56.80 1.50

ფ6 70 3.35

ფ43.30 1.50

ფ43.30 1.50

.

89

216 c.m.-
.

89

216 c.m.-
.

89

216 c.m.-
.

89

216 c.m.-
.

89

216 c.m.-
.

89

216 c.m.-

k1

216

92
c.m.-90 wT.

k1

216

92
c.m.-90 wT.

.

216

89
c.m.-

.

216

89
c.m.-

.

216

89
c.m.-

.

216

89
c.m.-

.

89

216 c.m.-

.

216

92

1

1

2

2

3

3

10

10

a a

b b

g g

d d

4

4

5

5

6

6

7

7

8

8

9

9

1 1

2 2 700 290 700 1 730 1 756

40 335 40 310 40 330 40 680 40 680 40 680 40 680 40 330 40 310 40

375 350 370 720 720 720 720 370 350

4 761

4 735

40 335 40 680 40 680 40 680 40 680 40 680 40 680 40

375 350 370 720 720 720 720 370 350

4 735

4 761

1 690

1 730

1 756

40 660 40 300 40 610 40

40 660 40 250 40 660 40

20 700 20 700 20 700 20 700 20 700 20 700 28

375 20 310 20 370 20 700 20 700 20 700 20 680 20 370 20 310 20 28 700 20 250 20 700 28

+6.60 +6.70

#300
(sg)
48.9 m

2

d.f=1.9
d.d=26

#301
(sg)
48.9 m

2

d.f=1.9
d.d=26

#303
(sg)
48.9 m

2

d.f=1.9
d.d=26

#304
(sg)
48.9 m

2

d.f=1.9
d.d=26

#305
(sg)
48.9 m

2

d.f=1.9
d.d=26

#310
(sg)
48.9 m

2

d.f=1.9
d.d=26

#309
(sg)
48.9 m

2

d.f=1.9
d.d=26

#308
(sg)
48.9 m

2

d.f=1.9
d.d=26

#307
(sg)
47.6 m

2

d.f=1.9
d.d=26

#302
(sg)
48.9 m

2

d.f=1.9
d.d=26

20

10 210 210 10 170 190 10 210 10

20

10 10 210 10 380

150

150

1 278
1 927

ლიფტის შახტა აღჭურვილია
დაწნევის სისტემით

კიბის უჯრედი შახტა აღჭურვილია
დაწნევის სისტემით

შახტა აღჭურვილია დერეფნის
განიავების სისტემით

შახტა აღჭურვილია დერეფნის
განიავების სისტემით

კიბის უჯრედი შახტა აღჭურვილია
დაწნევის სისტემით

საკლასო ოთახი საკლასო ოთახი საკლასო ოთახი საკლასო ოთახი

საკლასო ოთახი საკლასო ოთახი საკლასო ოთახი საკლასო ოთახი საკლასო ოთახი

მასწავლებლის ოთახი

კიბის უჯრედი

კიბის უჯრედი

საკლასო ოთახი

WC

WC

WC

WC

WC

d.s.

დერეფანი

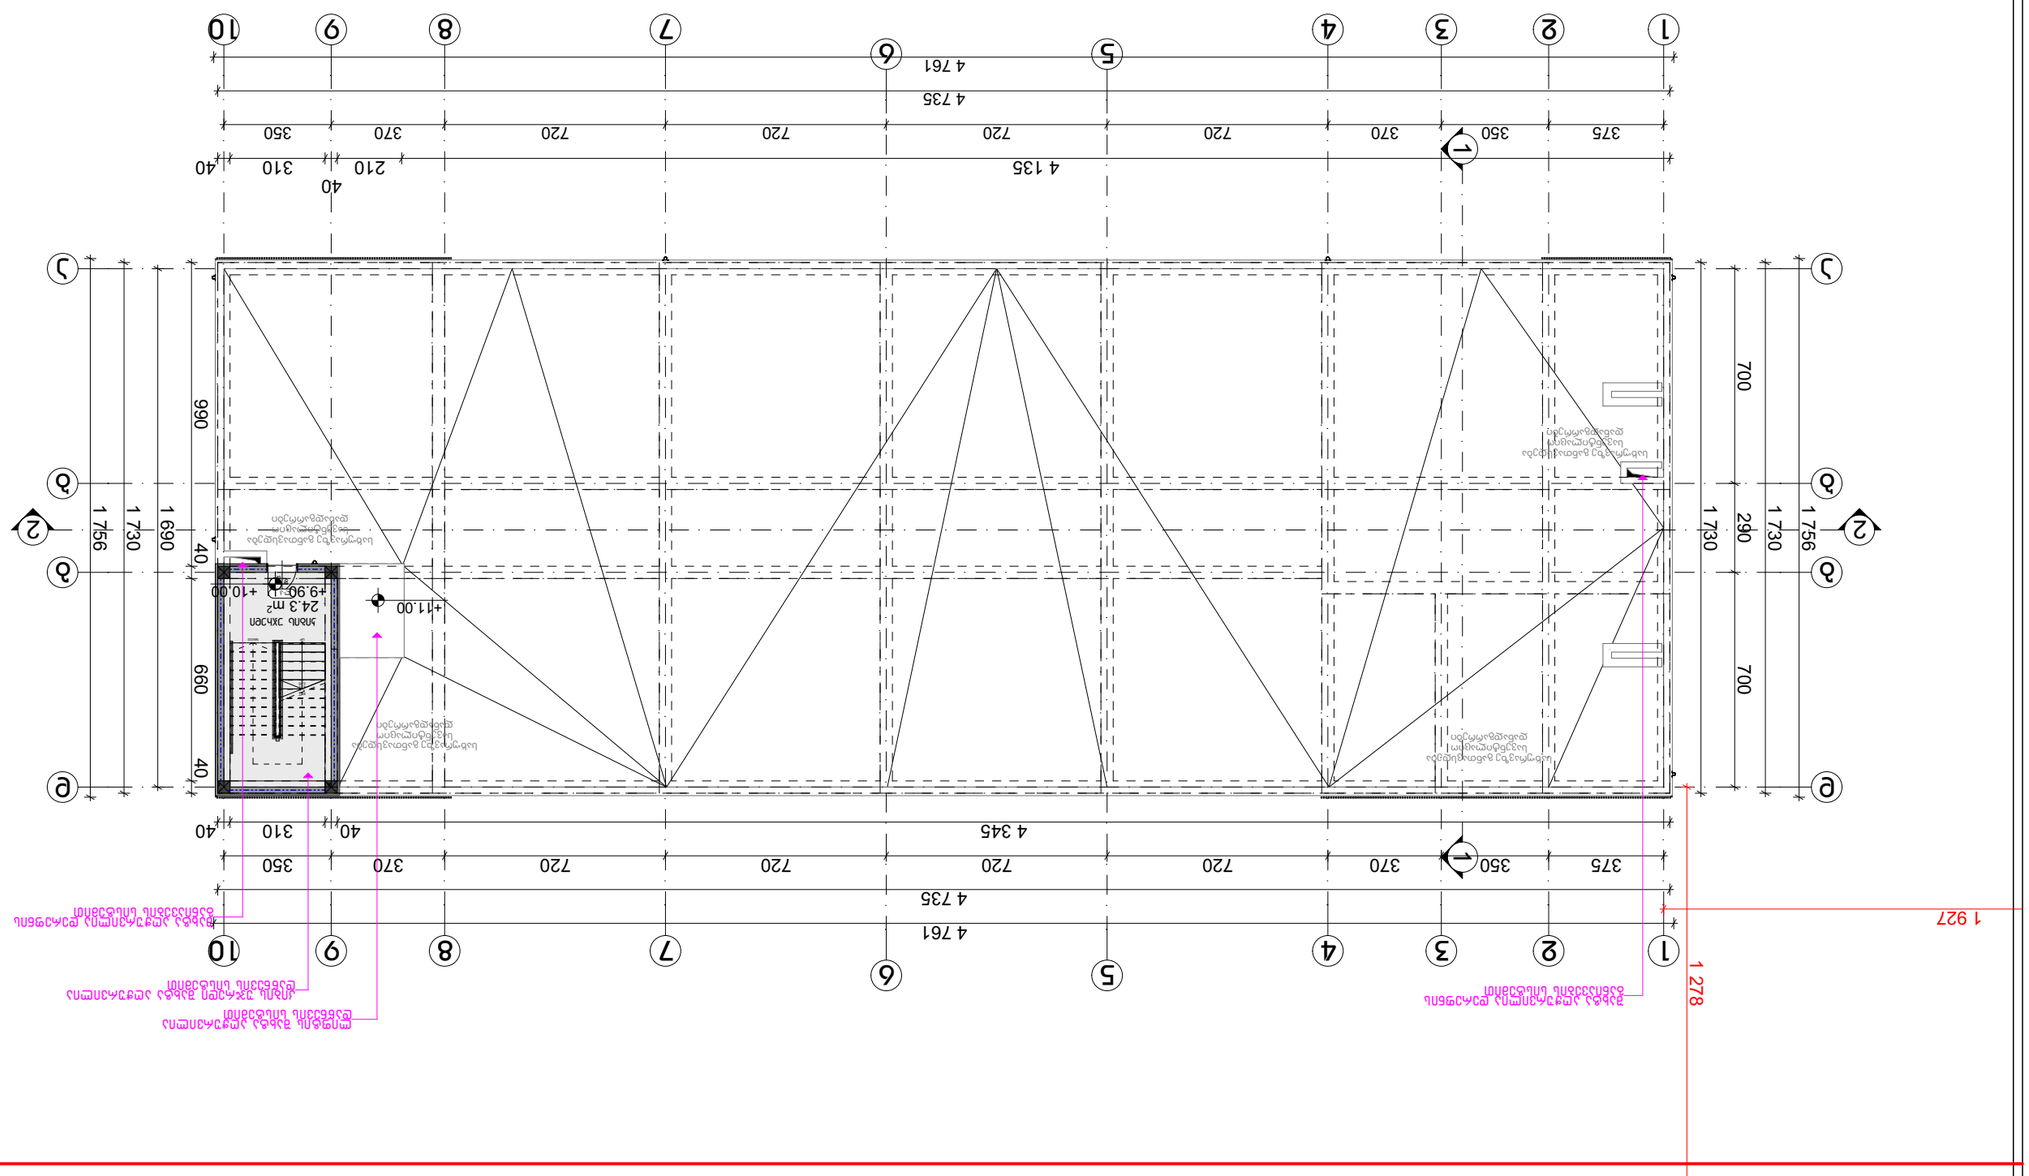

GSPublisherVersion 0.0.100.100

X

216

92

x.xxx x.xxx

ავტორი

1:200 A.03.4.5 6/3/2025

დემეტრე თავდადებულის ქუჩა #12ა ქ. თბილისი.
01.10.06.006.129

ჭრილის ხაზი

ავტოსაშხეფი

კვამლზე მორეაგირე მაუწყებელი

კვამლის აღმომჩენი

სახანძრო ჰიდრანტი

გასასვლელის საავარიო განათება

ხელით სამართავი განგაშის კოლოფი

სახანძრო მილდგარი

ხელის ცეცხლმაქრი

გასასვლელი

კედლის ხანძარმედეგობის ხარისხი 2 საათი

კედლის ხანძარმედეგობის ხარისხი 1 საათი

გასასვლელამდე სავალი მანძილი

XX XX m2

XX
d.d - XX

XXX

ფურცელი თბილისი

არქიტექტორი

მასშტაბი

საკადასტრო საზღვარი

ფორმატი A3

რ. ებრალიძე

ლიფტის სამანქანოს გეგმა

სკოლა

პირობითი აღნიშვნები

სასმელი წყლის დისპენსერი

ცეცხლის აღმომჩენი

კარის ღიობის ზომა (სმ)

თ. მურვანიძე

გეგმები (სახანძრო სიგნალიზაცია)

შენიშვნა

დაკავებულობა

24.3 m2

DOWN UP21R x 16 20G x 30
ლ.კ 121692

1

1

2

2

3

3

10

10

a a

b b

g g

d d

4

4

5

5

6

6

7

7

8

8

9

9

1 1

2 2 700 290 700 1 730 1 756

375 350 370 720 720 720 720 370 350

4 761

4 735

375 350 370 720 720 720 720 370 350

4 735

4 761

1 690

1 730

1 756

990 40 660 40
4 135 210

40

310 40

1 730

4 345 40 310 40

+9.90 +10.00

+11.00

1 278
1 927

ლიფტის შახტა აღჭურვილია
დაწნევის სისტემით

კიბის უჯრედი შახტა აღჭურვილია
დაწნევის სისტემით

შახტა აღჭურვილია დერეფნის
განიავების სისტემით

შახტა აღჭურვილია დერეფნის
განიავების სისტემით

კიბის უჯრედი

სახურავზე განთავსდება
სავენტილაციო
დანადგარრები

სახურავზე განთავსდება
სავენტილაციო
დანადგარრები

სახურავზე განთავსდება
სავენტილაციო
დანადგარრები

სახურავზე განთავსდება
სავენტილაციო
დანადგარრები

GSPublisherVersion 0.0.100.100

X

216

92

x.xxx x.xxx

ავტორი

1:200 A.03.4.6 6/3/2025

დემეტრე თავდადებულის ქუჩა #12ა ქ. თბილისი.
01.10.06.006.129

ჭრილის ხაზი

ავტოსაშხეფი

კვამლზე მორეაგირე მაუწყებელი

კვამლის აღმომჩენი

სახანძრო ჰიდრანტი

გასასვლელის საავარიო განათება

ხელით სამართავი განგაშის კოლოფი

სახანძრო მილდგარი

ხელის ცეცხლმაქრი

გასასვლელი

კედლის ხანძარმედეგობის ხარისხი 2 საათი

კედლის ხანძარმედეგობის ხარისხი 1 საათი

გასასვლელამდე სავალი მანძილი

XX XX m2

XX
d.d - XX

XXX

ფურცელი თბილისი

არქიტექტორი

მასშტაბი

საკადასტრო საზღვარი

ფორმატი A3

რ. ებრალიძე

სახურავის გეგმა

სკოლა

პირობითი აღნიშვნები

სასმელი წყლის დისპენსერი

ცეცხლის აღმომჩენი

კარის ღიობის ზომა (სმ)

თ. მურვანიძე

გეგმები (სახანძრო სიგნალიზაცია)

შენიშვნა

დაკავებულობა

1

1

2

2

3

3

10

10

a a

b b

g g

d d

4

4

5

5

6

6

7

7

8

8

9

9

1 1

2 2

+12.70 +12.90

700 290 700

1 730

1 756

375 350 370 720 720 720 720 370 350

4 761

4 735

375 350 370 720 720 720 720 370 350

4 735

4 761

1 690

1 730

1 756

1 278
1 927

წყალშემკრები მილი წყალშემკრები მილი

წყალშემკრები მილი