LEGENDS

- ღერძი / ოსების სახელი
- GG1 წოდება / საკონსტრუქციო
- ±0.000 / 0.150 — ფუნქციონალური ნიშნული / არქიტექტურული ფილის ნიშნული
- ±0.000 — ფუნქციონალური ნიშნული / ნიშნული
- A- — დეტალის №, ნახაზის ტიპი
- A-1001 / A-200 — ჭრილის №, ნახაზის ტიპი
- WG00/WB00 — კედლის ტიპი
- FLR00 — იატაკის ტიპი

- ბაზური კედელი
- ბეტონის კედელი
- სენდვიჩკედელი

01 - Cold Warehouse
01 - სამაცივრე საწყობი

T01 - technical Building
T01 - ტექნიკური შენობა

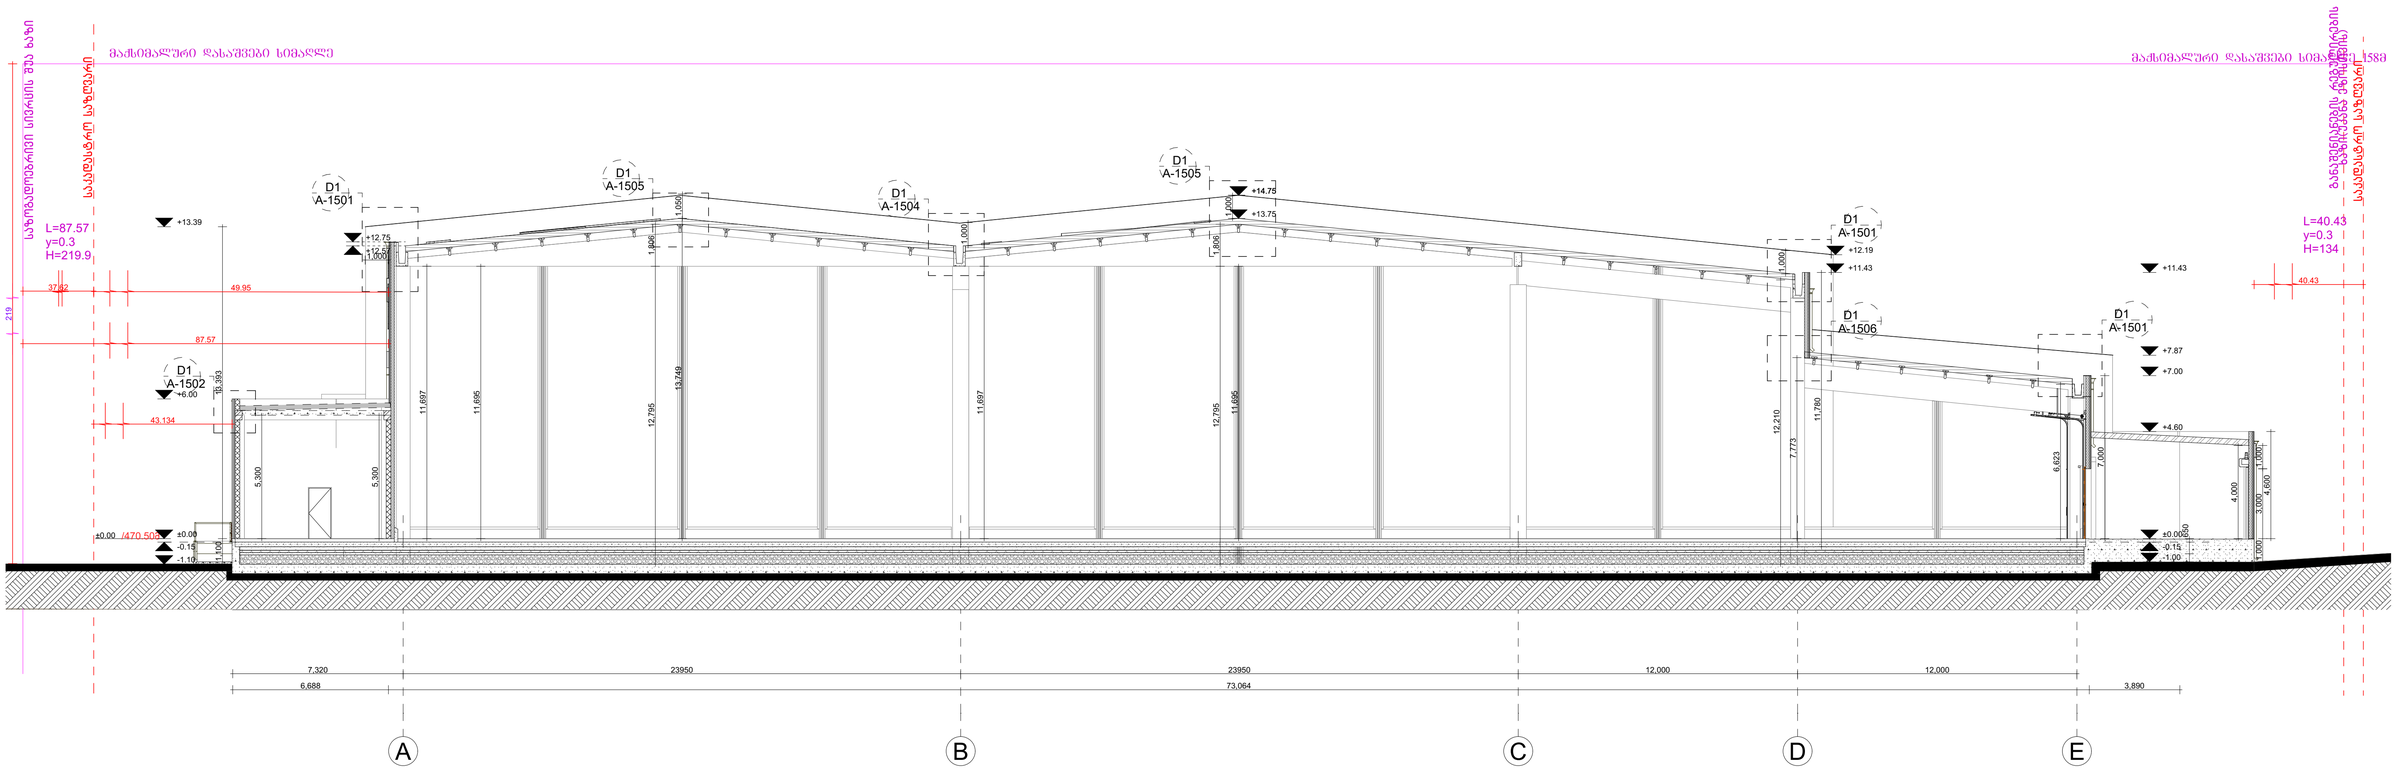

ზოგადი შენიშვნები

დაუშვებელია ნახაზის გადაზომვა.
ნებისმიერი ხარვეზის/შეზღუდვის აღმოჩენის შემთხვევაში დაუყოვნებლივ უნდა ეცნობოს საპროექტო ორგანიზაციას.
ყველა ზომა მოწმდეს მილიმეტრებში.
ეს დოკუმენტაცია ინტელექტუალური საკუთრებაა.
ნებისმიერი არასანქცირებული გამოყენება, გამეორება, გავრცელება ან დეტალირება ნებისმიერი ინფორმაციის, შეიძლება გამოიწვიოს პასუხისგებლობა მოქმედი კანონმდებლობის მიხედვით.

GENERAL NOTES
THIS DOCUMENT CONTAINS COPYRIGHTED MATERIAL.
ANY UNHAUTHORIZED USE,DISCLOSURE,DISSEMINATION OR DUPLICATION OF ANY OF THE INFORMATION CONTAINES HEREIN MAY RESULT IN LIABILITY UNDER APPLICABLE LAWS.
DO NOT SCALE FROM DRAWING.
ALL DIMENSIONS MUST BE VERIFIED ON SITE.
ANY DRAWING ERRORS OR DIVERGENCES SHOULD BE BROUGHT TO THE ATTENTION OF LTD TRIA GROUP IMMEDIATELY.
ALL DIMENSIONS IN MILLIMETERS UNLESS NOTED OTHERWISE.

არქიტექტორი: TRIA Architecture

პროექტის მენეჯერი:

დამკვეთი: სანტე ჯიემთი პროდუქტები / Sante GMT Products

პროექტი: მაცივარ საწყობი "სანტე" ქახეთის გზატკეცილი მე-10 კილომეტრი 01191800800I / Warehouse "Sante"

სათაური: SECTION 1 / ჭრილი 1-1

სტატუსი: არქიტექტურული პროექტი / Architectural Project

რევიზია	00
თარიღი	2025
ფორმატი	A0
მასშტაბი	1:131.58

ტე.№

A-201

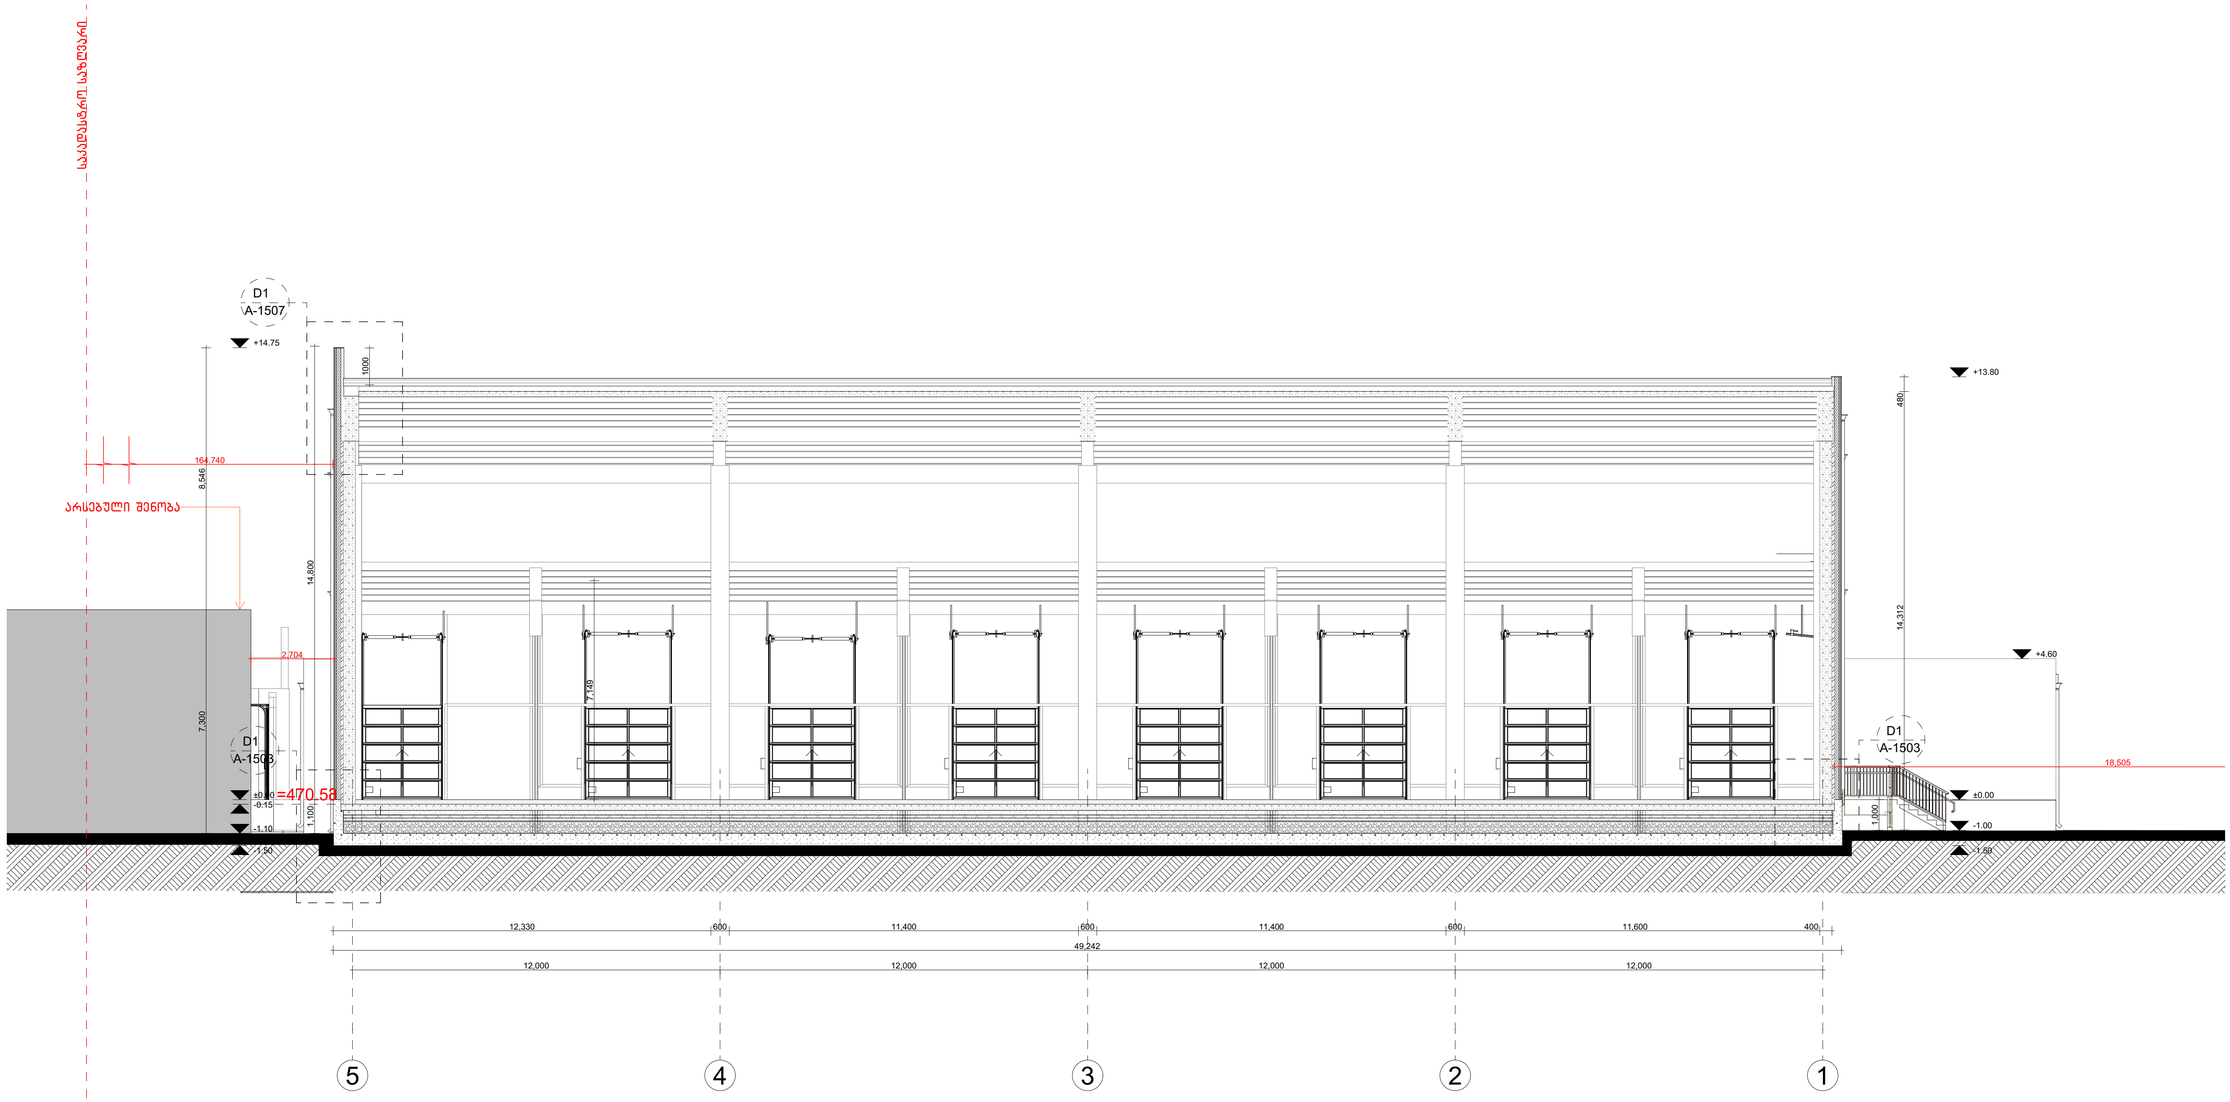

LEGENDS

- ღერძი — ობიექტის საზღვარი
- GG1 წერტილი — საორიენტაციო ბადე
- ±0.000 / 0.150 — ფრანკლინების ნიშნული / ტროტუარის ზედაპირი
- ±0.000 — ფრანკლინების ნიშნული
- A — ლენტის №, ნახაზის ნომერი
- A-200 — ჭრილის №, ნახაზის ნომერი
- WG00/WB00 — კედლის ტიპი
- FLR00 — იატაკის ტიპი

- ბაზრის კედელი
- ბლოკის კედელი
- სანდვიჩკედელი

01 - Cold Warehouse
01 - სამაცივრე სანყობი

T01 - technical Building
T01 - ტექნიკური შენობა

ზოგადი შენიშვნები

დაუშვებელია ნახაზის გადაზომვა.
ნებისმიერი ხარვეზის/შეზსტატის აღმოჩენის შემთხვევაში დაუყოვნებლივ უნდა ეცნობოს საპროექტო ორგანიზაციას.
ყველა ზომა მოწმდეს მილიმეტრებში.
ეს დოკუმენტი ინტელექტუალური საკუთრებაა.
ნებისმიერი არასანქცირებული გამოყენება, გამეორება, გავრცელება ან დეტალირება ნებისმიერი ინფორმაციის, შეიძლება გამოიწვიოს პასუხისგებლობა მოქმედი კანონმდებლობის მიხედვით.

GENERAL NOTES
THIS DOCUMENT CONTAINS COPYRIGHTED MATERIAL.
ANY UNHAUTHORIZED USE,DISCLOSURE,DISSEMINATION OR DUPLICATION OF ANY OF THE INFORMATION CONTAINES HEREIN MAY RESULT IN LIABILITY UNDER APPLICABLE LAWS.
DO NOT SCALE FROM DRAWING.
ALL DIMENSIONS MUST BE VERIFIED ON SITE.
ANY DRAWING ERRORS OR DIVERGENCES SHOULD BE BROUGHT TO THE ATTENTION OF LTD TRIA GROUP IMMEDIATELY.
ALL DIMENSIONS IN MILLIMETERS UNLESS NOTED OTHERWISE.

არქიტექტორი	TRIA Architecture
პროექტის მენეჯერი	
დამკვეთი	სანტე ჯიემთი პროდუქტები Sante GMT Products
პროექტი	მაცივარ სანყობი "სანტე" ქალთის გზატკეცილი მე-10 კილომეტრი 01191800800I Warehouse "Sante"
სათაური	SECTION 2 ჭრილი 2-2 ჭრილი T01
სტატუსი	არქიტექტურული პროექტი Architectural Project
რევიზია	00
თარიღი	2025
ფორმატი	A0
მასშტაბი	1:100
ფე.№	

A-201

Stair Section 2-2
Scale - 1:50m
ქიბის ჭრილი 1-1
მასშტაბი - 1:50

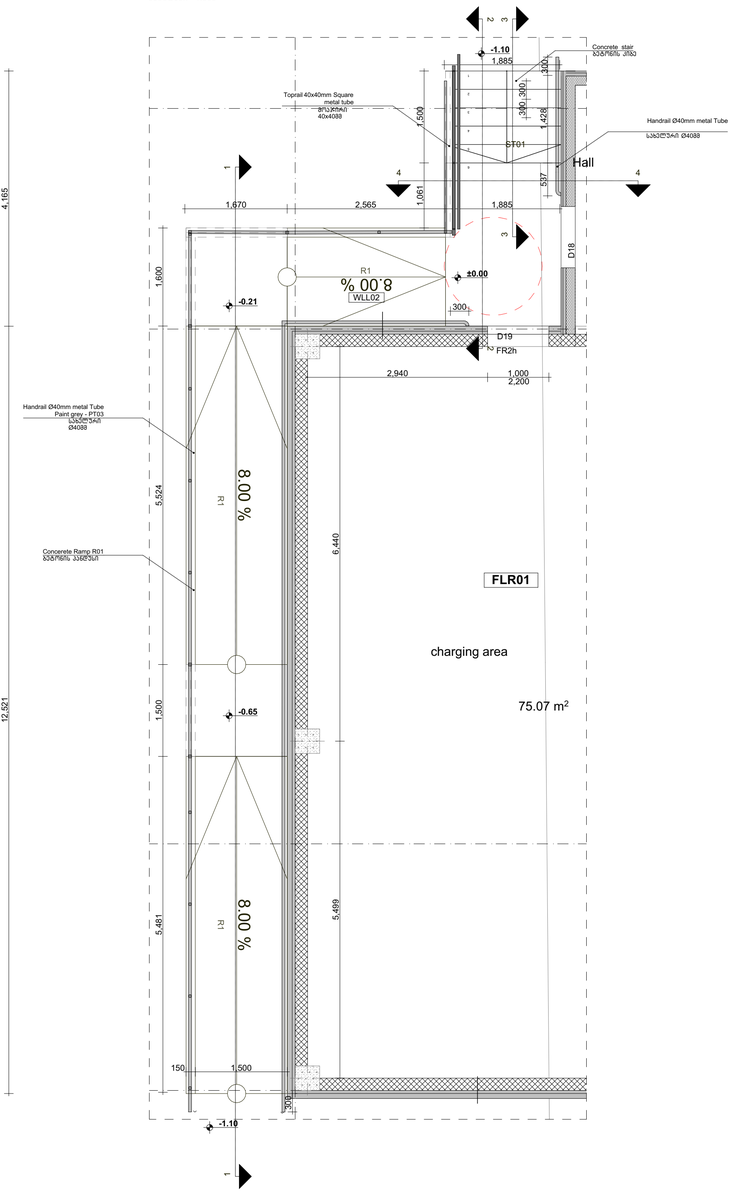

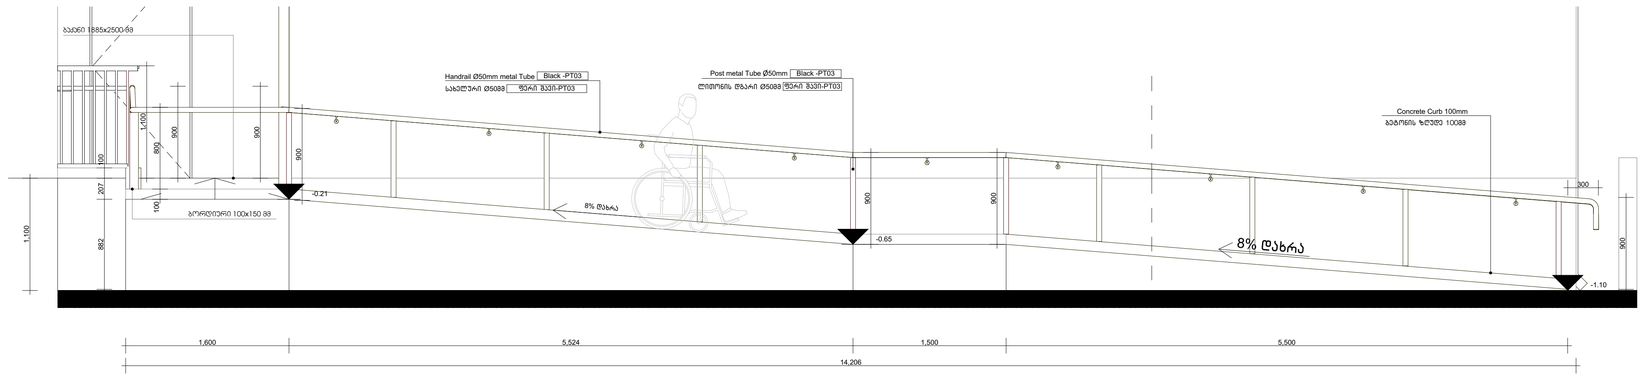

კანდუსი R1 ჭრილი 1-1
მასშტაბი 1:30Ø

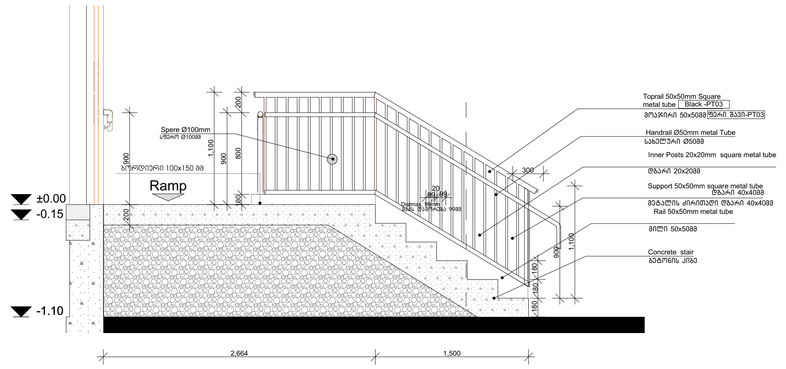

Stair Section 2-2
Scale - 1:30m
ქიბის ჭრილი 1-1
მასშტაბი - 1:30Ø

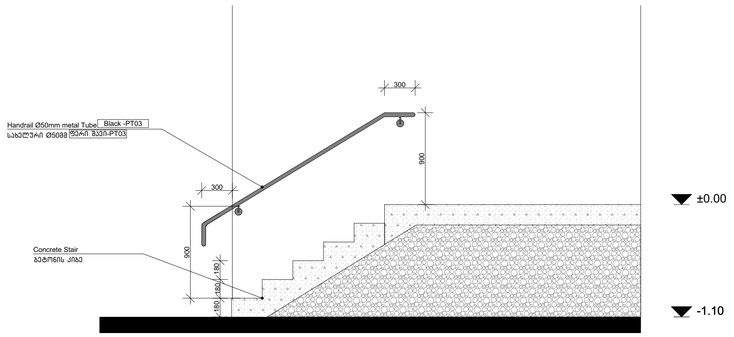

Stair Section 3-3
Scale - 1:30m
ქიბის ჭრილი 3-3
მასშტაბი - 1:30Ø

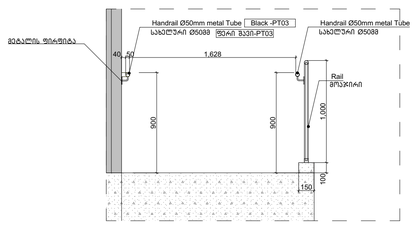

Stair Section 4-4
Scale - 1:30m
ქიბის ჭრილი 4-4
მასშტაბი - 1:30Ø

LEGENDS

ღერძი	ორსართული სახლი
GG1 წოდება	საკონსტრუქციო ბადის
±0.000 მეტალი 0.150	მეტალისებური ნაბიჯის ფარფლის ფილის ნიშნული
±0.000	მეტალისებური ნაბიჯის ნიშნული
A	მეტალის №1 ნაბიჯის ტიპი
A200	ჭიანჭრის №1 ნაბიჯის ტიპი
WG00/WB00	კედლის ტიპი
FLR00	იატაკის ტიპი

ბეტონის კედელი
ბლოკის კედელი
სანიტარული კედელი

01 - Cold Warehouse
01 - საბაჟო საწყობი

T01 - technical Building
T01 - ტექნიკური შენობა

ზოგადი შენიშვნები

დაუშვებელია ნახაზის გადაზომვა.
ნებისმიერი ხარვეზისშესახებ ავტორიზებული შემოსვლისთანავე დაუყოვნებლივ უნდა ეცნობოს საავტორო ჯგუფს.
ყველა ზომა მოცემულია მილიმეტრებში.
ეს დოკუმენტი შეიცავს ინტელექტუალურ საკუთრებას.
ნებისმიერი არასანქცირებული გამოყენება, გამეძღვნება, გავრცელება ან დამუშავება ნებისმიერი ინფორმაციის, ჩვილების გამორიცხვის პასუხისმგებლობა მოცემული ავტორებლობის მიხედვით.

GENERAL NOTES
THIS DOCUMENT CONTAINS COPYRIGHTED MATERIAL.
ANY UNHAUTHORIZED USE,DISCLOSURE,DISSEMINATION OR DUPLICATION OF ANY OF THE INFORMATION CONTAINES HEREIN MAY RESULT IN LIABILITY UNDER APPLICABLE LAWS.
DO NOT SCALE FROM DRAWING.
ALL DIMENSIONS MUST BE VERIFIED ON SITE.
ANY DRAWING ERRORS OR DIVERGENCES SHOULD BE BROUGHT TO THE ATTENTION OF LTD TRIA GROUP IMMEDIATELY.
ALL DIMENSIONS IN MILLIMETERS UNLESS NOTED OTHERWISE.

არქიტექტორი	TRIA Architecture
პროექტის მენეჯერი	
დამკვეთი	სანტე ჯიემთი პროდუქტები Sante GMT Products
პროექტი	მაცივარ საწყობი "სანტე" ქობულეთის ბაზატაქსილი მე-10 კილომეტრზე 01191800680O1 Warehouse "Sante"
სათაური	STAIRS DETAIL DRAWINGS ST01, R01, St01 ST01 ქიბის და R01 კანდუსის დეტალური ნახაზი
სტატუსი	არქიტექტურული პროექტი Architectural Project
რევიზია	00
თარიღი	2025
ფორმატი	A0
მასშტაბი	1:50, 1:30

ფურც.№ A-801

Stair Section 2-2
Scale - 1:50m

კიბის ჭრილი 1-1
მასშტაბი - 1:50მ

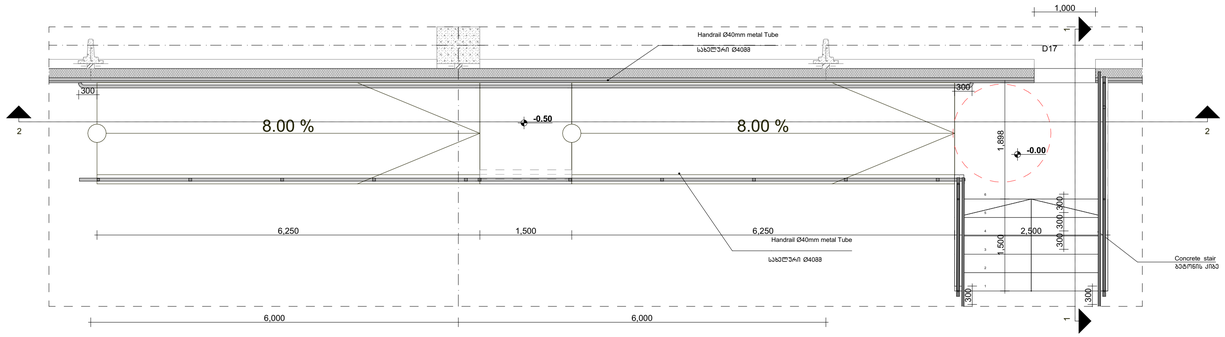

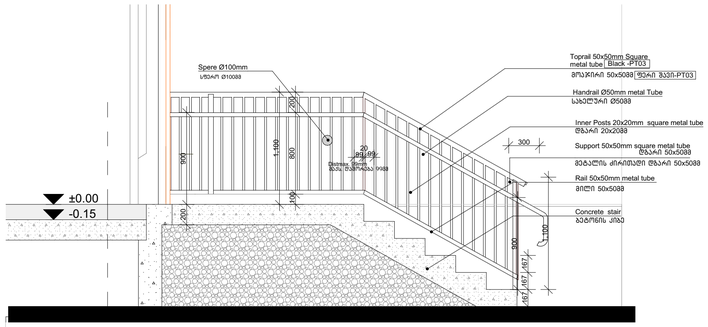

ST02 Stair Section 1-1
Scale - 1:30m

ST02 კიბის ჭრილი 1-1
მასშტაბი - 1:30მ

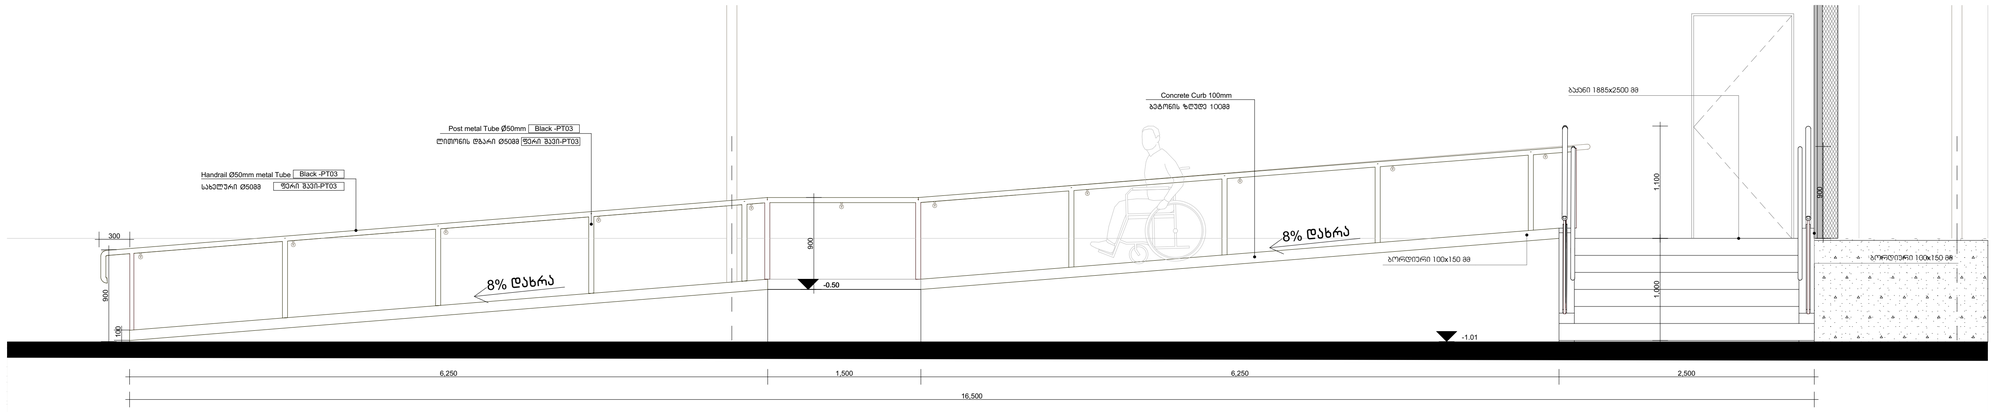

პანდუსი R2 ჭრილი 2-2
მასშტაბი 1:30მ

LEGENDS

- ღერძი — ორღობის საზღვარი
- GG1 წერტილი — საკადასტრო ორღობის
- ±0.000 / 0.150 — ფუნქციონალური ბაბაკის ნიშნული / არქიტექტურული ფიქსის ნიშნული
- ±0.000 — ფუნქციონალური ბაბაკის ნიშნული
- A — ღერძების №№ და სახელობა კოლონების
- A-200 — ჭრილის №№ და სახელობა კოლონების
- WG00/WB00 — კედლის ტიპი
- FLR00 — ბაბაკის ტიპი
- ბაბრინის კედლები
- ბლოკის კედლები
- სანდვიჩკედლები

01 - Cold Warehouse
01 - სამაცივრე საწყობი

T01 - technical Building
T01 - ტექნიკური შენობა

ზოგადი შენიშვნები

დაუშვებელია ნახაზის გადაზომვა.
ნებისმიერი ხარვეზის/შეზღუდვის აღმოჩენის შემთხვევაში დაუყოვნებლივ უნდა ეცნობოს საპროექტო ორგანიზაციას.
ყველა ზომა მოწმდებელია მილიმეტრებში.
ეს დოკუმენტაცია ინტელექტუალური საკუთრებაა.
ნებისმიერი არასანქცირებული გამოყენება, გამეორებება, გავრცელება ან დუბლირება ნებისმიერი ინფორმაციის, შეიძლება გამოიწვიოს პასუხისგებლობა მოქმედი კანონმდებლობის მიხედვით.

GENERAL NOTES
THIS DOCUMENT CONTAINS COPYRIGHTED MATERIAL.
ANY UNHAUTHORIZED USE,DISCLOSURE,DISSEMINATION OR DUPLICATION OF ANY OF THE INFORMATION CONTAINES HEREIN MAY RESULT IN LIABILITY UNDER APPLICABLE LAWS.
DO NOT SCALE FROM DRAWING.
ALL DIMENSIONS MUST BE VERIFIED ON SITE.
ANY DRAWING ERRORS OR DIVERGENCES SHOULD BE BROUGHT TO THE ATTENTION OF LTD TRIA GROUP IMMEDIATELY.
ALL DIMENSIONS IN MILLIMETERS UNLESS NOTED OTHERWISE.

არქიტექტორი	TRIA Architecture
პროექტის მენეჯერი	
დამკვეთი	სანტე ჯიეემთი პროდუქტები Sante GMT Products
პროექტი	გაცივარ საწყობი "სანტე" ქალაქის გზატკეცილი მე-10 კილომეტრი 01191800800101 Warehouse "Sante"
სათაური	STAIRS DETAIL DRAWINGS ST02, R02 ST02 კიბის და R02 პანდუსის დეტალური ნახაზი
სტატუსი	არქიტექტურული პროექტი Architectural Project
რევიზია	00
თარიღი	2025
ფორმატი	A0
მასშტაბი	1:50, 1:30
ფ.№	A-802

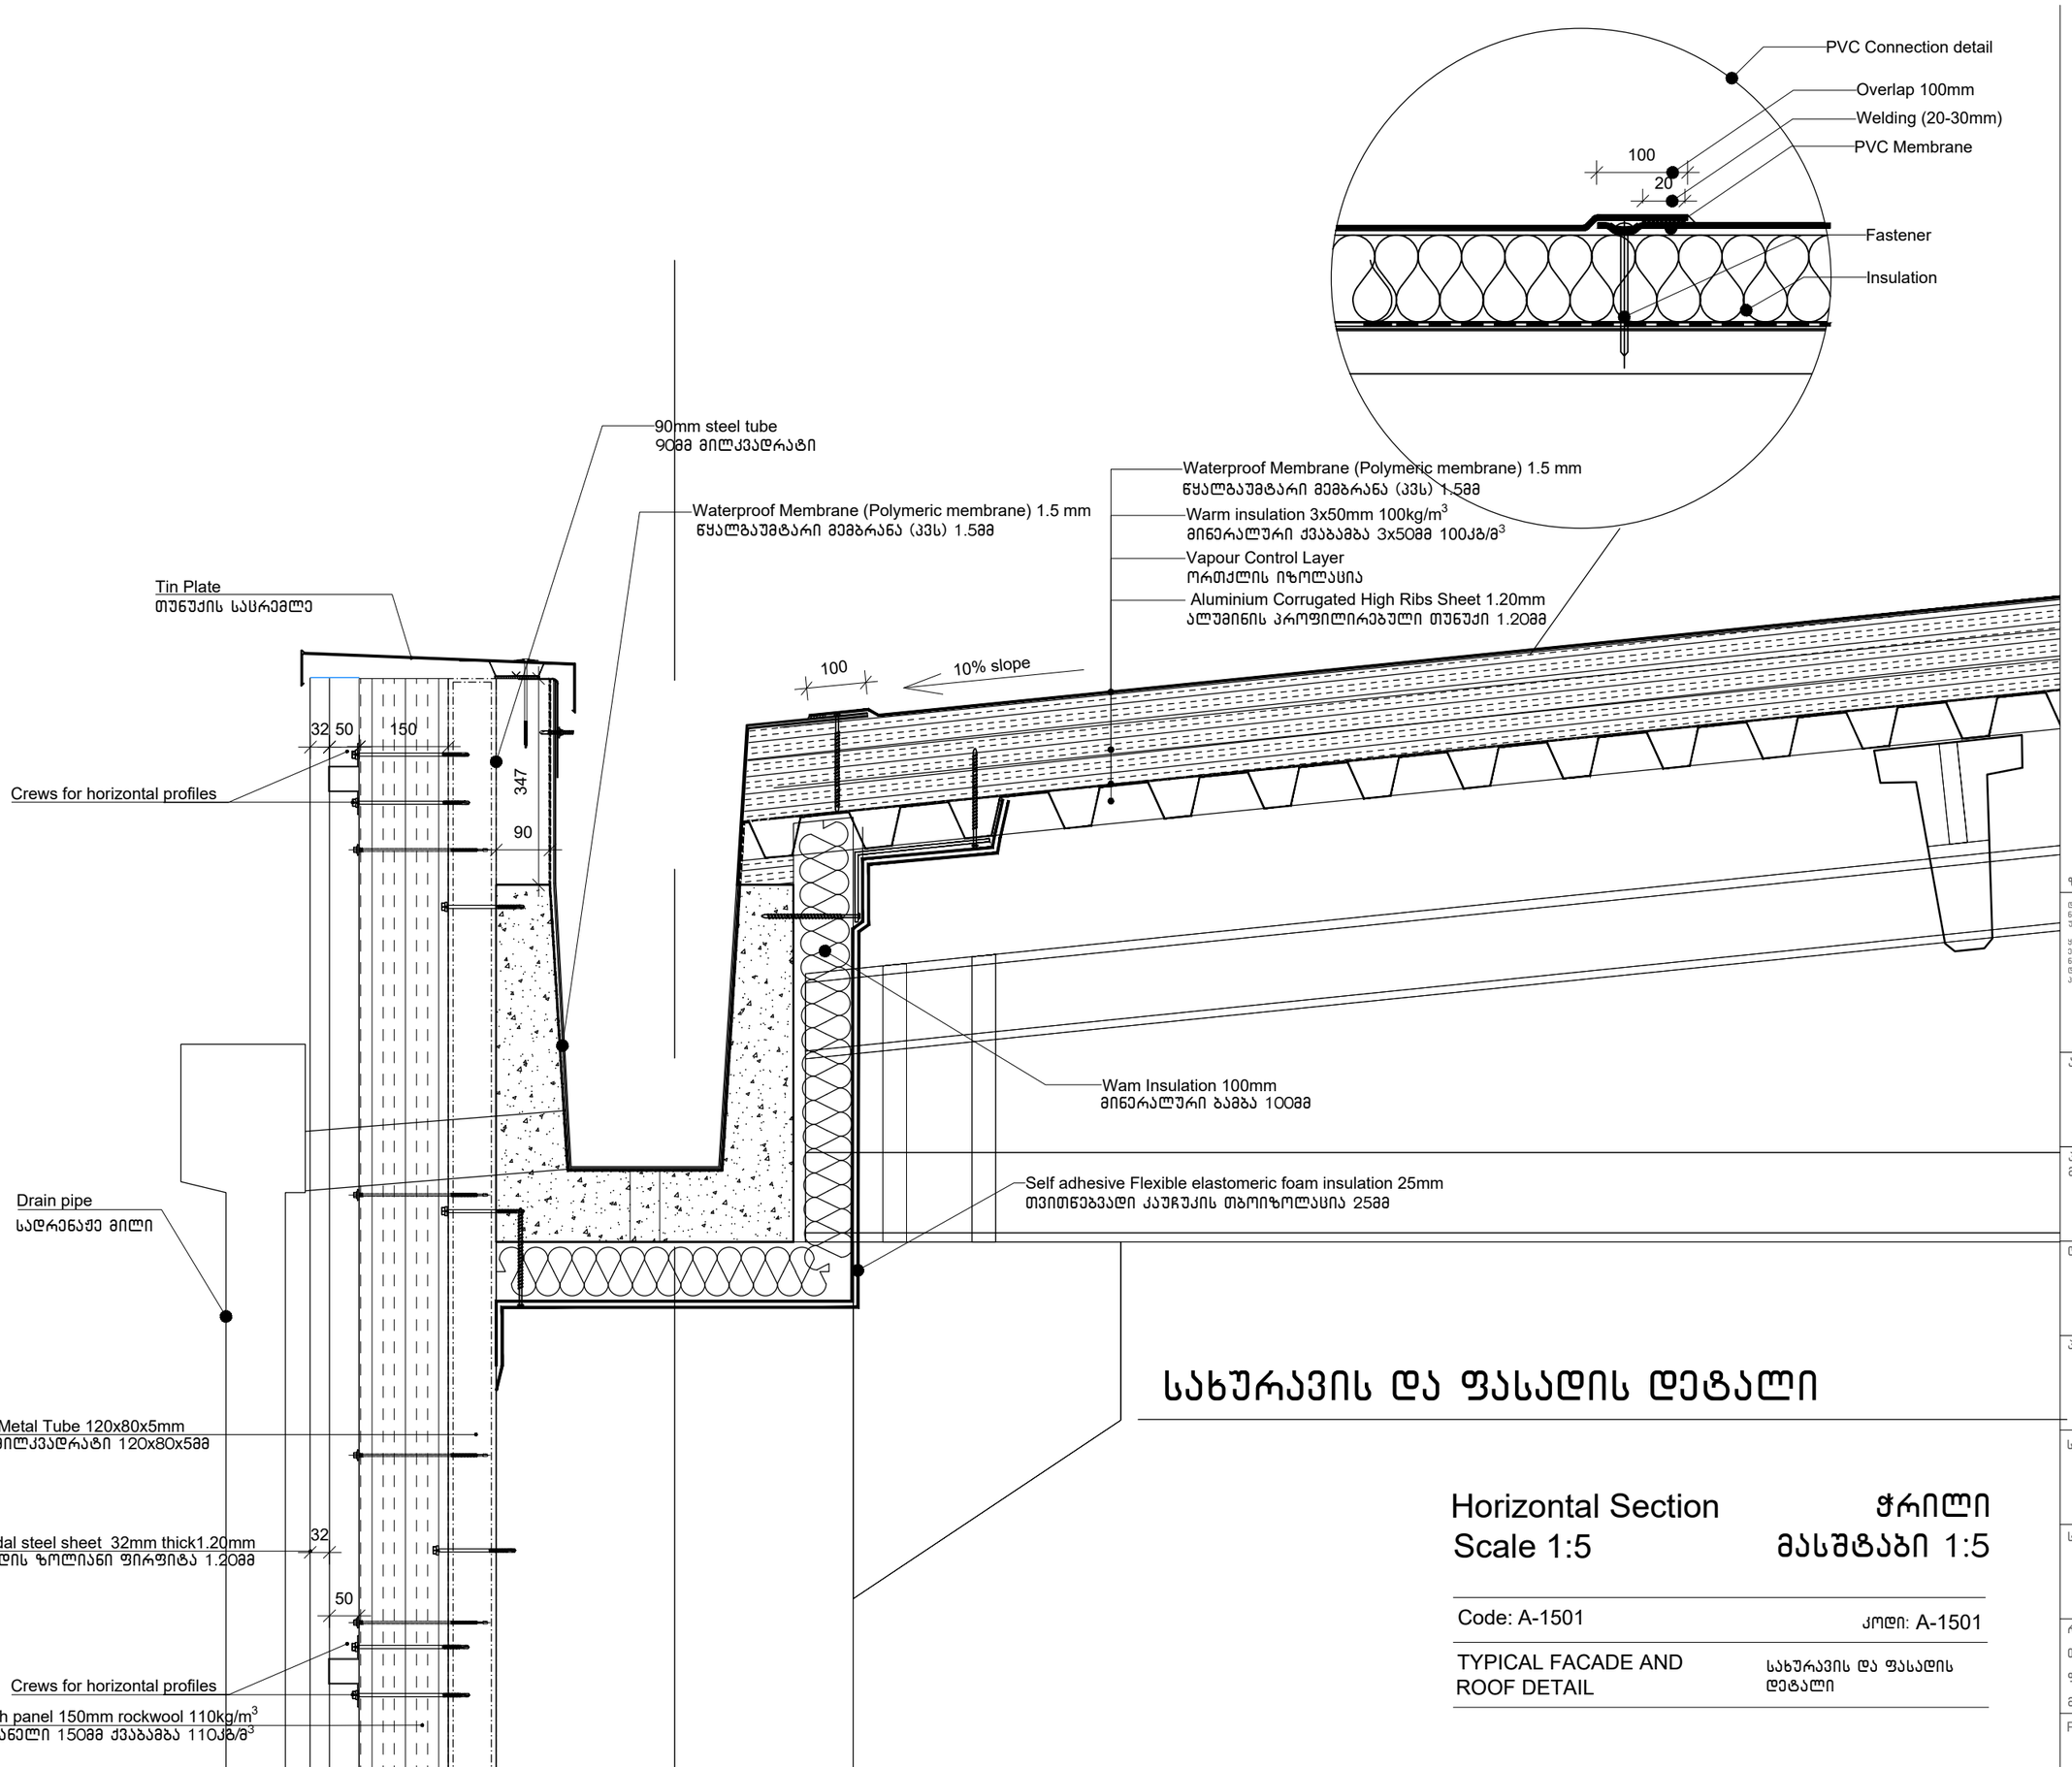

სახურავის და ფასადის დეტალი

Horizontal Section
Scale 1:5

ჭრილი
მასშტაბი 1:5

Code: A-1501

კოდი: A-1501

TYPICAL FACADE AND ROOF DETAIL

სახურავის და ფასადის დეტალი

ზოგადი შენიშვნები

დაუშვებელია ნახაზის გადაზომვა
ნებისმიერი ხარვეზის უზუსტობის აღმოჩენის შემთხვევაში დაუყოვნებლივ უნდა ეცნობოს საარქიტექტო ორგანიზაციას

ყველა ზომა მოცემულია მილიმეტრებში
ეს დოკუმენტაცია ინტელექტუალური საკუთრებაა
ნებისმიერ არასანქცირებული გამოყენება გამოქვეყნება გავრცელება ან დუპლირება ნებისმიერი ინფორმაციის შეიძლება გამოიწვიოს
პასუხისგებლობა მოქმედი კანონმდებლობის მიხედვით

არქიტექტორი

TRIA Architecture

პროექტის მენეჯერი

დამკვეთი

შპს "სანტე ჯიემთი პროდუქტები"

პროექტი

მაცივარ-საწყობი "სანტე"

სათაური

EXTERIOR DETAILS

დეტალური ნახაზები

სტატუსი

არქიტექტურული პროექტი

რევიზია	00
თარიღი	2024
ფორმატი	A3
მასშტაბი	1:5

Page

A-1501

სახურავის და ფასადის დეტალი

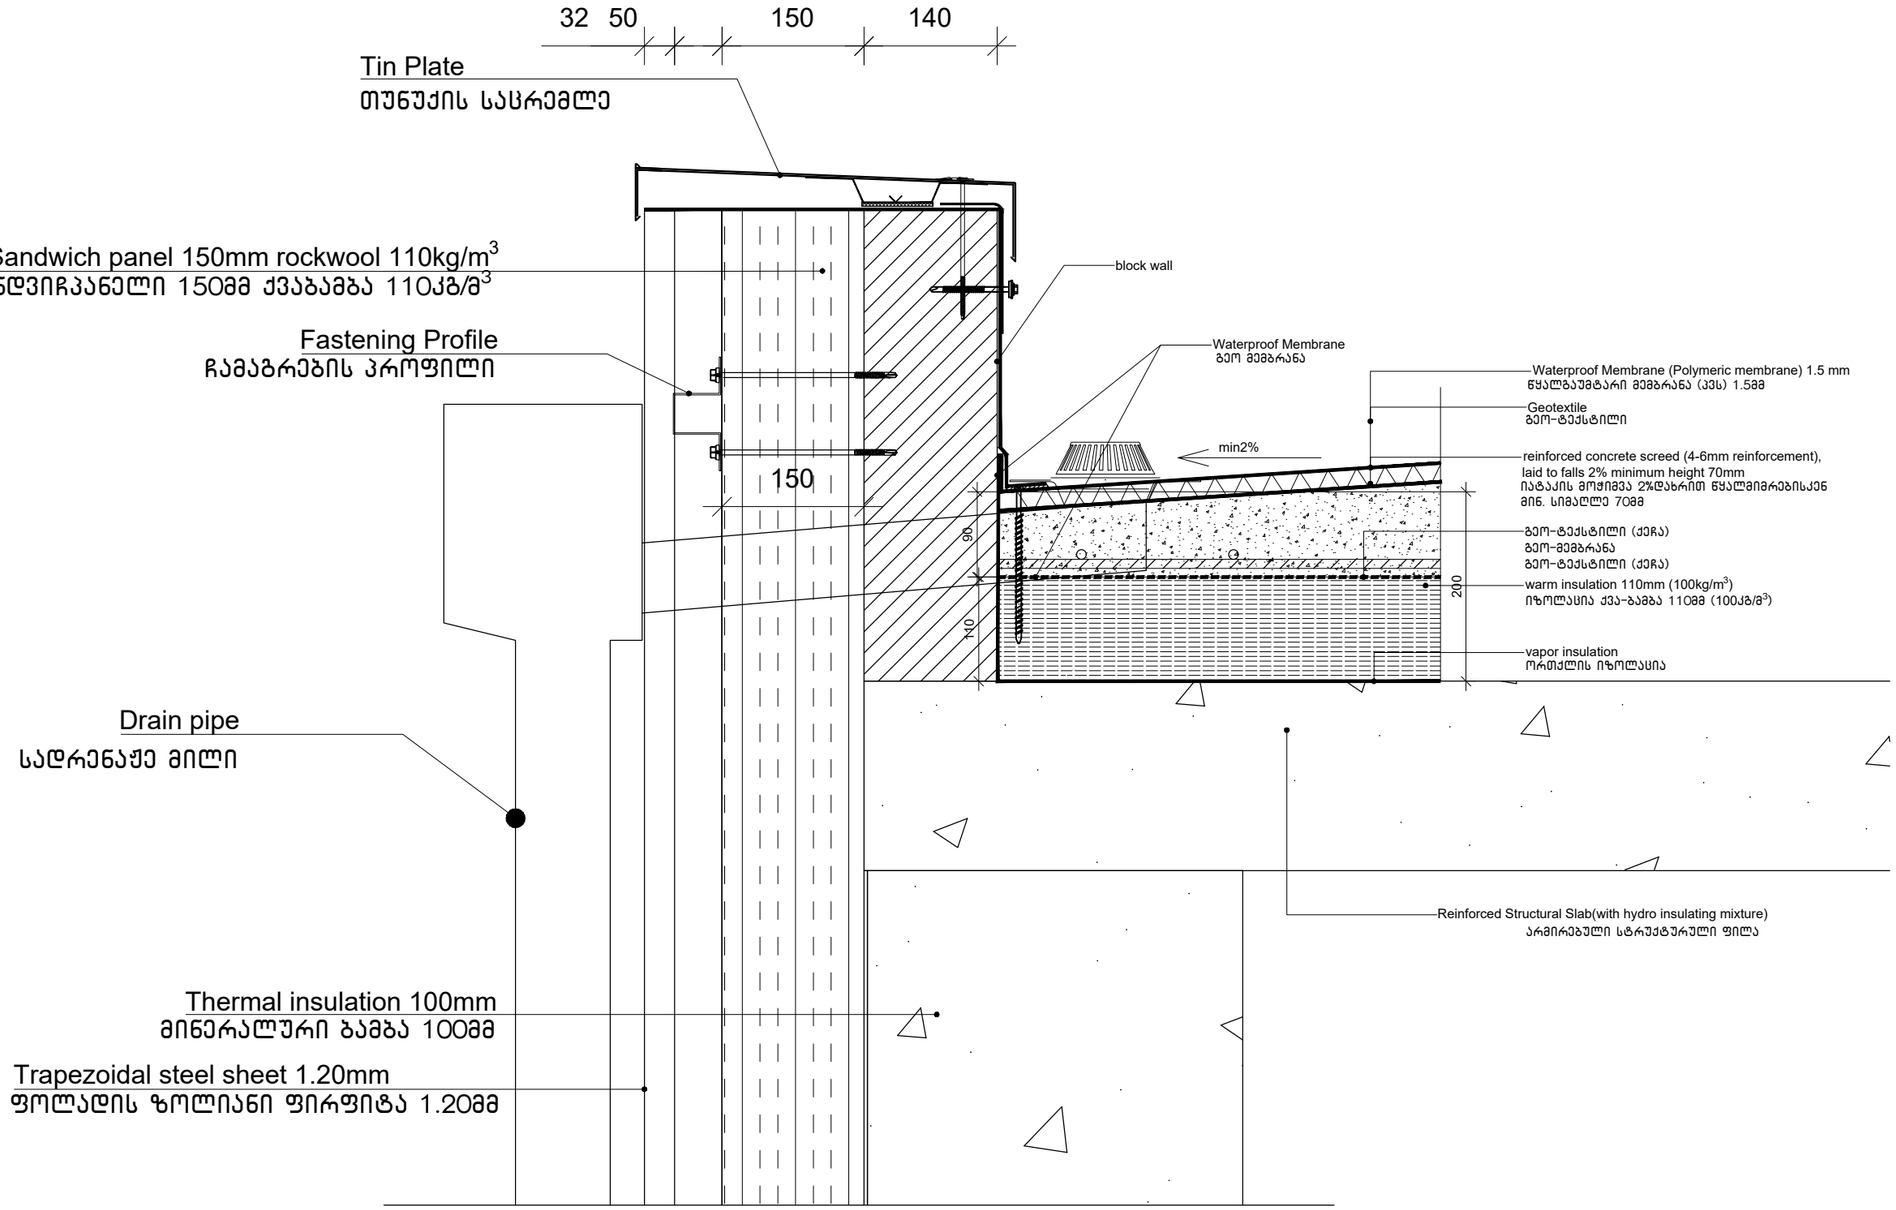

Horizontal Section
Scale 1:5

ჭრილი
მასშტაბი 1:5

Code: A-1502	კოდი: A-1502
TYPICAL FACADE AND ROOF DETAIL	სახურავის და ფასადის დეტალი

ზოგადი შენიშვნები

დაუშვებელია ნახაზის გადაზომვა
ნებისმიერი ხარვეზის უზუსტობის აღმოჩენის შემთხვევაში დაუყოვნებლივ უნდა ცნობოს საპროექტო ორგანიზაციას

ყველა ზომა მოცემულია მილიმეტრებში
ეს დოკუმენტაცია ინტელექტუალური საკუთრებაა
ნებისმიერი არასანქცირებული გამოყენება გამძლავნება გაერცელება ან დუბლირება ნებისმიერი ინფორმაციის შეიძლება გამოიწვიოს პასუხისგებლობა მოქმედი კანონმდებლობის მიხედვით

არქიტექტორი

TRIA Architecture

პროექტის მენეჯერი

დამკვეთი

შპს "სანტე ჯიემთი პროდუქტები"

პროექტი

მაცივარ-საწყობი "სანტე"

სათაური

EXTERIOR DETAILS

დეტალური ნახაზები

სტატუსი

არქიტექტურული პროექტი

რევიზია	00
თარიღი	2024
ფორმატი	A3
მასშტაბი	1:5

Page

A-1502

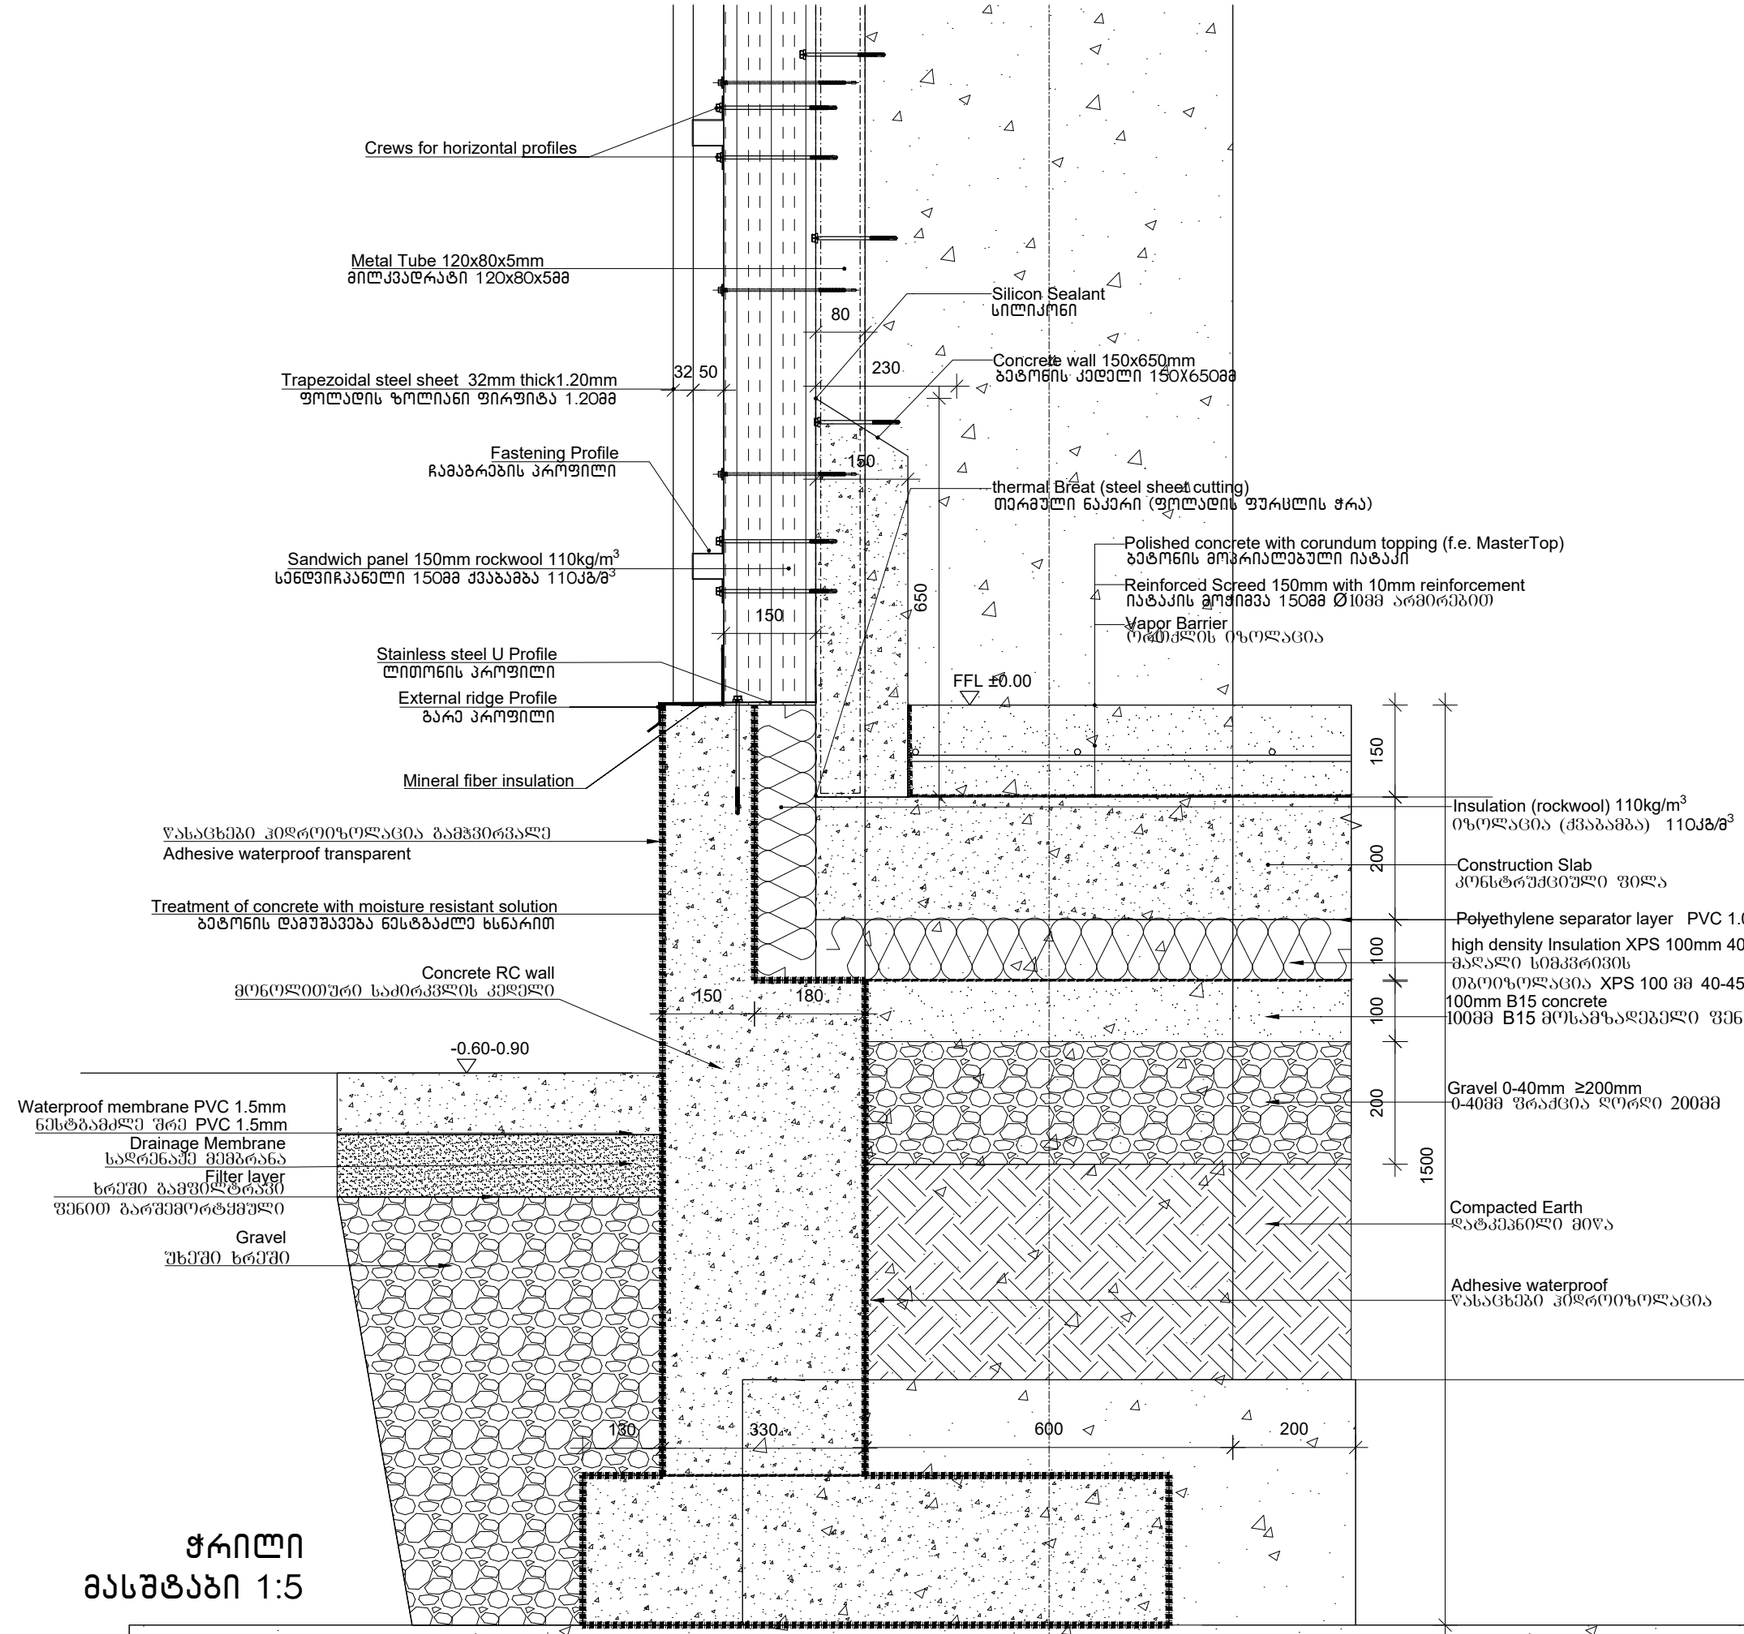

Vertical Section
ჭრილი
Scale 1:5
მასშტაბი 1:5

Code: A-1503
კოდი: A-1503

Facade and floor connection detail
ფასადის და იატაკის დეტალი

ზოგადი შენიშვნები

დაუშვებელია ნახაზის გადაზომვა
ნებისმიერი ხარვეზის უზუსტობის აღმოჩენის შემთხვევაში დაუყოვნებლივ ეცნობა პასუხისმგებელ ორგანიზაციას

ყველა ზომა მოცემულია მილიმეტრებში
ეს მოცემულებაც ინფორმაციული საკონტრაქტო
ნებისმიერი არასანქცირებული გამოყენება გამძლეობა გაჩარჩოება ან დეფექტიება ნებისმიერი ინფორმაციის შეზღუდება გამოიწვიოს პასუხისგებლობა გორგიელ კანონმდებლობის მიხედვით

არქიტექტორი
TRIA Architecture

პროექტის მენეჯერი

დამკვეთი
შპს "სანტე ჯიემთი პროდუქტები"

პროექტი
მაცივარ-საწყობი "სანტე"
EXTERIOR DETAILS

სათაური
დეტალური ნახაზები

სტატუსი
არქიტექტურული პროექტი

რევიზია	00
თარიღი	2024
ფორმატი	A3
მასშტაბი	1:5

Page
A-1503

სახურავის დეტალი

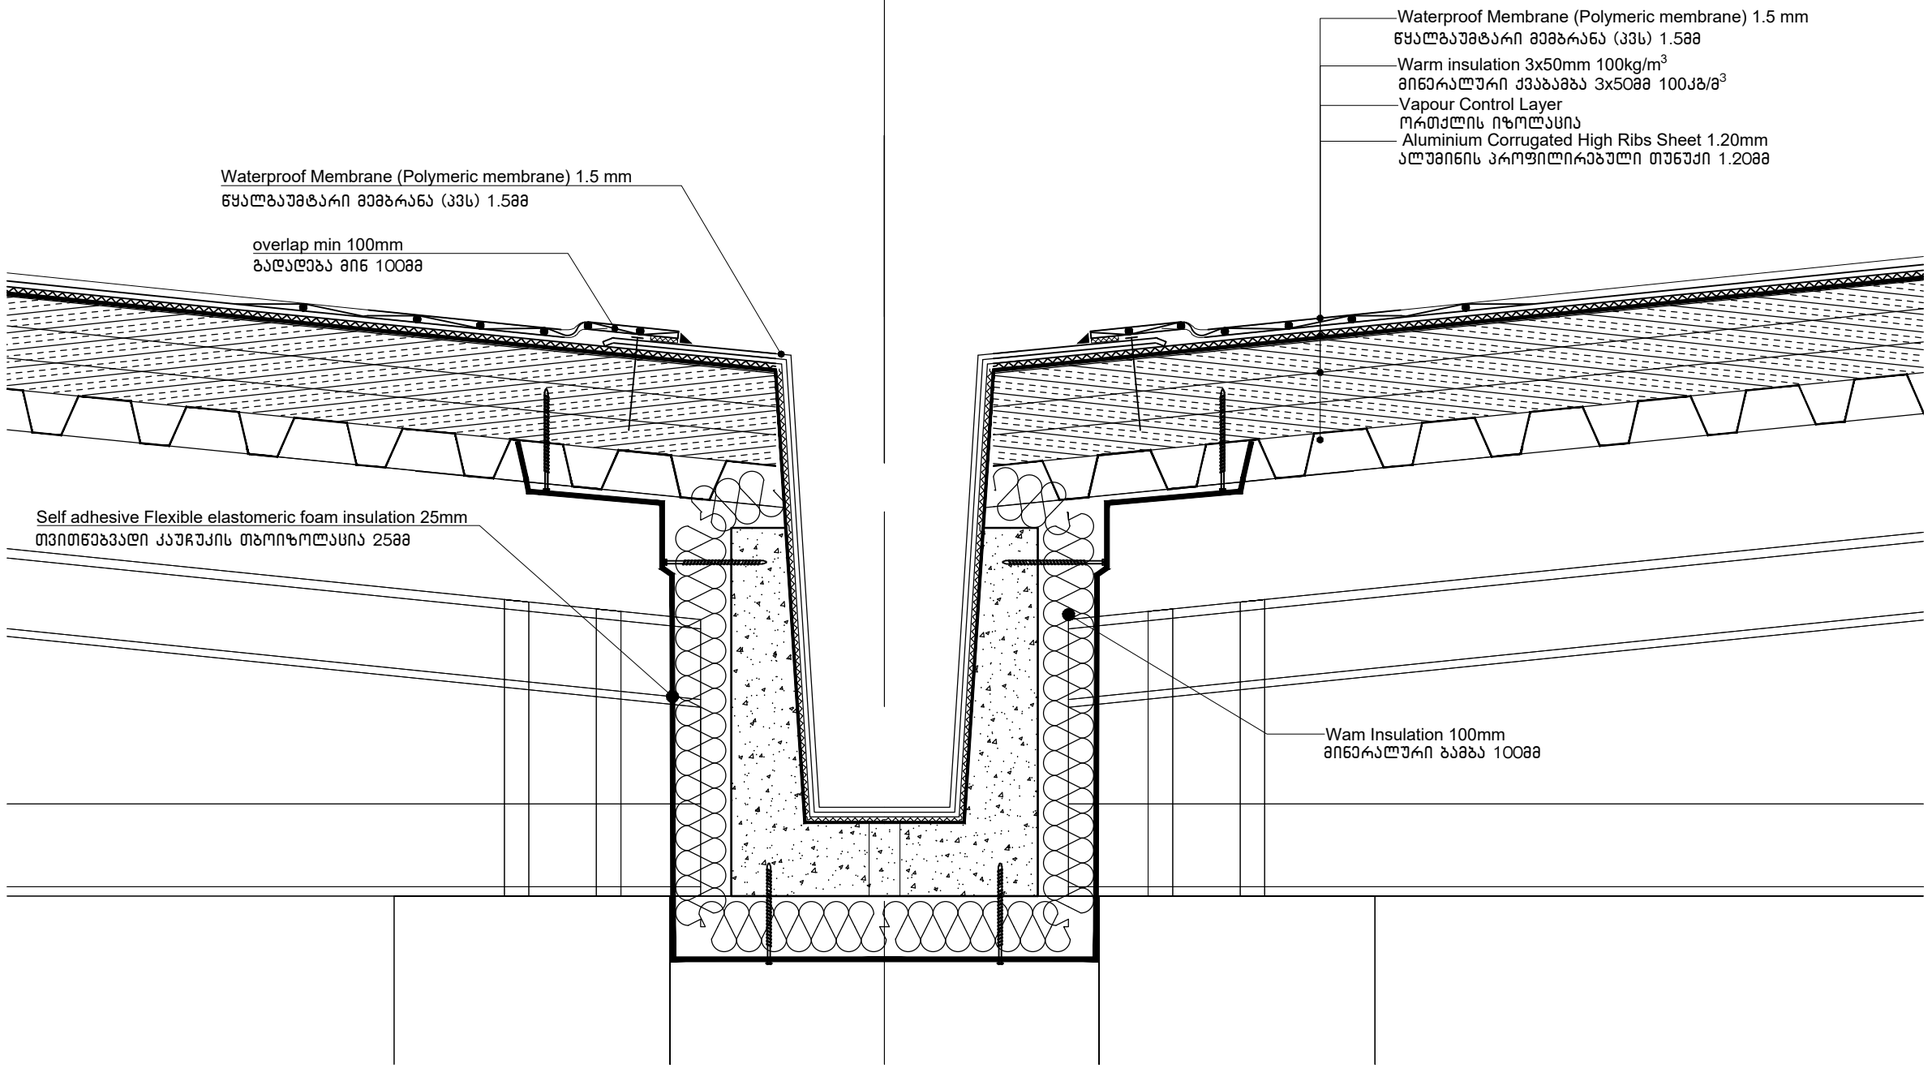

Vertical Section — ჭრილი

Scale 1:5 — მასშტაბი 1:5

Code: A-1504	კოდი: A-1504
Facade and floor connection detail	ფასადის და იატაკის დეტალი

ზოგადი შენიშვნები

დაუშვებელია ნახაზის გადაზომვა
ნებისმიერი ხარვეზის აღმოჩენის შემთხვევაში დაუყოვნებლივ უნდა ეცნობოს საარქიტექტო ორგანიზაციას

ყველა ზომა მოცემულია მილიმეტრებში
ეს დოკუმენტაცია ინტელექტუალური საკუთრებაა
ნებისმიერი არასანქცირებული გამოყენება გამძლისანებას გაიწვევს ან დამტრიბა ნებისმიერი იურისდიქციის შესაბამისად გამოიწვიოს
პასუხისმგებლობა მოქმედი კანონმდებლობის მიხედვით

არქიტექტორი

TRIA Architecture

პროექტის მენეჯერი

დამკვეთი

შპს "სანტე ჯიემთი პროდუქტები"

პროექტი

მაცივარ-საწყობი "სანტე"
EXTERIOR DETAILS

სათაური

დეტალური ნახაზები

სტატუსი

არქიტექტურული პროექტი

რევიზია	00
თარიღი	2024
ფორმატი	A3
მასშტაბი	1:5

Page

A-1504

სახურავის დეტალი

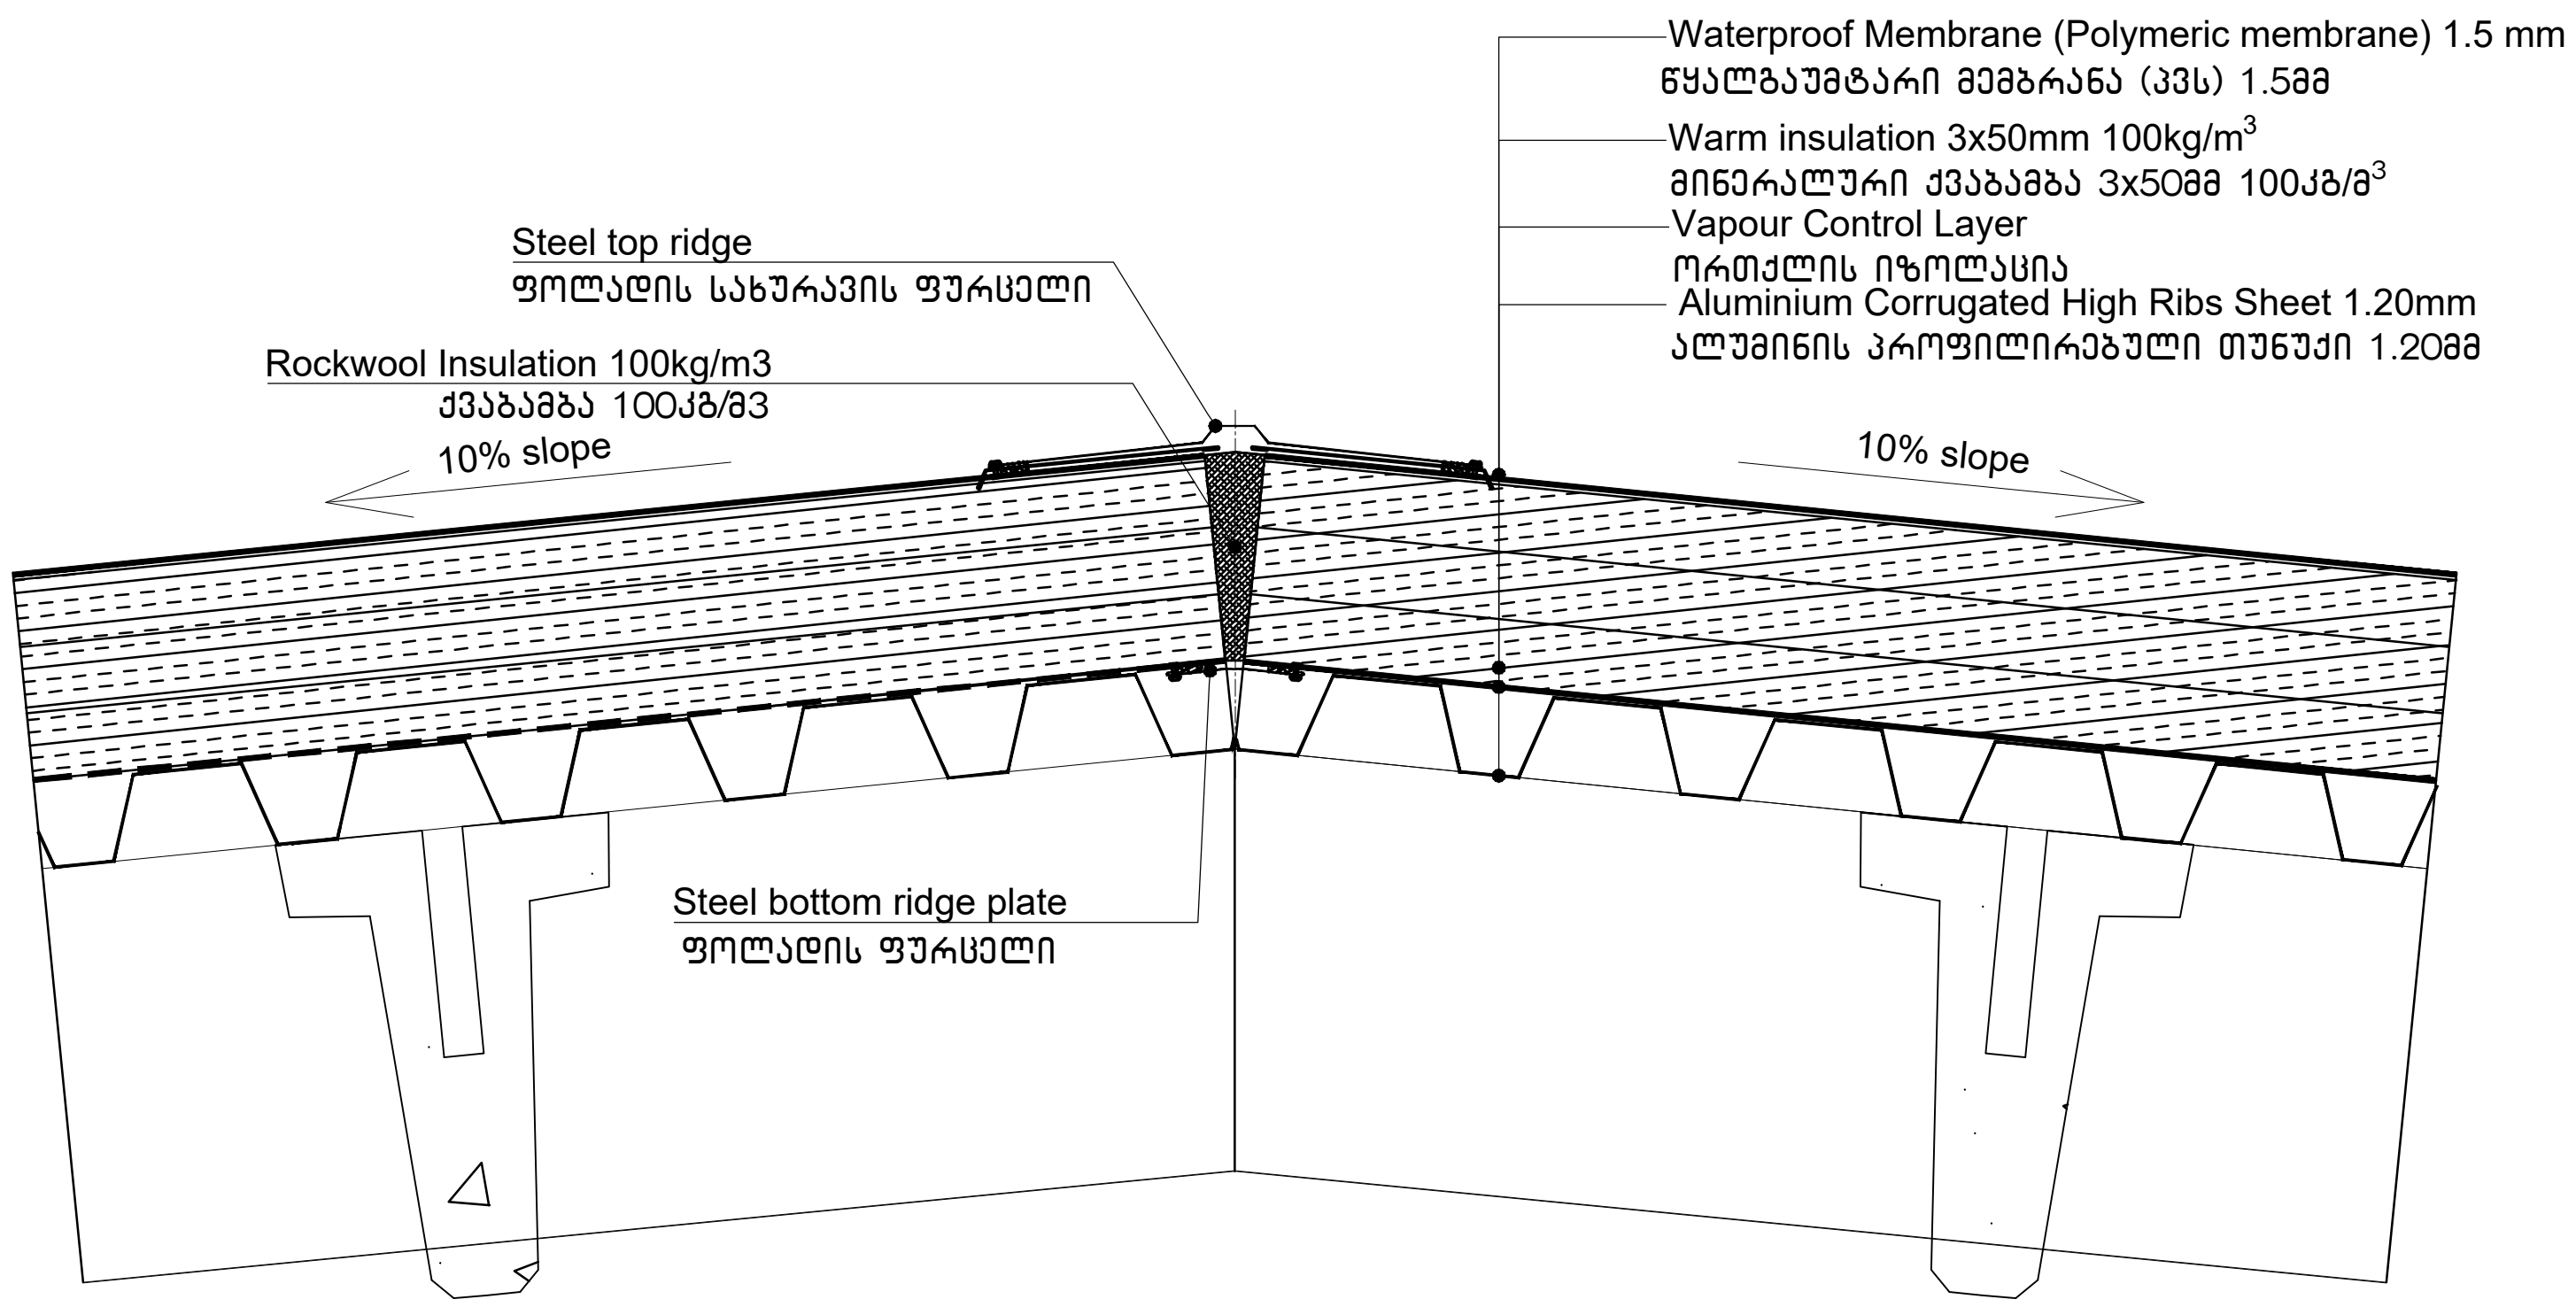

Vertical Section | ჭრილი
Scale 1:5 | მასშტაბი 1:5

Code: A-1505 | კოდი: A-1505

Roof connection detail | სახურავის დეტალი

ზოგადი შენიშვნები

დაუშვებელია ნახაზის გადაზომვა
ნებისმიერი ხარვეზის უზუსტობის აღმოჩენის შემთხვევაში დაუყოვნებლივ
უნდა ეცნობოს საპროექტო ორგანიზაციას

ყველა ზომა მოცემულია მილიმეტრებში
ეს დოკუმენტაცია ინტელექტუალური საკუთრებაა
ნებისმიერი არასანქცირებული გამოყენება გამჟღავნება გავრცელება ან
დუბლირება ნებისმიერი ინფორმაციის შეიძლება გამოიწვიოს
პასუხისგებლობა მოქმედი კანონმდებლობის მიხედვით

არქიტექტორი

TRIA Architecture

პროექტის მენეჯერი

დამკვეთი

შპს "სანტე ჯიემთი პროდუქტები"

პროექტი

მაცივარ-საწყობი "სანტე"
EXTERIOR DETAILS

სათაური

დეტალური ნახაზები

სტატუსი

არქიტექტურული პროექტი

რევიზია	00
თარიღი	2024
ფორმატი	A3
მასშტაბი	1:5

Page

სახურავის დეტალი

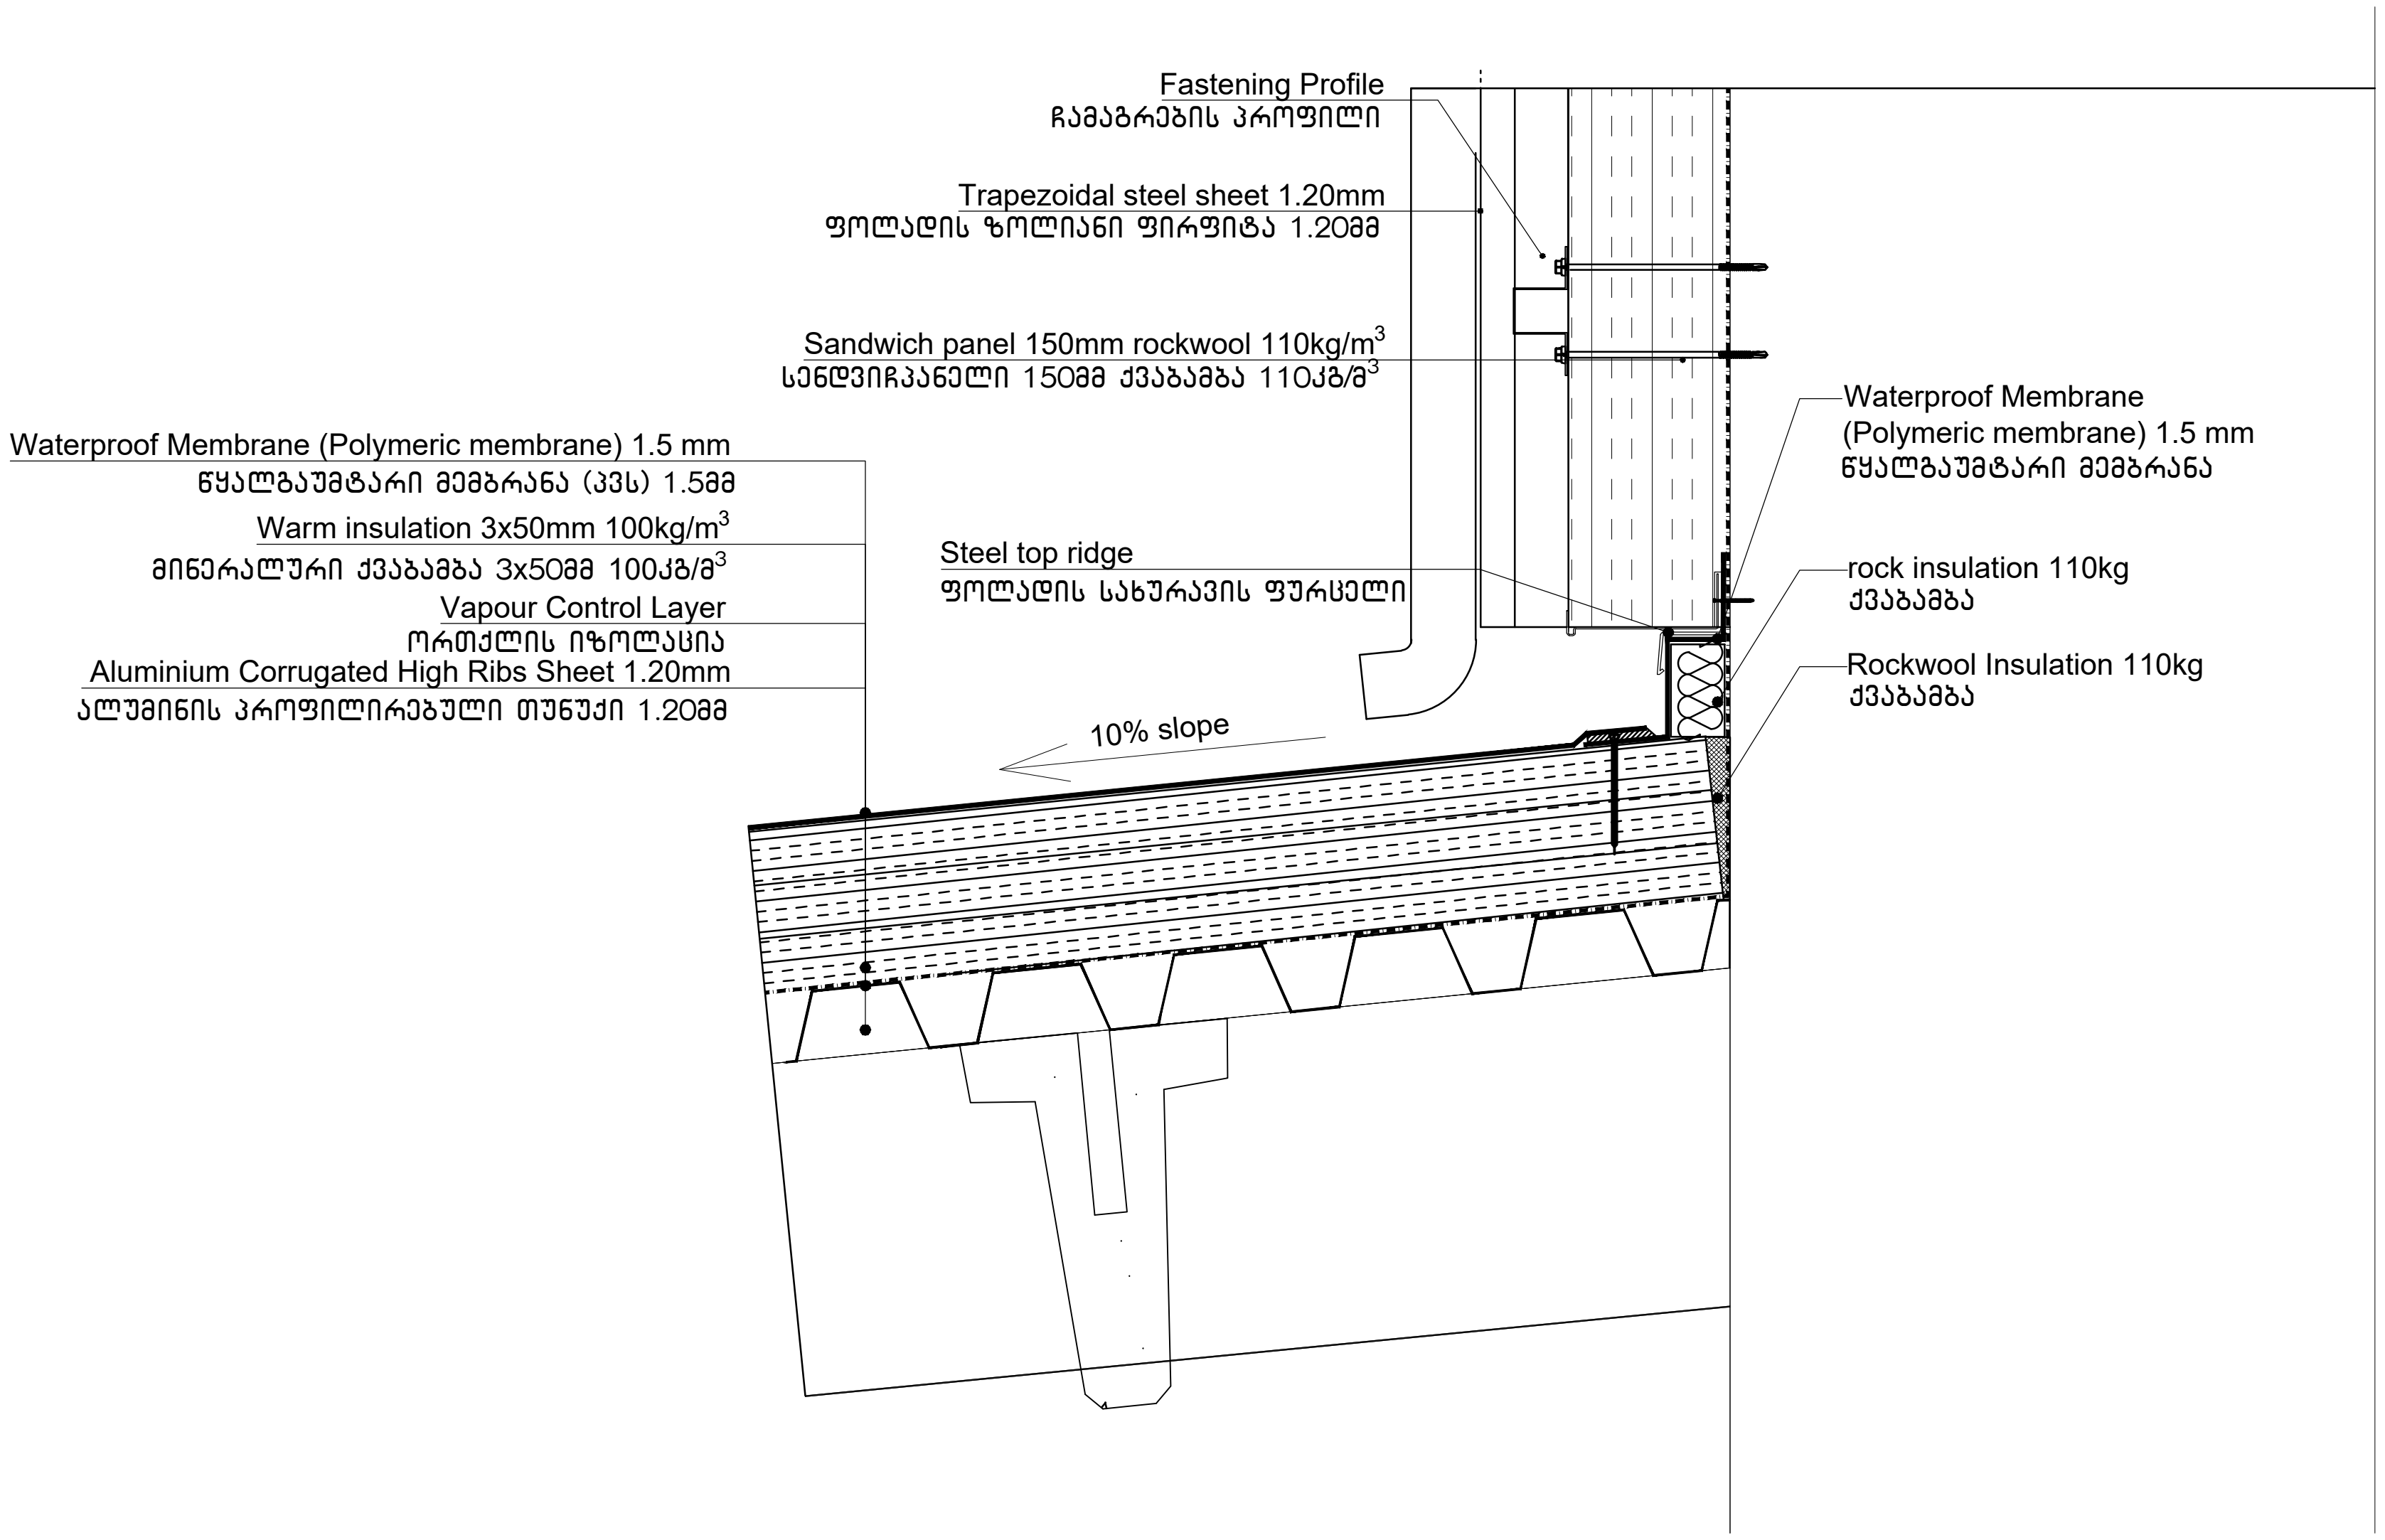

Vertical Section	ჭრილი
Scale 1:5	მასშტაბი 1:5
Code: A-1506	კოდი: A-1506
Roof connection detail	სახურავის დეტალი

ზოგადი შენიშვნები

დაუშვებელია ნახაზის გადაზომვა
ნებისმიერი ხარვეზის უზუსტობის აღმოჩენის შემთხვევაში დაუყოვნებლივ უნდა ეცნობოს საპროექტო ორგანიზაციას

ყველა ზომა მოცემულია მილიმეტრებში
ეს დოკუმენტაცია ინტელექტუალური საკუთრებაა
ნებისმიერი არასანქცირებული გამოყენება გამჟღავნება გავრცელება ან დუბლირება ნებისმიერი ინფორმაციის შეიძლება გამოიწვიოს პასუხისგებლობა მოქმედი კანონმდებლობის მიხედვით

არქიტექტორი

TRIA Architecture

პროექტის მენეჯერი

დამკვეთი

შპს "სანტე ჯიემთი პროდუქტები"

პროექტი

მაცივარ-საწყობი "სანტე"
EXTERIOR DETAILS

სათაური

დეტალური ნახაზები

სტატუსი

არქიტექტურული პროექტი

რევიზია	00
თარიღი	2024
ფორმატი	A3
მასშტაბი	1:5

Page

A-1506

Vertical and horizontal Section
Scale 1:25

ჭრილი
მასშტაბი 1:25

Code: A-1508-1 კოდი: A-1508-1

Facade detail ფასადის დეტალი

Fasad Wall details Grid 5
Section 1-2
Scale:

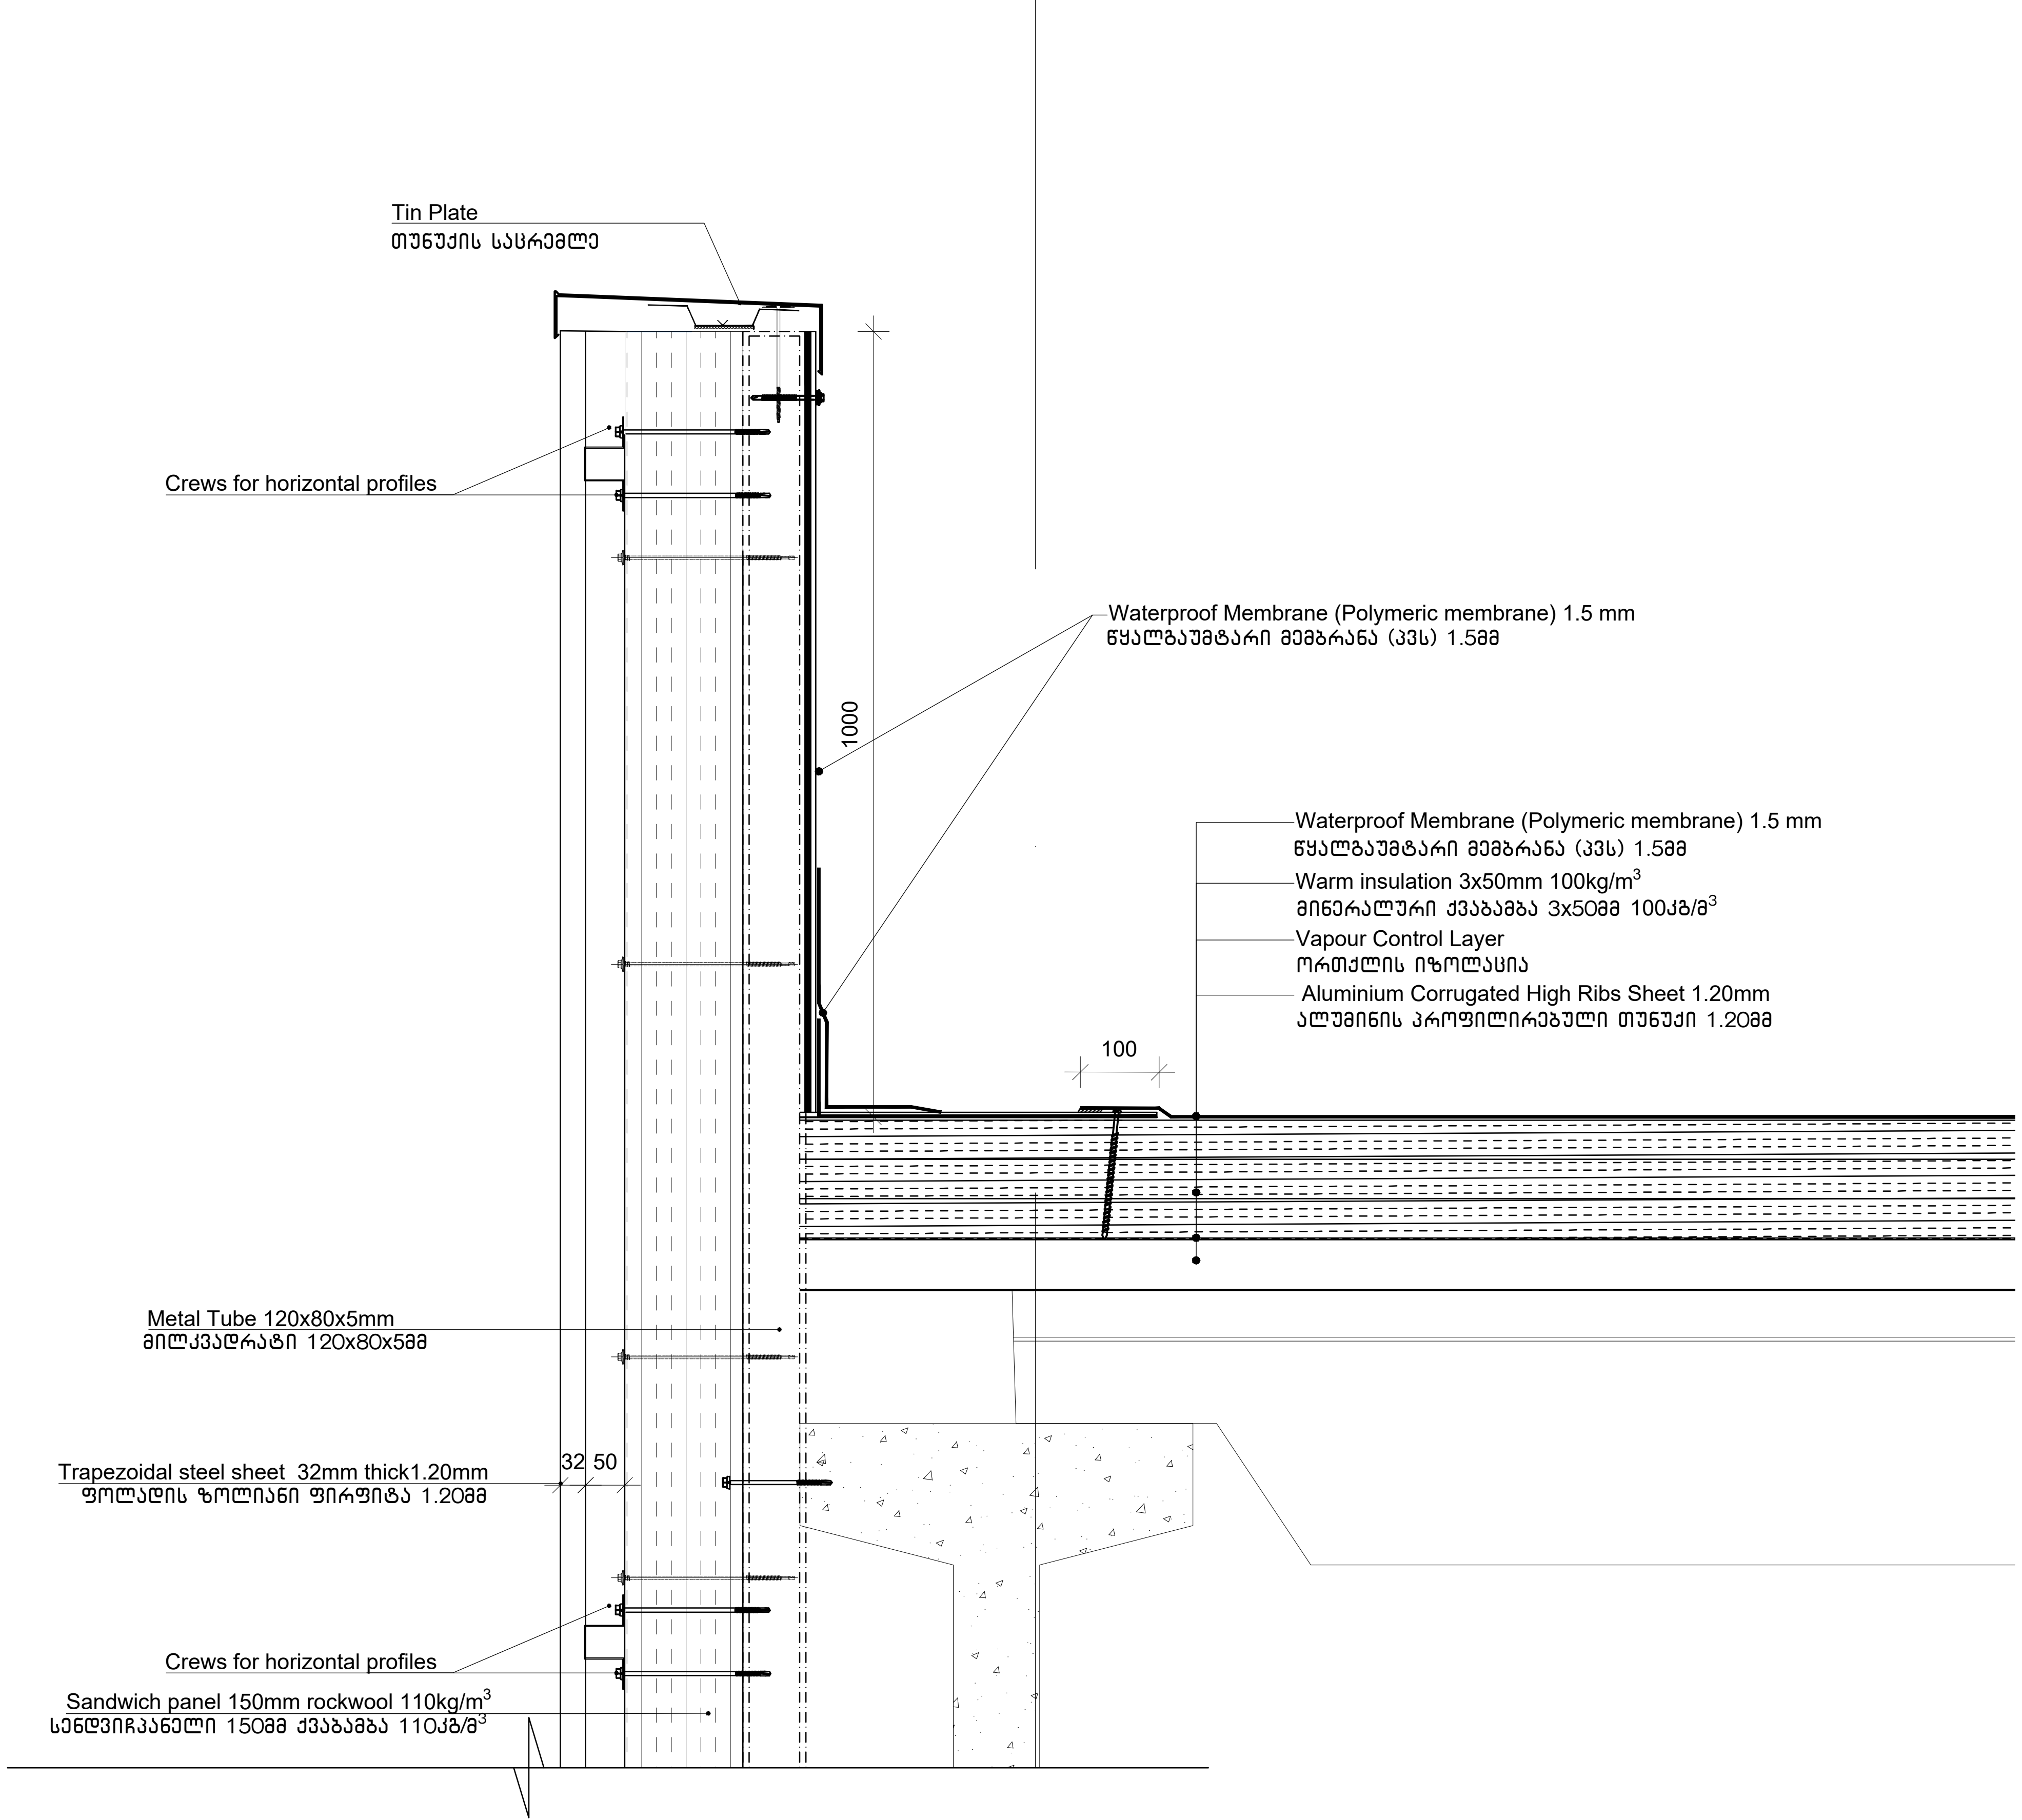

ზოგადი შენიშვნები

დაუშვებელია ნახაზის გადაზომვა
ნებისმიერი ხარვეზის უზუსტობის აღმოჩენის შემთხვევაში დაუყოვნებლივ
უნდა ეცნობოს საპროექტო ორგანიზაციას

ყველა ზომა მოცემულია მილიმეტრებში
ეს დოკუმენტაცია ინტელექტუალური საკუთრებაა
ნებისმიერი არასანქცირებული გამოყენება გამჟღავნება გავრცელება ან
დუბლირება ნებისმიერი ინფორმაციის შეიძლება გამოიწვიოს
პასუხისგებლობა მოქმედი კანონმდებლობის მიხედვით

არქიტექტორი

TRIA Architecture

პროექტის მენეჯერი

დამკვეთი

შპს "სანტე ჯიემთი პროდუქტები"

პროექტი

მაცივარ-საწყობი "სანტე"
EXTERIOR DETAILS

სათაური

დეტალური ნახაზები

სტატუსი

არქიტექტურული პროექტი

რევიზია	00
თარიღი	2024
ფორმატი	A3
მასშტაბი	1:5

Page
A-1507